


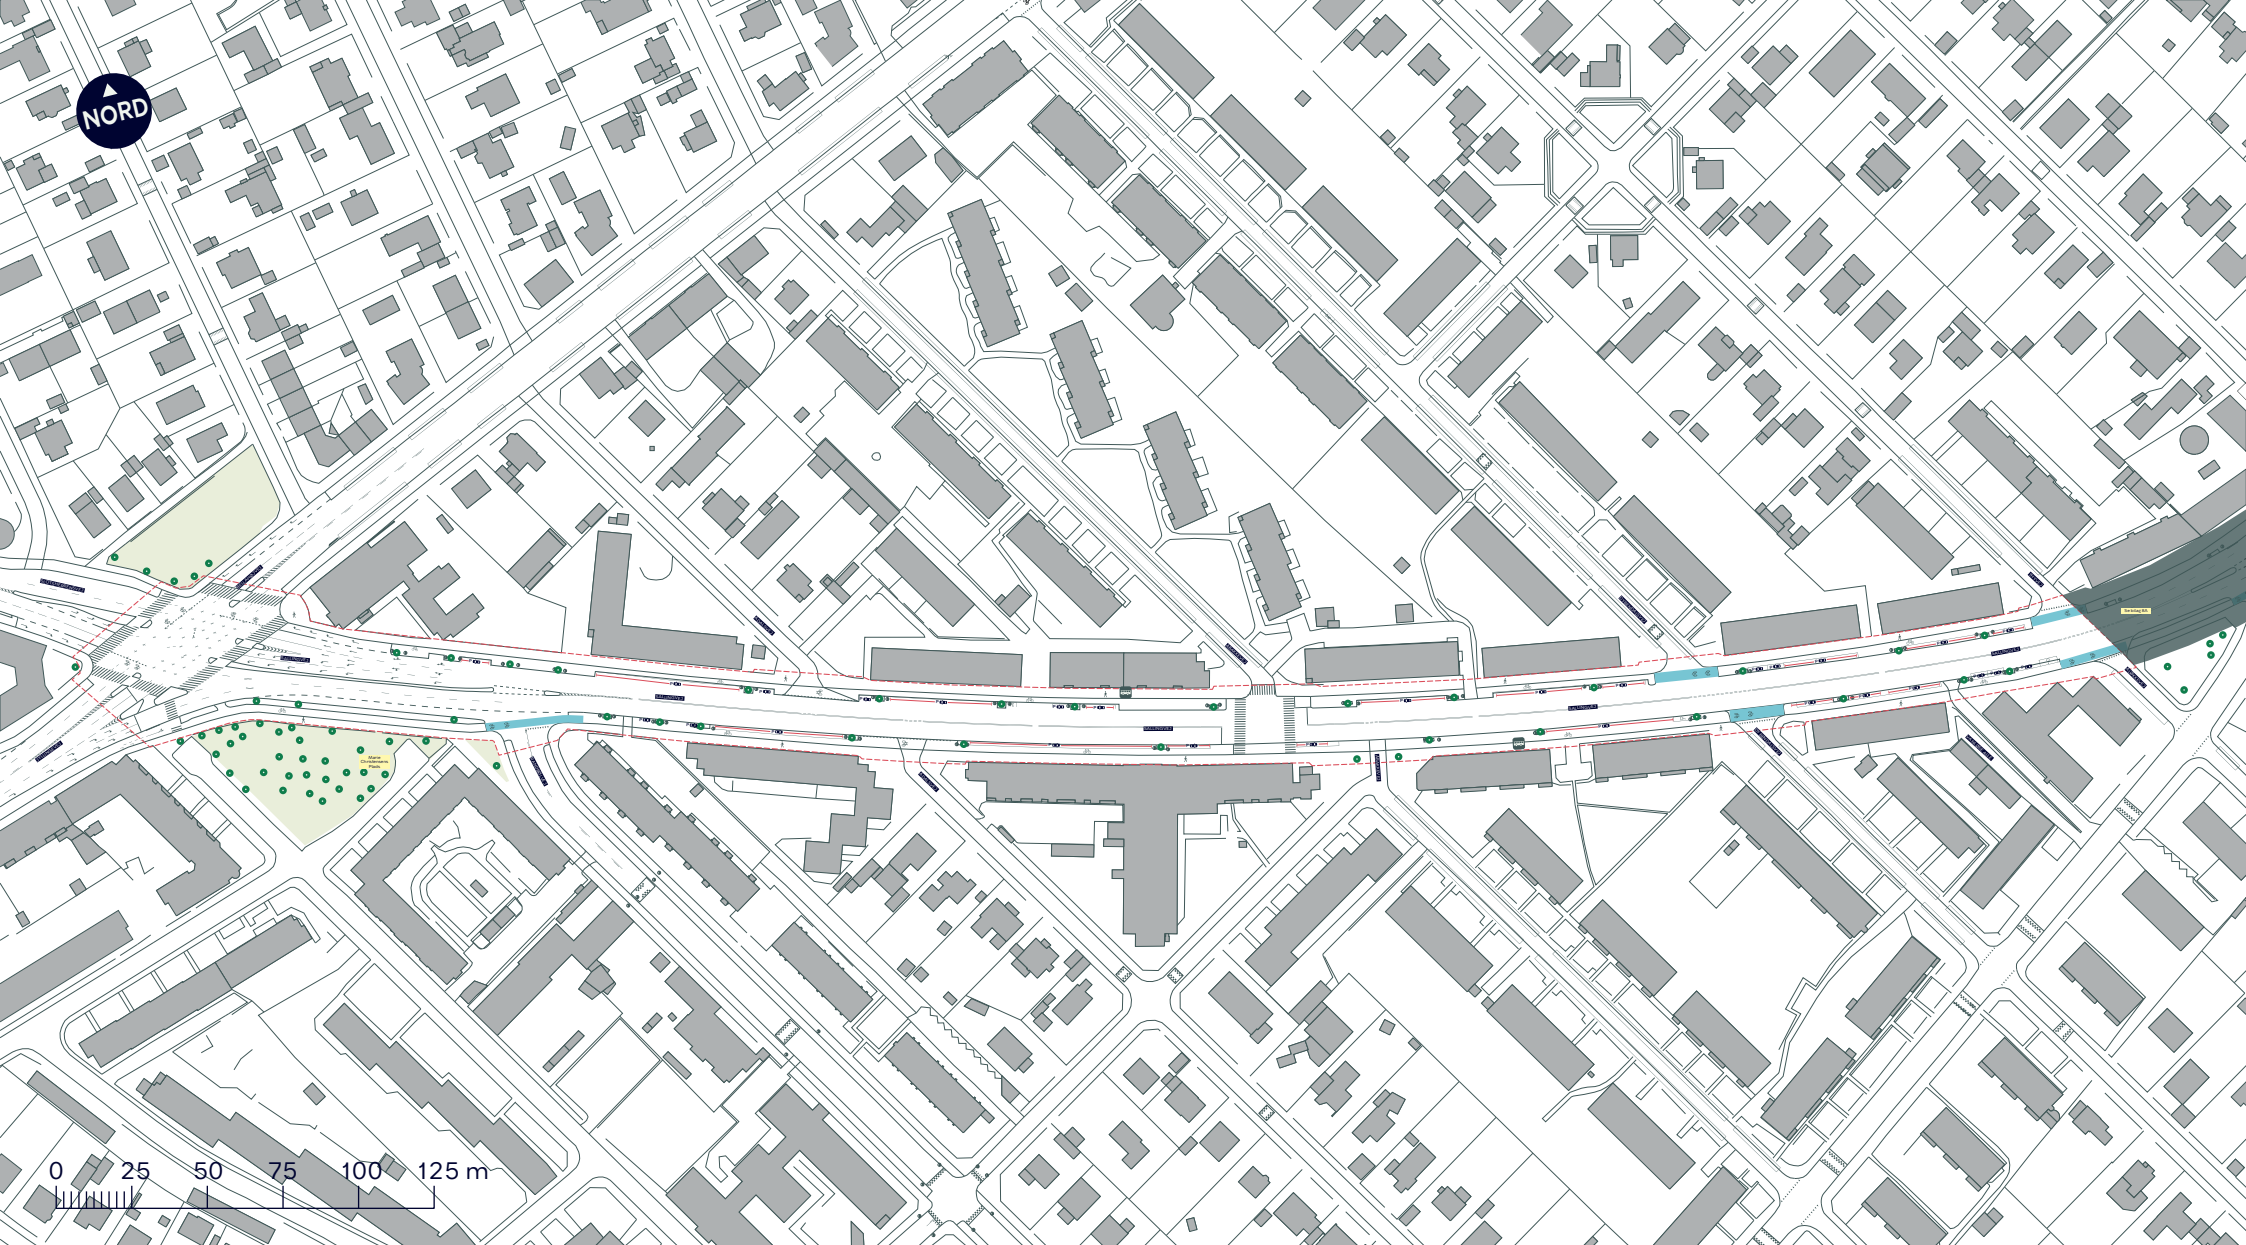

--- Anlægsområde vejgenopretning



Cykelsti



Fortov



Træ



Busstoppested


BYRUMSFORBEDRENDE TILTAG SALLINGVEJ (JYLLINGEVEJ-ÅLØKKEVEJ)

Vanløse

Eksisterende forhold

BILAG 7A



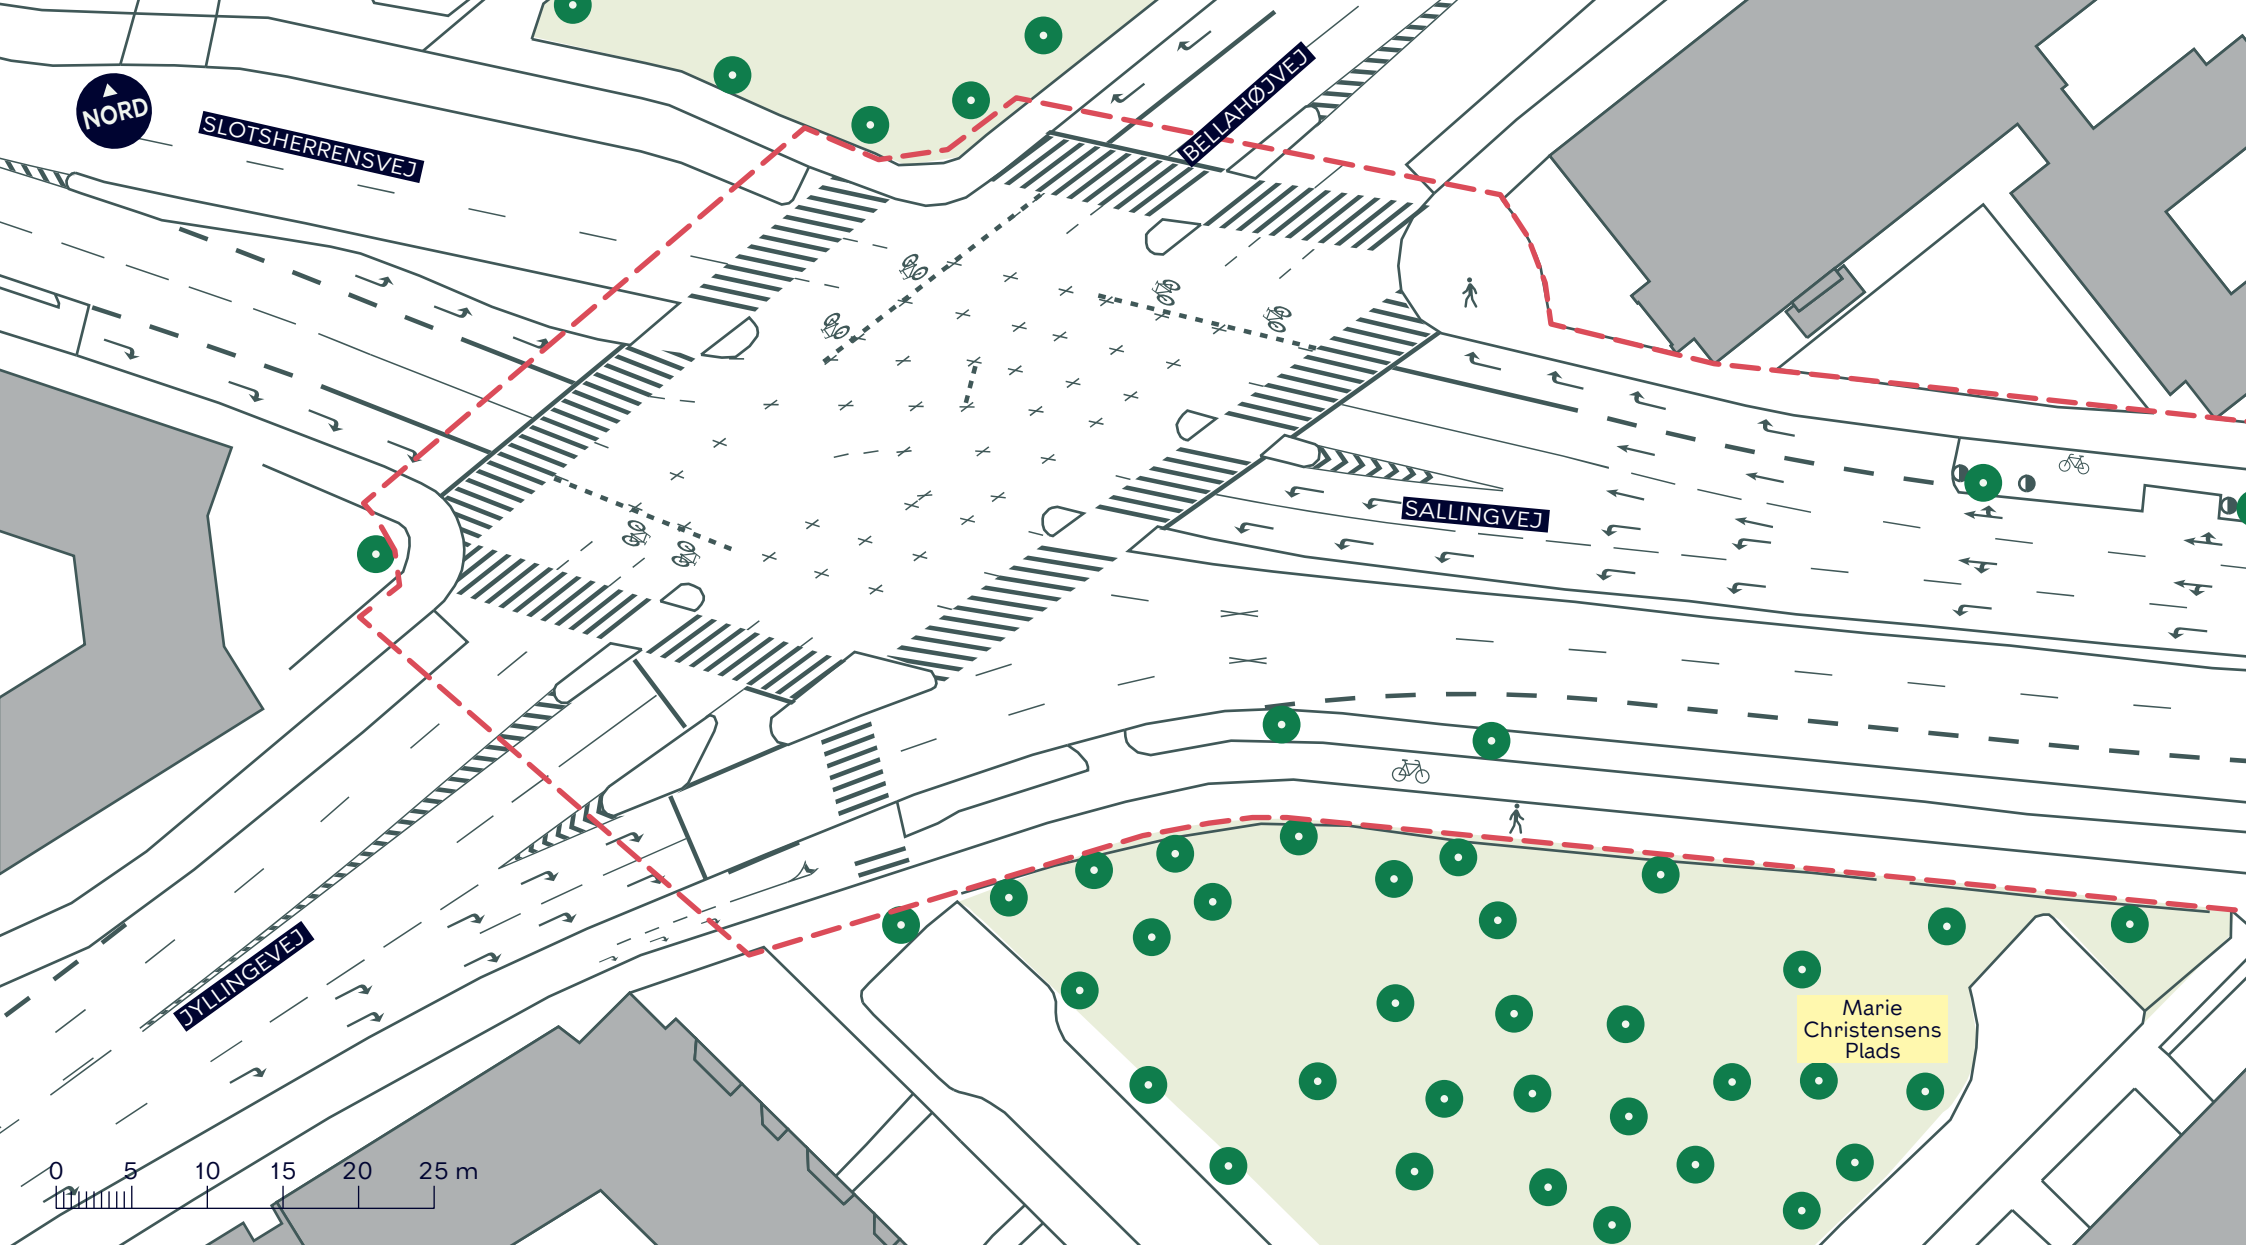

--- Anlægsområde vejgenopretning



Cykelsti



Fortov



Træ


BYRUMSFORBEDRENDE TILTAG SALLINGVEJ (JYLLINGEVEJ-ÅLØKKEVEJ)

Vanløse

Eksisterende forhold

BILAG 7A.1



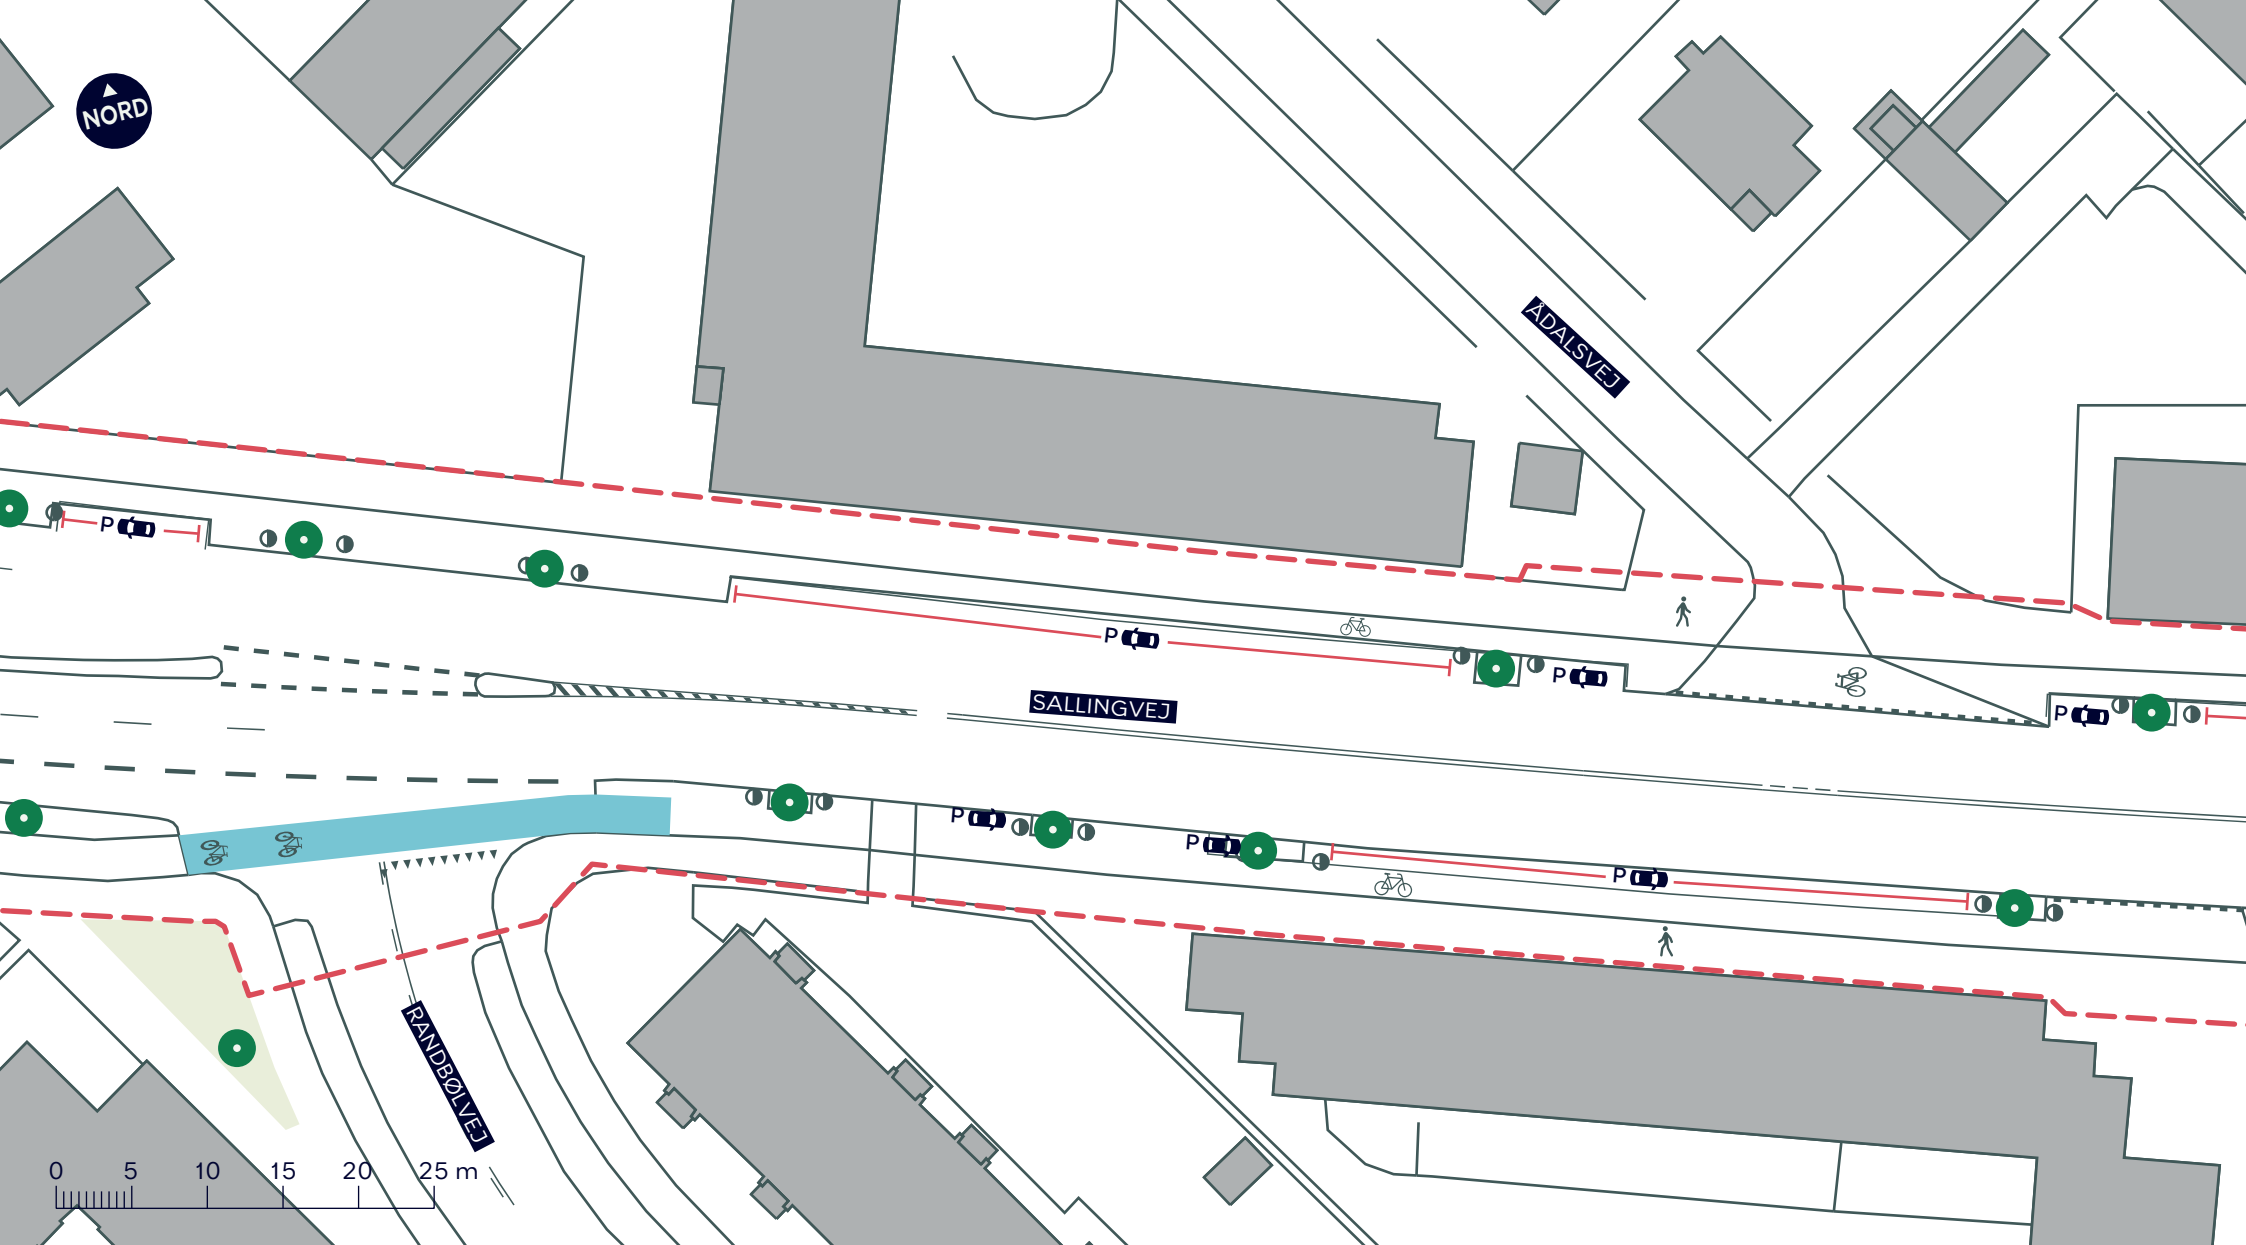

--- Anlægsområde vejgenopretning

 Cykelsti

 Fortov

 Træ


BYRUMSFORBEDRENDE TILTAG SALLINGVEJ (JYLLINGEVEJ-ÅLØKKEVEJ)

Vanløse

Eksisterende forhold

BILAG 7A.2



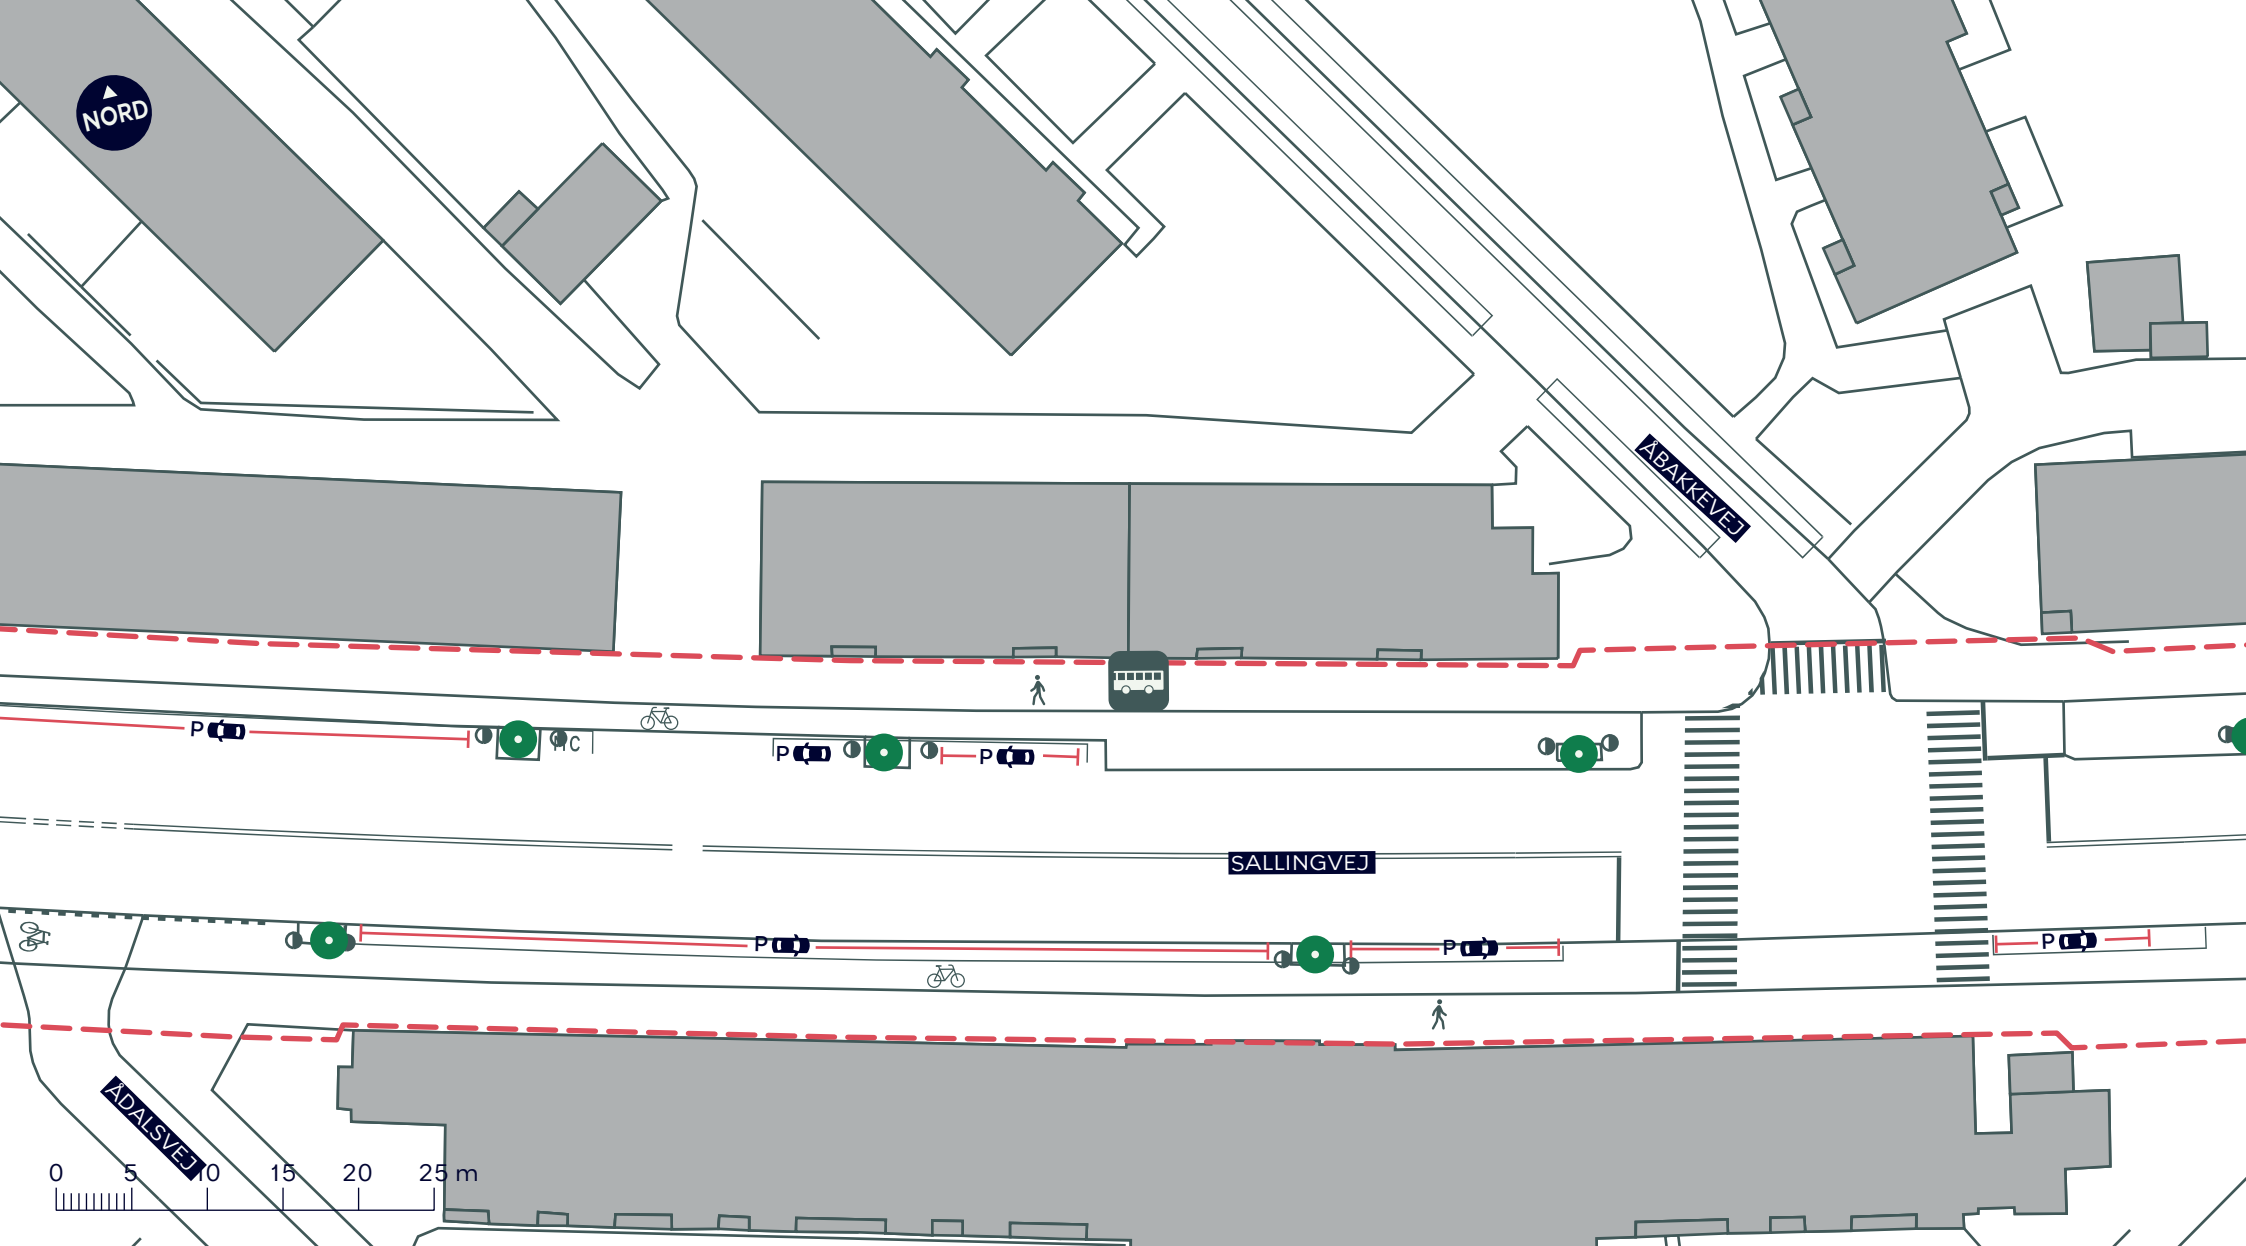

--- Anlægsområde vejgenopretning



Cykelsti



Fortov



Træ



Busstoppested


BYRUMSFORBEDRENDE TILTAG SALLINGVEJ (JYLLINGEVEJ-ÅLØKKEVEJ)

Vanløse

Eksisterende forhold

BILAG 7A.3



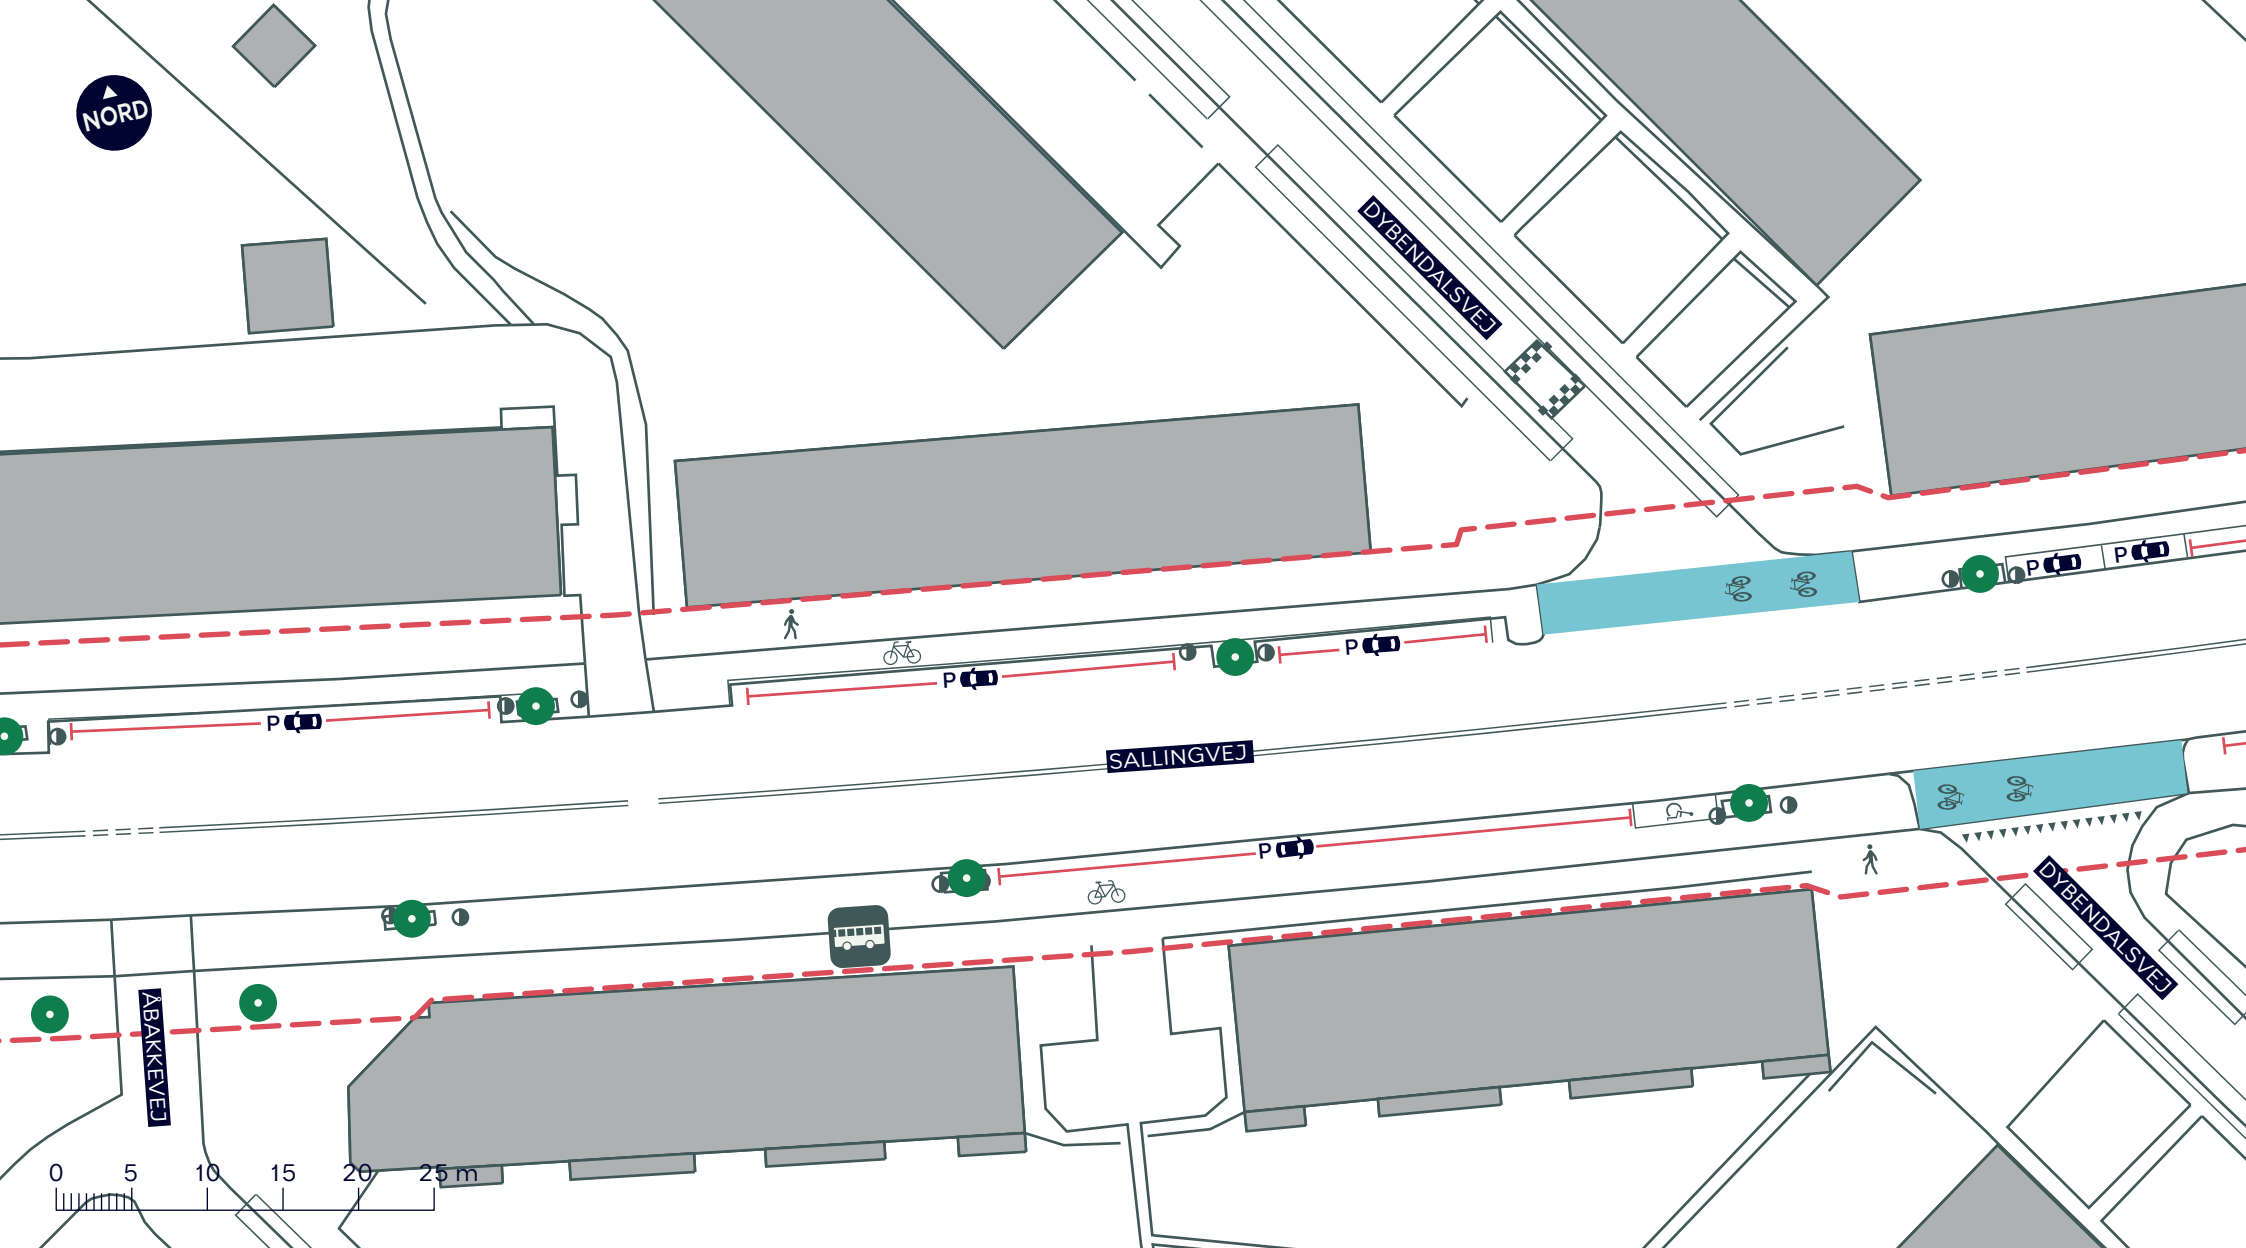

--- Anlægsområde vejgenopretning



Cykelsti



Fortov



Træ



Busstoppested


BYRUMSFORBEDRENDE TILTAG SALLINGVEJ (JYLLINGEVEJ-ÅLØKKEVEJ)

Vanløse

Eksisterende forhold

BILAG 7A.4



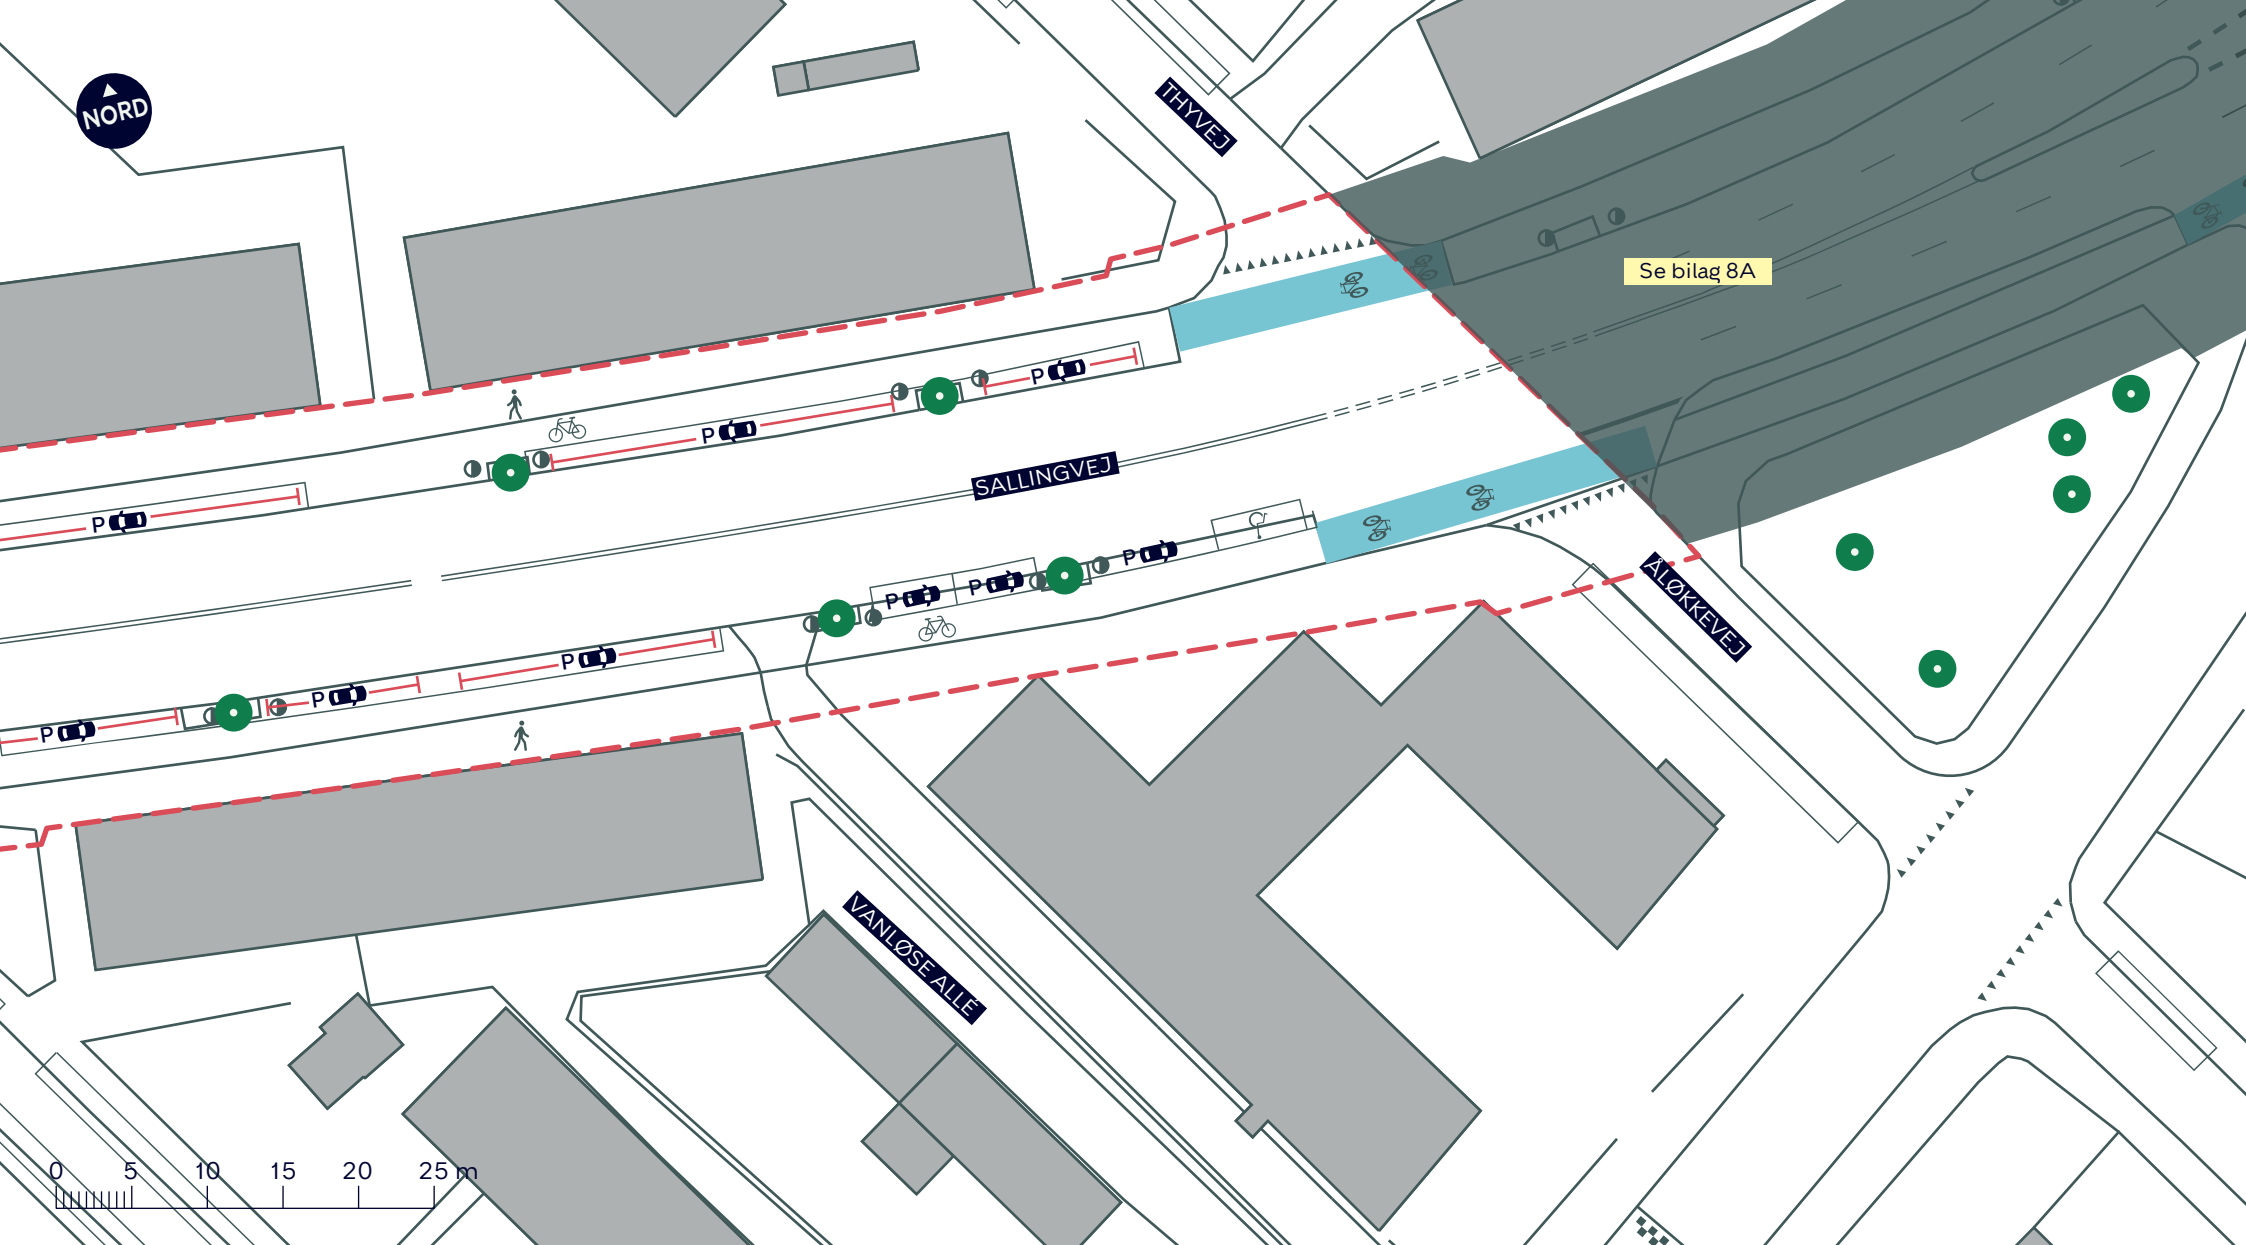

--- Anlægsområde vejgenopretning

 Cykelsti

 Fortov

 Træ


BYRUMSFORBEDRENDE TILTAG SALLINGVEJ (JYLLINGEVEJ-ÅLØKKEVEJ)

Vanløse

Eksisterende forhold

BILAG 7A.5



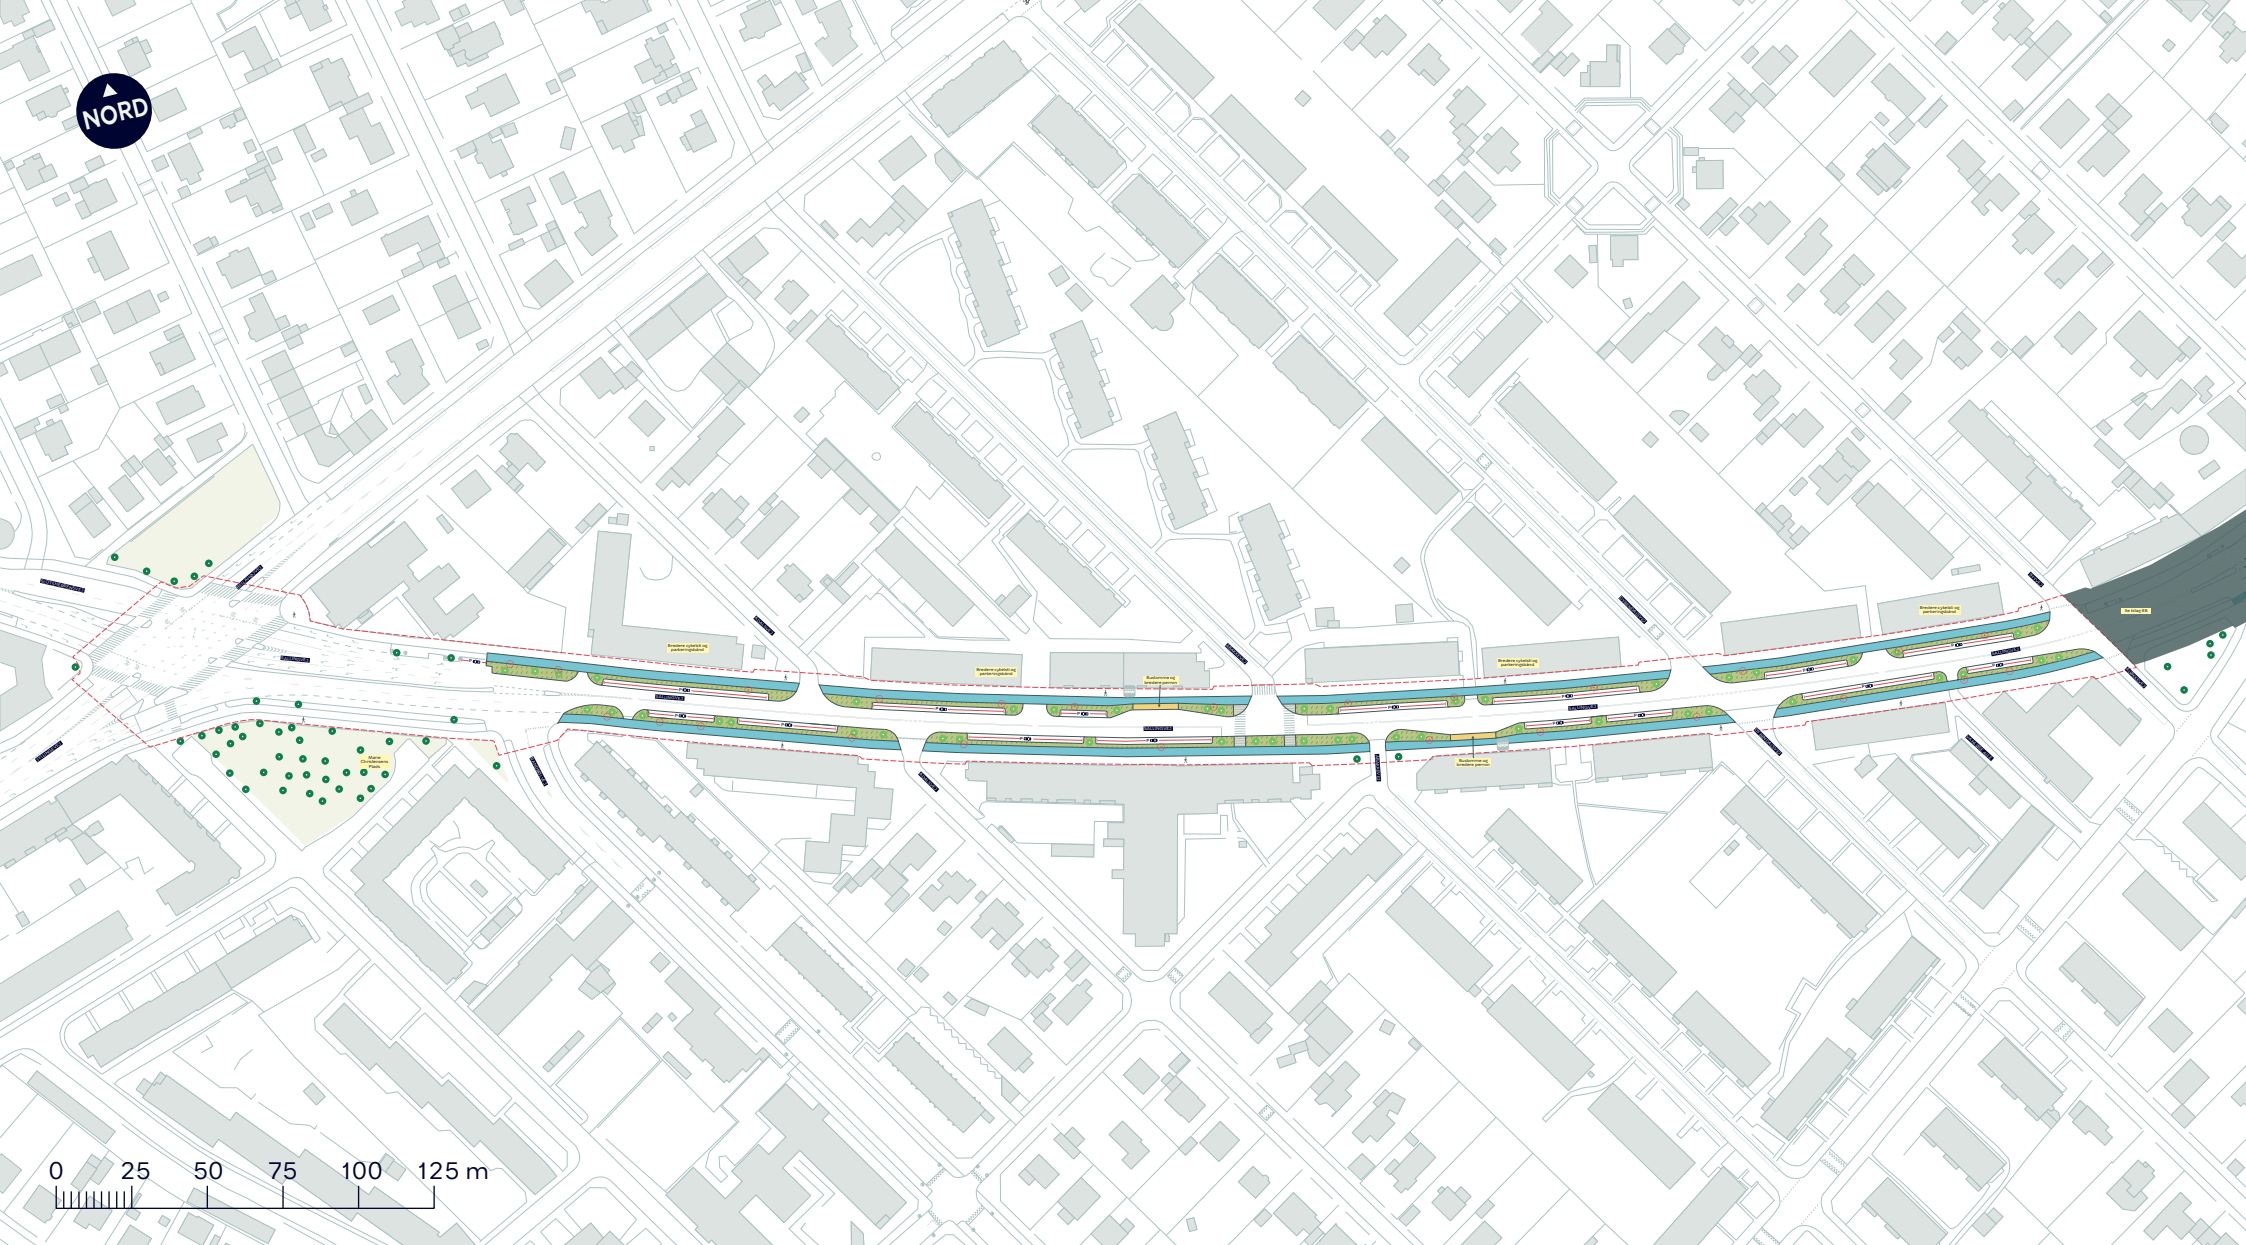

--- Anlægsområde vejgenopretning

Fortov

Cykelsti

Busperron

Beplantningsbånd



Eksisterende busstoppested



Nyt træ (48 stk.)



Eksisterende træ



Træ der fældes (25 stk.)

BYRUMSFORBEDRENDE TILTAG SALLINGVEJ (JYLLINGEVEJ-ÅLØKKEVEJ)

Vanløse
Projektforslag

BILAG 7B





BYRUMSFORBEDRENDE TILTAG SALLINGVEJ (JYLLINGEVEJ-ÅLØRKEVEJ)

Vanløse


Projektforslag

BILAG 7B.1



--- Anlægsområde vejgenopretning

● Eksisterende træ

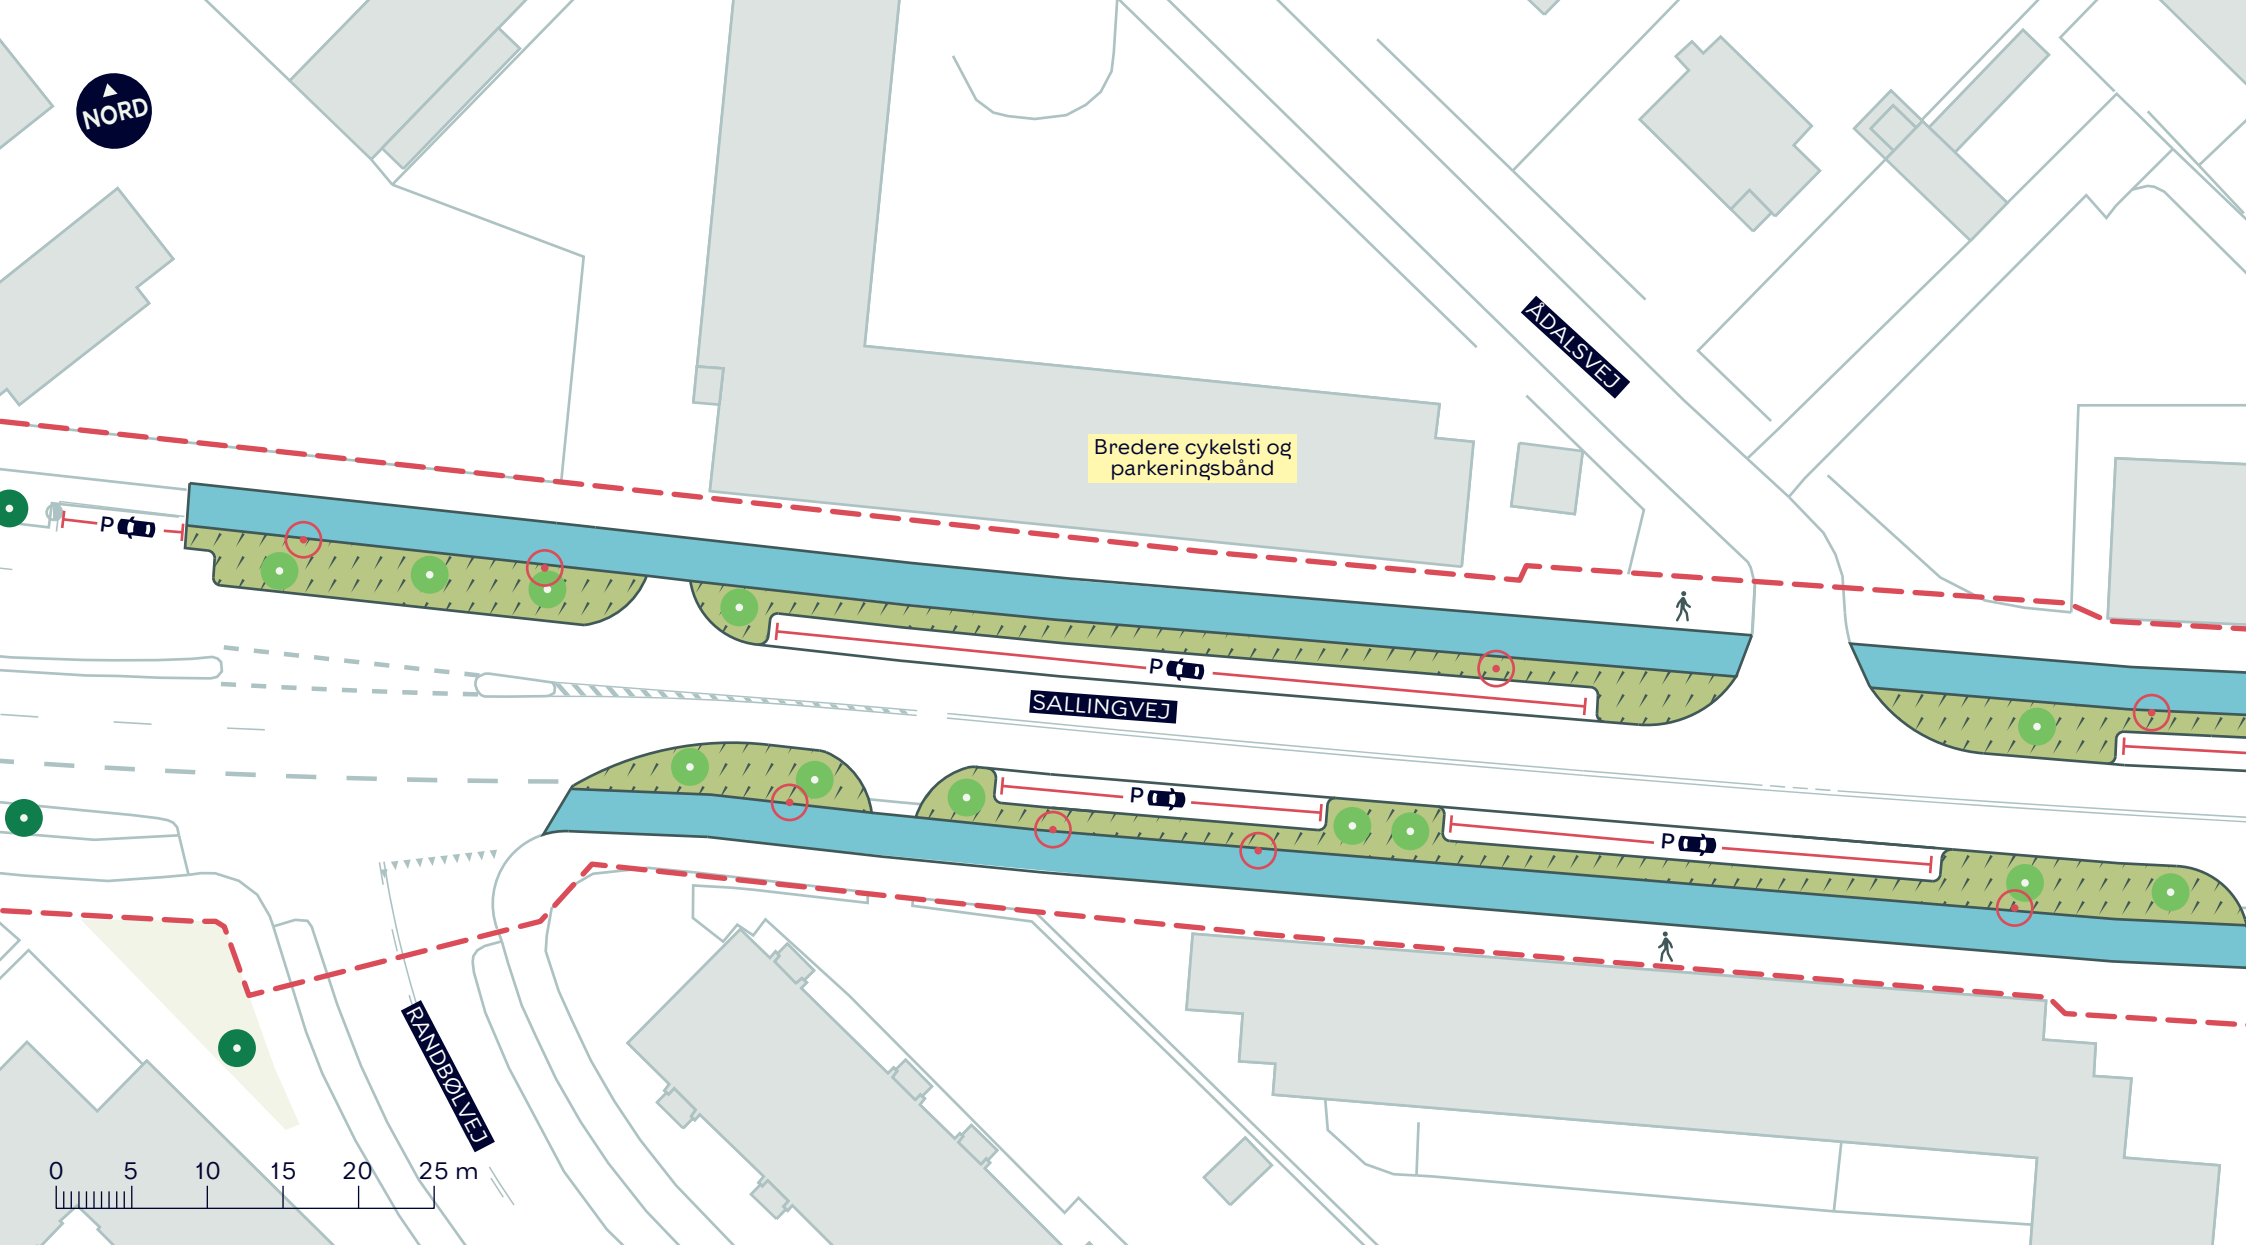

--- Anlægsområde vejgenopretning

Cykelsti

Beplantningsbånd

● Nyt træ (12 stk.)

● Eksisterende træ


○ Træ der fældes (8 stk.)

BYRUMSFORBEDRENDE TILTAG SALLINGVEJ (JYLLINGEVEJ-ÅLØKKEVEJ)

Vanløse
Projektforslag

BILAG 7B.2



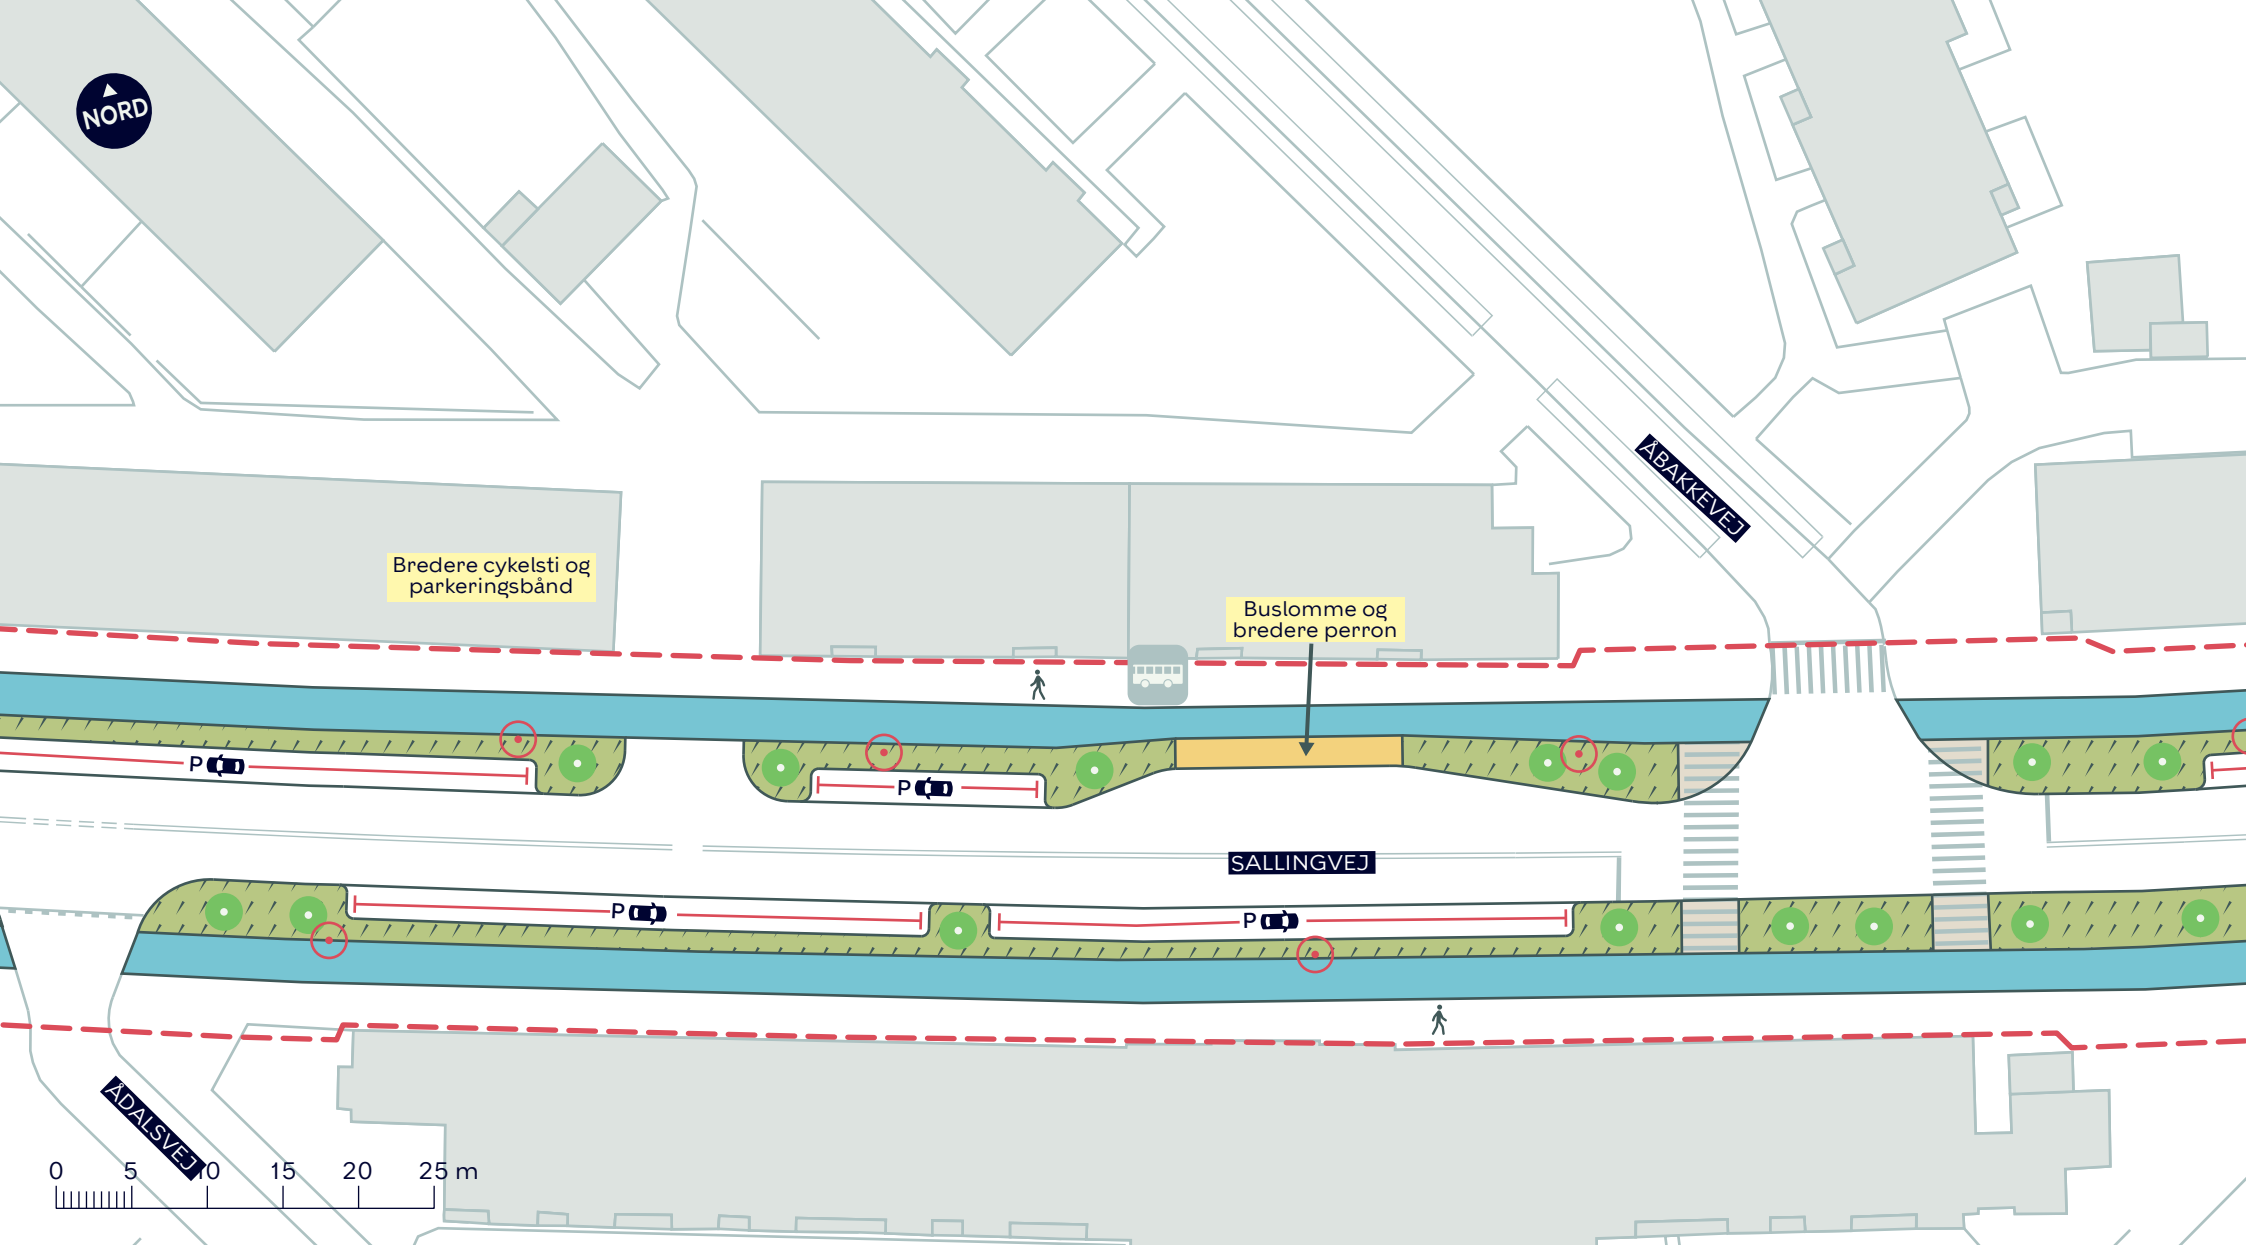

--- Anlægsområde vejgenopretning

Fortov

Cykelsti

Busperron

Beplantningsbånd



Eksisterende busstoppested



Nyt træ (15 stk.)



Træ der fældes (5 stk.)


BYRUMSFORBEDRENDE TILTAG SALLINGVEJ (JYLLINGEVEJ-ÅLØKKEVEJ)

Vanløse

Projektforslag

BILAG 7B.3



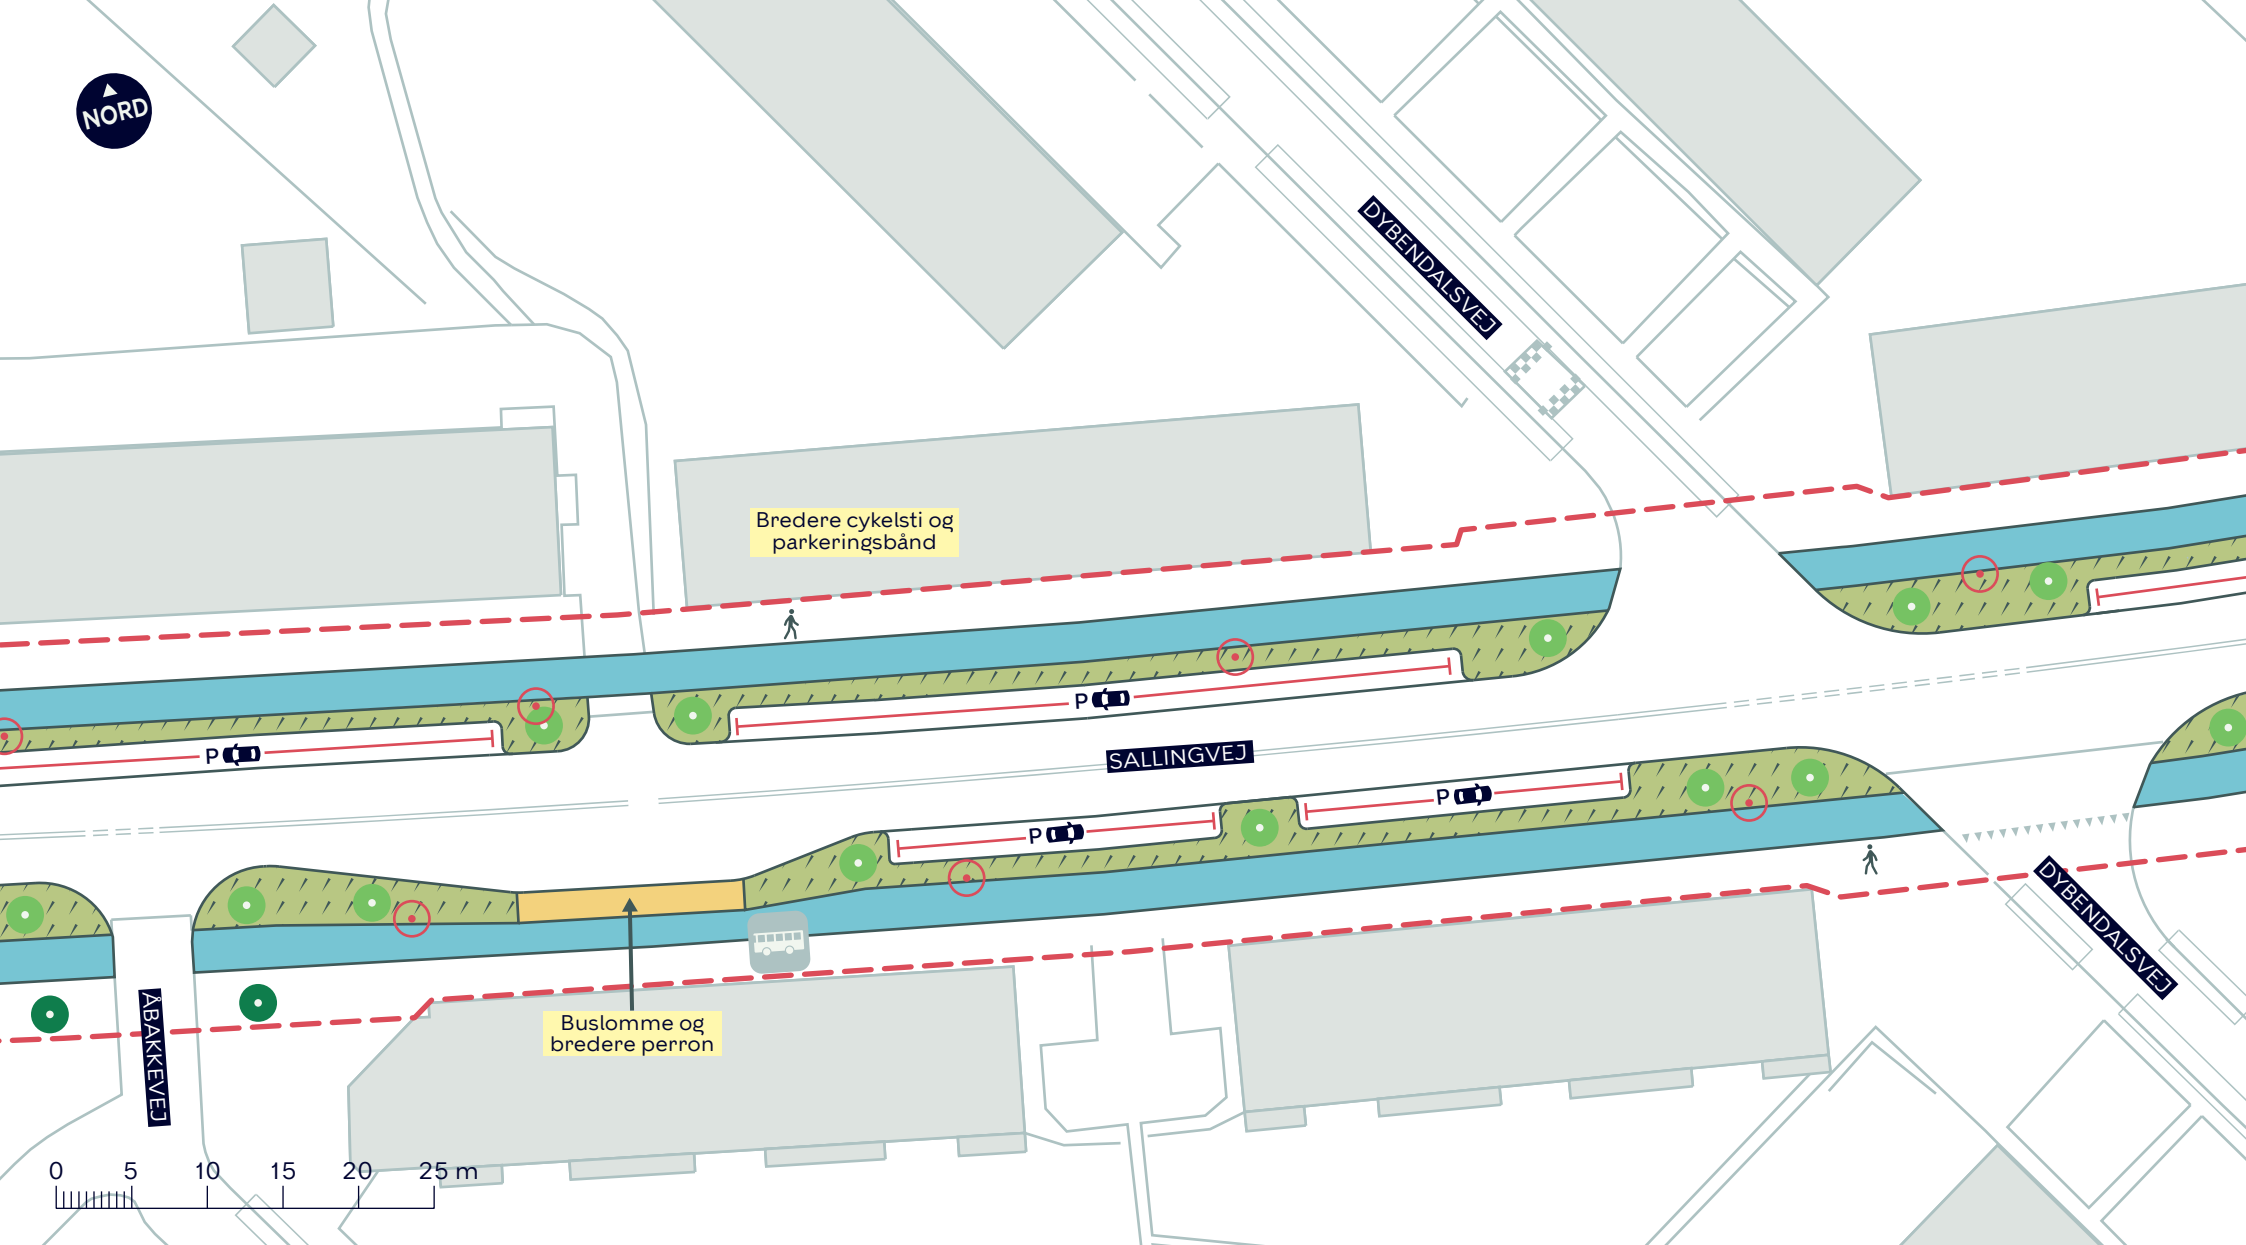

--- Anlægsområde vejgenopretning

Cykelsti

Busperron

Bepplantningsbånd

Eksisterende træ



Eksisterende busstoppested



Nyt træ (13 stk.)



Træ der fældes (7 stk.)


BYRUMSFORBEDRENDE TILTAG SALLINGVEJ (JYLLINGEVEJ-ÅLØKKEVEJ)

Vanløse

Projektforslag

BILAG 7B.4



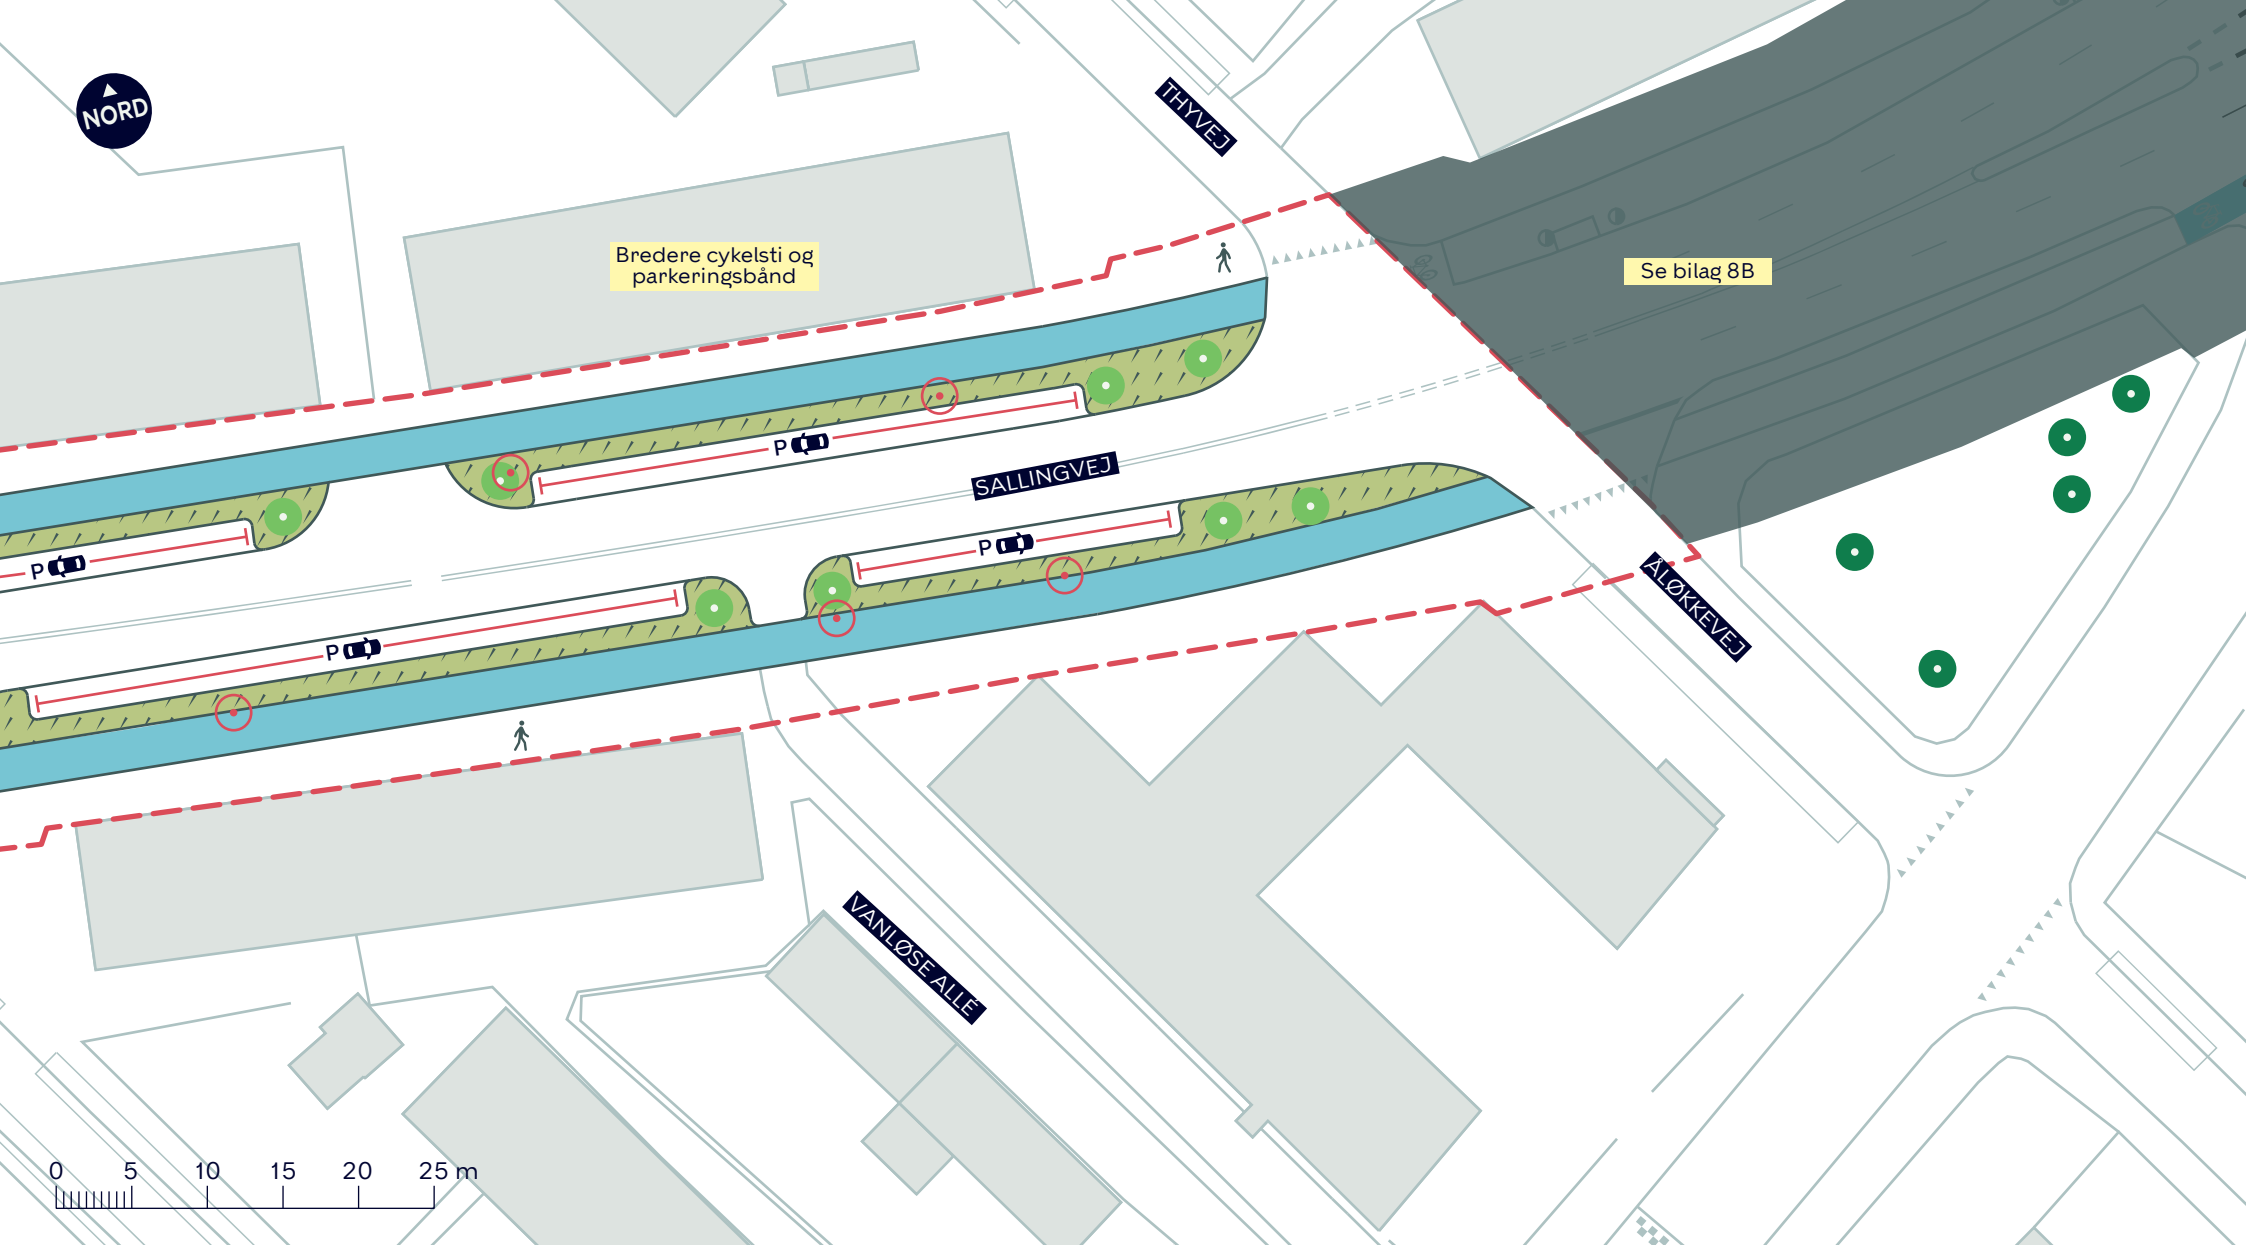

--- Anlægsområde vejgenopretning

Cykelsti

Beplantningsbånd

Nyt træ (8 stk.)

Eksisterende træ

Træ der fældes (5 stk.)

BYRUMSFORBEDRENDE TILTAG SALLINGVEJ (JYLLINGEVEJ-ÅLØKKEVEJ)

Vanløse
Projektforslag

BILAG 7B.5

