


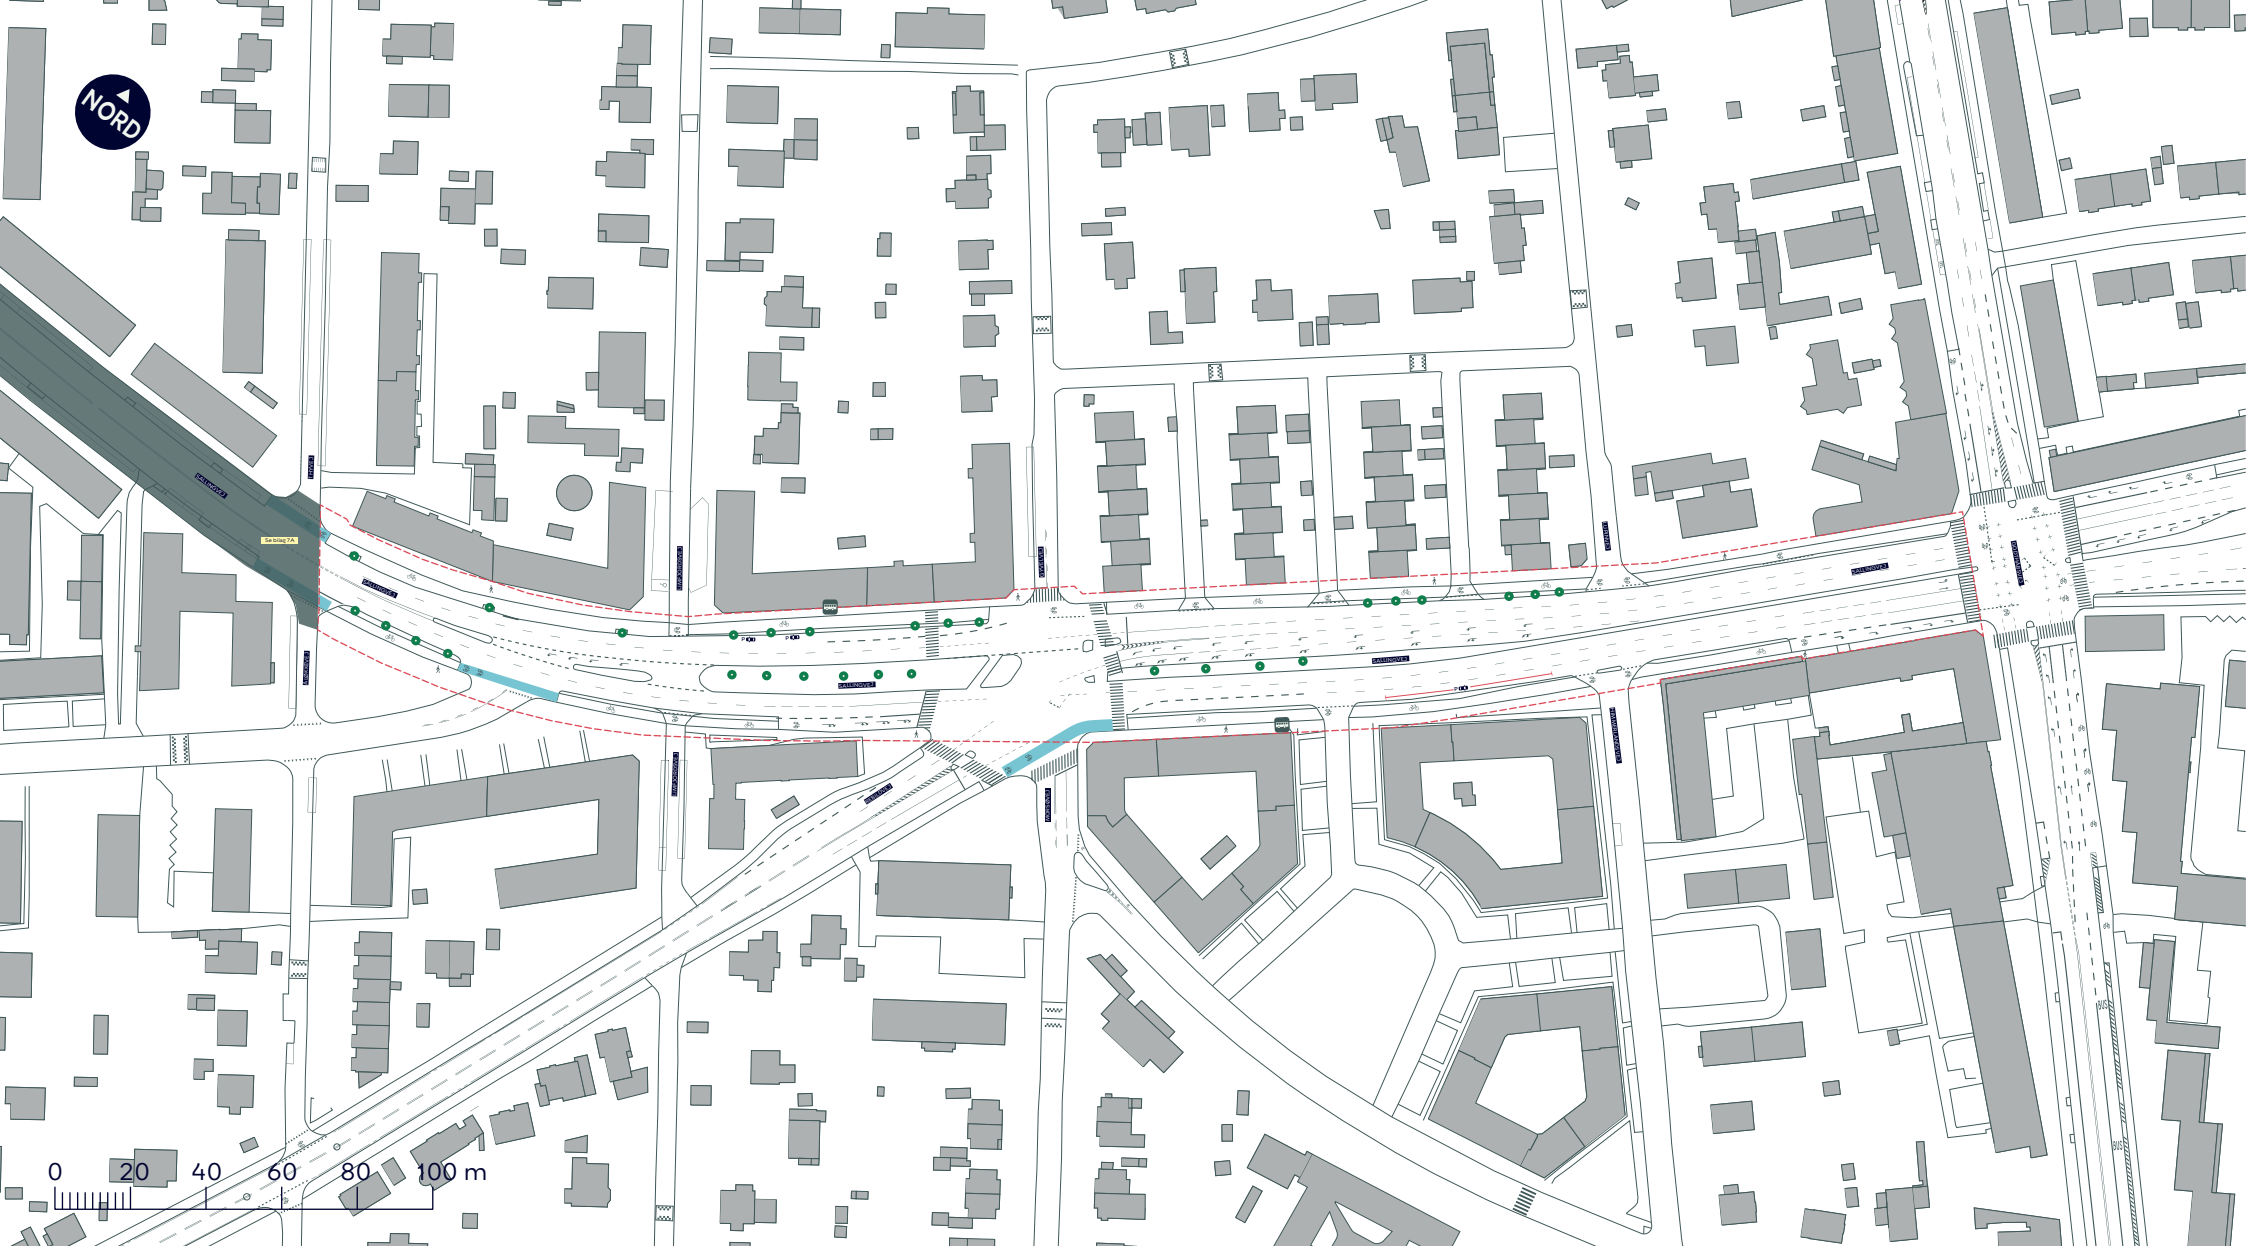

--- Anlægsområde vejgenopretning



Cykelsti



Fortov



Træ



Busstoppested


BYRUMSFORBEDRENDE TILTAG SALLINGVEJ (GODTHÅBSVEJ-ÅLØKKEVEJ)

Vanløse

Eksisterende forhold

BILAG 8A



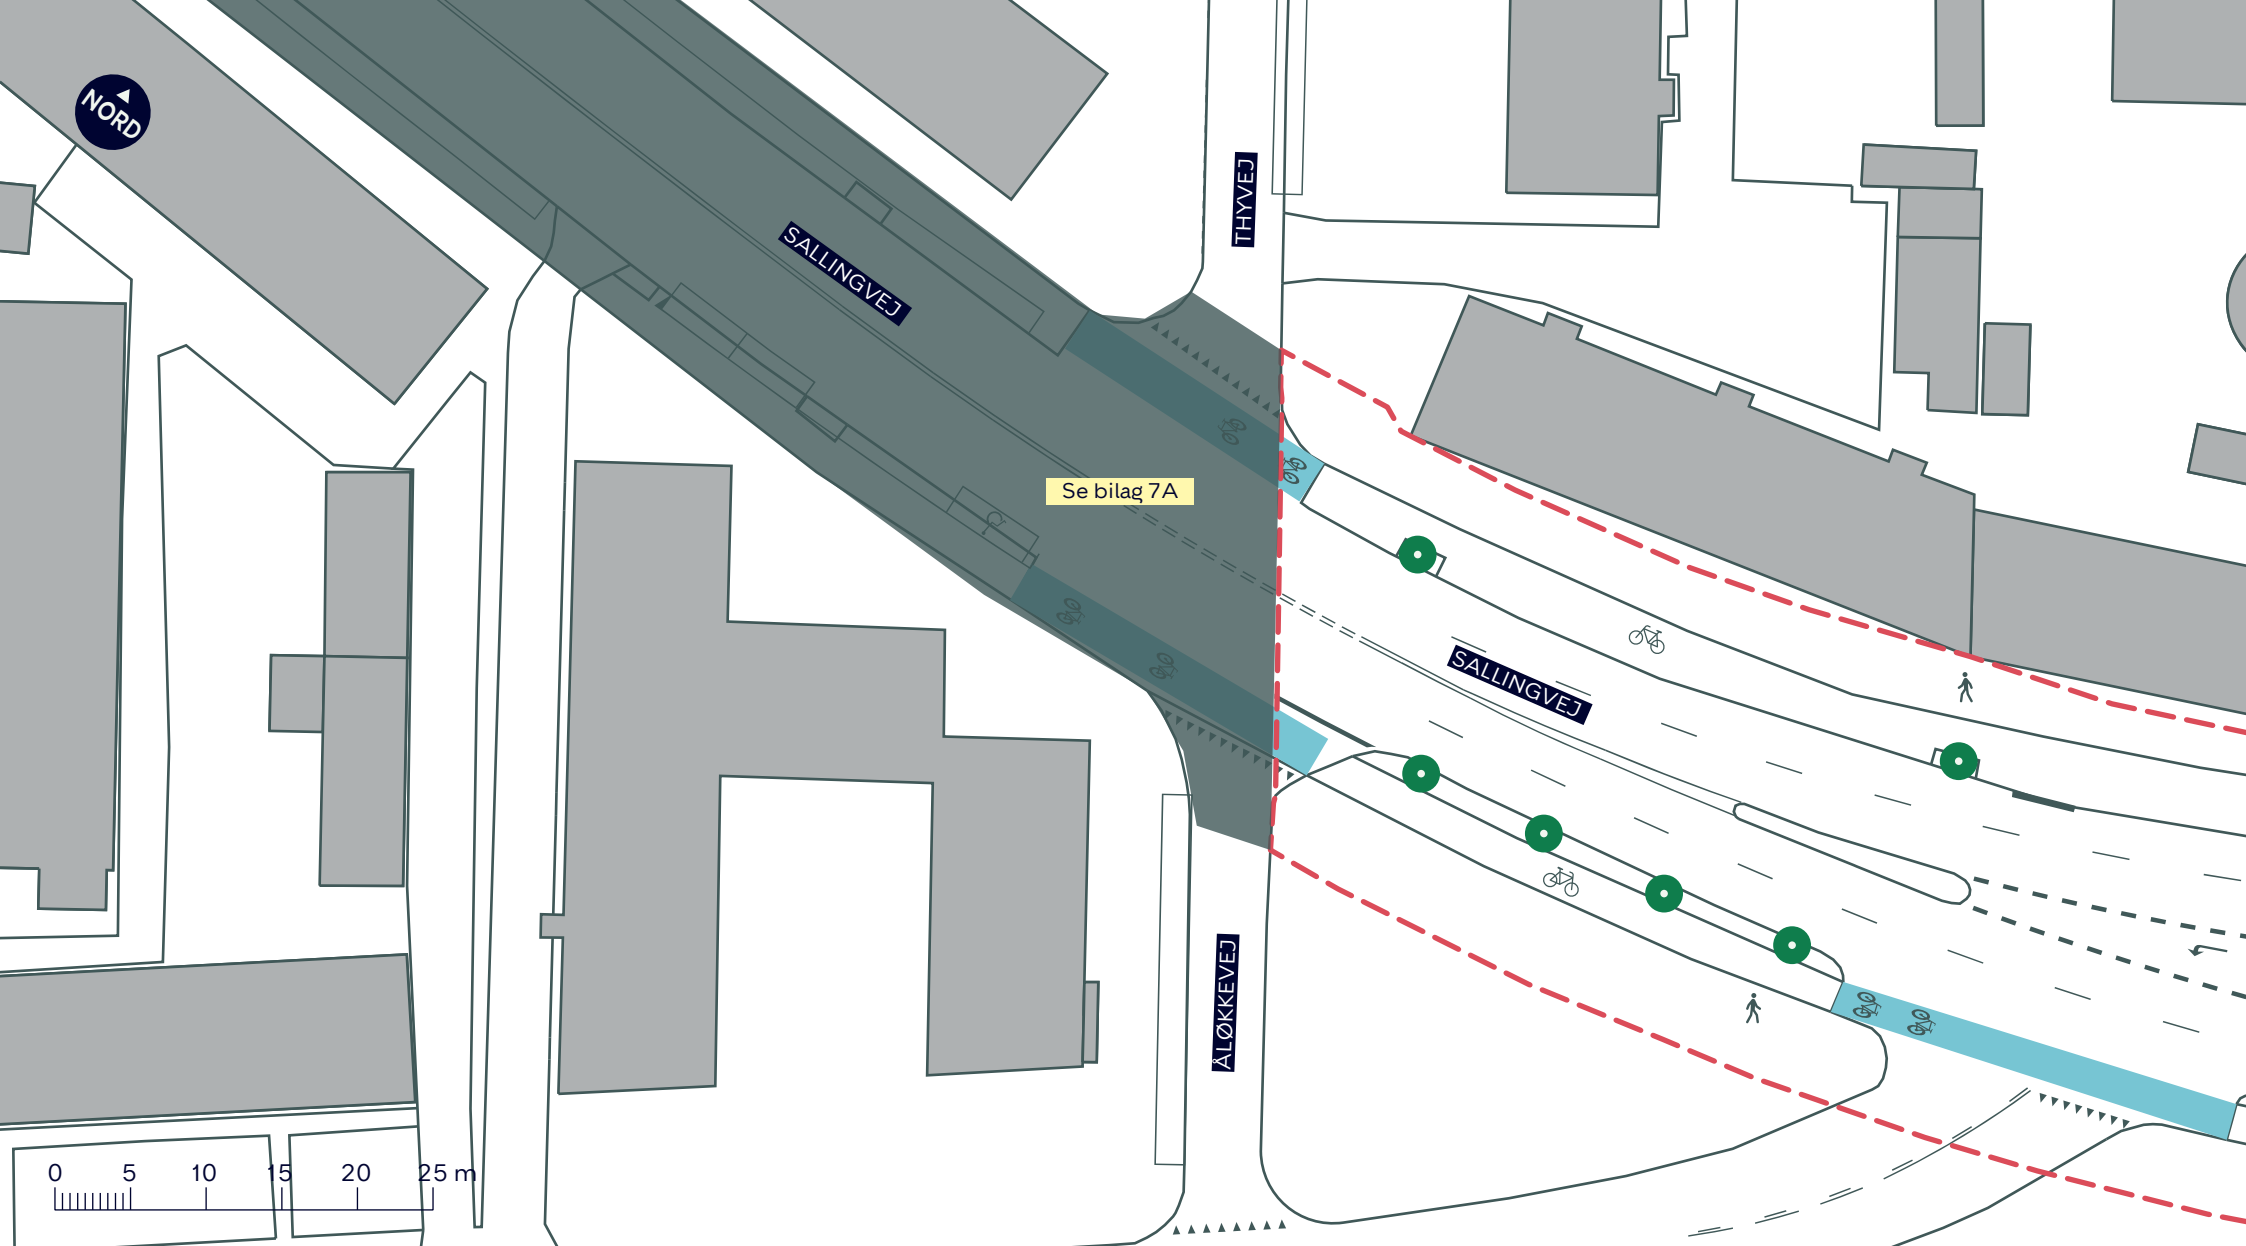

--- Anlægsområde vejgenopretning

 Cykelsti

 Fortov

 Træ


BYRUMSFORBEDRENDE TILTAG SALLINGVEJ (GODTHÅBSVEJ-ÅLØKKEVEJ)

Vanløse

Eksisterende forhold

BILAG 8A.1



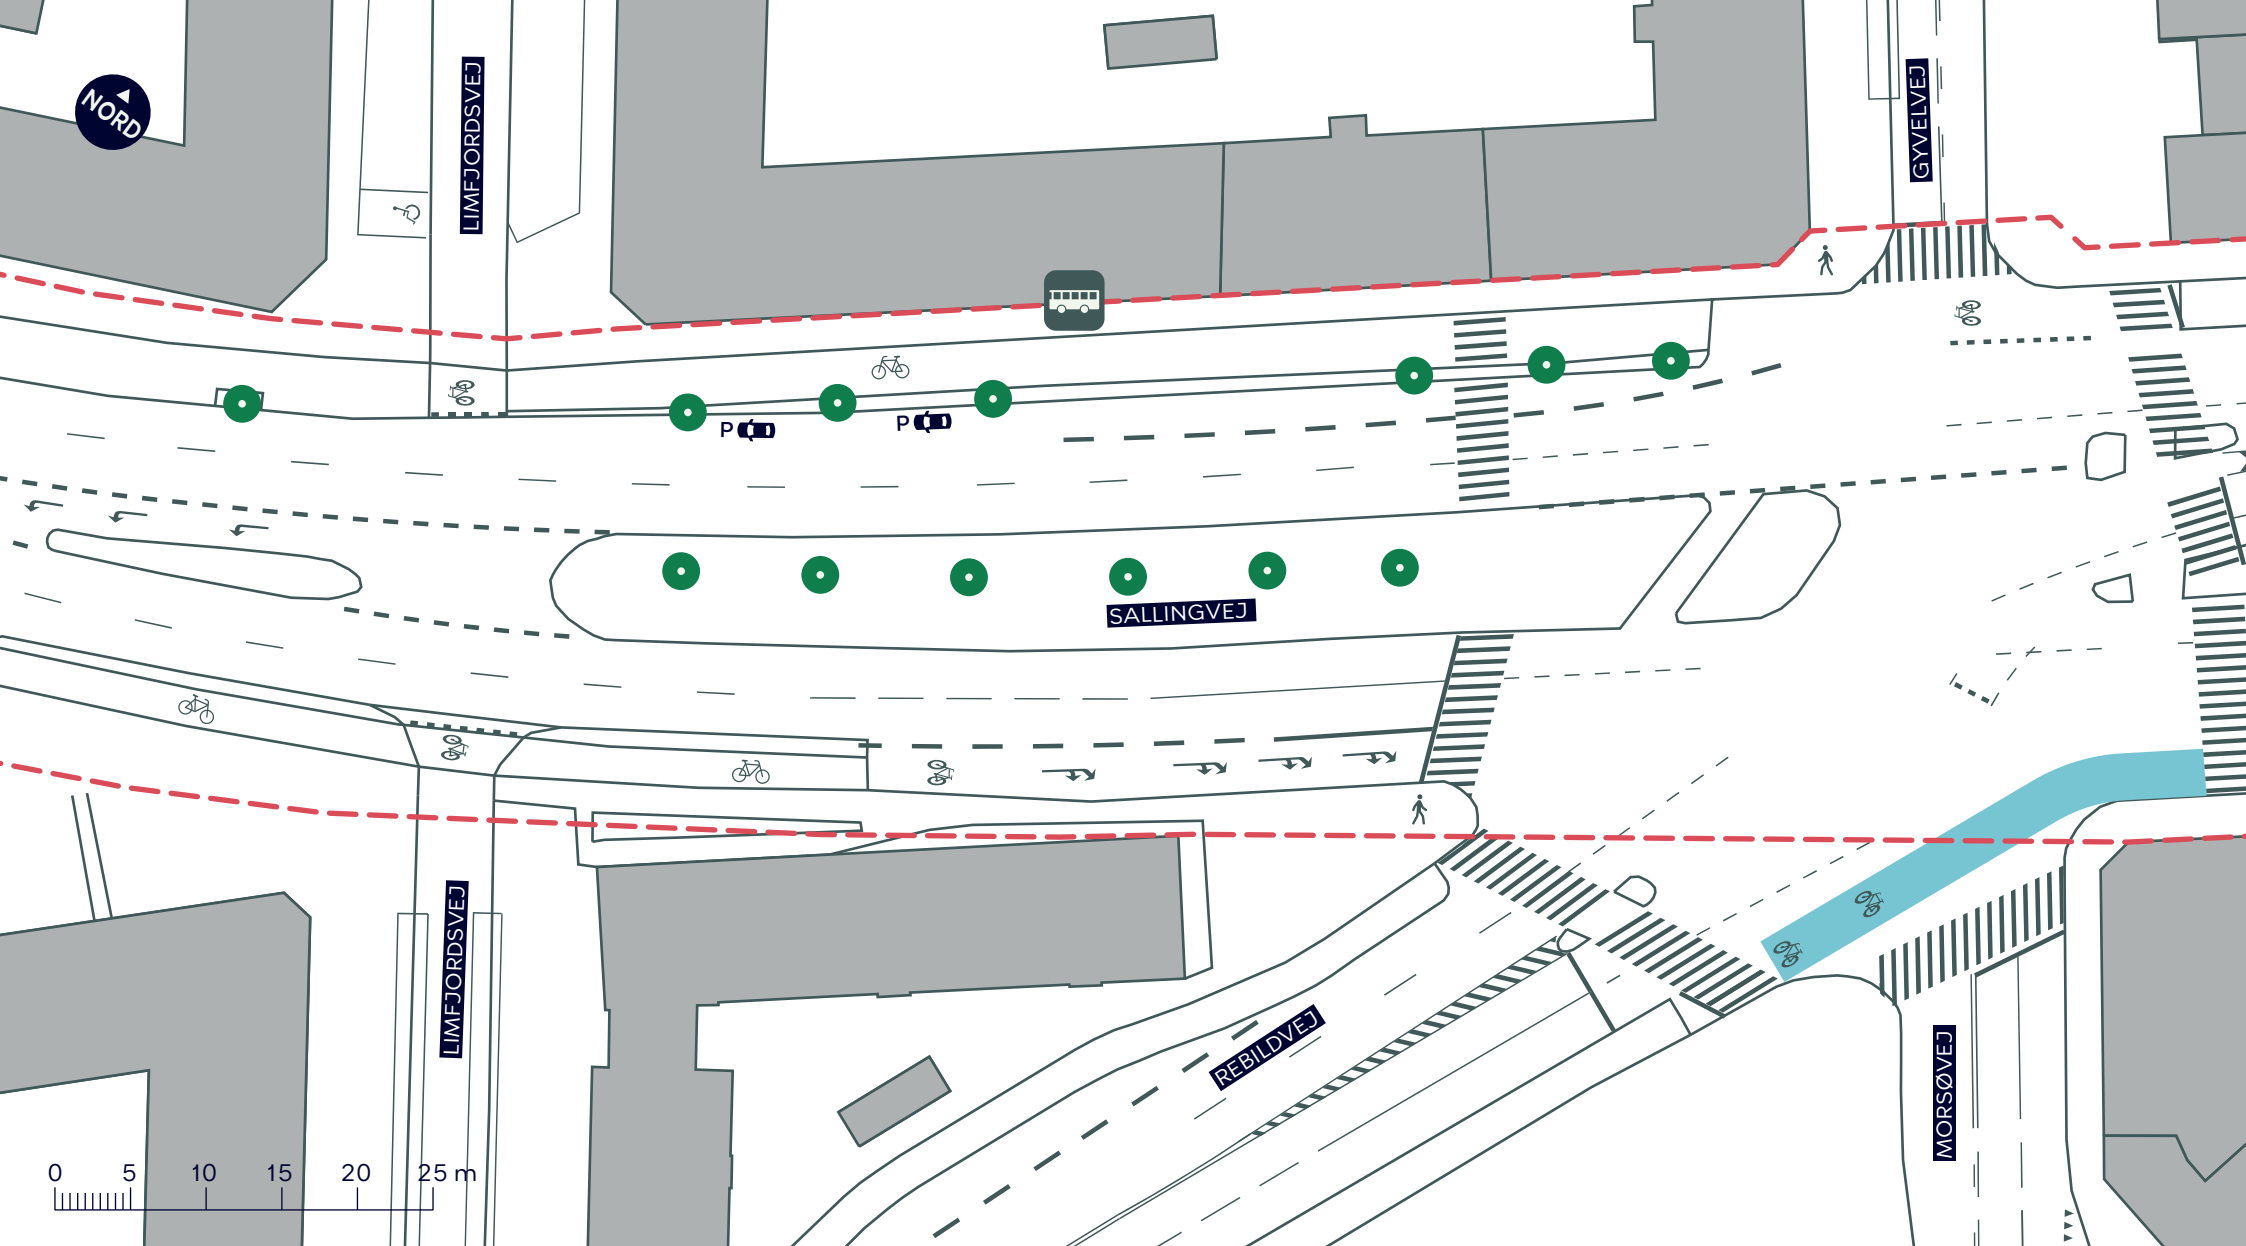

--- Anlægsområde vejgenopretning



Cykelsti



Fortov



Træ



Busstoppested


BYRUMSFORBEDRENDE TILTAG SALLINGVEJ (GODTHÅBSVEJ-ÅLØKKEVEJ)

Vanløse

Eksisterende forhold

BILAG 8A.2



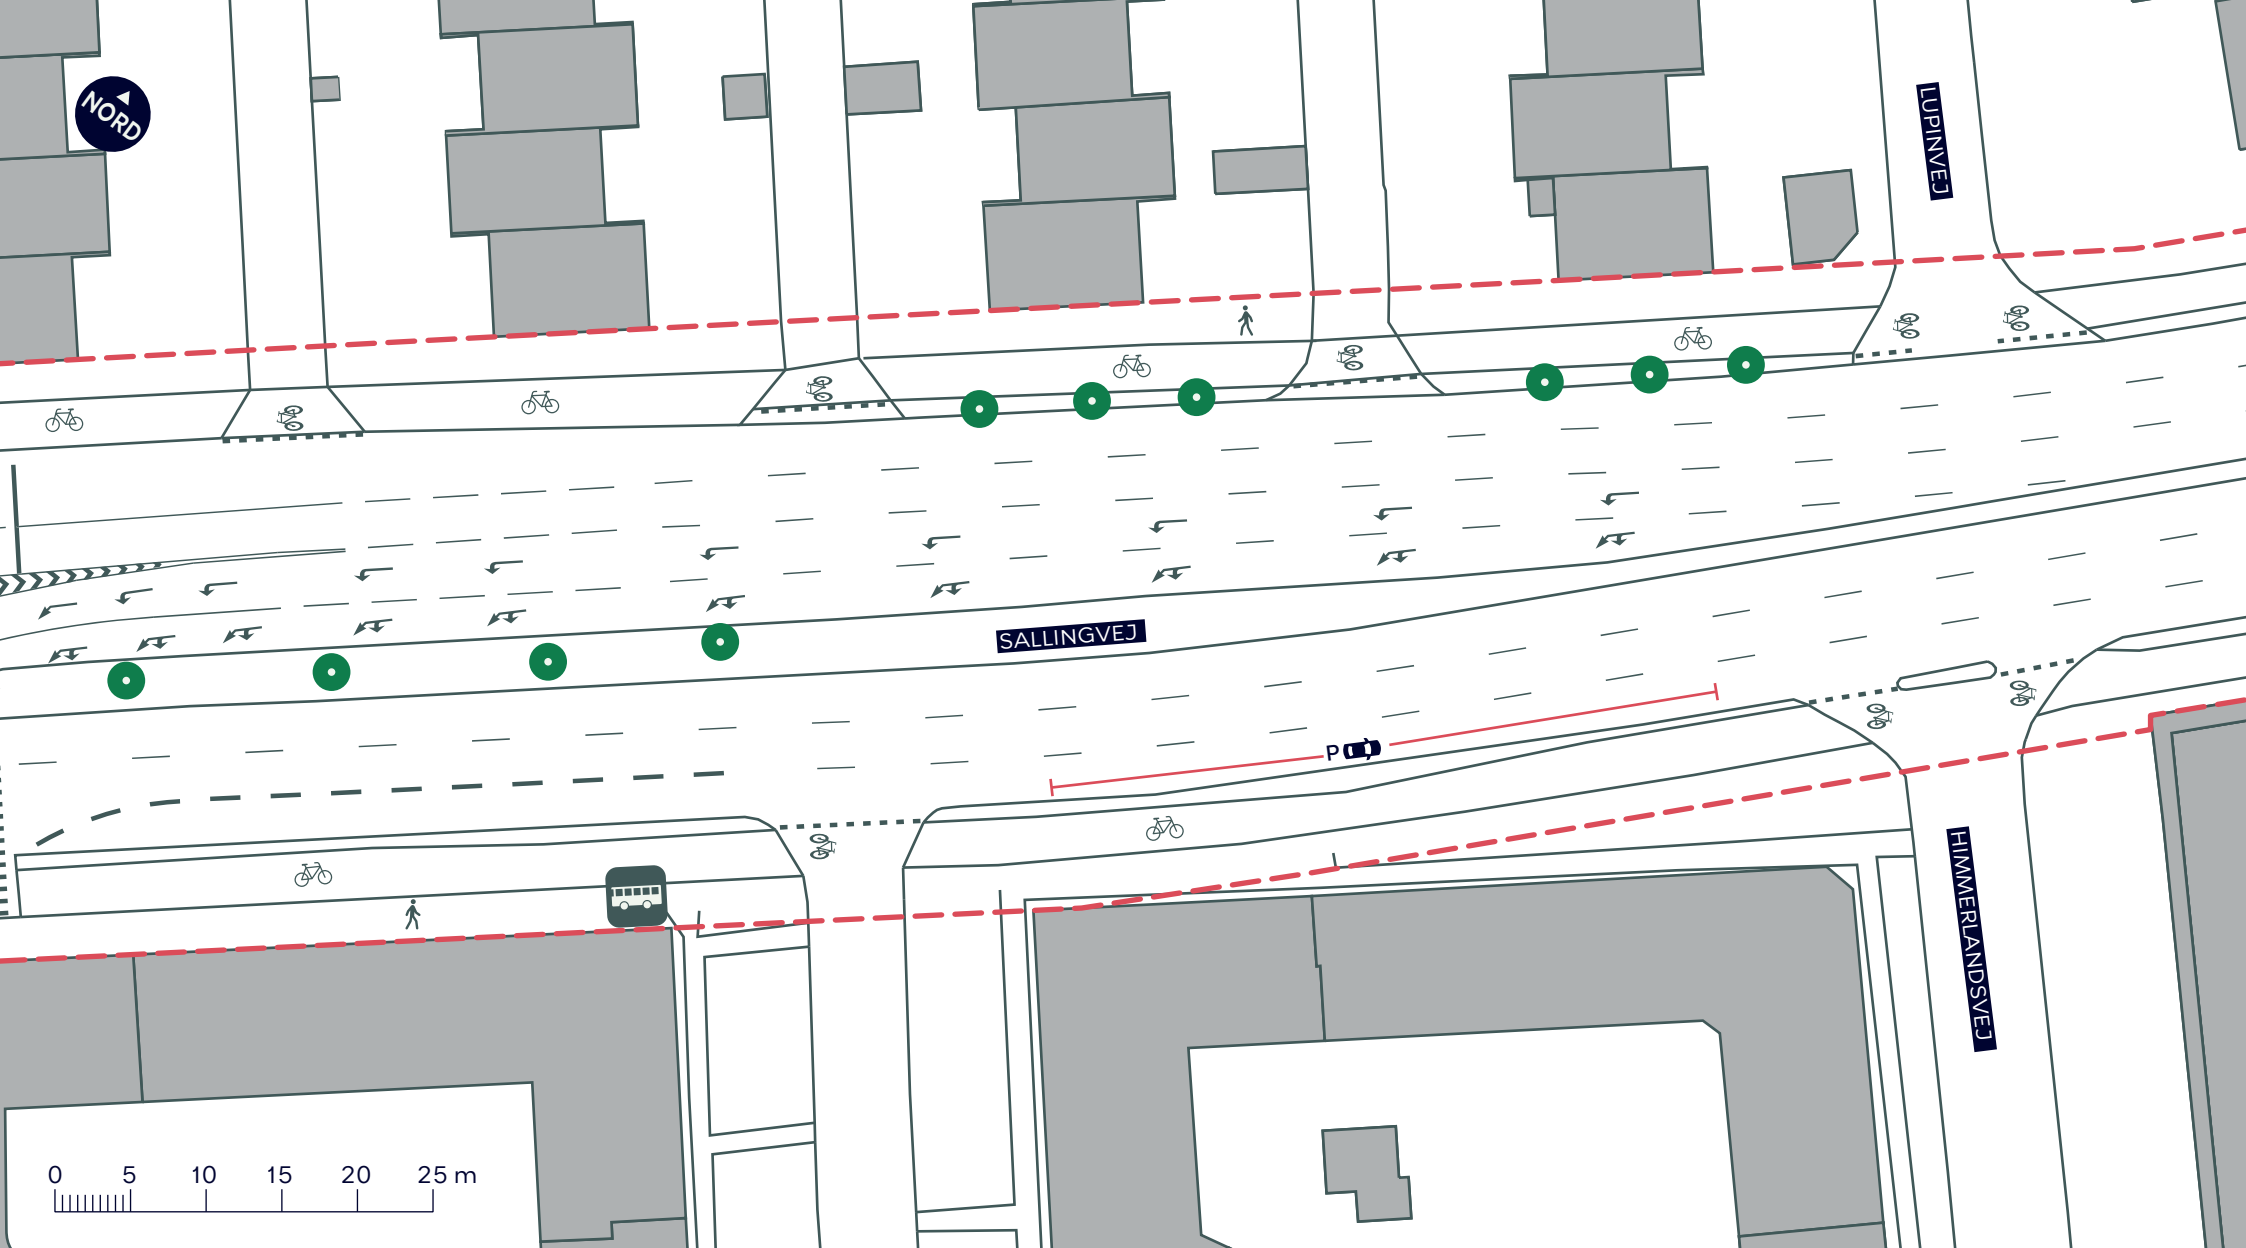

--- Anlægsområde vejgenopretning



Cykelsti



Fortov



Træ



Busstoppested


BYRUMSFORBEDRENDE TILTAG SALLINGVEJ (GODTHÅBSVEJ-ÅLØKKEVEJ)

Vanløse

Eksisterende forhold

BILAG 8A.3



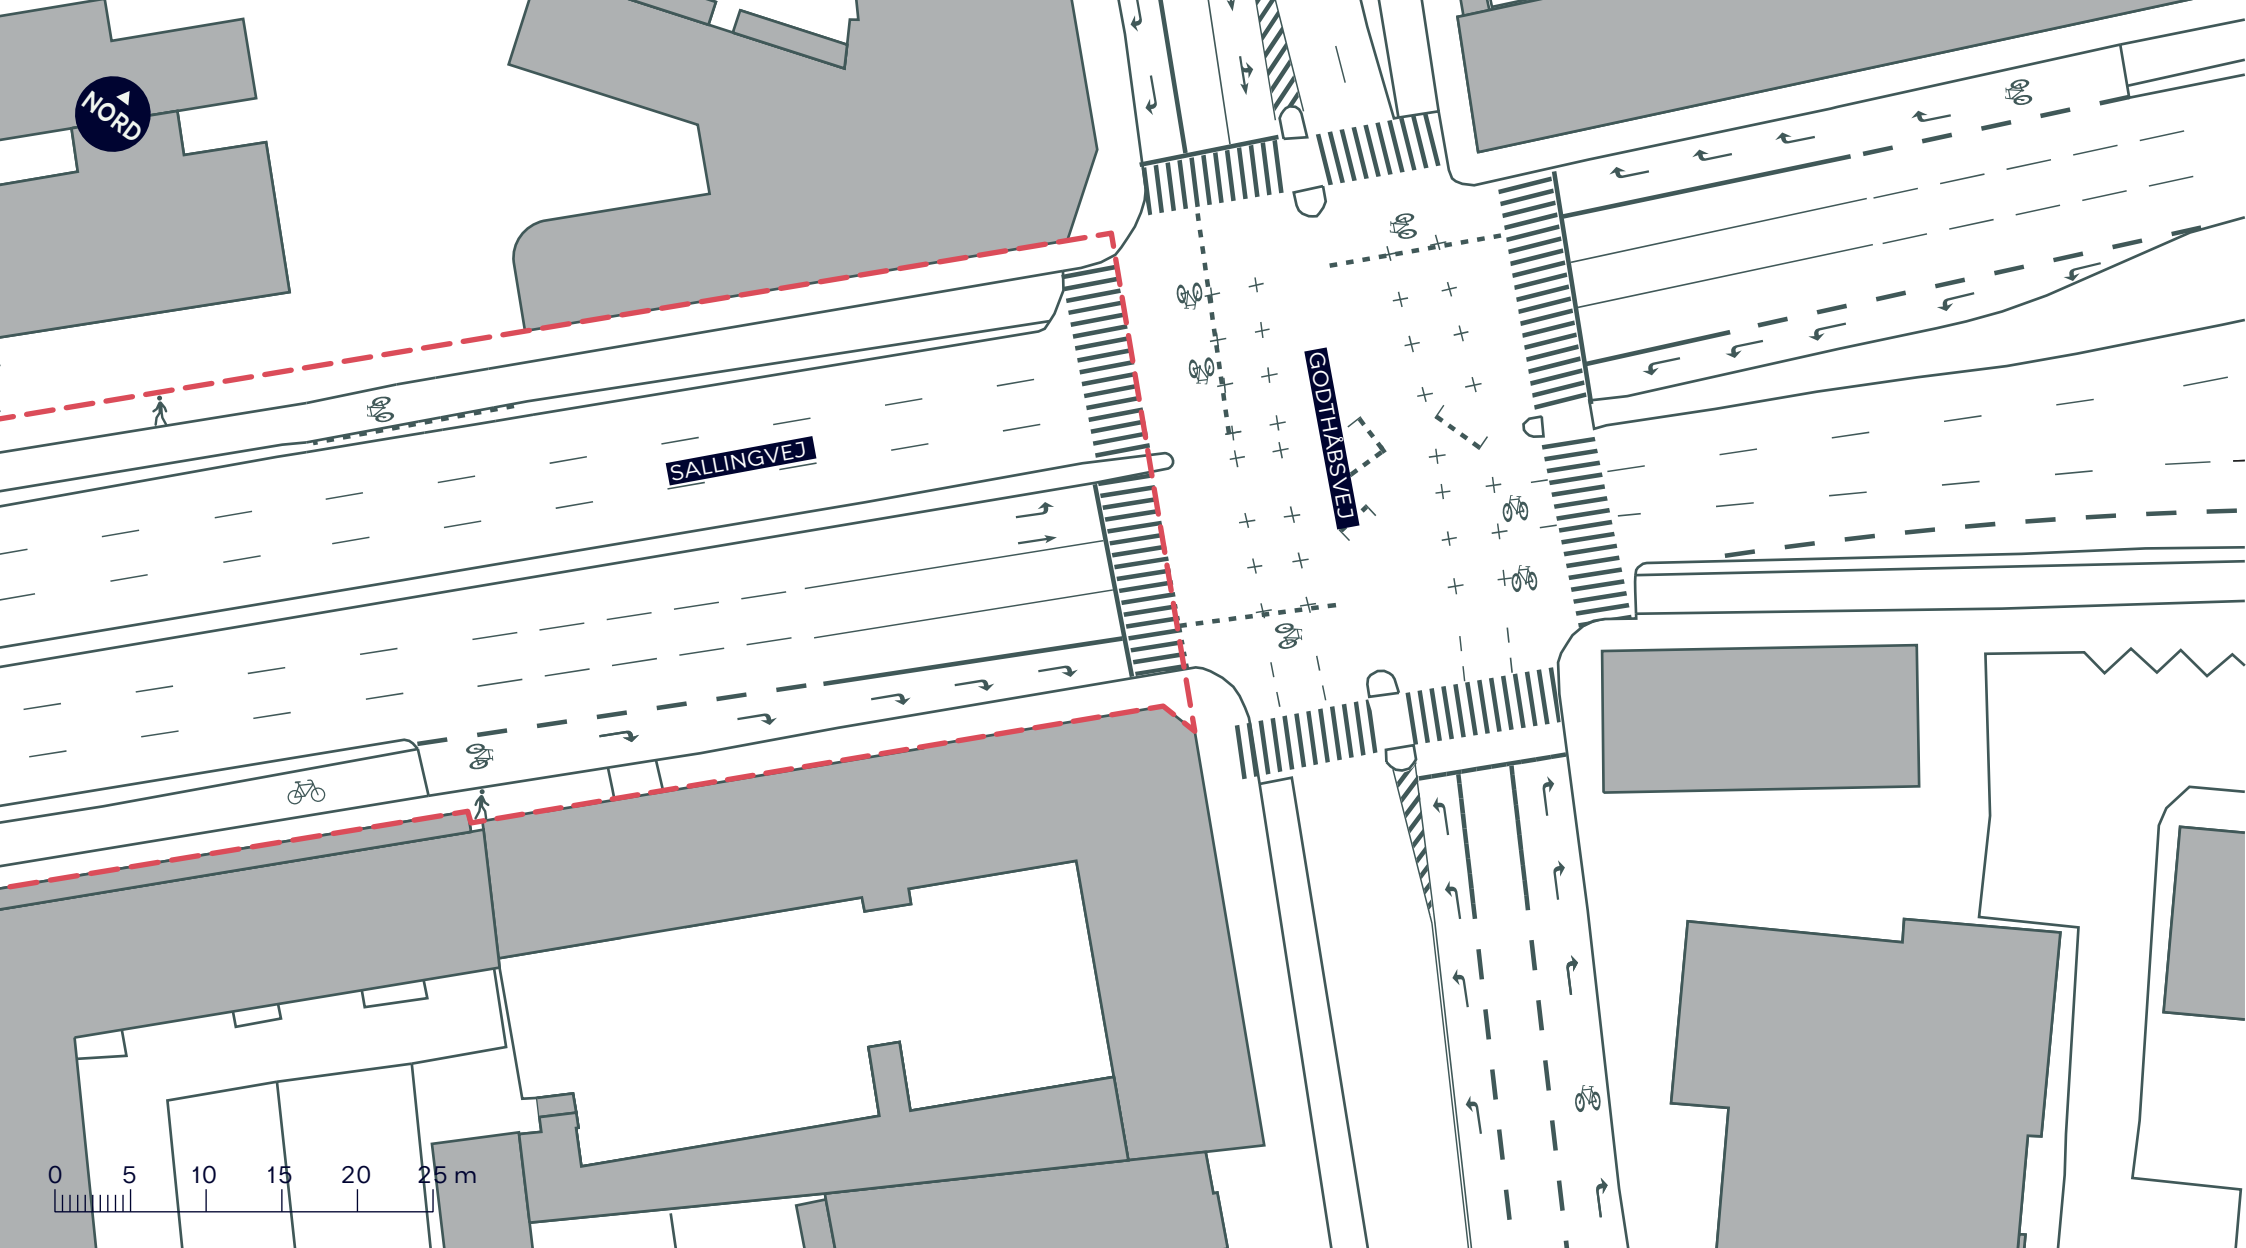

--- Anlægsområde vejgenopretning

 Cykelsti

 Fortov


BYRUMSFORBEDRENDE TILTAG SALLINGVEJ (GODTHÅBSVEJ-ÅLØKKEVEJ)

Vanløse

Eksisterende forhold

BILAG 8A.4



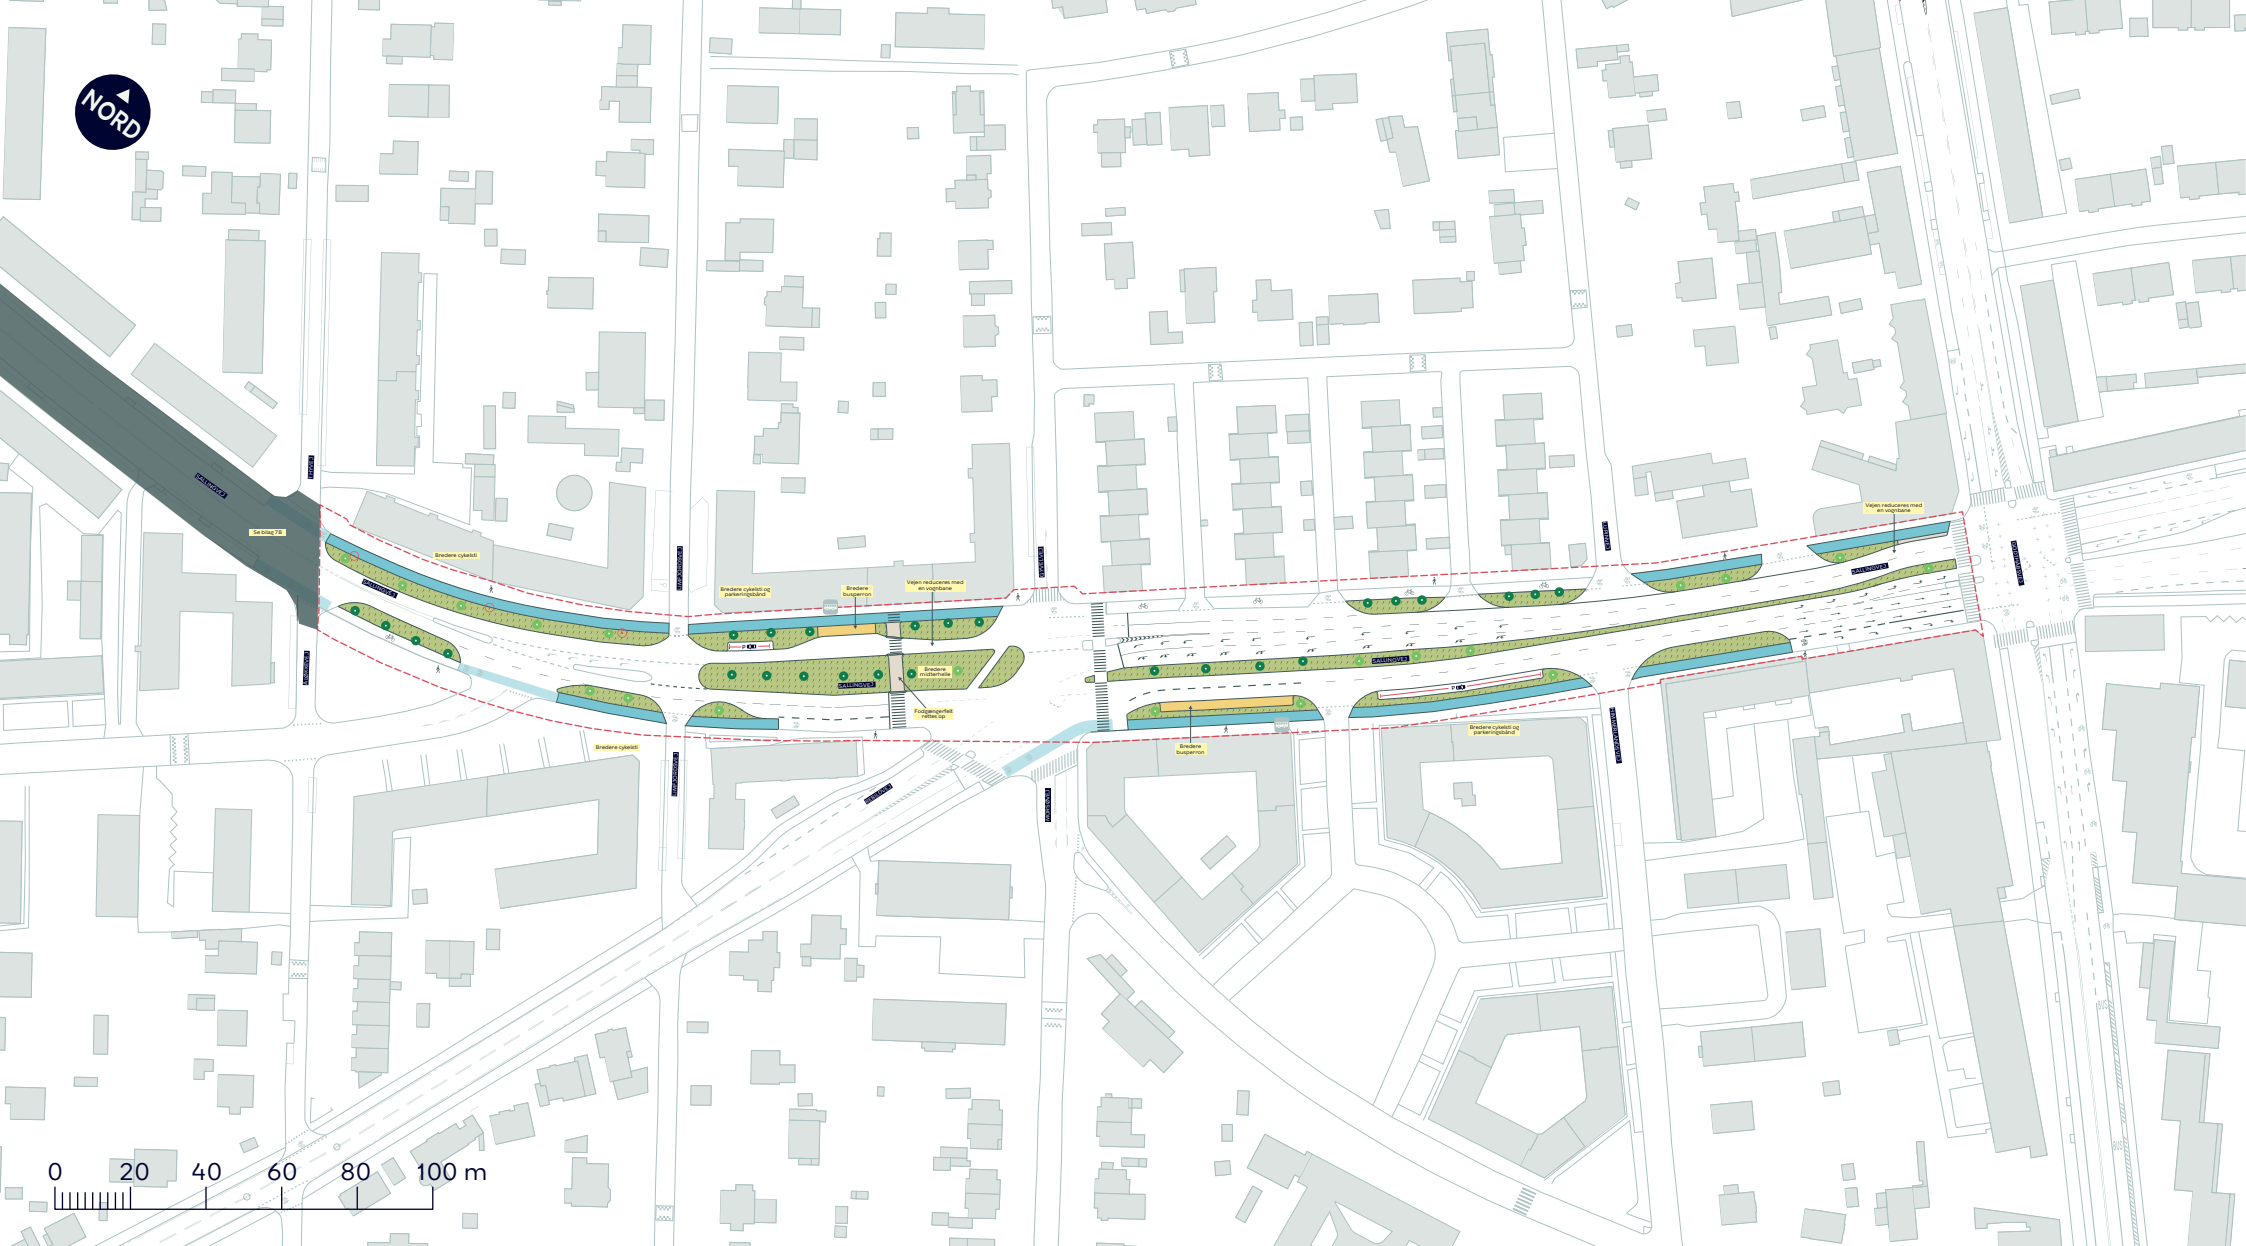

--- Anlægsområde vejgenopretning

Fortov/udbygning

Cykelsti

Busperron

Beplantningsbånd

● Eksisterende træ

● Nyt træ (19 stk.)

○ Træ der fældes (3 stk.)

● Eksisterende busstoppested


BYRUMSFORBEDRENDE TILTAG SALLINGVEJ (GODTHÅBSVEJ-ÅLØKKEVEJ)

Vanløse

Projektforslag

BILAG 8B



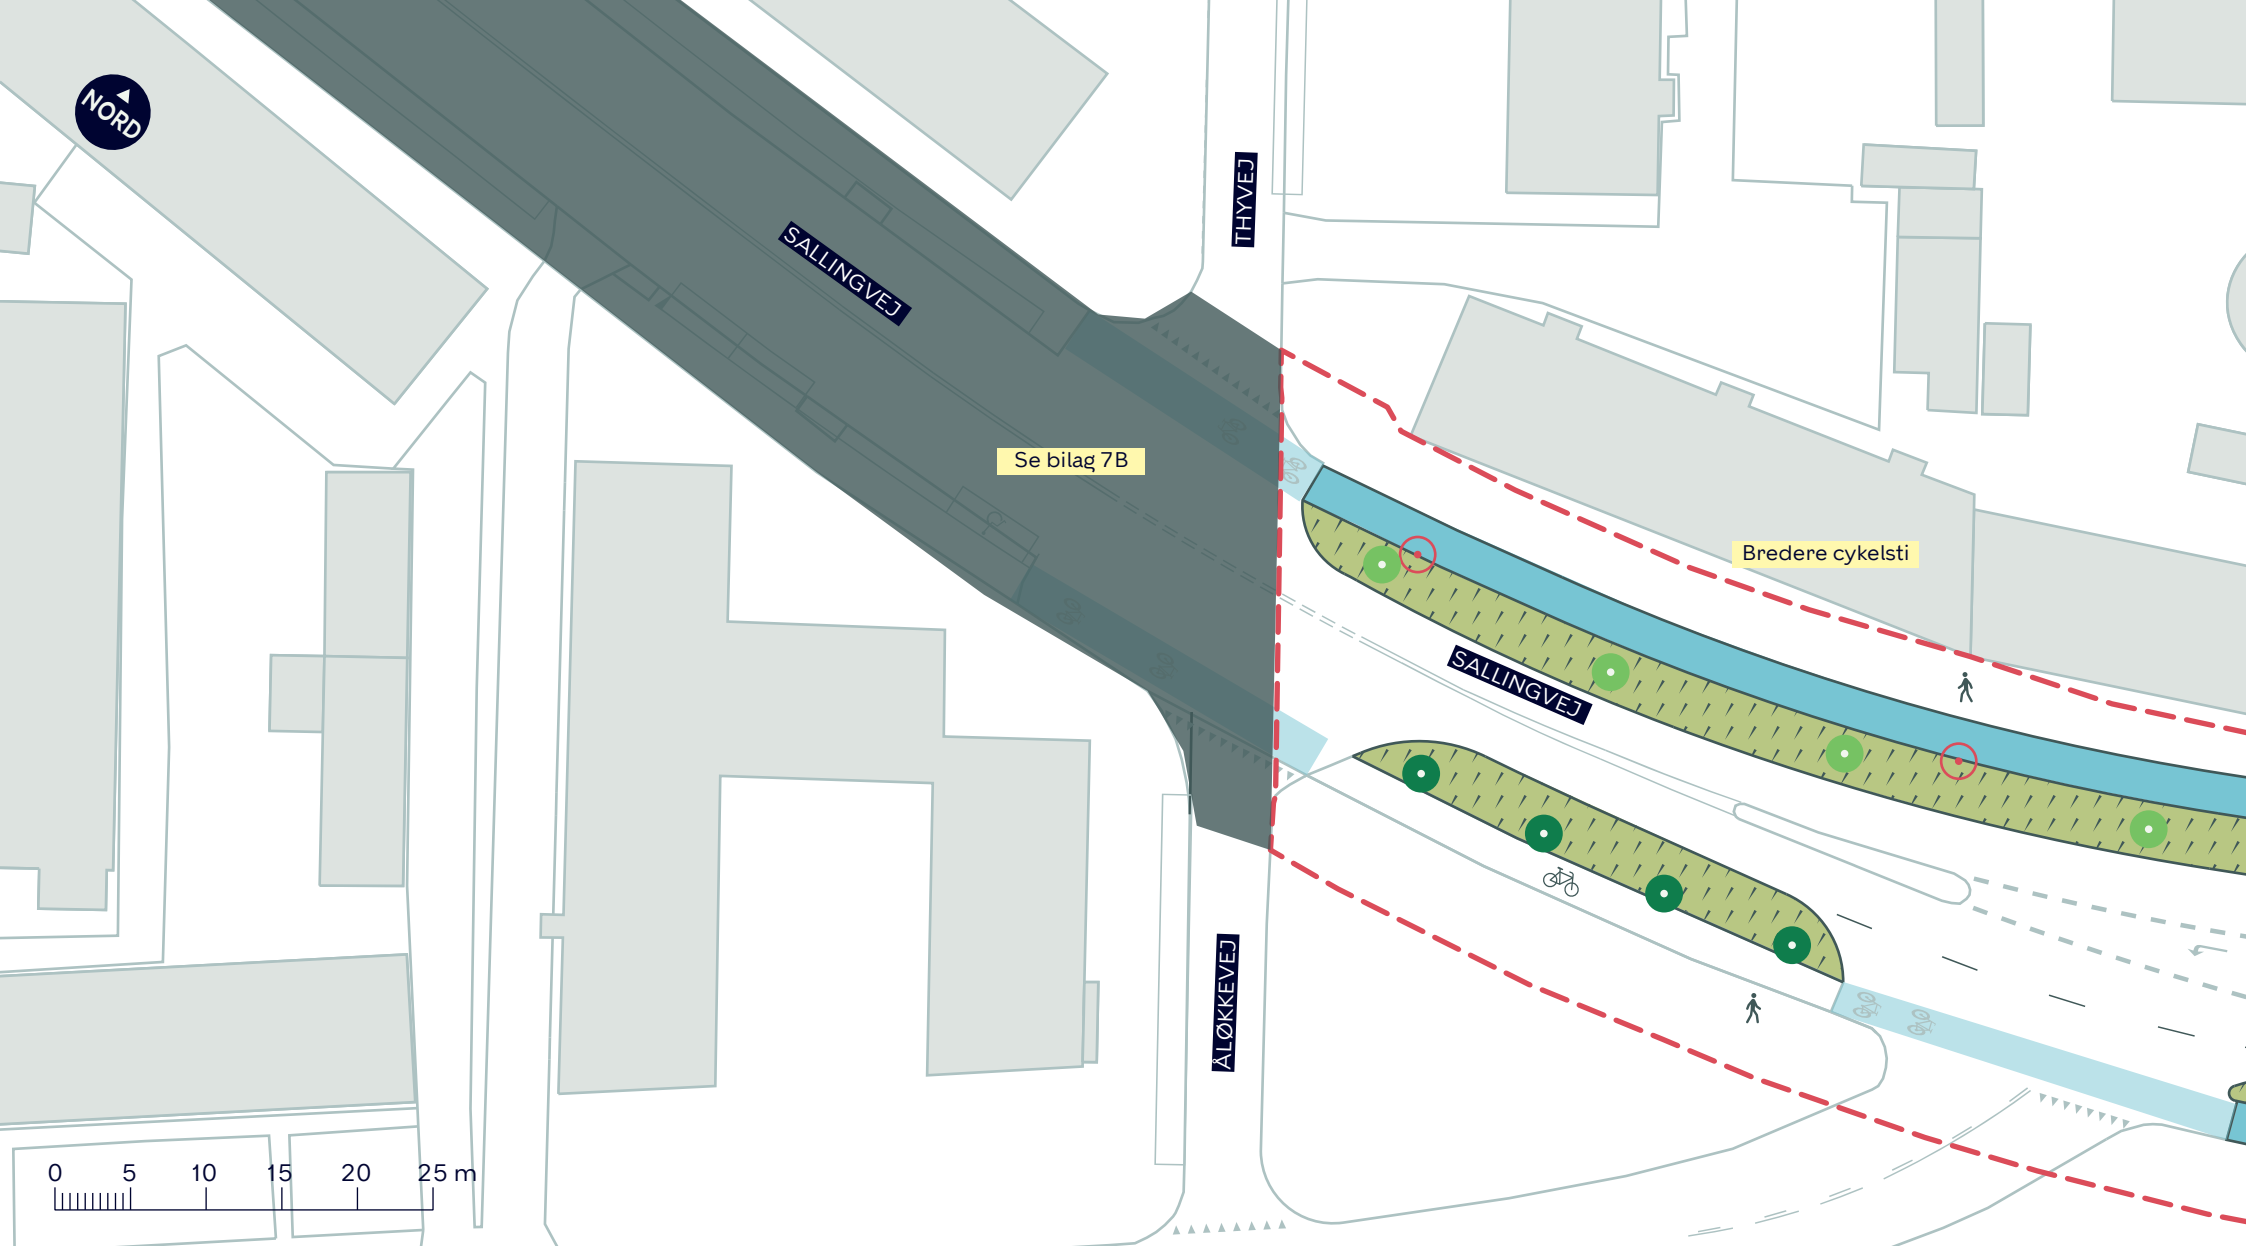

--- Anlægsområde vejgenopretning

— Cykelsti

— Beplantningsbånd

• Eksisterende træ

• Nyt træ (4 stk.)


• Træ der fældes (2 stk.)

BYRUMSFORBEDRENDE TILTAG SALLINGVEJ (GODTHÅBSVEJ-ÅLØKKEVEJ)

Vanløse
Projektforslag

BILAG 8B.1



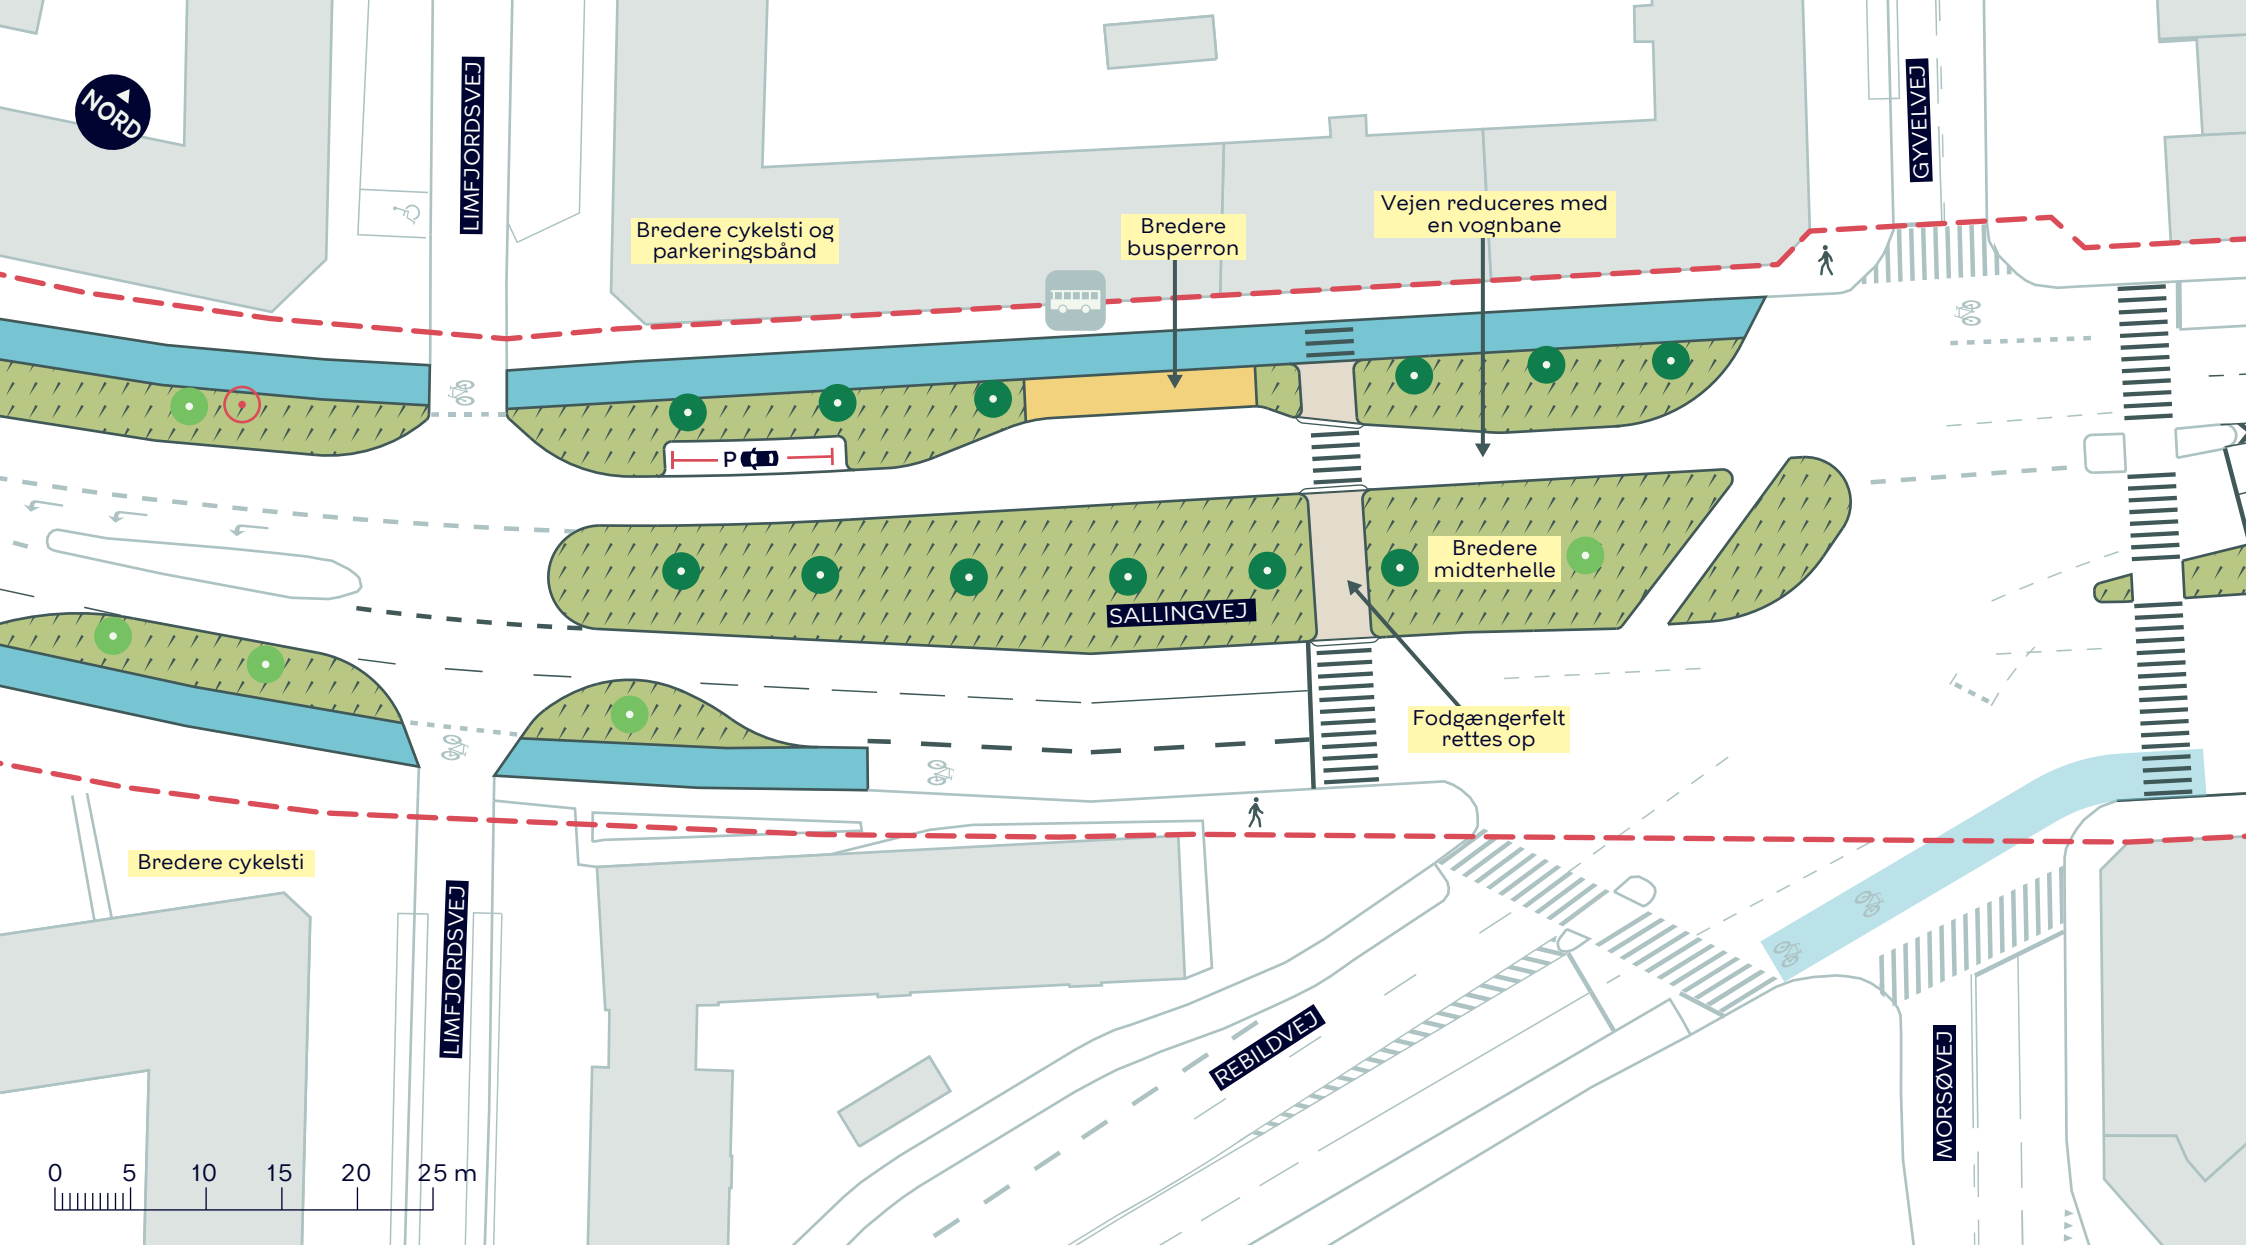

--- Anlægsområde vejgenopretning

Fortov

Cykelsti

Busperron

Beplantningsbånd

● Eksisterende træ

● Nyt træ (5 stk.)

○ Træ der fældes (1 stk.)

● Eksisterende busstoppested


BYRUMSFORBEDRENDE TILTAG SALLINGVEJ (GODTHÅBSVEJ-ÅLØKKEVEJ)

Vanløse

Projektforslag

BILAG 8B.2



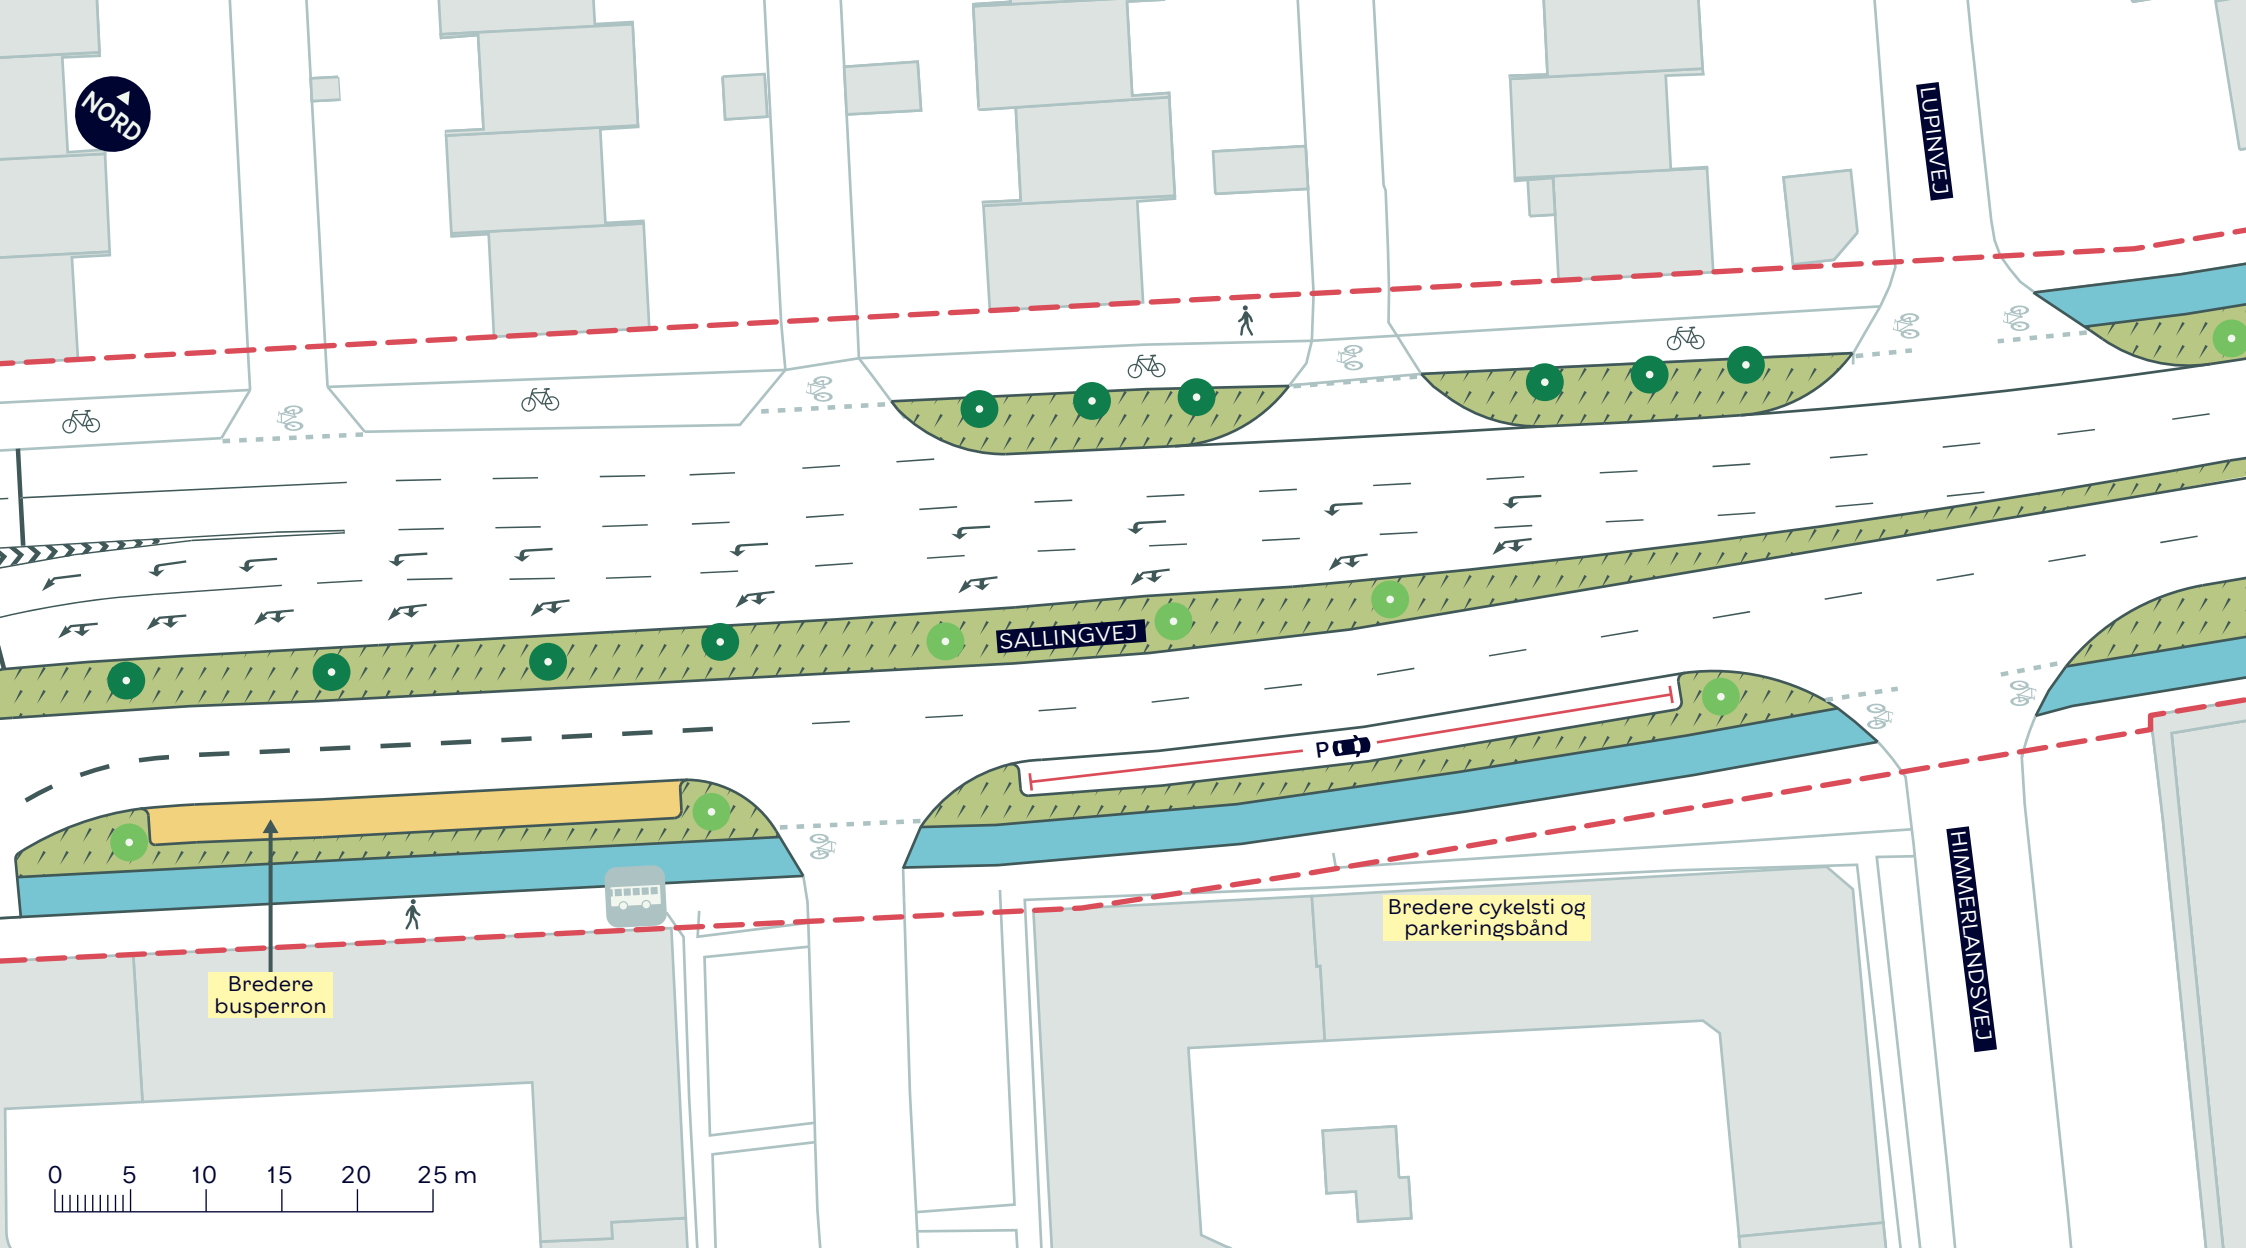

--- Anlægsområde vejgenopretning

Cykelsti

Busperron

Beplantningsbånd

• Eksisterende træ

• Nyt træ (7 stk.)

• Eksisterende busstoppested


BYRUMSFORBEDRENDE TILTAG SALLINGVEJ (GODTHÅBSVEJ-ÅLØKKEVEJ)

Vanløse

Projektforslag

BILAG 8B.3



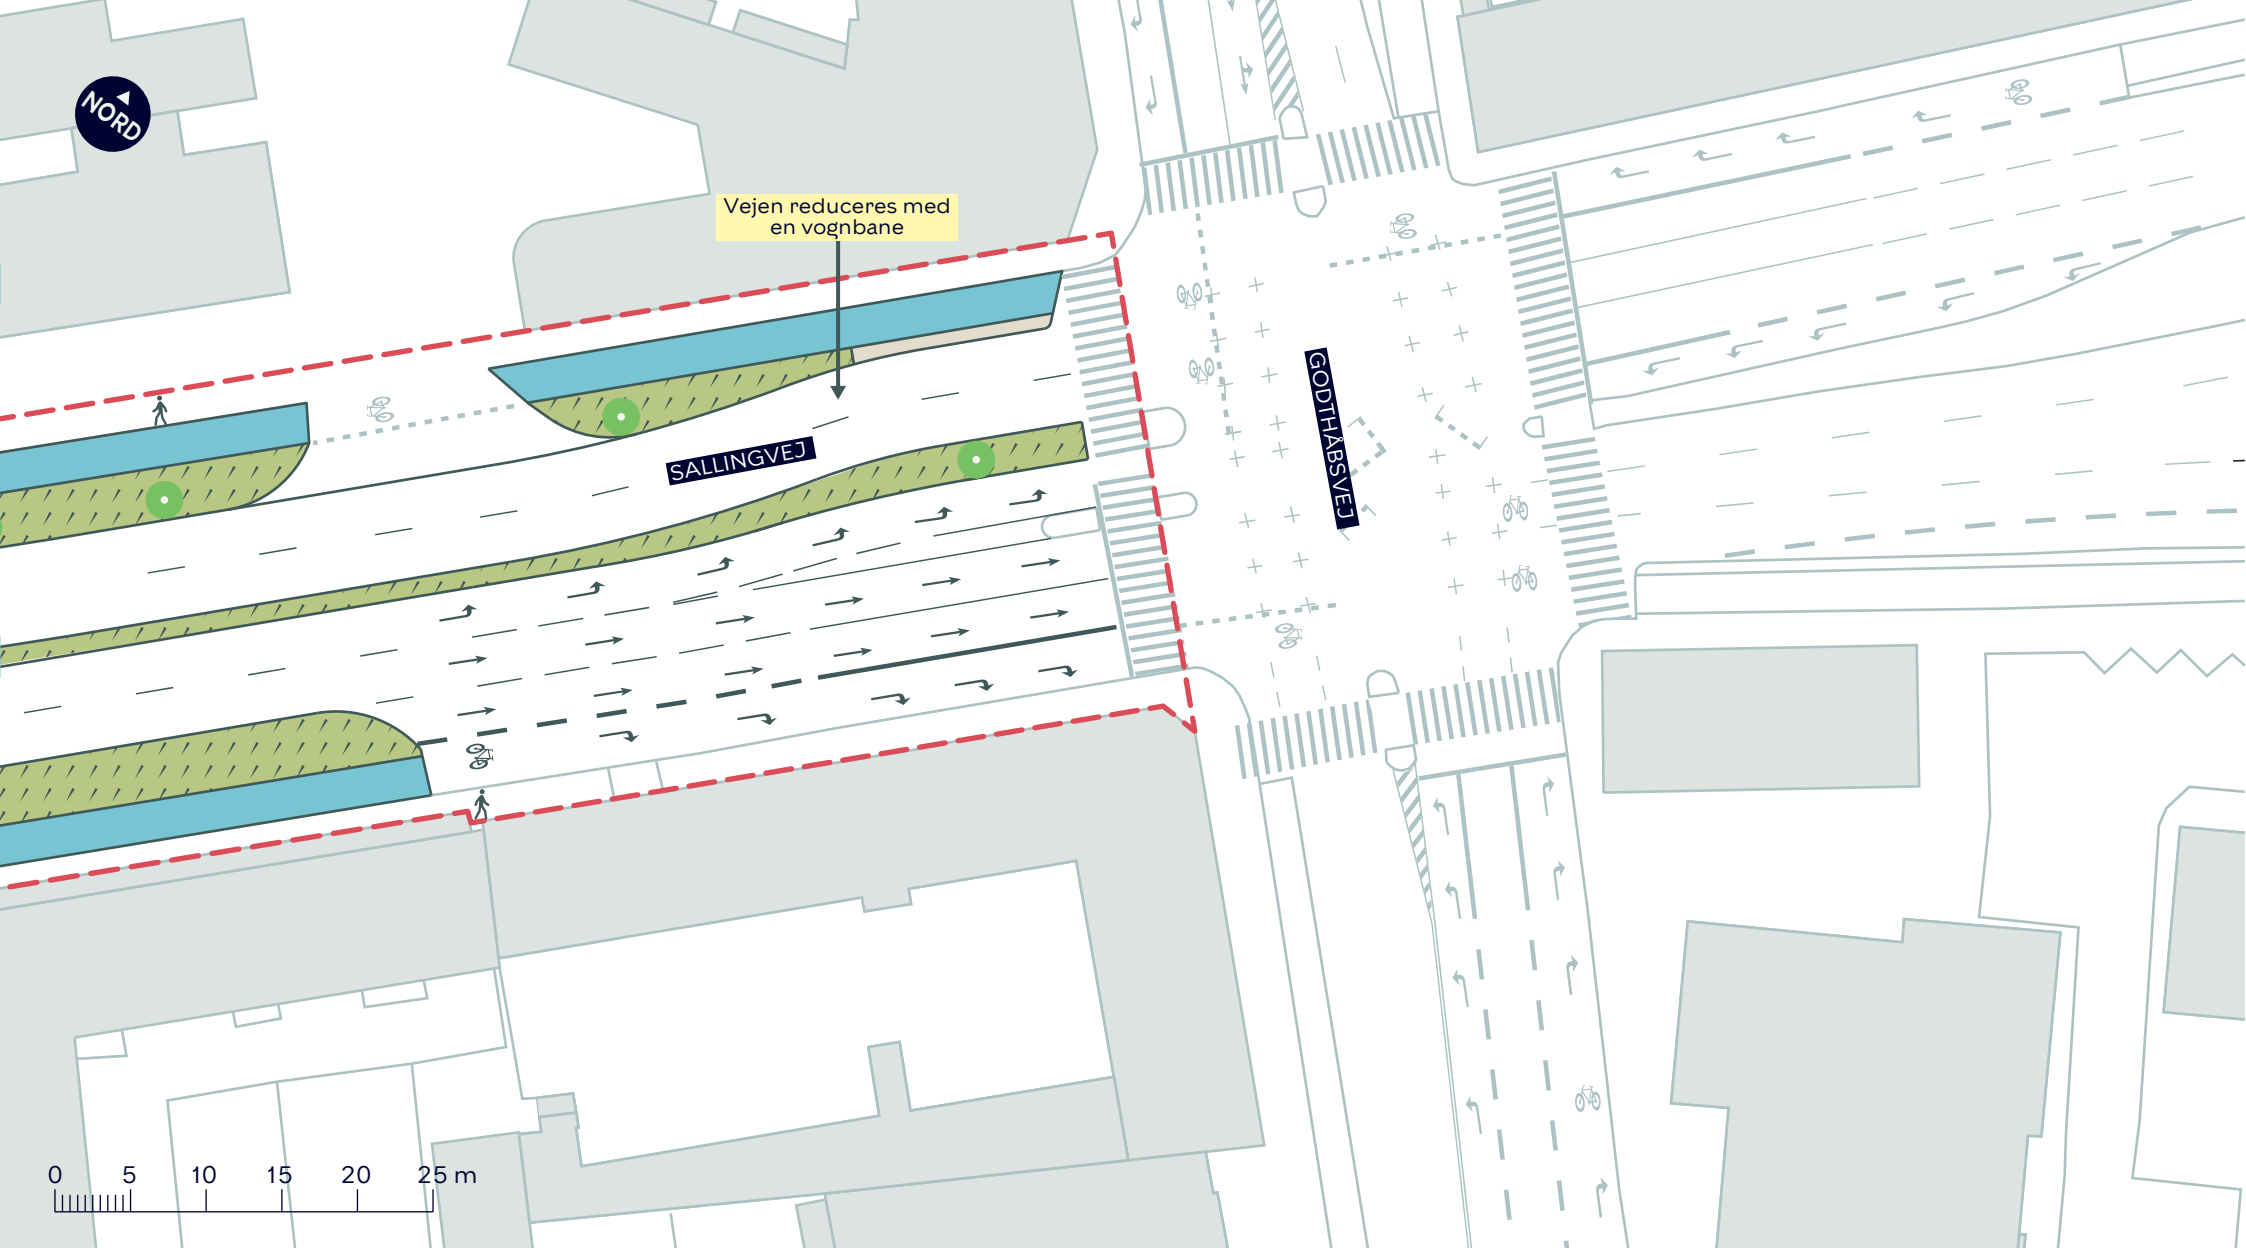

--- Anlægsområde vejgenopretning

Udbygning

Cykelsti

● Nyt træ (3 stk.)

Beplantningsbånd

BYRUMSFORBEDRENDE TILTAG SALLINGVEJ (GODTHÅBSVEJ-ÅLØKKEVEJ)

Vanløse

Projektforslag

BILAG 8B.4

