


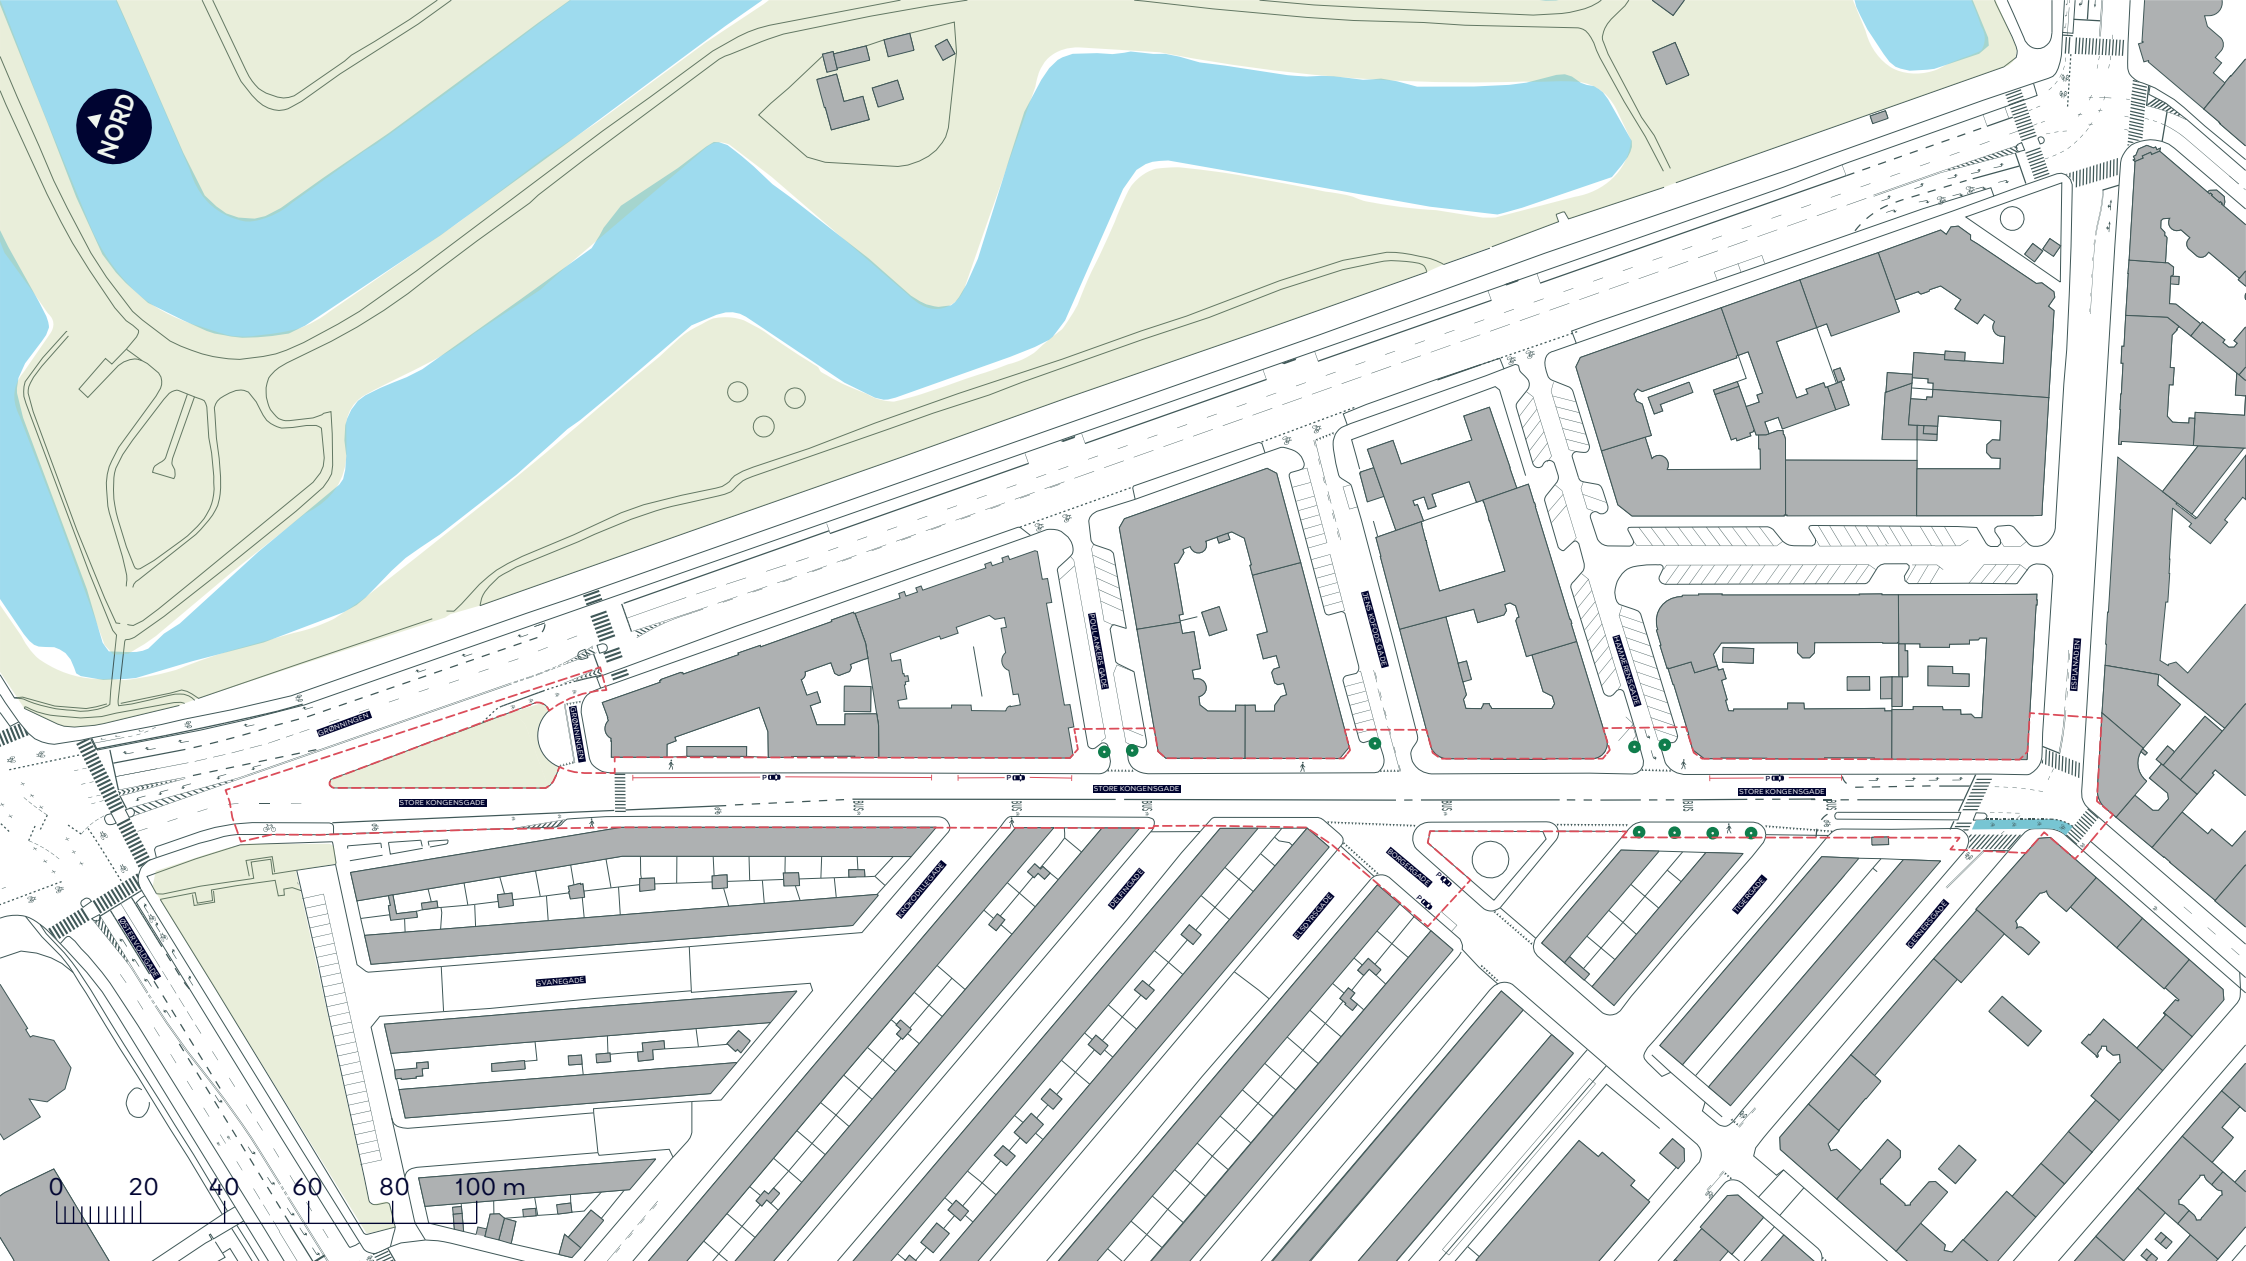

--- Anlægsområde vejgenopretning

 Cykelsti

 Fortov


 Træ

BYRUMSFORBEDRENDE TILTAG STORE KONGENSGADE (ESPLANADEN-GRØNNINGEN/OSLO PLADS)

Indre By
Eksisterende forhold

BILAG 9A



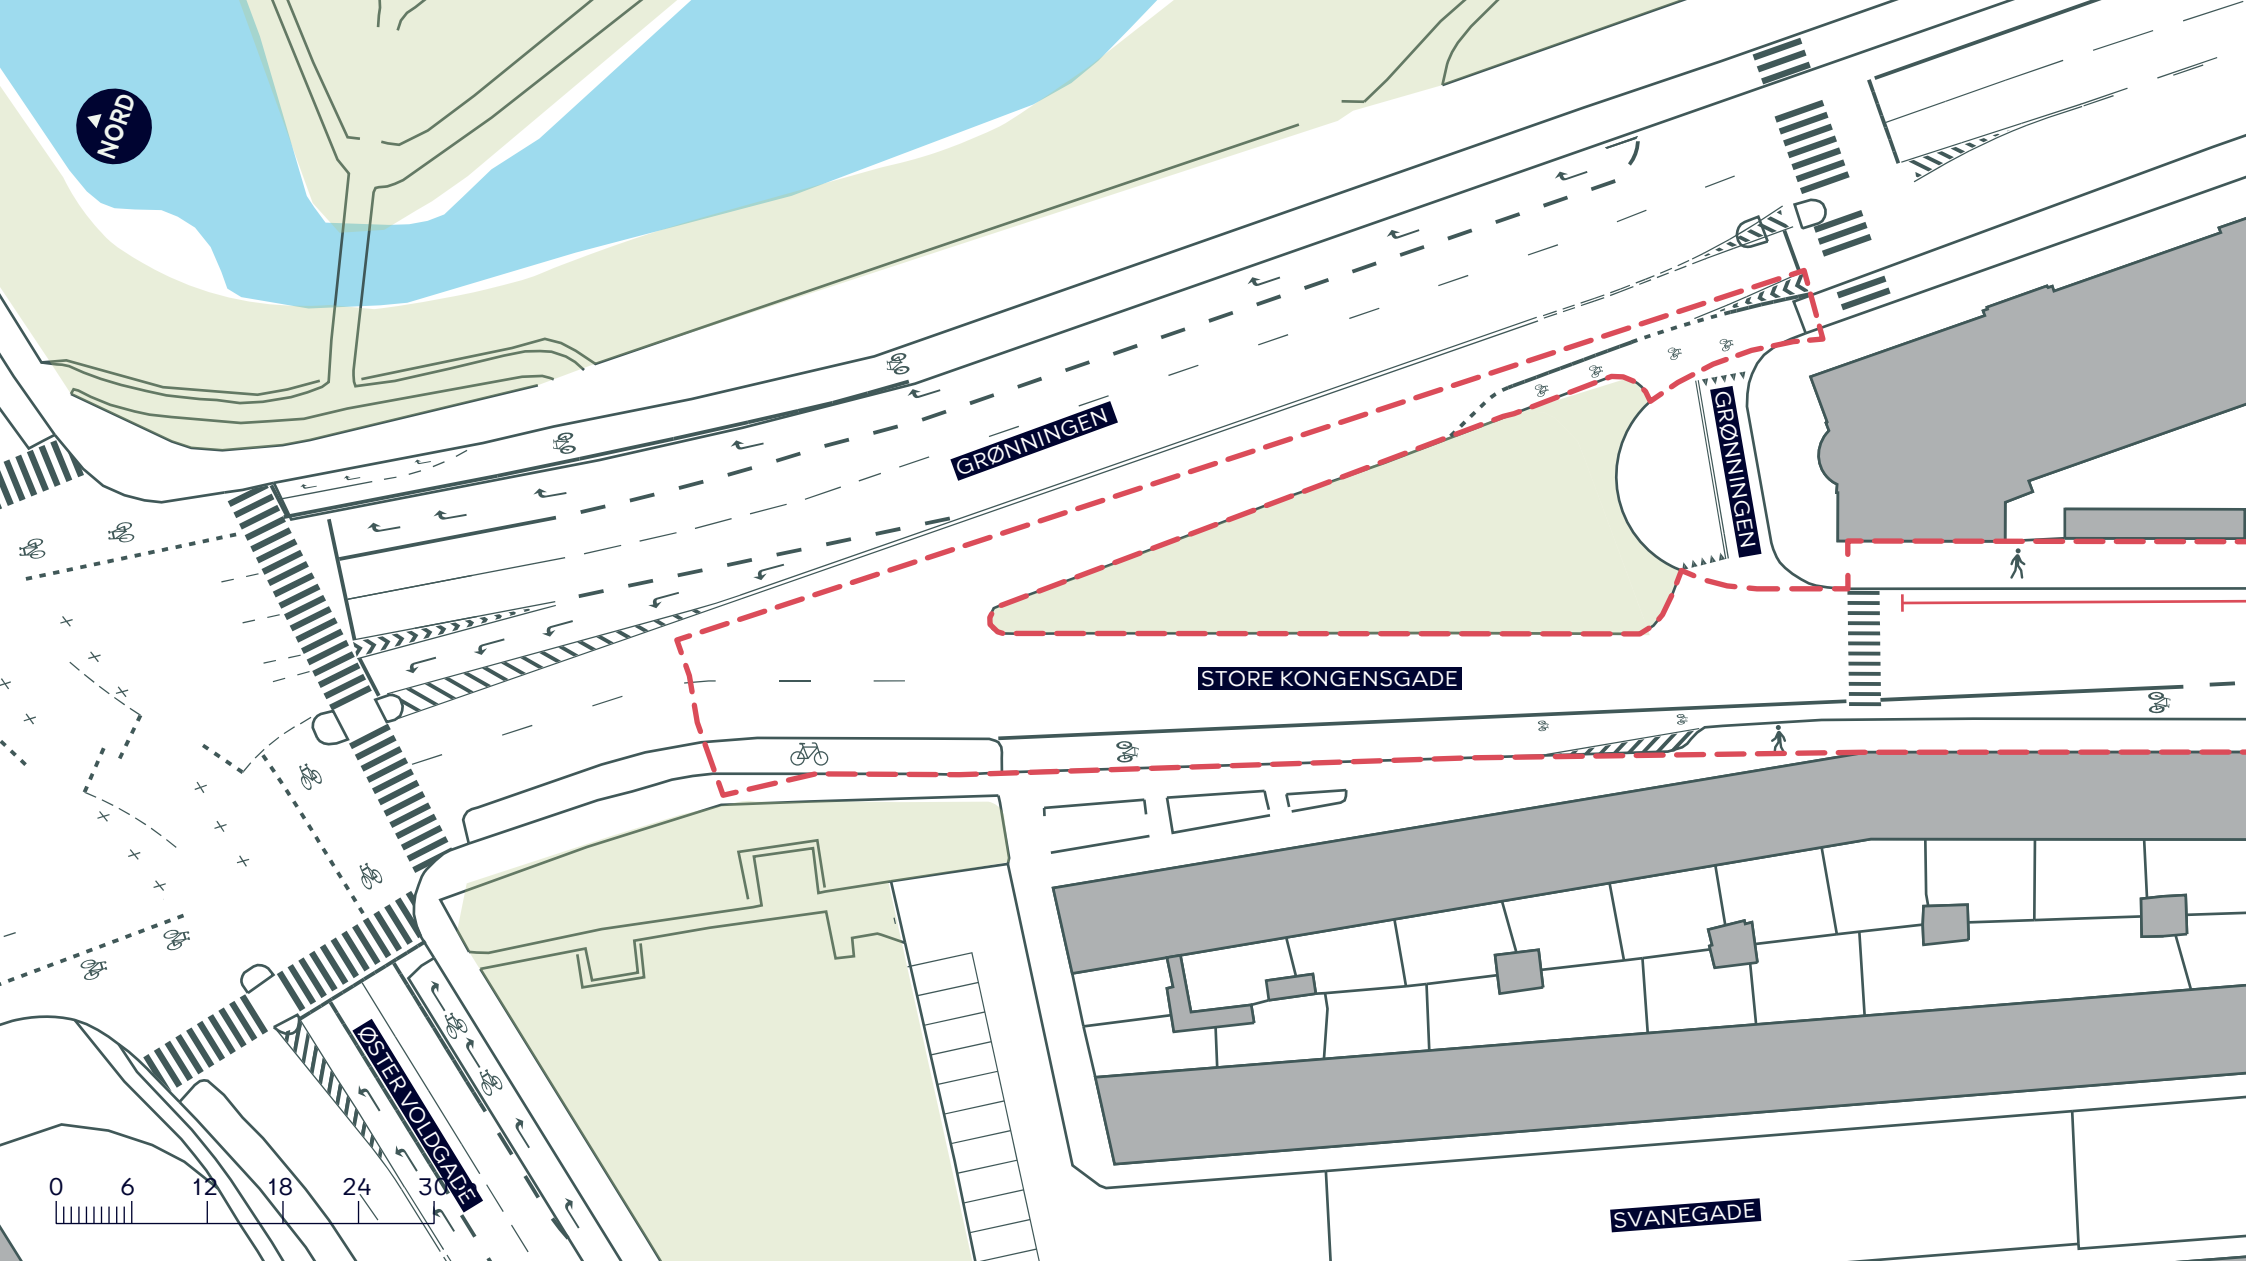

--- Anlægsområde vejgenopretning

 Cykelsti

 Fortov

 Træ


BYRUMSFORBEDRENDE TILTAG STORE KONGENSGADE (ESPLANADEN-GRØNNINGEN/OSLO PLADS)

Indre By

Eksisterende forhold

BILAG 9A.1



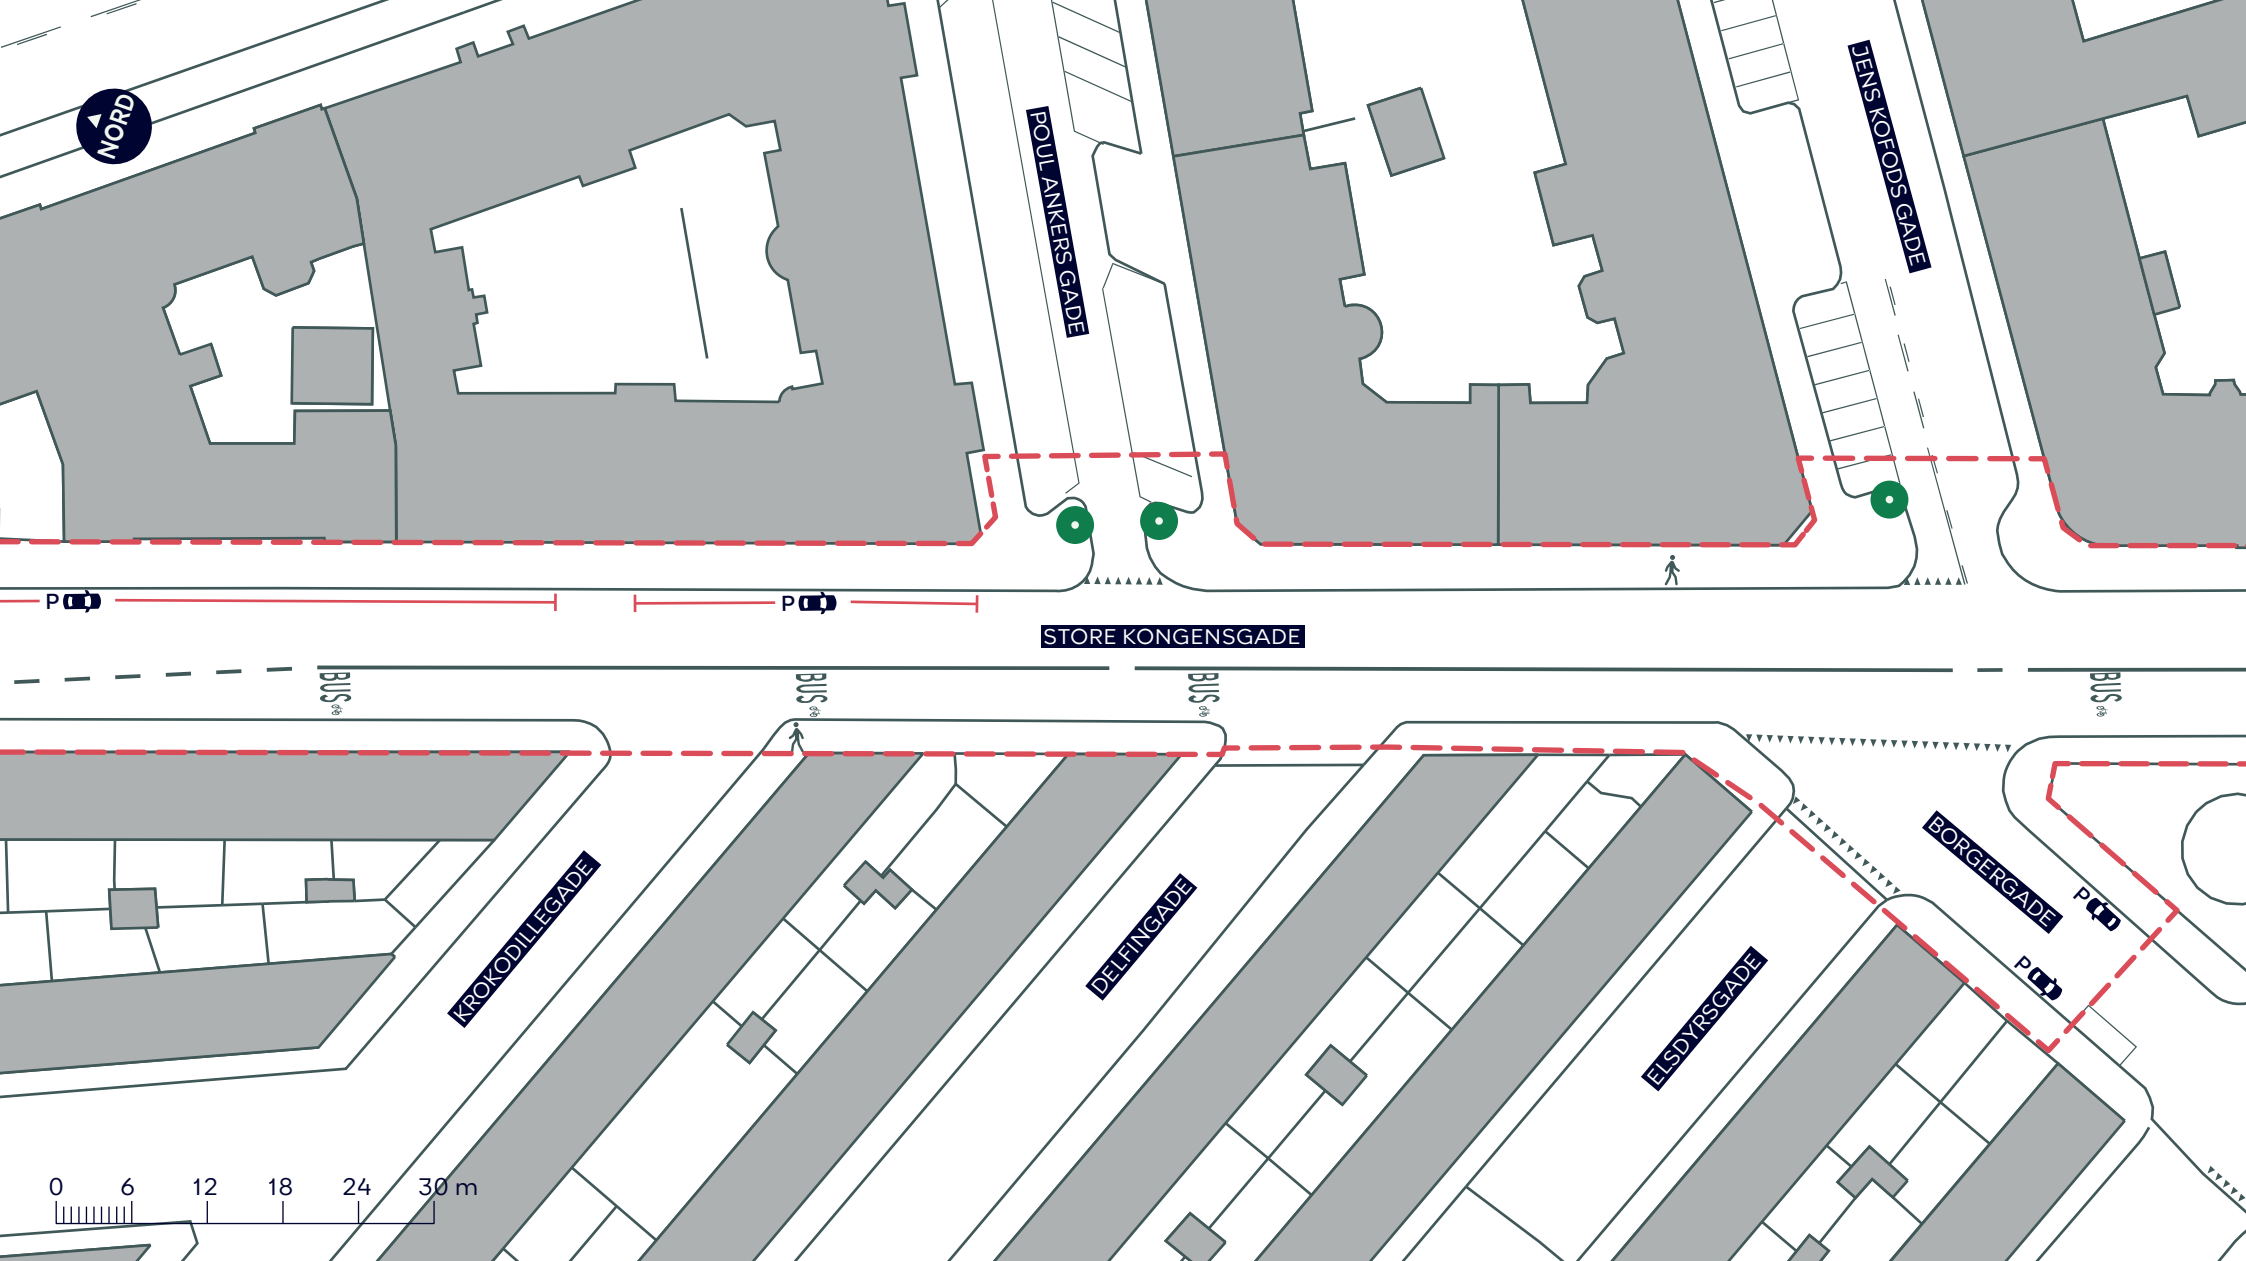

BYRUMSFORBEDRENDE TILTAG STORE KONGENSGADE (ESPLANADEN-GRØNNINGEN/OSLO PLADS)

Indre By

Eksisterende forhold

BILAG 9A.2

--- Anlægsområde vejgenopretning




Fortov



Træ



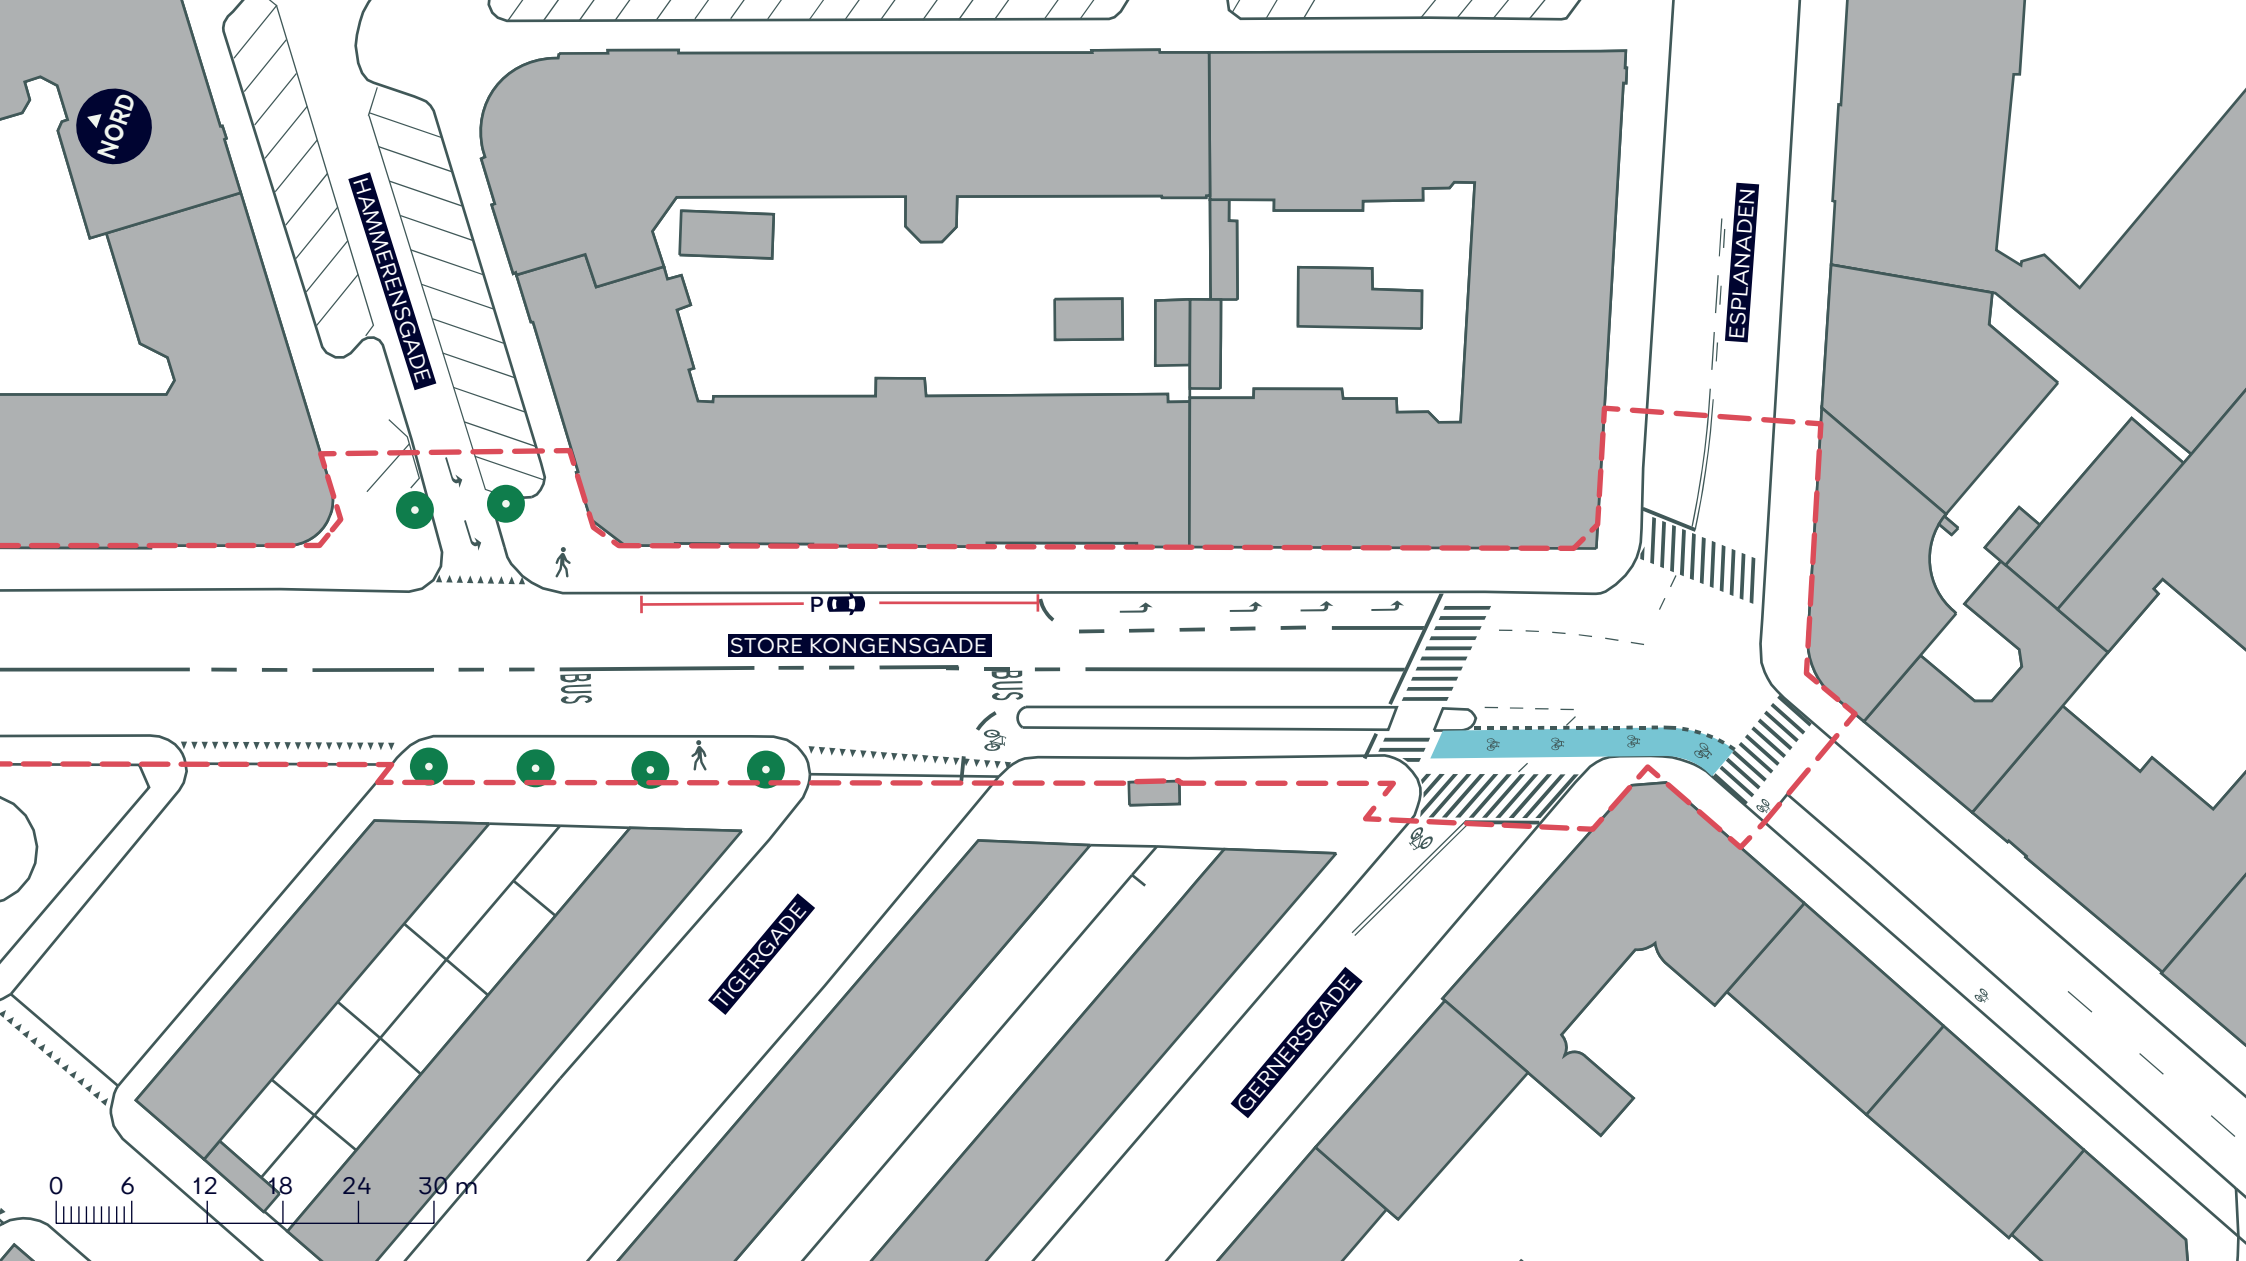

BYRUMSFORBEDRENDE TILTAG STORE KONGENSGADE (ESPLANADEN-GRØNNINGEN/OSLO PLADS)

Indre By

Eksisterende forhold


BILAG 9A.3

--- Anlægsområde vejgenopretning

Fortov

Træ



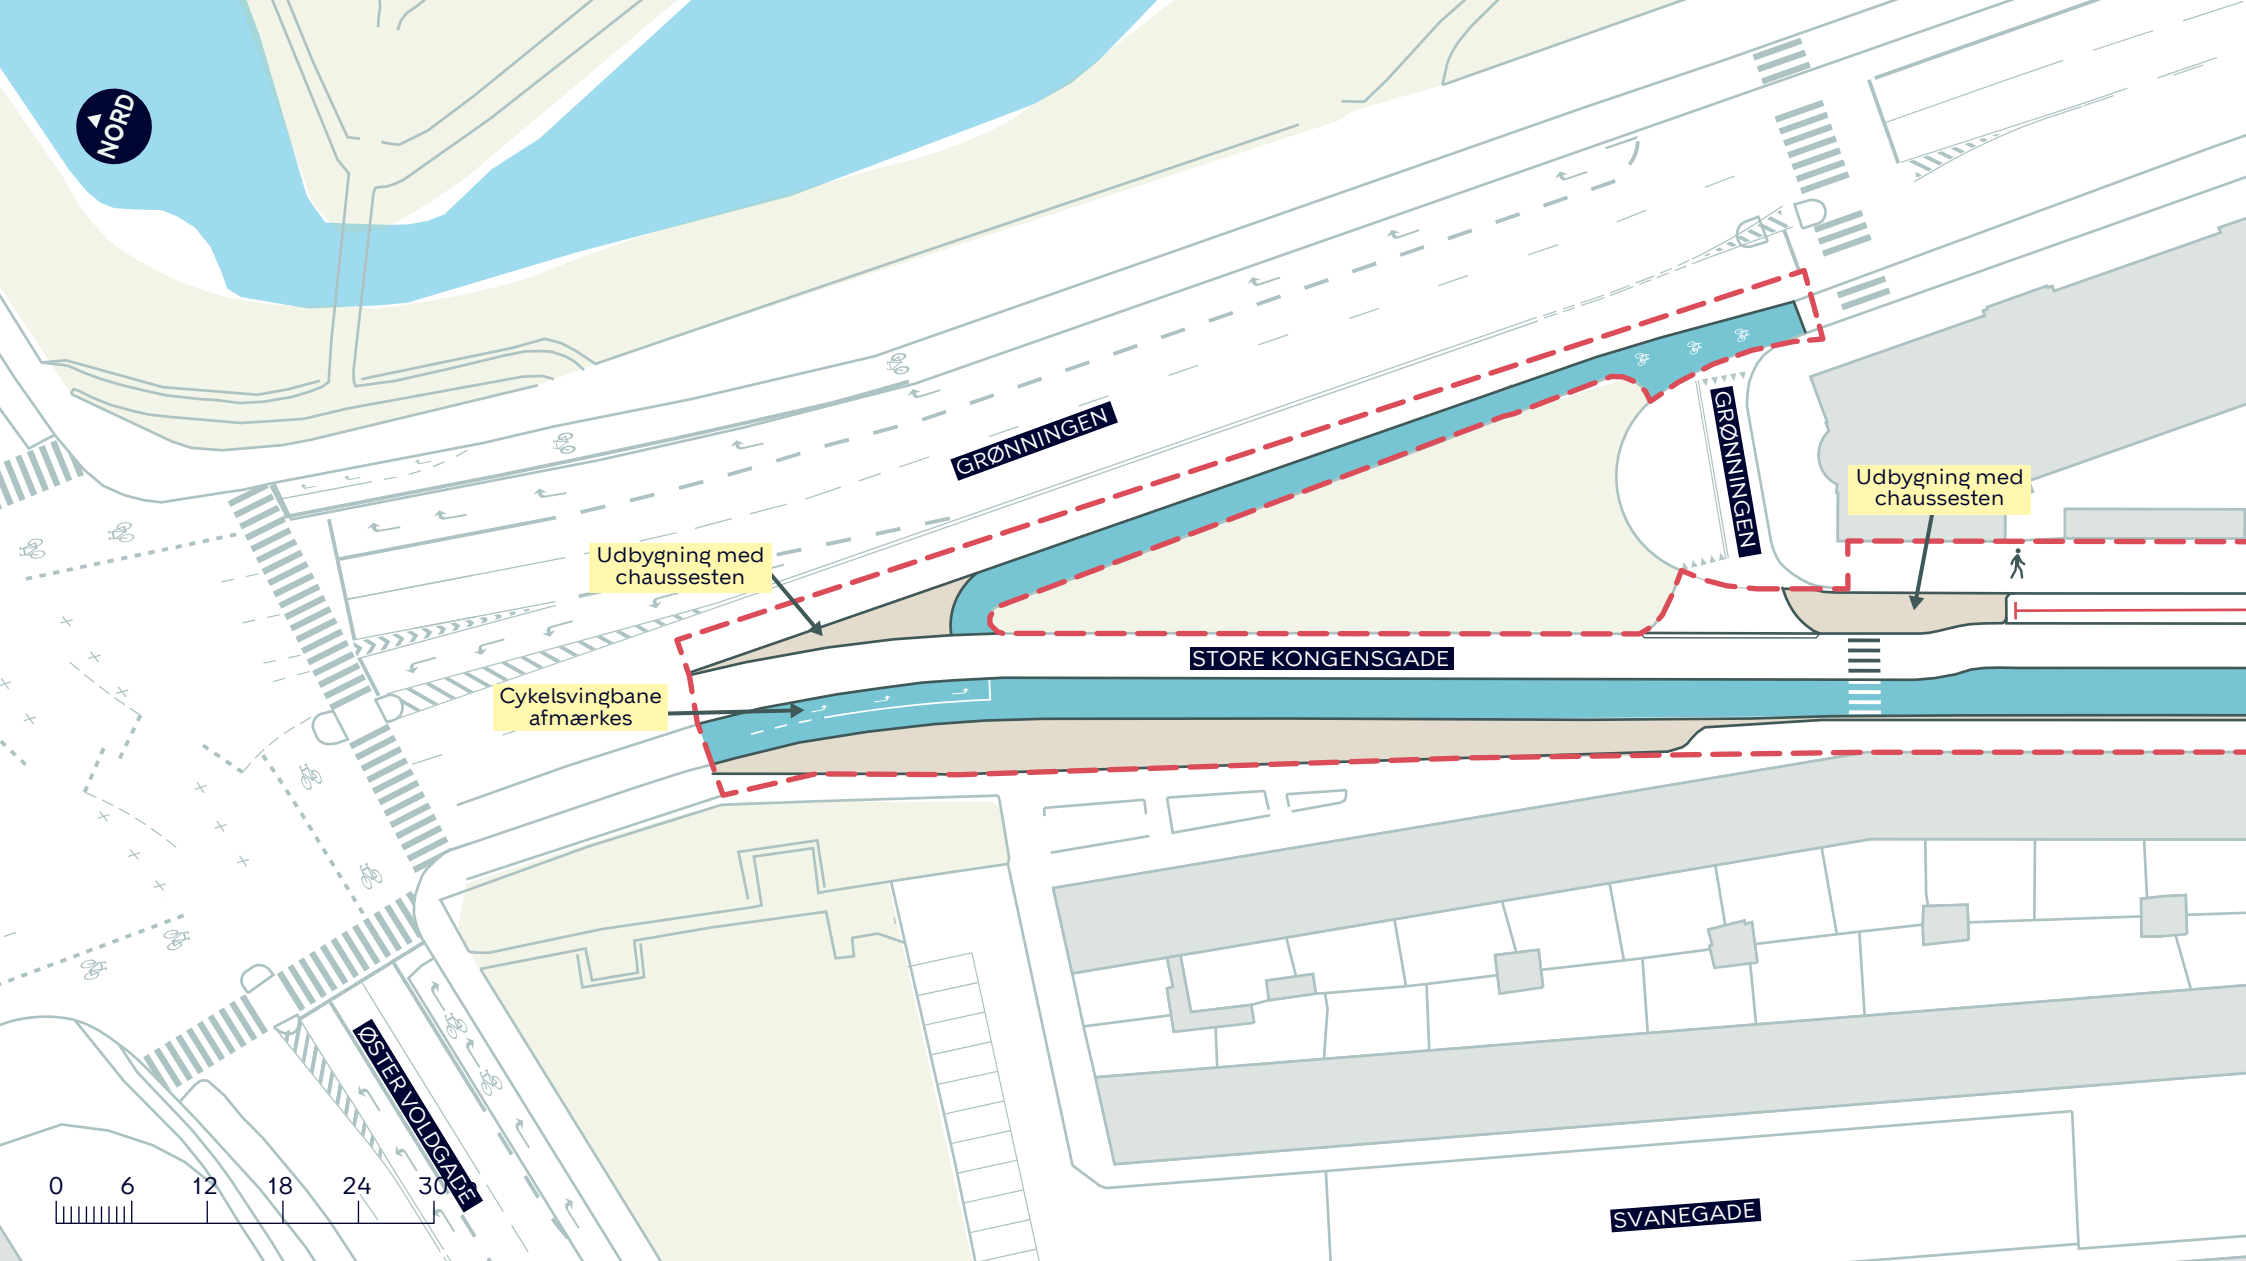

--- Anlægsområde vejgenopretning

■ Cykelsti


■ Fortovsudvidelse

BYRUMSFORBEDRENDE TILTAG STORE KONGENSGADE (ESPLANADEN-GRØNNINGEN/OSLO PLADS)

Indre By
Projektforslag

BILAG 9B.1



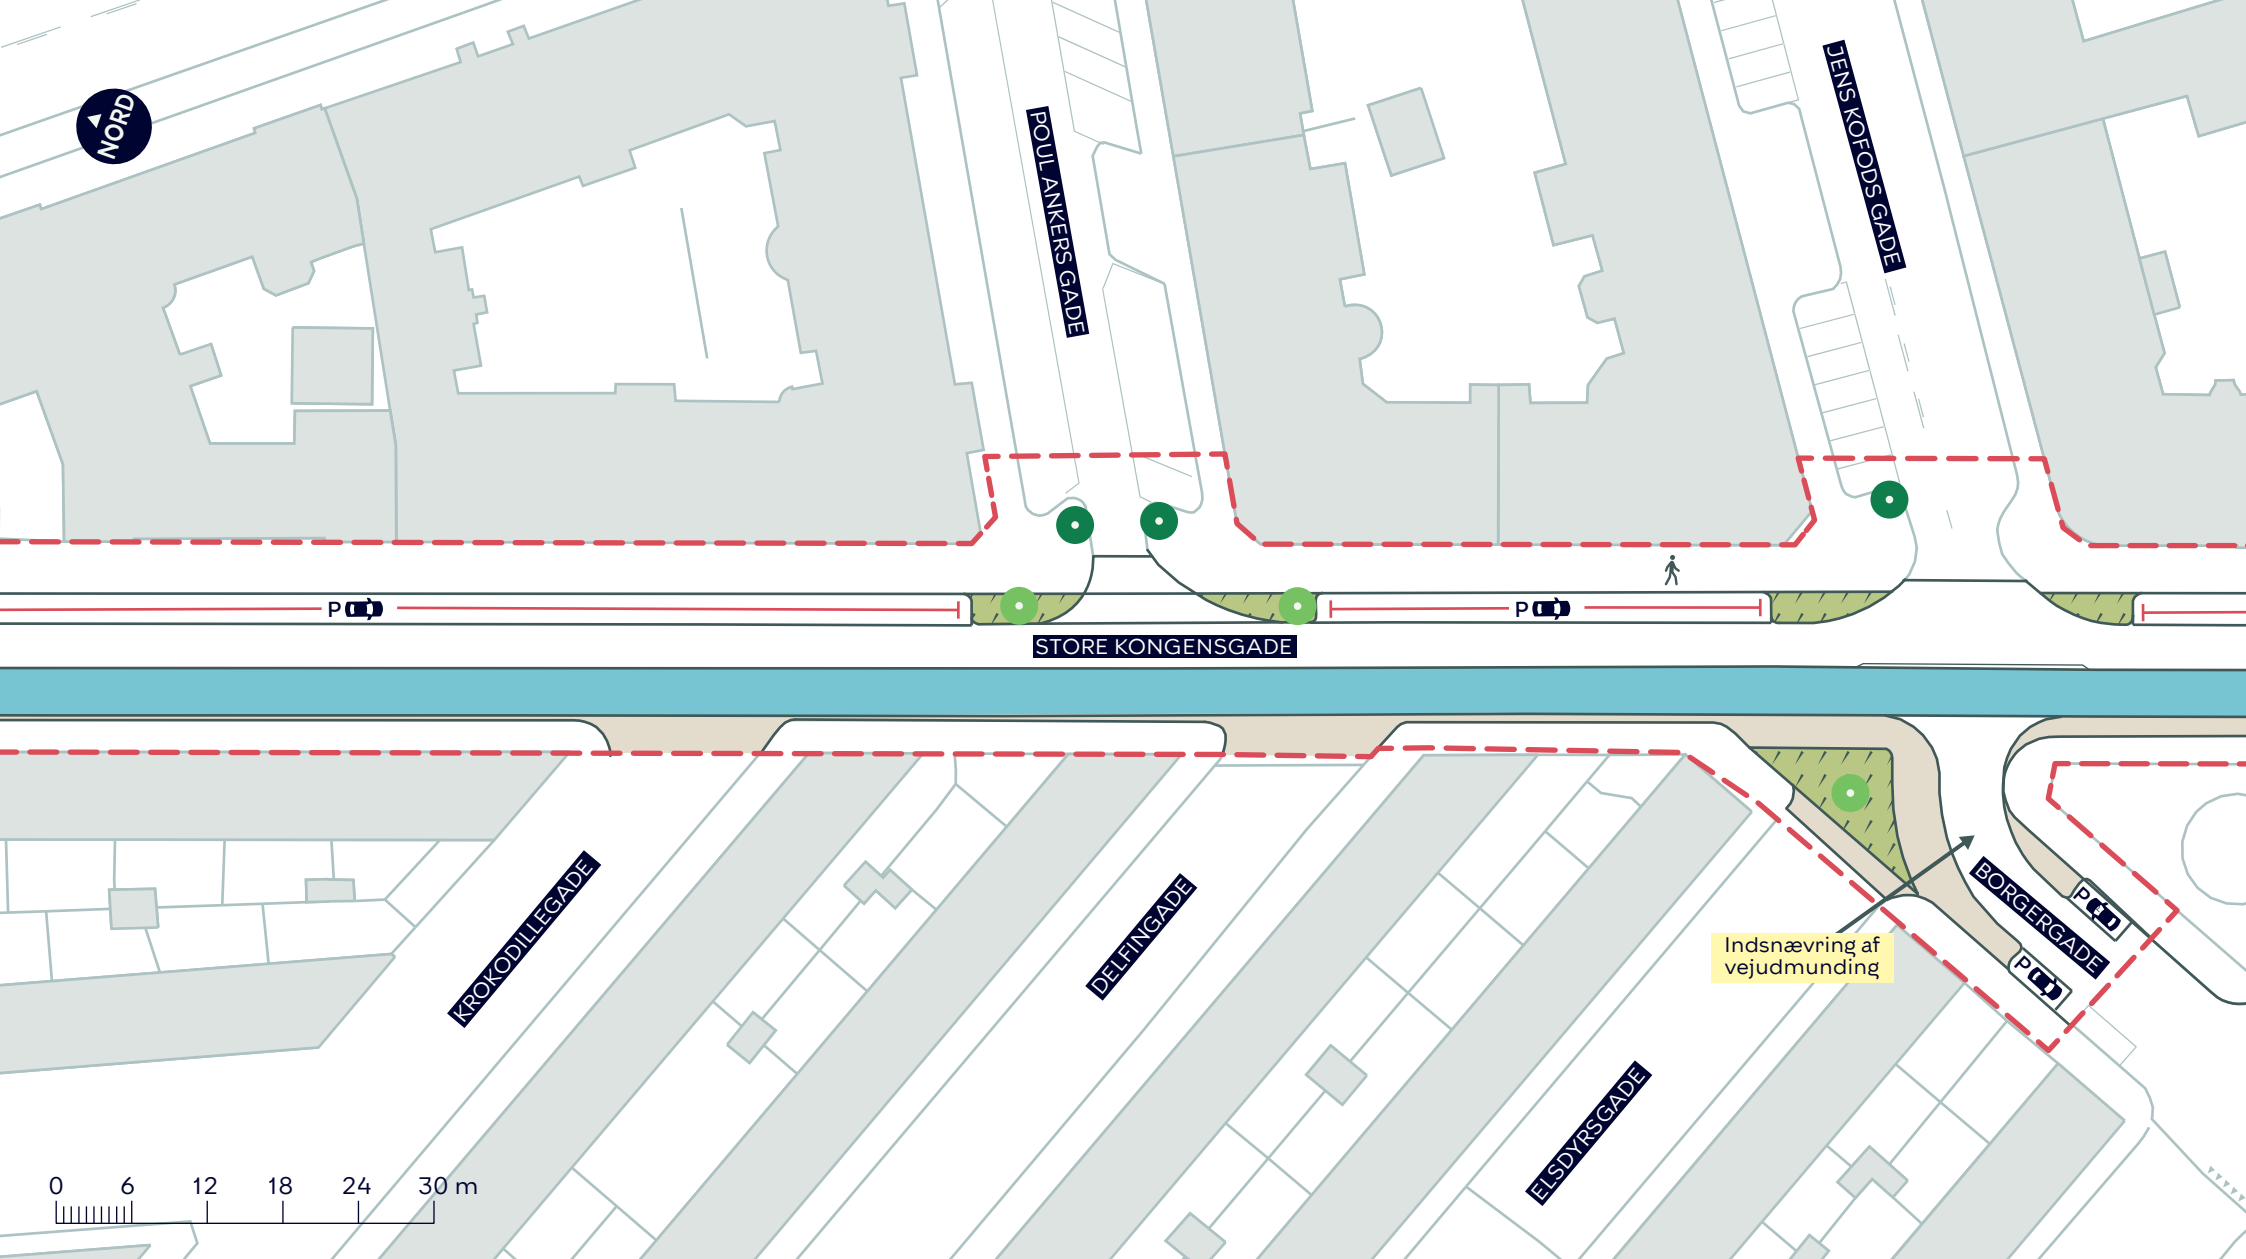

--- Anlægsområde vejgenopretning

— Cykelsti

— Fortovsudvidelse

— Plantebede

● Nyt træ (3 stk.)


● Eksisterende træ

BYRUMSFORBEDRENDE TILTAG STORE KONGENSGADE (ESPLANADEN-GRØNNINGEN/OSLO PLADS)

Indre By
Projektforslag

BILAG 9B.2



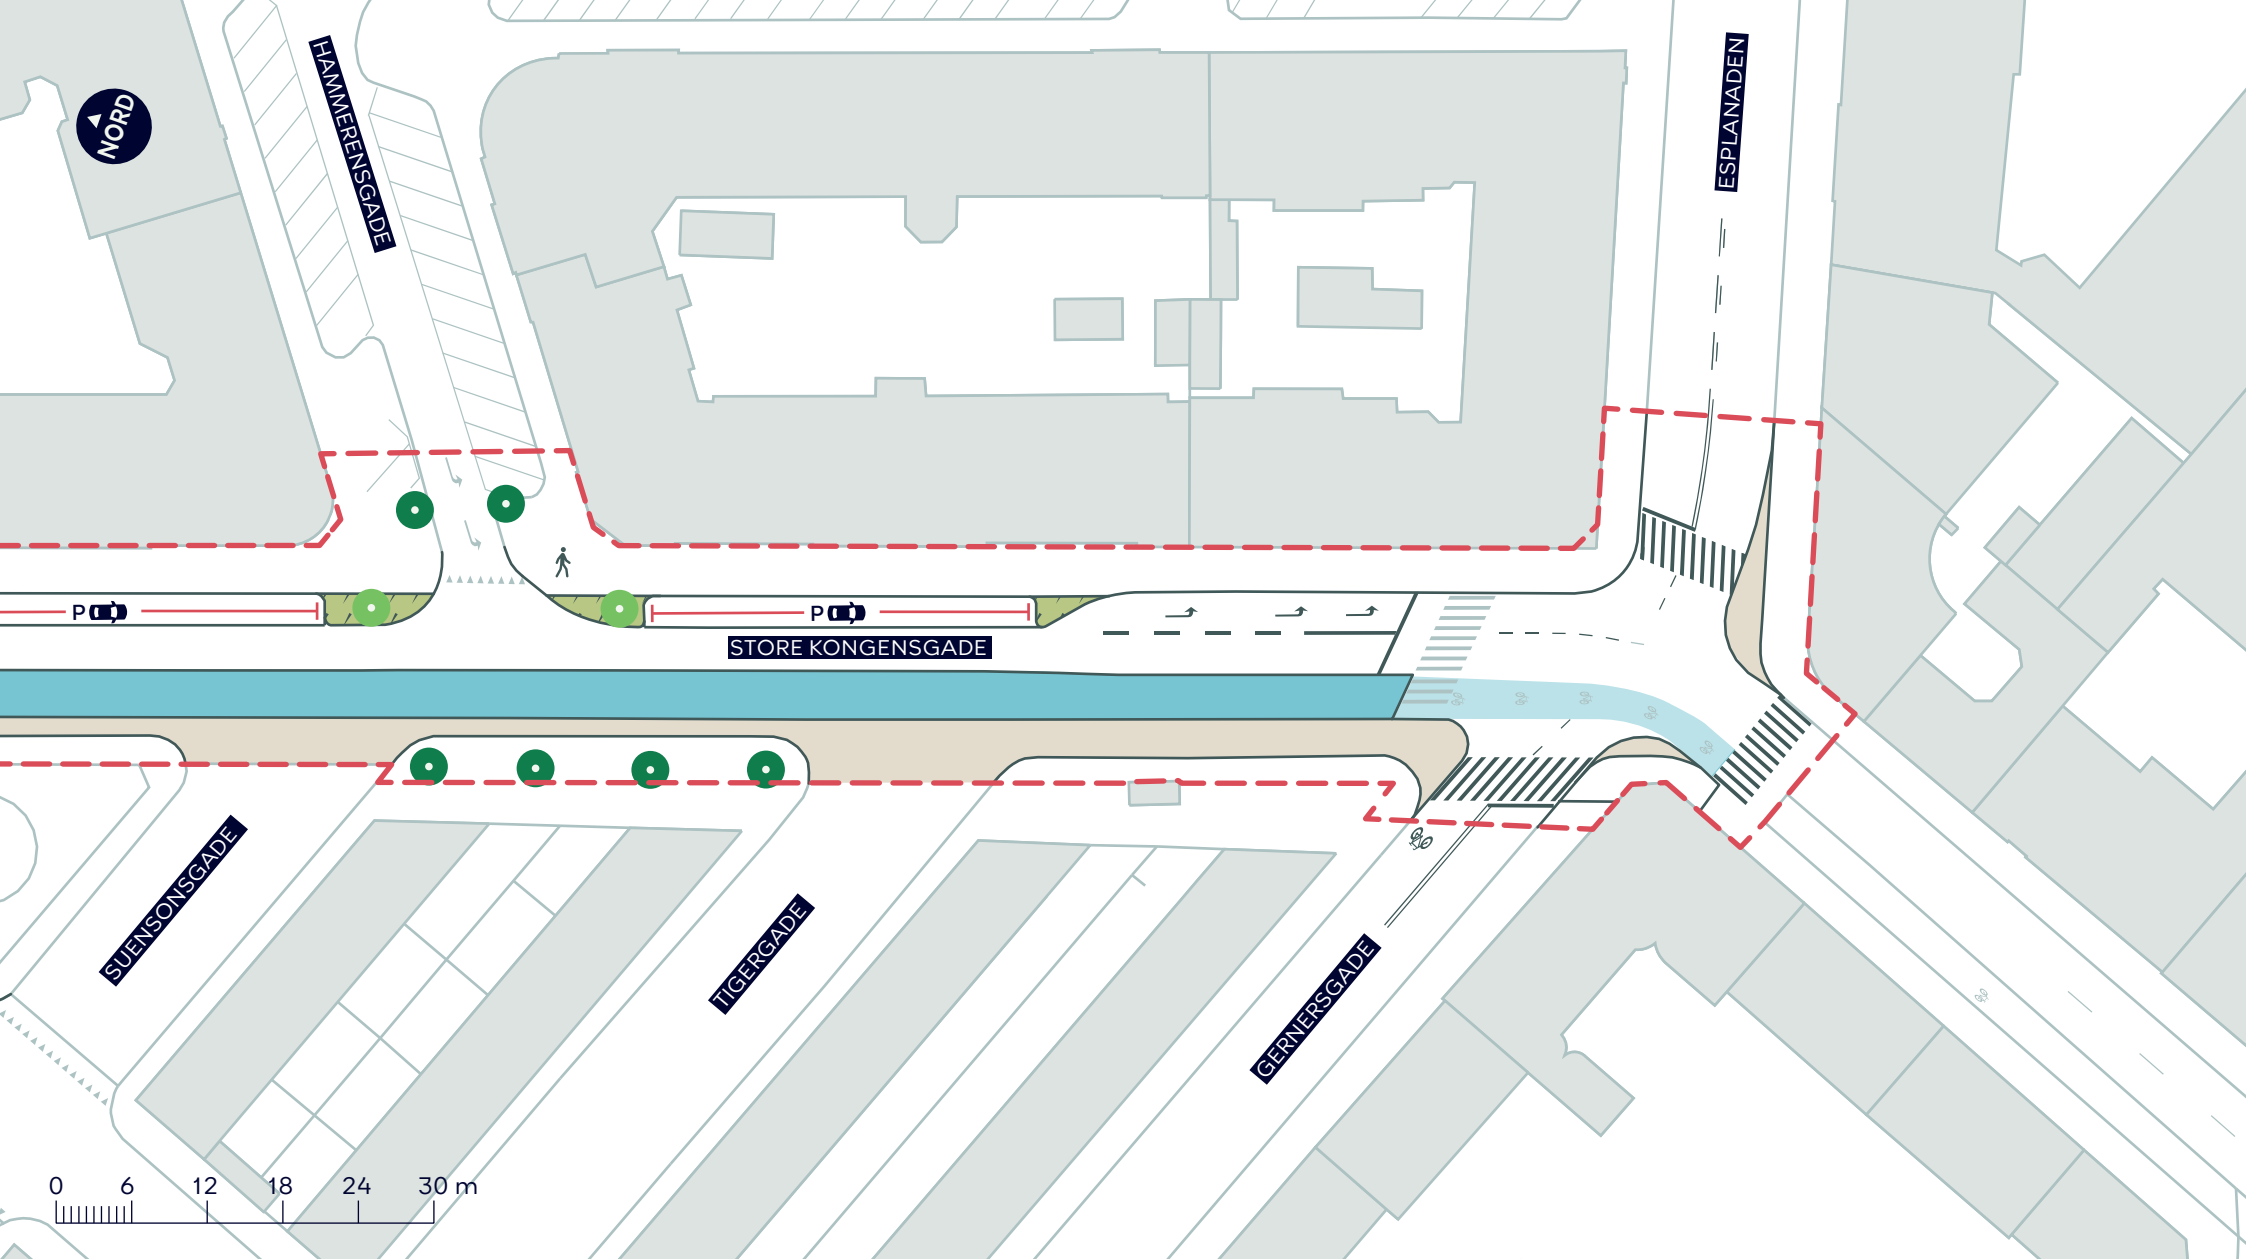

--- Anlægsområde vejgenopretning

— Cykelsti

— Fortovsudvidelse

— Plantebede

● Nyt træ (2 stk.)

● Eksisterende træ

BYRUMSFORBEDRENDE TILTAG STORE KONGENSGADE (ESPLANADEN-GRØNNINGEN/OSLO PLADS)

Indre By
Projektforslag

BILAG 9B.3

