


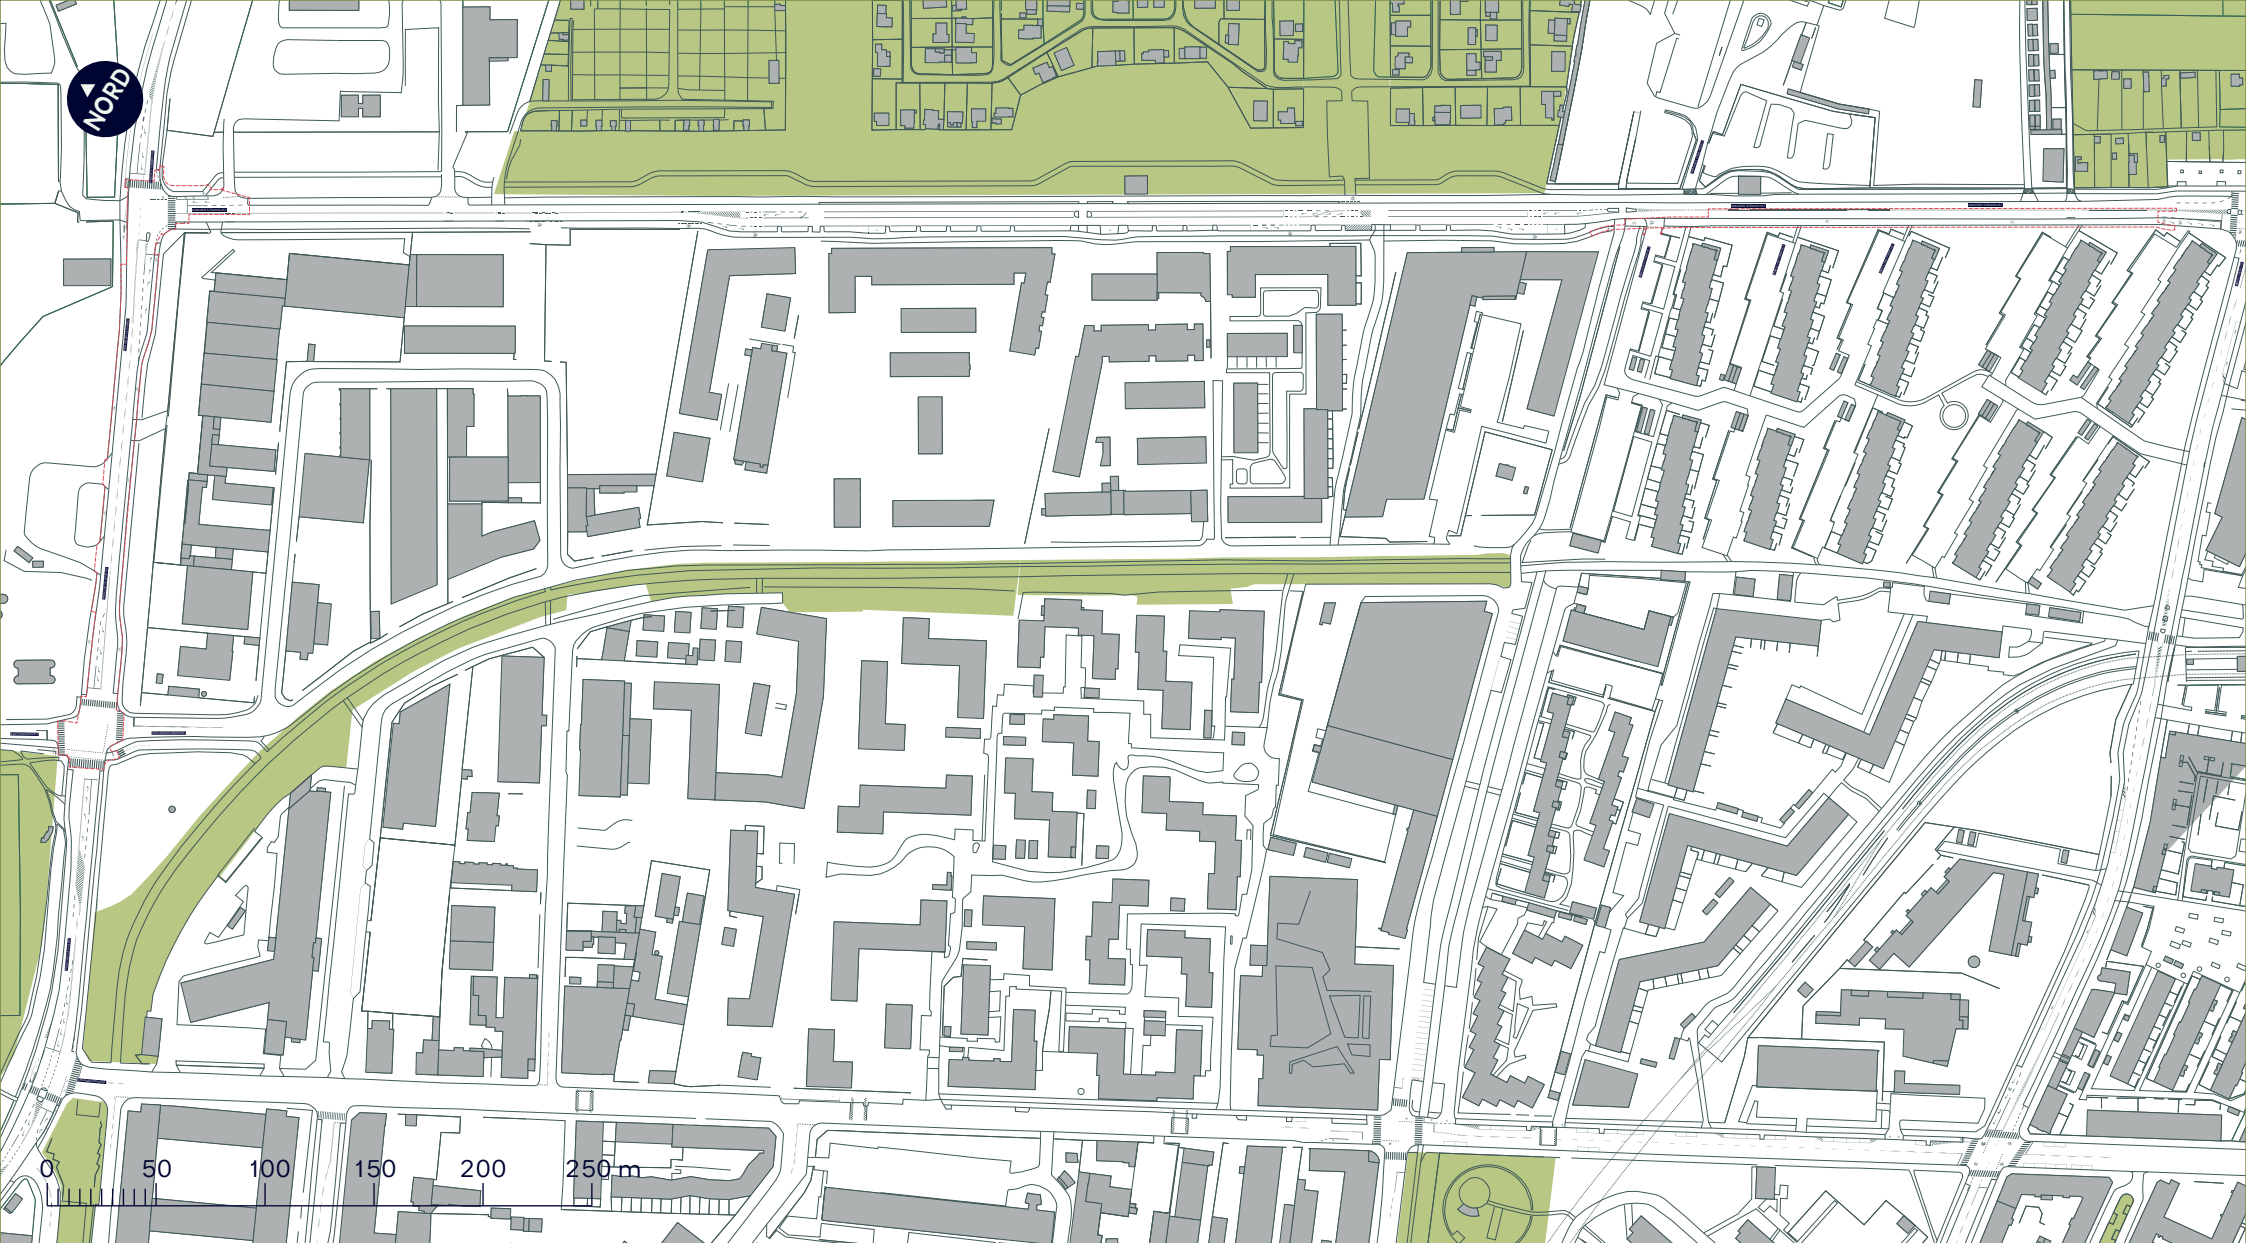

--- Anlægsområde

 Cykelsti

 Fortov

//// Overkørsel


LUFTHAVNSRUTEN, FORBEDRINGER TIL KOMMENDE SUPERCYKELSTI

Amager Øst

Eksisterende forhold

BILAG 3, SAMLET



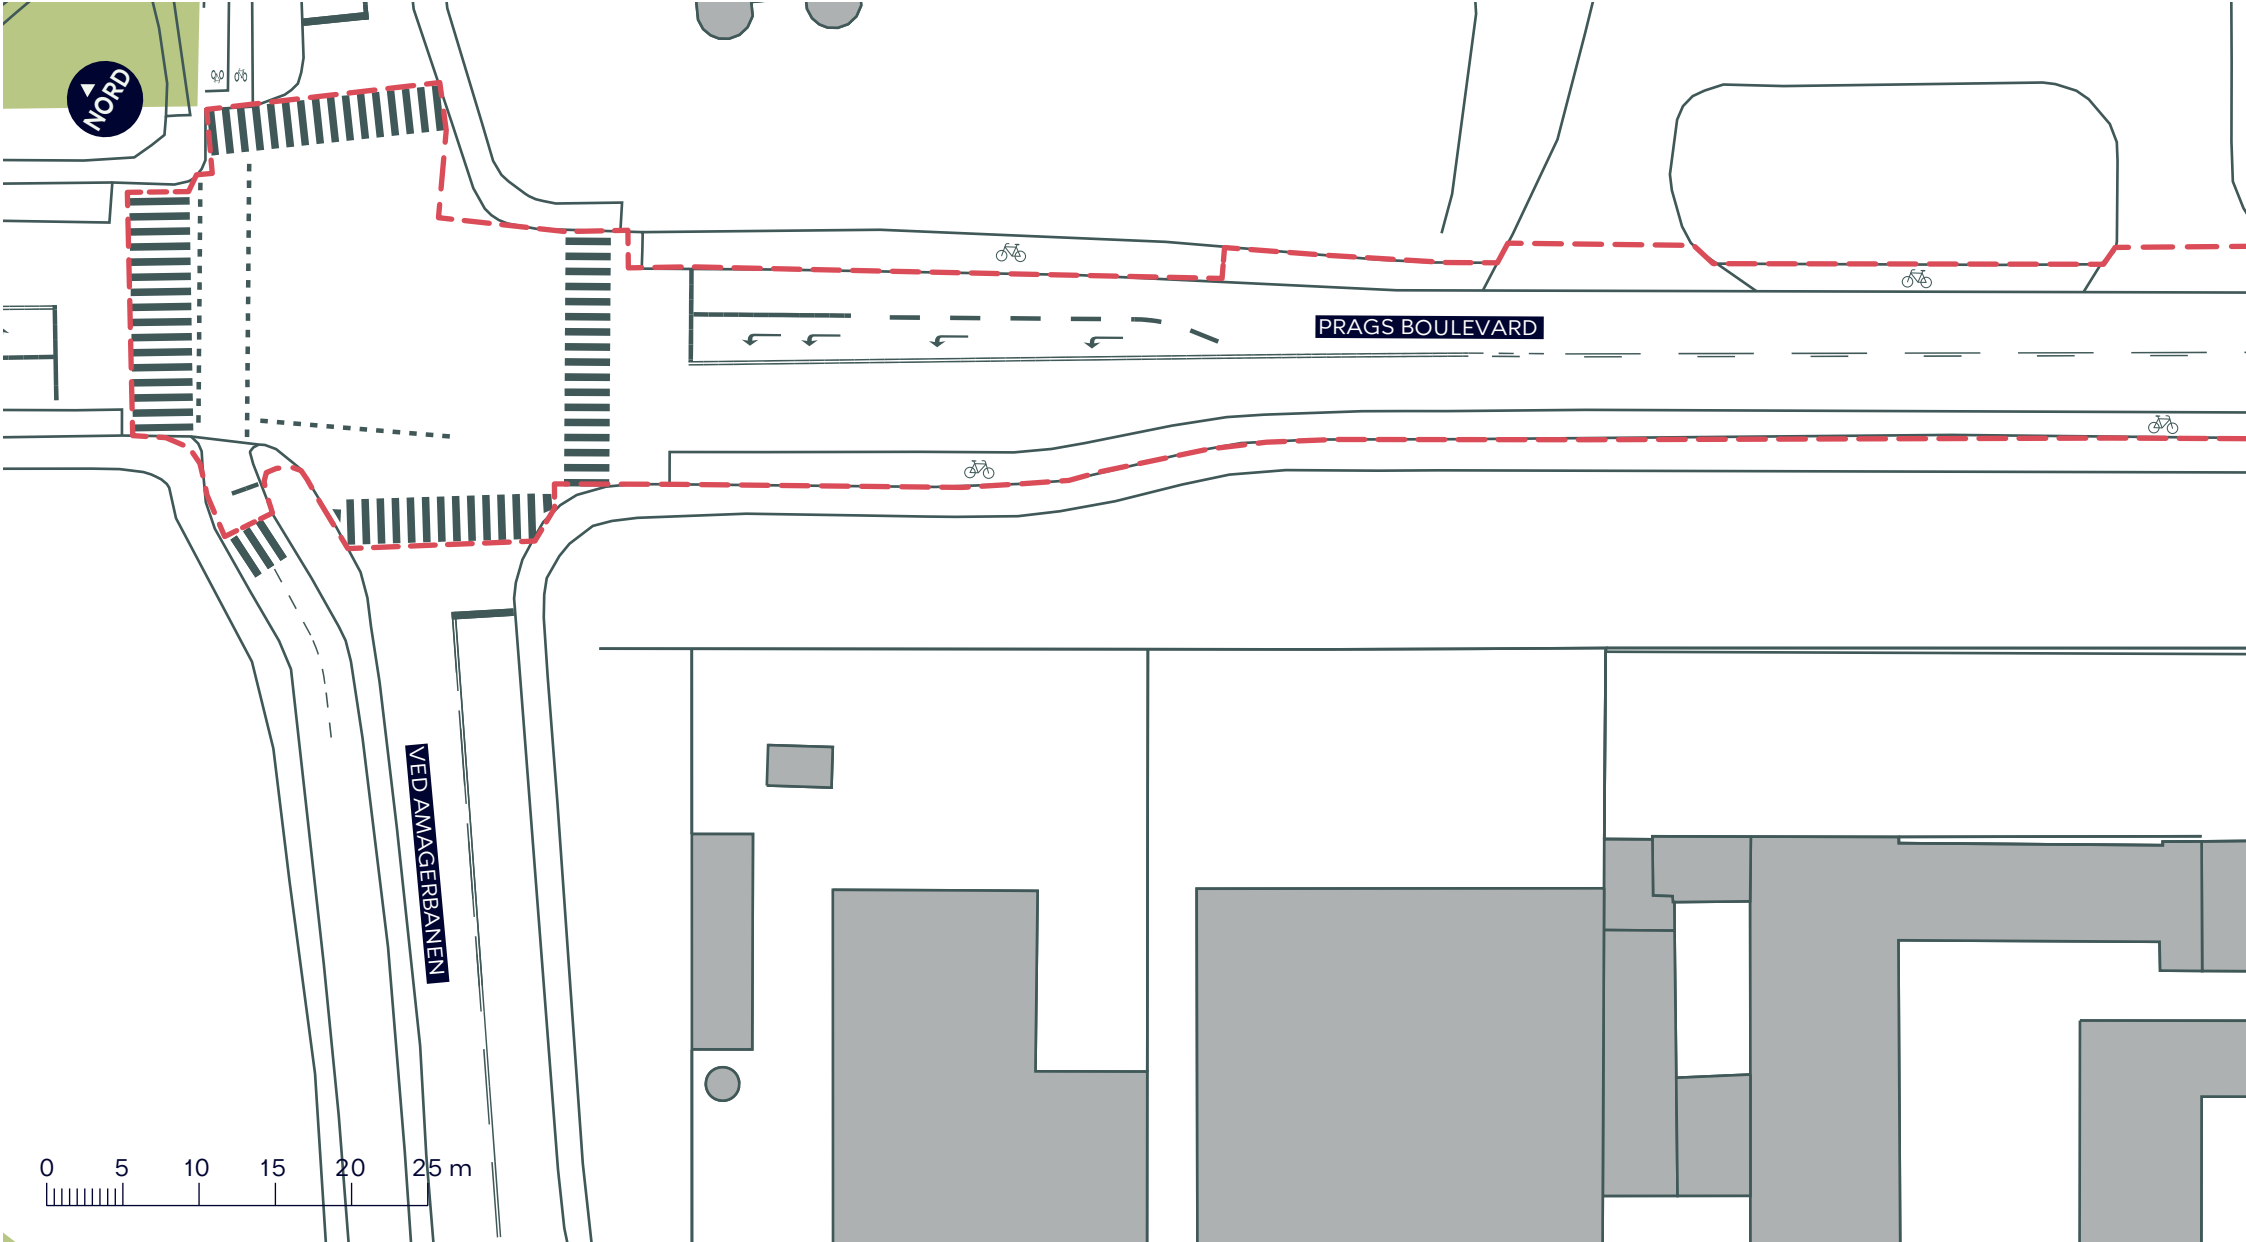

LUFTHAVNSRUTEN, FORBEDRINGER TIL KOMMENDE SUPERCYKELSTI

Amager Øst

Eksisterende forhold


BILAG 3A

--- Anlægsområde

 Cykelsti

 Fortov



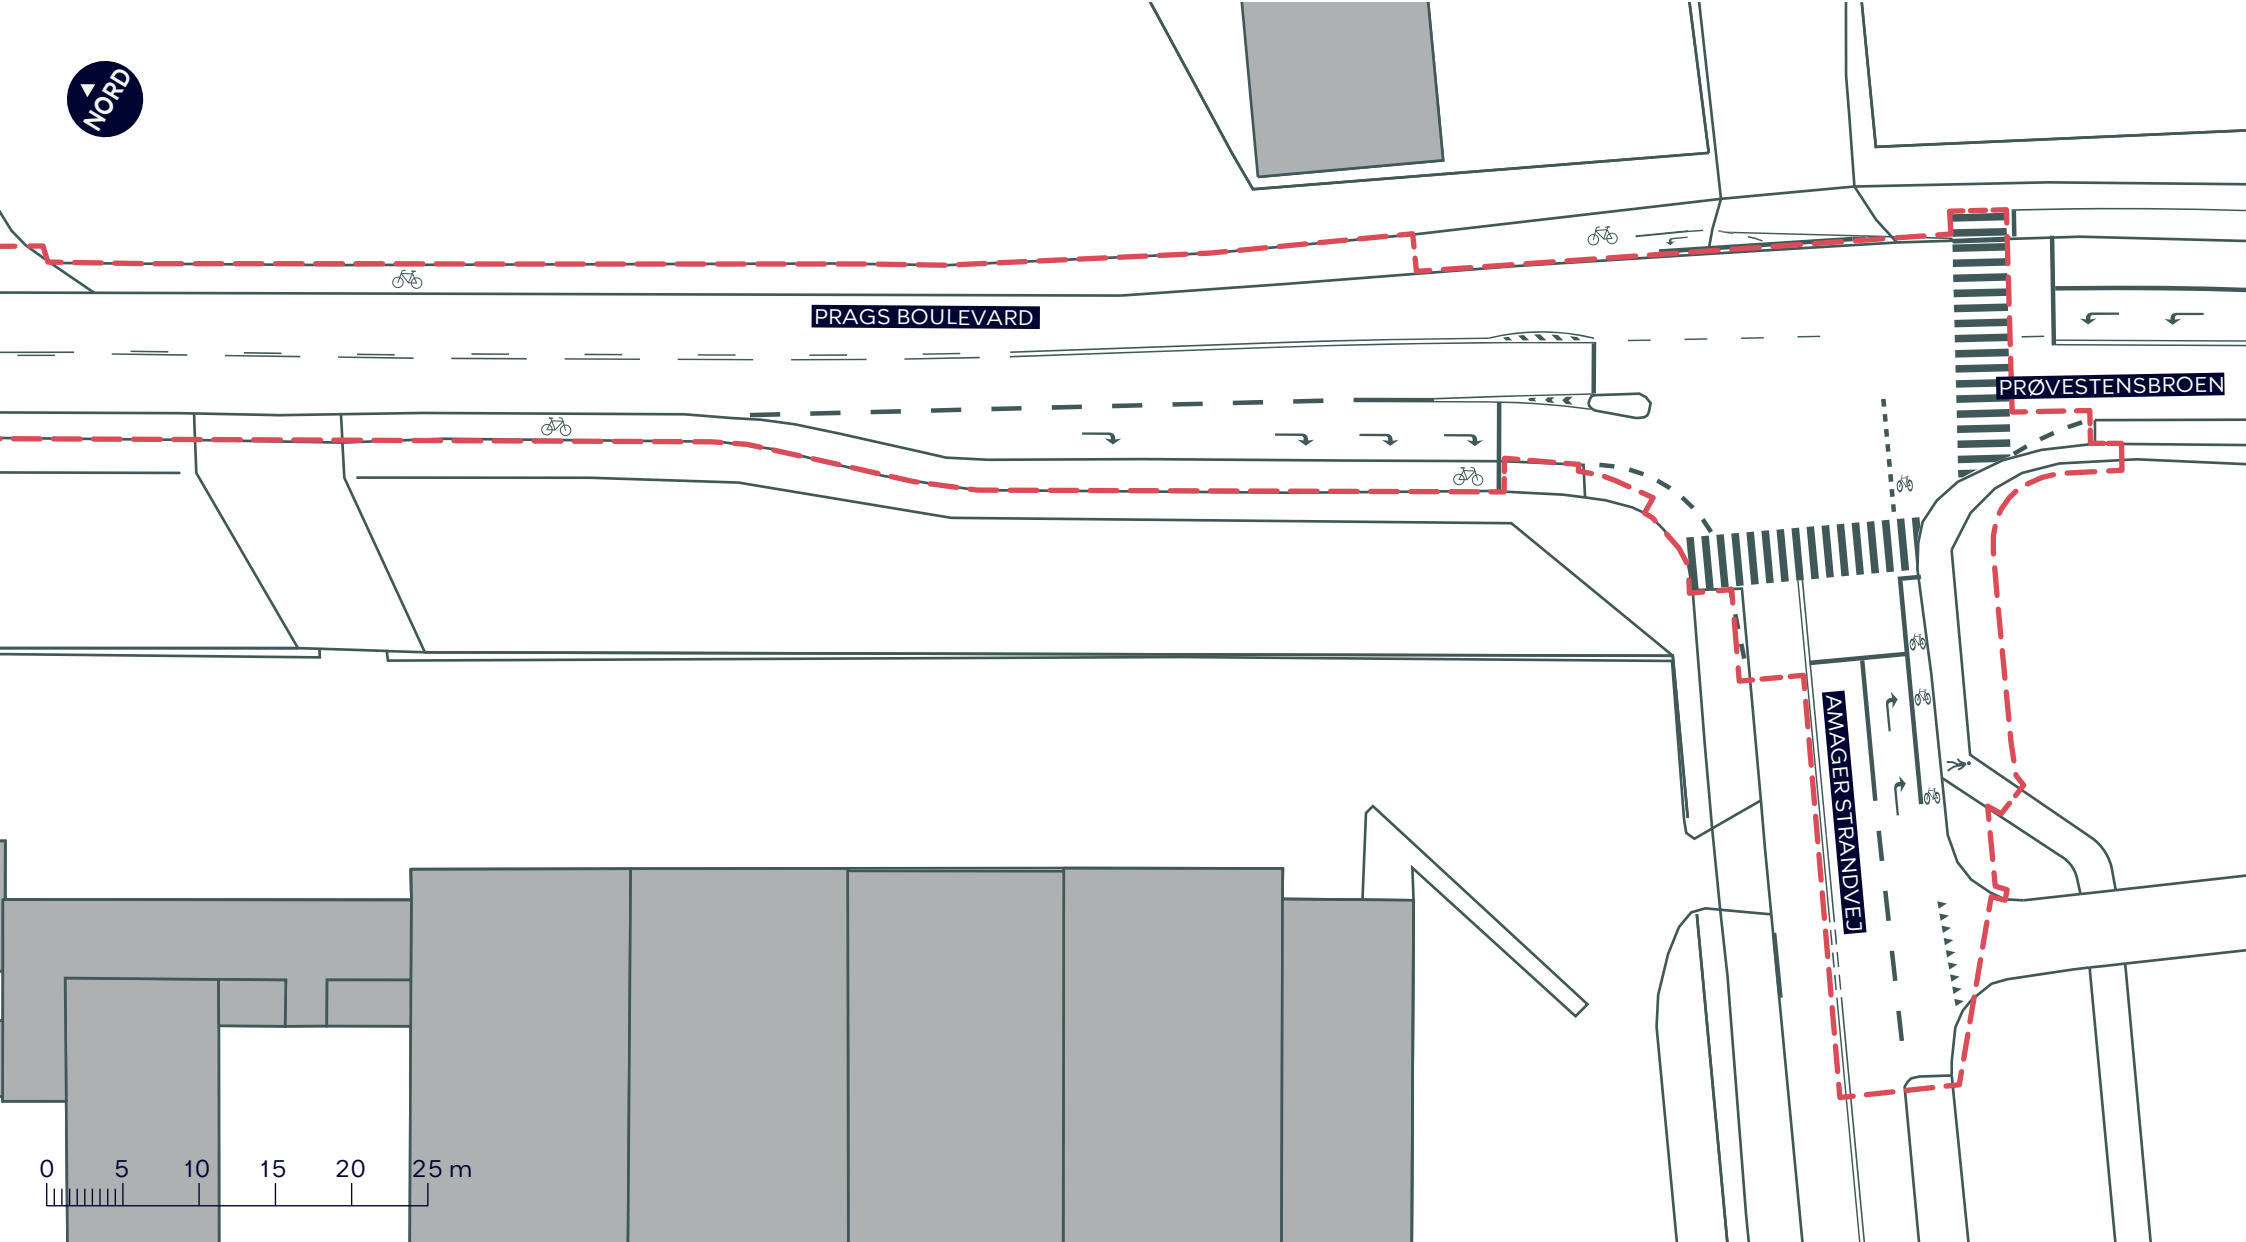

--- Anlægsområde

 Cykelsti

 Fortov


LUFTHAVNSRUTEN, FORBEDRINGER TIL KOMMENDE SUPERCYKELSTI

Amager Øst

Eksisterende forhold

BILAG 3B



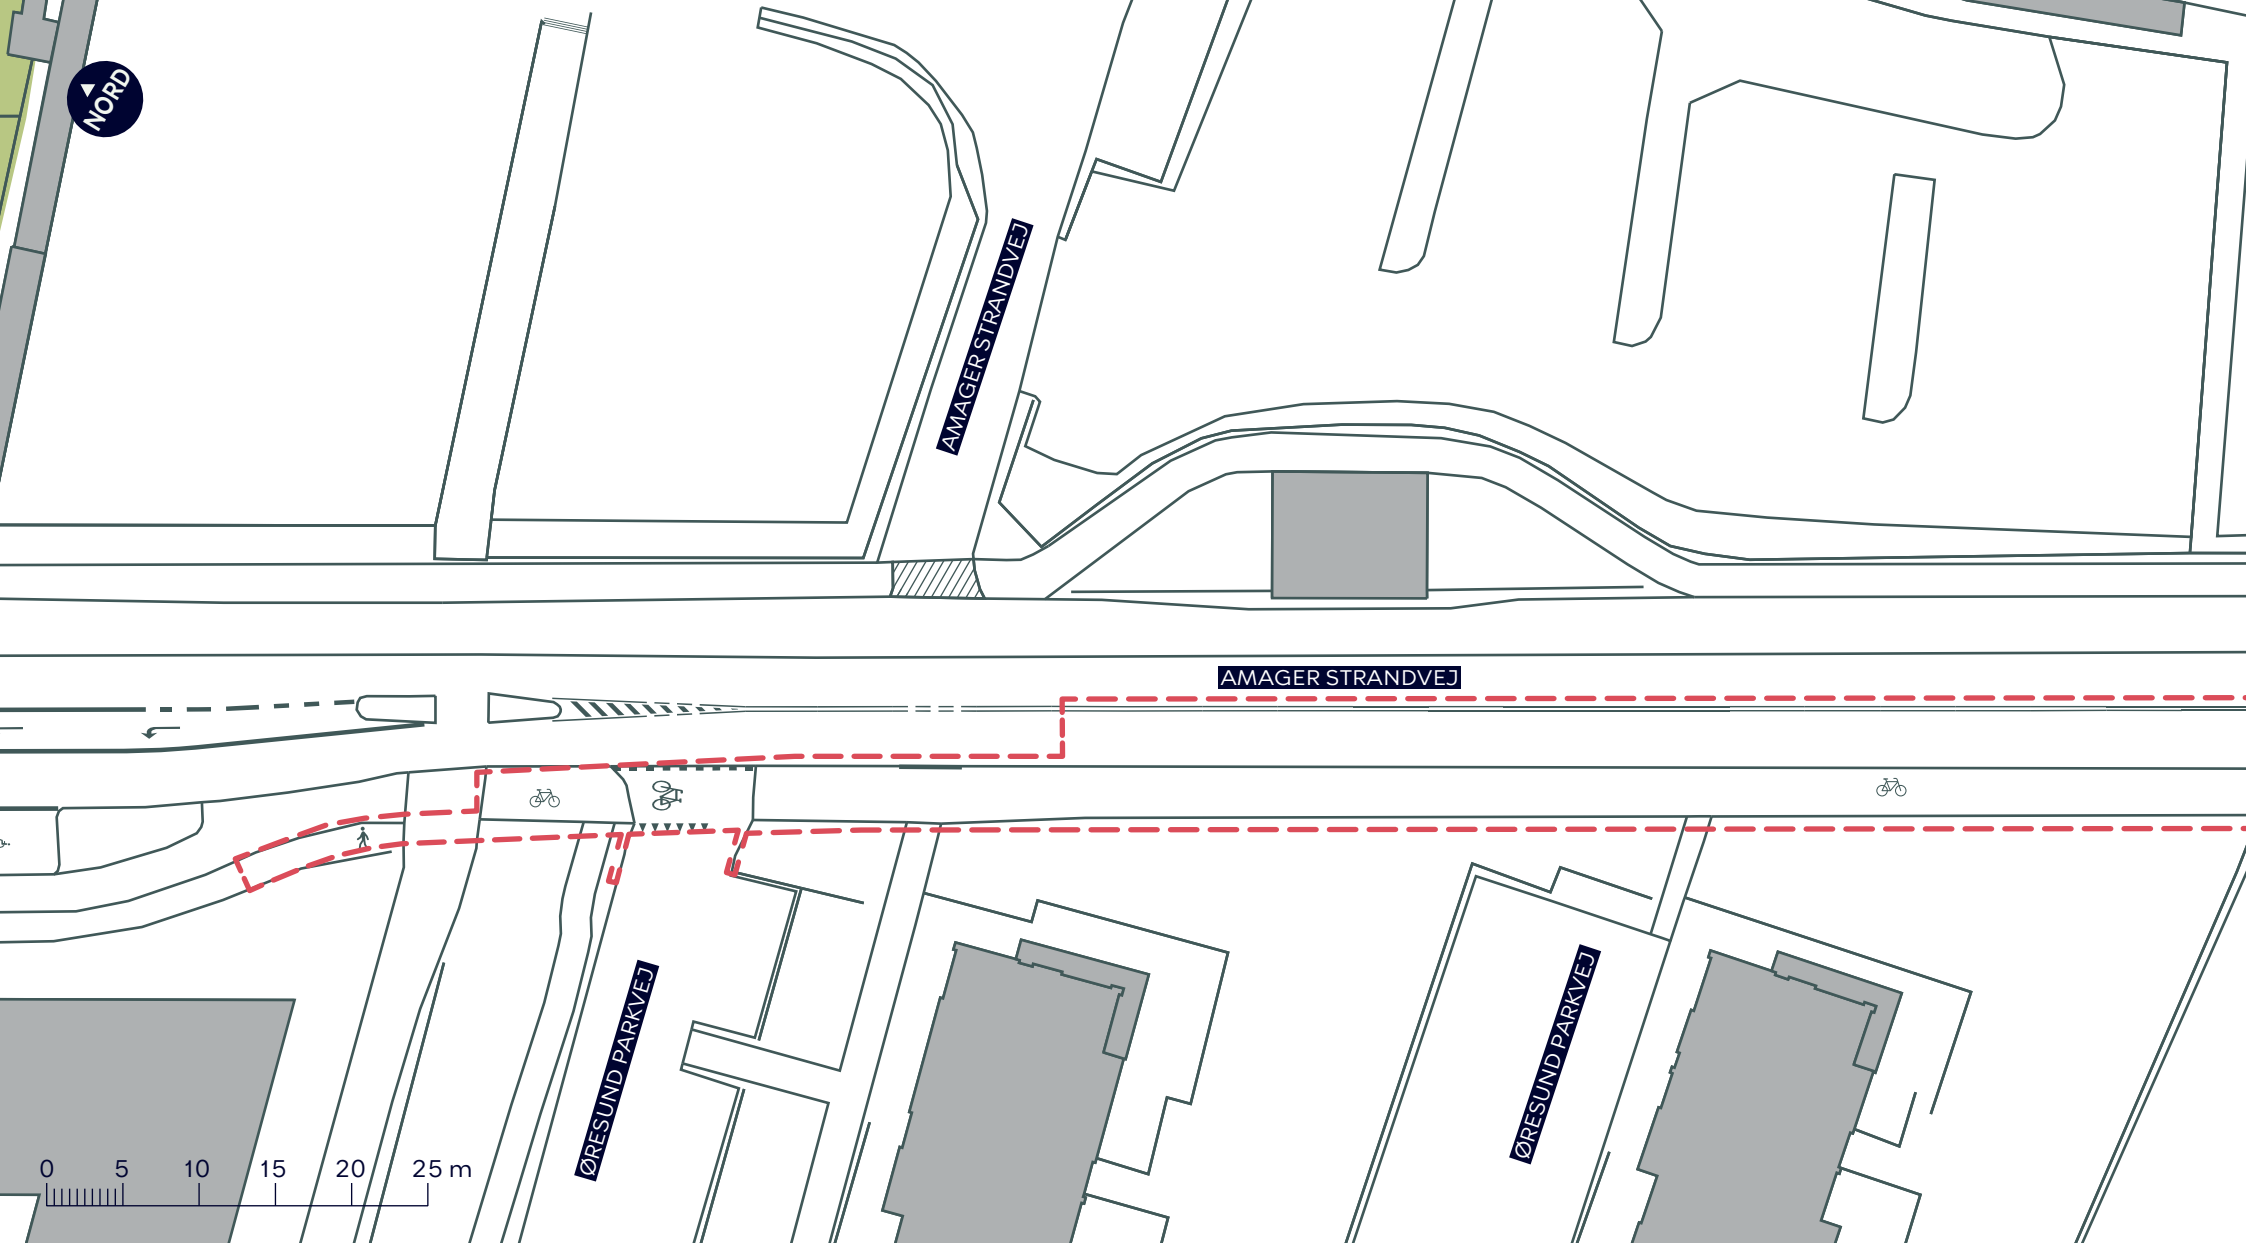

--- Anlægsområde

 Cykelsti

 Fortov

/////// Overkørsel


LUFTHAVNSRUTEN, FORBEDRINGER TIL KOMMENDE SUPERCYKELSTI

Amager Øst

Eksisterende forhold

BILAG 3C



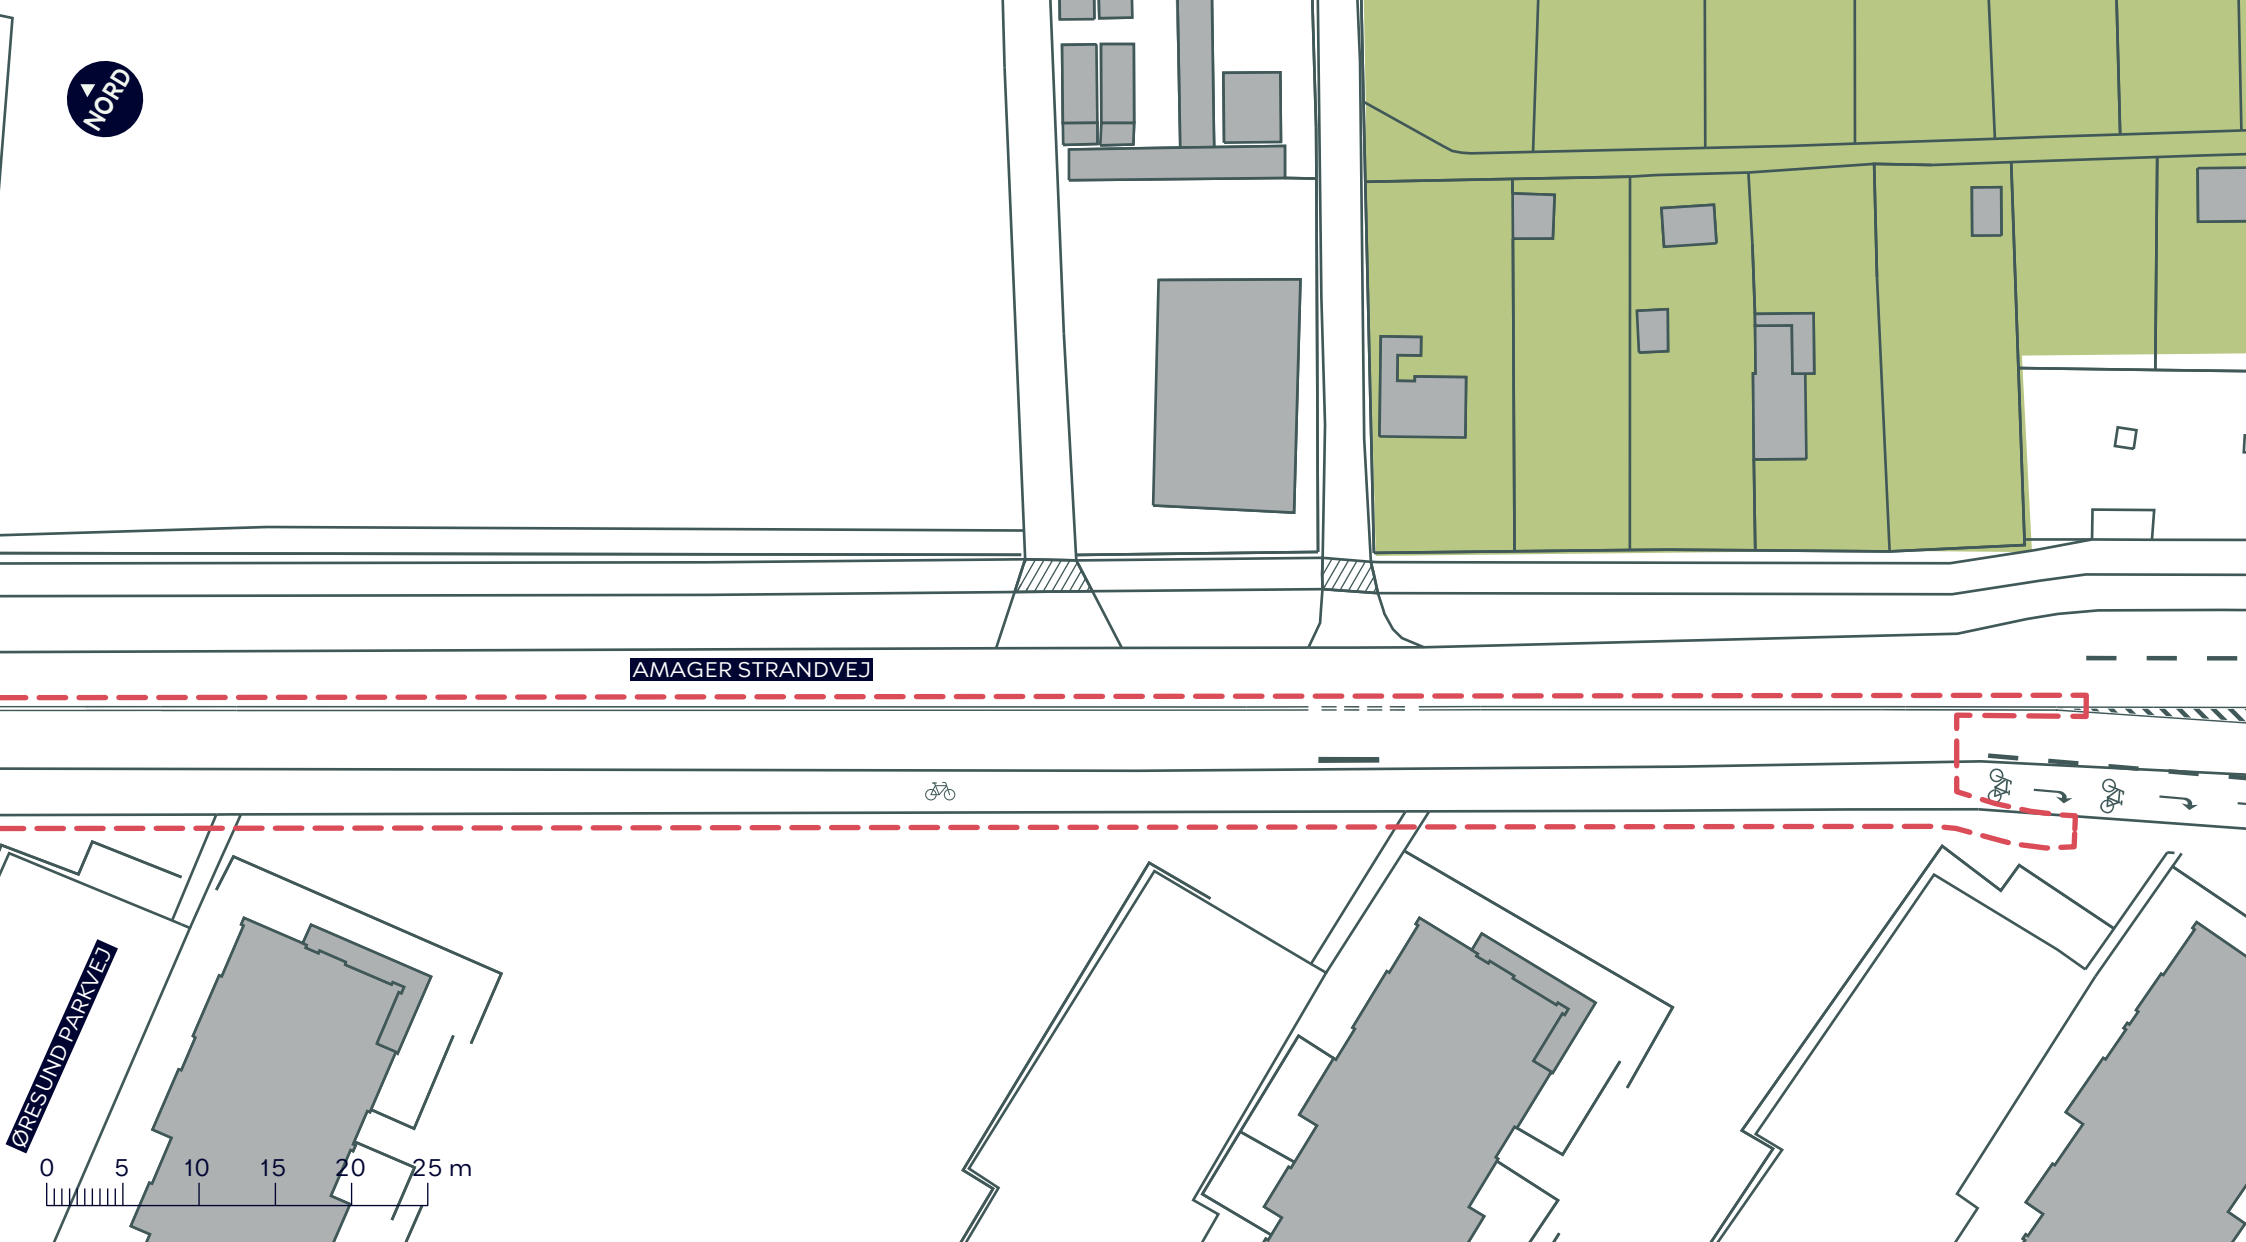

--- Anlægsområde

 Cykelsti

 Fortov

//// Overkørsel

LUFTHAVNSRUTEN, FORBEDRINGER TIL KOMMENDE SUPERCYKELSTI

Amager Øst

Eksisterende forhold

BILAG 3D

