


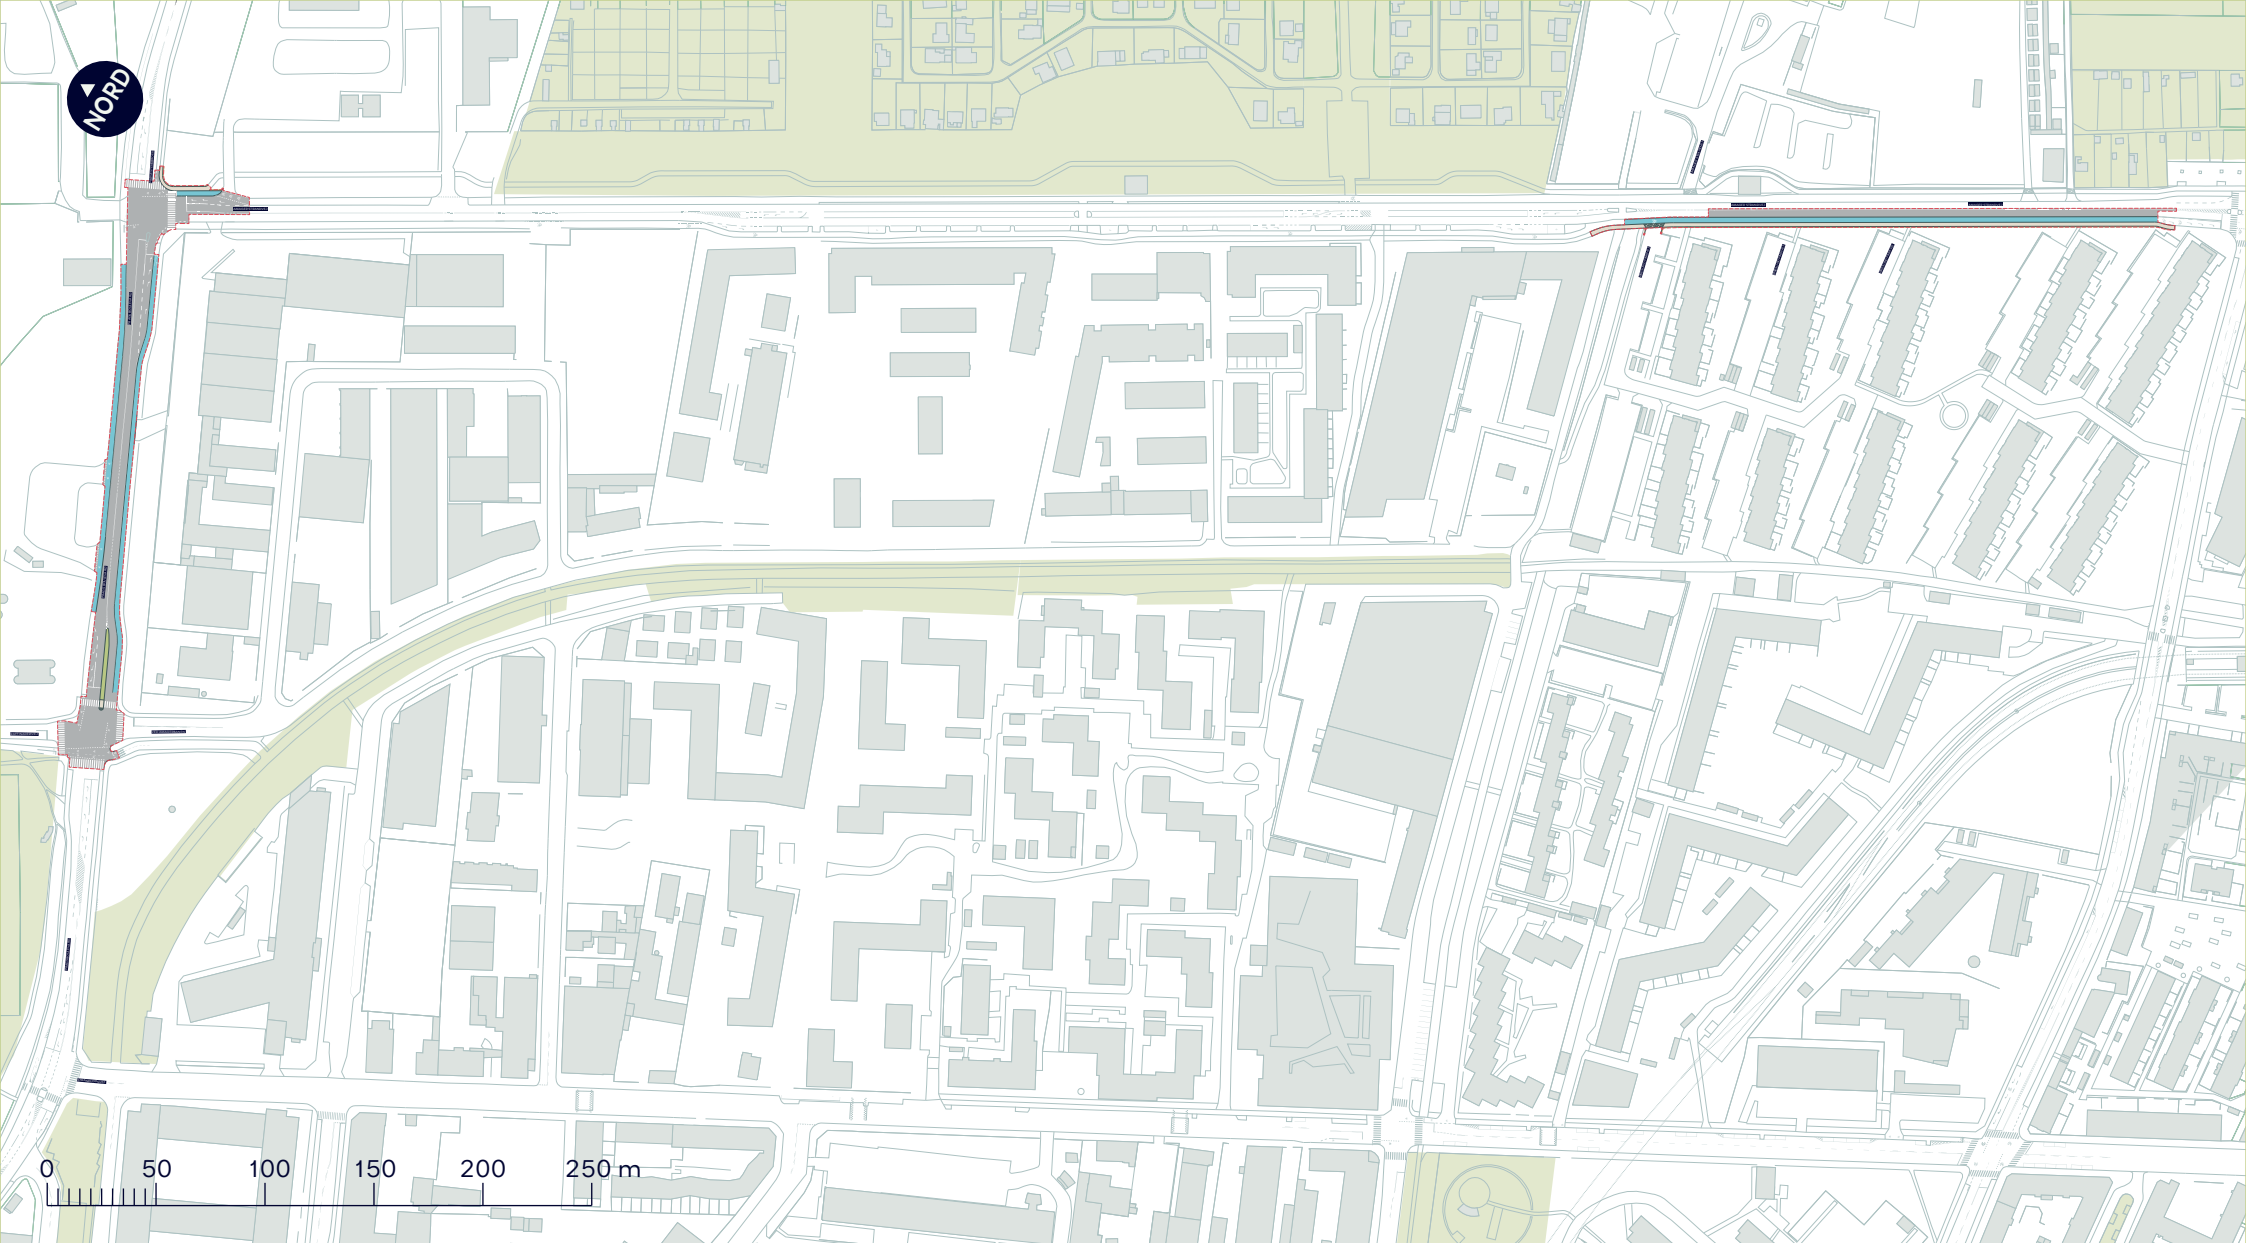


- Anlægsområde
- Fortov
- Cykelsti
- Overkørsel
- Eksisterende overkørsel

LUFTHAVNSRUTEN, FORBEDRINGER TIL KOMMENDE SUPERCYKELSTI

Amager Øst
Projektforslag

BILAG 4, SAMLET



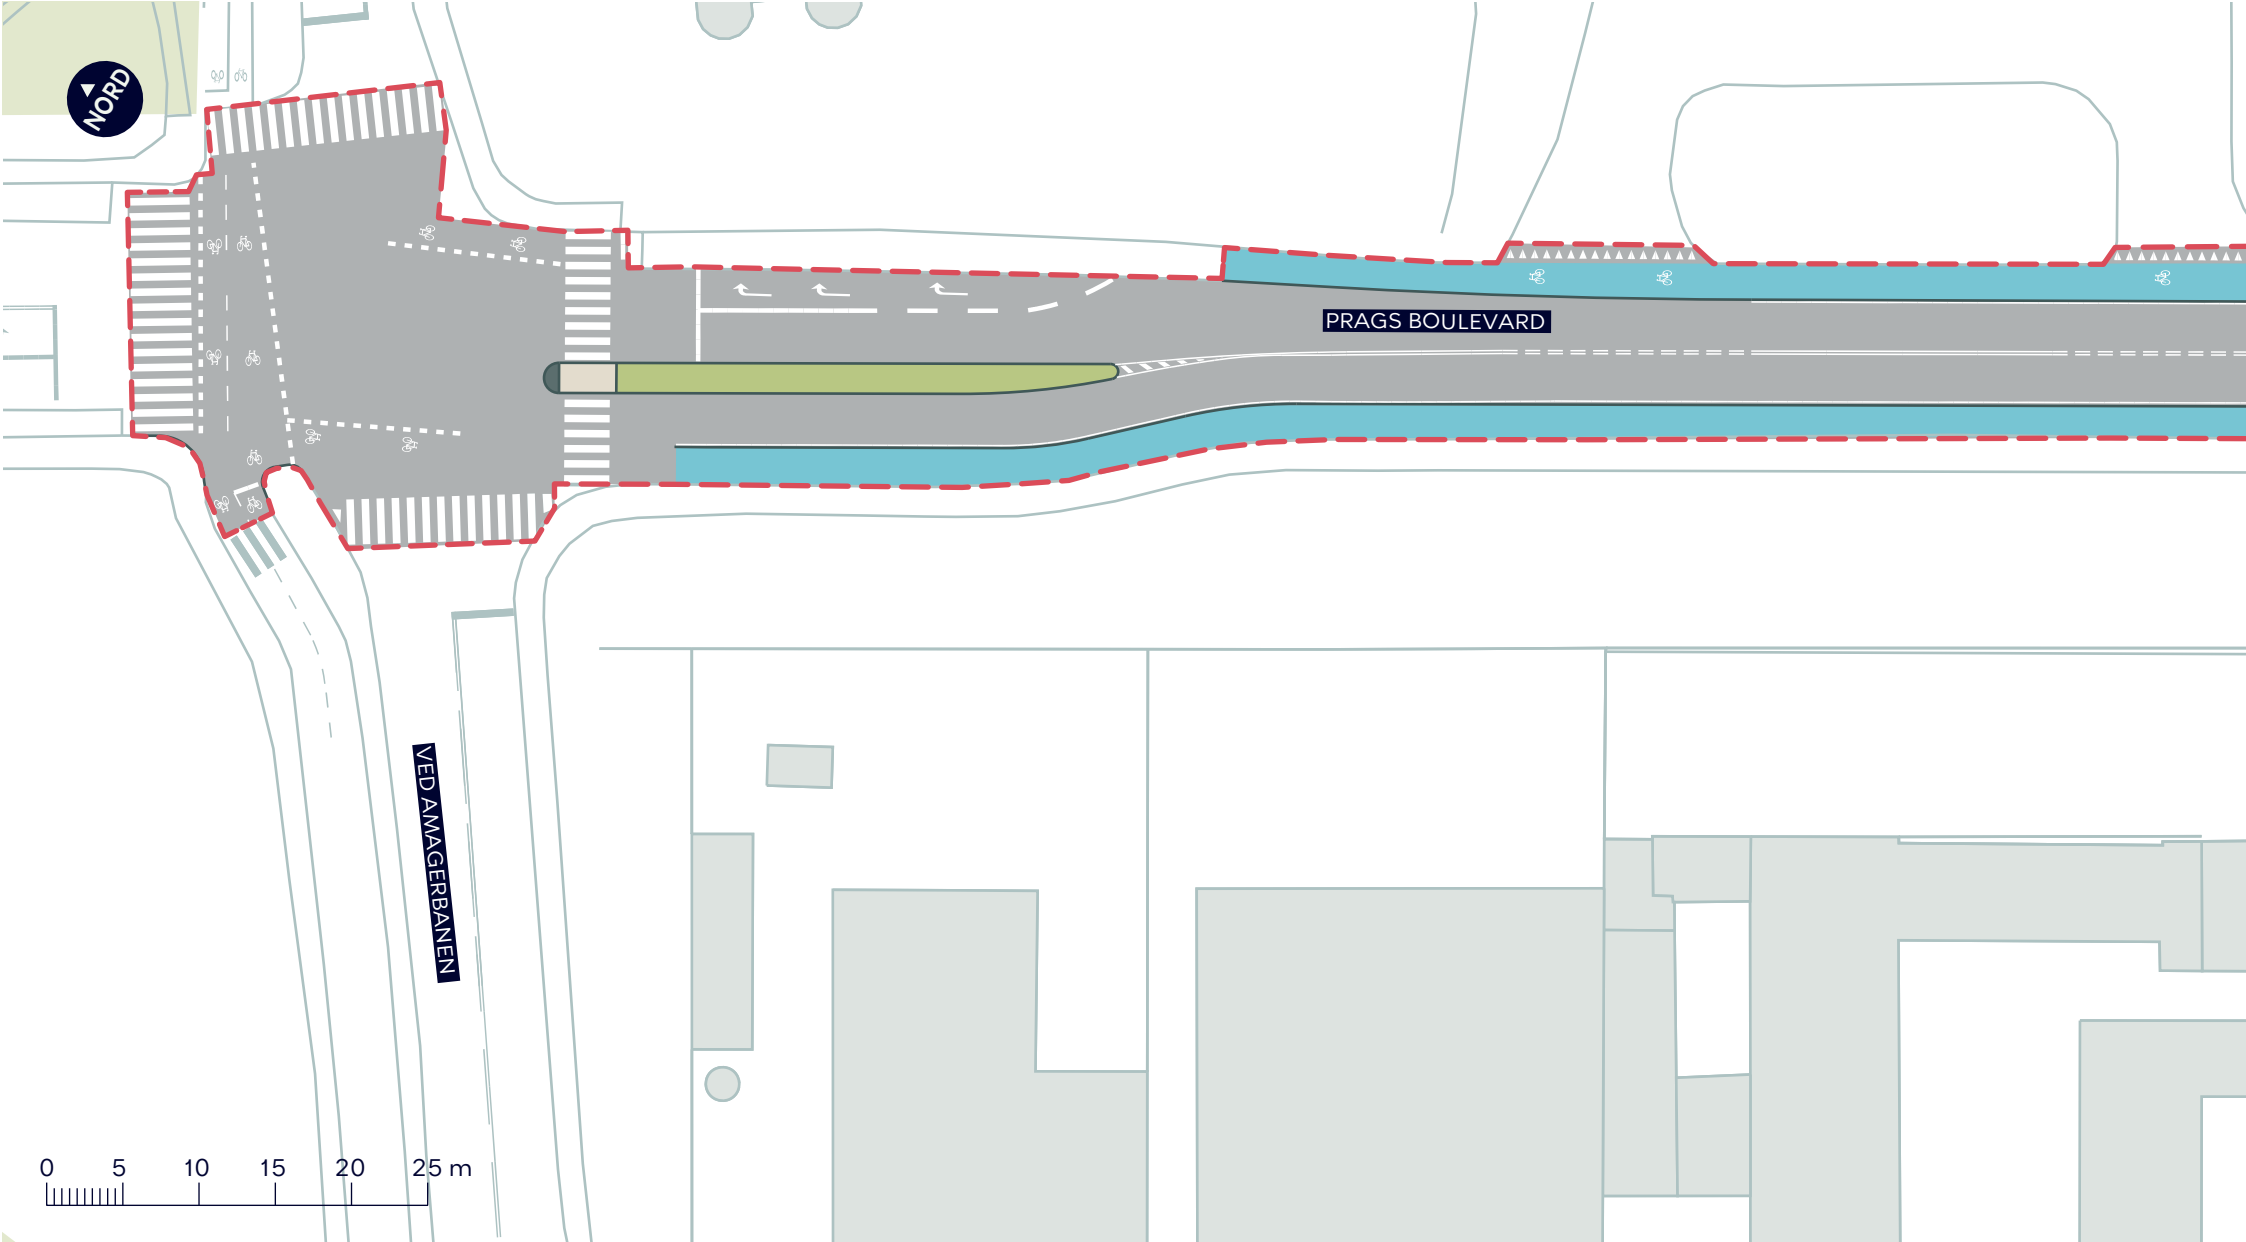

LUFTHAVNSRUTEN, FORBEDRINGER TIL KOMMENDE SUPERCYKELSTI


Amager Øst
Projektforslag

BILAG 4A

--- Anlægsområde

— Cykelsti



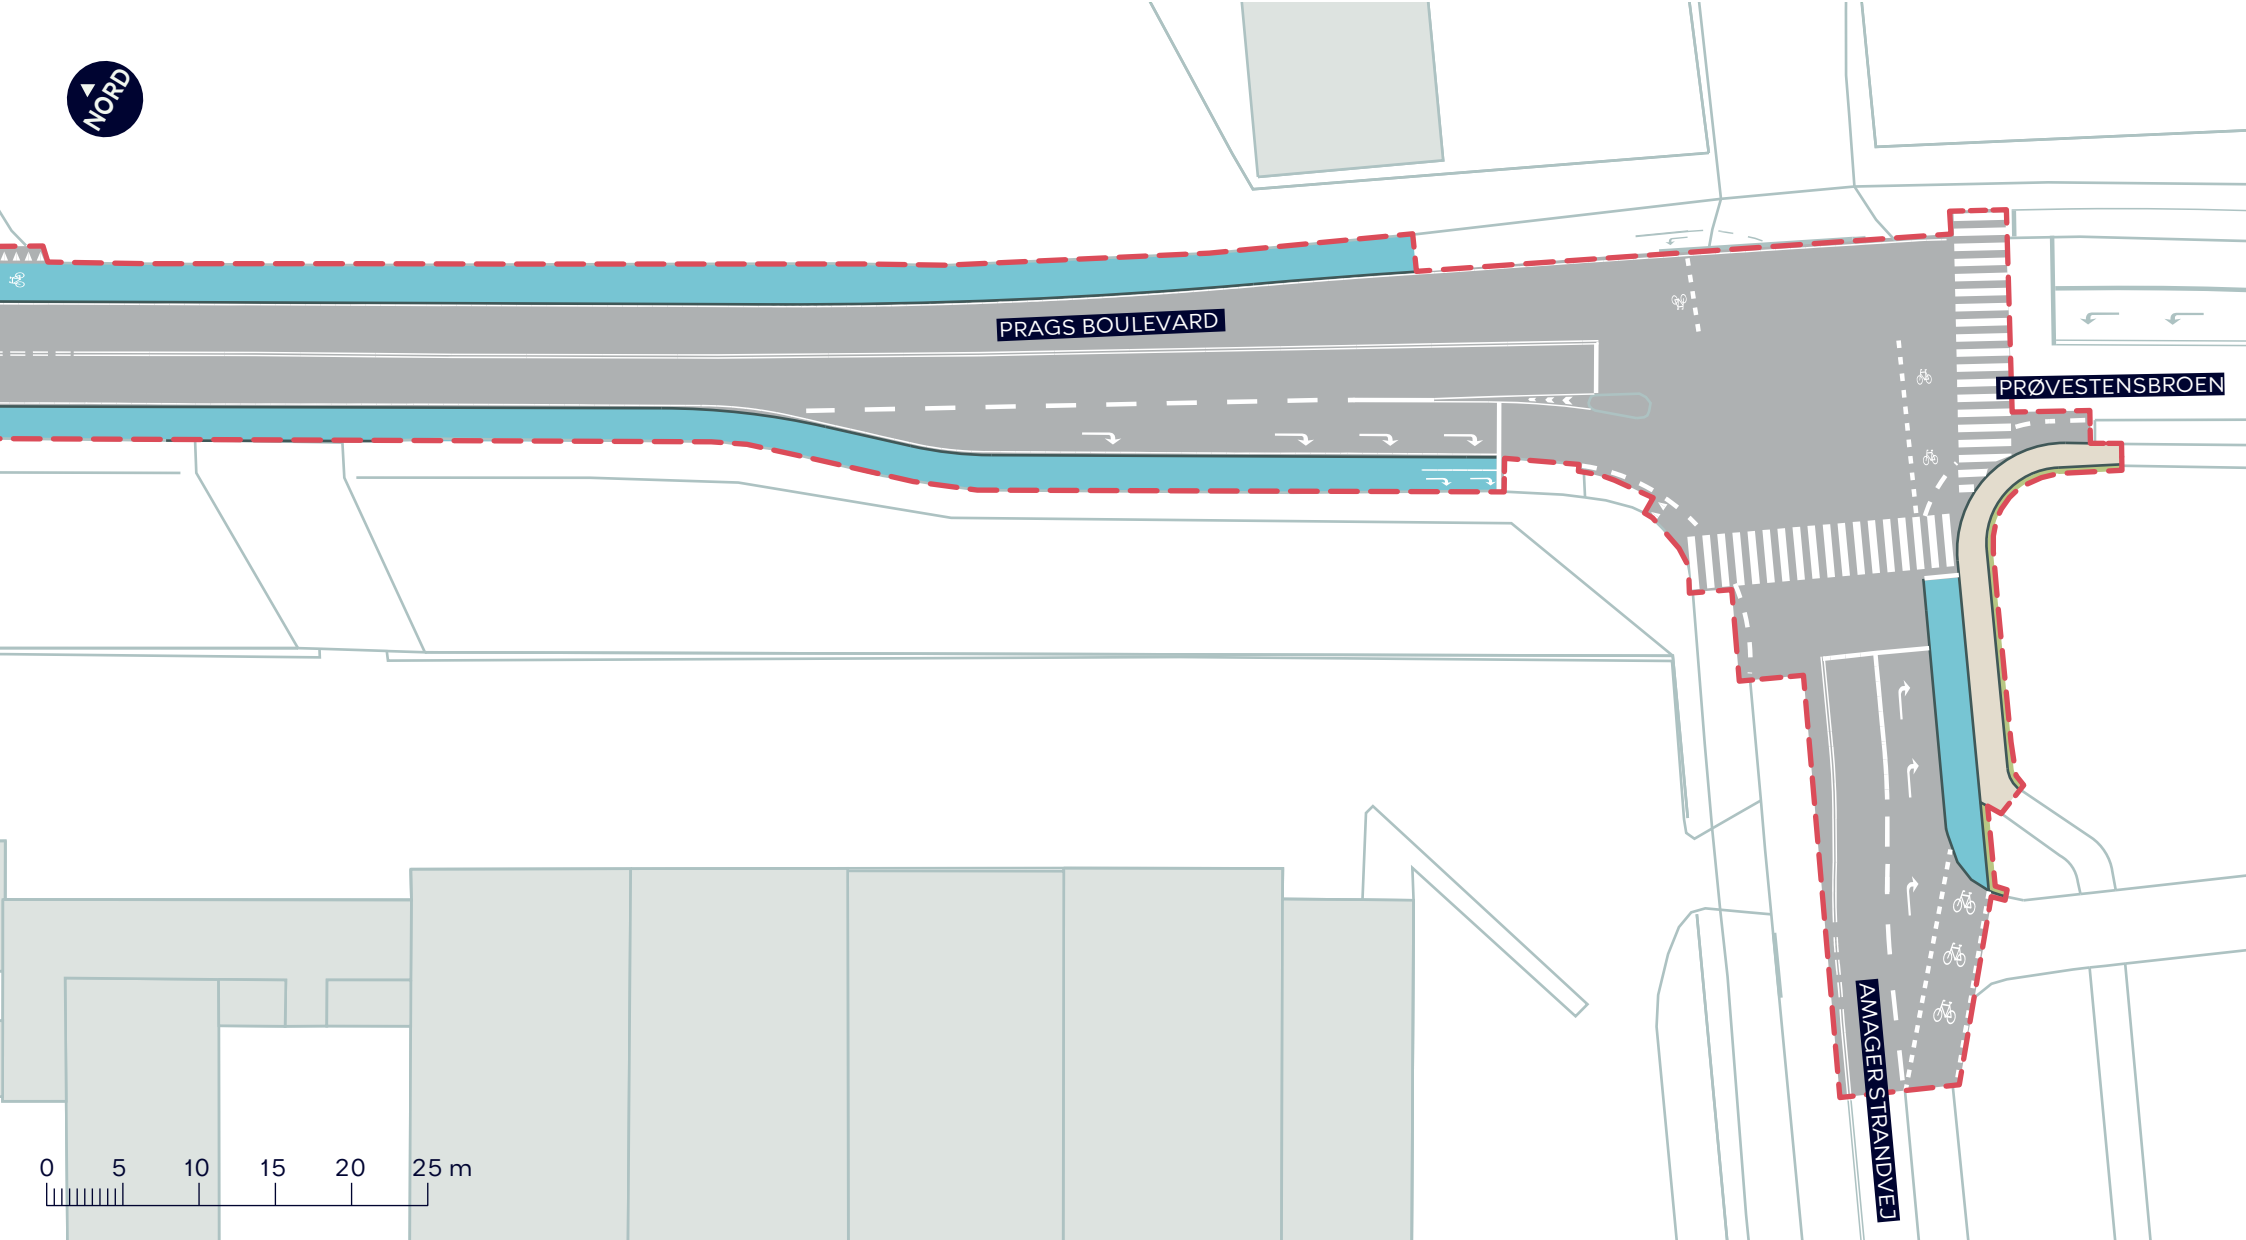


- Anlægsområde
- Fortov
- Cykelsti

LUFTHAVNSRUTEN, FORBEDRINGER TIL KOMMENDE SUPERCYKELSTI

Amager Øst
Projektforslag

BILAG 4B



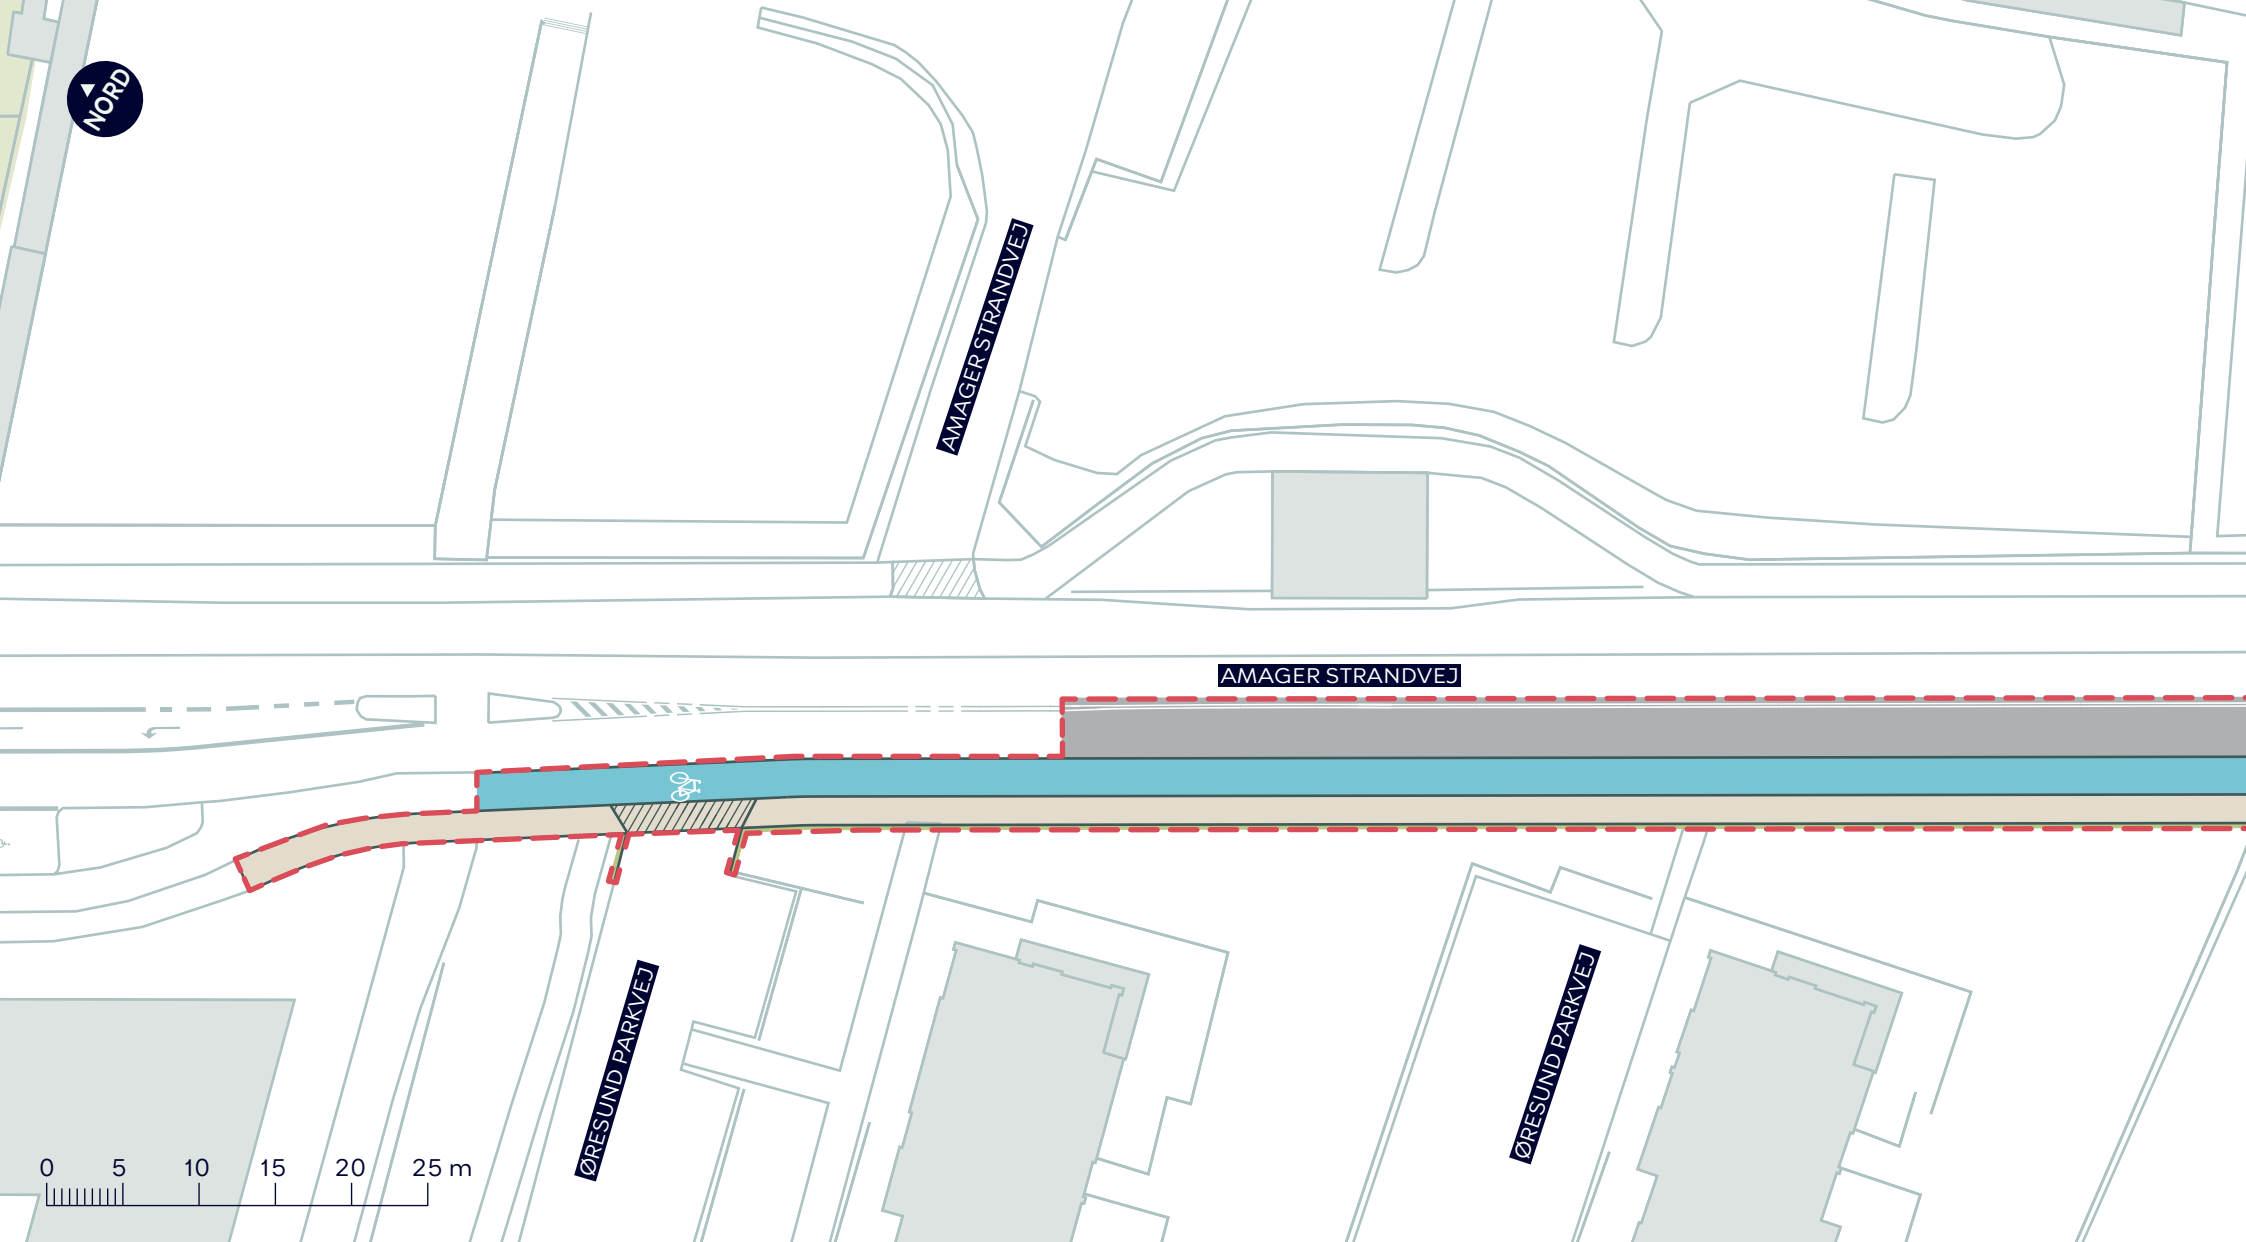

--- Anlægsområde

Fortov

Cykelsti

Overkørsel

Eksisterende overkørsel

LUFTHAVNSRUTEN, FORBEDRINGER TIL KOMMENDE SUPERCYKELSTI

Amager Øst
Projektforslag

BILAG 4C





AMAGER STRANDVEJ

ØRESUND PARKVEJ

0 5 10 15 20 25 m

- Anlægsområde
- Fortov
- Cykelsti
- //// Eksisterende overkørsel

LUFTHAVNSRUTEN, FORBEDRINGER TIL KOMMENDE SUPERCYKELSTI

Amager Øst
Projektforslag

BILAG 4D

