



Opdaterede illustrationer og lokalplantegninger

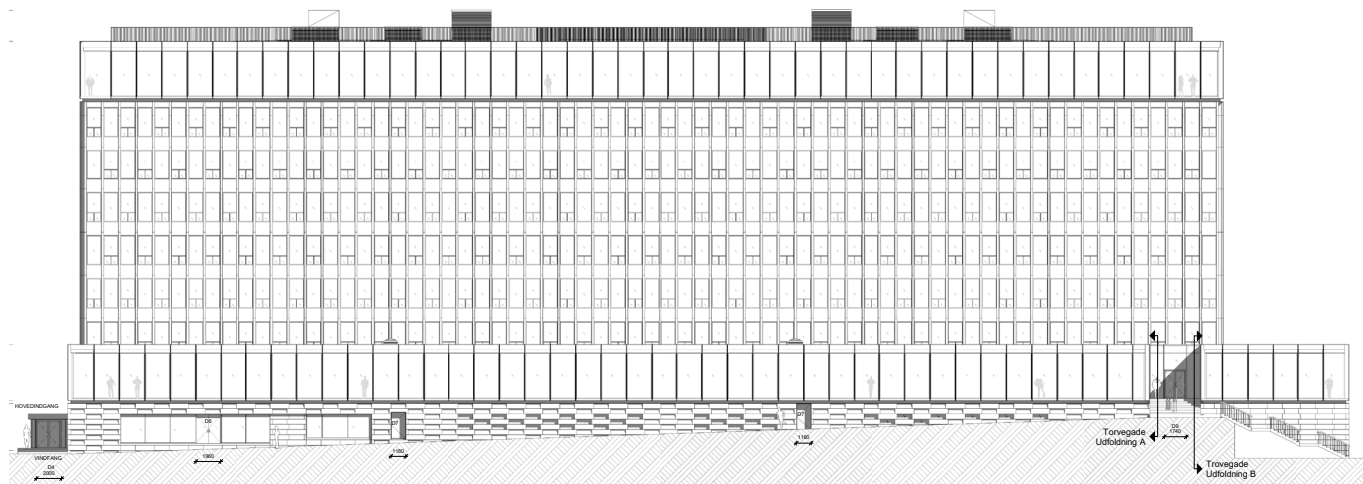


Facade mod Torvegade. Erstatte illustration øverst på side 9. Illustration: Henning Larsen Architects.

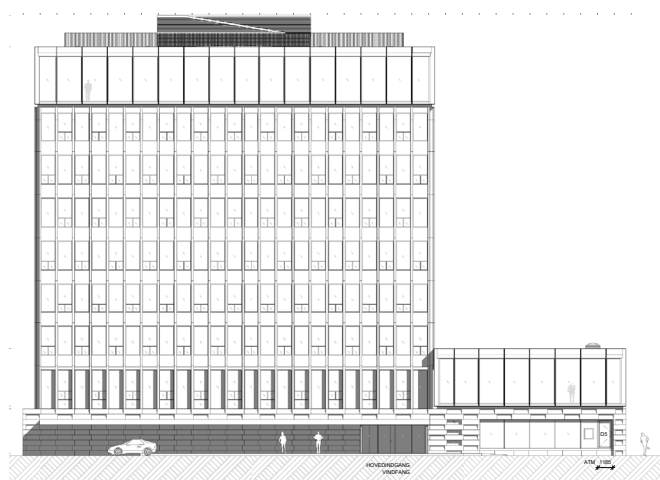

Facade mod Strandgade. Erstatte illustration nederst på side 9. Illustration: Henning Larsen Architects.

Opdateret tegning nr. 2 – Vejforhold, friarealer og promenader

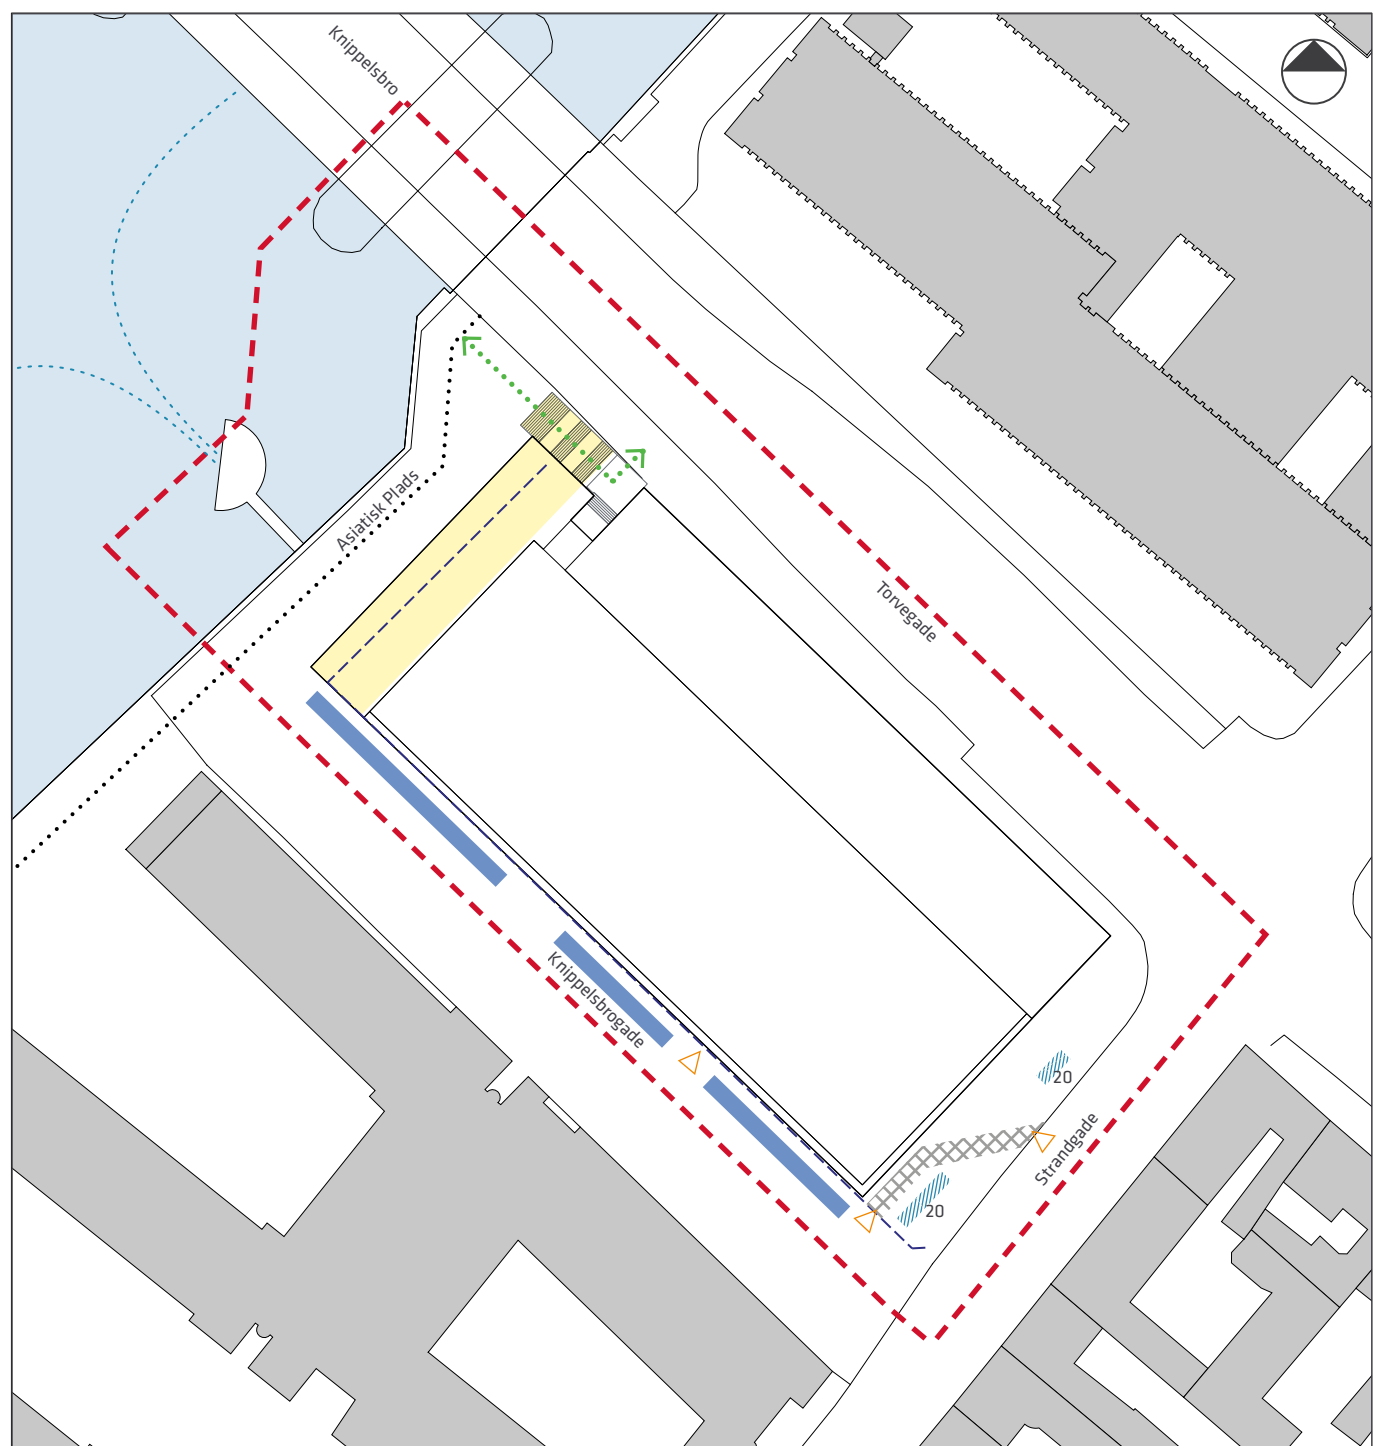

--- Lokalplantillæggets afgrænsning

■ P-areal på terræn

▨ Cykelparkering

- - - Vejudvidelseslinje

..... Havnepromenade

..... Havnebusforbindelse

■ Vej, der kan nedlægges


▨ Nyt vejareal

△ Overkørsler

↔..... Forbindelse mellem promenade og Torvegade

0 10 20 30 40 50 m

Opdateret tegning nr. 3 – Bebyggelsesplan

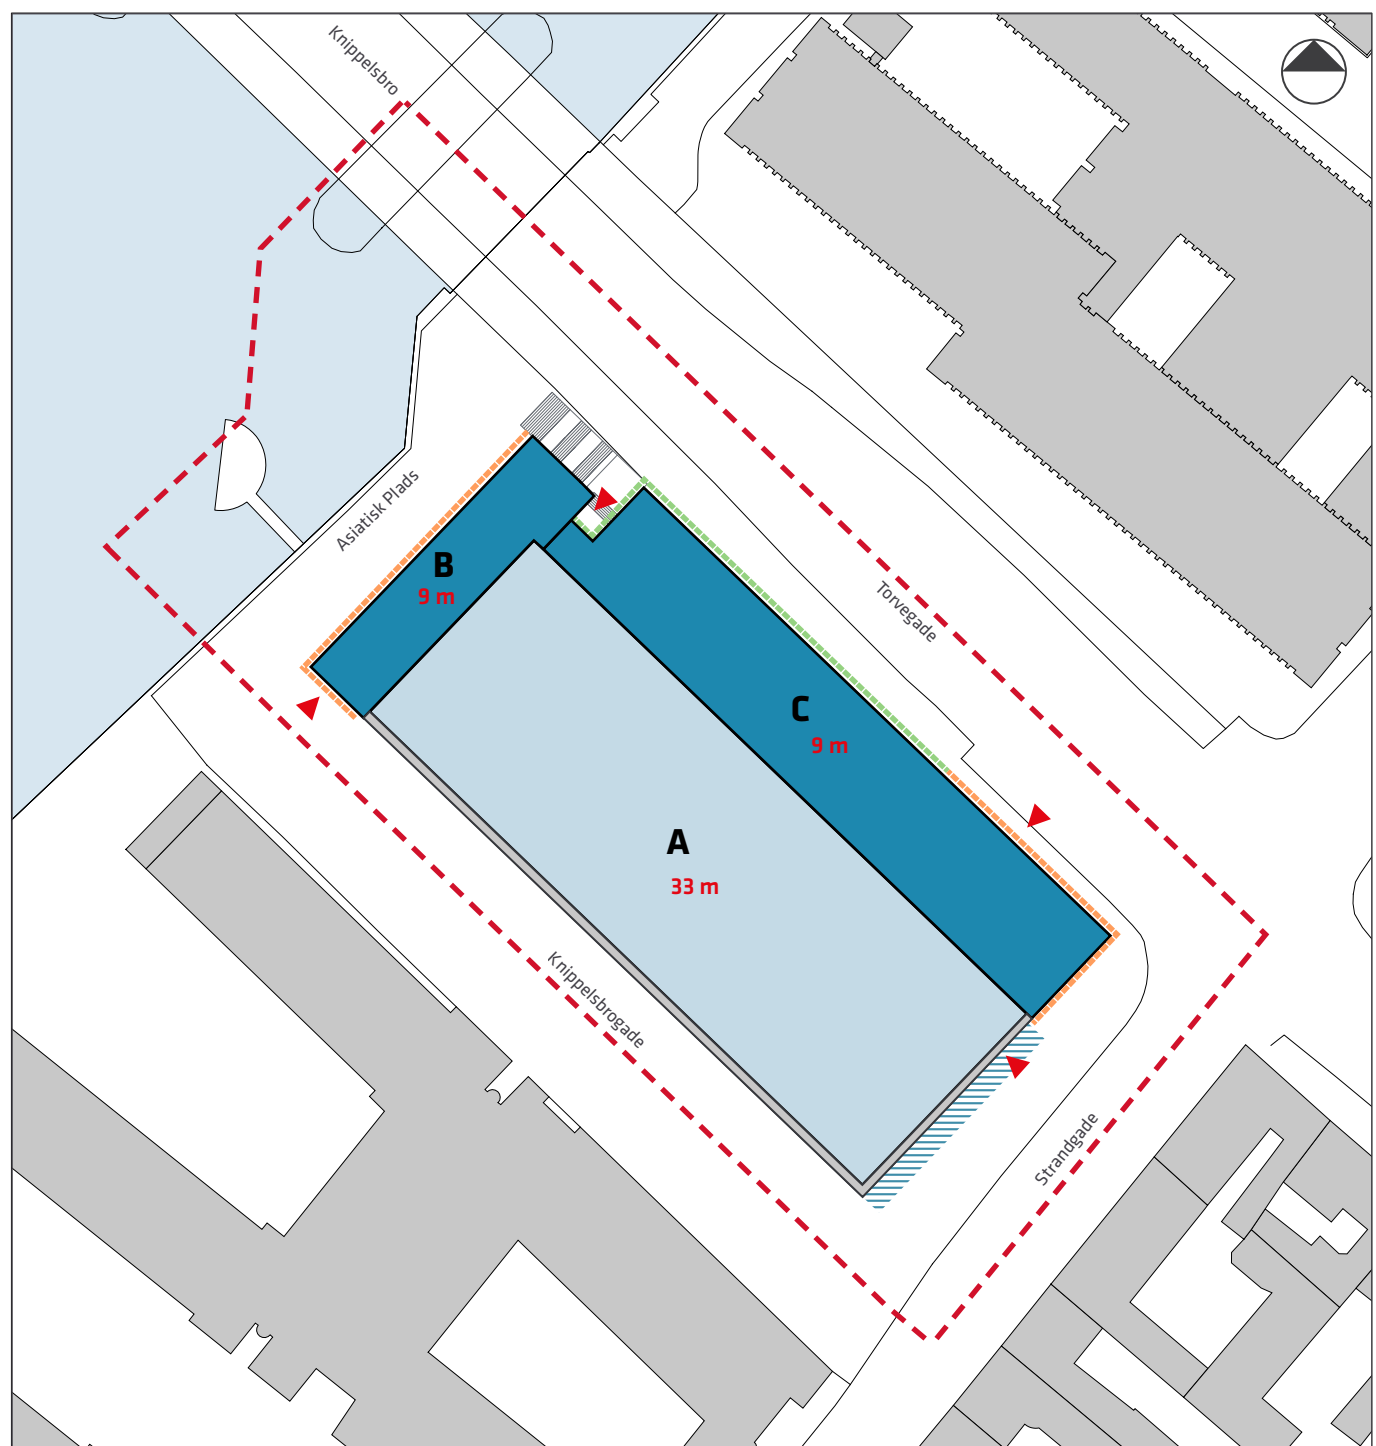

--- Lokalplantillæggets afgrænsning

B-C Tilbygning base

A Tilbygning tagetage

Eksisterende bebyggelse

33 m Højde

▲ Indgange

Zone for placering af vindfang og baldakin

--- Aktiv stueetage - mindst 70 % af facadelængden skal anvendes til publikumsorienterede serviceerhverv

--- Åben stueetage - mindst 50 % af facadelængden skal have en transparent karakter

Opdateret tegning nr. 4 – Byrum, promenader, kantzoner og træer

