BILAG 3

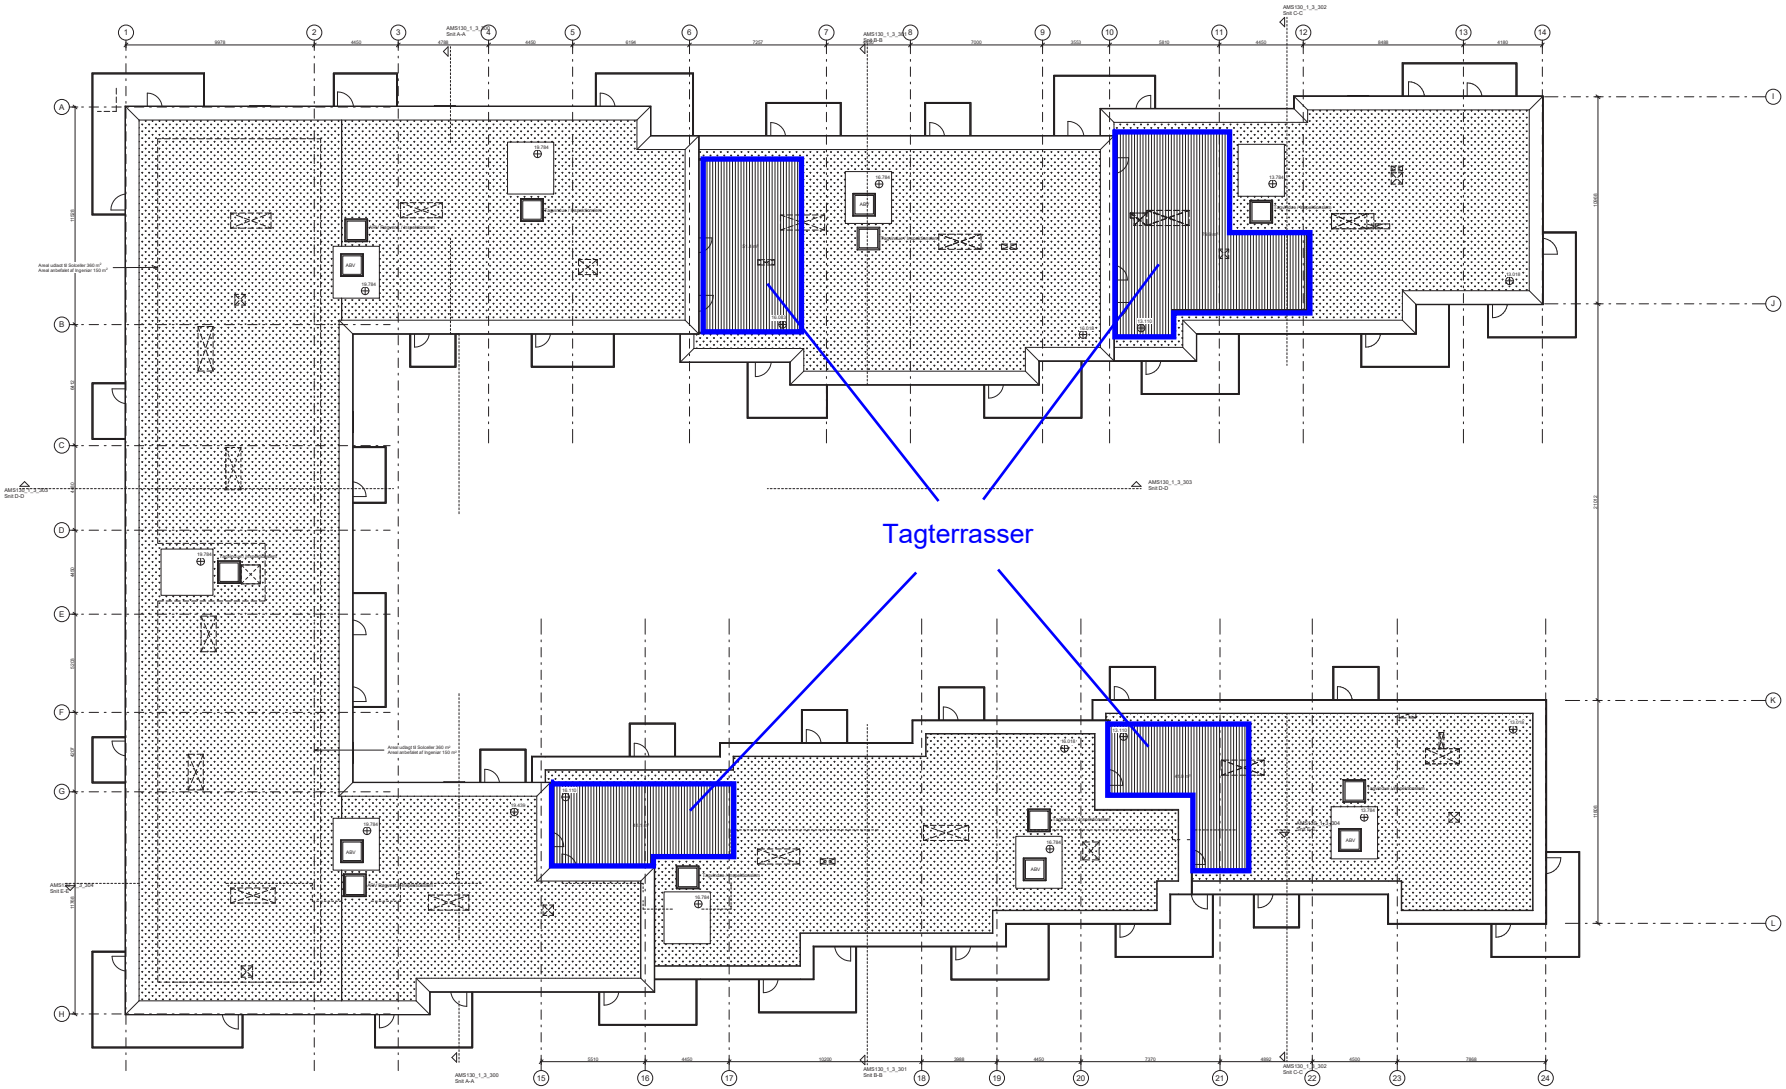

Skakter på etagen nederunder vist, refarlig gennem tag.fri. ING projekt.

AMS130

Amager Strandvej 130

Arkiv. nr. 4200

Rev.				Cirka:	
				Tagplan	
				Tagplan - Niveau 3	
				3. Sal - Niveau 3	
				2. Sal - Niveau 3	
				1. Sal - Niveau 2	
				Stue - Niveau 1	
				Kælder - Niveau 21	
Rev.	Rev. dato	Revisionen omfatter			

Udf.	MSG	Mål	1 : 100
Kontr.	BRN	Fase	Myndighedsprojekt
Godk.	CJ	Sagsnr.	1021
Format	A0	Dato	26.04.2018

Tegn. nr.

AMS130_1_1_105

Arkitekt
NOLDCHER NORDBERG
Tremundstræde 49A,3
2100 KBH Ø

Ingeniør
HENRY JENSEN A/S
Bremsetræde 44
5000 Odense C

Landskabsarkitekt
LPLAND
Dåbbrandstræde 49A,2
5000 KBH N

Bygherre
Arkitektforeningen A/S
Holbugårds Allé 12, 5250 Odense SØ