


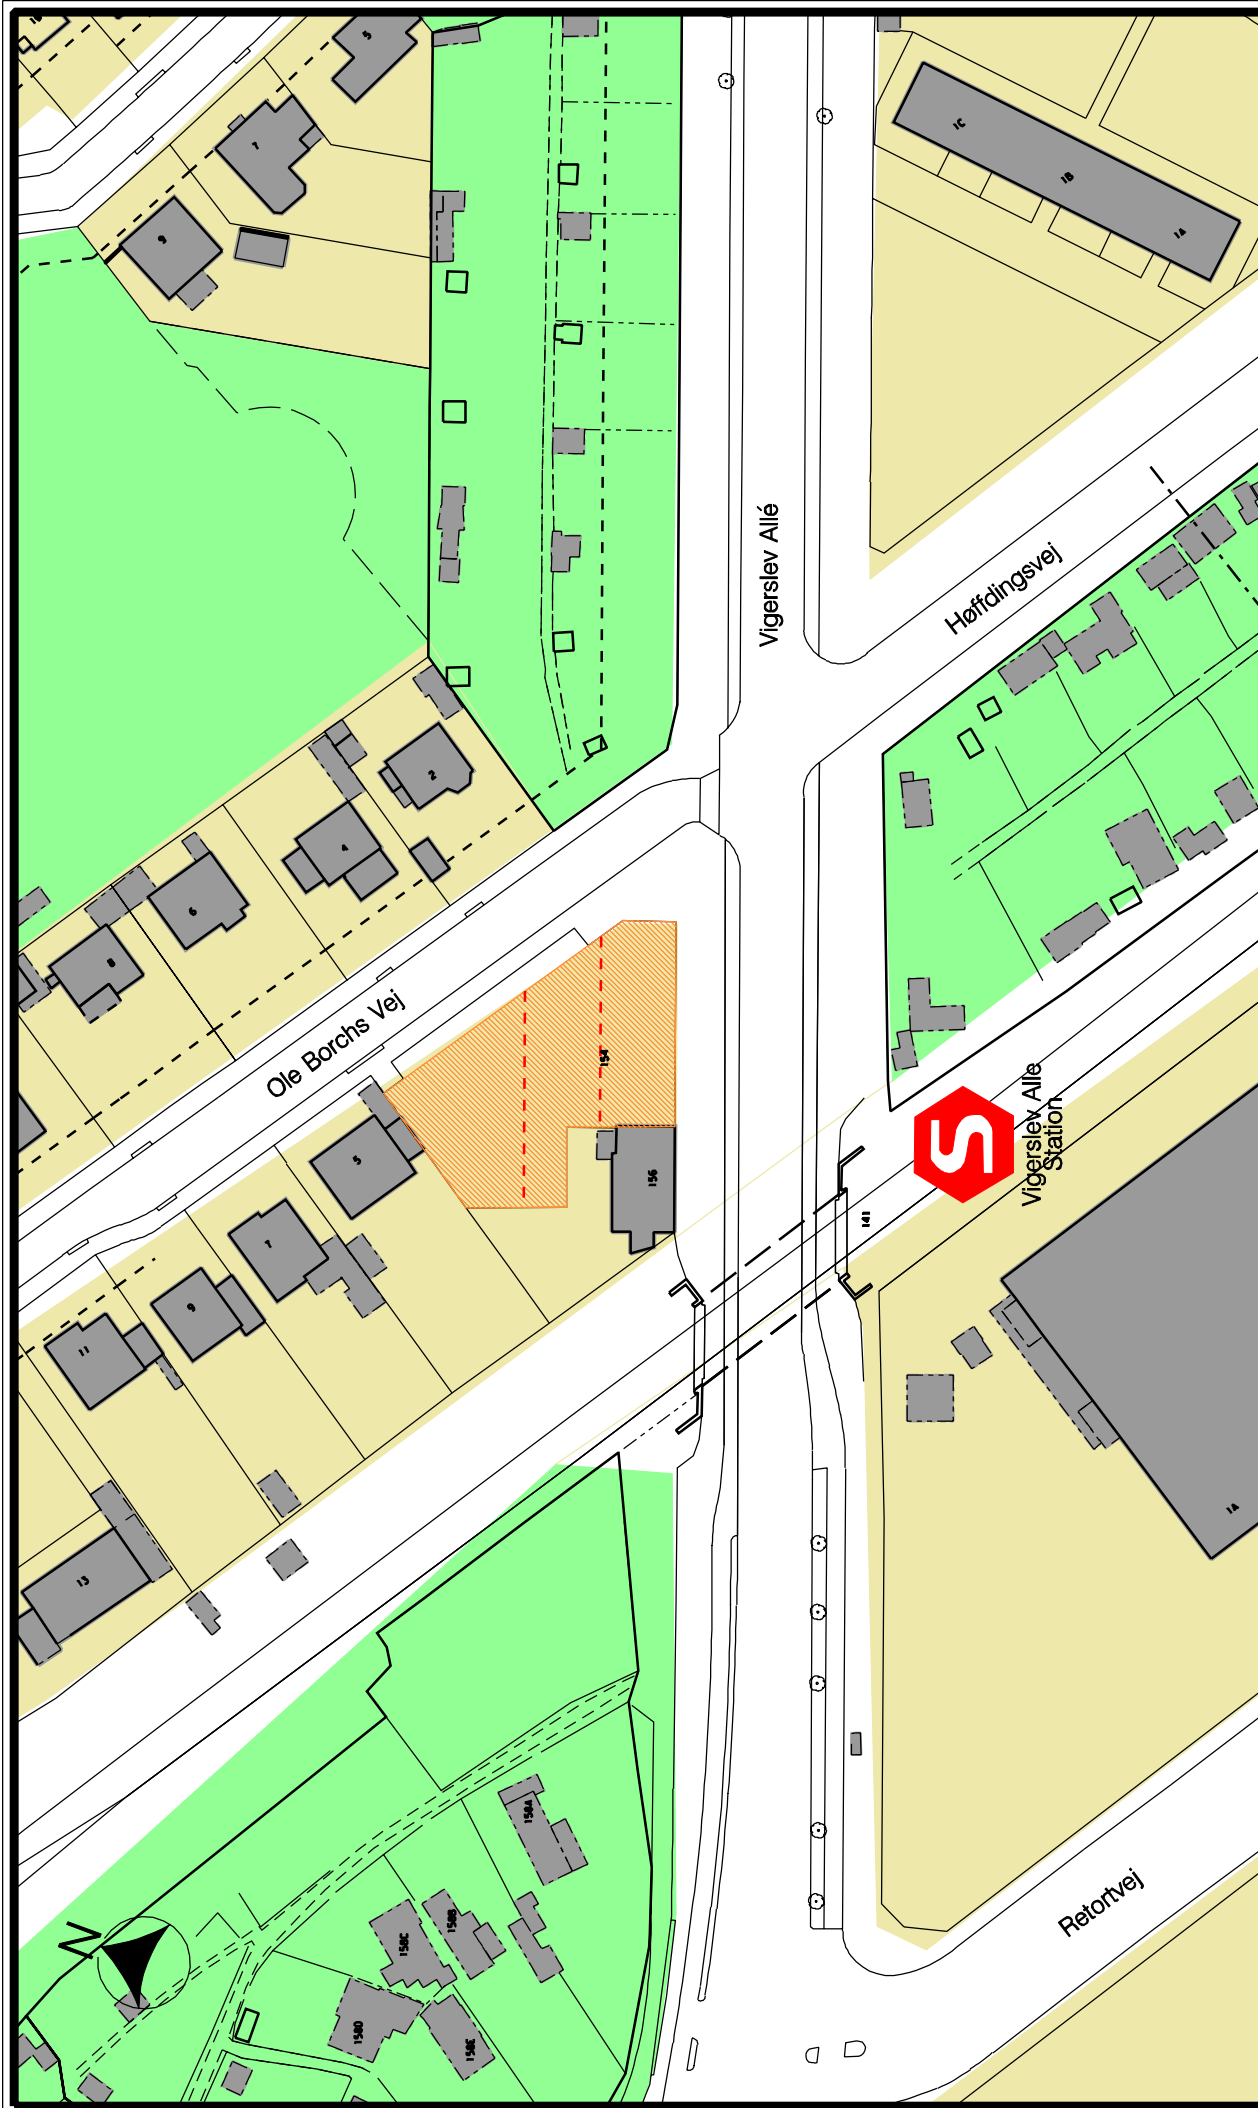

#### Signaturforklaring

- - - Eksist. Byggelinie
- - - Byggelinie der ophæves
- ▨ Aktuelle matrikel

#### Vejudlægslinie / Byggelinie

Matrikel 1210, Valby



Bilag