


Den Blå Foreningsby på Amager Strand

Januar 2013

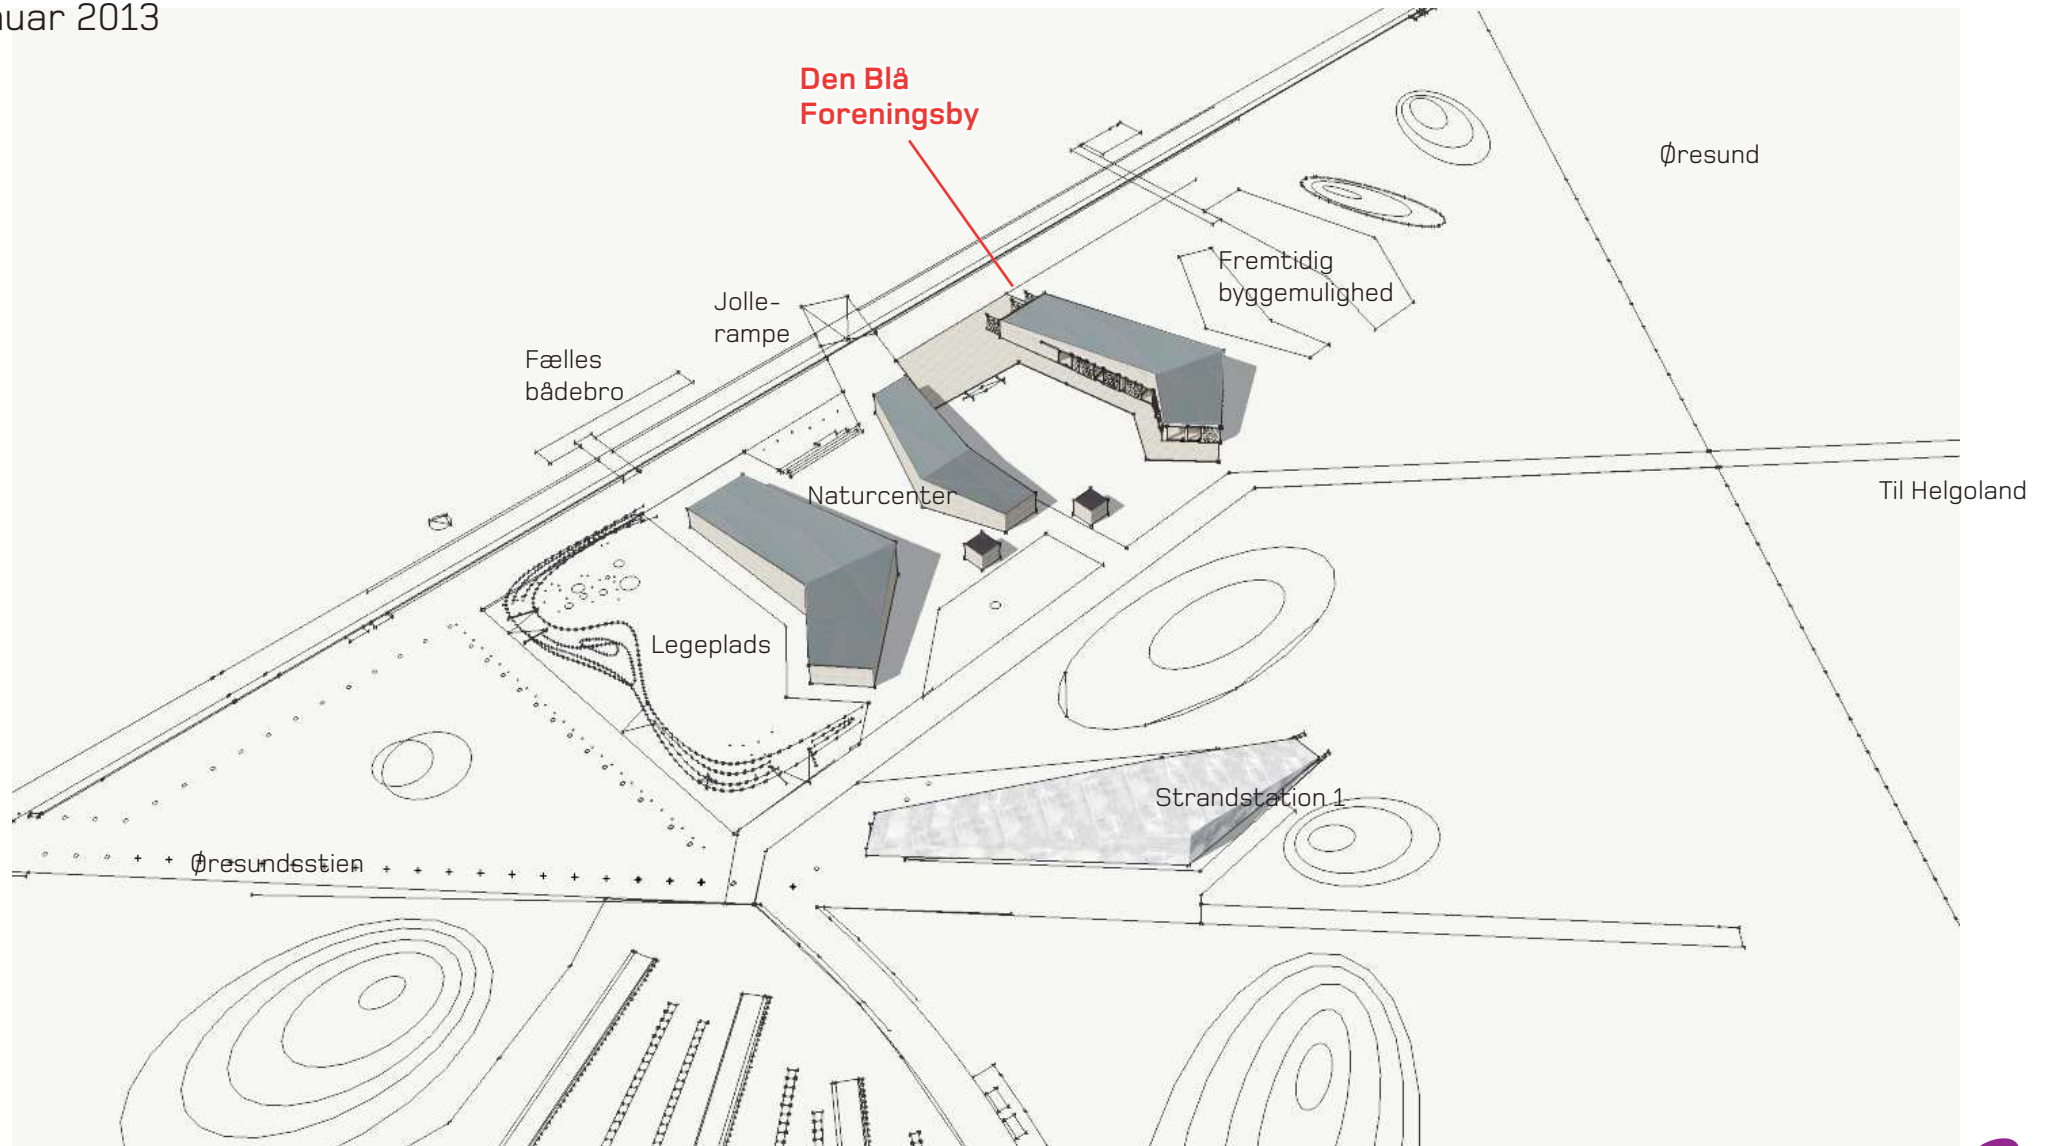

Udarbejdet af JJW arkitekter
med støtte fra Amager Øst Lokaludvalg



Den Blå Foreningsby

– et foreningsfællesskab i vand og sand

Den Blå Foreningsby på Amager Strand er et nytænkende byggeri, der på én gang:

- opbygger et forpligtende og aktivt fælles foreningsliv på tværs af forskelligartede foreninger
- skaber synergieffekt med det kommende naturcenter, som er foreningsbyens nabo
- som øger strandens muligheder for foreningsaktiviteter til vands og til lands
- som på en enkel og billig måde løser foreningernes behov for opbevaring af grej og udstyr

Foreningsbyen

Den Blå Foreningsby er et nybyggeri, som skal være nabo til det naturcenter, der i 2013 opføres på Amager Strand. Hvor naturcentret er udgangspunkt for naturformidling og naturaktiviteter på stranden, tænkes foreningsbyen som udgangspunktet for bevægelses- og foreningsaktiviteter.

Ideen er at skabe et foreningsfællesskab, hvor mange foreninger deles om en fælles pulje af grej og udstyr – og så naturligvis om bygningen og udearealerne, som udgør foreningsbyens fysiske ramme. Der er også plads til opbevaring af foreningernes mere 'private' udstyr, og til at arrangører af begivenheder på stranden med fokus på bevægelse og natur, kan få midlertidig plads i huset.

Hvor?


Foreningsbyen opføres øst for naturcentret i byggefeltet ved Nordmolen på Amager Strand. Den primære adgangsvej er via Øresundstien, som har forbindelse til krydset ved Øresundsvej og Amager Strandvej, og som ligger tæt ved Øresund metrostation. Der er også adgang fra Amager Strand Stien. Byggefeltet bebygges efter en

fælles helhedsplan, og der er plads til flere fremtidige bygninger ved siden af naturcentret og foreningsbyen.

Hvem?

Idéen til Den Blå Foreningsby er opstået som et samarbejde mellem DGI Storkøbenhavn, Amager Strandpark I/S og lokale idrætsforeninger.

DGI Storkøbenhavn vil etablere et foreningslaug bestående af DGI og lokale/københavnske medlemsforeninger. Foreningslauget skal – via en repræsentant fra DGI – varetage den daglige ledelse af Den Blå Foreningsby. Repræsentanter fra DGI Storkøbenhavn vil have fast plads i laugets bestyrelse og daglige ledelse.

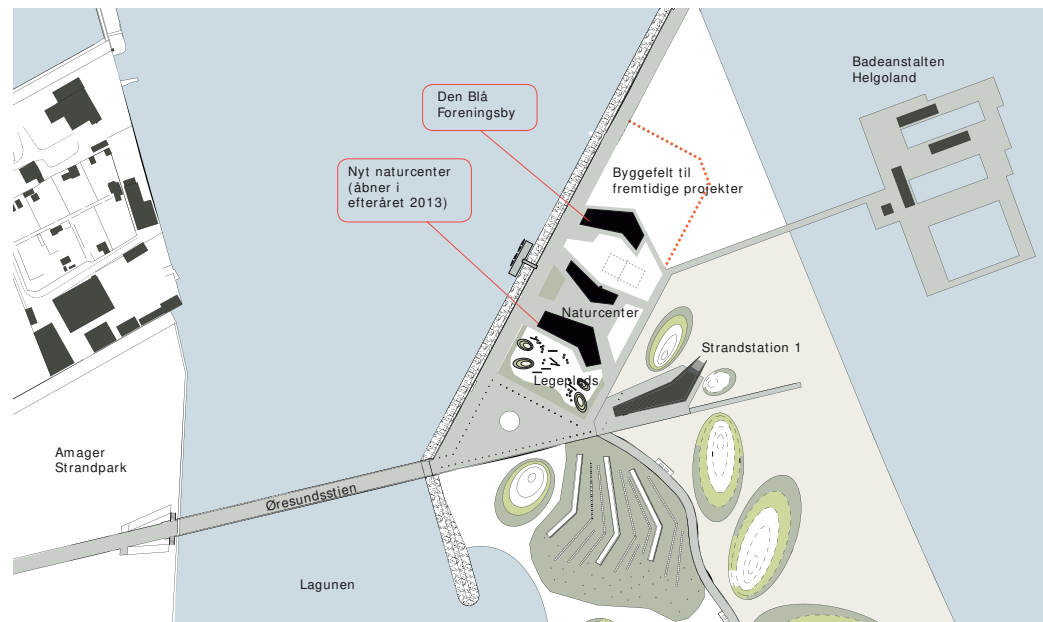

Bygningen

Hovedparten af bygningen er indrettet med depotrum, der kan rumme alt fra kajakker over raftingbåde til foreningernes 'private' udstyr. Desuden er der et fælles tørrerum til vådragter, redningsveste og andet vådt udstyr samt en stor hems i det ene depotrum, der fx kan benyttes af foreningerne til primitiv overnatning.

Mod syd er der et overdækket mødested med et indbygget siddemøbel. Stedet er tænkt til start og afslutning på aktiviteterne – og så er det foreningsbyens overdækkede opholdsareal, når vejret kræver læ og ly.

Foreningsbyen og naturcentret har samme arkitektoniske udtryk. Bygningen er beklædt med lærketræ, og ligger vinklet på samme måde som naturcentret. Porte og døre integreres i beklædningen. Omkring det overdækkede mødested er der 'skodder' eller skydedøre, så man kan skærme for regn og vind fra alle retninger.

Udearealerne

Belægningen omkring foreningsbyen udføres med 'treller' og sand ligesom belægningen omkring naturcentret. De syd og vestvendte arealer er indrettet med grupper af siddemøbler til udendørs hygge. Der vil være grillpladser, så der inviteres til spising af fælles mad. Mod vandet er der en plads til klargøring af materiel og mulighed for at skylle grejet efter brug.


På sandarealet mellem foreningsbyen og naturcentret opstilles en multianvendelig sandsportsbane, som giver anledning til udendørs aktiviteter og leg på tværs af foreningerne.

Naboskabet til naturcentret

Naboskabet til naturcentret er en særdeles vigtig brik i foreningsbyens funktion, og synergieffekten mellem Den Blå Foreningsby og naturcentret er unik.

Udenfor naturcentrets almindelige dagåbningstid fra kl. ca. 8.00-15.00 åbnes det nemlig for det frivillige foreningsliv og selvorganiserede grupper, som hermed får adgang til naturcentrets indendørs møderum, køkkenfaciliteter, toiletter og omklædningsrum med bad.

For foreningsbyen betyder dette, at der – trods den enkle bygning primært bestående af depotrum og uden installationer – alligevel er adgang til de indendørs faciliteter, som er af stor betydning for aktivitetsmulighederne i ydersæsonen og om vinteren. Sæsonen for udendørsaktiviteter forlænges markant.

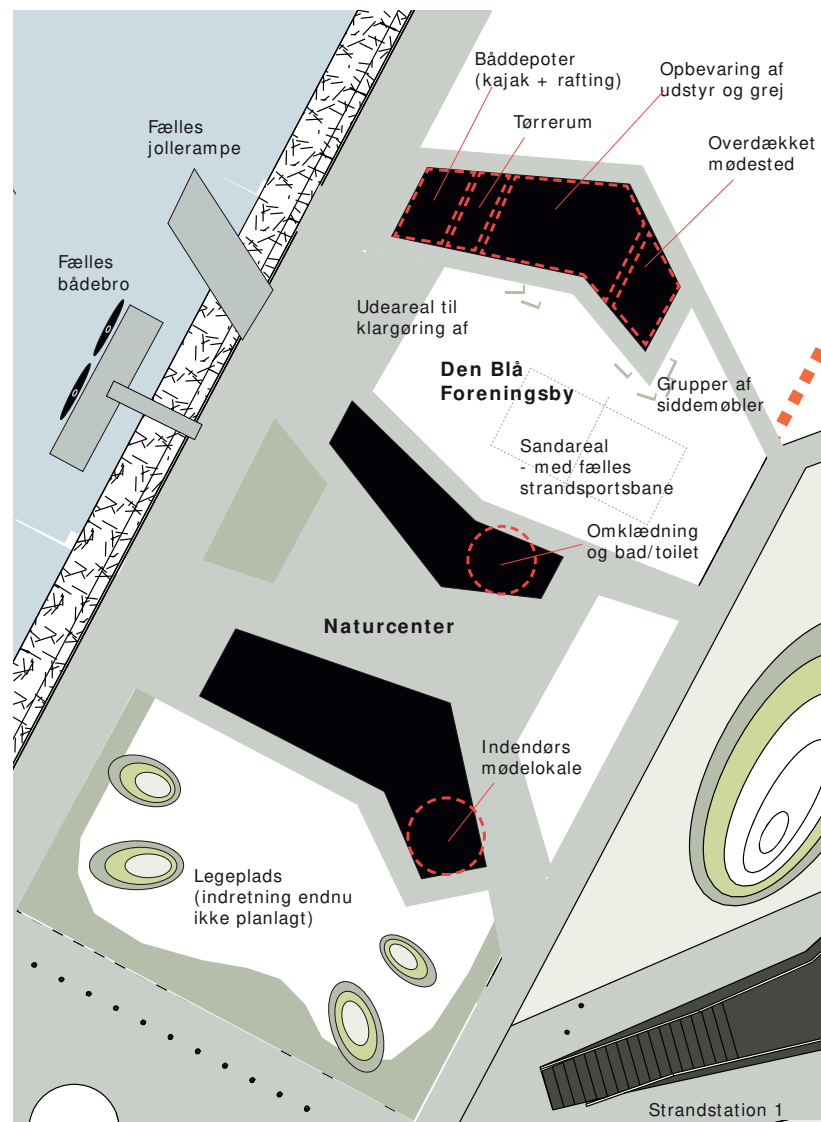

Eksempel på fremtidig byggemulighed

Jollerampe

Rafting-
depot

Kajakdepot

Tørre-
rum

Fleksibelt
depot

Fleksibelt
depot

Fleksibelt
depot med
hems

Klargøring
af materiel

Sidde-
møbler


Overdækket
mødested

Strandsport
på sandet

Sidde-
møbler

Naturcenter

Den Blå Foreningsby
Målestok 1:200

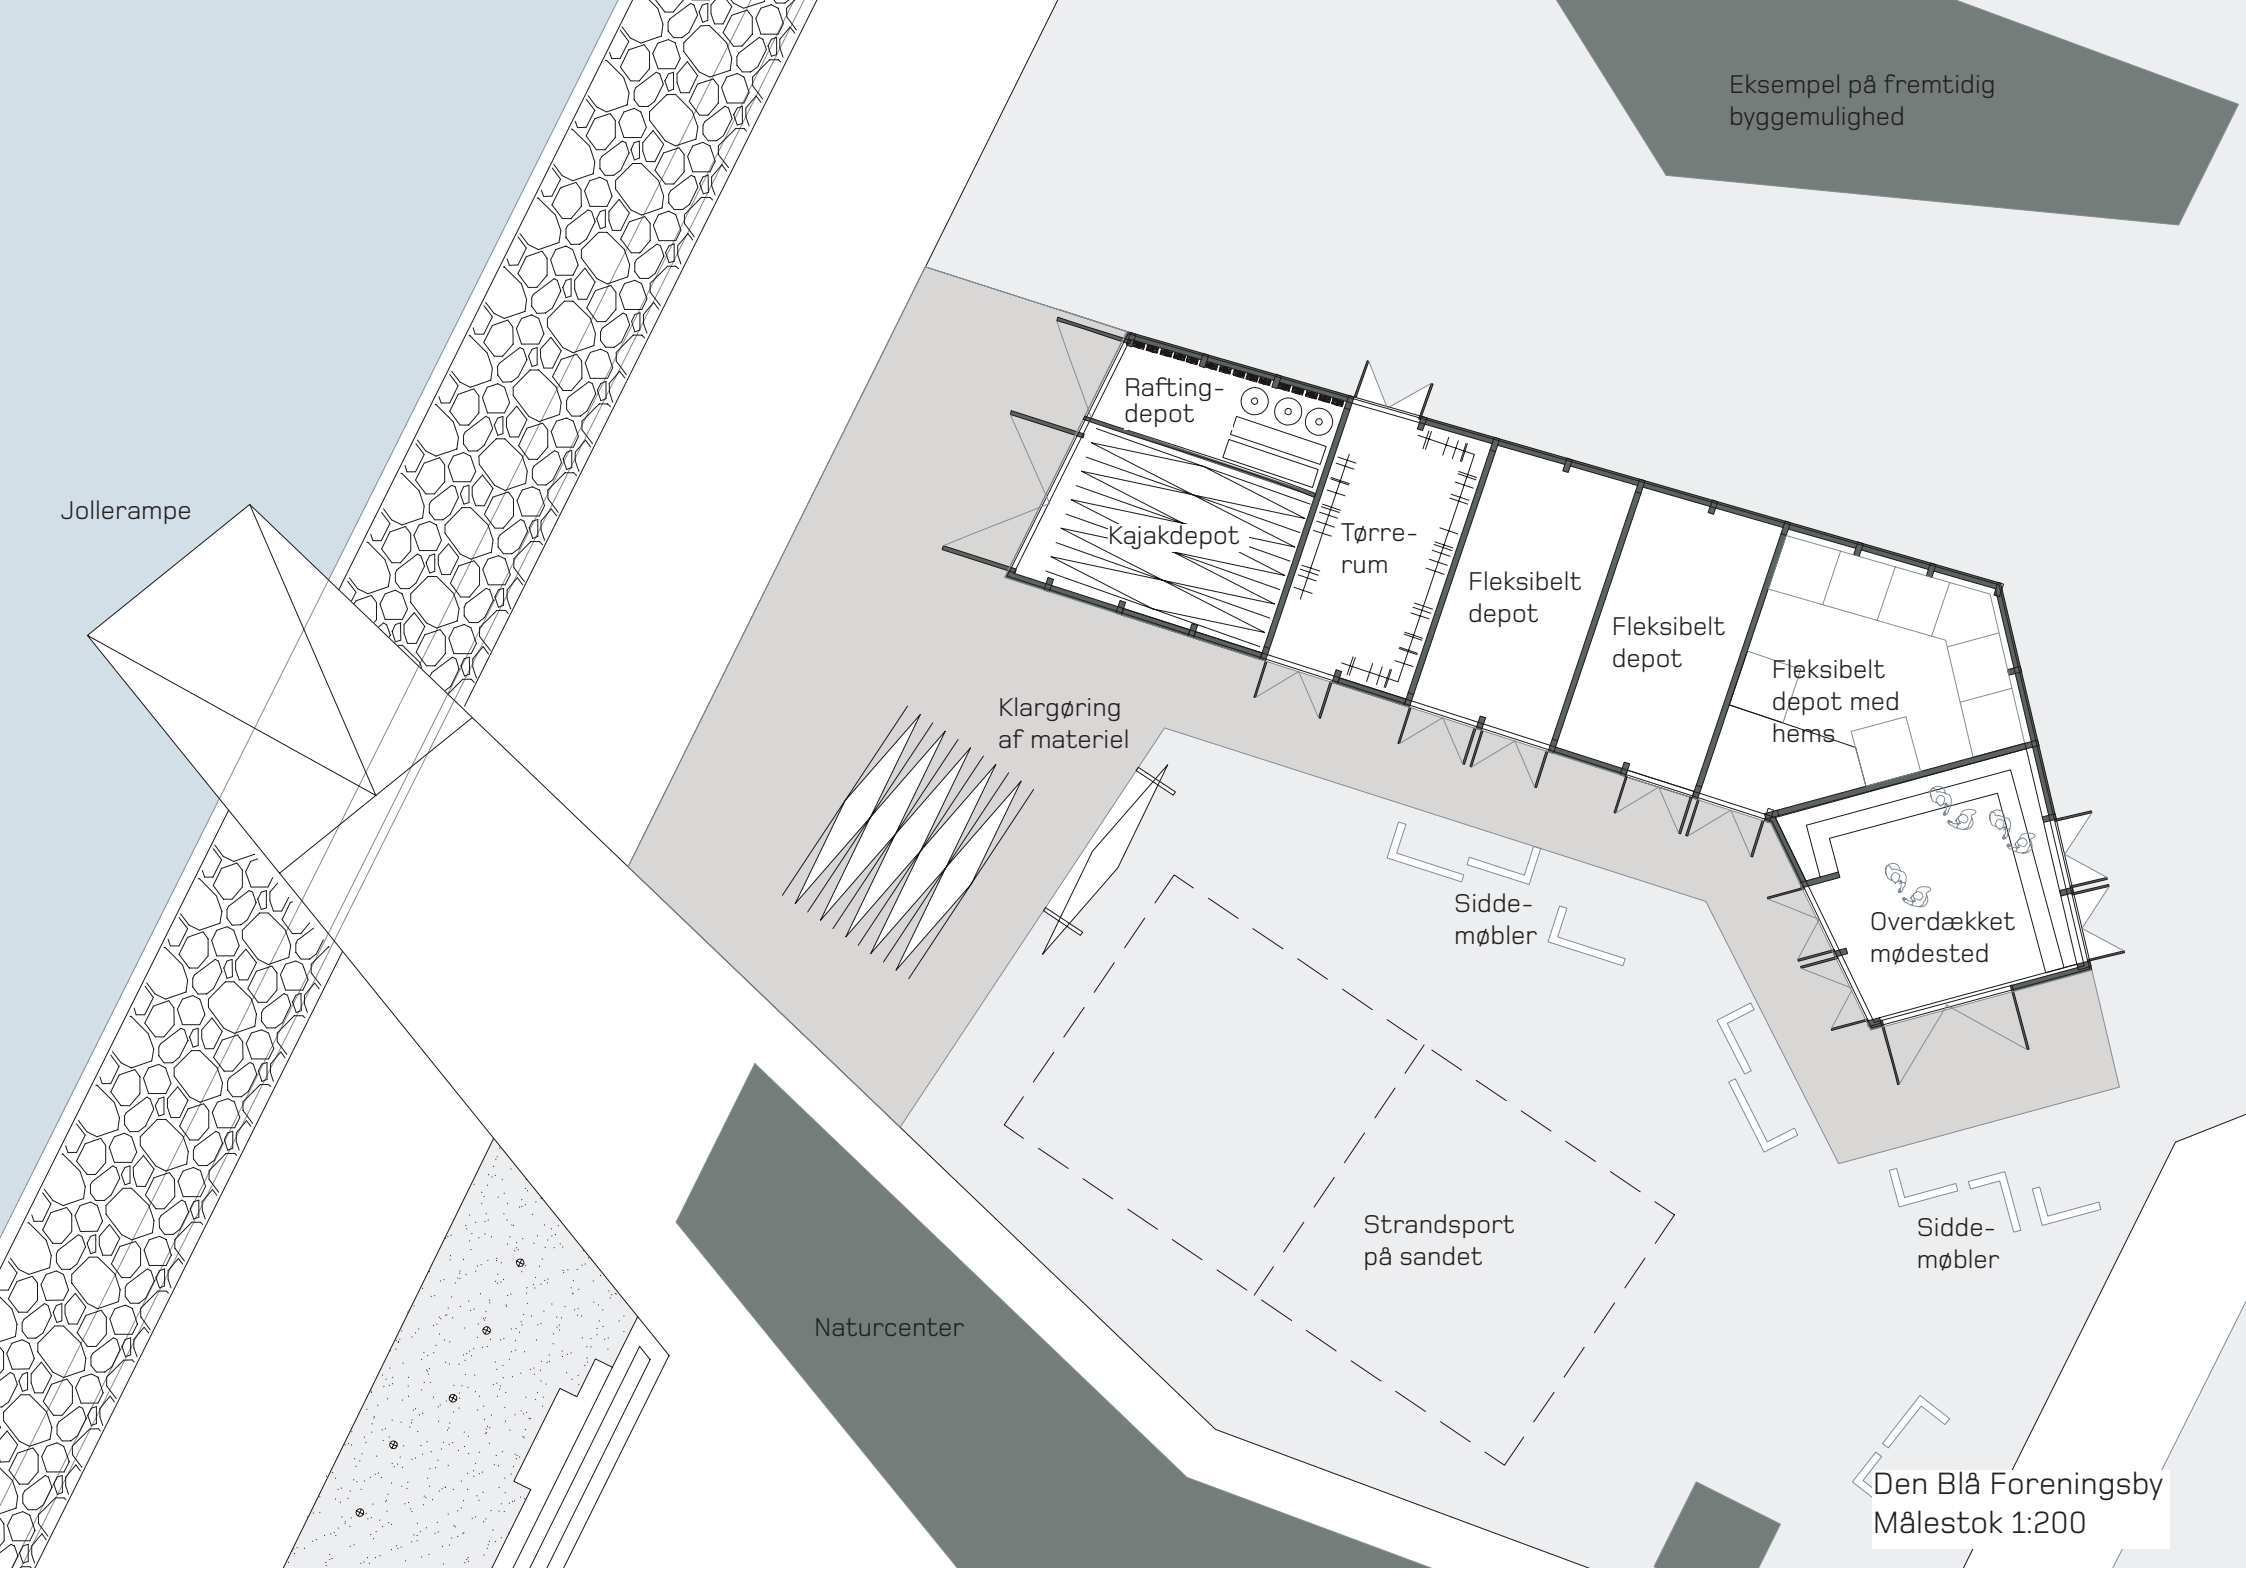



Den Blå Foreningsby set fra vandet



Den Blå Foreningsby set fra mødestedet



Eksempel på fremtidig bådebro

Eksempel på fremtidig byggemulighed

Jollerampe

Den Blå Foreningsby

Fælles bådebro

Sundby Sejlforening

Naturcenter

Legeplads

Strandstation 1

Øresundsstien

Den Blå Foreningsby
Helhedsplan - ikke i mål