


--- Anlægsområde



**KRONPRINSESSEGADE**  
 Indre By  
 Projektforslag  
 Bilag 3A



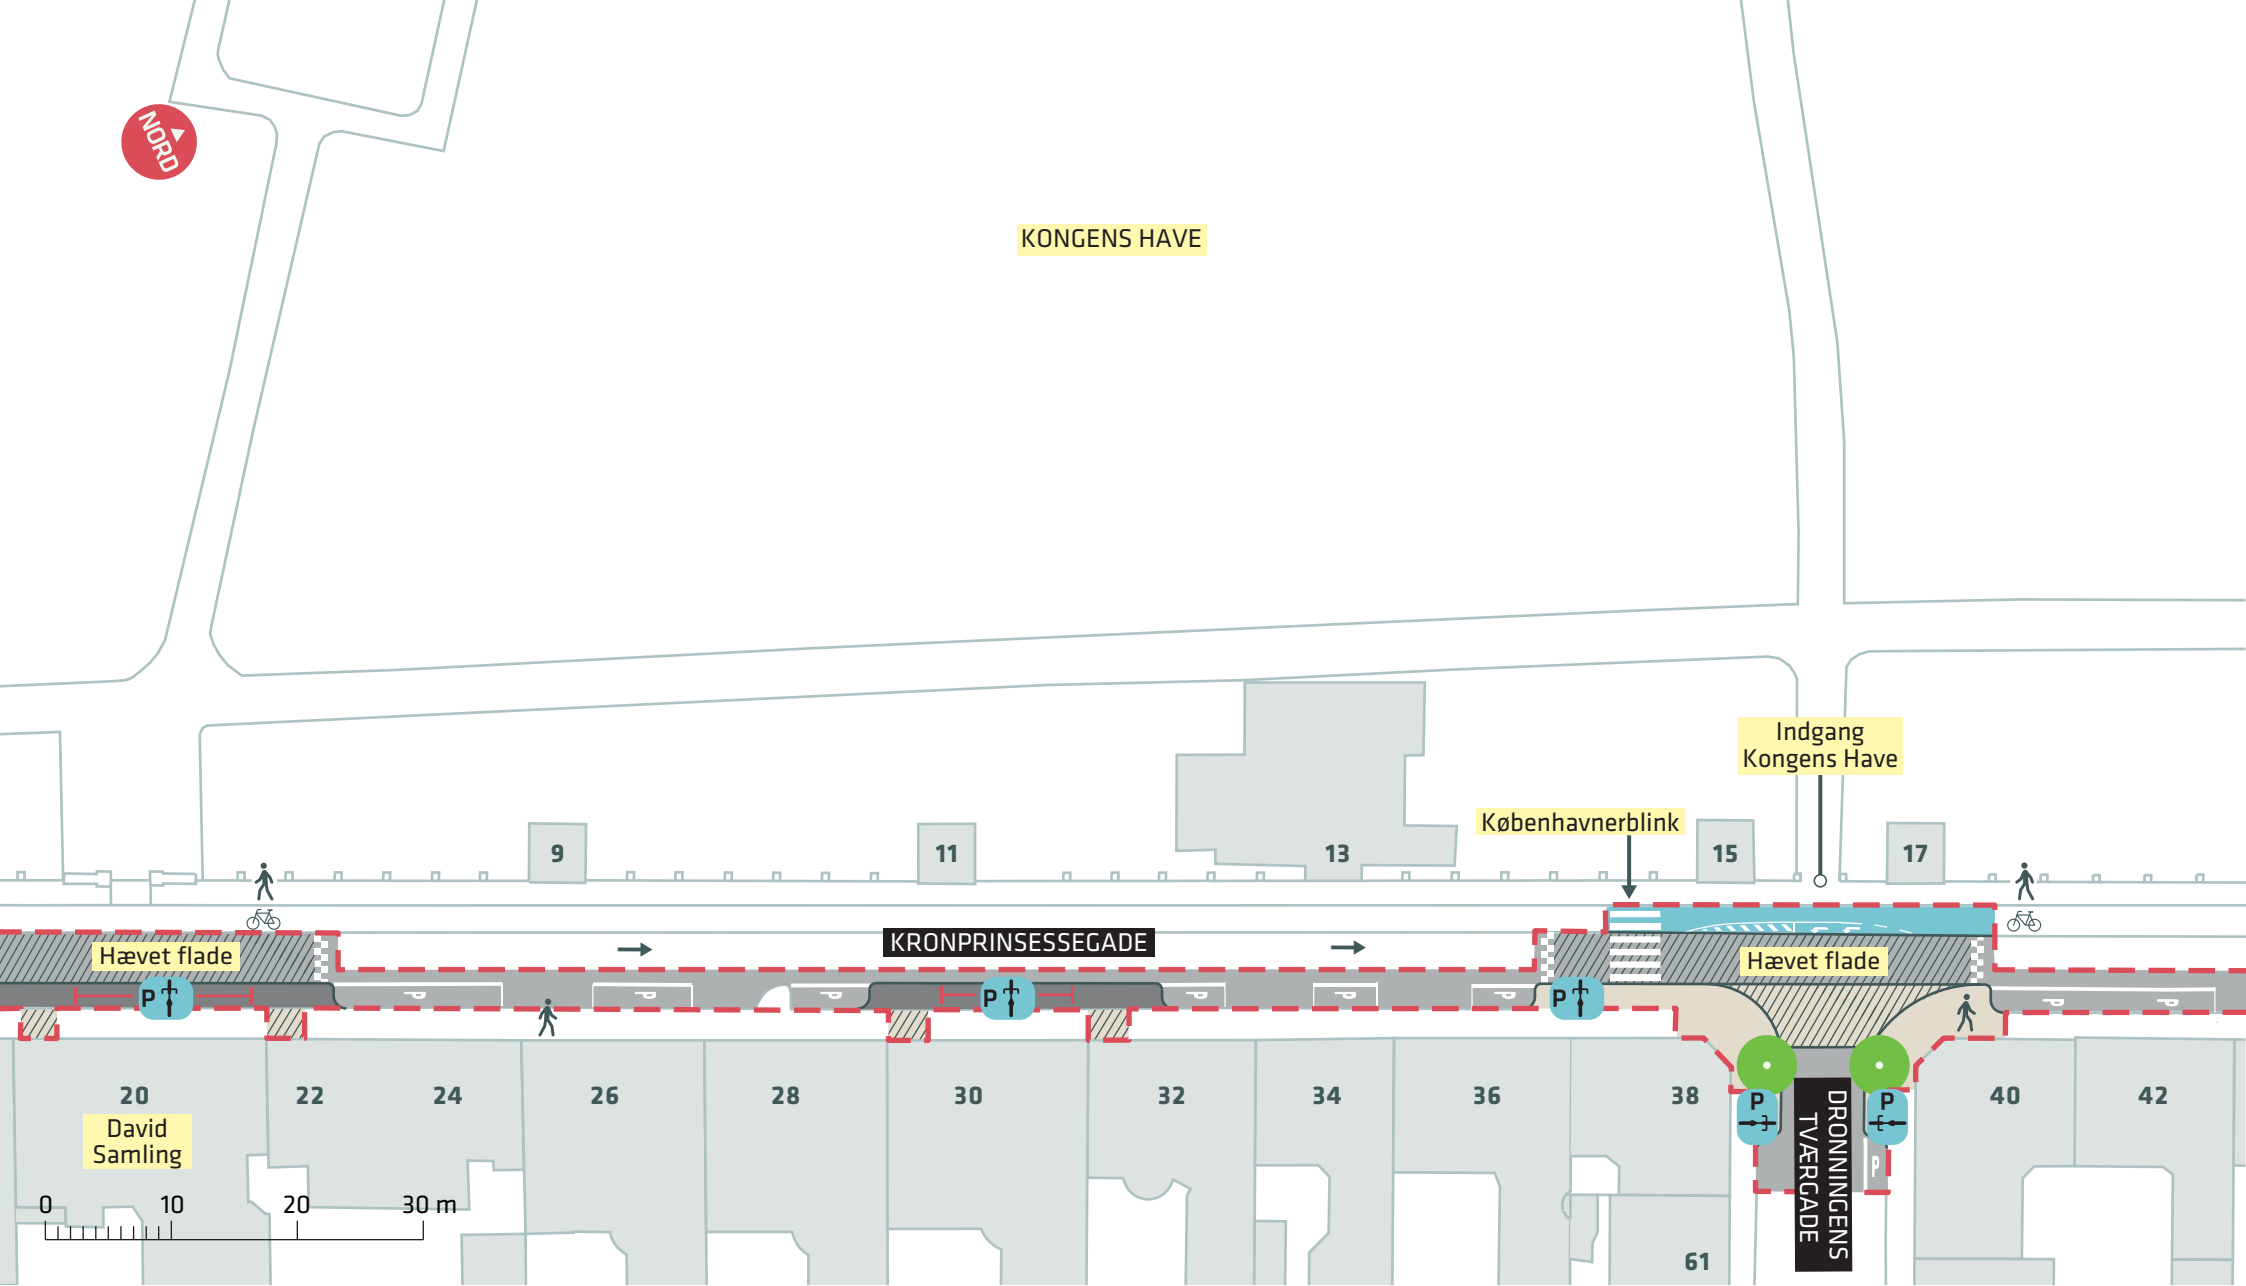

KONGENS HAVE



-  Anlægsområde
-  Nyt træ (2 stk.)

**KRONPRINSESSEGADE**  
 Indre By  
 Projektforslag  
**Bilag 3B**





KONGENS HAVE

SØLVGADE

KRONPRINSESSEGADE

KRONPRINSESSEGADE

0 10 20 30 m


--- Anlægsområde


**KRONPRINSESSEGADE**

Indre By

Projektforslag

**Bilag 3C**

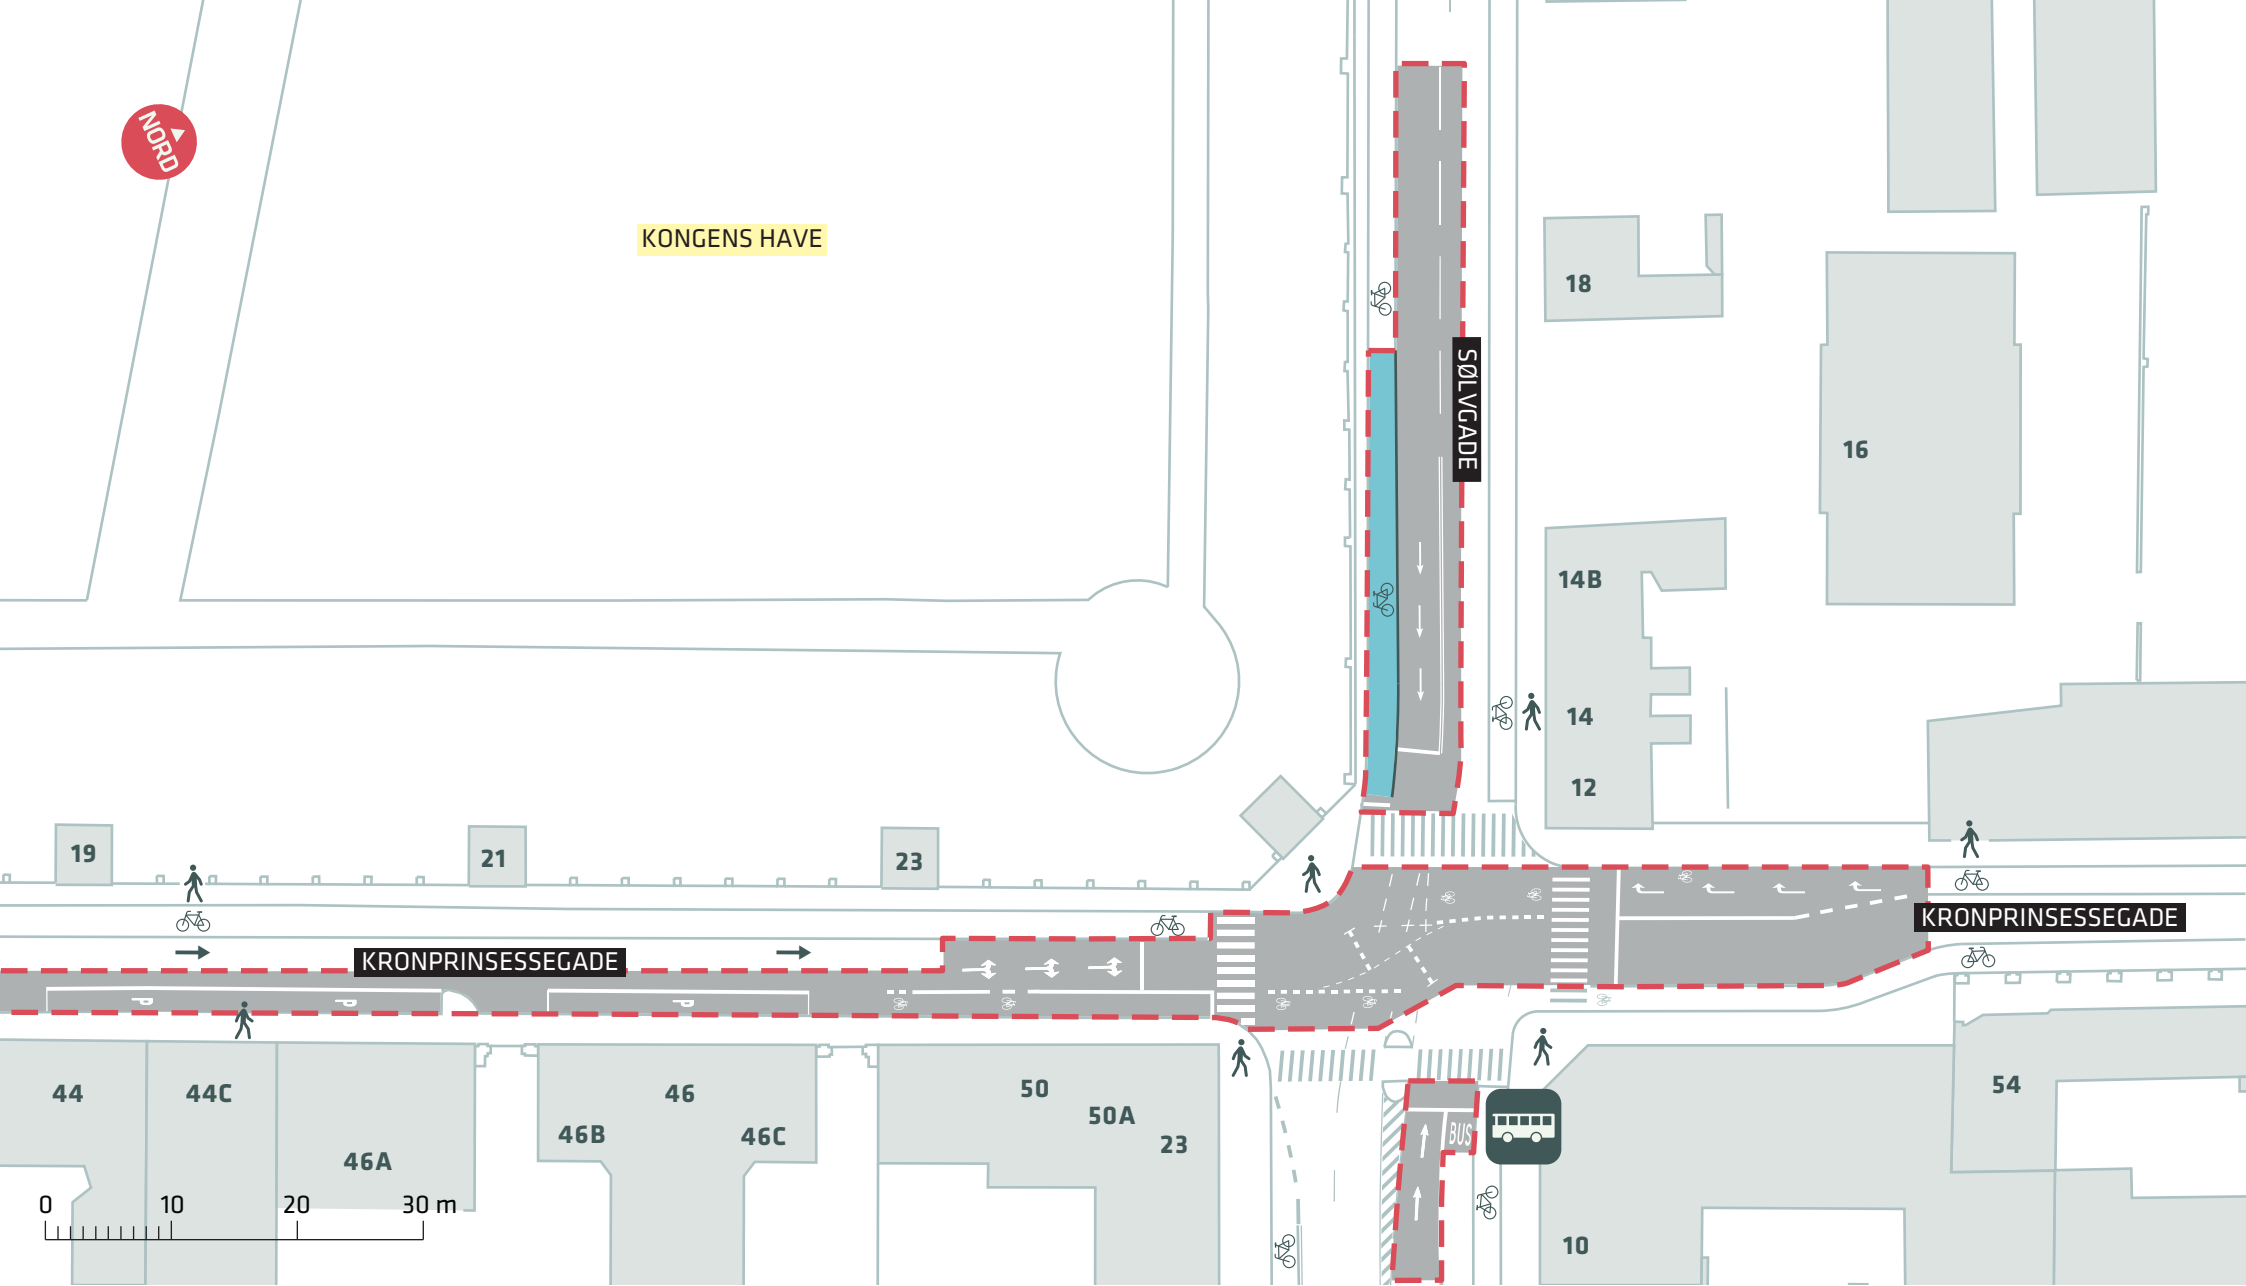

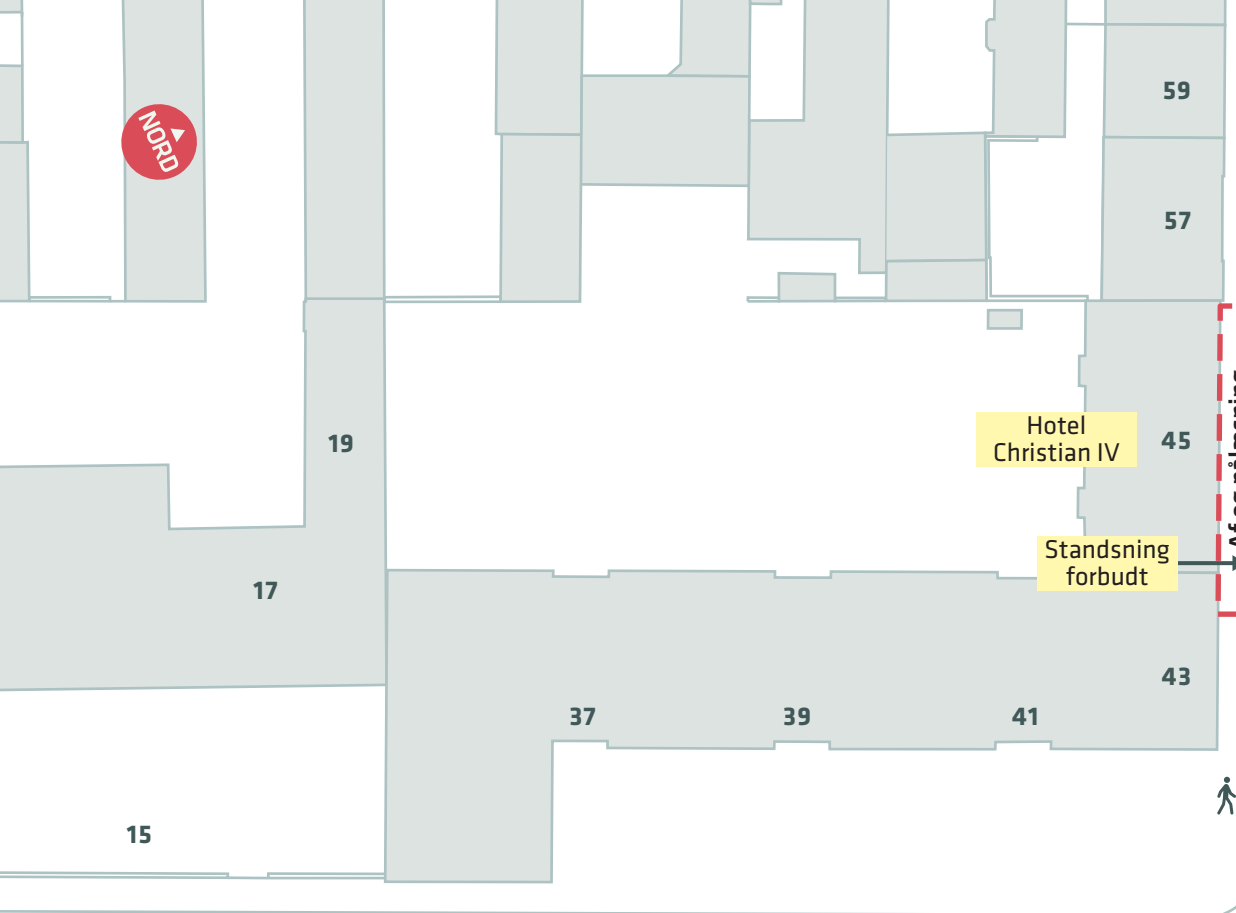


DRONNINGENS TVÆRGADE

Af og pålæsning  
tilladt

Hotel  
Christian IV

Standingsforbudt

NORD

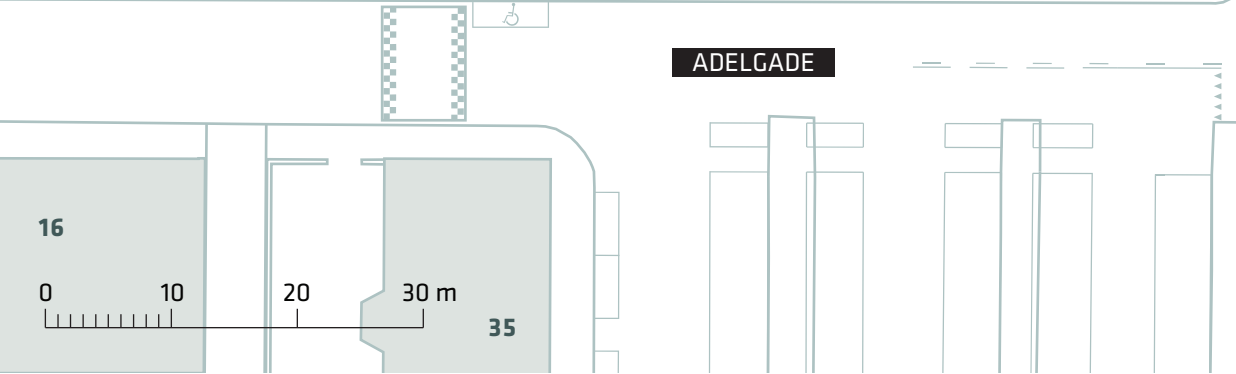

ADELGADE

ADELGADE

16

0 10 20 30 m

35

44

--- Anlægsområde

**KRONPRINSESSEGADE**

Indre By

Projektforslag

**Bilag 3D**

