



--- Anlægsområde

Cykelsti

Fortov

Overkørsel

Busperron



Busstoppested



Klimabed



Nyt træ (9 stk.)



Eksisterende træ (14 stk. indenfor anlægsområdet)


BELLAHØJVEJ, SKYBRUDSSIKRING

Vanløse

Projektforslag

BILAG 4 SAMLET



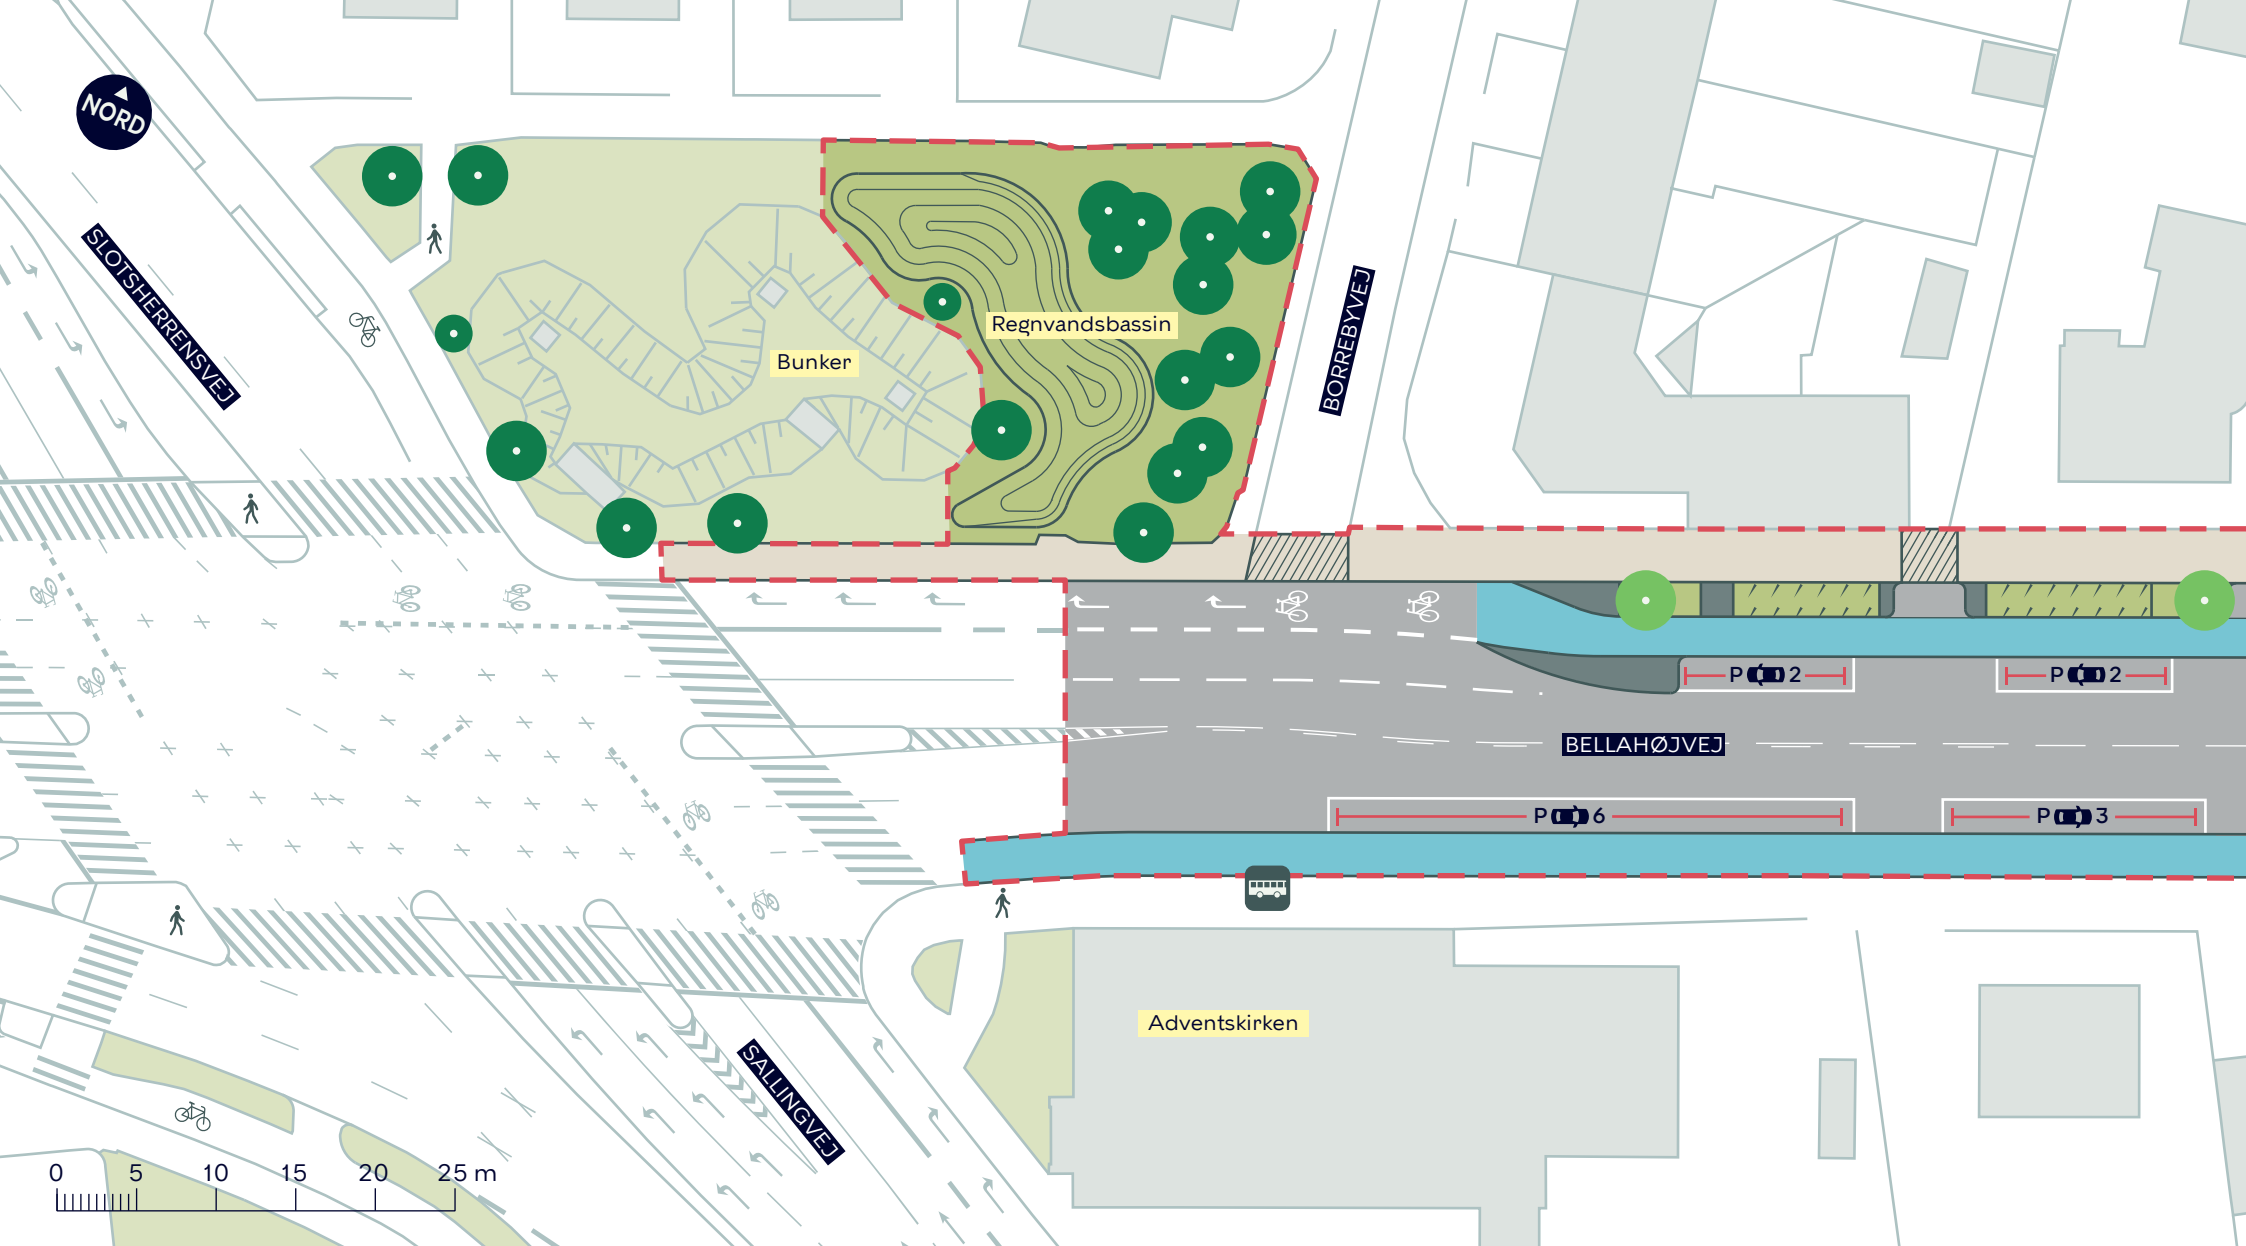

--- Anlægsområde

Cykelsti

Fortov

Overkørsel

Busstoppested

Klimabed

Nyt træ (2 stk.)

Eksisterende træ (14 stk. indenfor anlægsområdet)


BELLAHØJVEJ, SKYBRUDSSIKRING

Vanløse

Projektforslag

BILAG 4A



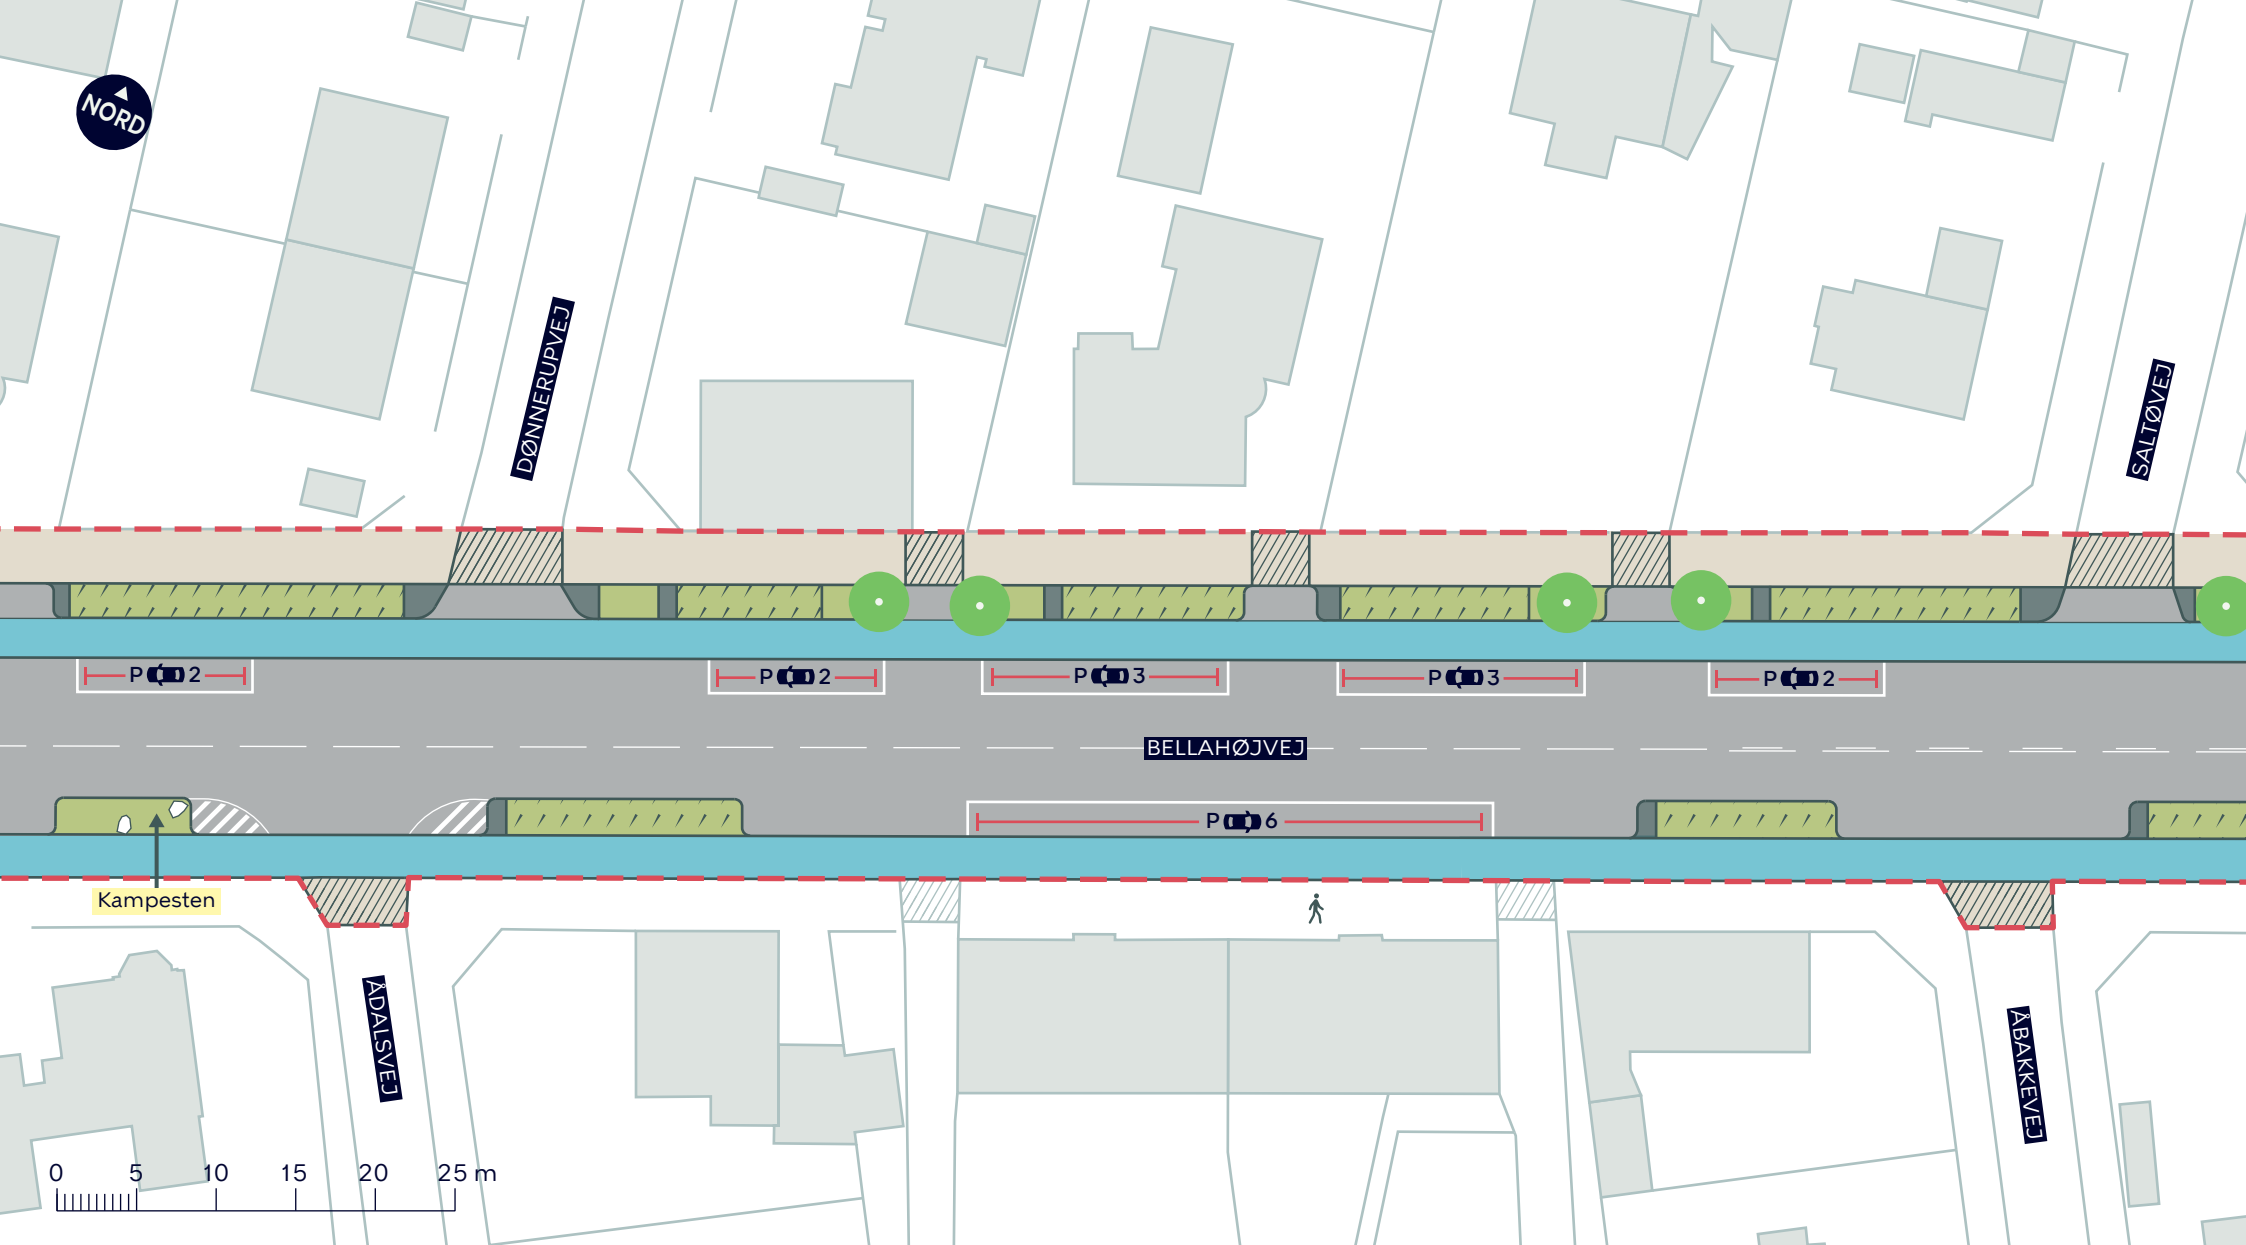

--- Anlægsområde

Cykelsti

Fortov

Overkørsel

Klimabed

Nyt træ (4 stk.)


BELLAHØJVEJ, SKYBRUDSSIKRING

Vanløse

Projektforslag

BILAG 4B



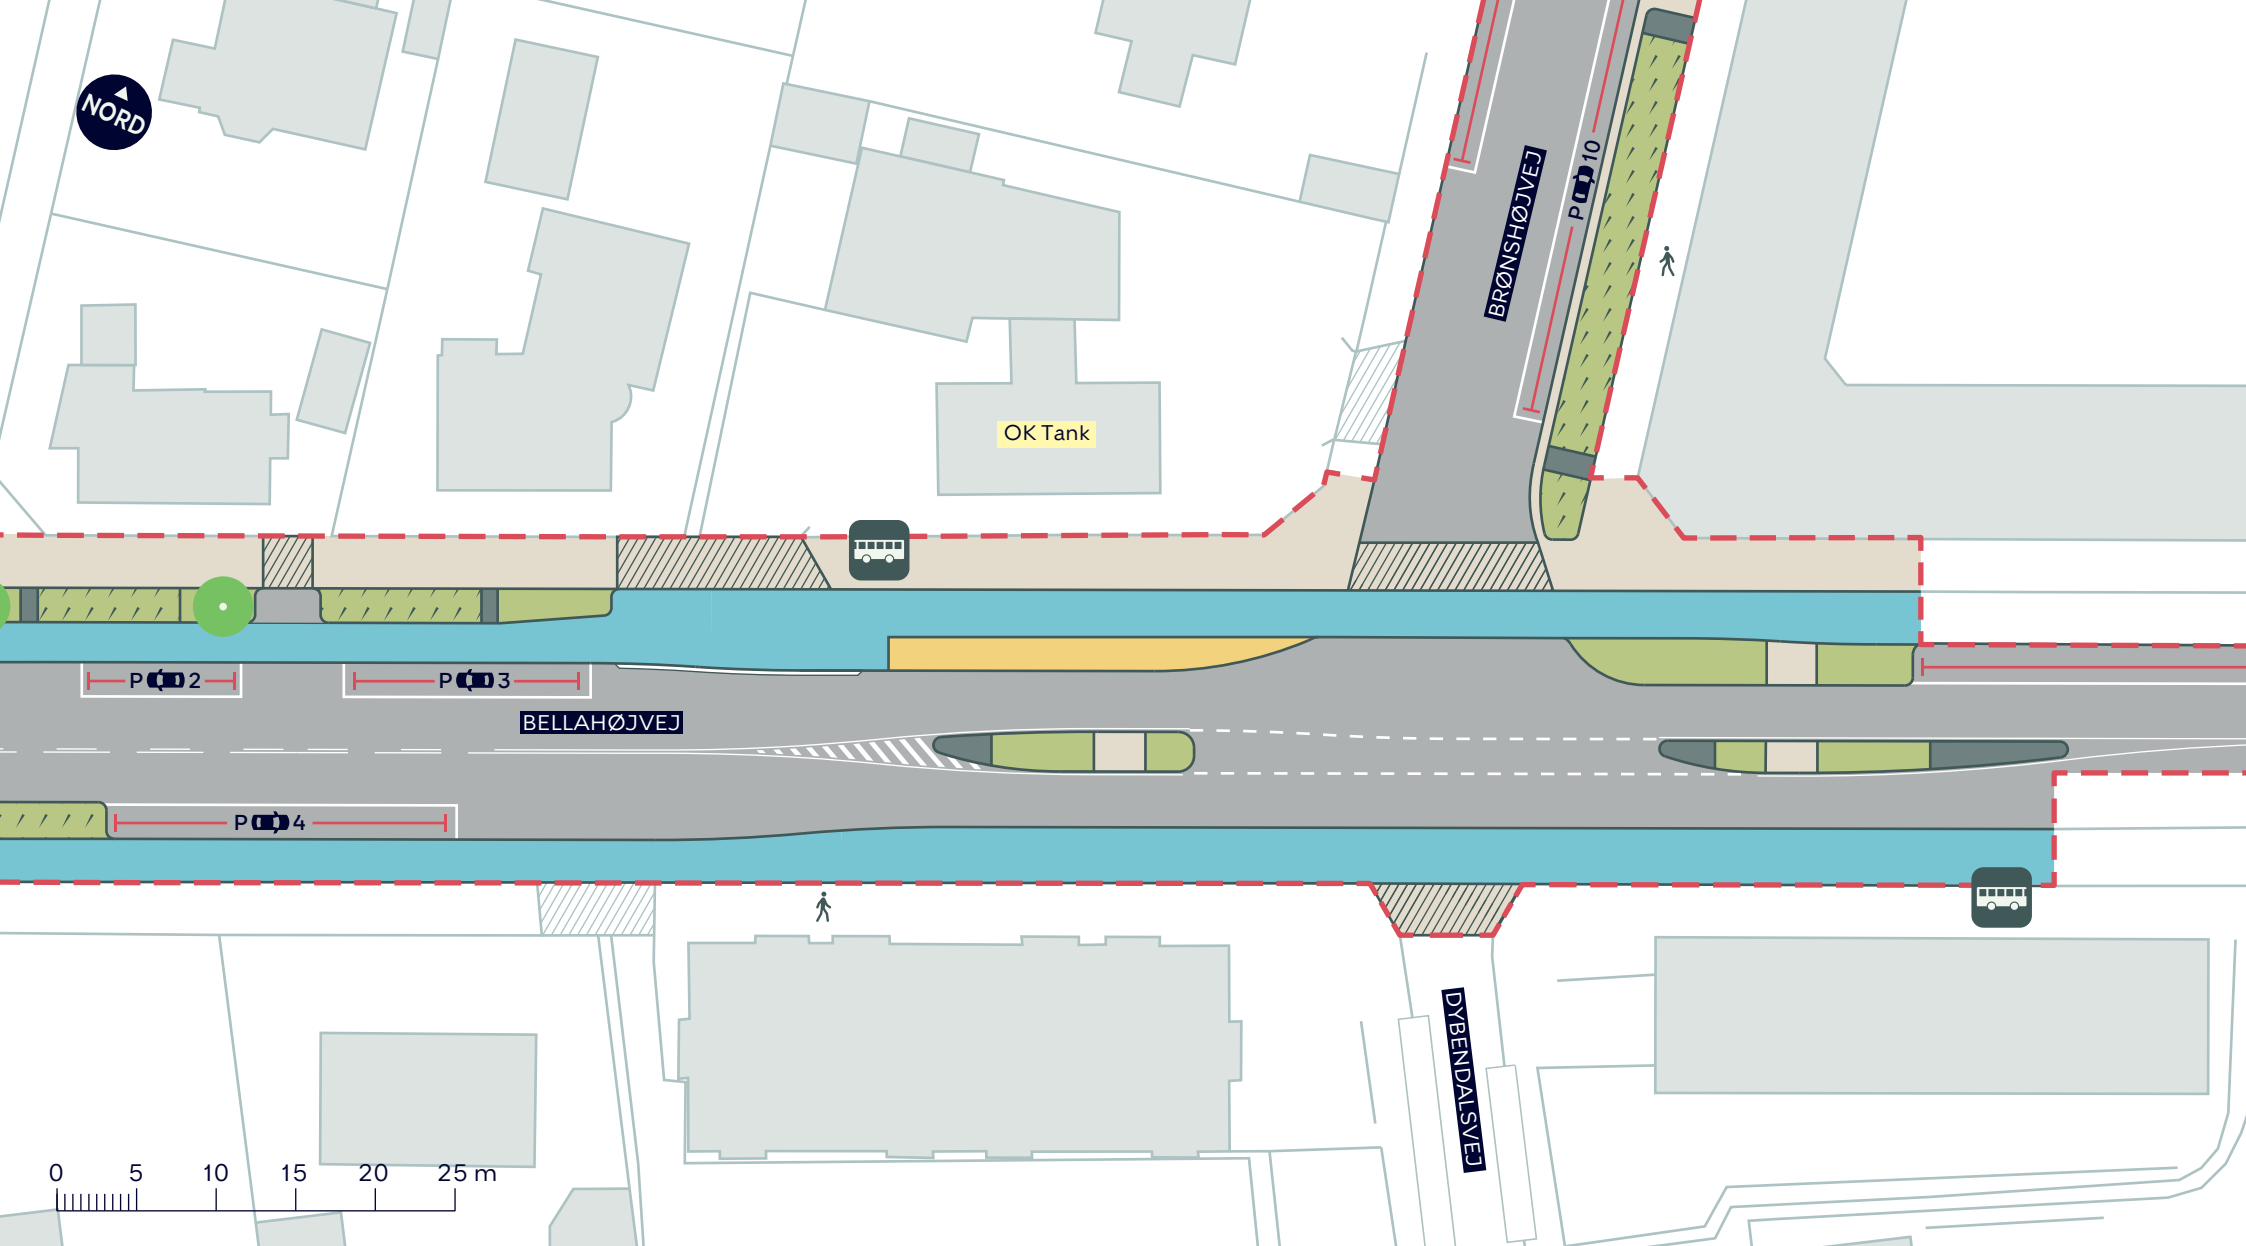

--- Anlægsområde

Cykelsti

Fortov

Overkørsel

Busperron



Busstoppested



Klimabed



Nyt træ (1 stk.)

BELLAHØJVEJ, SKYBRUDSSIKRING

Vanløse

Projektforslag

BILAG 4C





AGGERSVOLDVEJ

BELLAHØJVEJ

P 10

P 2

P 1

THYVEJ

0 5 10 15 20 25 m

--- Anlægsområde


BELLAHØJVEJ, SKYBRUDSSIKRING

Vanløse

Projektforslag

BILAG 4D



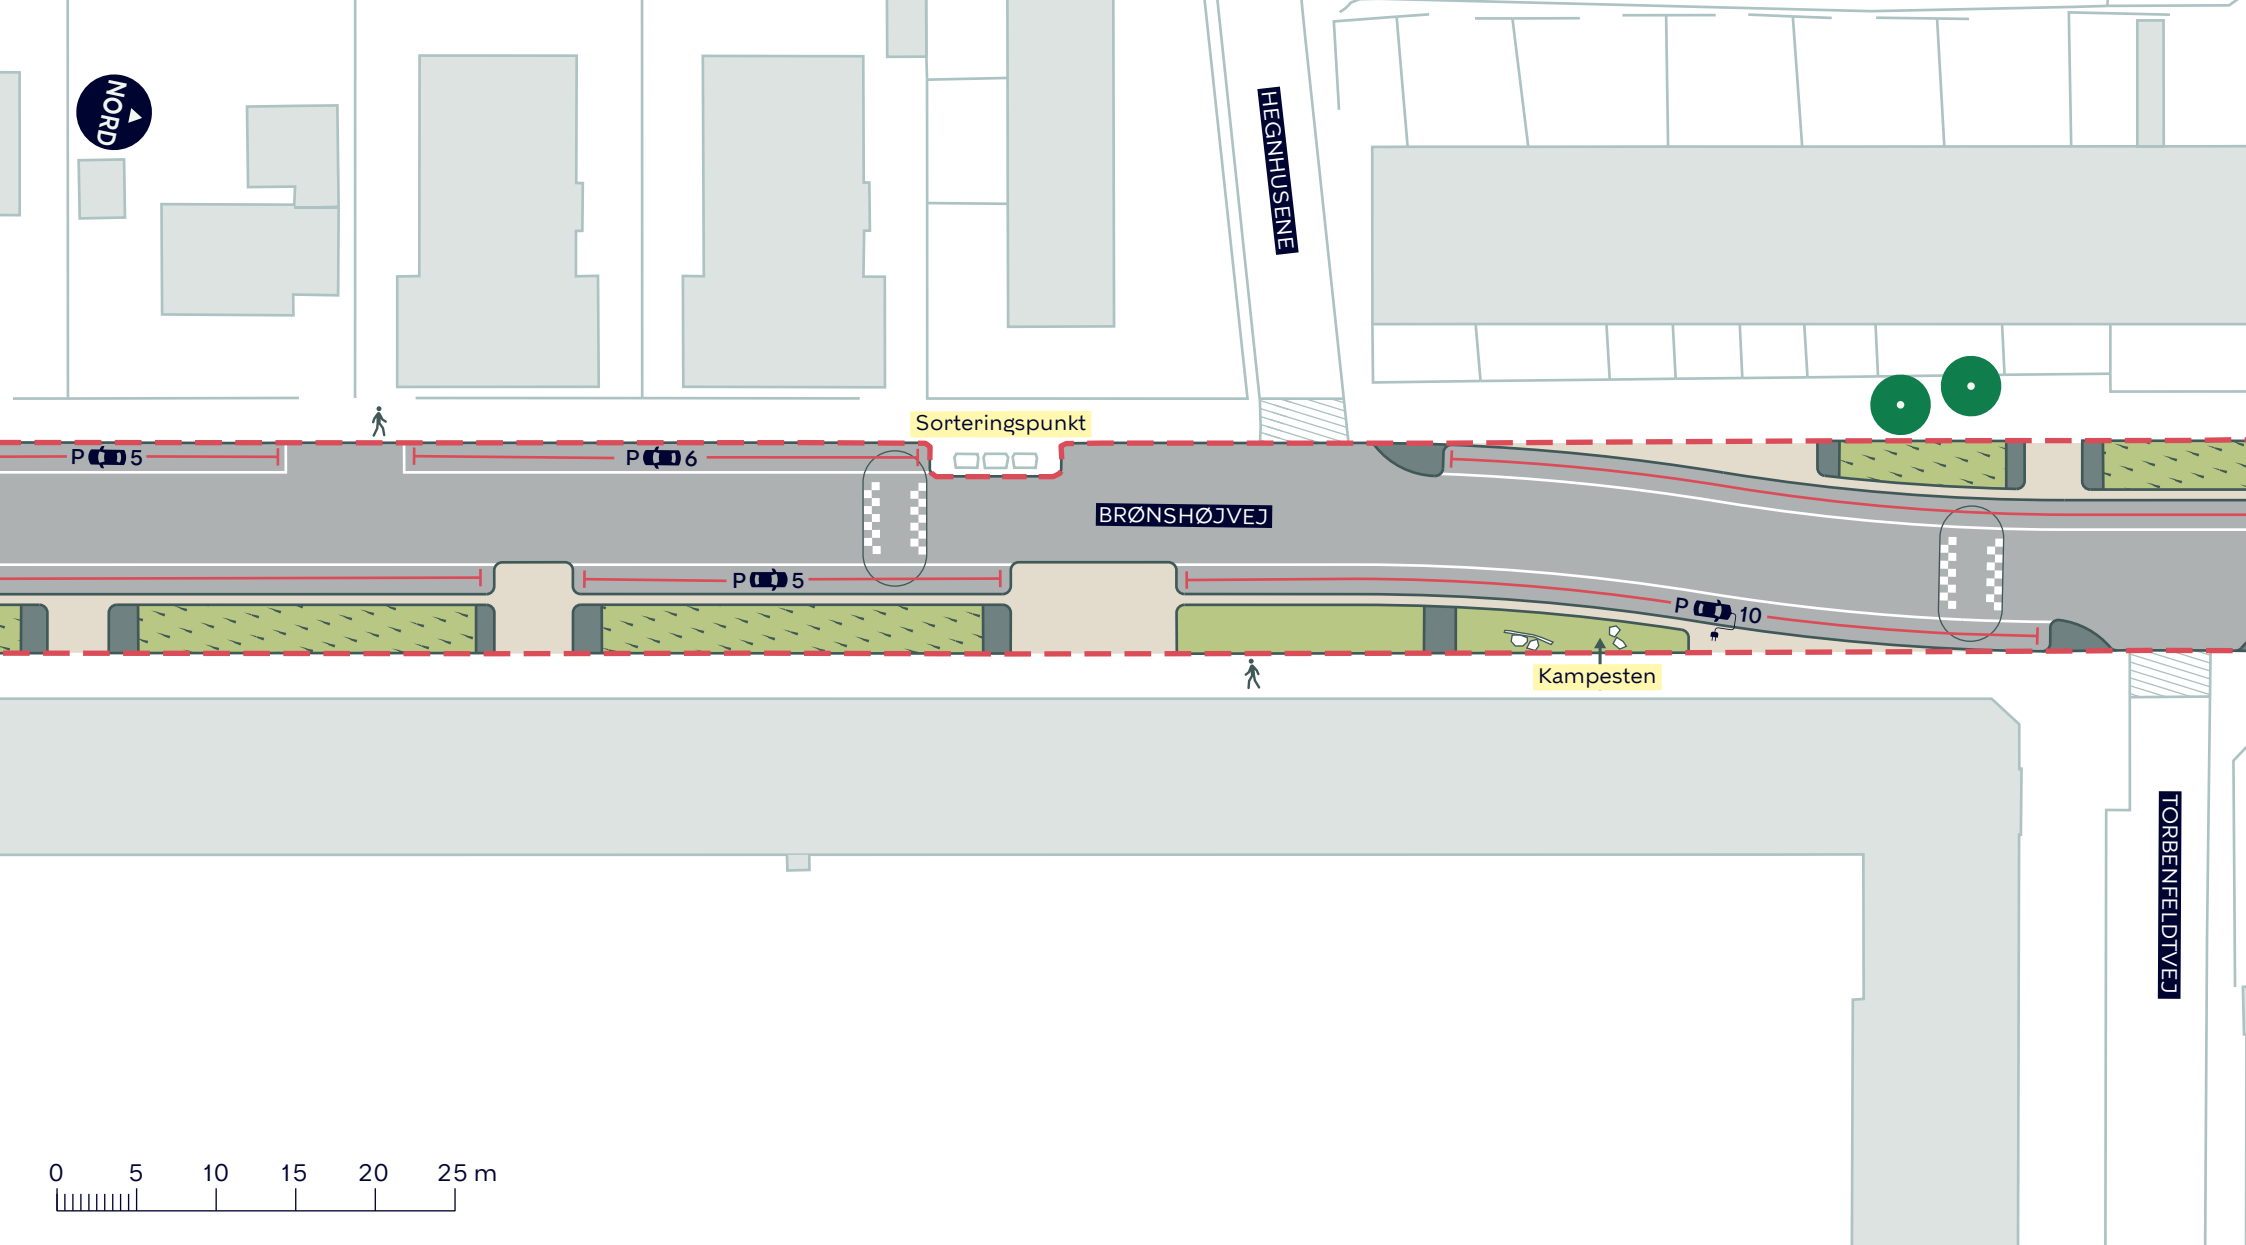

- Anlægsområde
- Fortov
- Klimabed
- Eksisterende træ


BELLAHØJVEJ, SKYBRUDSSIKRING

Vanløse

Projektforslag

BILAG 4E



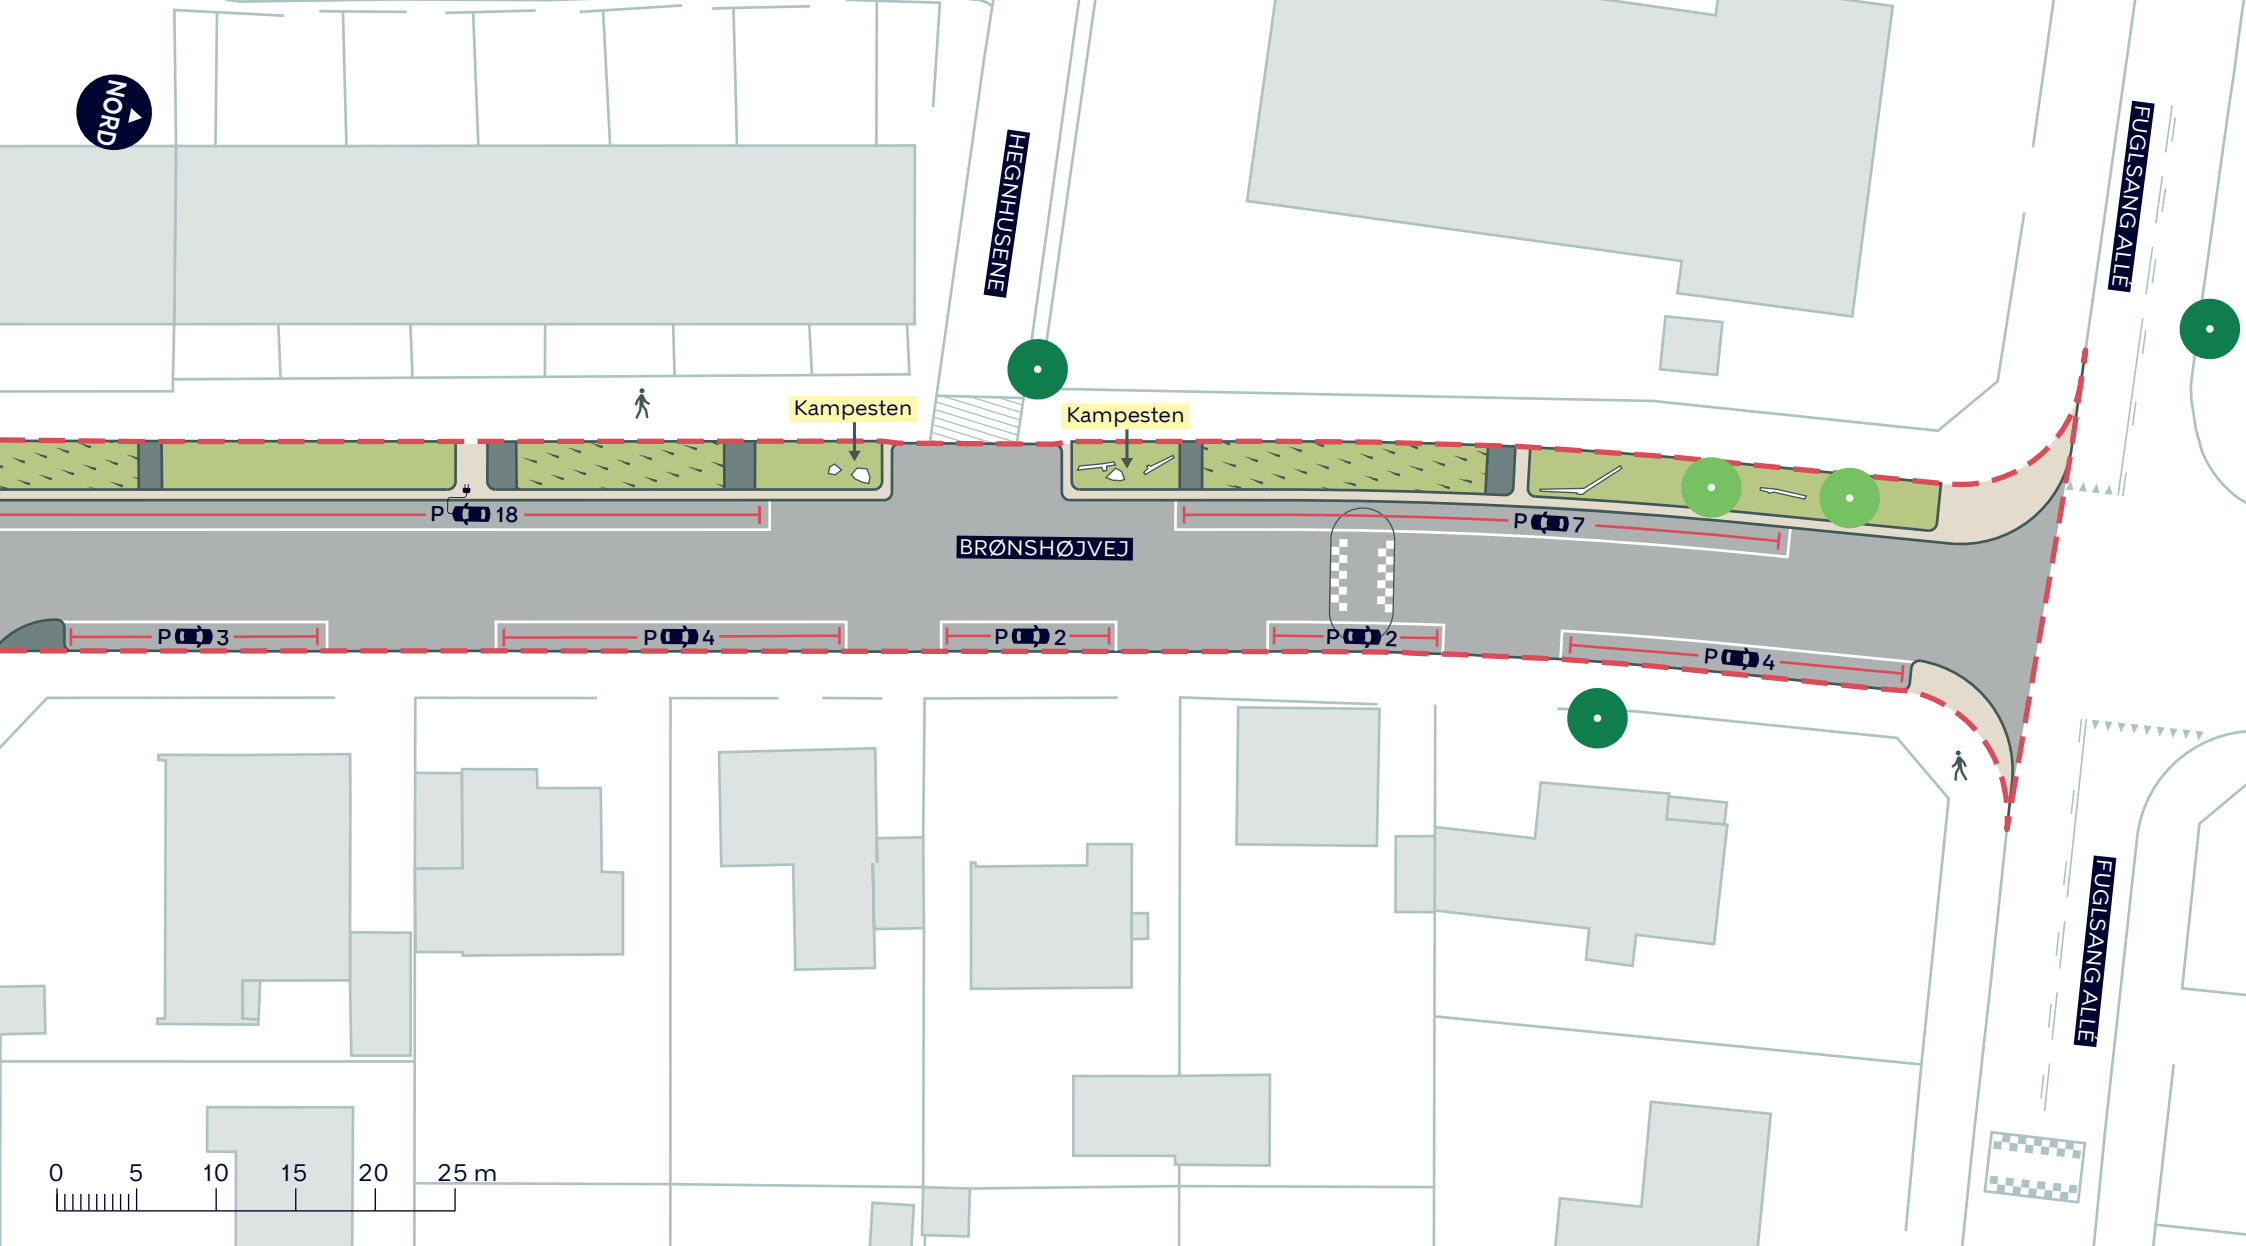

--- Anlægsområde

Fortov

Klimabed

Nyt træ (2 stk.)

Eksisterende træ

BELLAHØJVEJ, SKYBRUDSSIKRING

Vanløse

Projektforslag

BILAG 4F

