




↑
VED SLUSEN

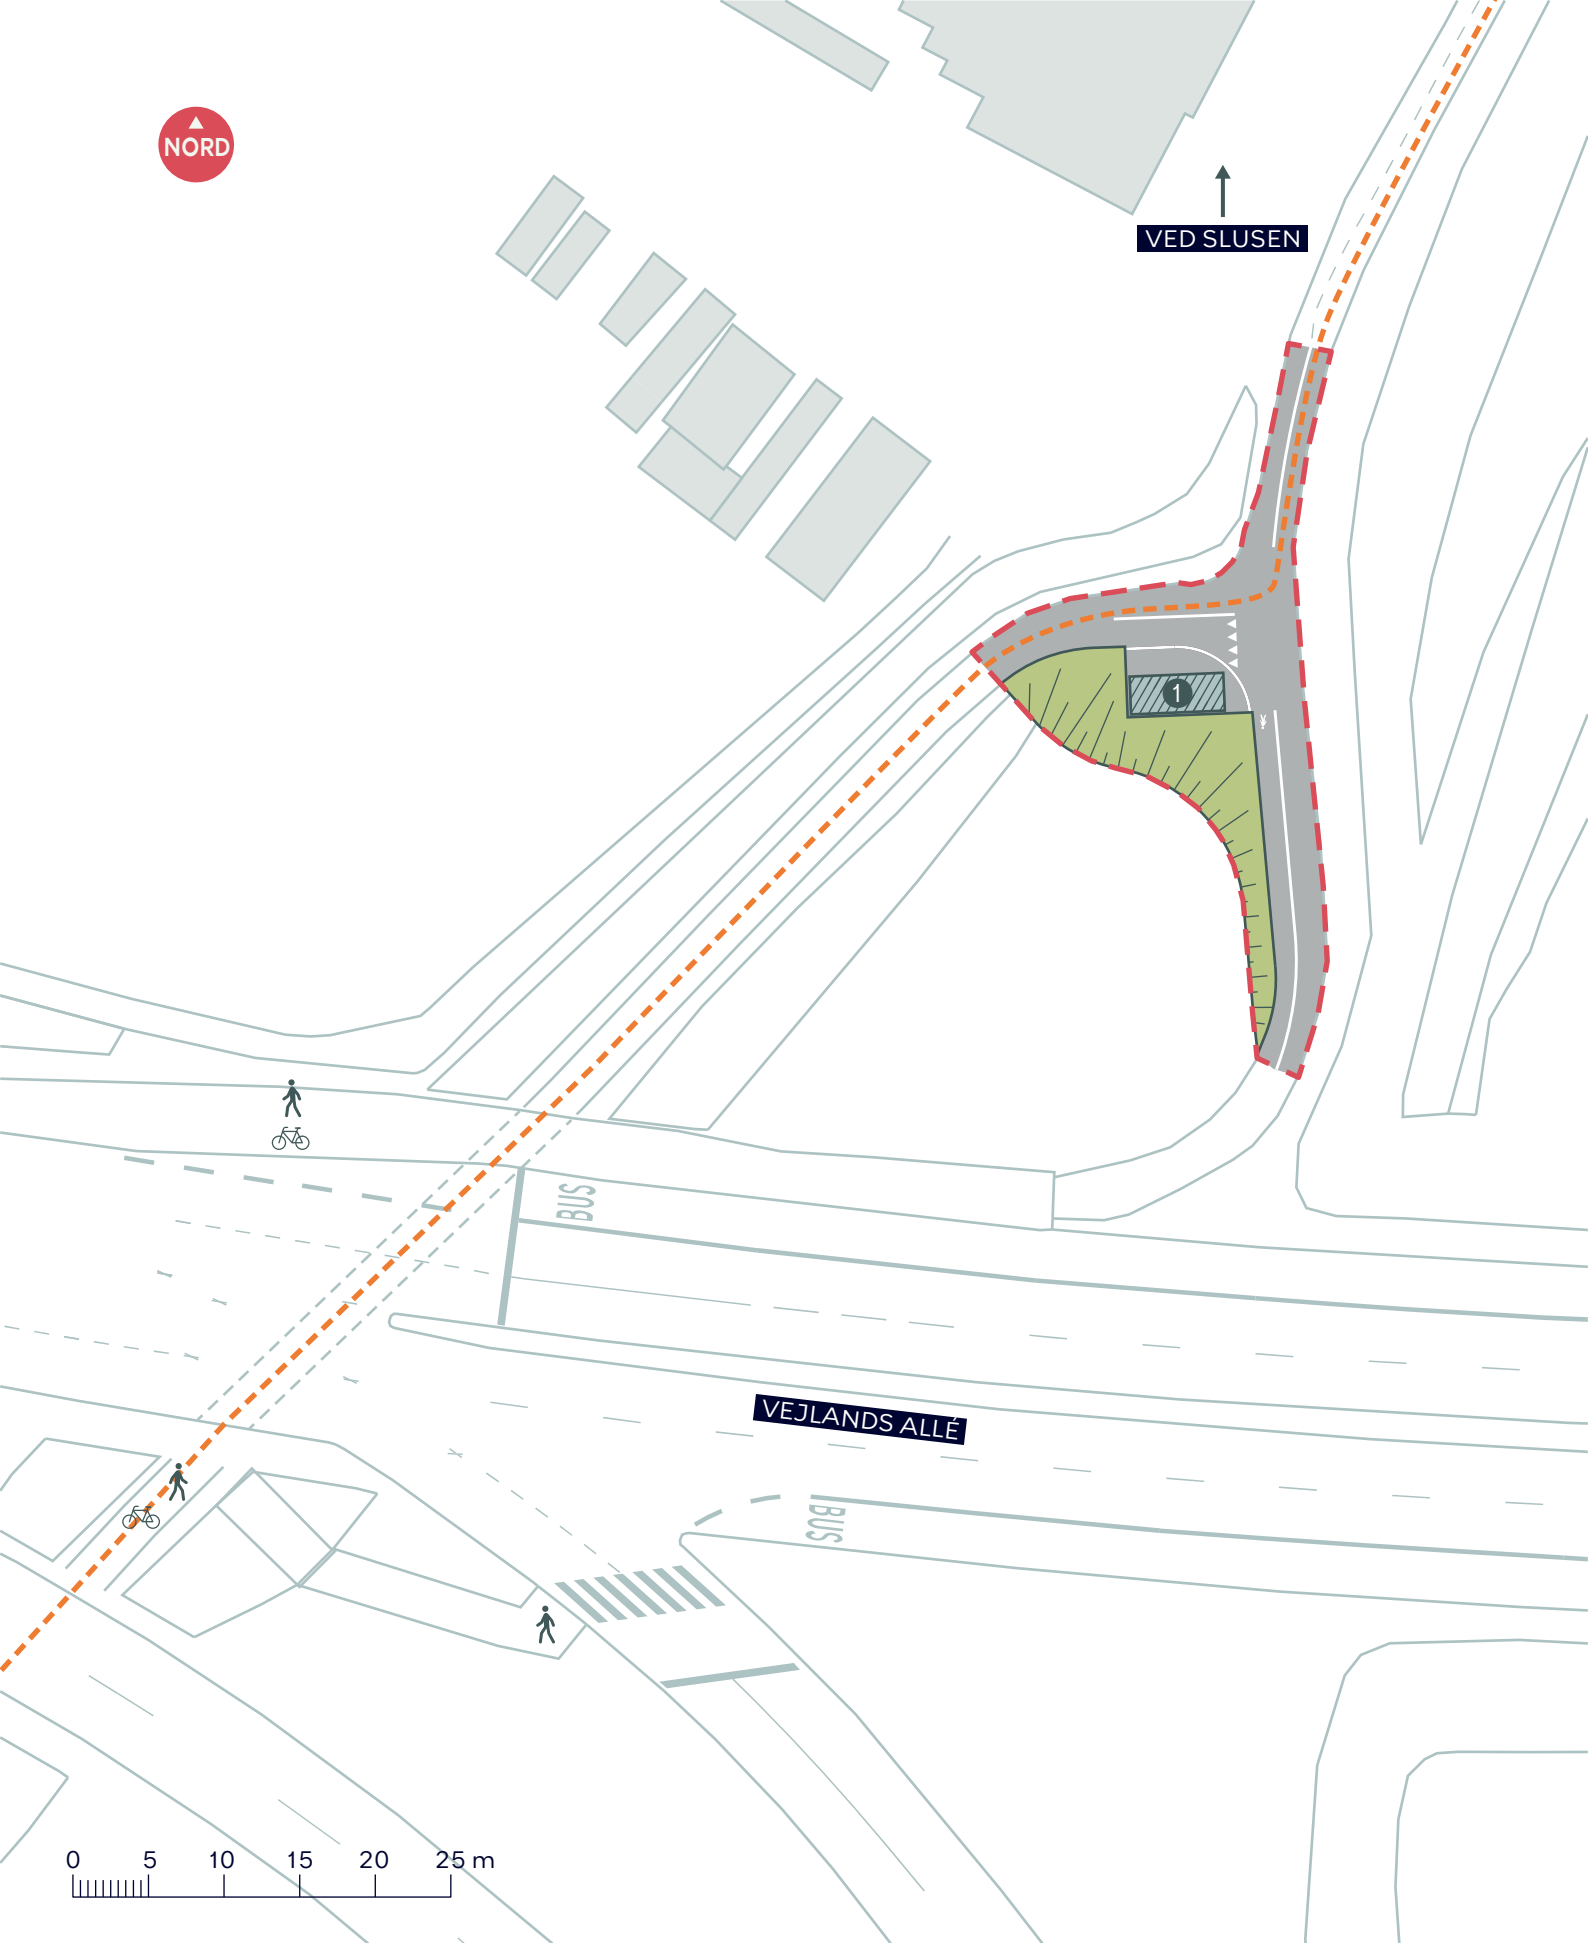

AVEDØRRERUTEN - VED SLUSEN

Amager Vest

Projektforslag

BILAG 4

① Cykelreparationsstation

----- Avedørreruten - - - - - Anlægsområde







WEIDEKAMPSGADE

ØRESTADS BOULEVARD



-  Anlægsområde
-  Opmærksomhedsbelægning (taktile fliser)




ØRESTADSRUTEN, SUPERCYKELSTI



Ørestads Boulevard / Weidekampsgade

Projektforslag

BILAG 4A

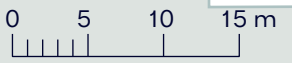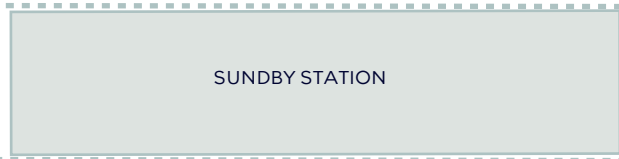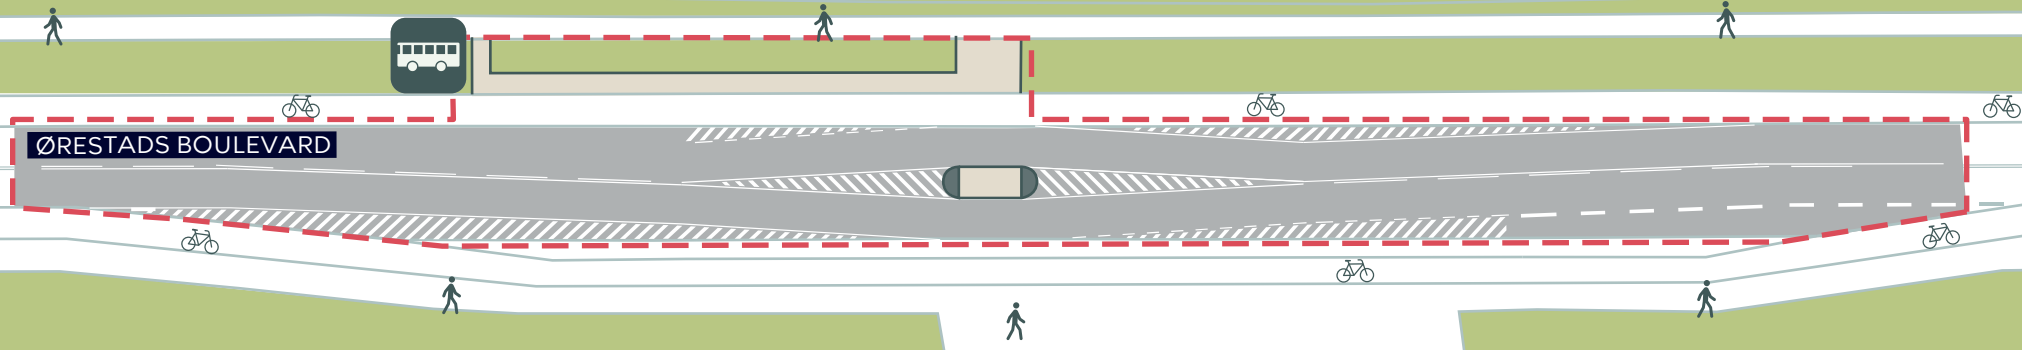



-  Anlægsområde
-  Nyt busstoppested

ØRESTADSRUTEN, SUPERCYKELSTI
Ørestads Boulevard ved Sundby Station
Projektforslag
BILAG 4B





AMAGER FÆLLED

VEJLANDSALLE

ØRESTADS BOULEVARD



--- Anlægsområde

ØRESTADSRUTEN, SUPERCYKELSTI

Ørestads Boulevard / Vejlands Allé

Projektforslag

BILAG 4C

