


Bilag 3 Udvalgte projekter i kvarterplanen

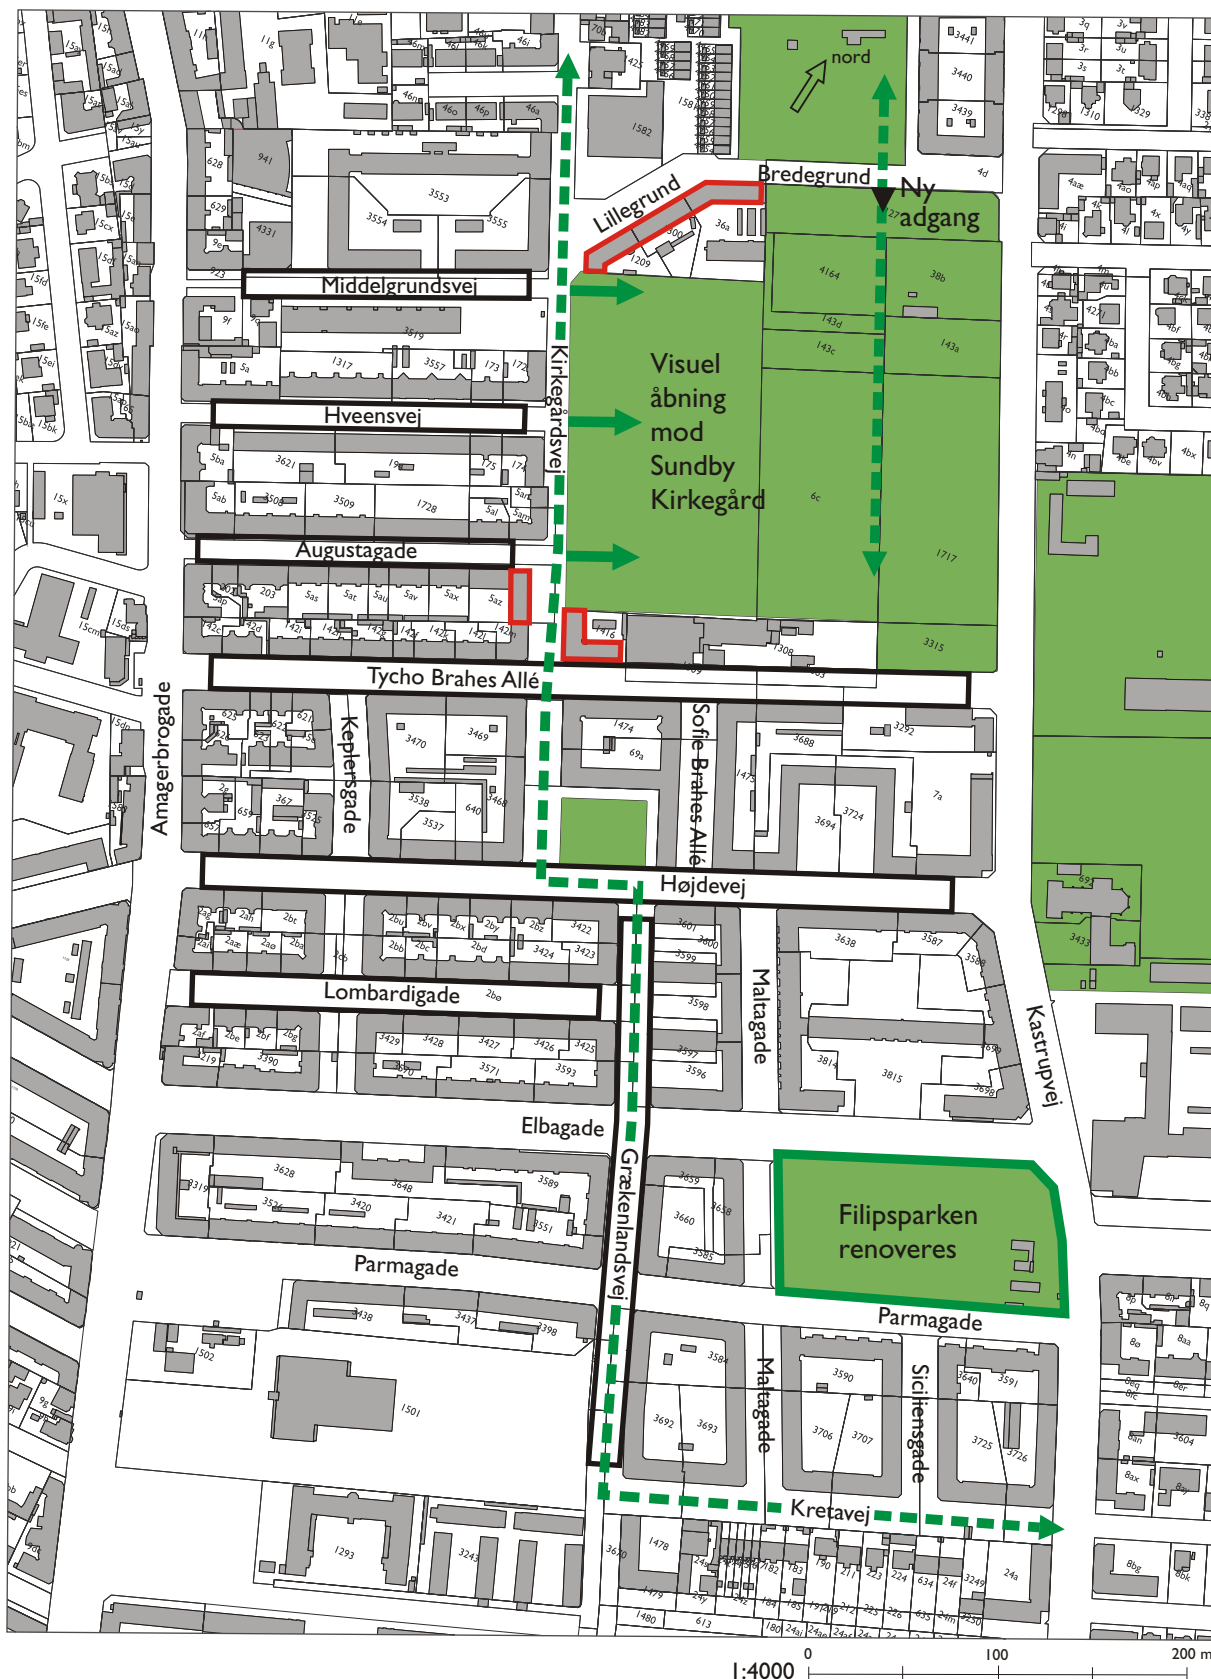

- Parkering vurderes
- Grønt strøg
- Ejendomme, hvor der kan etableres altaner