


Bilag 4 Muligheder for huludfyldning (nybyggeri)

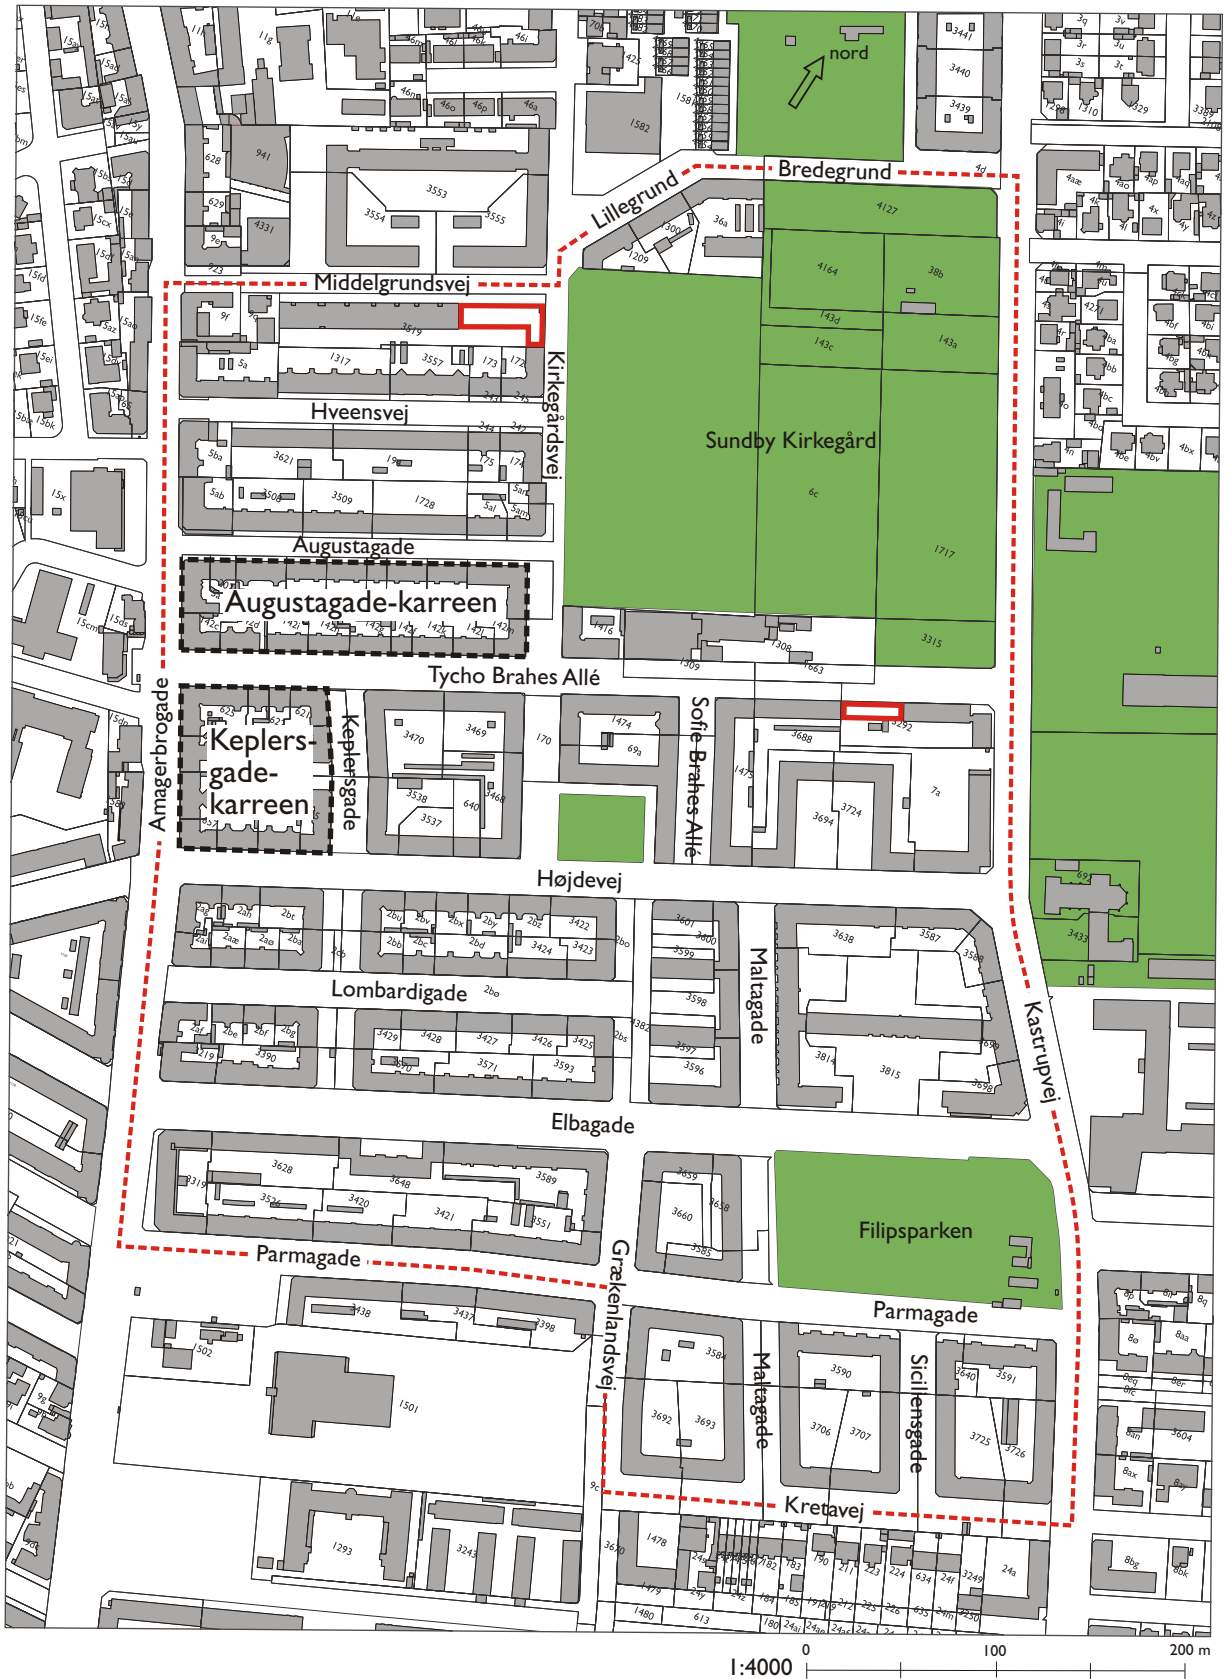

- Lokalplangrænse
- Huludfyldningsmulighed (nybyggeri)