


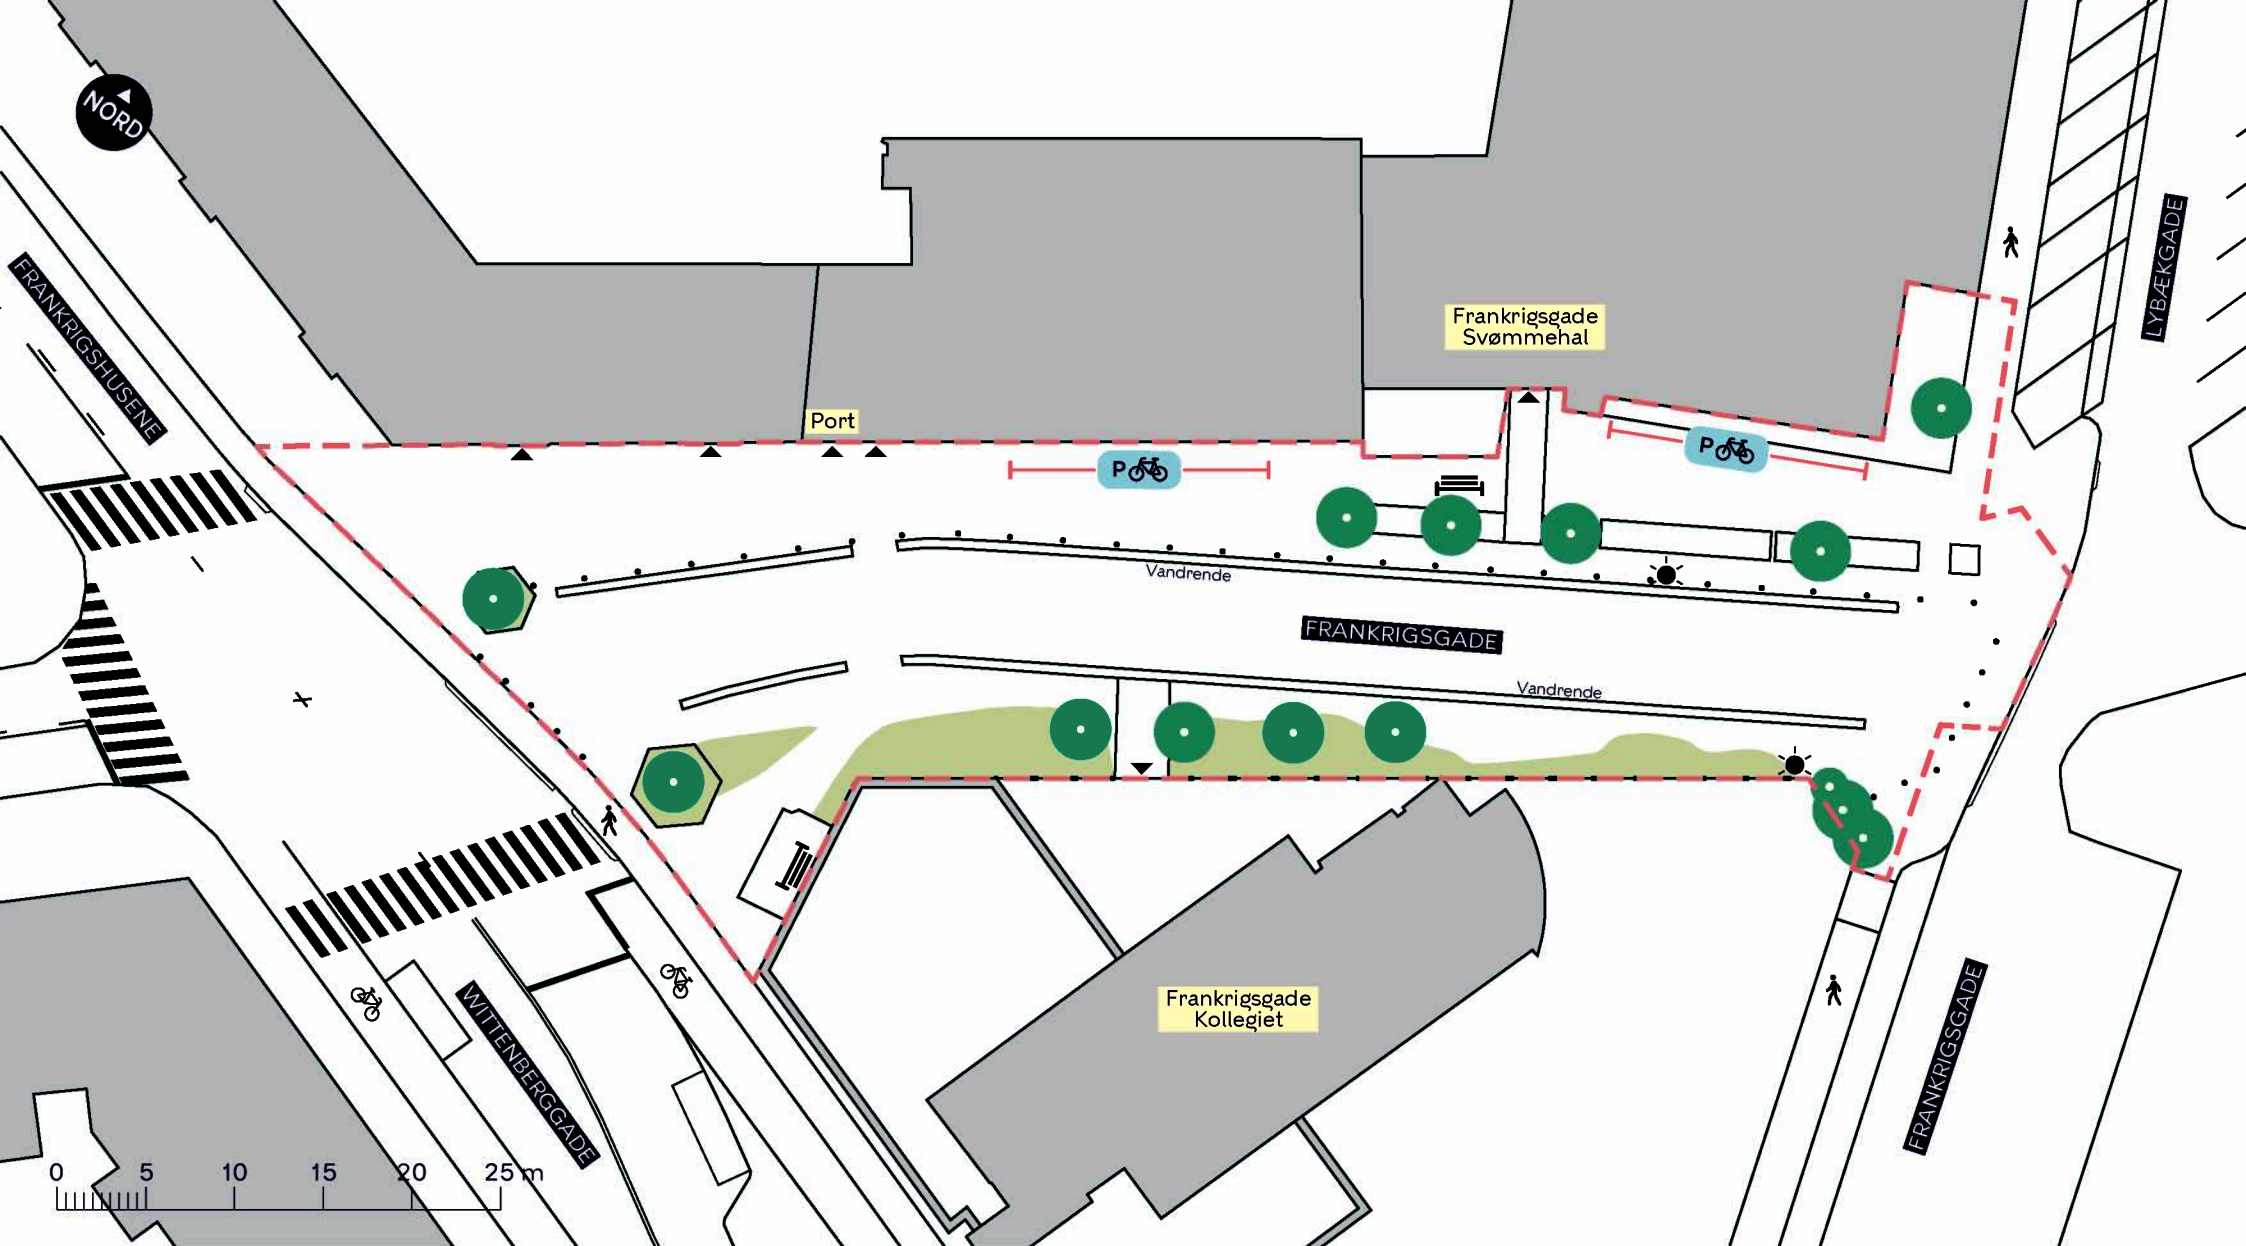

--- Anlægsområde



Cykelsti



Pullert



Fortov



Bænk



Gittermast



Træ (13 stk. indenfor anlægsområdet)

GRØNT BYRUM VED FRANKRIGSGADE SVØMMEHAL

Amager Øst

Eksisterende forhold

BILAG 3

