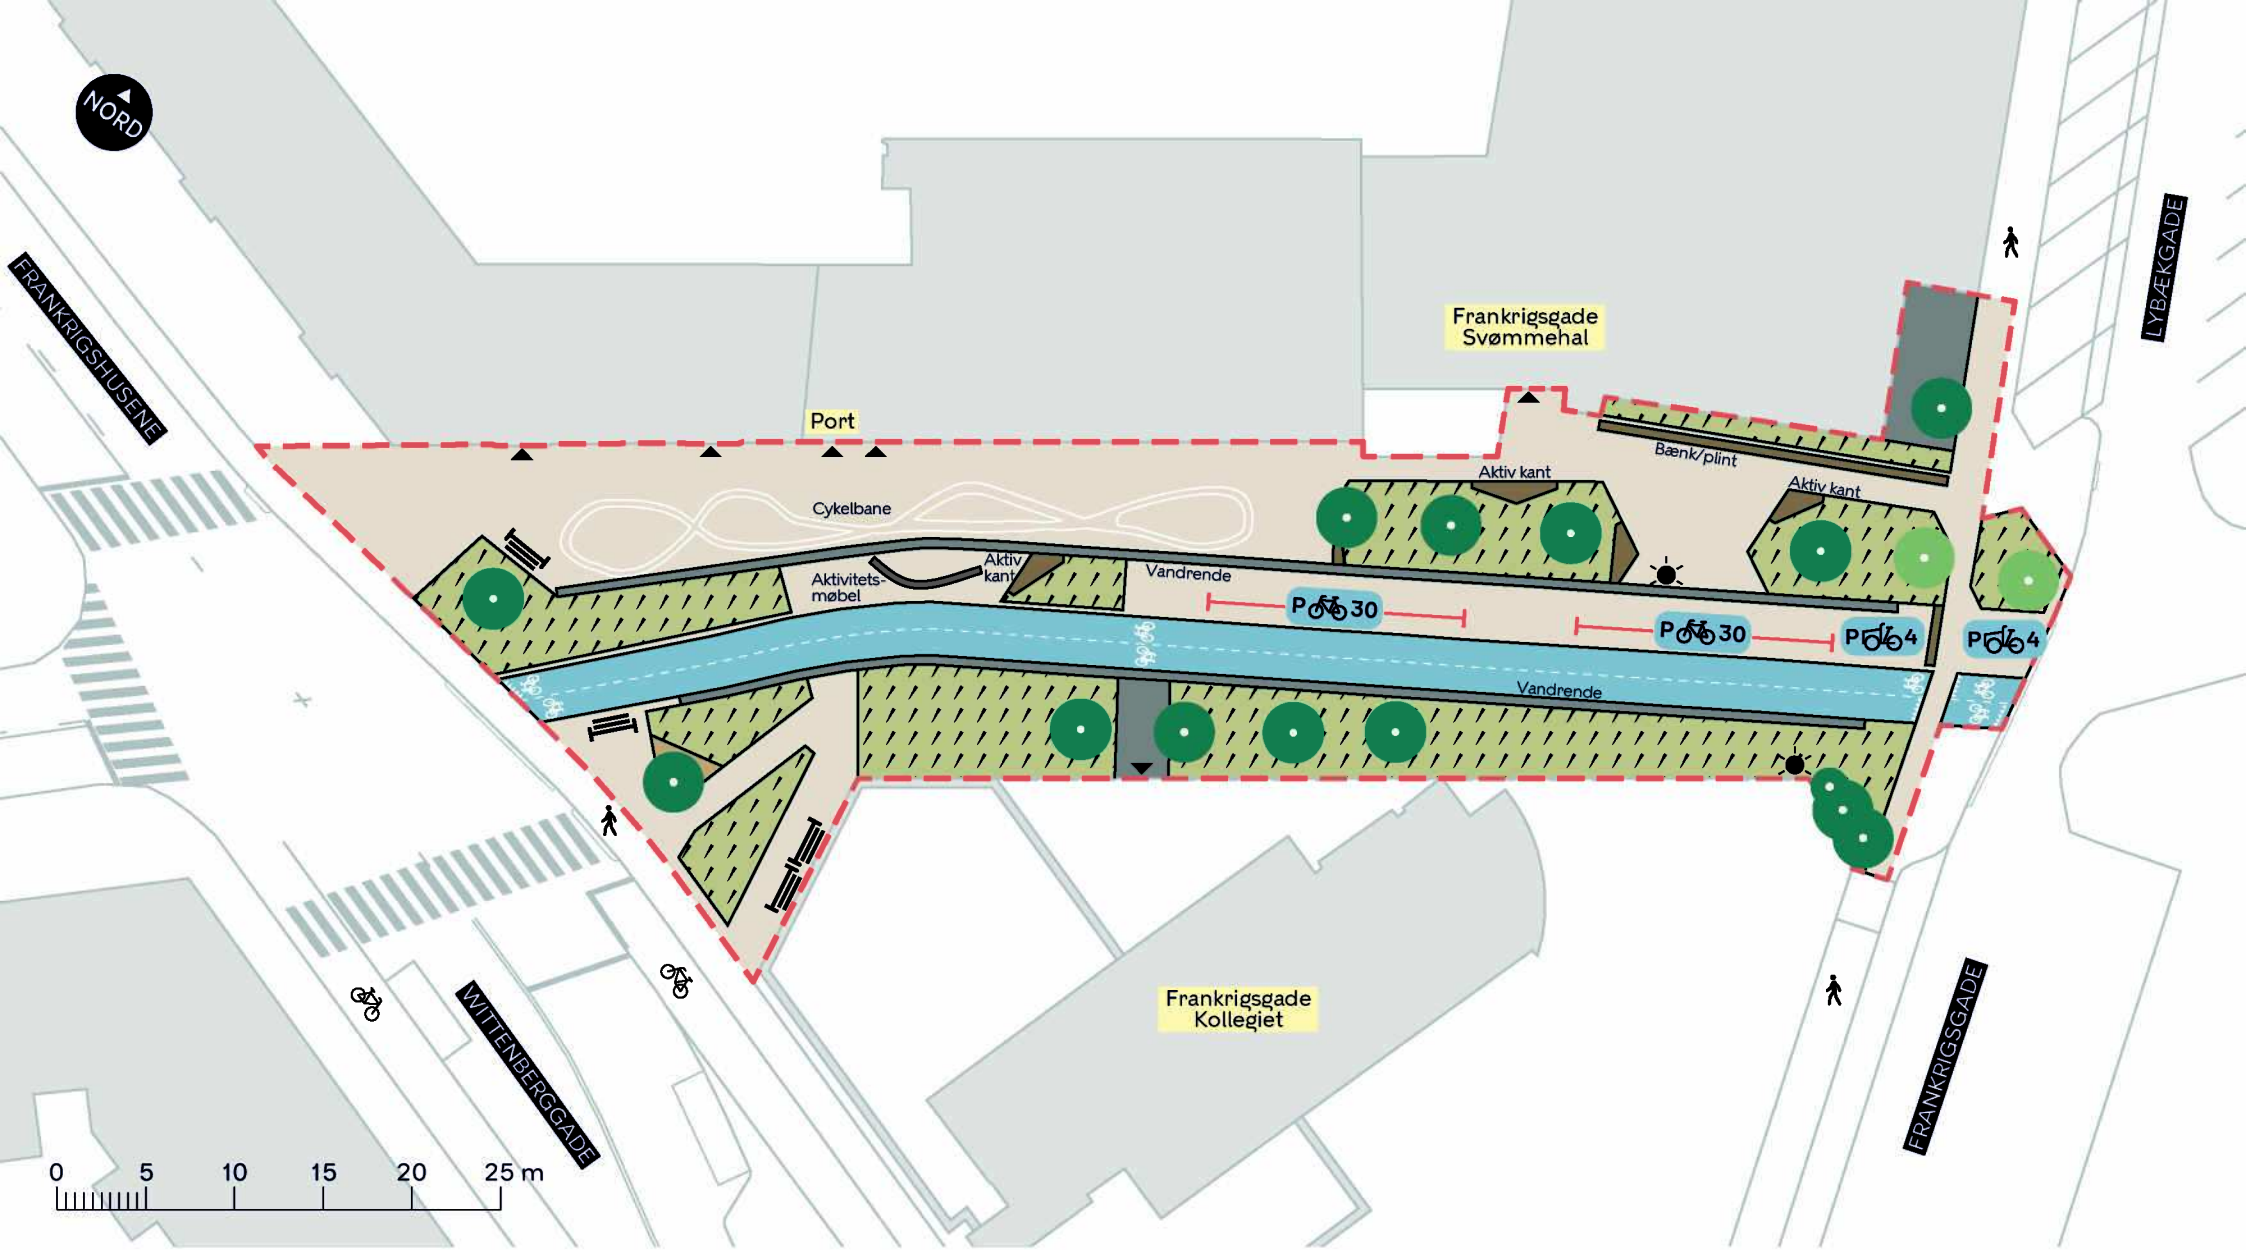

- Anlægsområde
- Cykelsti
- Fortov
- Beplantning
- Grus
- Bænk
- Eksisterende gittermast
- Nyt træ (2 stk.)
- Eksisterende træ (13 stk. indenfor anlægsområdet)

GRØNT BYRUM VED FRANKRIGSGADE SVØMMEHAL

Amager Øst

Dispositionsforslag

BILAG 4

KØBENHAVNS KOMMUNE