


Bilag forventede vejforhold efter byudvikling. Forslag om ændret vejnavn er med gult.

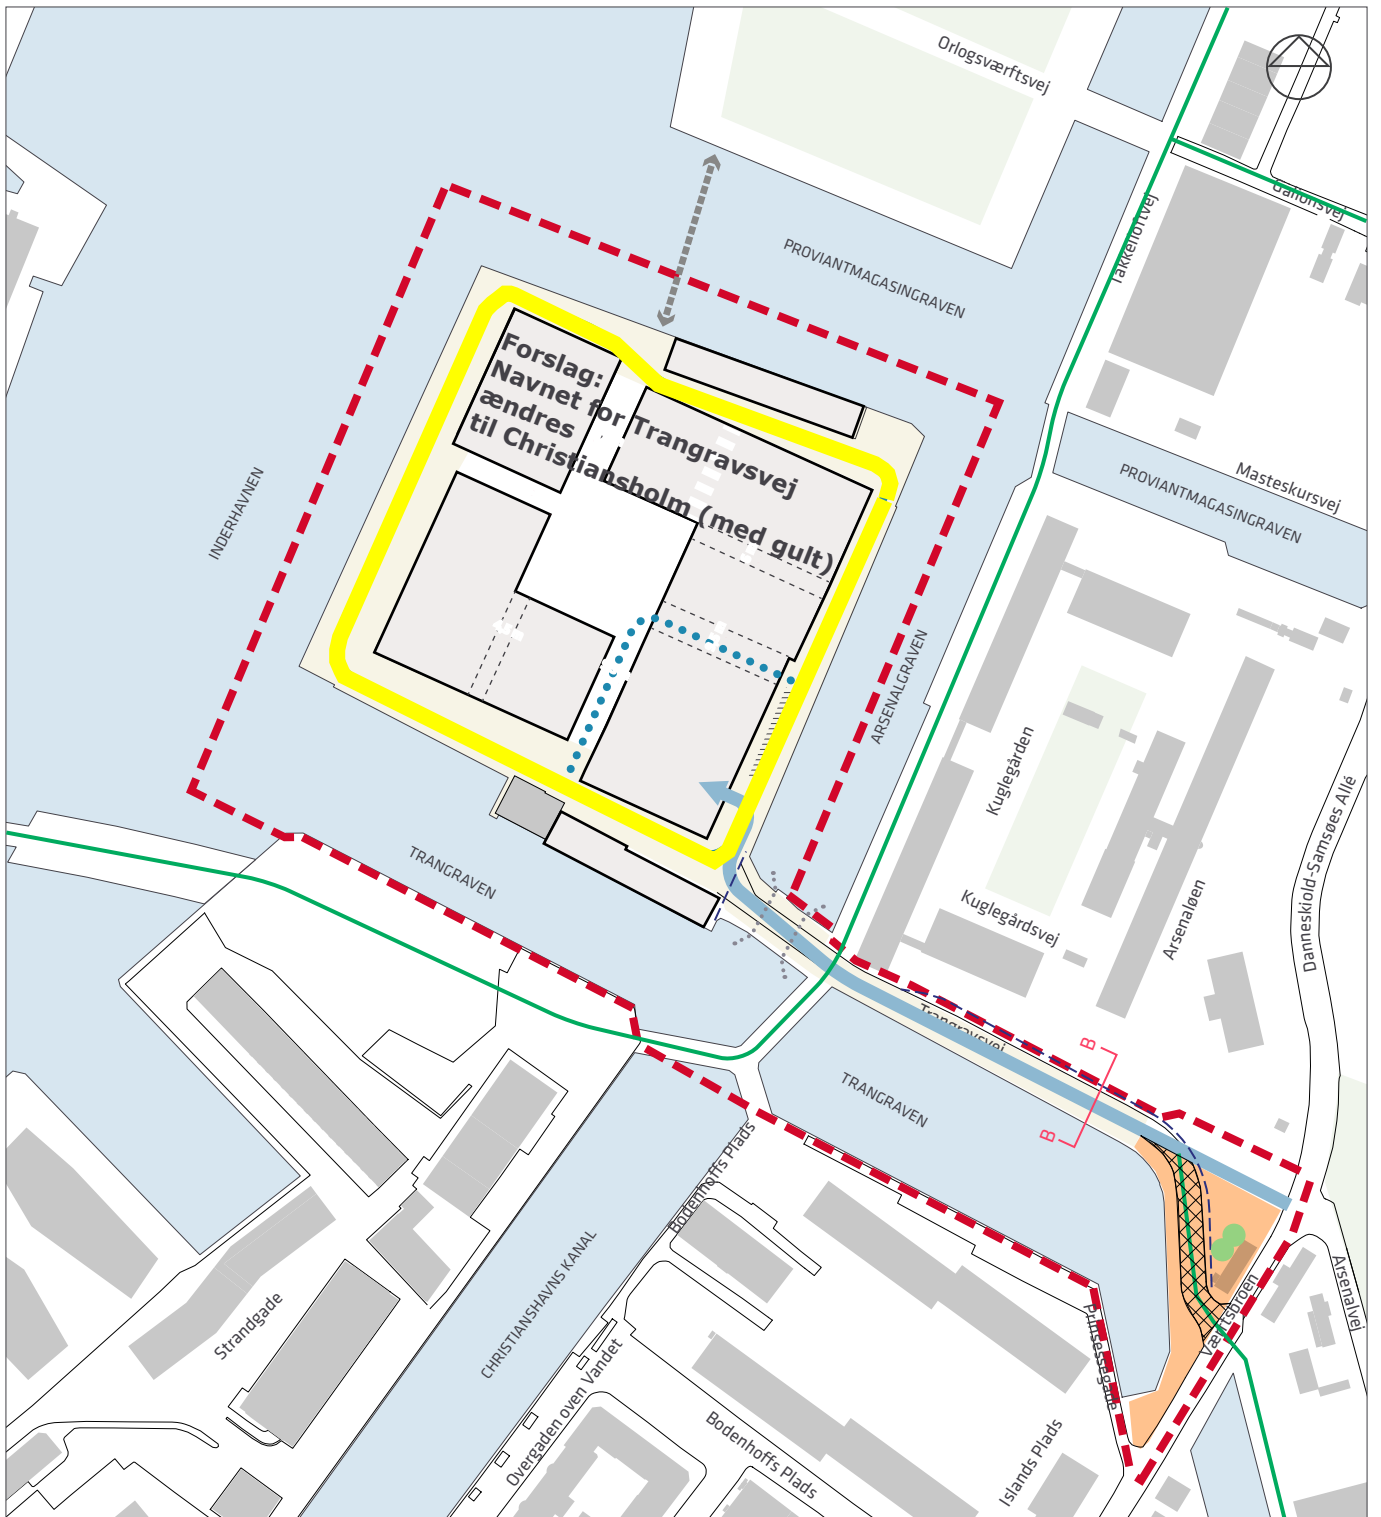

- - - - Lokalplanens afgrænsning
- Byggefelt
- Eksisterende bebyggelse
- Adgangsvej
- Lokalgade
- Lokalgade (taxalooop)
- Vejudlægslinje
- Vej der nedlægges
- ▶ Adgang til p-kælder
- Taxaholdeplads
- Promenade
- Byrum "Trangravspladsen", jf. § 8, stk. 13
- ⋯⋯⋯ Gennemsejlingsmulighed
- ←⋯⋯→ Mulig placering af cykel- og gangbro
- Mulig placering af passage
- Alternativ placering af passage
- ◀ XX m ▶ Minimumsbredde på passage
- ┌──┐ Vejsnit
- Cykelmulighed
- Bevaringsværdigt træ, jf. § 8, stk. 5.