


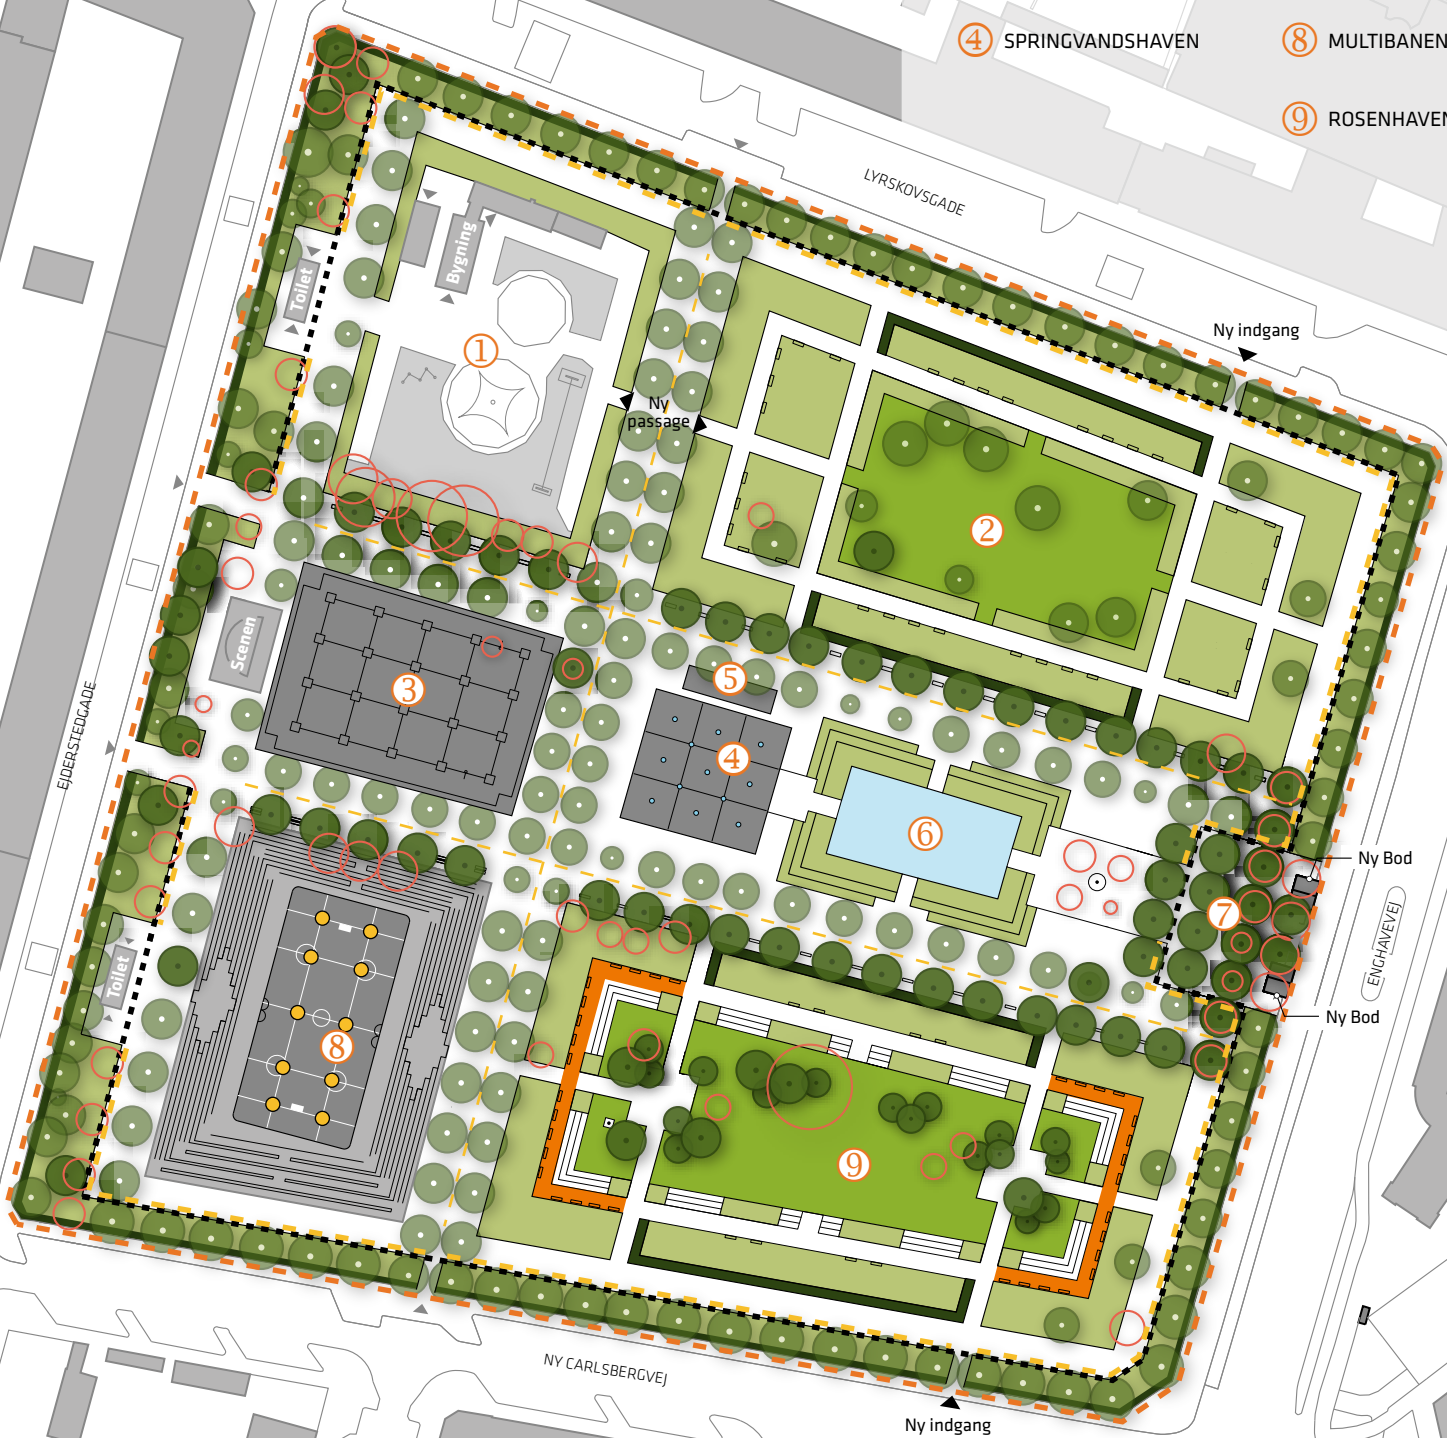

- ① LEGEPLADSEN
- ② BIBLIOTEKSHAVEN
- ③ SCENEFORPLADSEN
- ④ SPRINGVANDSHAVEN
- ⑤ PETANQUE
- ⑥ SØEN
- ⑦ FOYEREN
- ⑧ MULTIBANEN
- ⑨ ROSENHAVEN



**Signaturforklaring**

- Projektområde
- Græs
- Plantebede
- Hække

**Række af eks. belysning der opgraderes**

- Række af belysning
- Belysning
- Pergola
- Betondige

**Fornyelse af Enghaveparken**

- Eks. træ (218 stk.)
- Nyt træ (90 stk.)
- Træ der fældes (63 stk.)

Vesterbro / Kongens Enghave  
Projektforslag

