



Model a lejekontrakt


Rød markering
Areal til
lejekontrakt
Ca. 15.649 m²



KLøvermarkens Tennis Klub
KLøvermarksvej 34

Målforshold 1:1150
Dato 23-09-2022
Udskrevet af JE7C

Signaturforklaring
Viste punkter

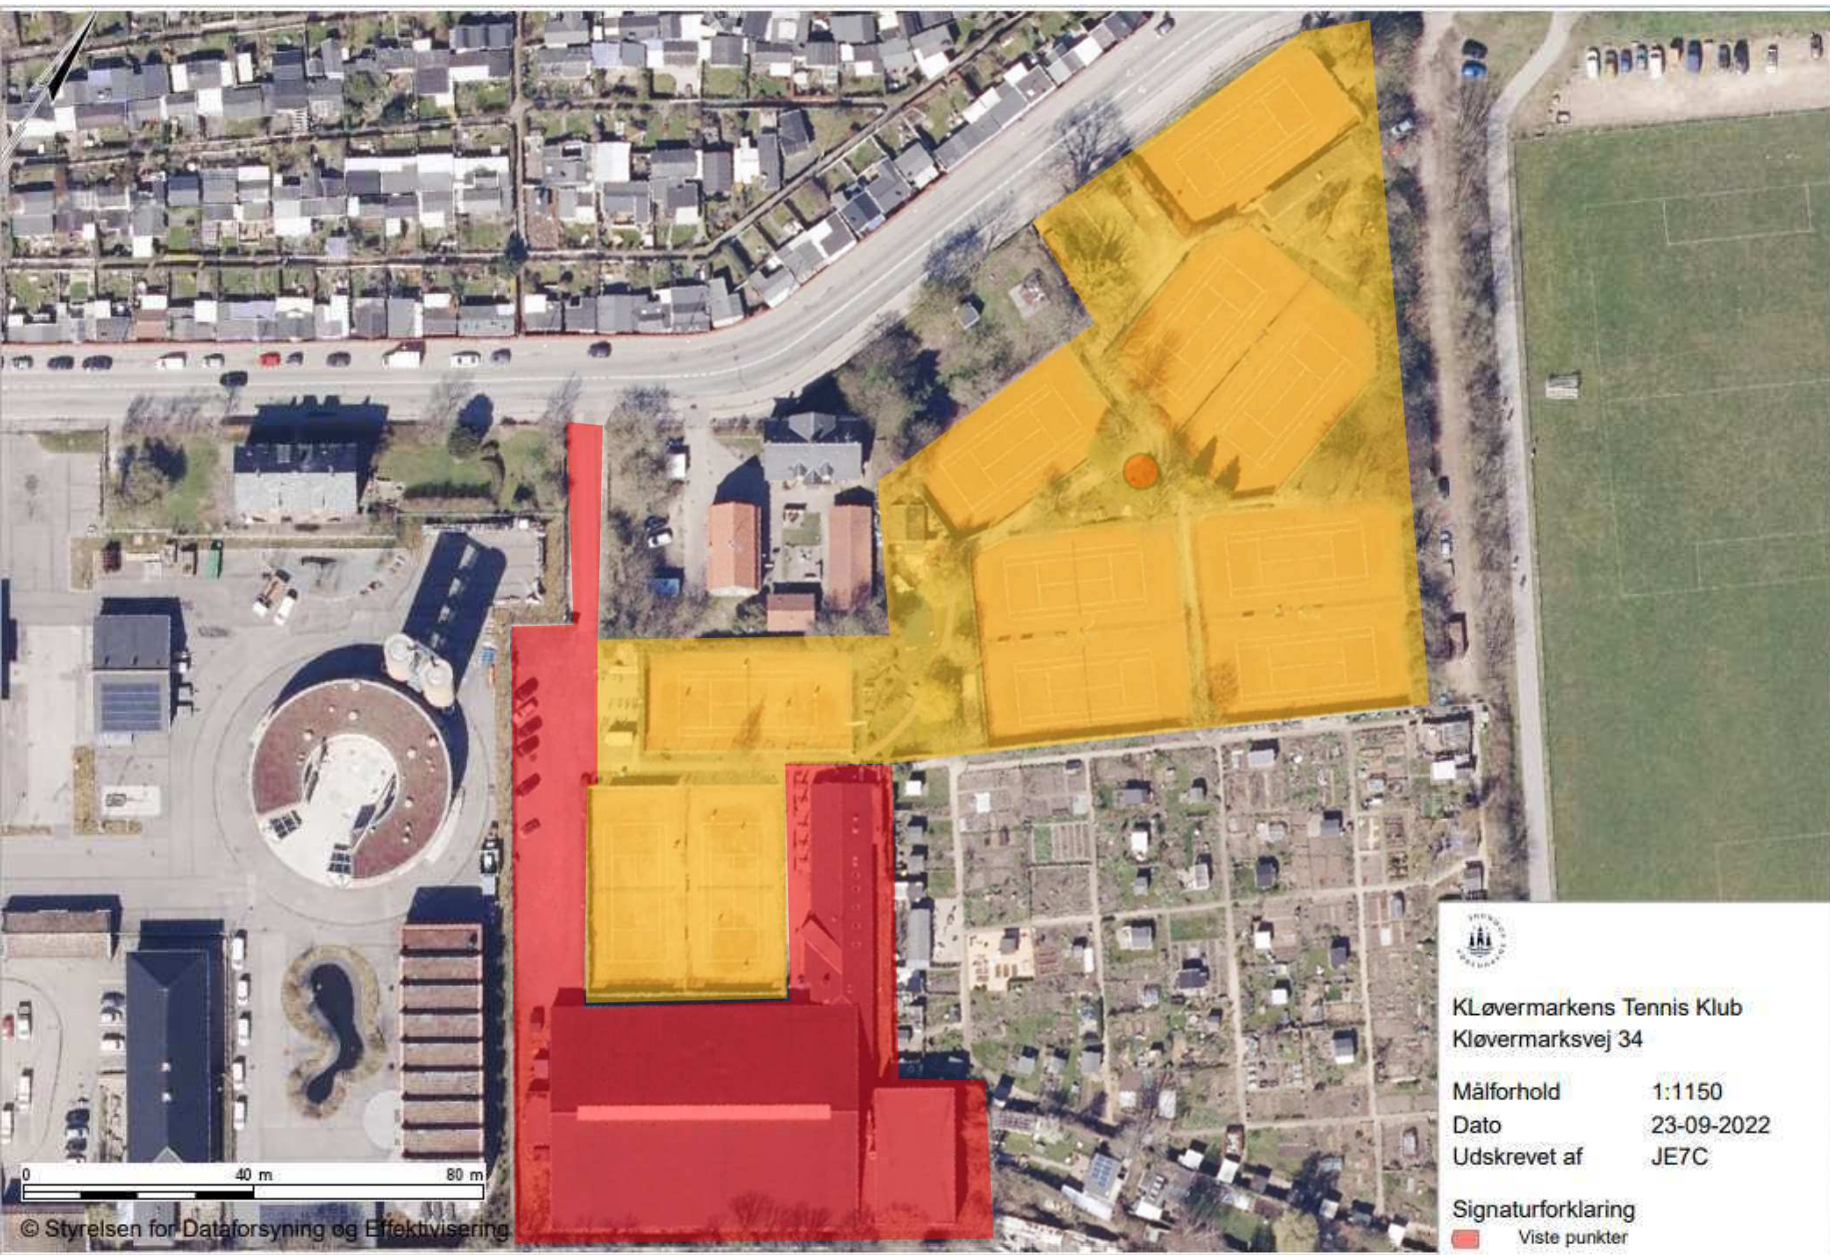

Model b

Brugsaftale og lejekontrakt

Gul markering

Areal til
brugsaftale

Ca. 10.632 m²

Rød markering

Areal til
lejekontrakt

Ca. 5.017 m²



KLøvermarkens Tennis Klub
KLøvermarksvej 34

Målforshold 1:1150
Dato 23-09-2022
Udskrevet af JE7C

Signaturforklaring
Viste punkter