



- Matrikelskel
- Kunstgræsbane (mål 52,2 x 68m)
- Sikkerhed-/driftszone (bredde 2 m)
- Træ


KUNSTGRÆSBANE I MIMERSPARKEN

Nørrebro

Oversigtskort, nordlige bane

BILAG 7.1



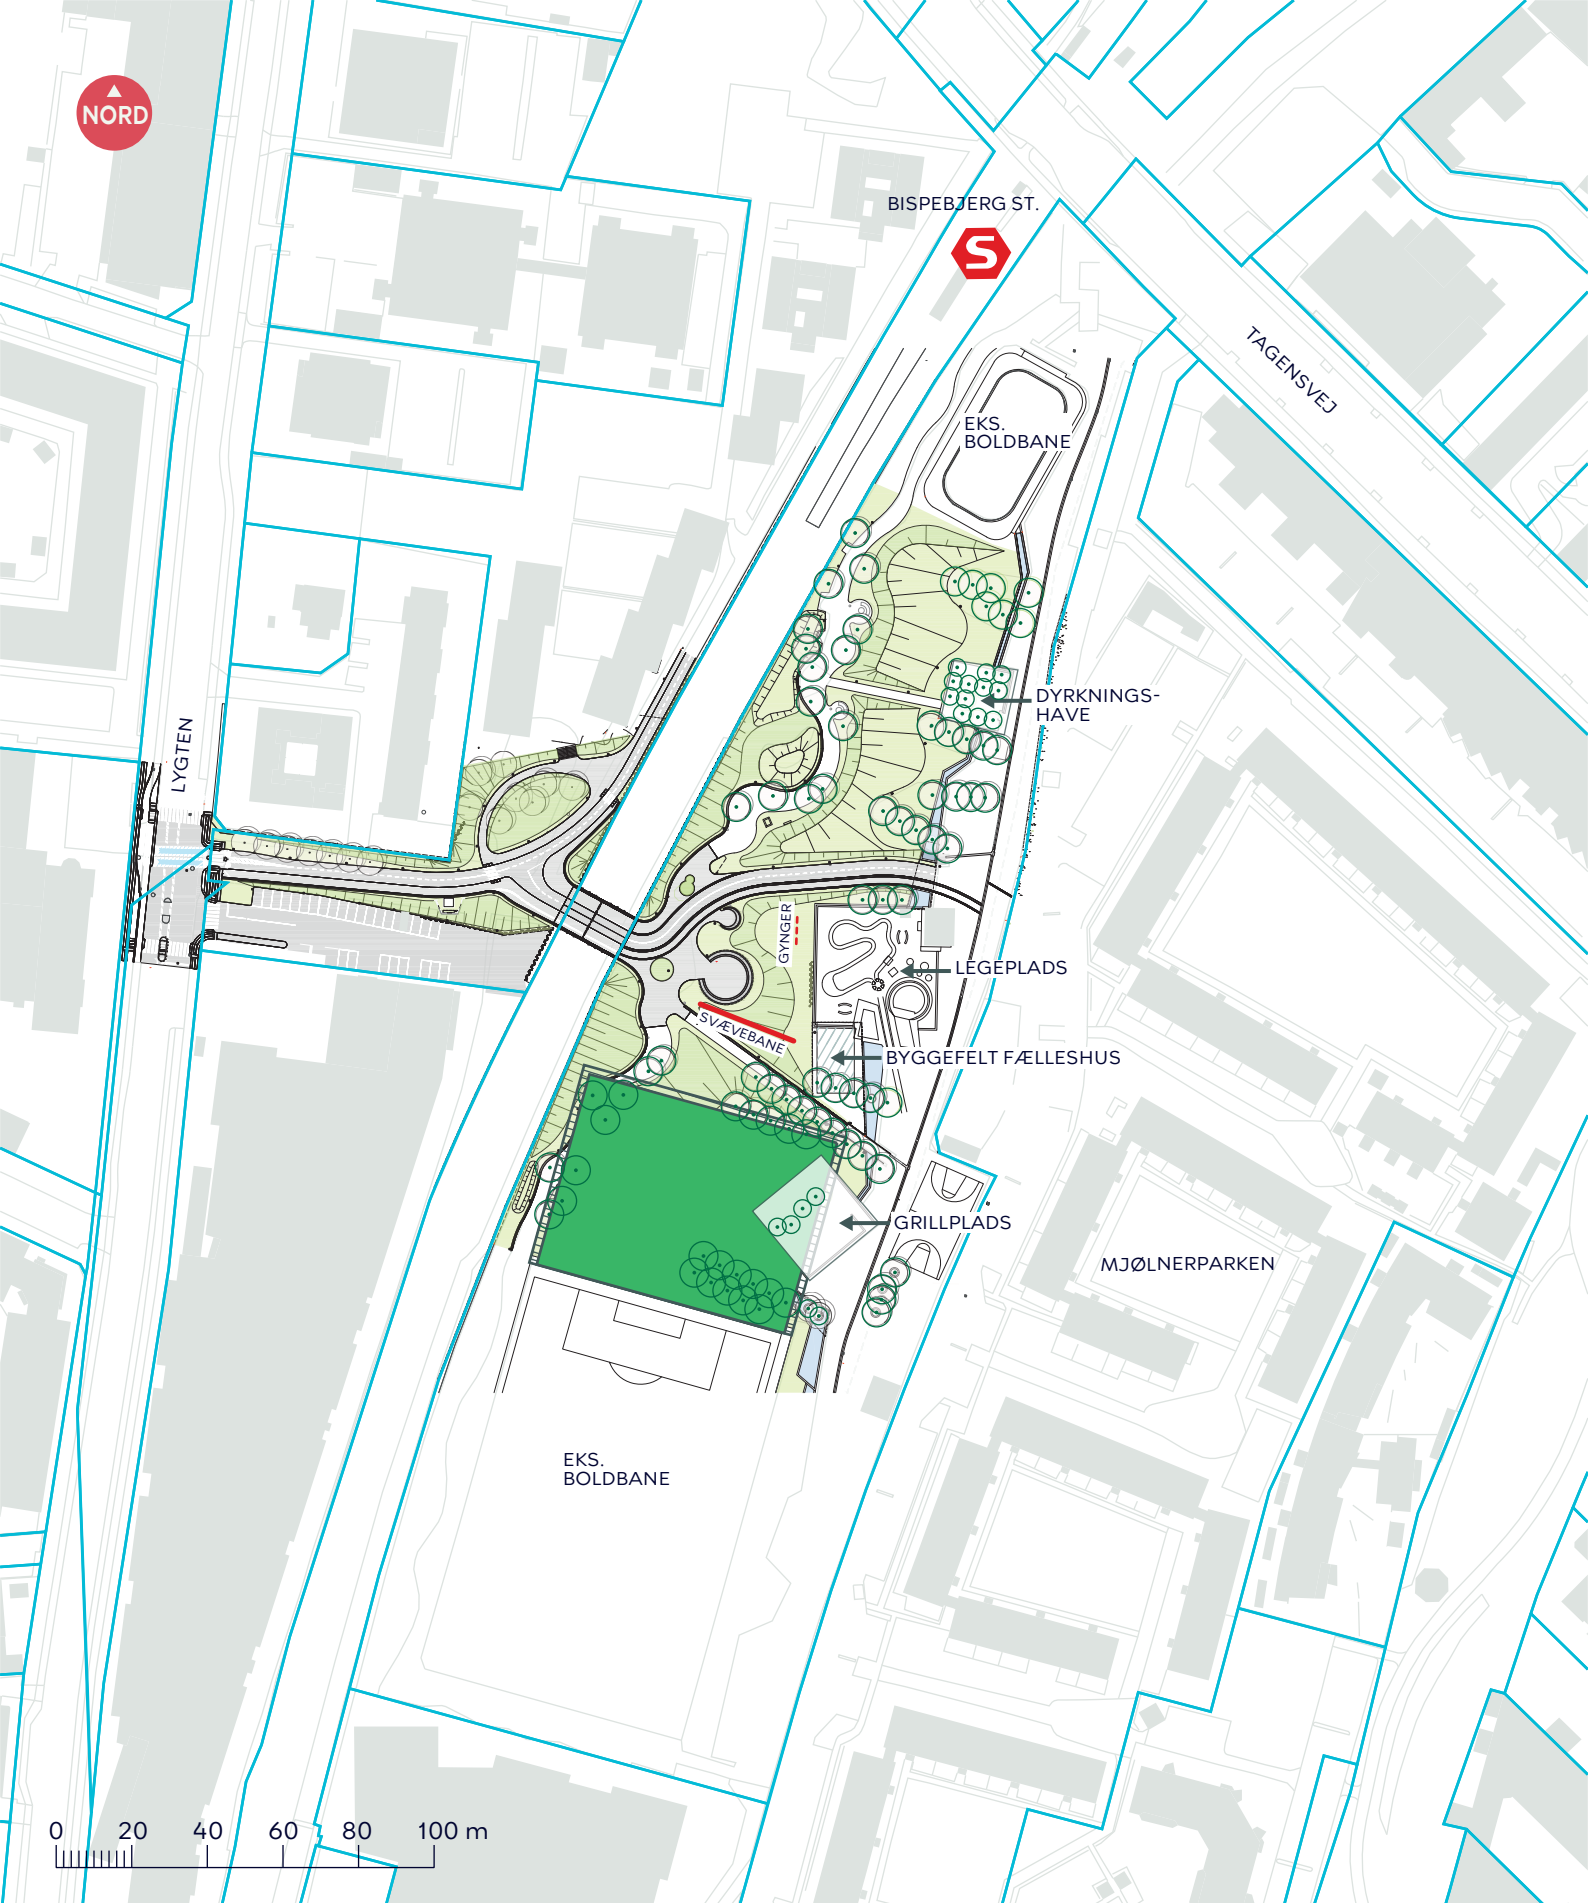

- Matrikelskel
- Kunstgræsbane (mål 52,2 x 68 m)
- Sikkerhed-/driftszone (bredde 2 m)
- Træ

KUNSTGRÆSBANE I MIMERSPARKEN

Nørrebro

Oversigtskort, sydlige bane

BILAG 7.1

