


Adresseforslag Kongelysgangen og Persillegangen

Kongelundsvej



Hf. 1907
Matr. nr. 17 Sundby Overdrev,
København
Målforhold 1:900
Dato 19-02-2015

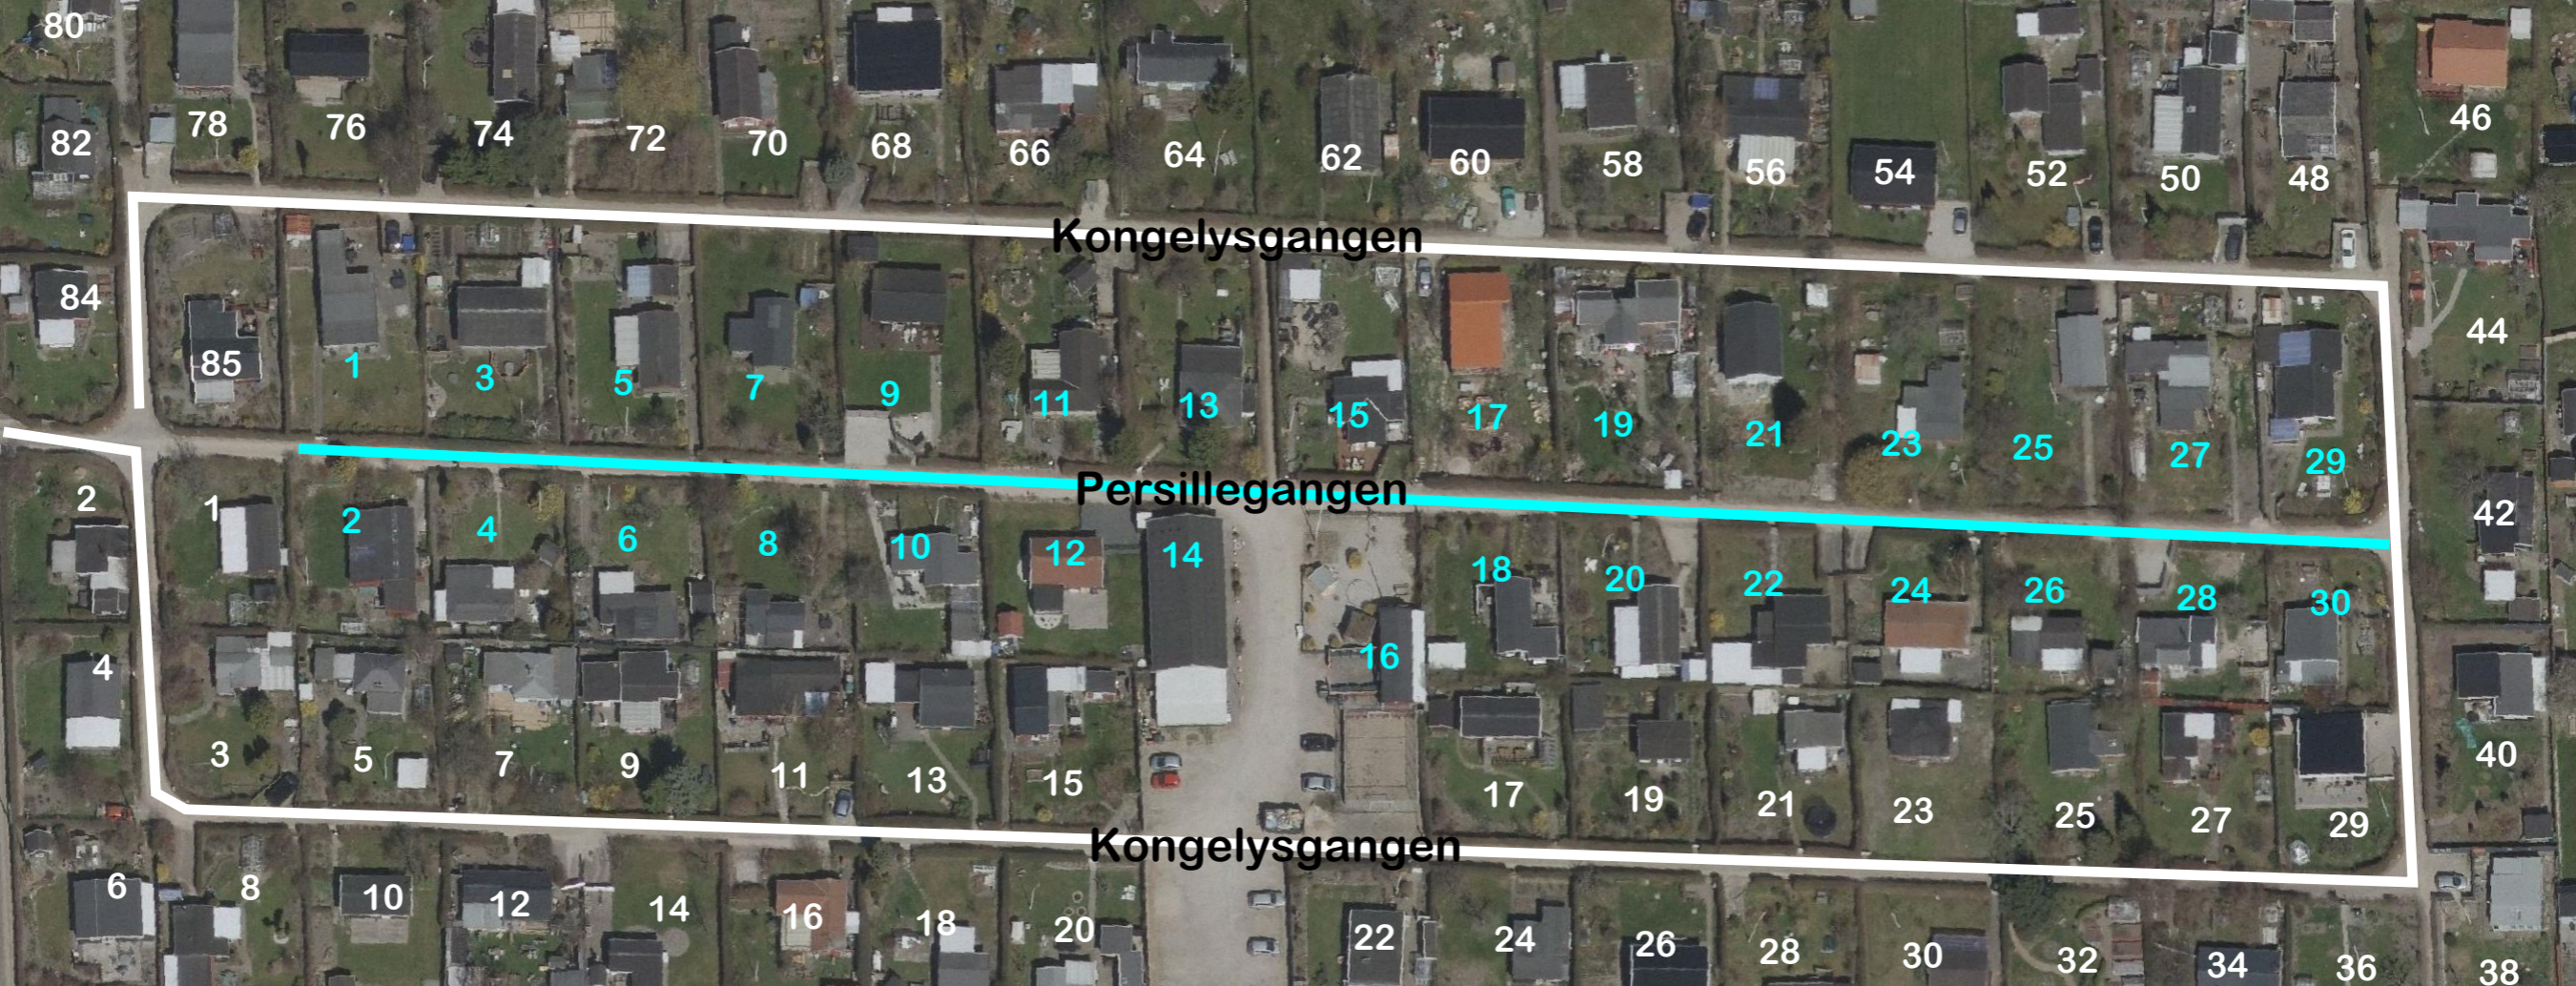