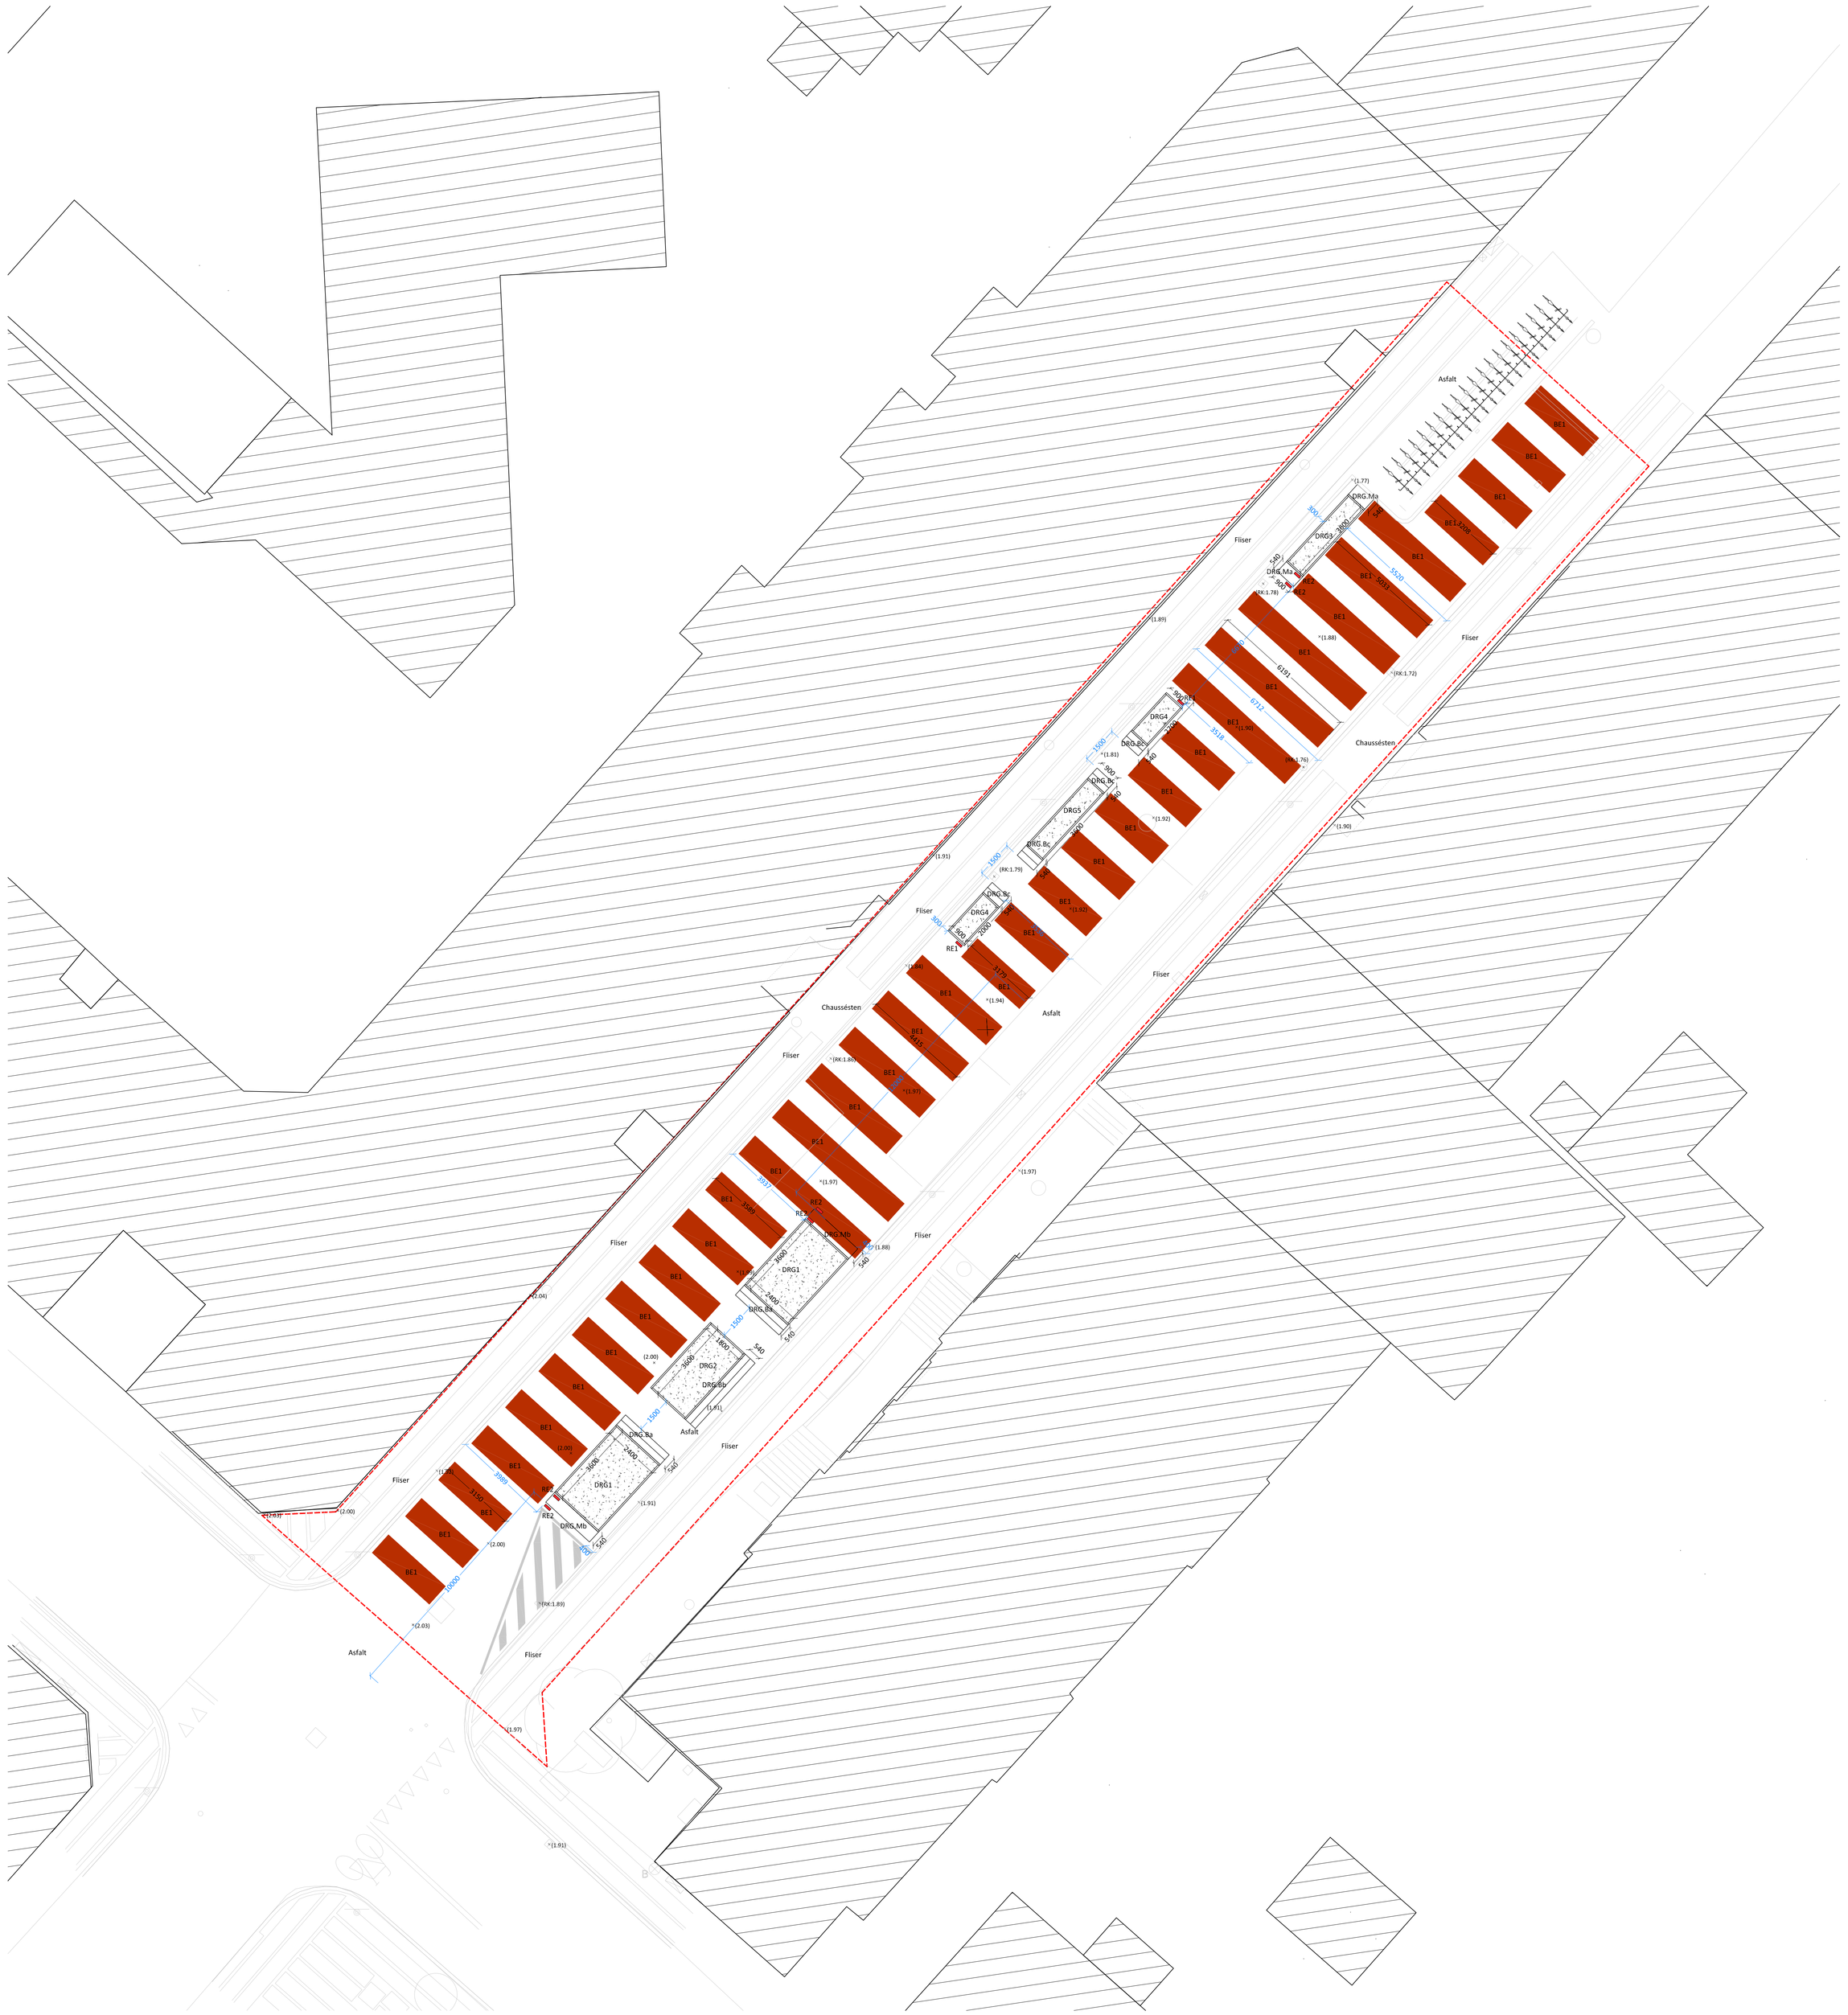

SIGNATURFORKLARING

Projektafgrænsning

(X.XX) Eks. terrænkote

[RK:X.XX] Eks. ristkote

XXX Dimensioner på plantekasser og bemaling

XXX Afstande, bredder på veje mm.

Afsætning, hjælpelinje

INVENTAR

RE1 Refleksplade i stål, rød, 5x20 cm
Placeres på lodret kant på plantekasse i øverste hjørne. Placeres 5 cm fra begge kanter.
Placeres lodret.

RE2 Refleksplade i stål, rød, 5x20 cm
Placeres på lodret kant på TT-moduls "ben"/bænk i øverste hjørne. Placeres 5 cm fra begge kanter.
Placeres vandret.

DRG1 Plantebed, beton
Antal: 1 stk
(B, L, H): 2.4x3.6x0.9 m
Bænke på 1 side
TT-dæk på 1 side
Hjørner: 4
Areal: 8,2 m^2
Rumfang: 7,4 m^3

CUG2 Plantebed, beton
Antal: 1 stk
(B, L, H): 1.8x3.6x0.9 m
Bænke på 1 side
Hjørner: 4
Areal: 6,3 m^2
Rumfang: 5,7 m^3

DRG3 Plantebed, beton
Antal: 1 stk
(B, L, H): 0.9x3.6x0.6 m
TT-dæk på 2 sider
Hjørner: 4
Areal: 1,4 m^2
Rumfang: 0,8 m^3

DRG4 Plantebed, beton
Antal: 2 stk
(B, L, H): 0.9x2.0x0.6 m
Bænke på 1 side
Hjørner: 4
Areal: 1,4 m^2
Rumfang: 0,8 m^3

DRG5 Plantebed, beton
Antal: 2 stk
(B, L, H): 0.9x3.6x0.6 m
Bænke på 2 sider
Hjørner: 4
Areal: 2,8 m^2
Rumfang: 1,7 m^3

DRG.Ba Bænk, TT
Antal: 2 stk
Højde, bedkant: 900 mm
Siddehøjde: 450 mm
Dybde: 600 mm
Bredde: 2,4 m

DRG.Bb Bænk, TT
Antal: 1 stk
Højde, bedkant: 900 mm
Siddehøjde: 450 mm
Dybde: 600 mm
Bredde: 3,6 m

DRG.Bc Bænk, TT
Antal: 4 stk
Højde, bedkant: 600 mm
Siddehøjde: 450 mm
Dybde: 600 mm
Bredde: 0,9 m

DRG.Ma TT-modul uden bænk
Antal: 4 stk
Højde, bedkant: 600 mm
Bredde: 0,9 m

DRG.Mb TT-modul uden bænk
Antal: 1 stk
Højde, bedkant: 900 mm
Bredde: 2,4 m

Plantekasser etableres med systemjord og planter iht. GB3.0.A_K02_H5_N500_Detaljetegninger, inkl. tværsnit

MARKERINGER

BE1 Bemaling, bredde: 1 m, mellemrum: 1 m
20 cm afstand til kanter og div. inventar
Farve: Farve aftales med bygherre
Opstribning og afmærkning: Se afmærkningsplan

Note:
Benævnte materialer for belægninger henviser alle til eksisterende forhold.

0 1 2,5 5 10 m

FORELØBIGT TRYK
17.12.2025

NOTE: Grundlag i henhold til Tvilum Landinspektørfirma

Dato	Tegn.	Godk.	Revisionstekst

KØBENHAVNS KOMMUNE

THIRD NATURE

Bylivsgader Apterings-, kote- og afsætningsplan	Projektnr.: 283	Fasebenævnelse: Projektforslag	Dato: 05.02.2026
	Projekteret/tegnet: KIL	Kontrolleret: ABH	Godkendt: FFTM
Dronningensgade	Målforhold: 1:100	Projektleder i Københavns Kommune: Stefan Snyder Larsen	
	Tegningsformat: A0	Tegningsnr.: DRG_K02_H1_N102	