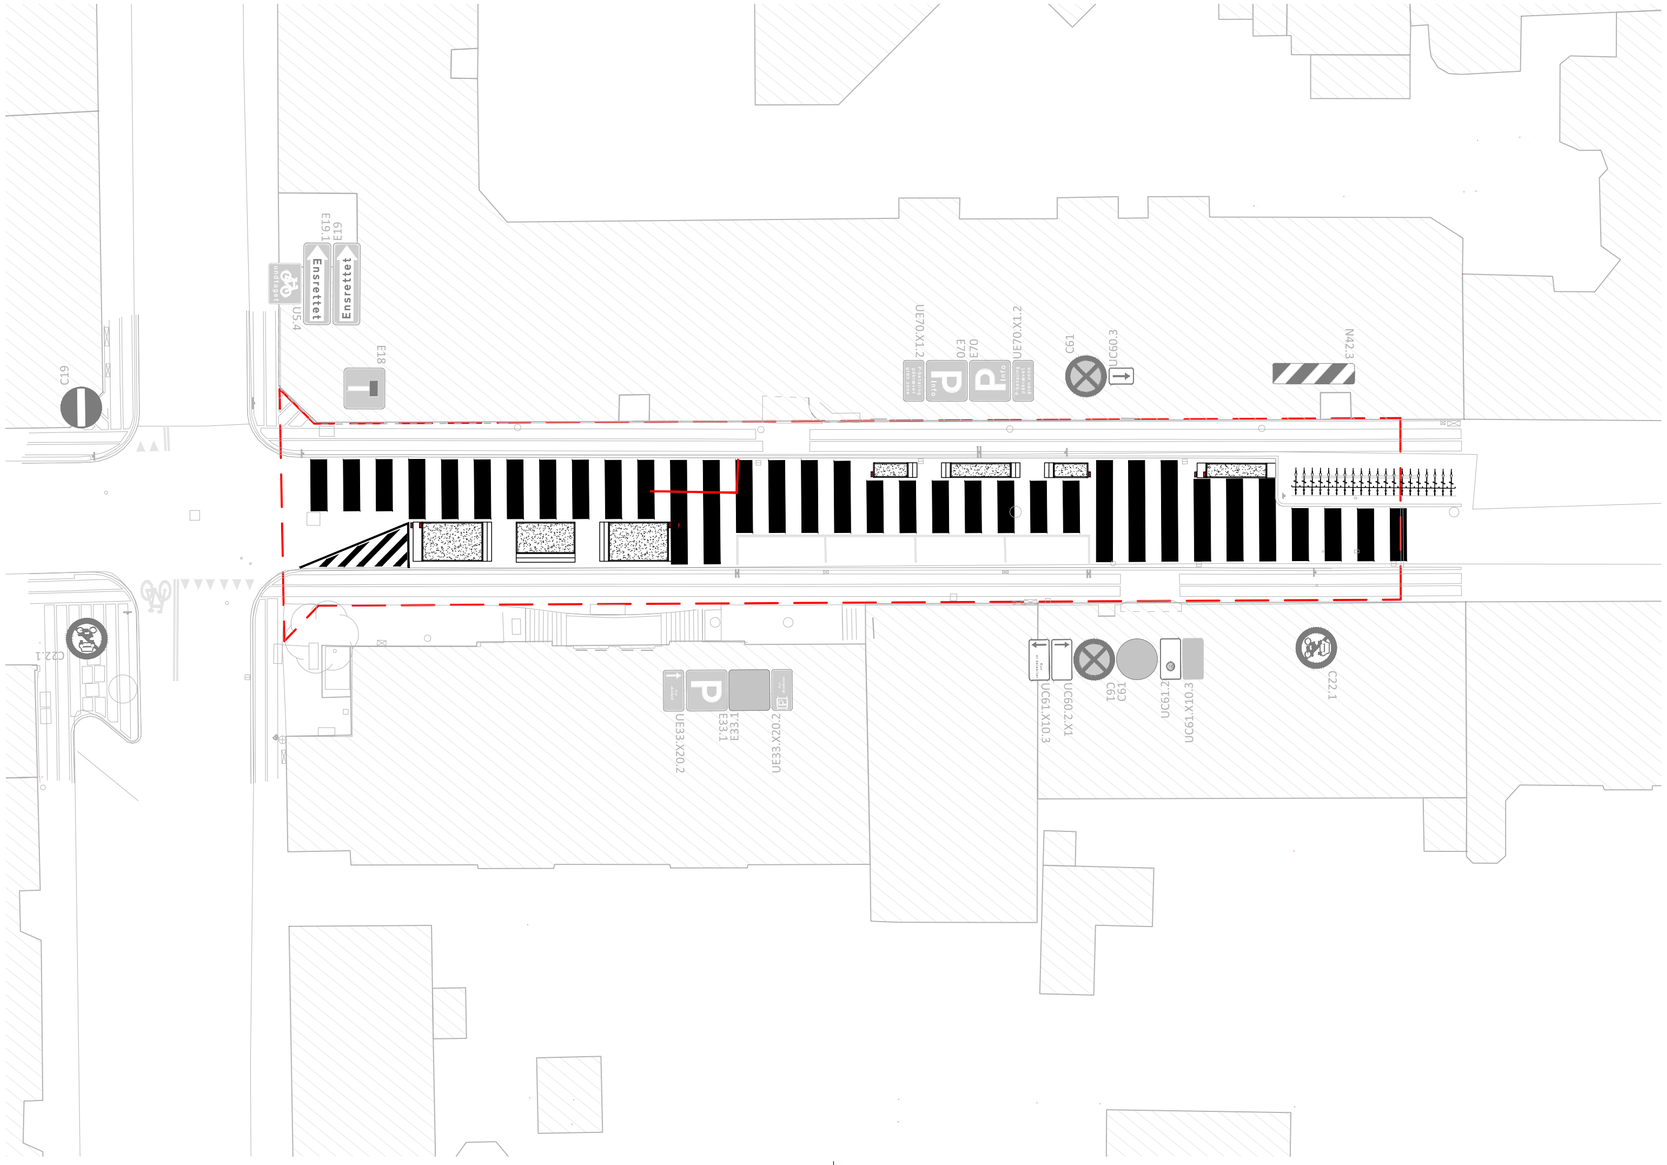

NOTE:

Alle ubenævnte mål er i meter.

Koordinatsystemet er DKTM3 / ETRS89

Projektgrundlag:
Landinspektøropmåling er udført den 15. august 2025.
Grundkort, er af vejledende karakter og uden ansvar for nøjagtigheden.
Eksisterende forhold fremgår nedtonet grå.

Kørebaneafmærkning:
Afmærkning på kørebanen skal være 'Type C' i termoplast med lang holdbarhed. Afmærkningen skal udføres iht. Vejdirektoratets gældende håndbøger for "Afmærkning på kørebanen" og bekendtgørelserne "Bekendtgørelse om vejafmærkning" og "Bekendtgørelse om anvendelse af vejafmærkning".

SIGNATUR

Projektgrænse

Eksisterendeforhold

Afmærkning, Q 45 spærreflade, 0,3 x 0,5 m

Afmærkning, Q 46,2 smal ubrudt kantlinje, 0,1 m

Afmærkning, 1,0 - 1,0 m x med variable længde

Afmærkning, eksisterende

Afmærkning, demarkeres

Stander, eksisterende

E18 Tavle, eksisterende

Foreløbigt tryk - Ej til udførelse 15-12-2025

R	Dato	Tegn.	Godk.	Revisiontekst
a				
b				
c				
d				
e				
f				
g				

LINQ

LINQ Trafikrådgivning ApS
Egebækvej 98
2850 Nærum
www.LINQtrafik.dk

Bylivsgadepuljen 3A Afmærkningsplan	Projektnr.: KKBLG	Fasebenævnelse: Projektforslag	Dato: 05/02-2026
	Projekteret / tegnet: Jørgen	Kontrolleret: Jimmy	Godkendt: Jimmy
Dronningensgade	Målforhold: 1:250	Bygherrens ansvarlige: Stefan Snyder Larsen	
	Tegningsformat: 630 X 297 mm	Tegningsnr.: DRG_K20_H1_N201	