
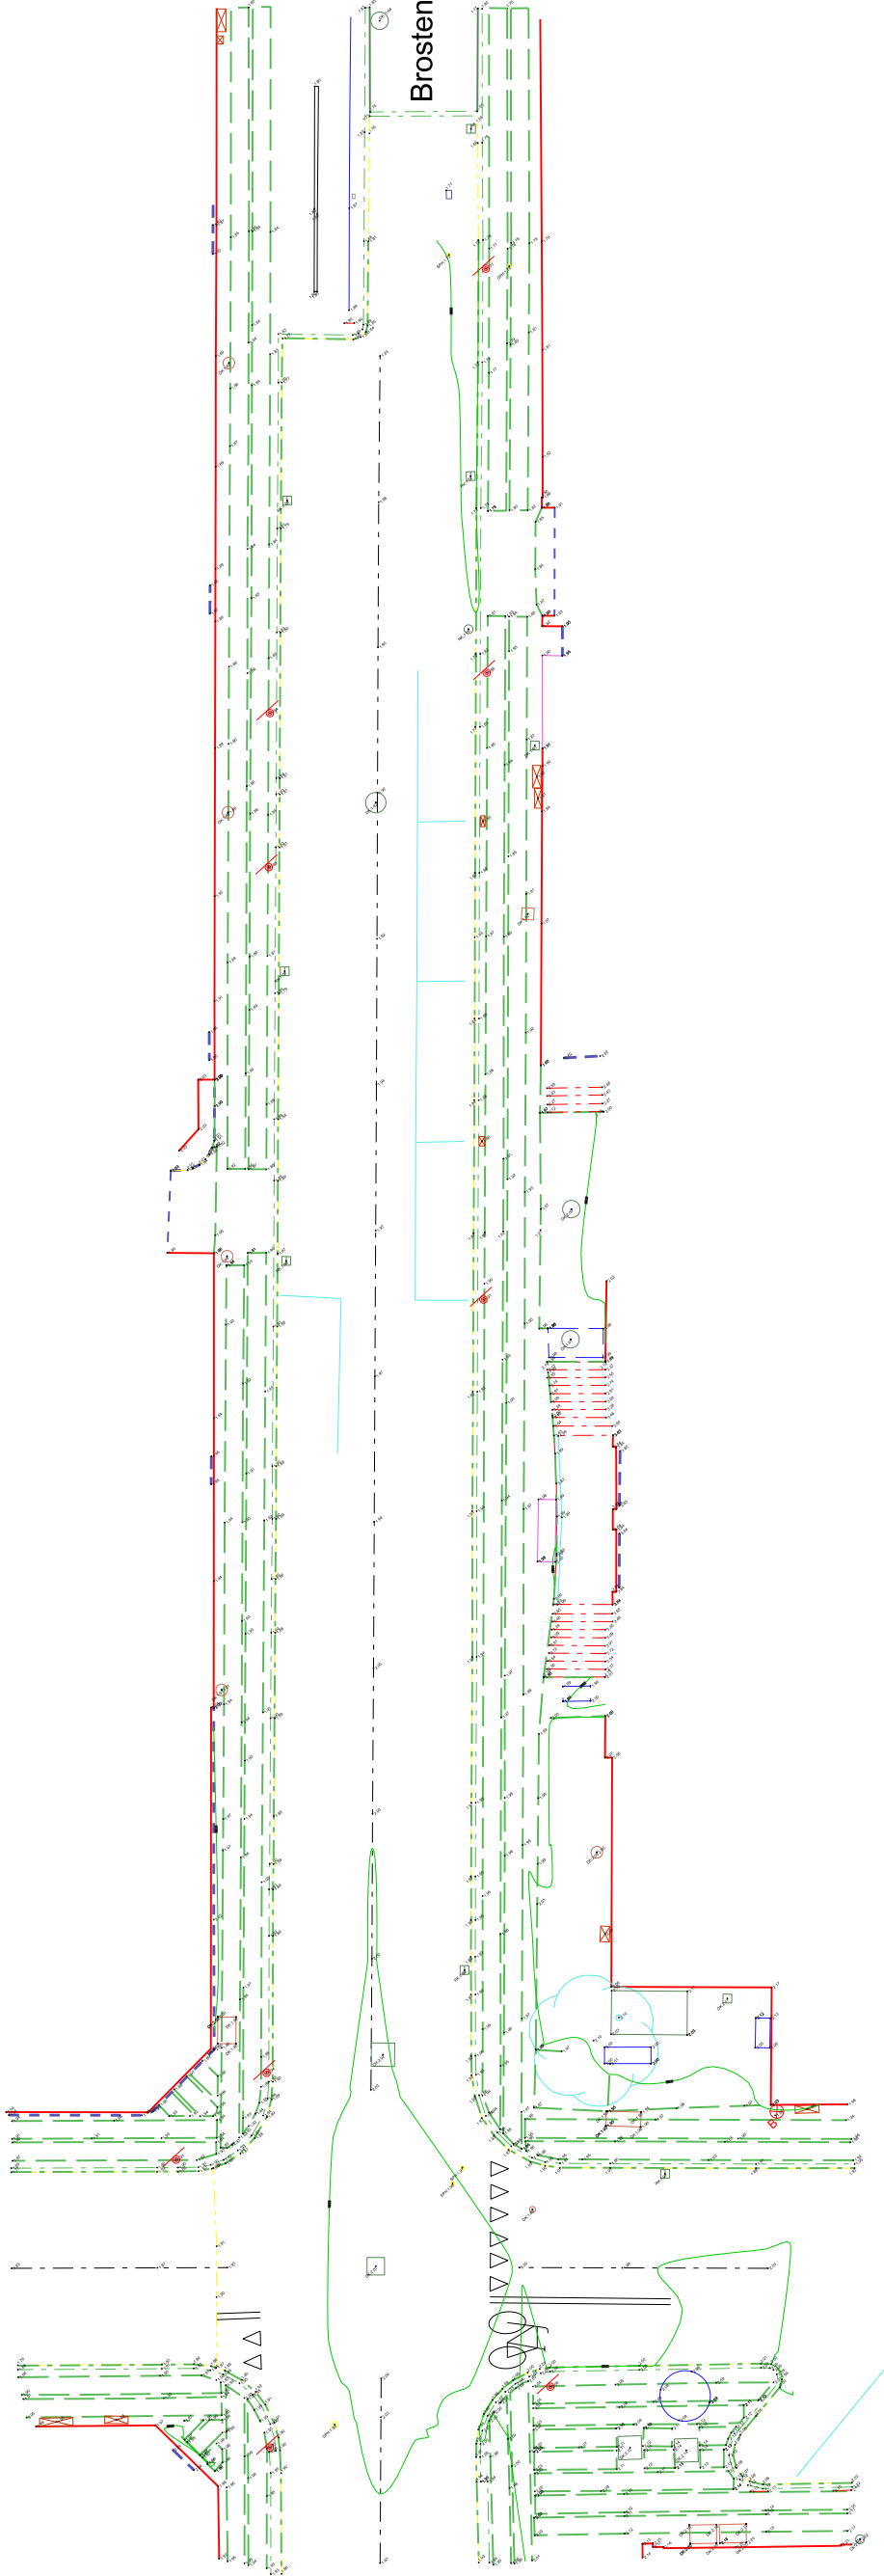


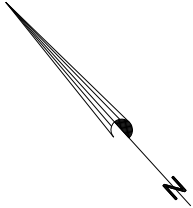

Dronningsensgade - Sofiegade 13A, 1418 København	
Matr.nr.:	
Beliggende: Dronningsensgade - Sofiegade 13A, 1418 København	
J.nr.: 253791	Mål: 1:250
Revision:	
Sagsansvarlig: Jesper Falk	
Fil: Dronningsensgade_Samlet_DKTM3_DVR90_20250826+20250901_2D_JPA.dgn	
Tlf. 63136800	
www.lifa.dk	
e-mail land@lifa.dk	