



BRYGGENS BASTION

Tegningsbilag til dispensationsansøgning vedr. bygning for centralsug
08.11.2019


SITUATIONSPLAN 1:250

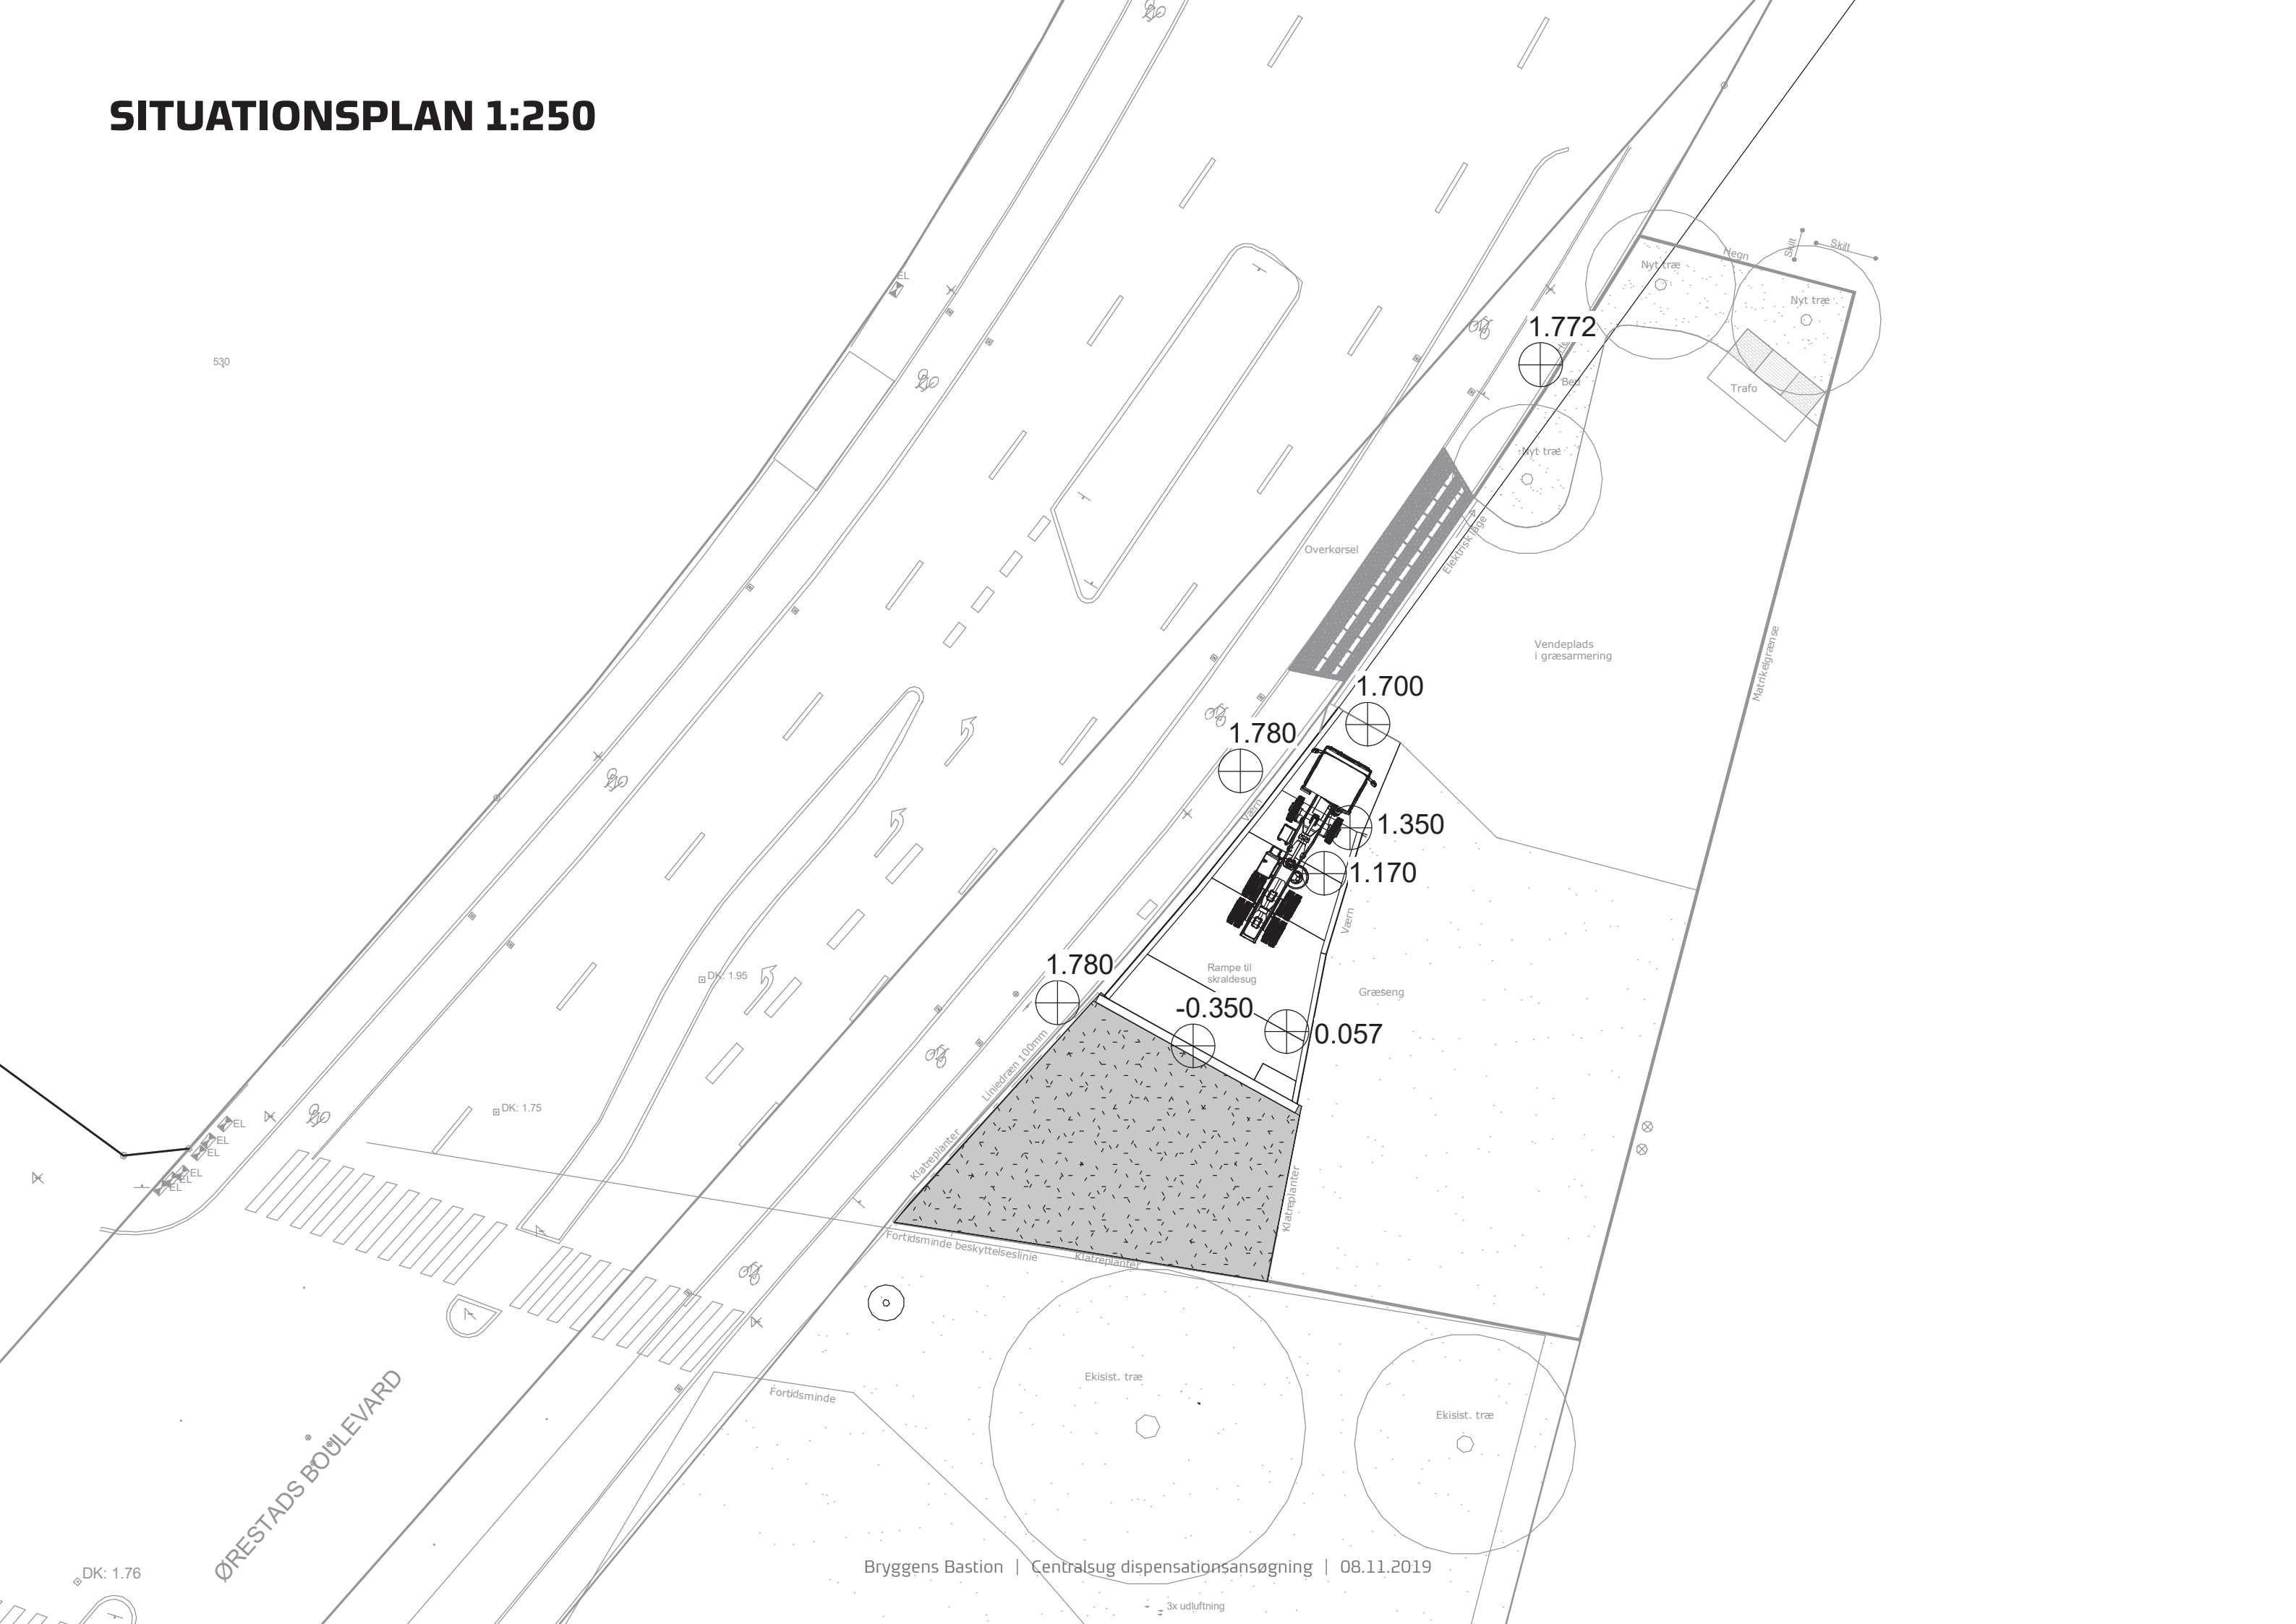

SNIT 1:100

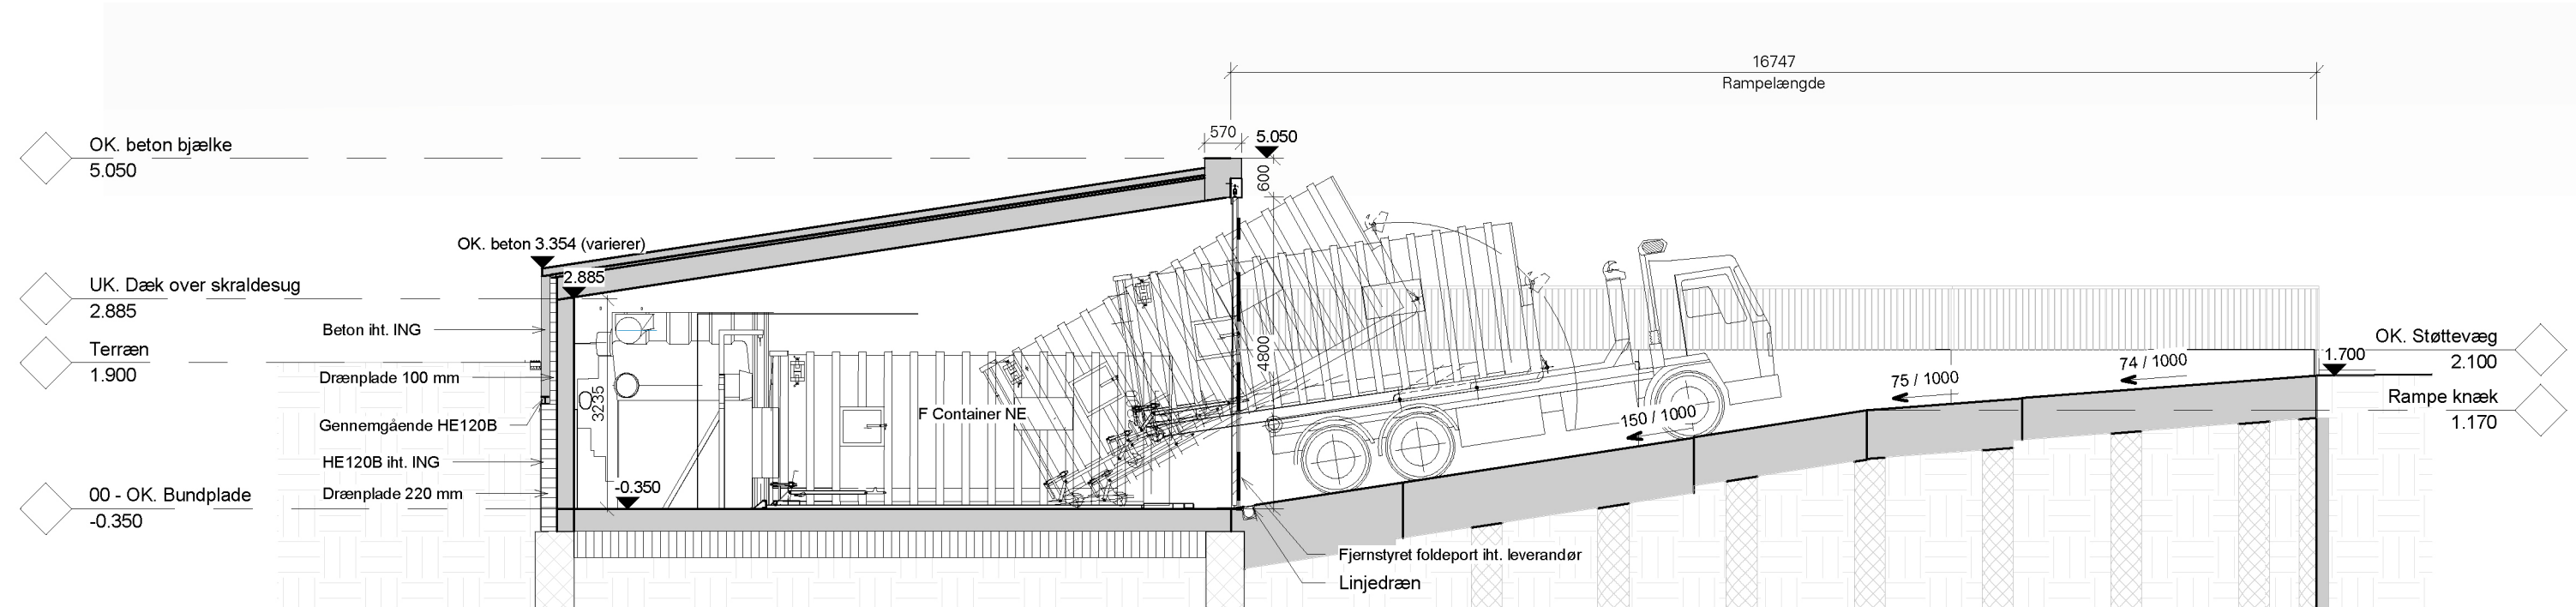

FACADE MOD VEST (ØRESTAD BOULEVARD) 1:100

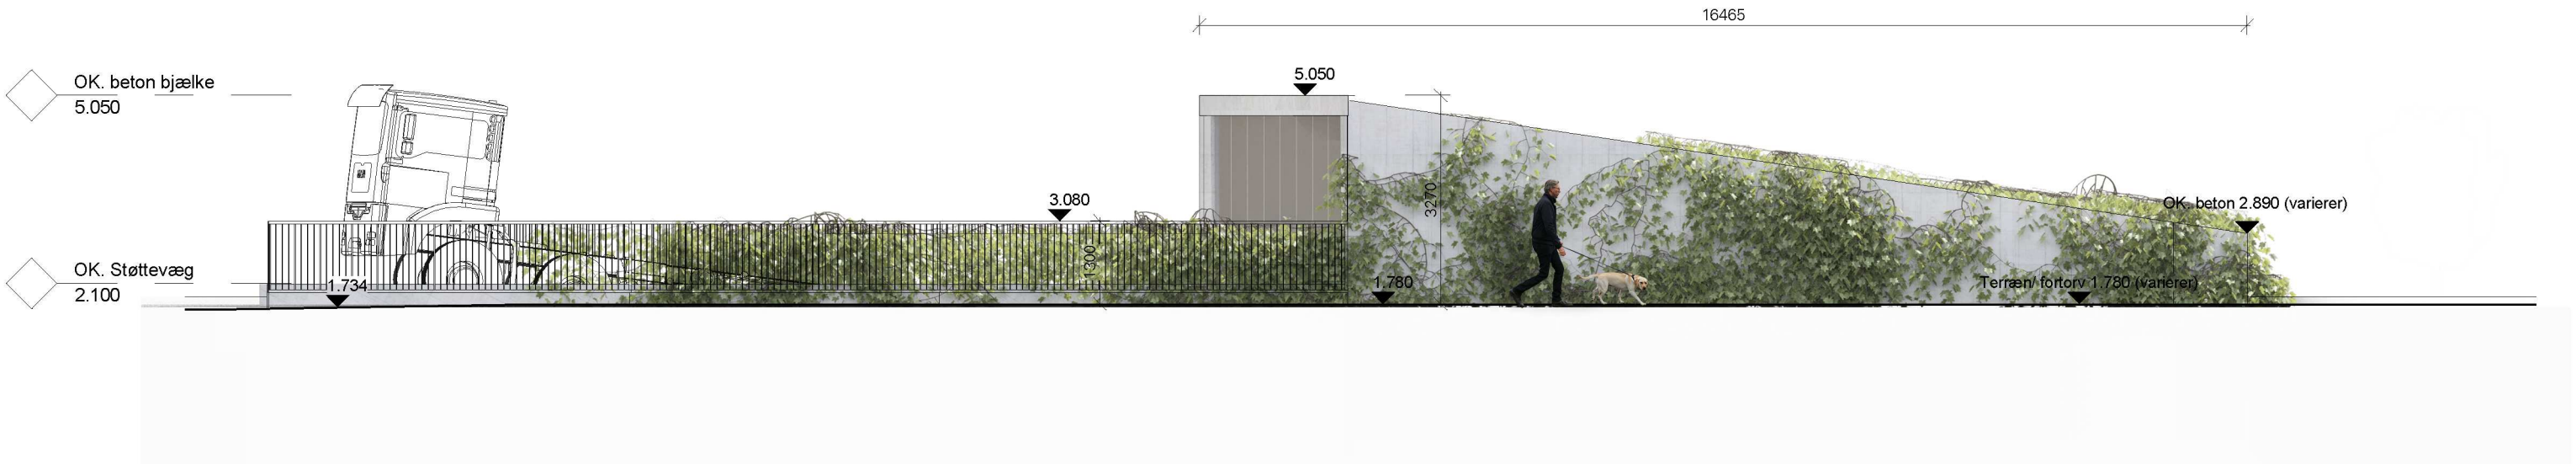

VISUALISERING SET FRA NORD



VISUALISERING SET FRA SYD

