


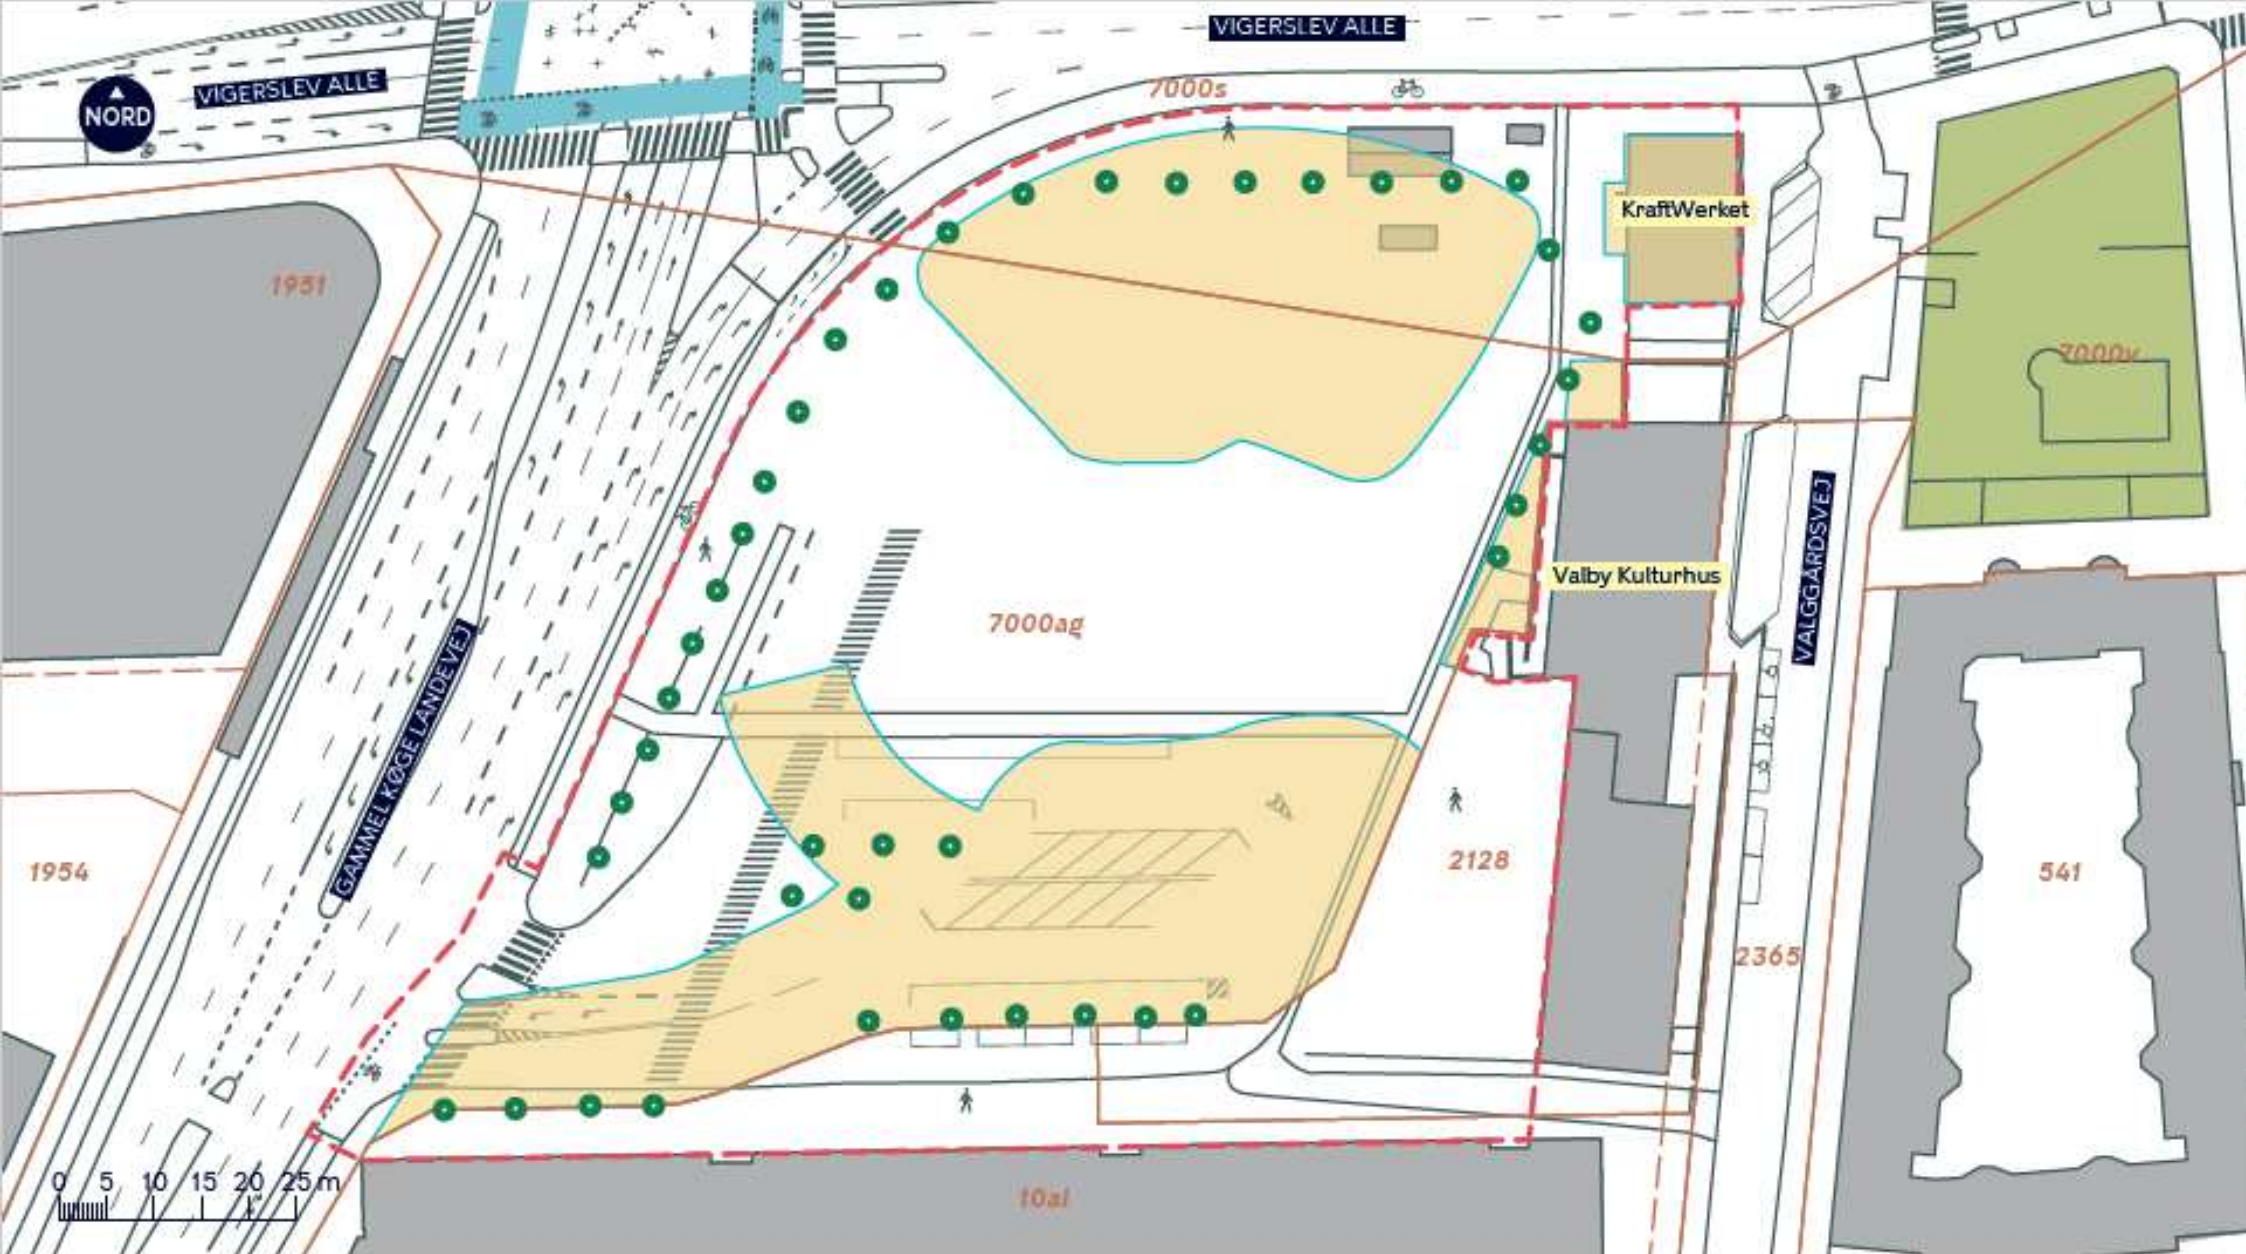

--- Anlægsområde

xxx Eksisterende matrikel

Cykelsti

Fortov

Træ

Vejareal der nedlægges

Ny matrikel

TOFTEGÅRDS PLADS, NEDLÆGGELSE AF VEJAREAL

Valby

Eksisterende forhold - Vejarealer der nedlægges

BILAG 3

