


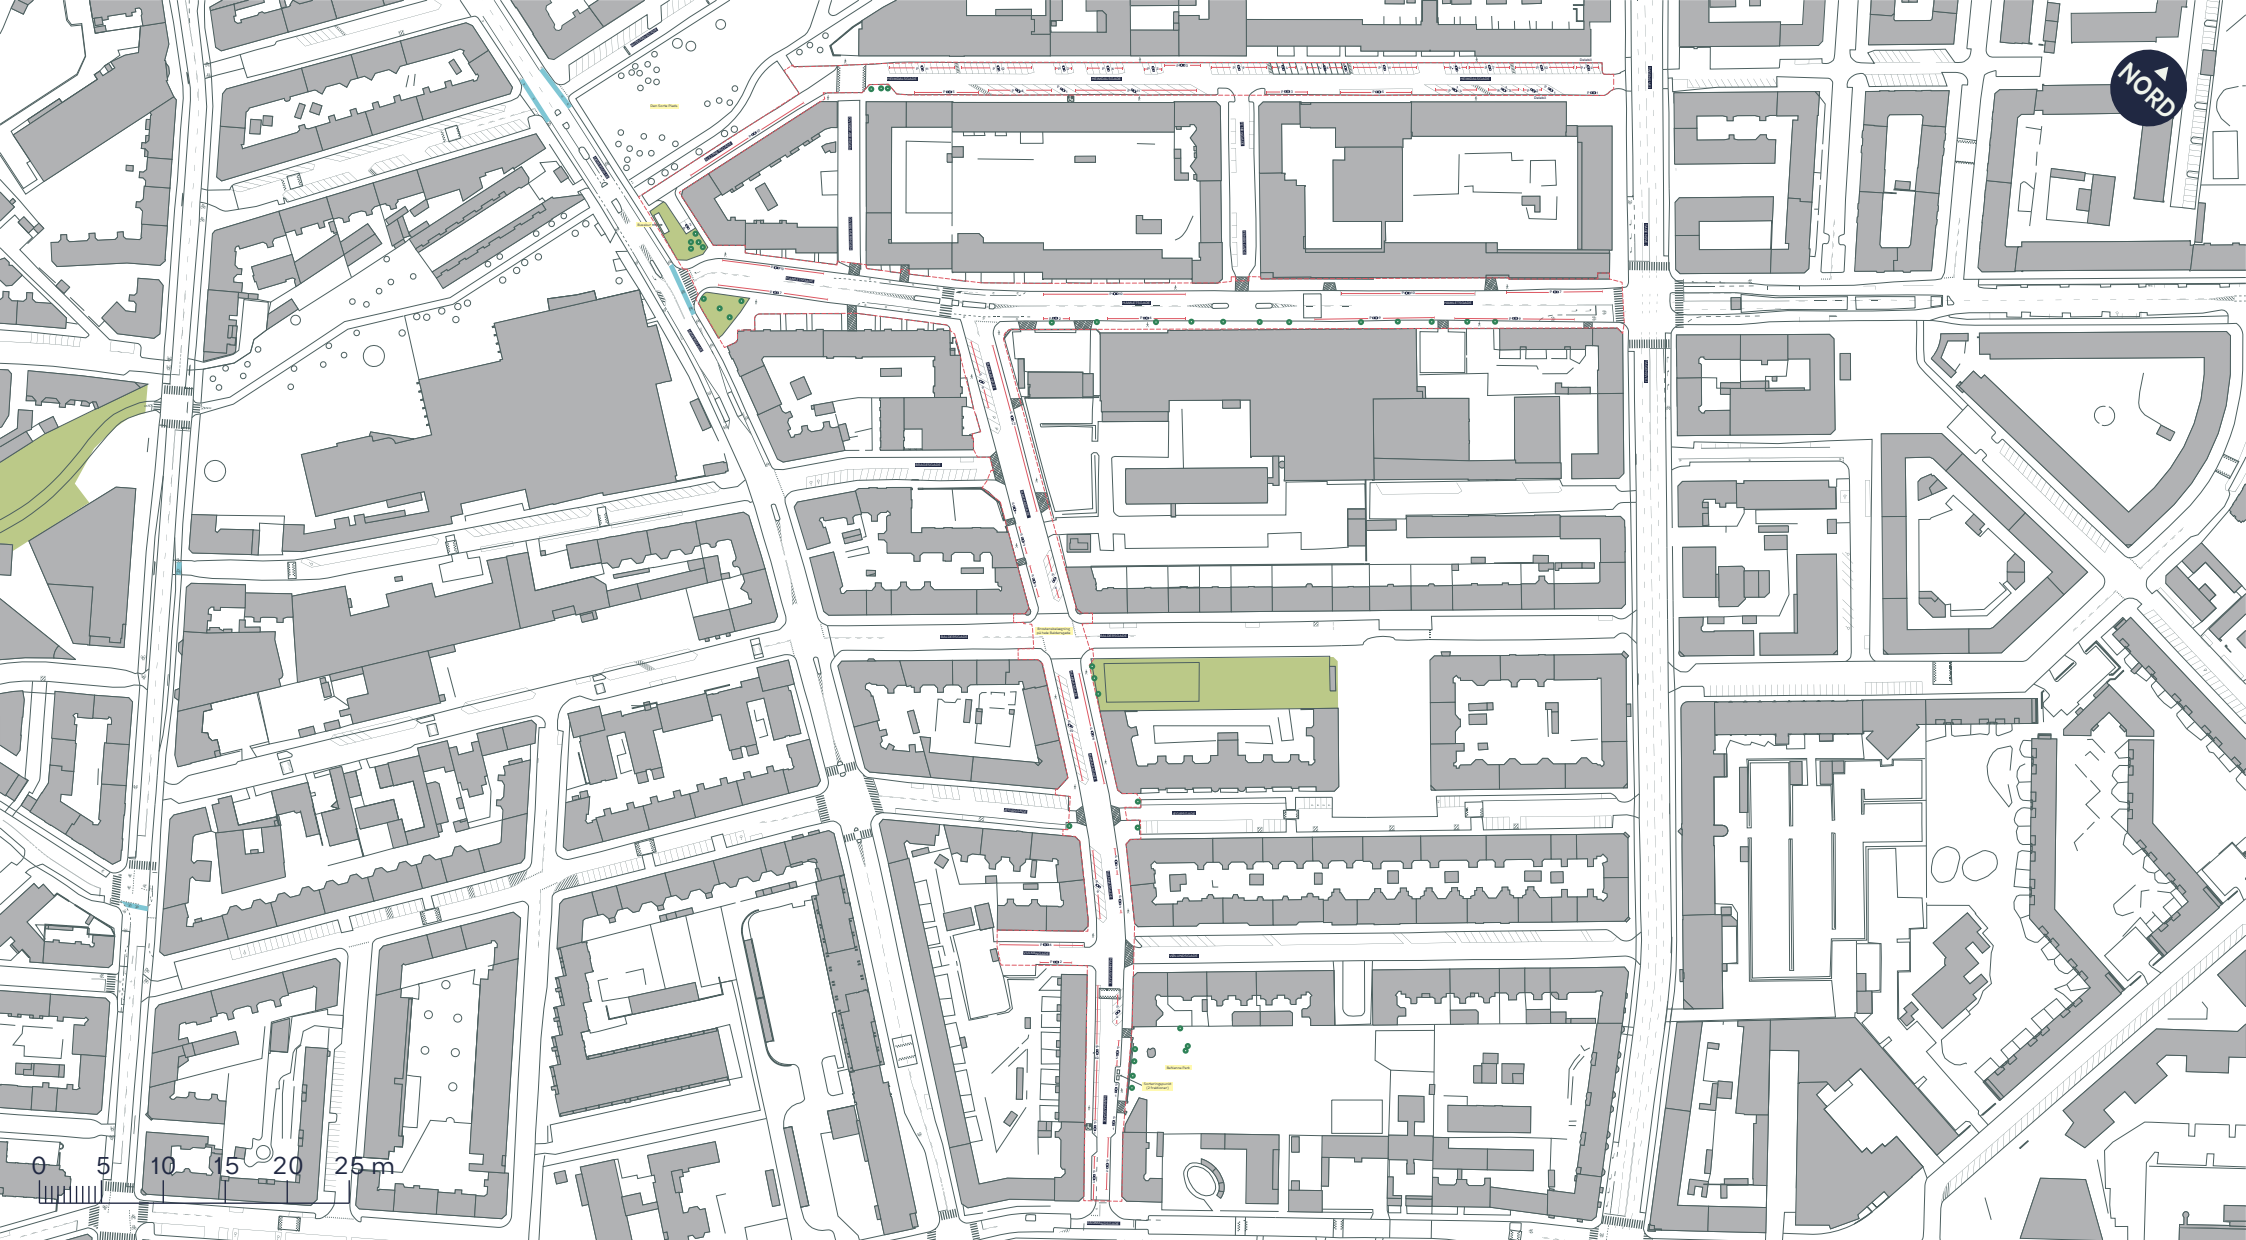

--- Anlægsområde

🚶 Fortov

//// Overkørsel

● Træ


MIMERSGADE, SKYBRUDSSIKRING

Nørrebro

Eksisterende forhold

BILAG 3



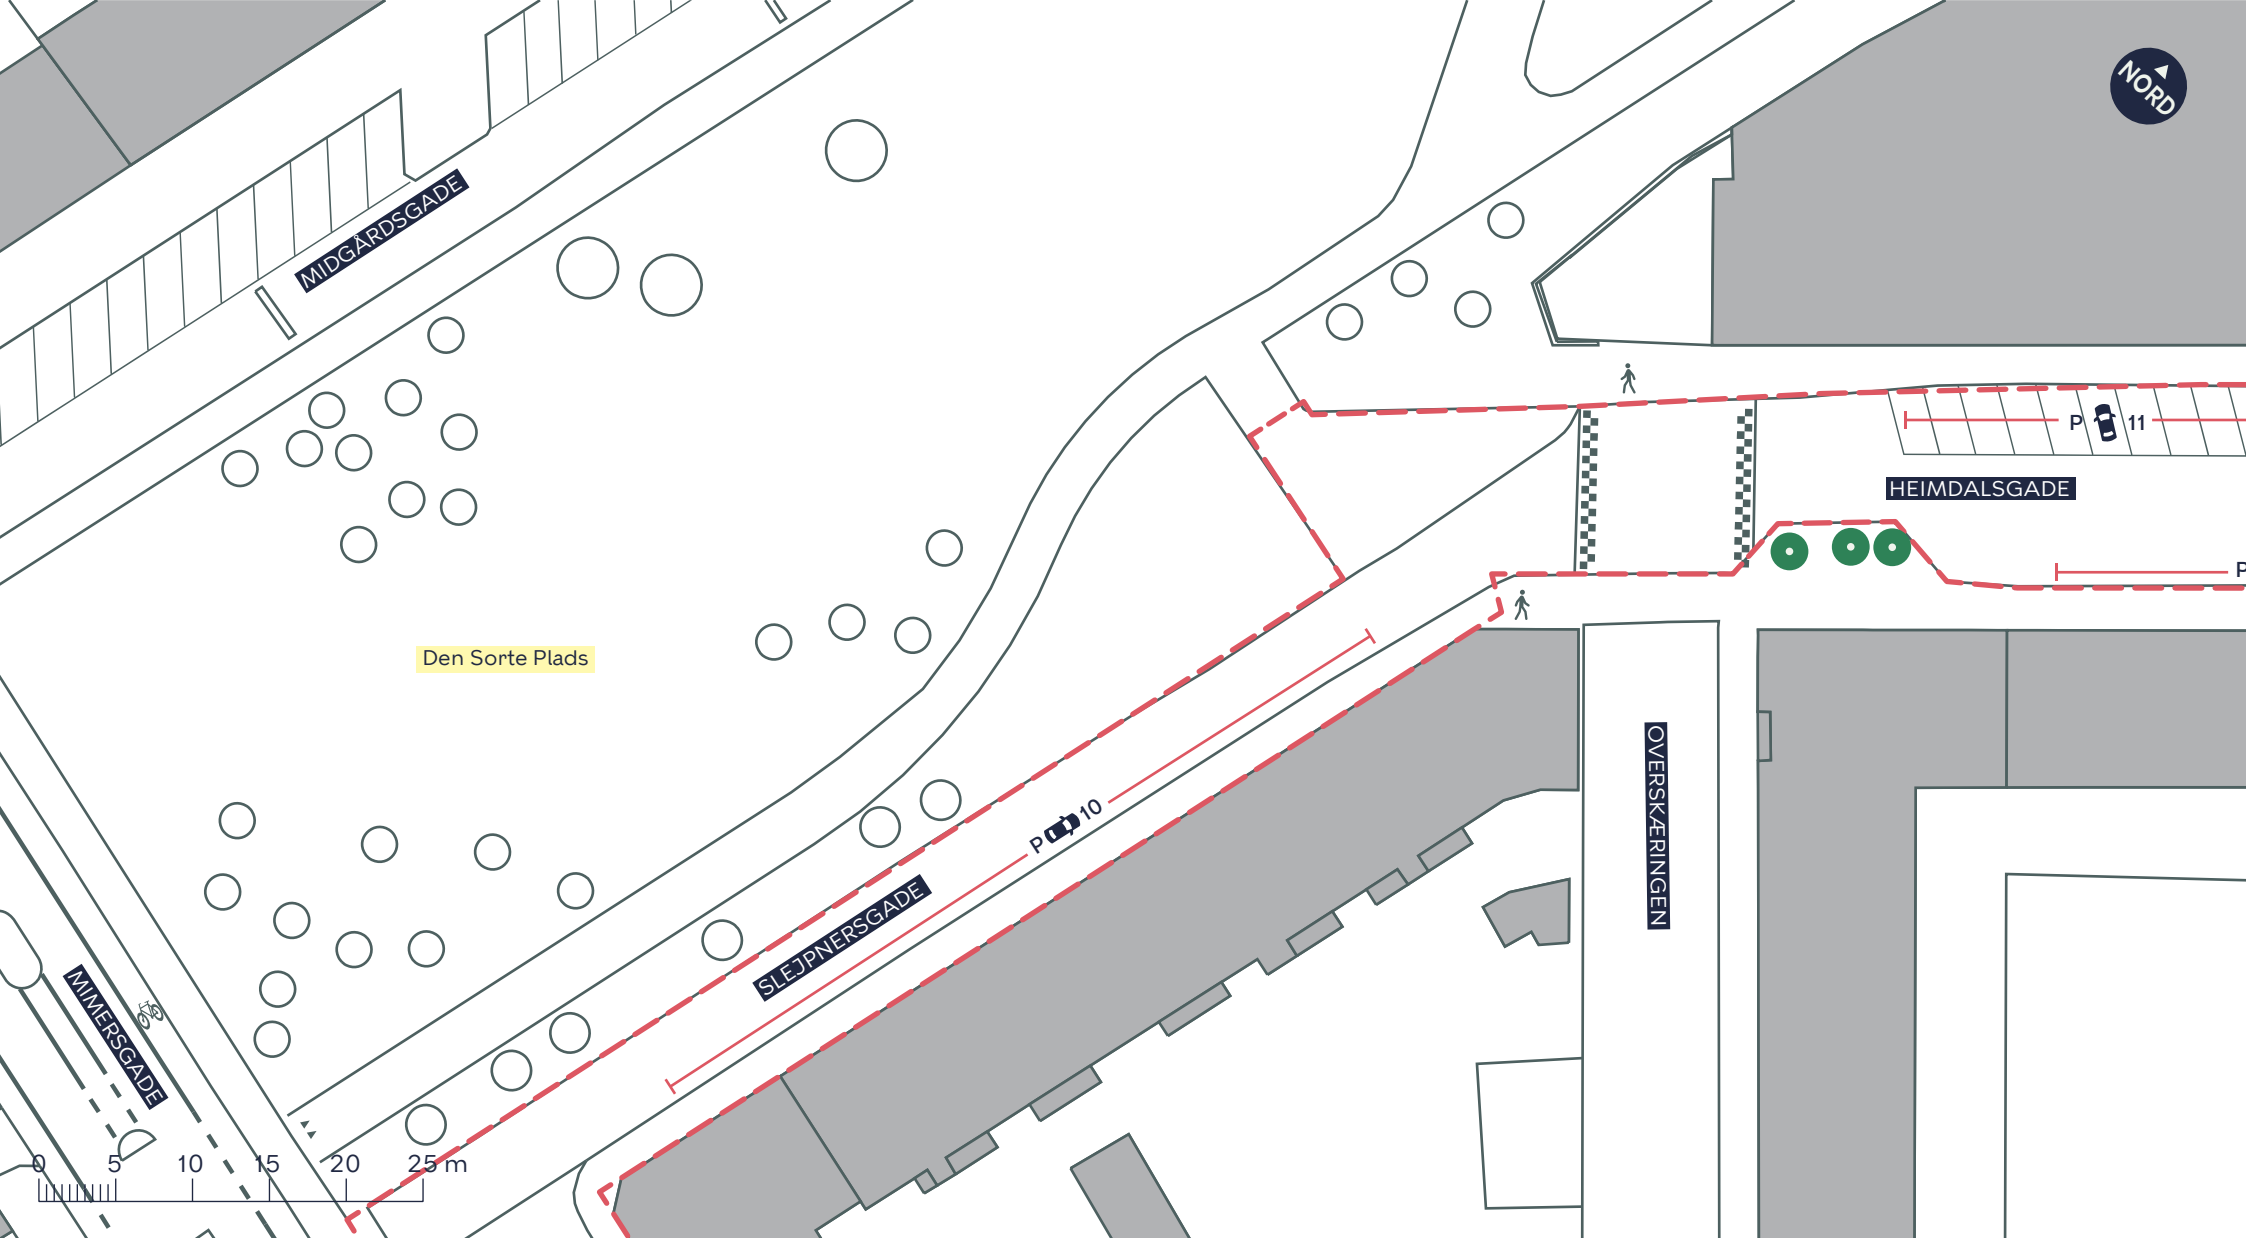

--- Anlægsområde



Fortov



Træ


MIMERSGADE, SKYBRUDSSIKRING

Nørrebro

Eksisterende forhold

BILAG 3A



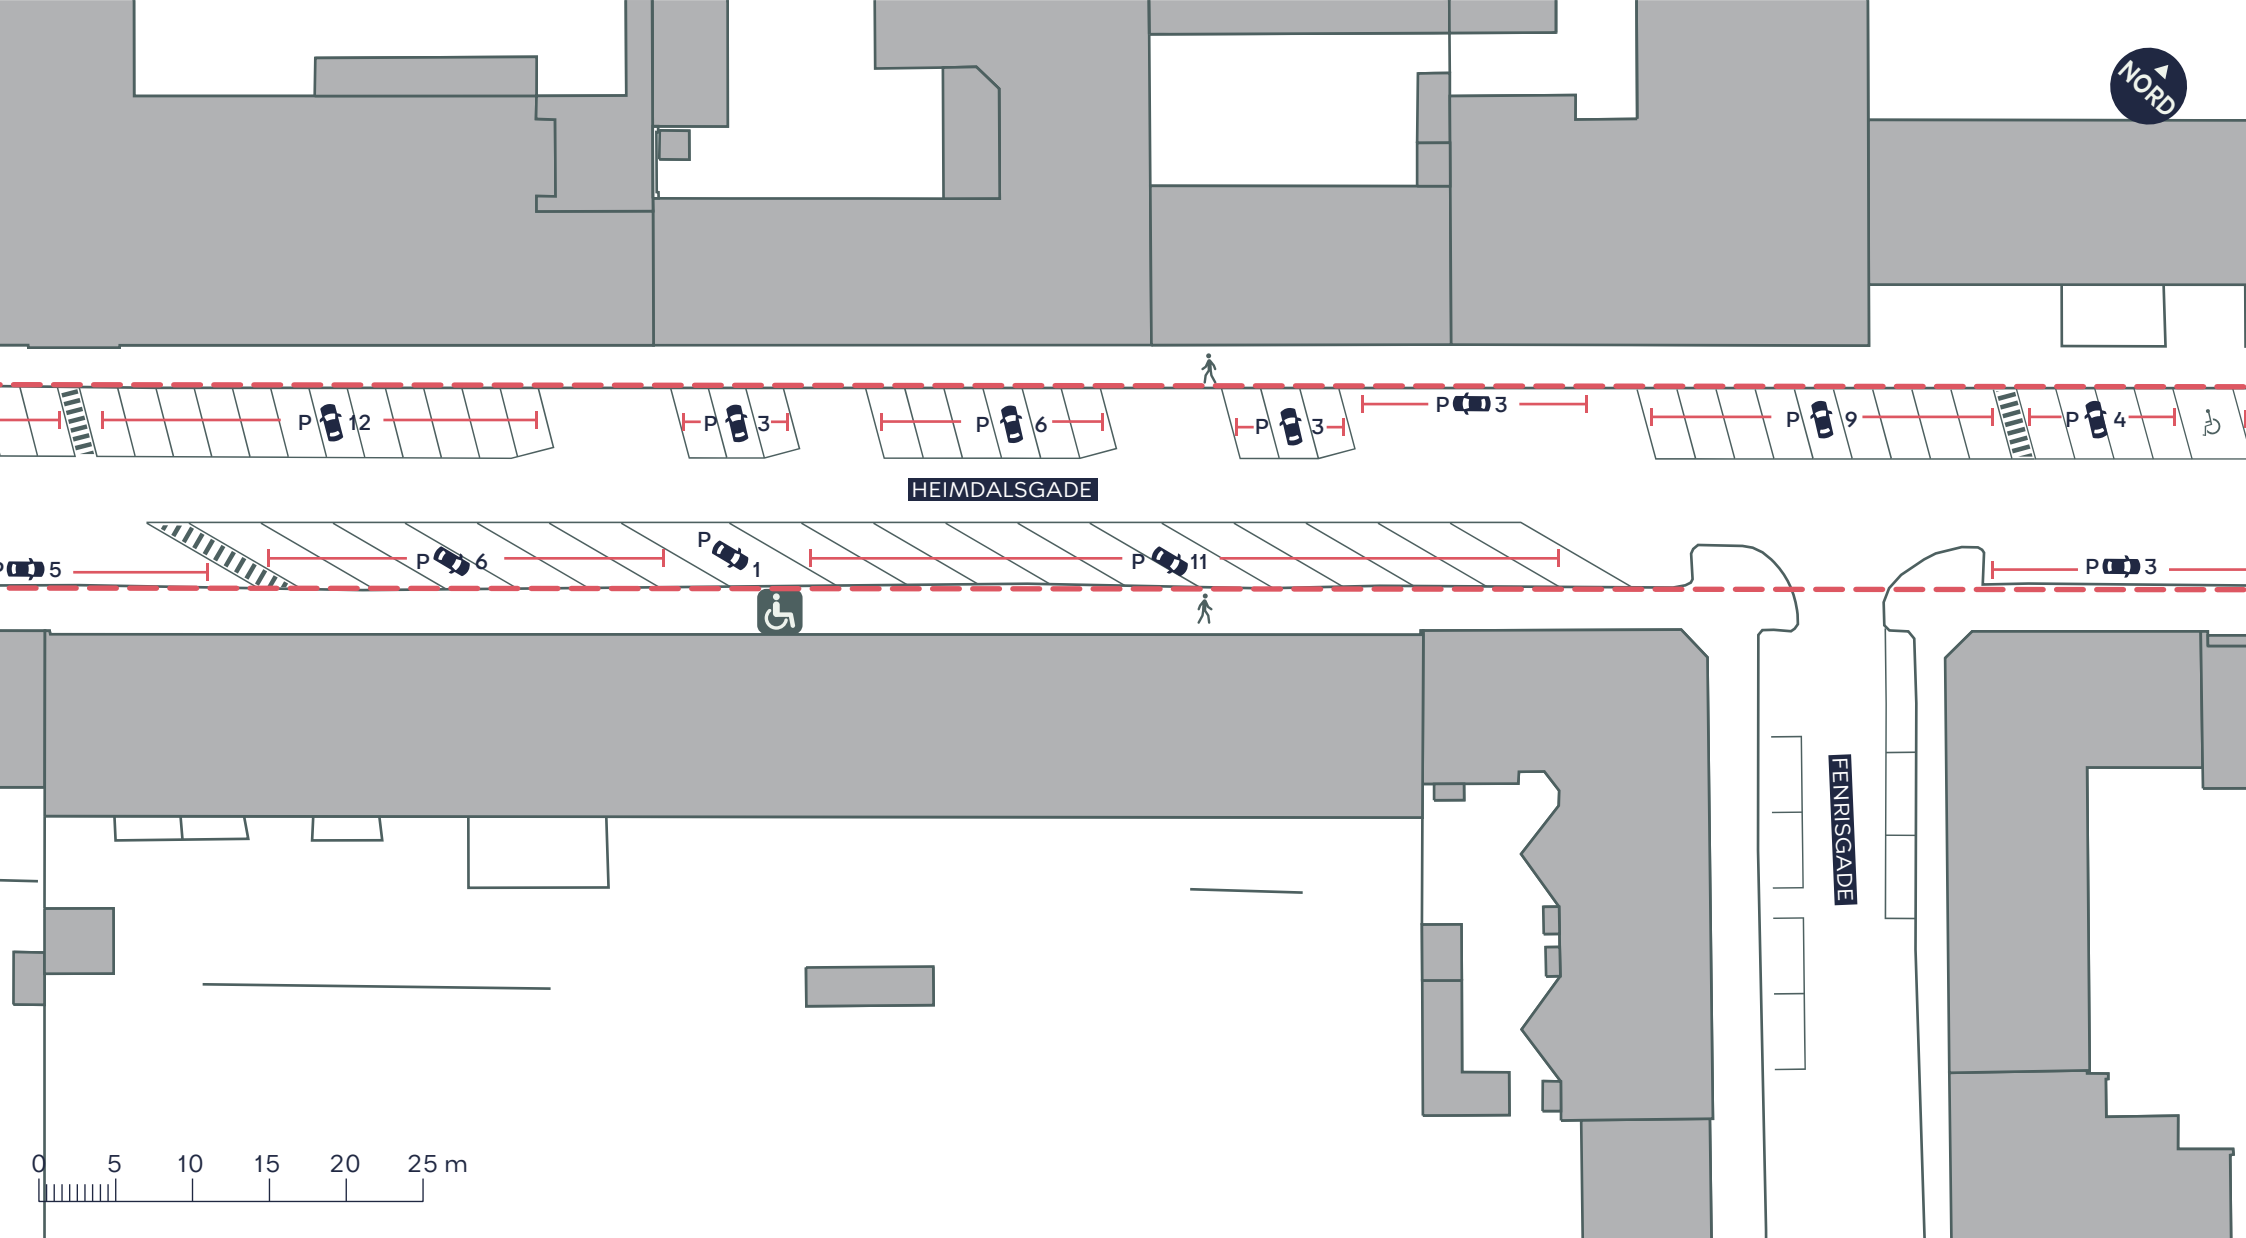

0 5 10 15 20 25 m

--- Anlægsområde



Fortov

MIMERSGADE, SKYBRUDSSIKRING

Nørrebro


Eksisterende forhold

BILAG 3B





TAGENSVEJ

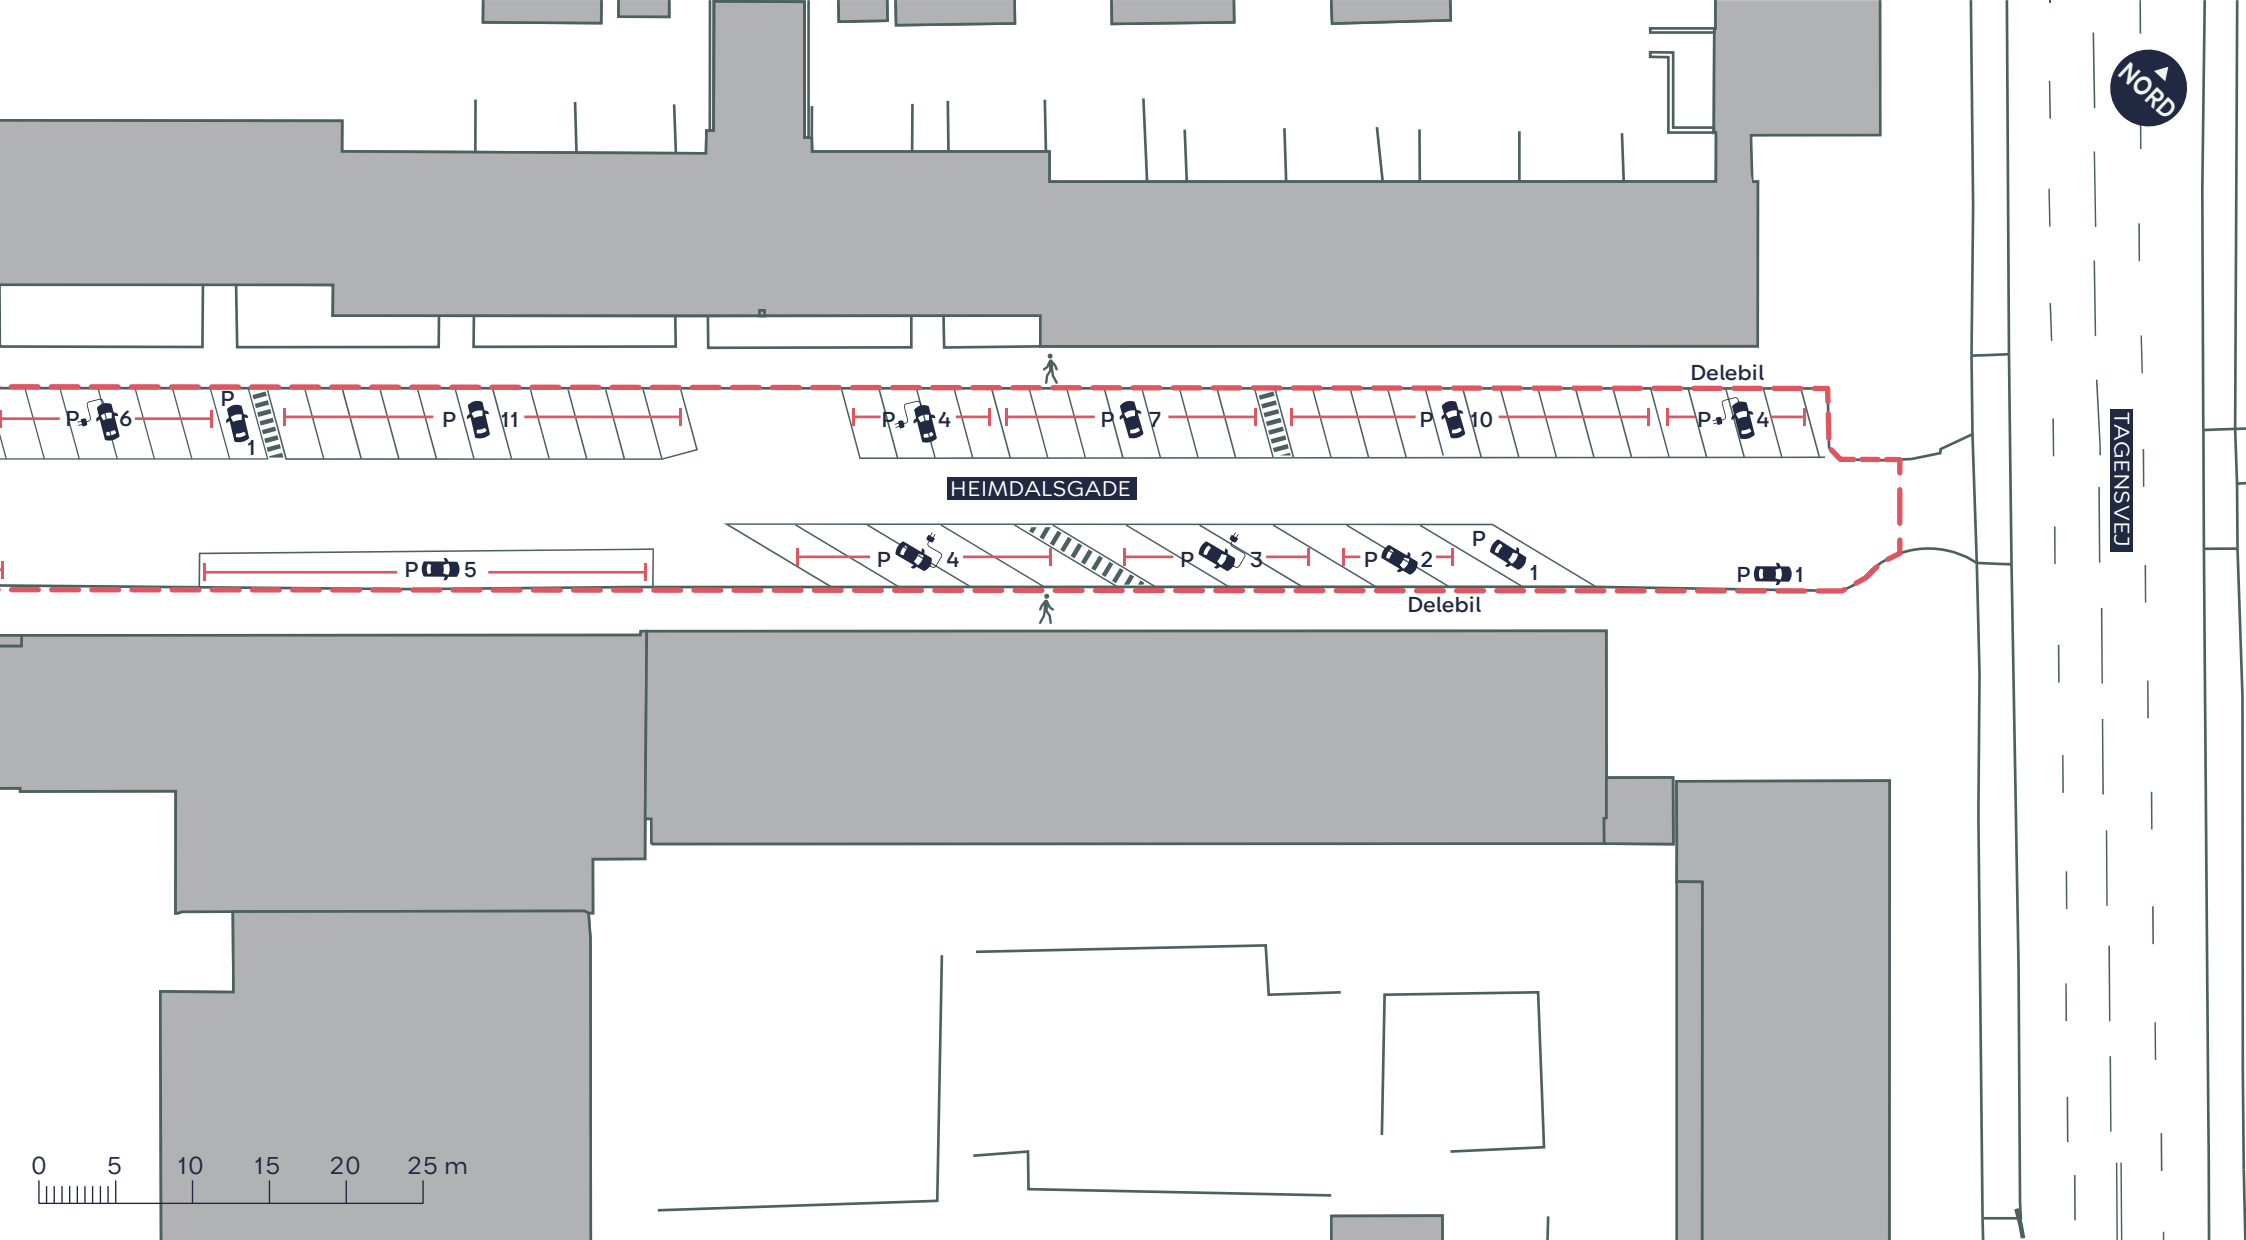


MIMERSGADE, SKYBRUDSSIKRING

Nørrebro

Eksisterende forhold

BILAG 3C



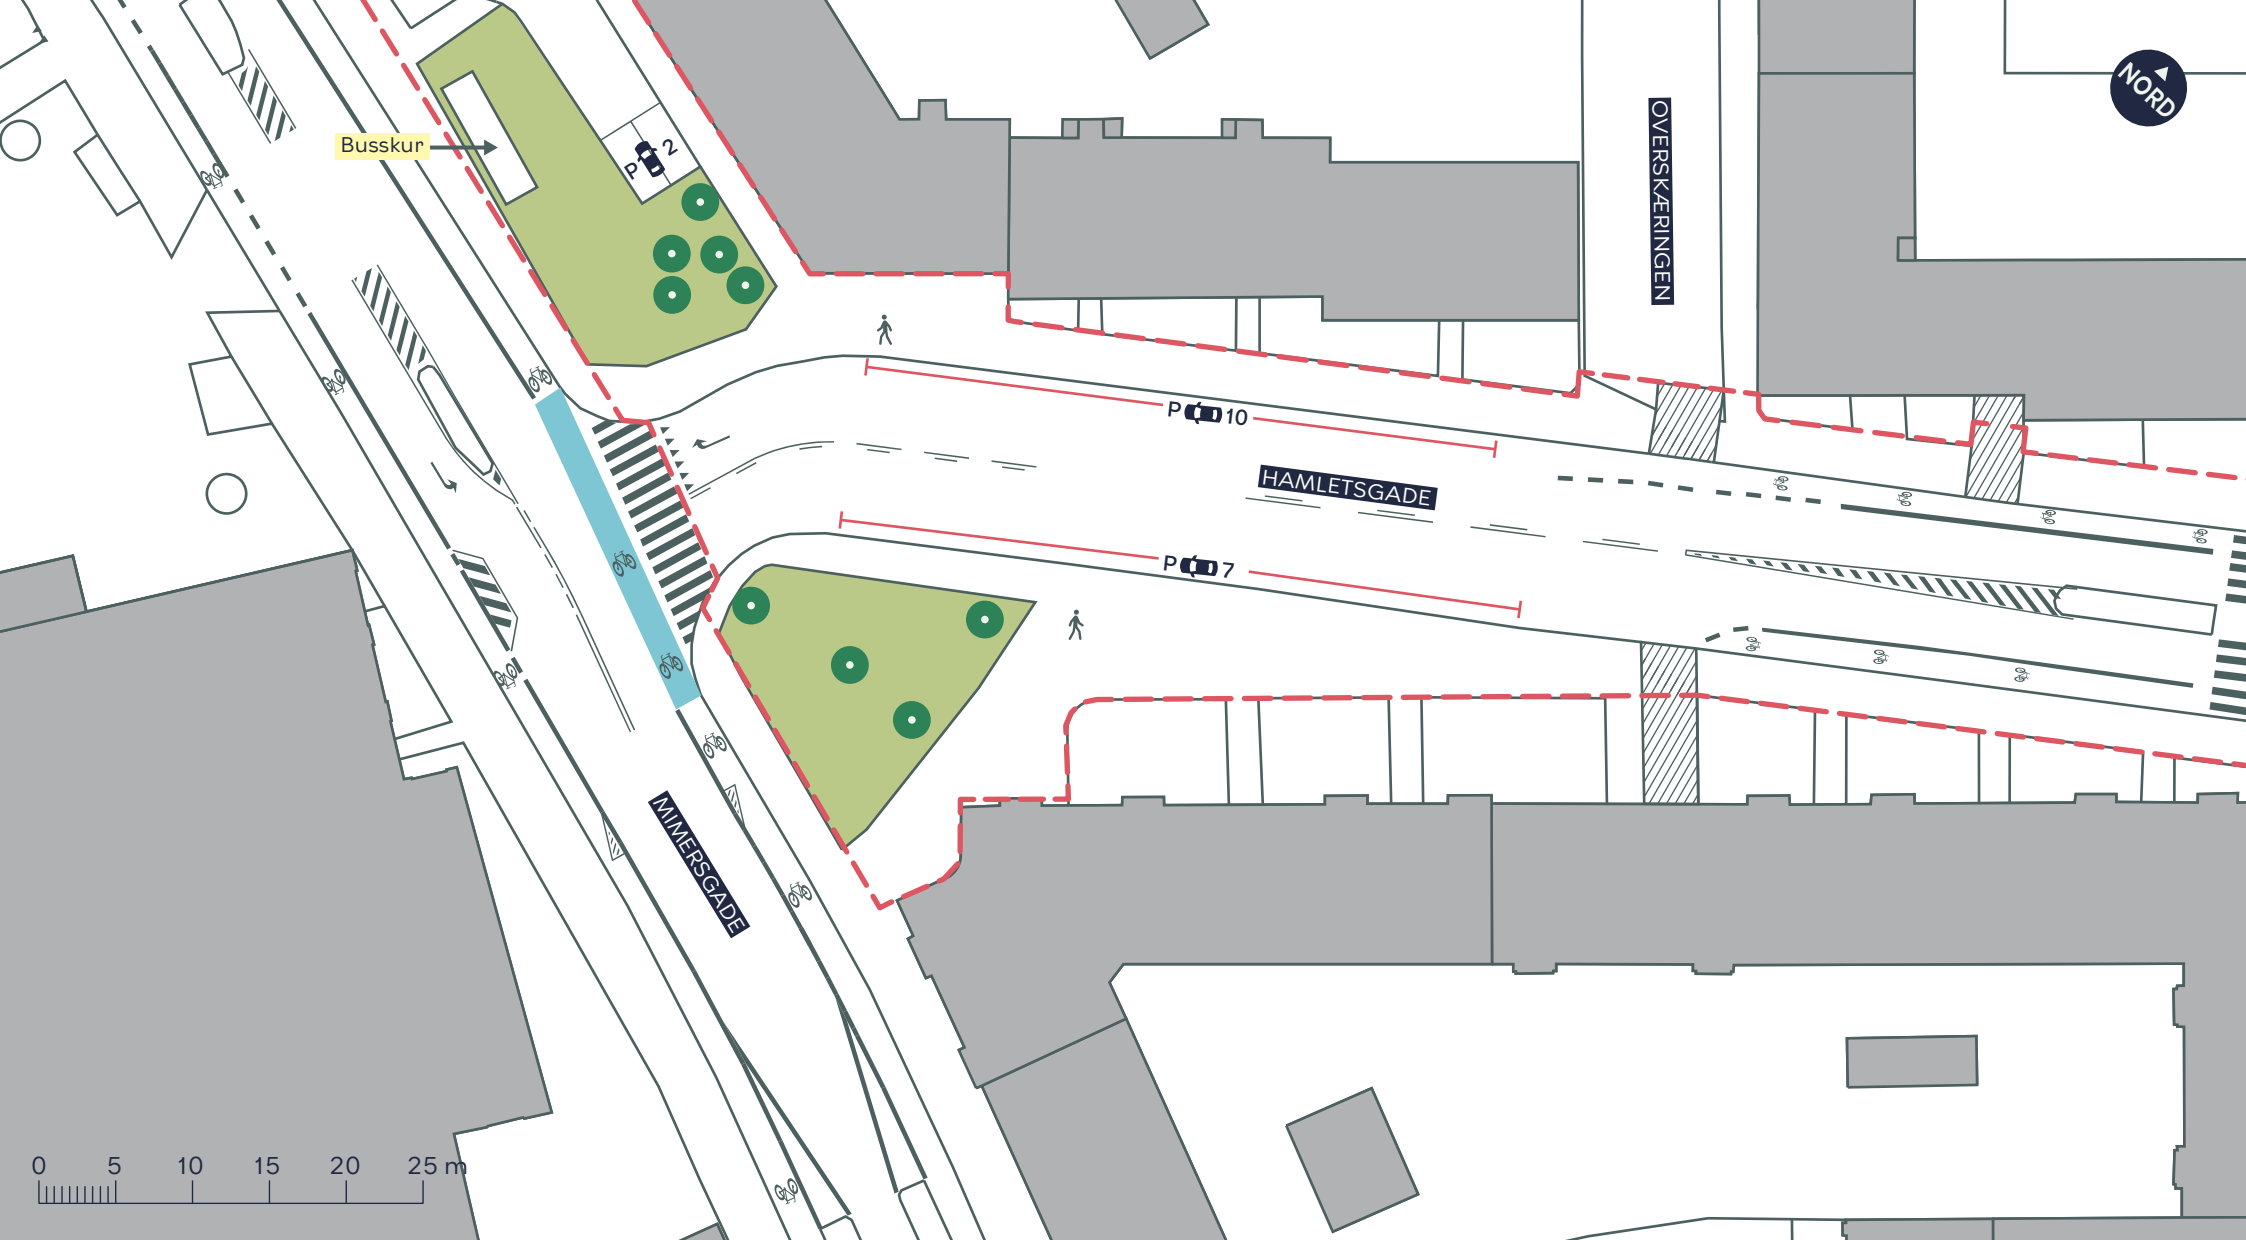

--- Anlægsområde

Fortov

Overkørsel

Træ


MIMERSGADE, SKYBRUDSSIKRING

Nørrebro

Eksisterende forhold

BILAG 3D



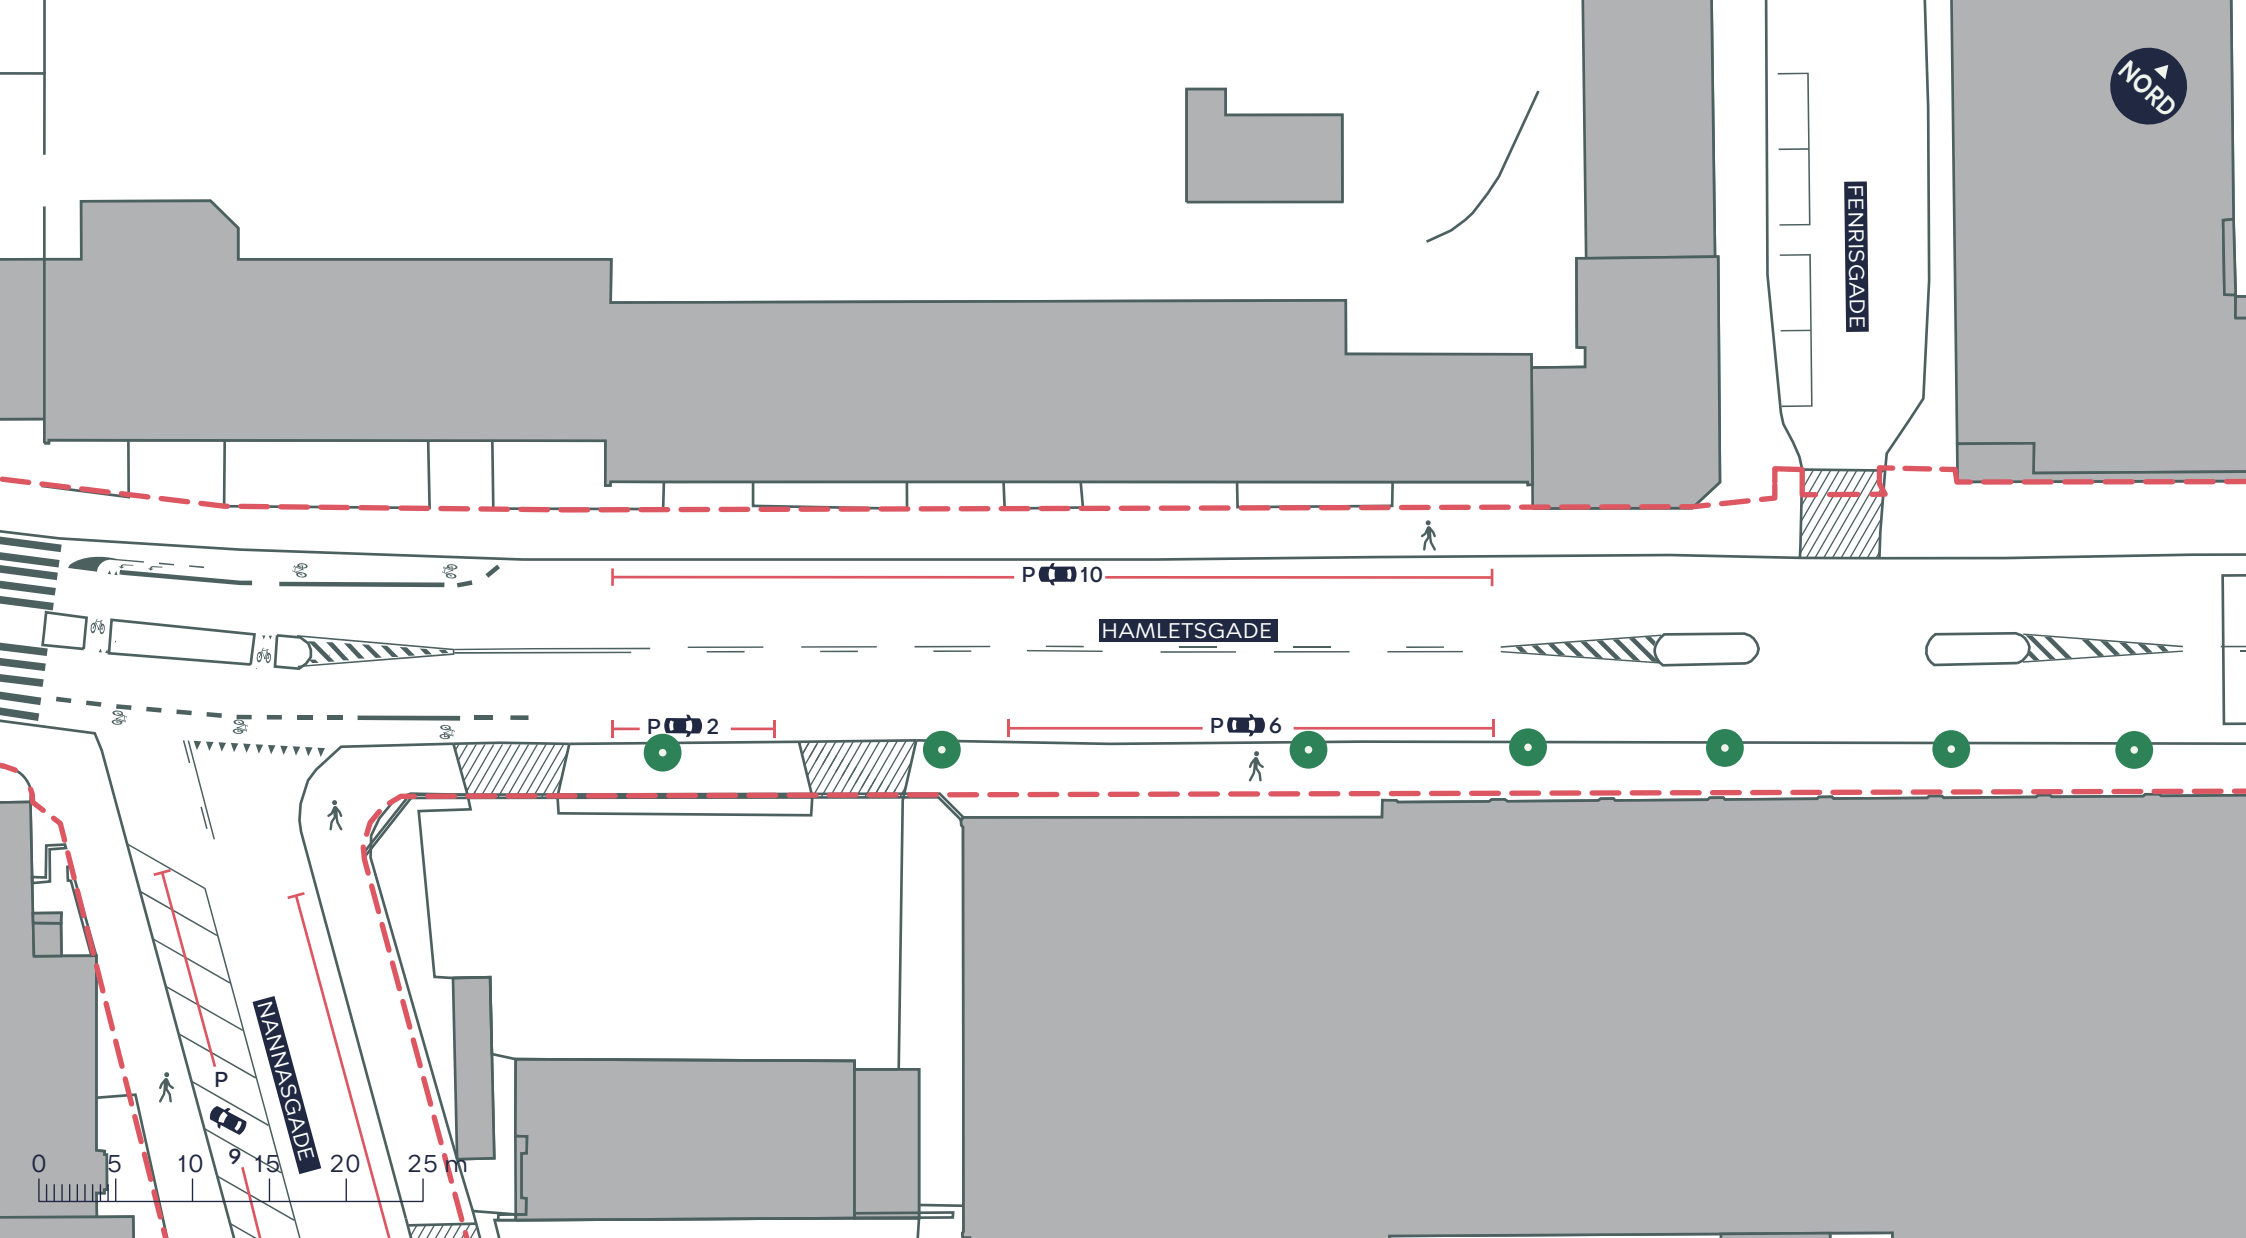

--- Anlægsområde

人 Fortov

//// Overkørsel

● Træ


MIMERSGADE, SKYBRUDSSIKRING

Nørrebro

Eksisterende forhold

BILAG 3E



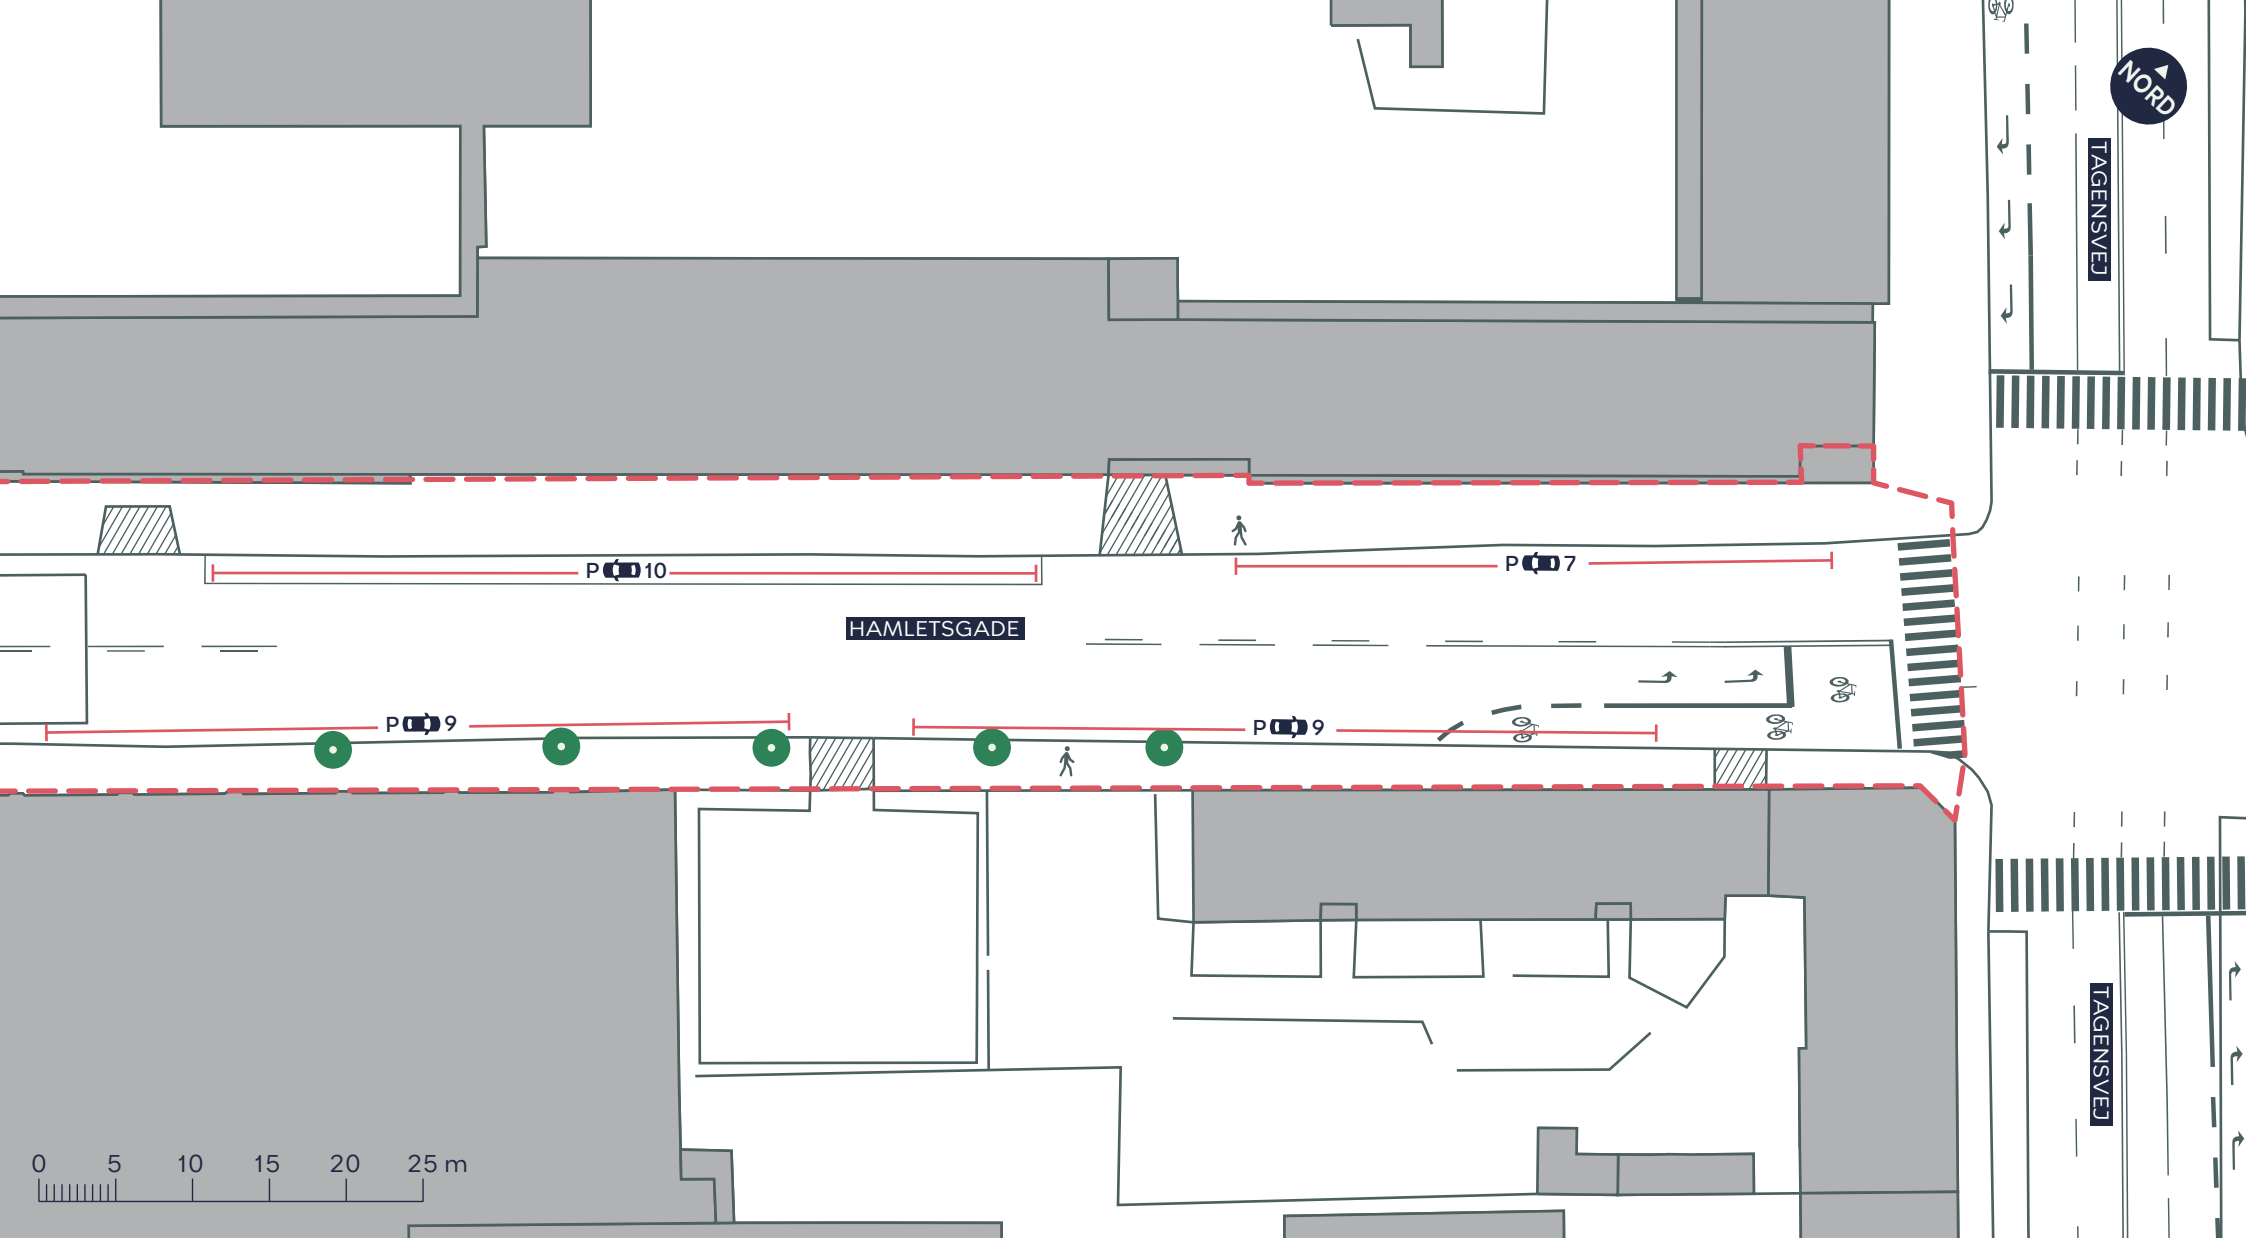

--- Anlægsområde

人 Fortov

//// Overkørsel

● Træ


MIMERSGADE, SKYBRUDSSIKRING

Nørrebro

Eksisterende forhold

BILAG 3F



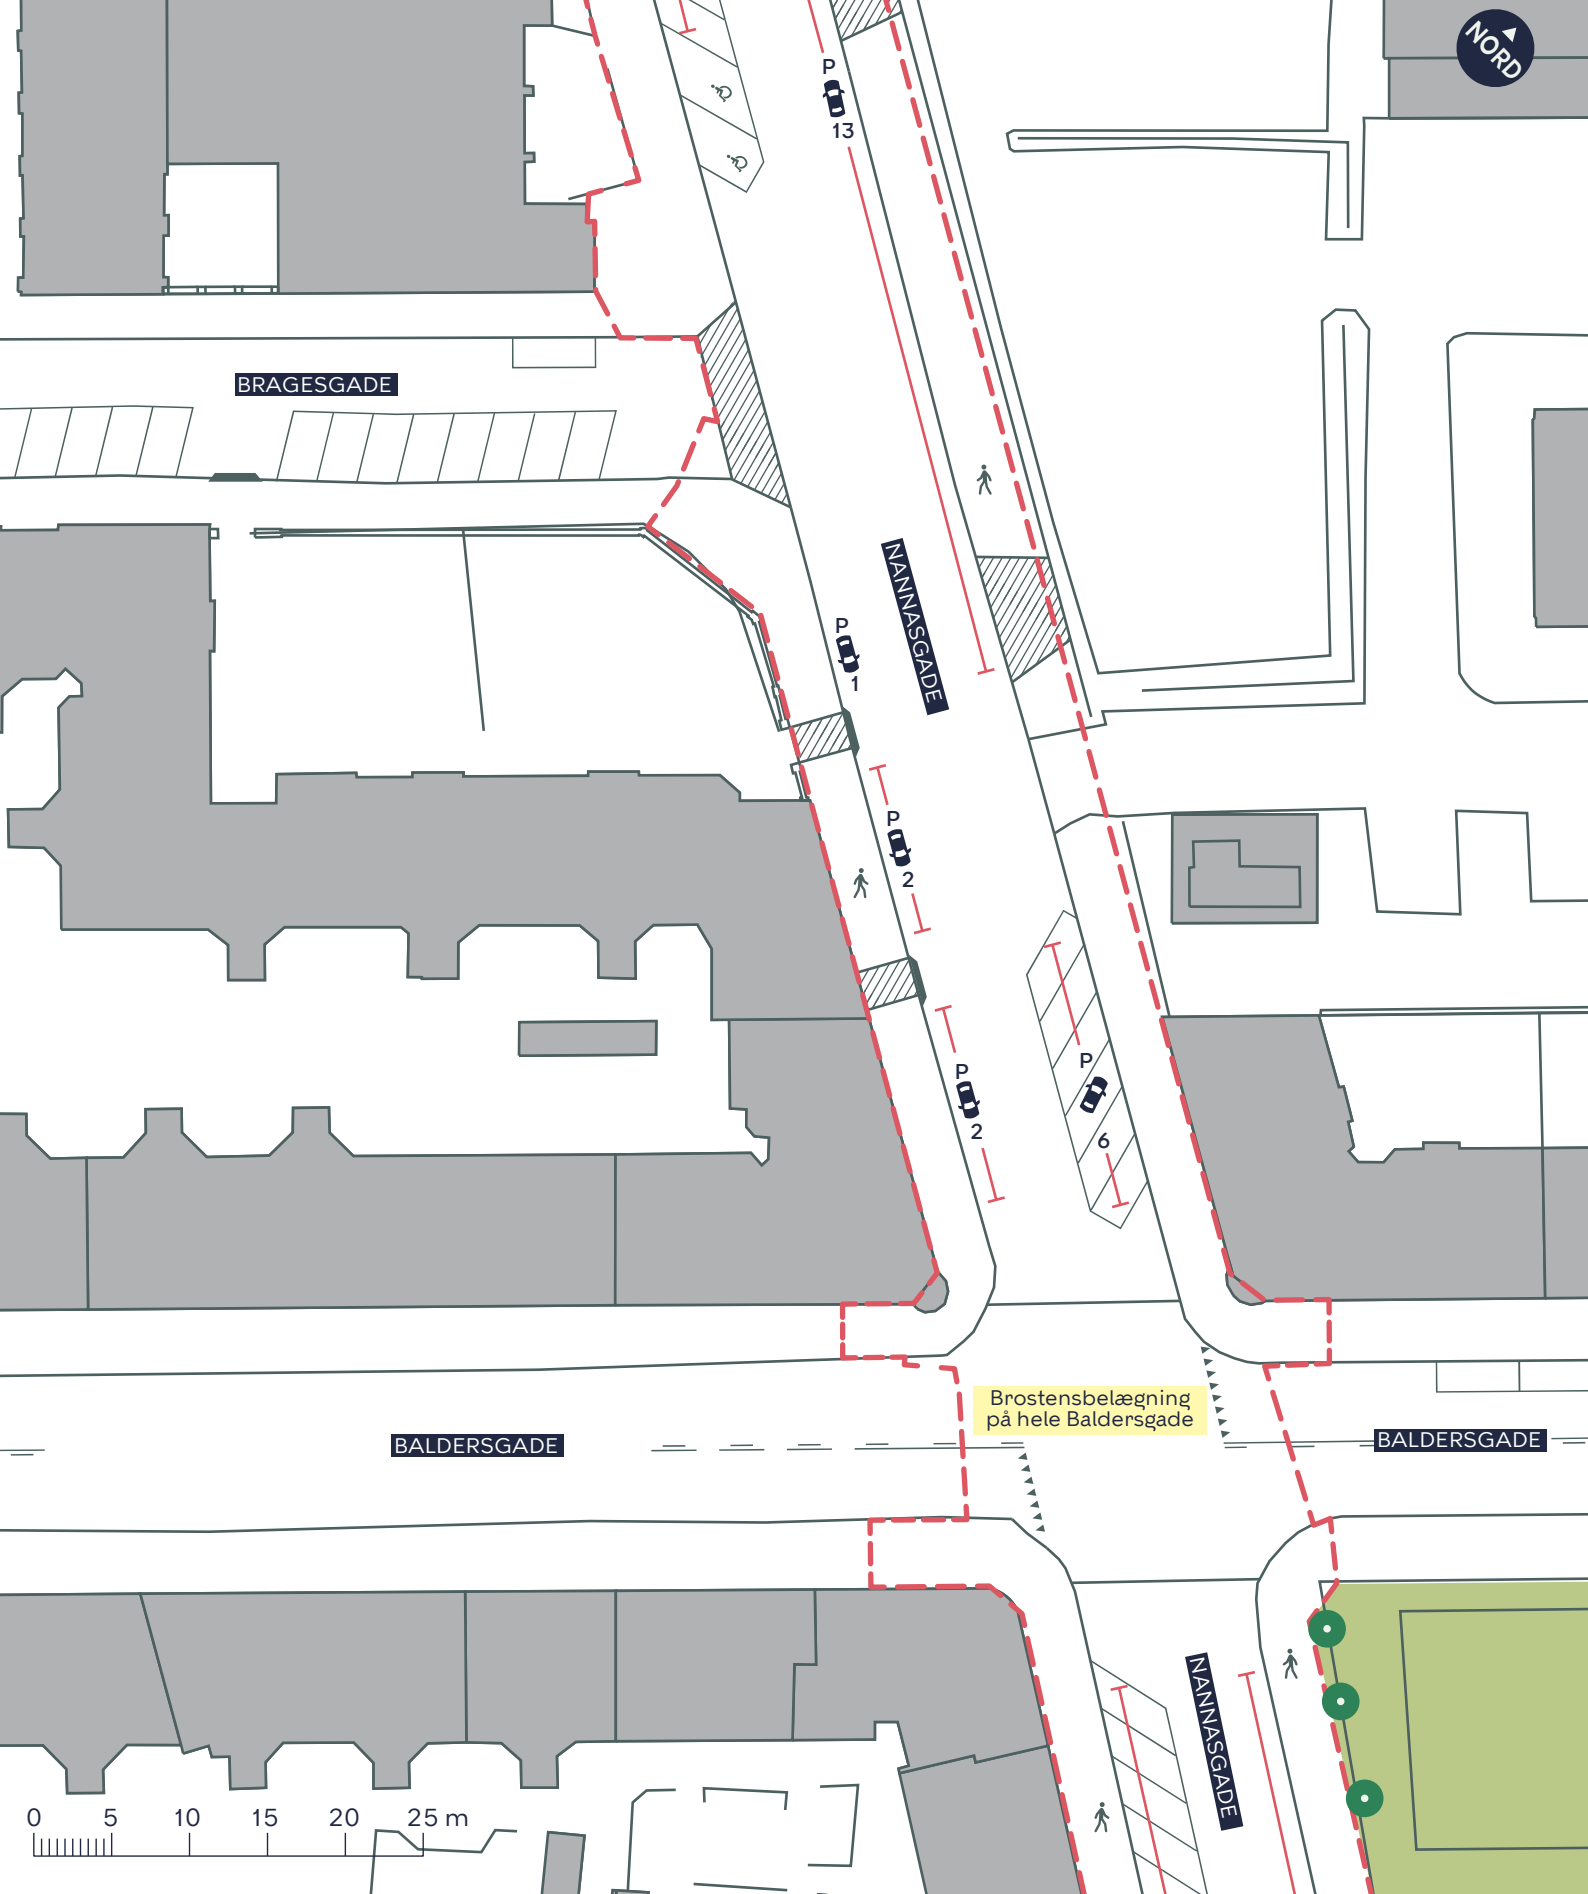

--- Anlægsområde

☚ Fortov

//// Overkørsel

● Træ


MIMERSGADE, SKYBRUDSSIKRING

Nørrebro

Eksisterende forhold

BILAG 3G



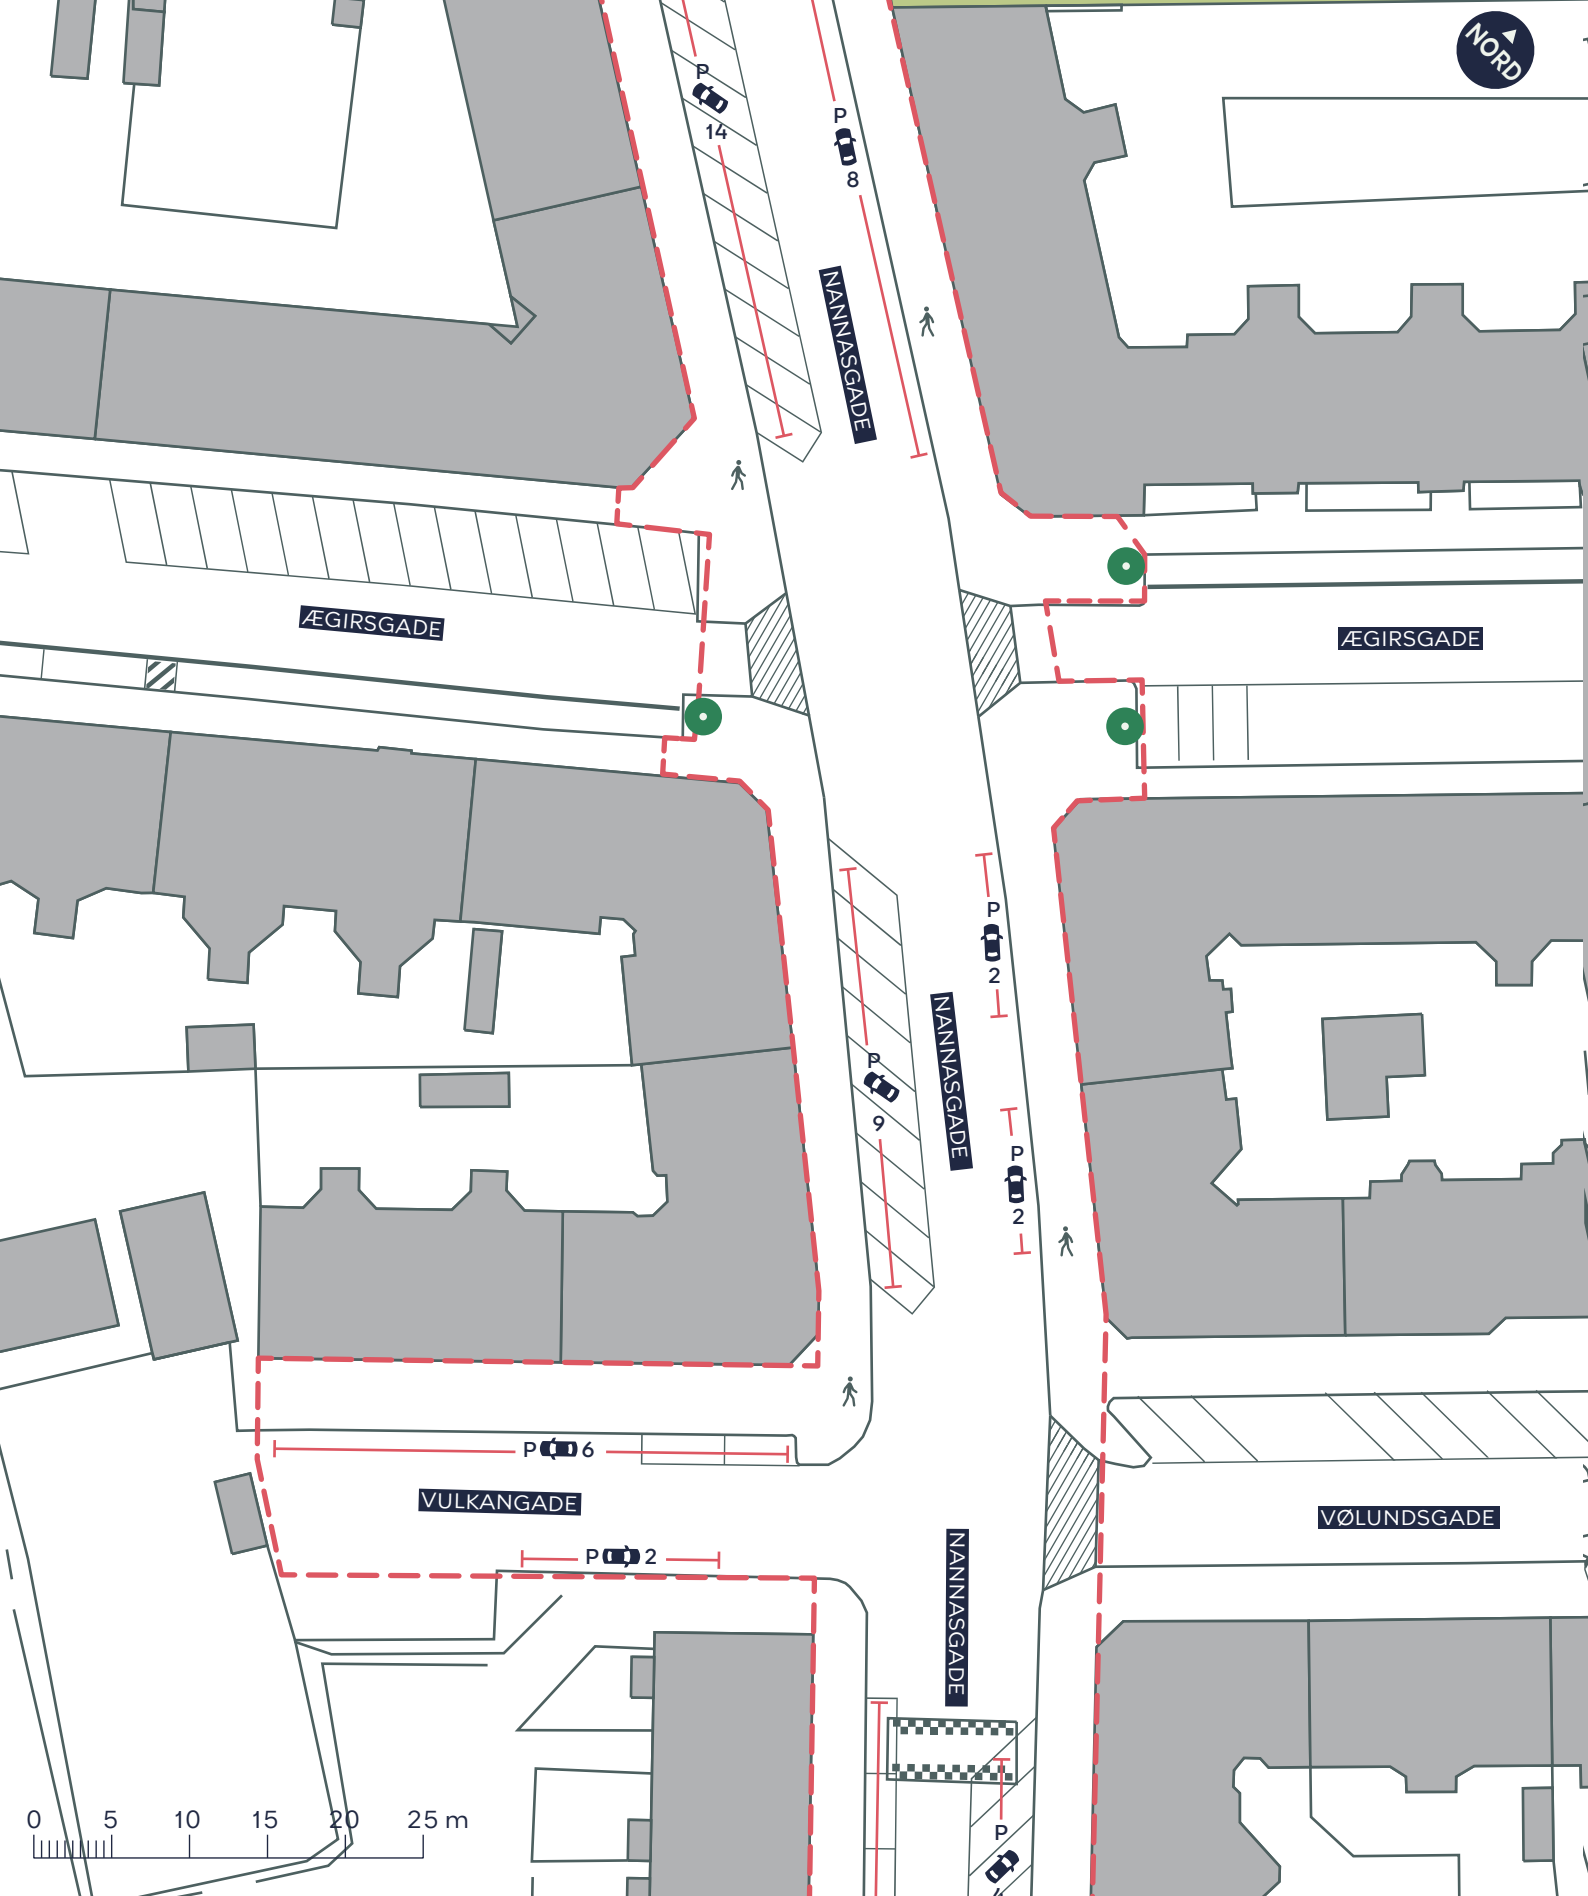

--- Anlægsområde

Fortov

Overkørsel

Træ


MIMERSGADE, SKYBRUDSSIKRING

Nørrebro

Eksisterende forhold

BILAG 3H



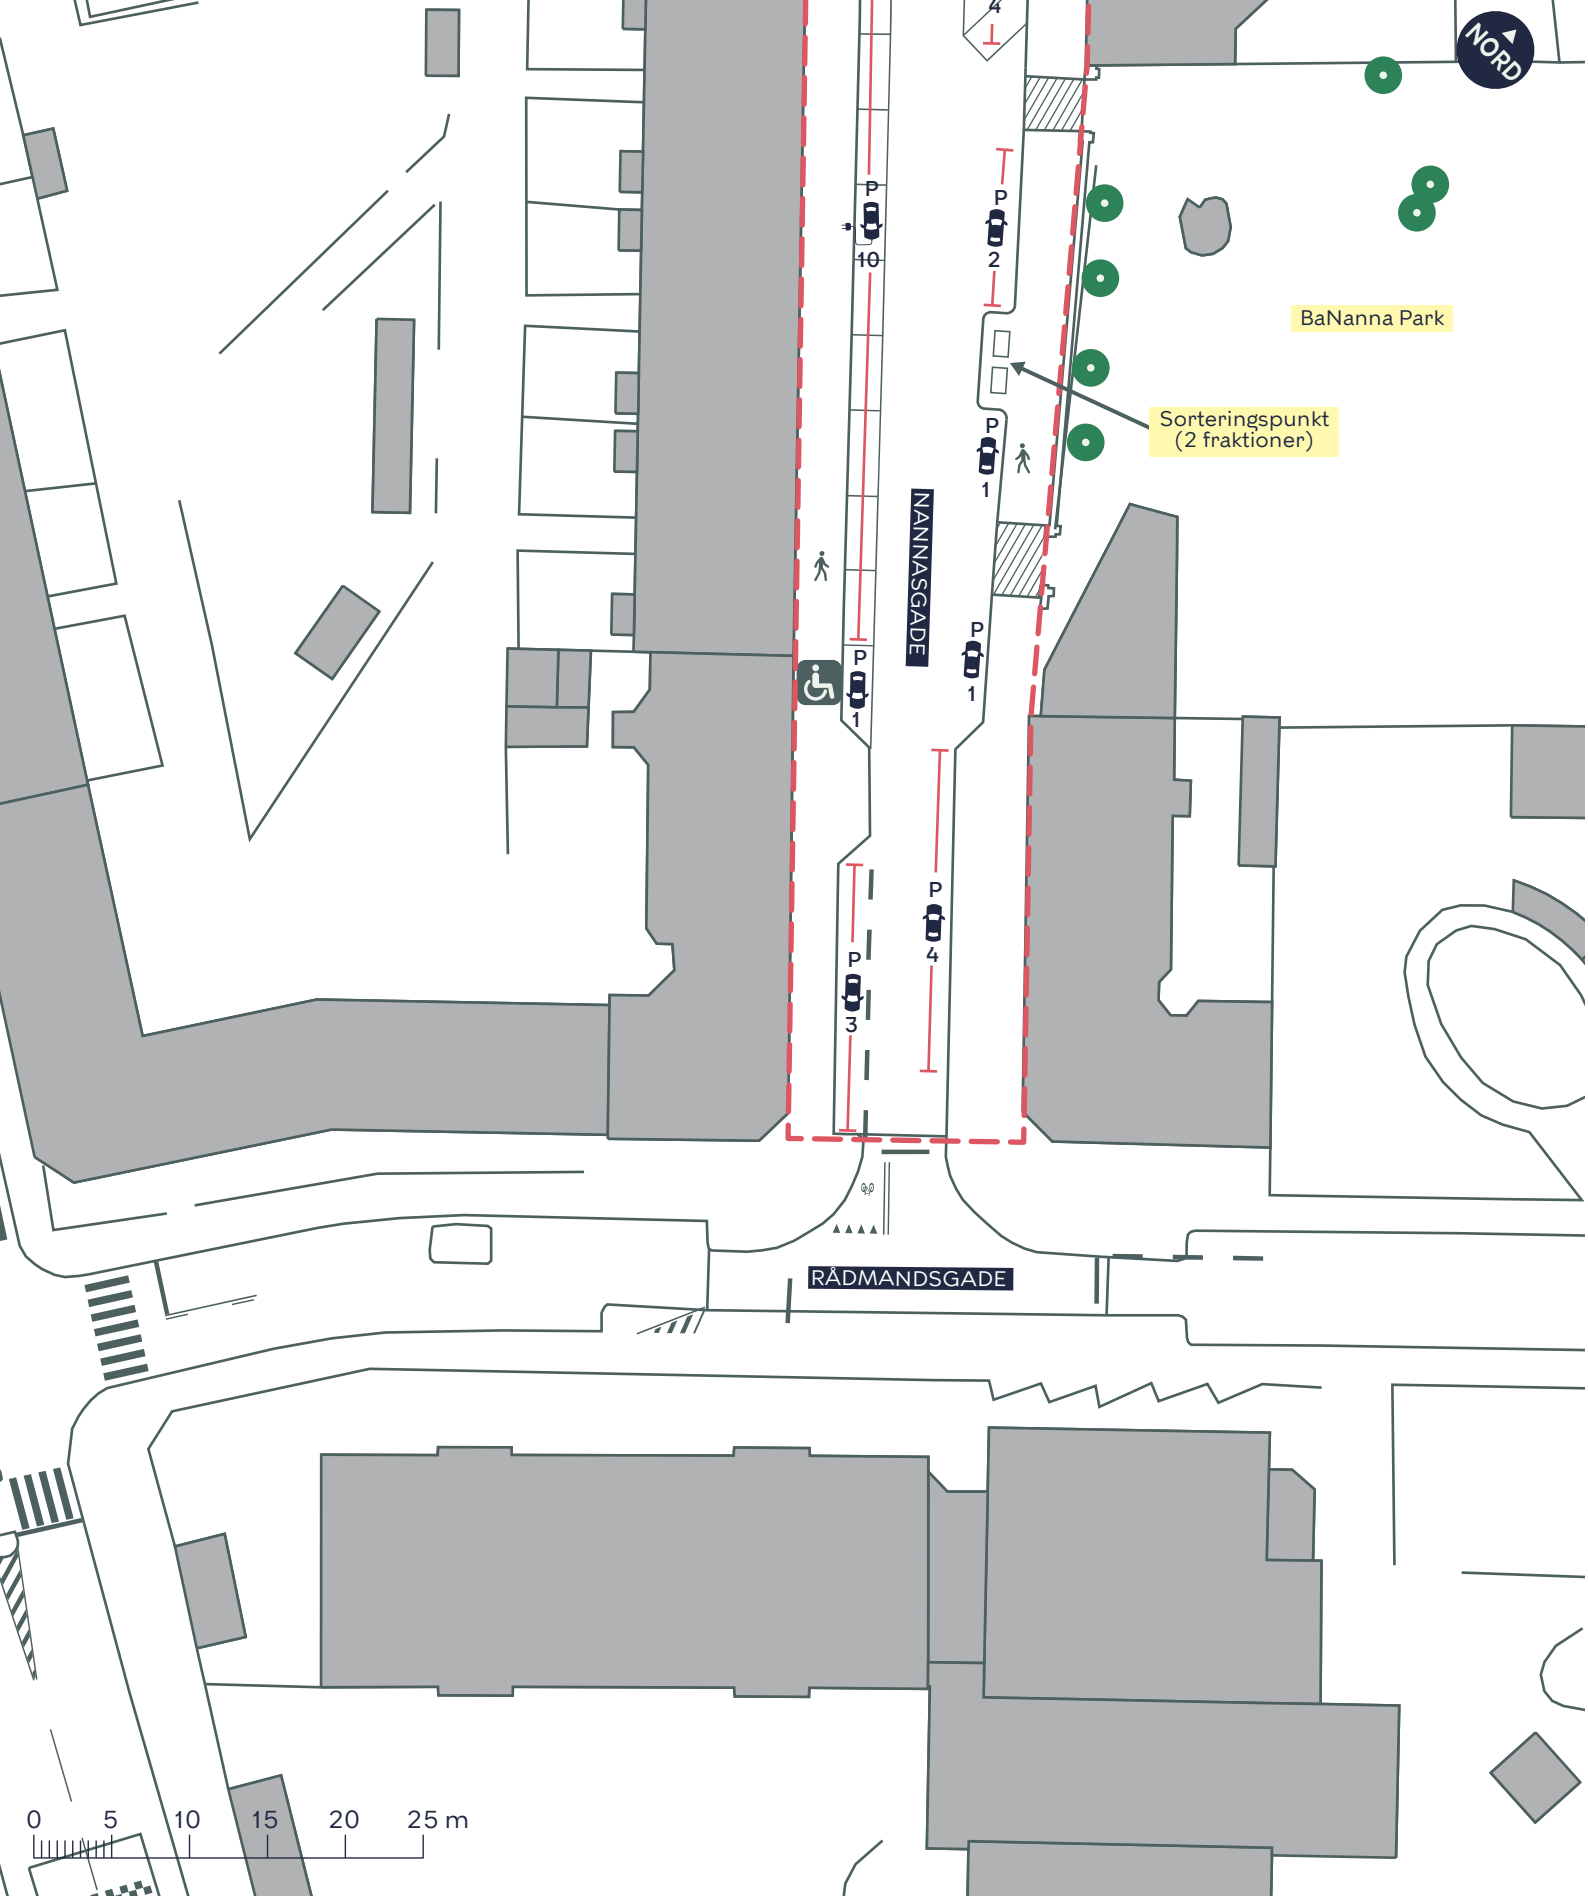

--- Anlægsområde

Fortov

Overkørsel

Træ

MIMERSGADE, SKYBRUDSSIKRING

Nørrebro

Eksisterende forhold

BILAG 3I

