


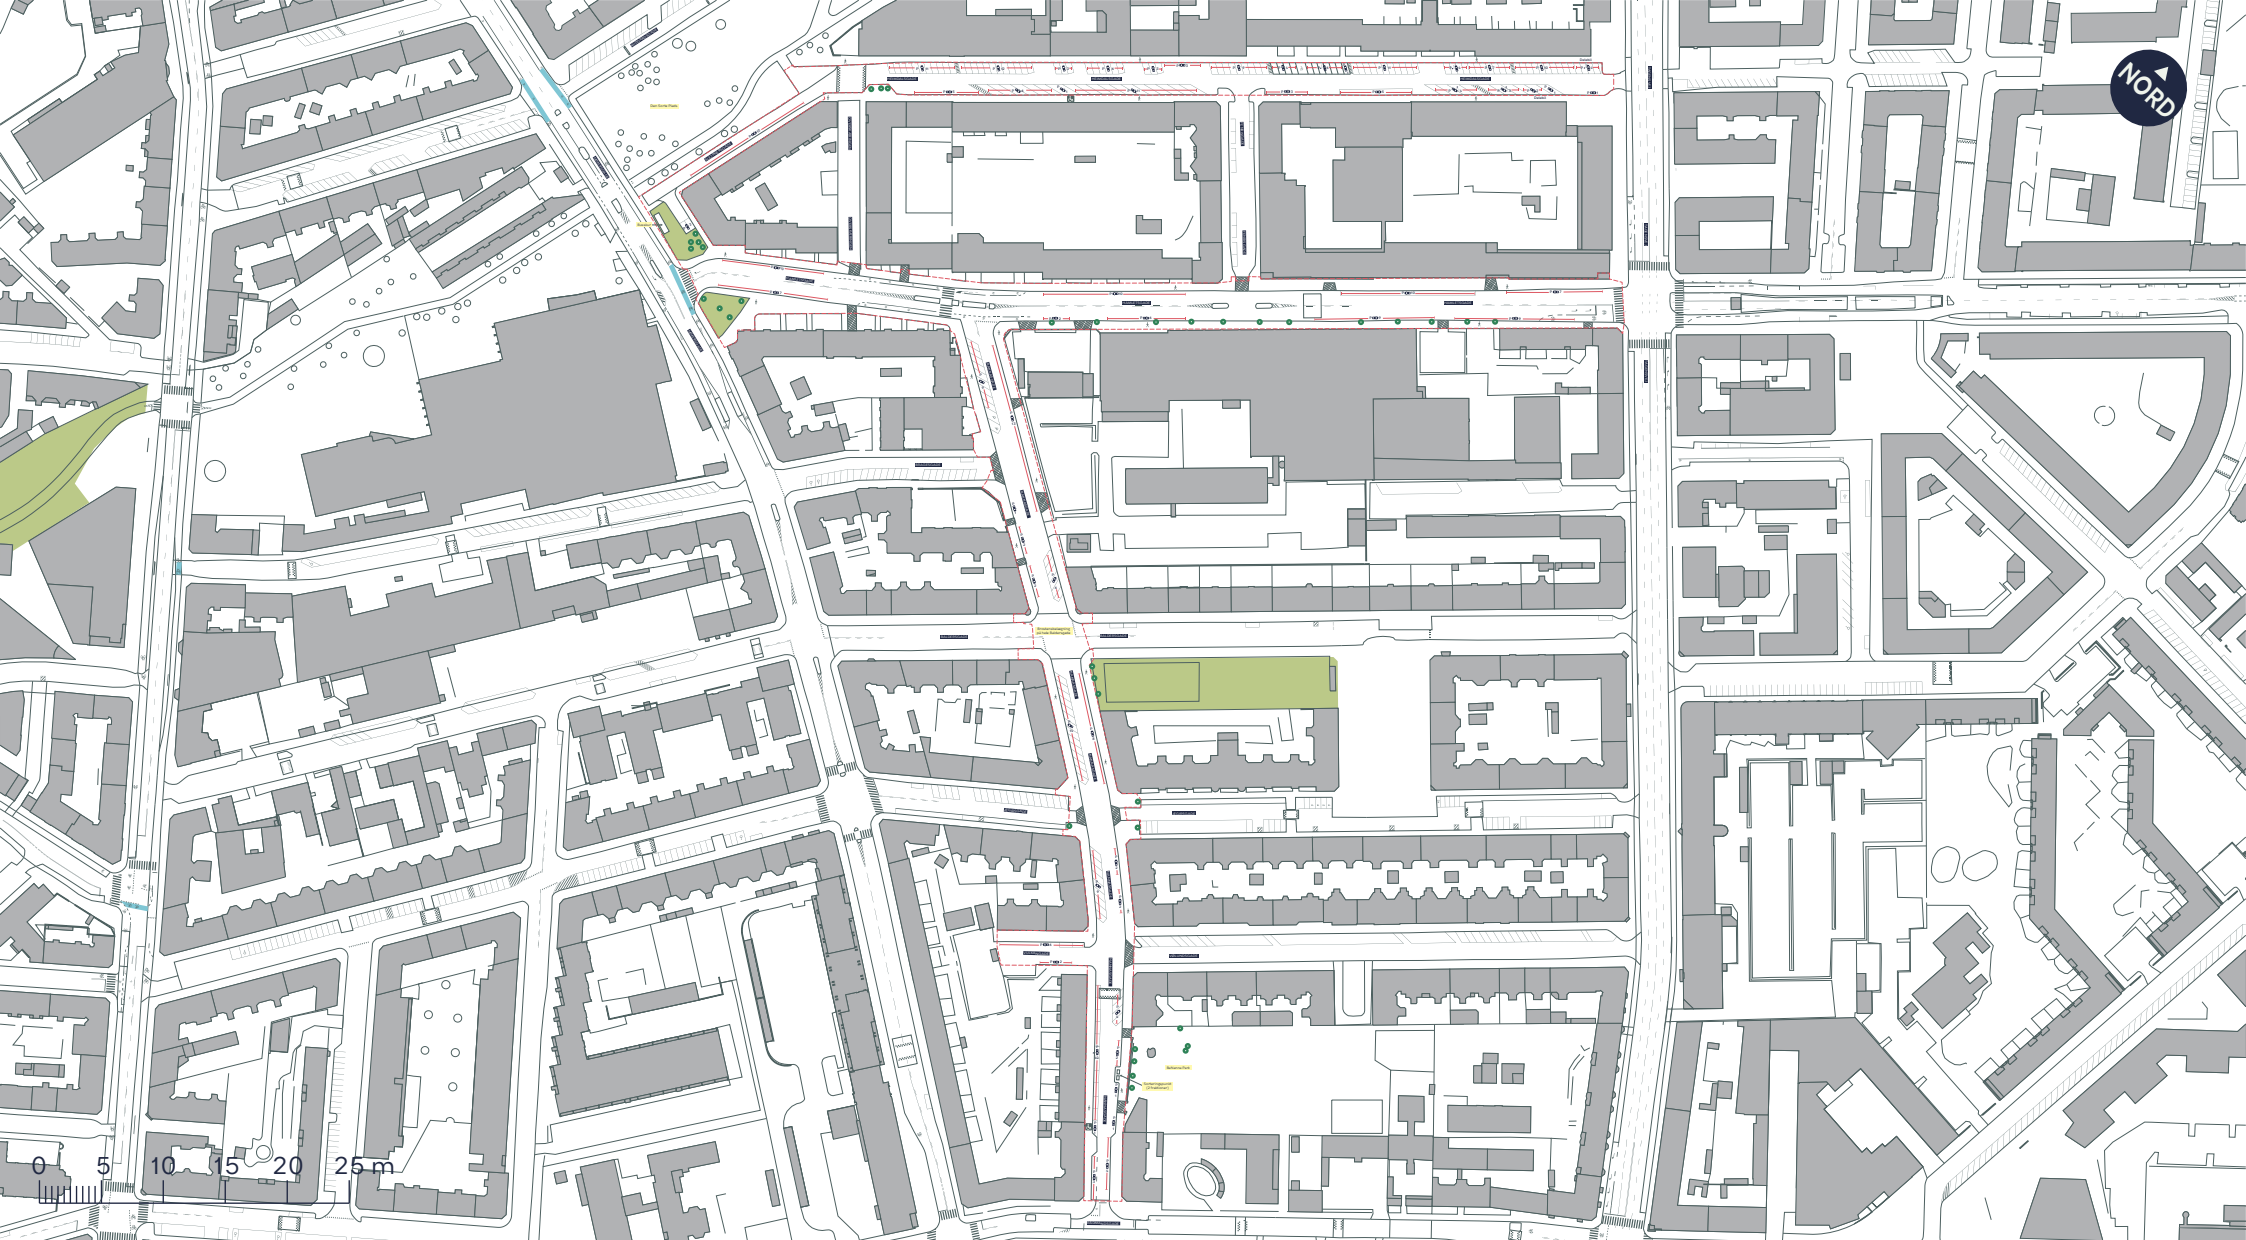

--- Anlægsområde

🚶 Fortov

//// Overkørsel

● Træ


MIMERSGADE, SKYBRUDSSIKRING

Nørrebro

Eksisterende forhold

BILAG 3



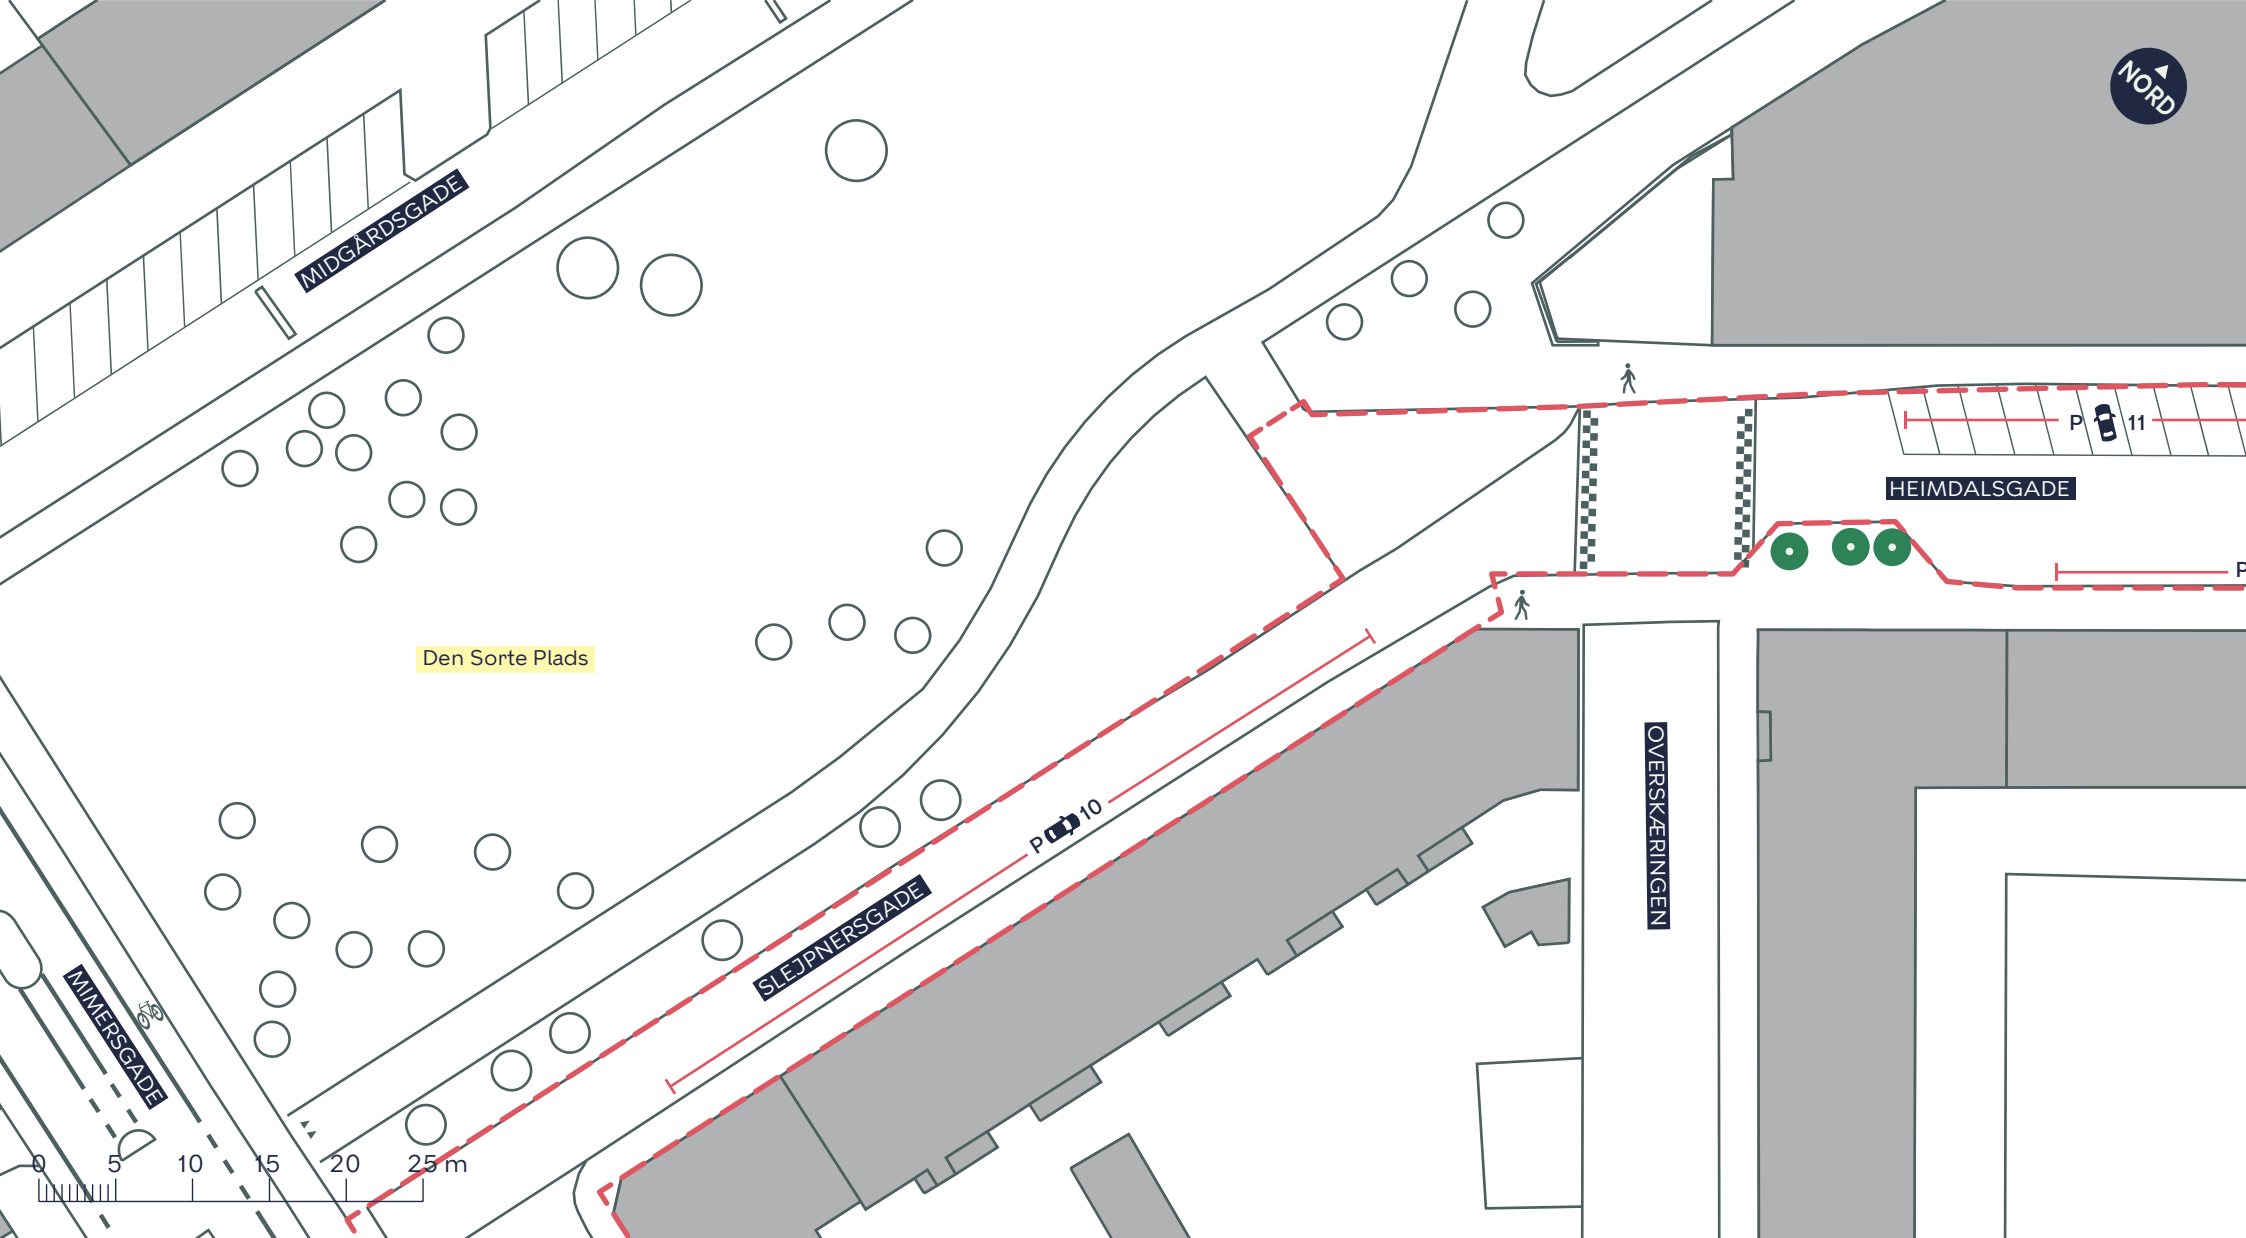

--- Anlægsområde



Fortov



Træ


MIMERSGADE, SKYBRUDSSIKRING

Nørrebro

Eksisterende forhold

BILAG 3A



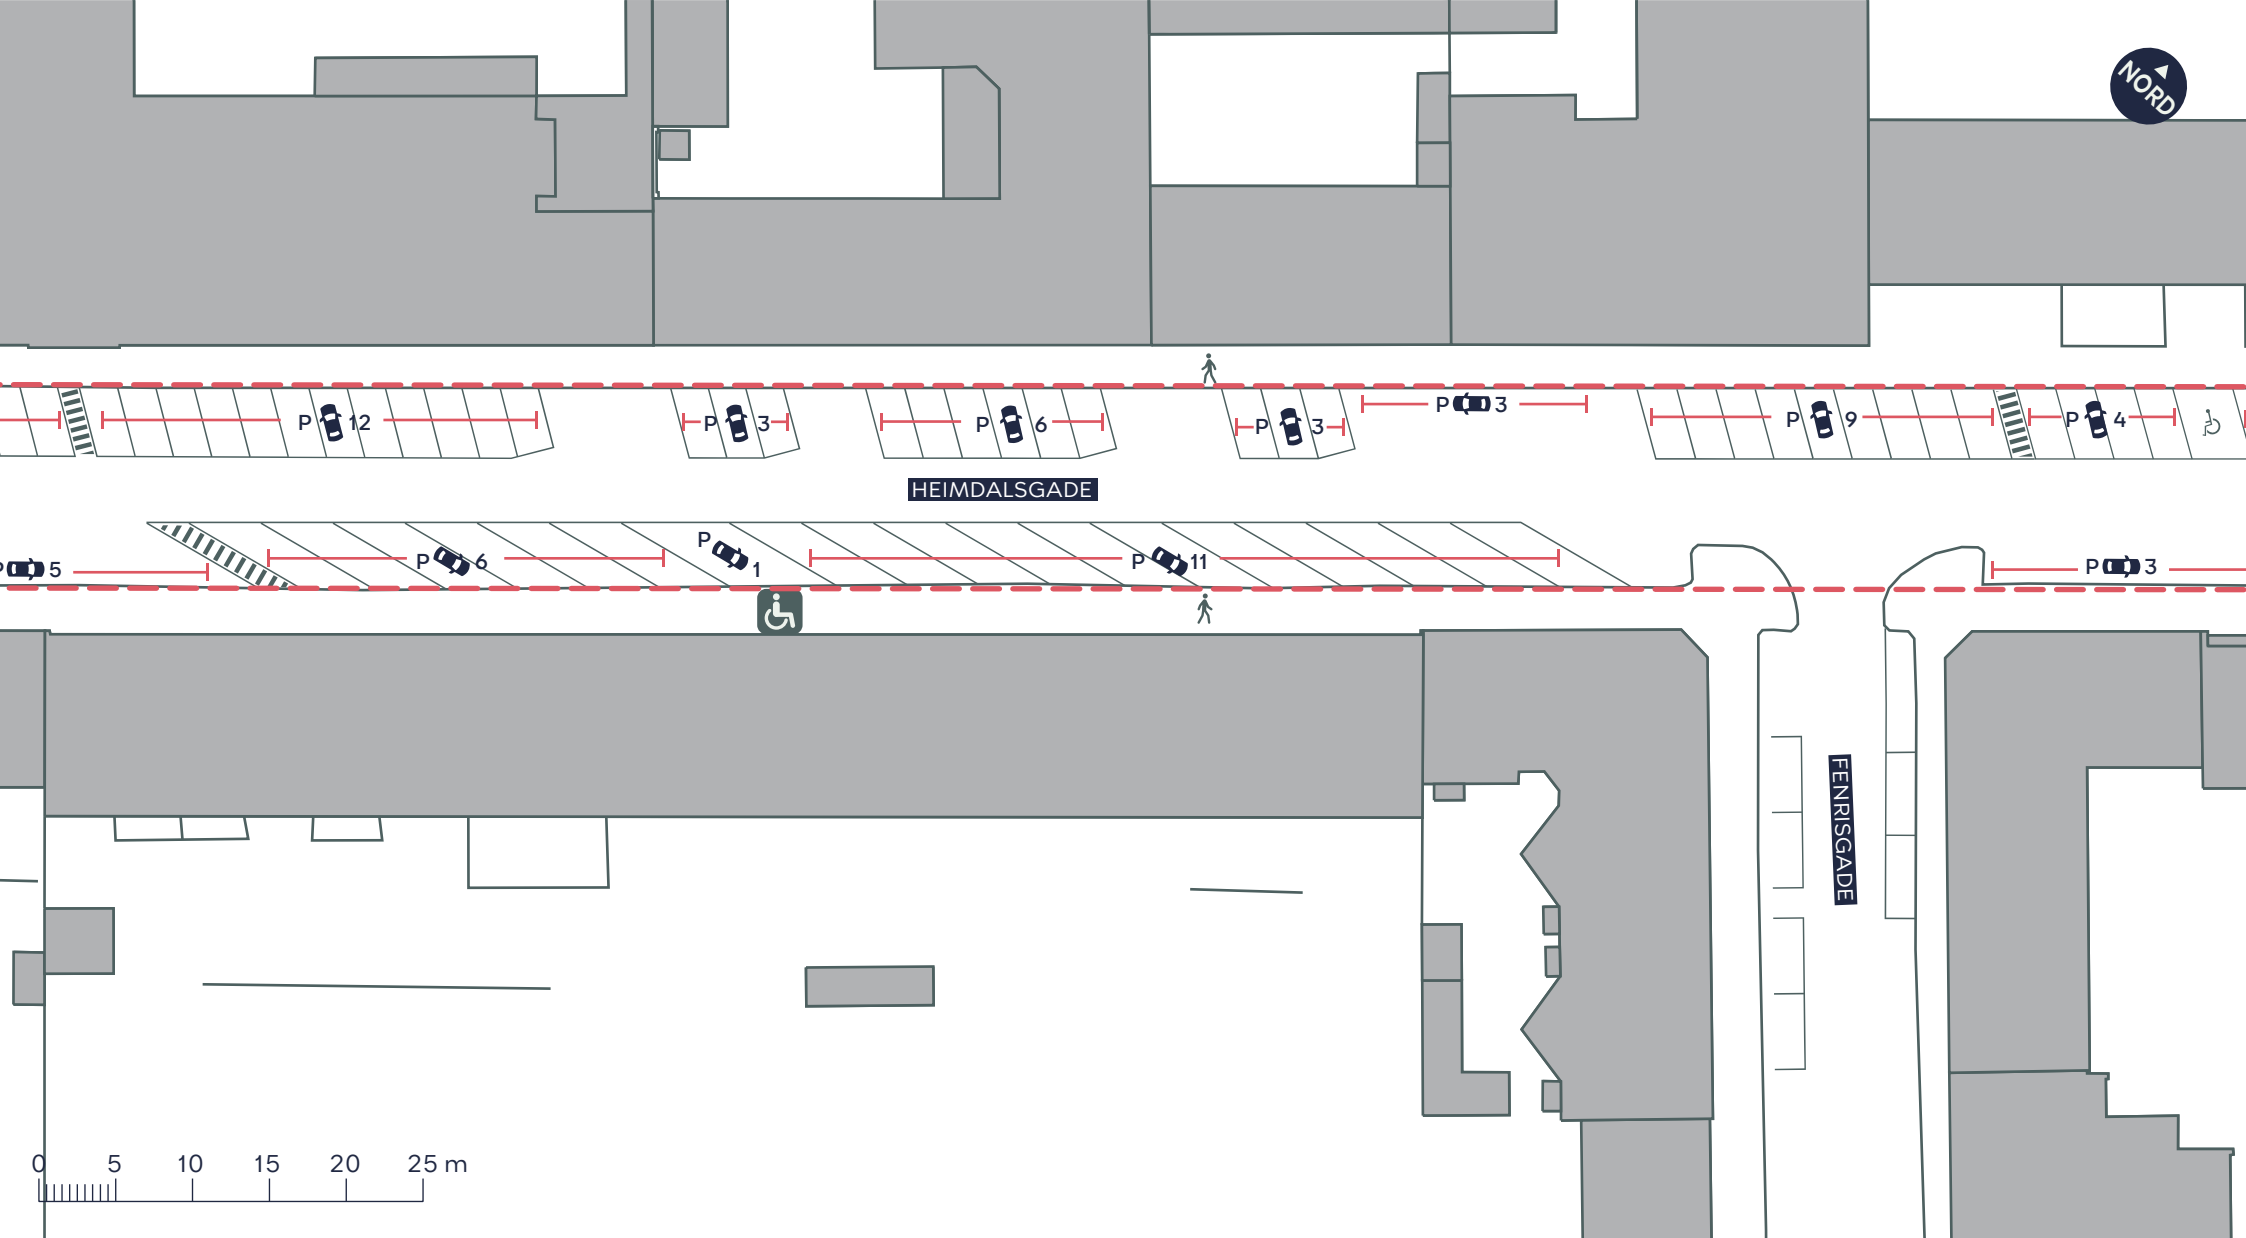

--- Anlægsområde

Fortov


MIMERSGADE, SKYBRUDSSIKRING
Nørrebro
Eksisterende forhold

BILAG 3B





TAGENSVEJ

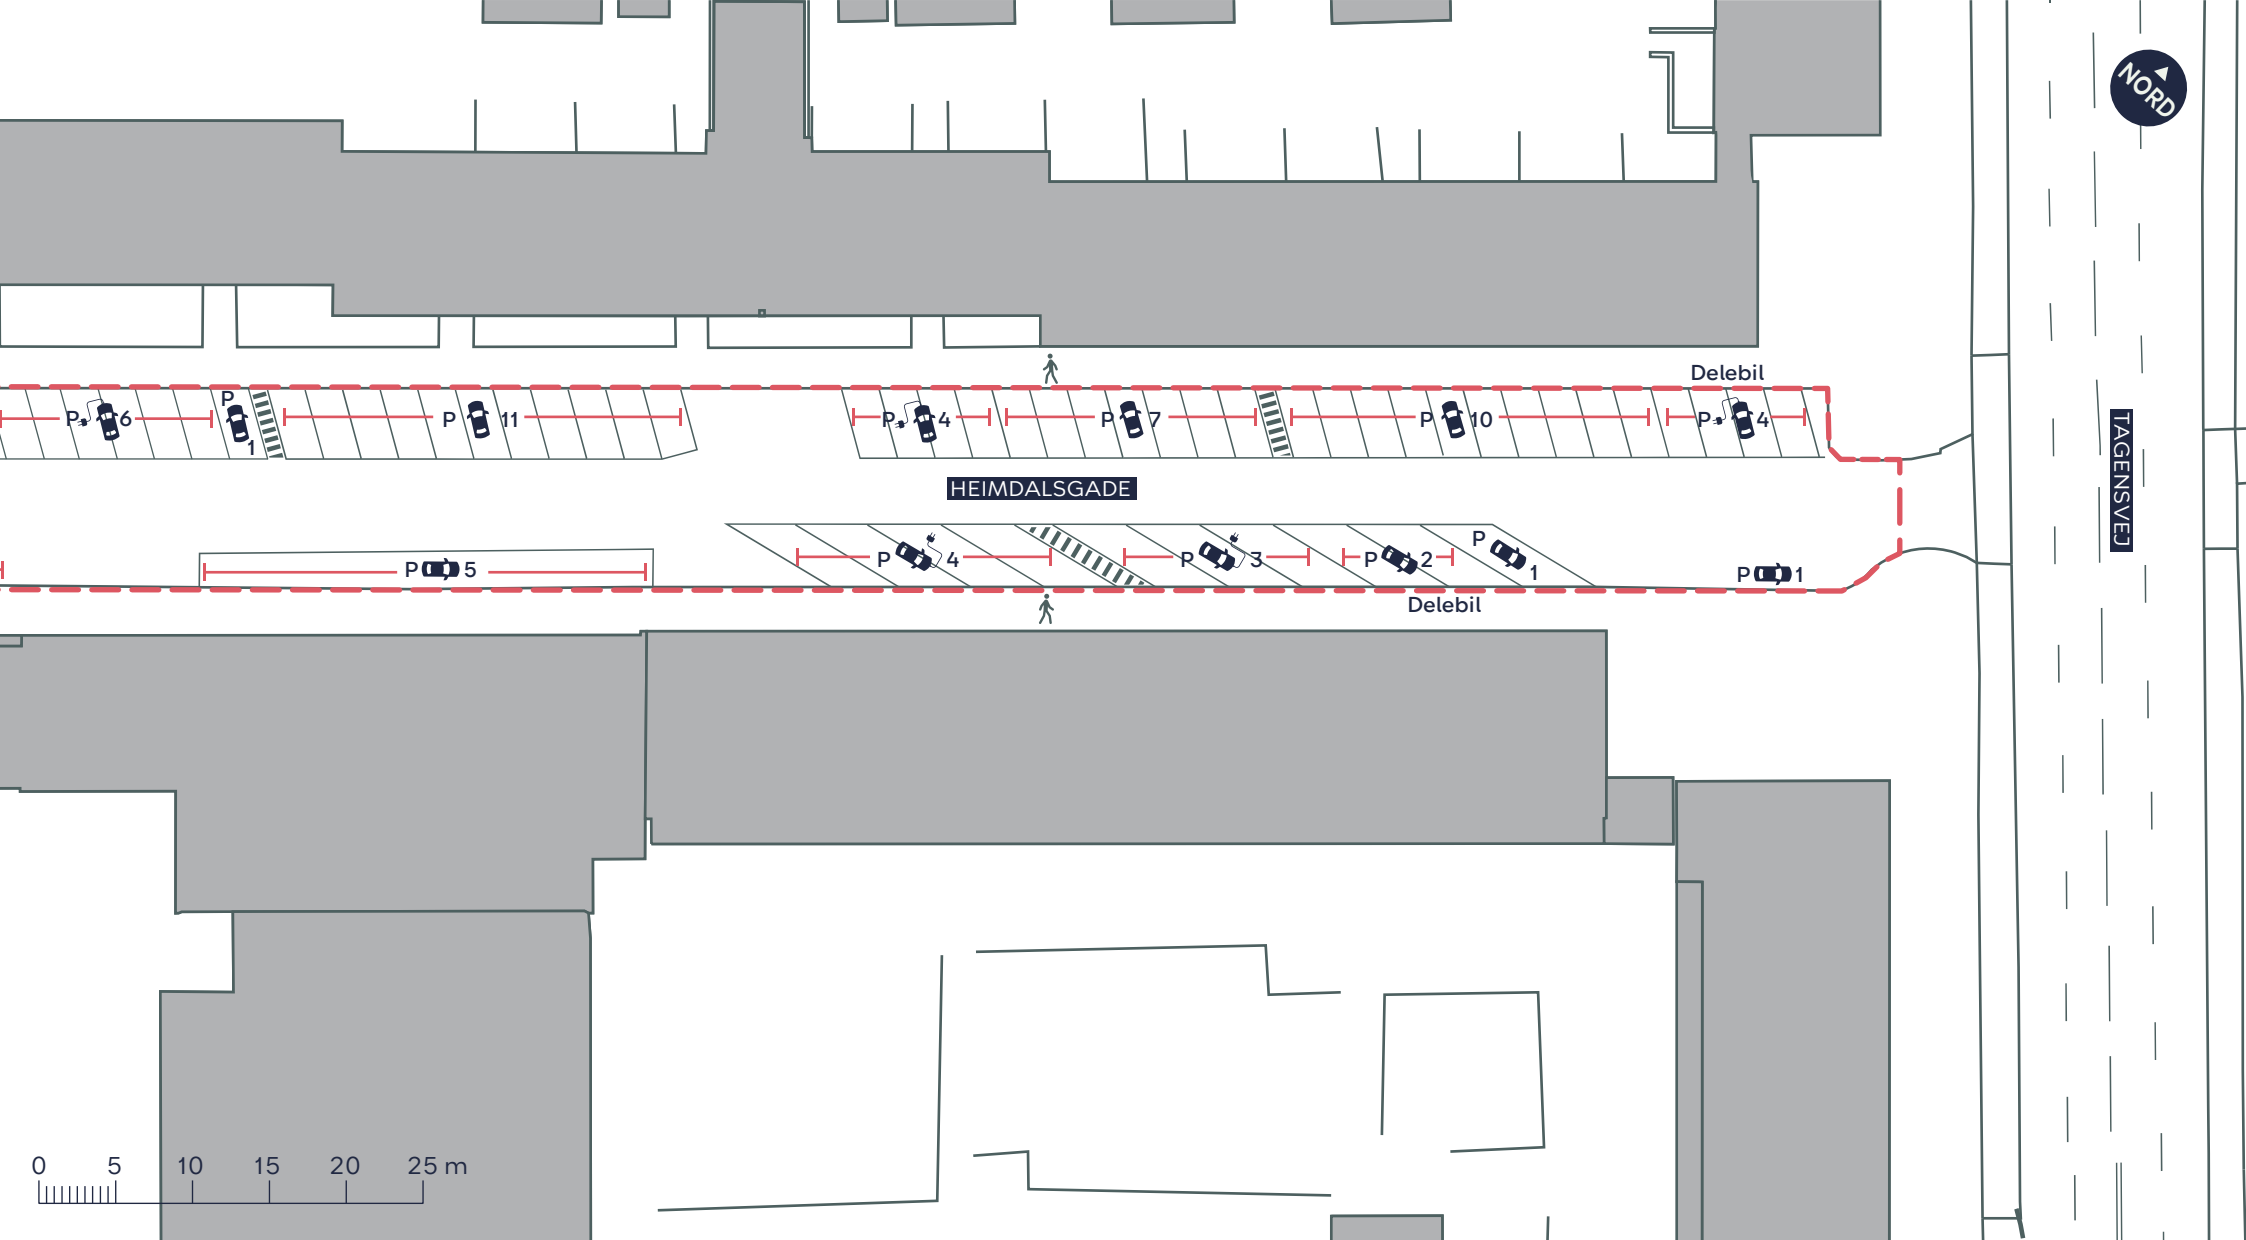

0 5 10 15 20 25 m

--- Anlægsområde



Fortov


MIMERSGADE, SKYBRUDSSIKRING

Nørrebro

Eksisterende forhold

BILAG 3C



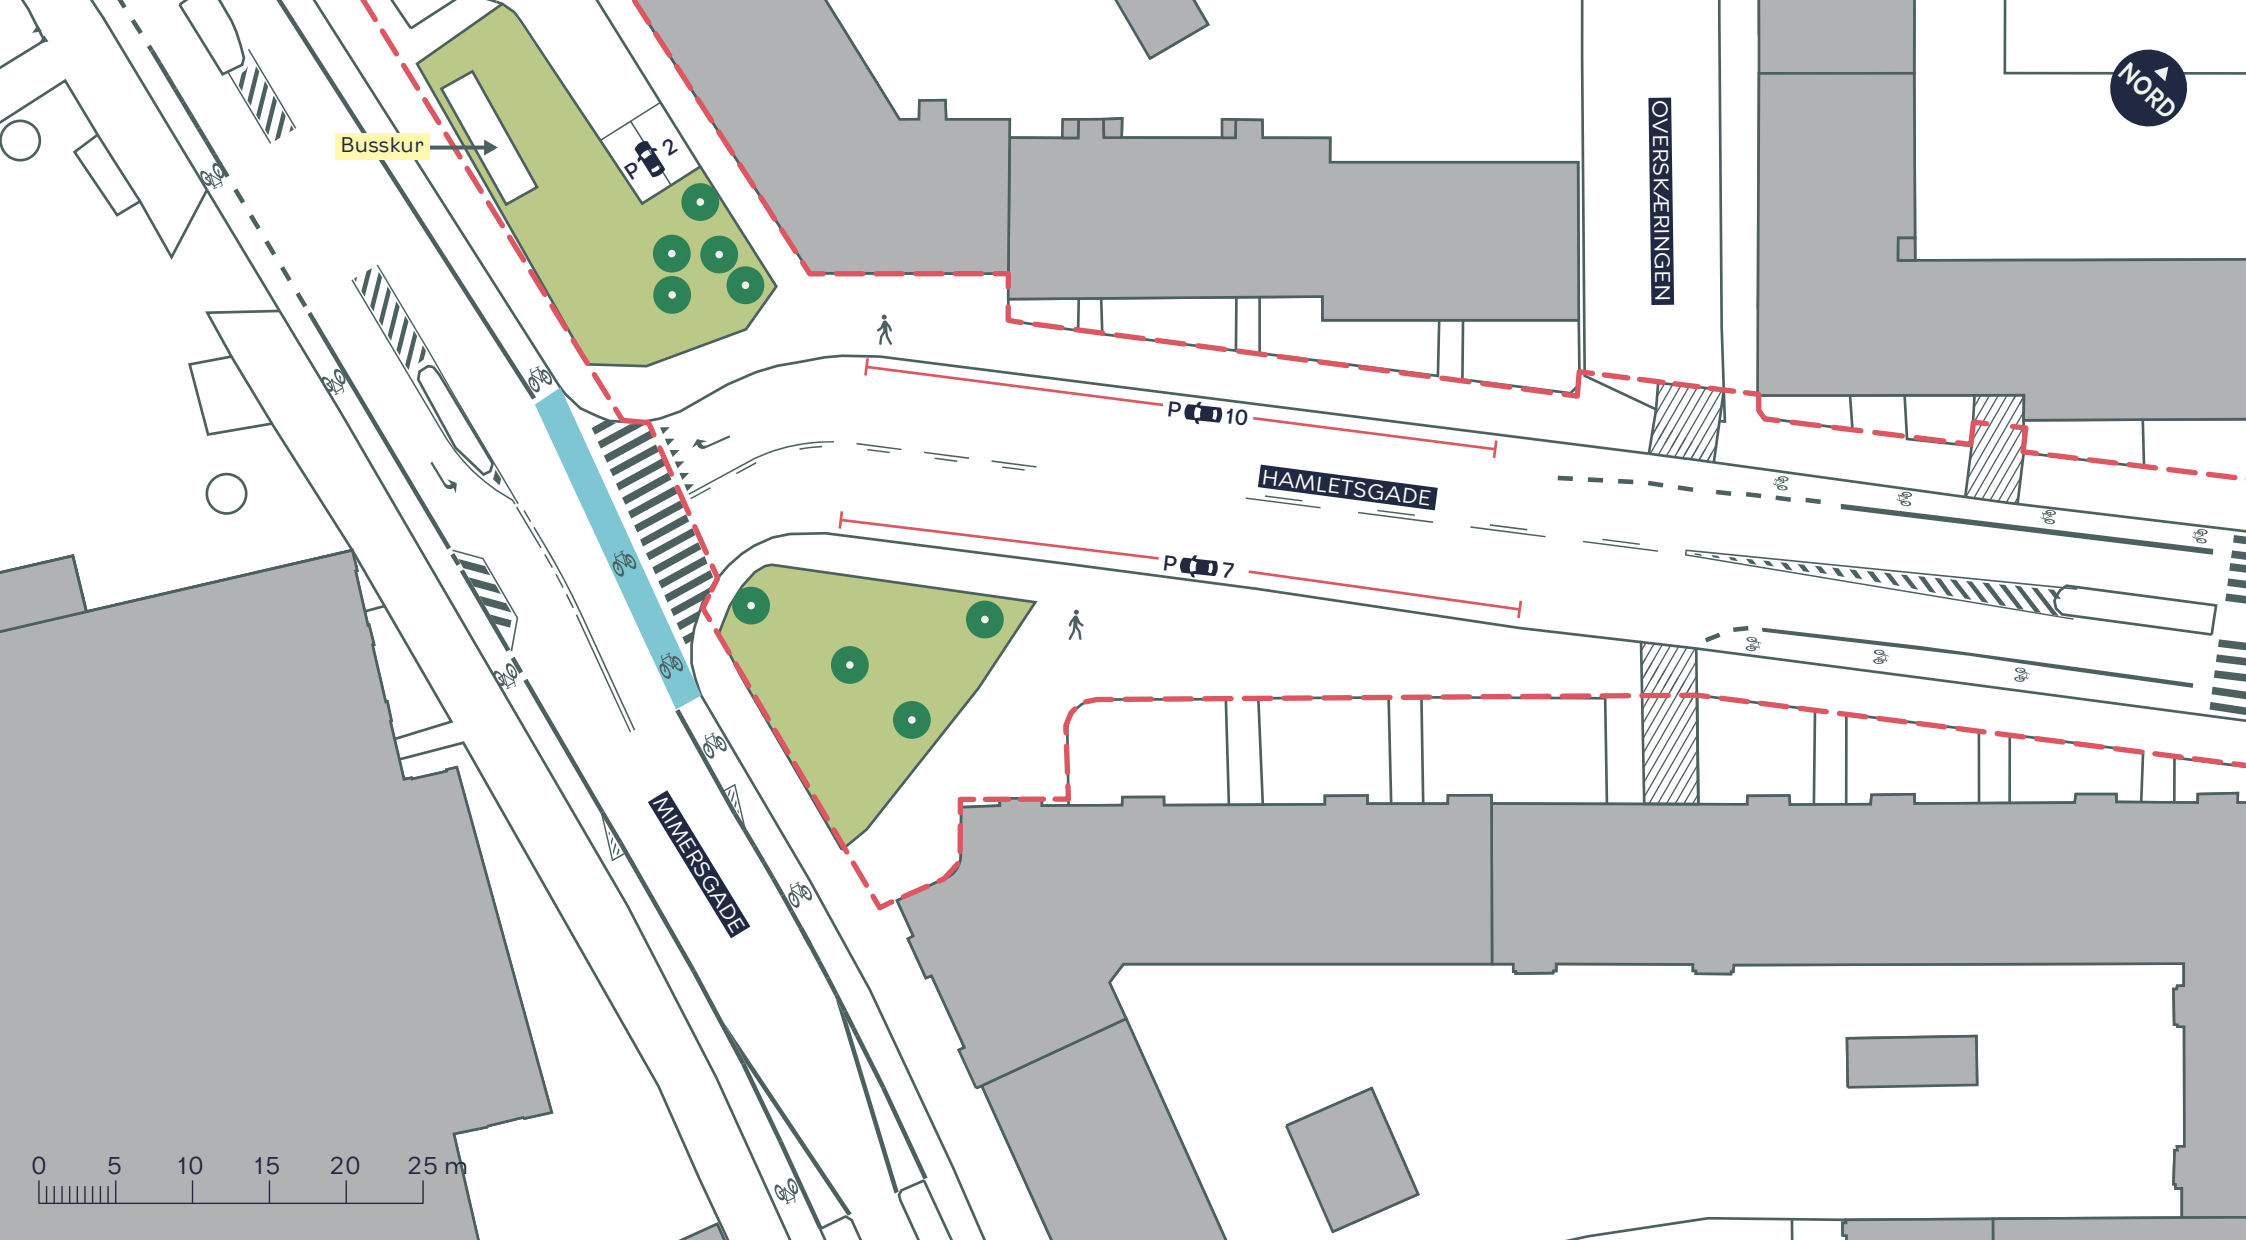

--- Anlægsområde

Fortov

//// Overkørsel

Træ


MIMERSGADE, SKYBRUDSSIKRING

Nørrebro

Eksisterende forhold

BILAG 3D



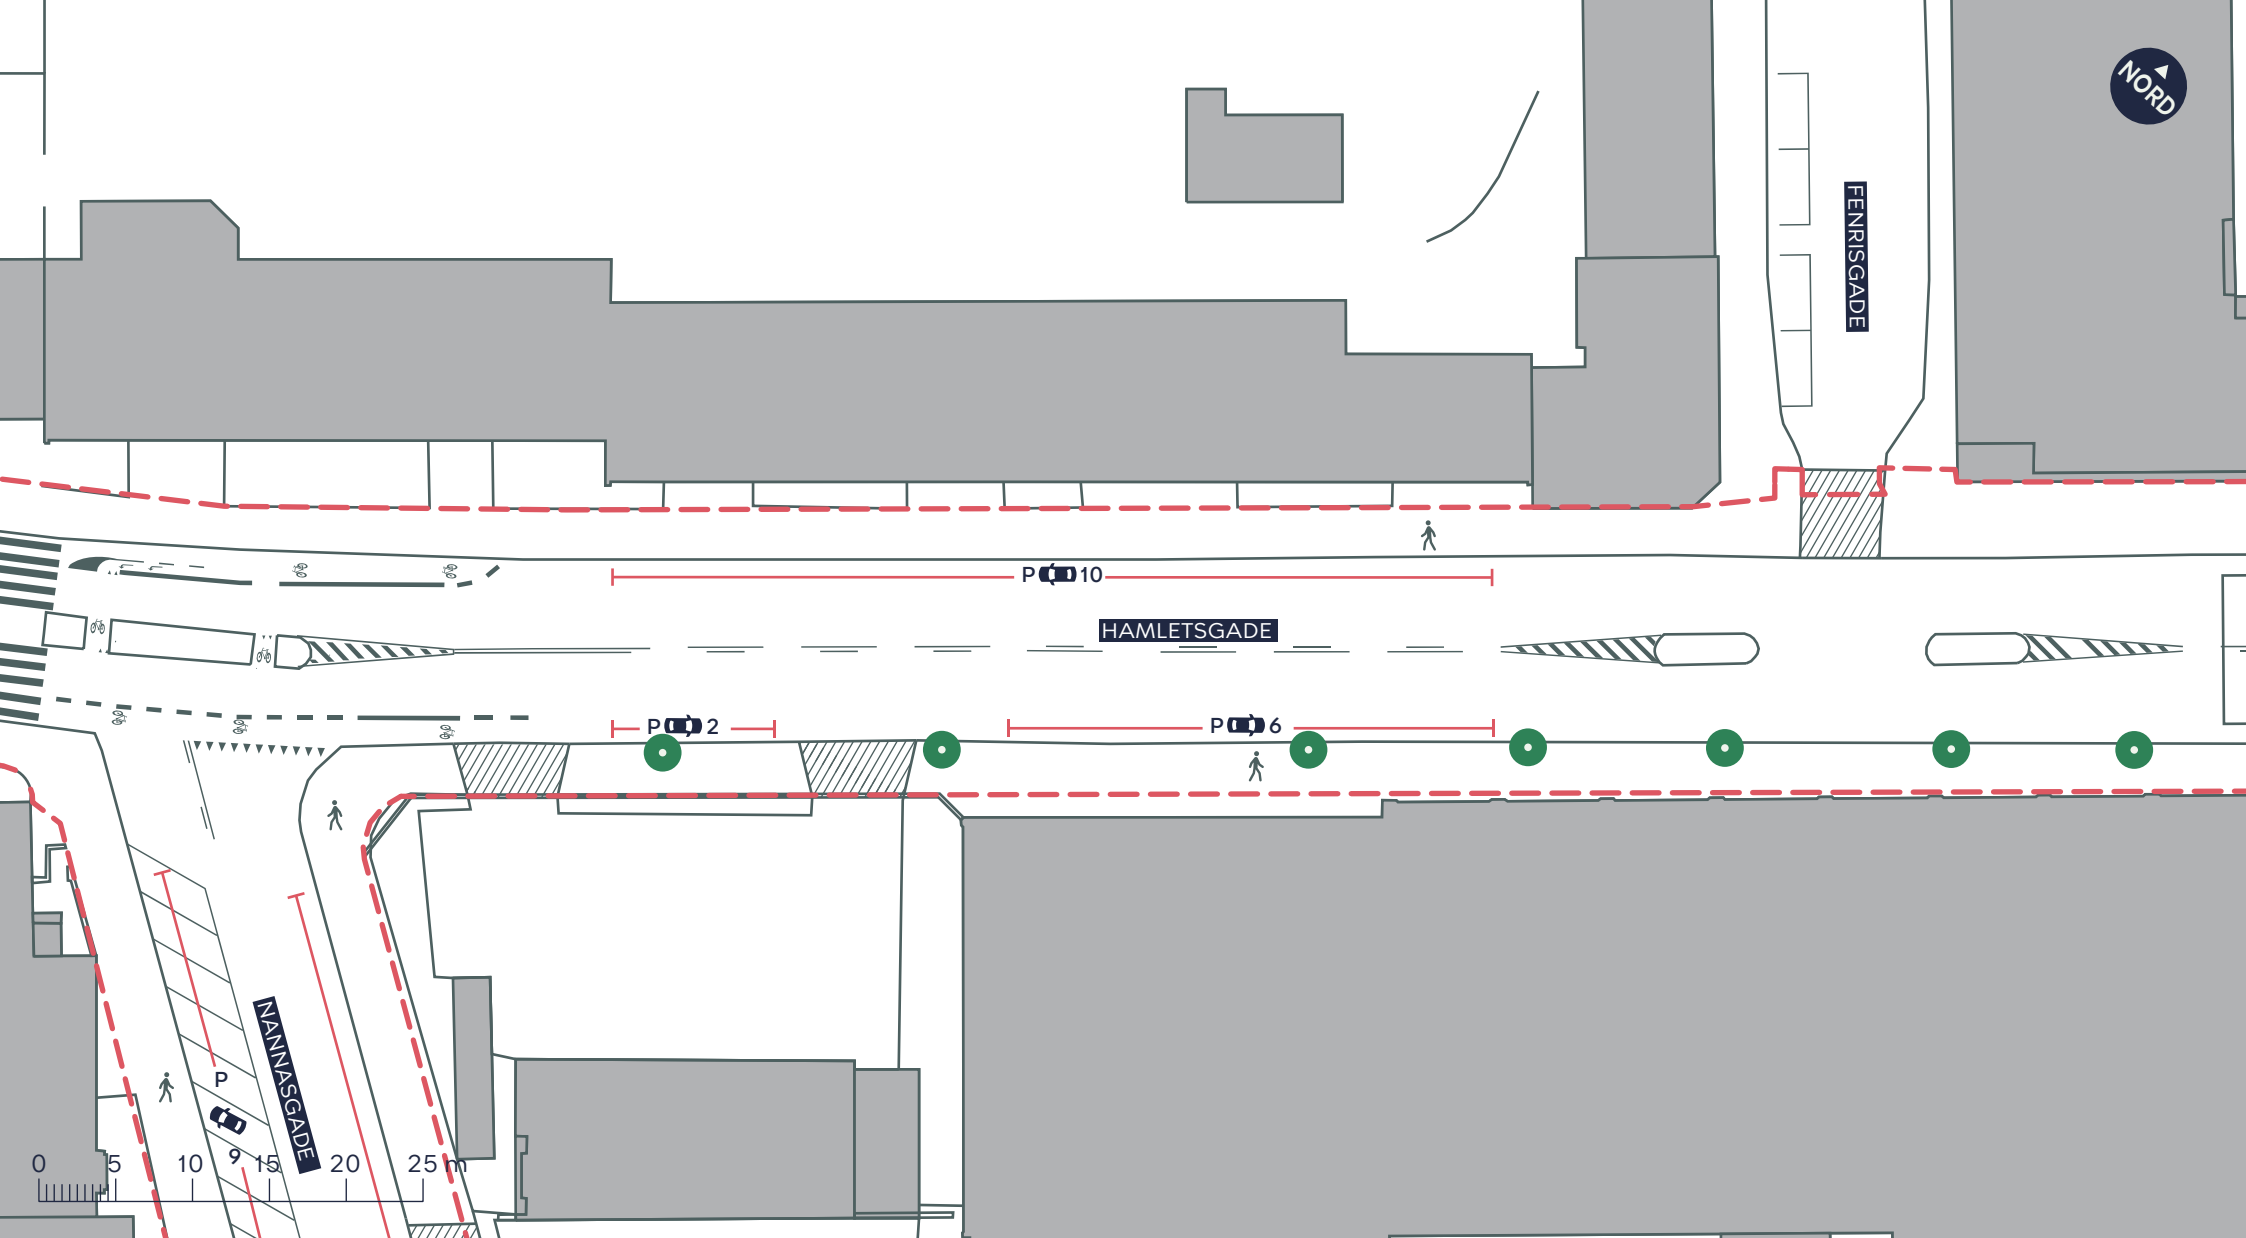

--- Anlægsområde

人 Fortov

//// Overkørsel

● Træ


MIMERSGADE, SKYBRUDSSIKRING

Nørrebro

Eksisterende forhold

BILAG 3E



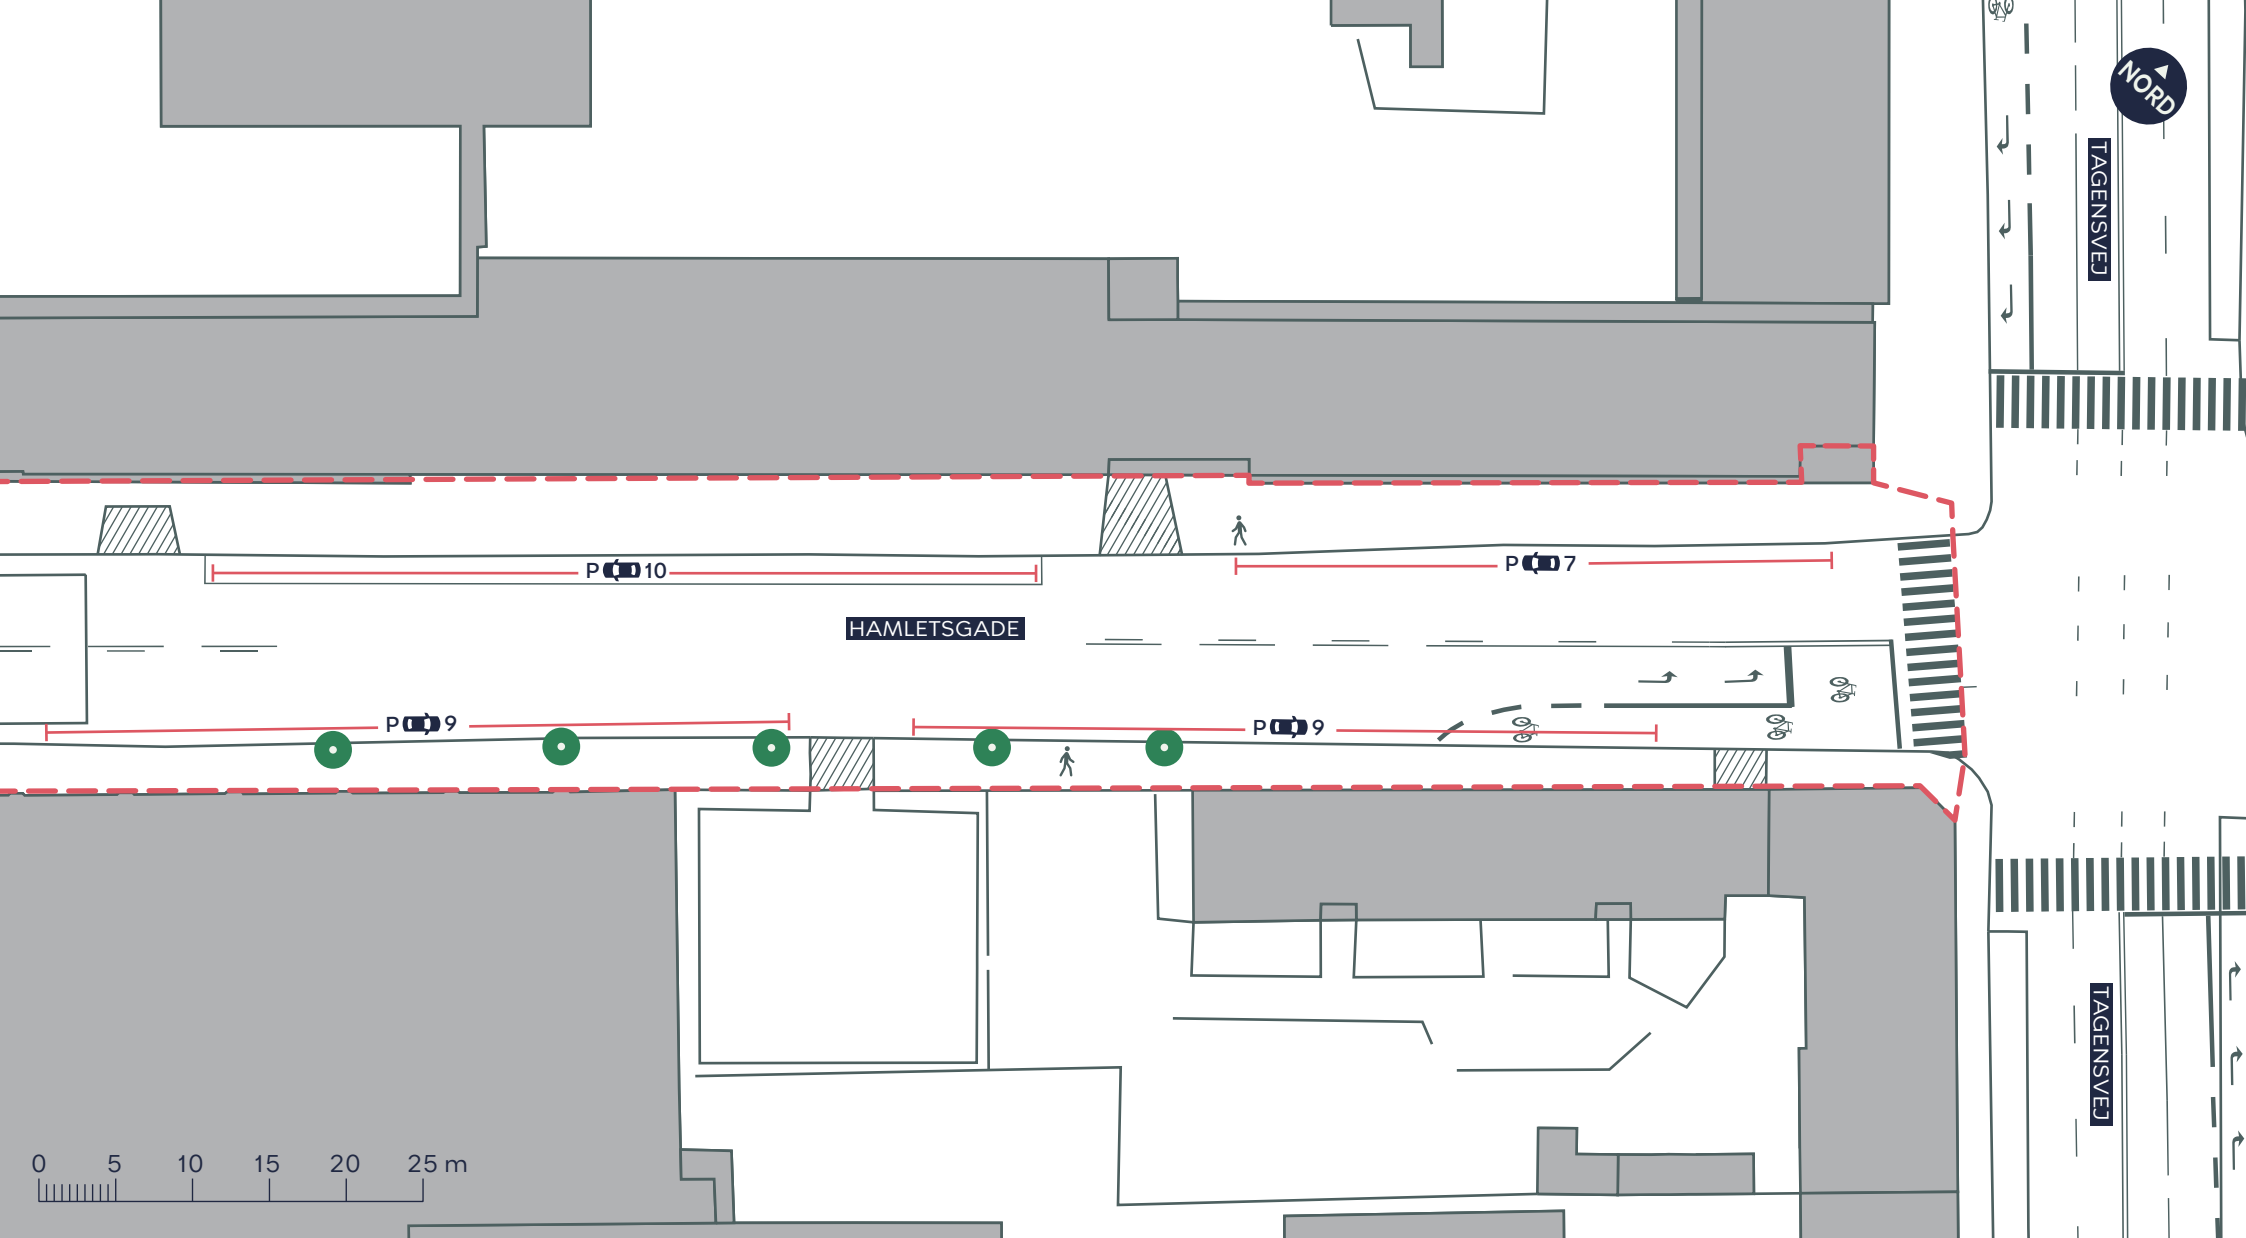

--- Anlægsområde

Fortov

Overkørsel

Træ


MIMERSGADE, SKYBRUDSSIKRING

Nørrebro

Eksisterende forhold

BILAG 3F



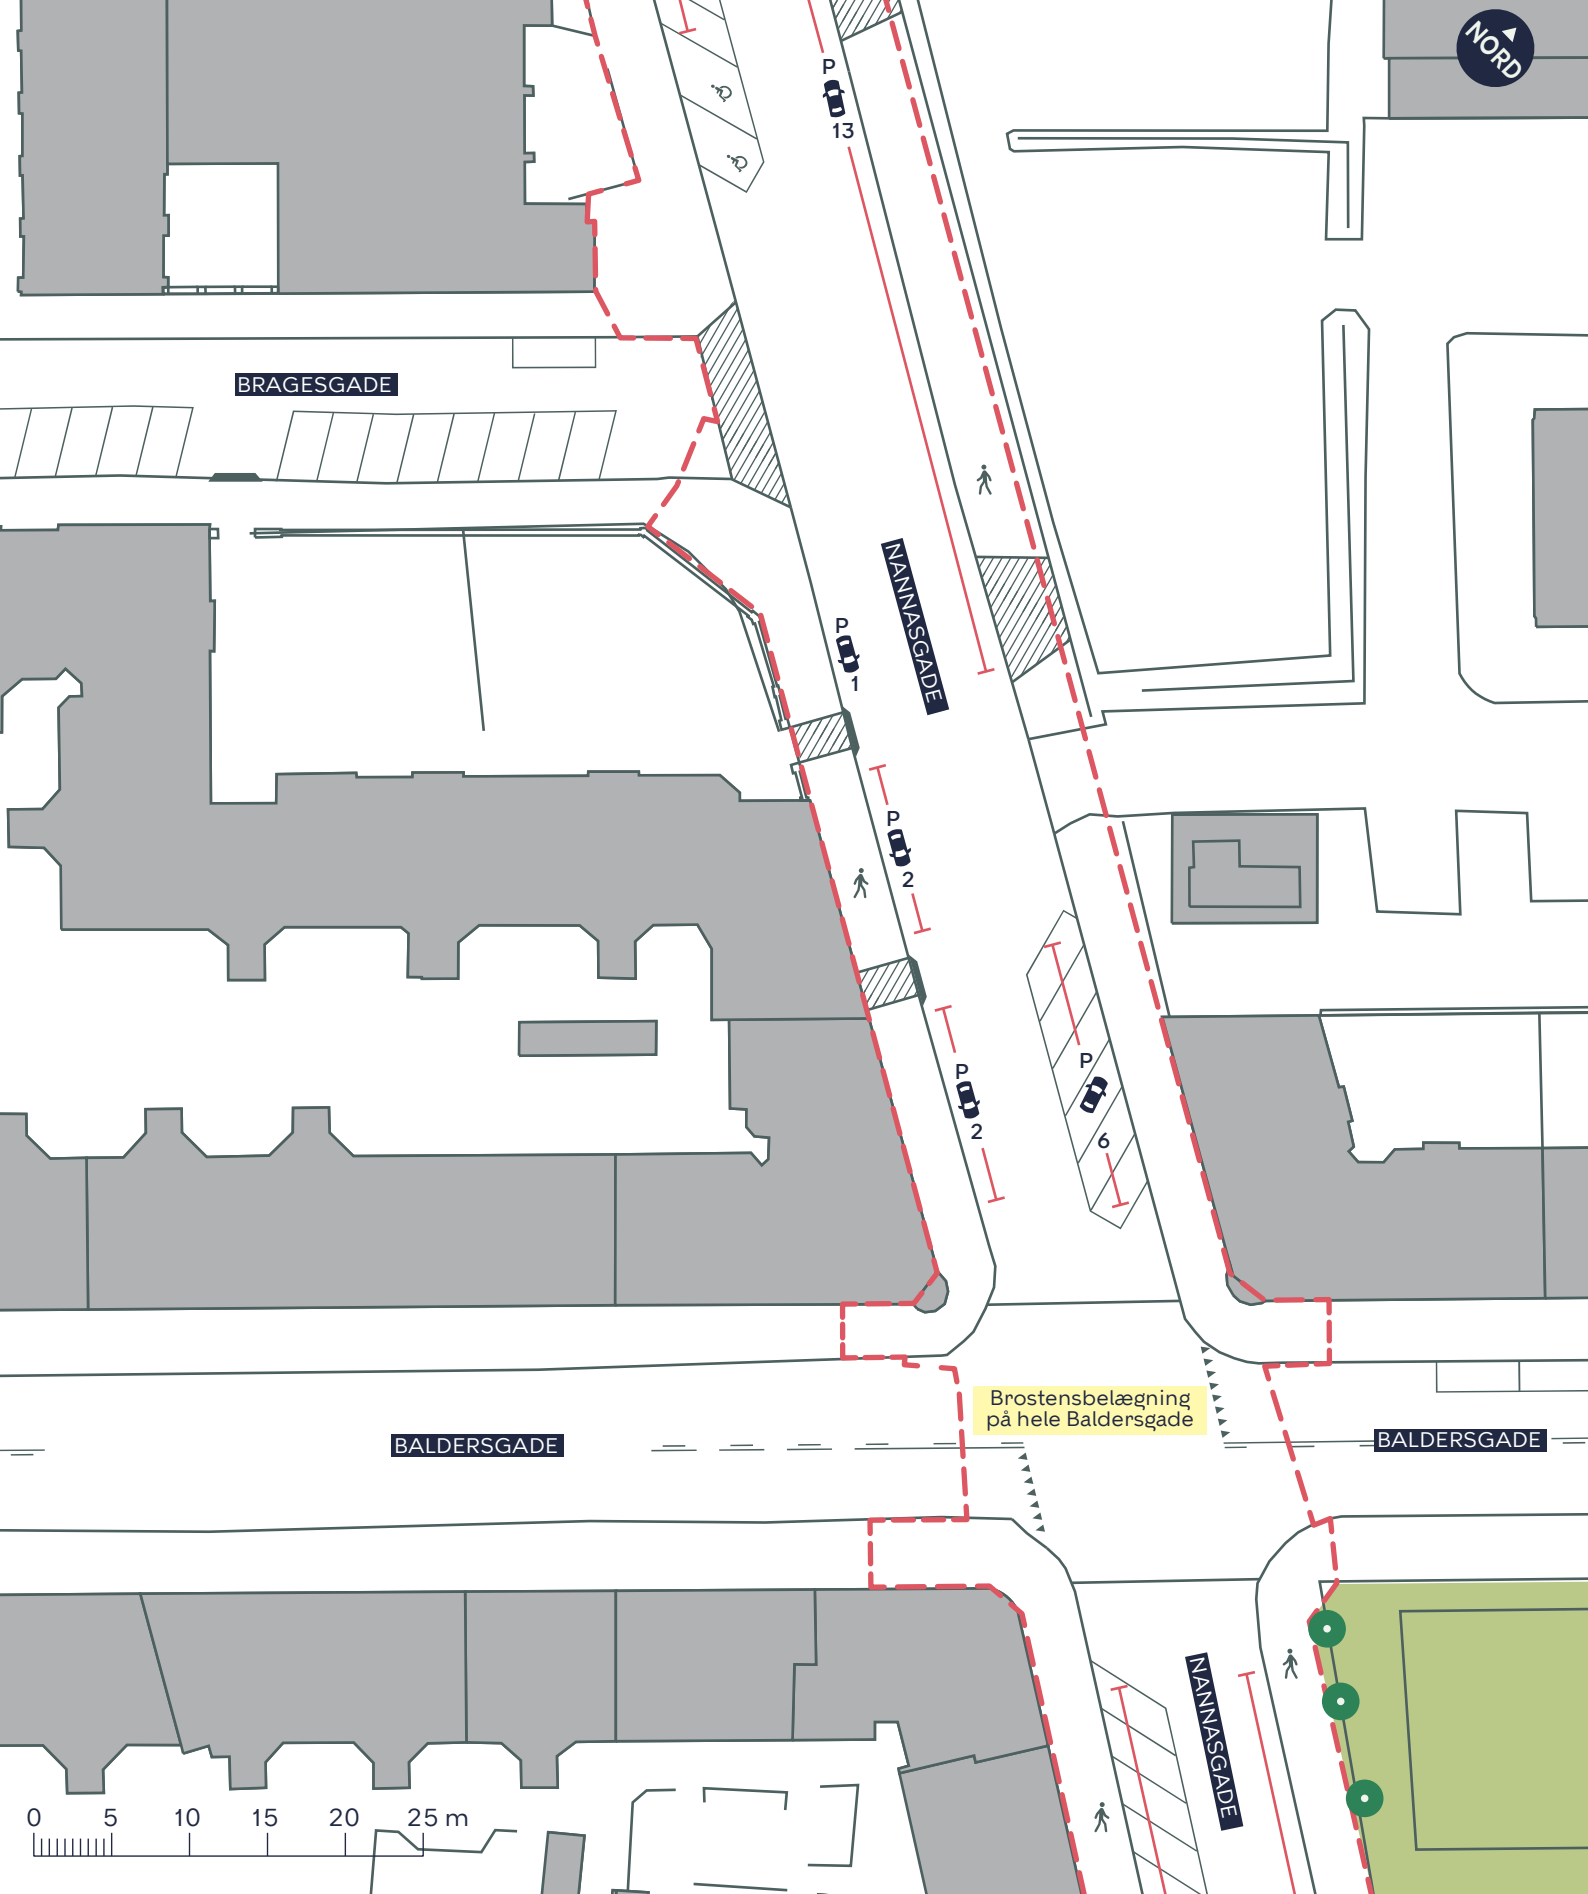

--- Anlægsområde

🚶 Fortov

//// Overkørsel

● Træ


MIMERSGADE, SKYBRUDSSIKRING

Nørrebro

Eksisterende forhold

BILAG 3G



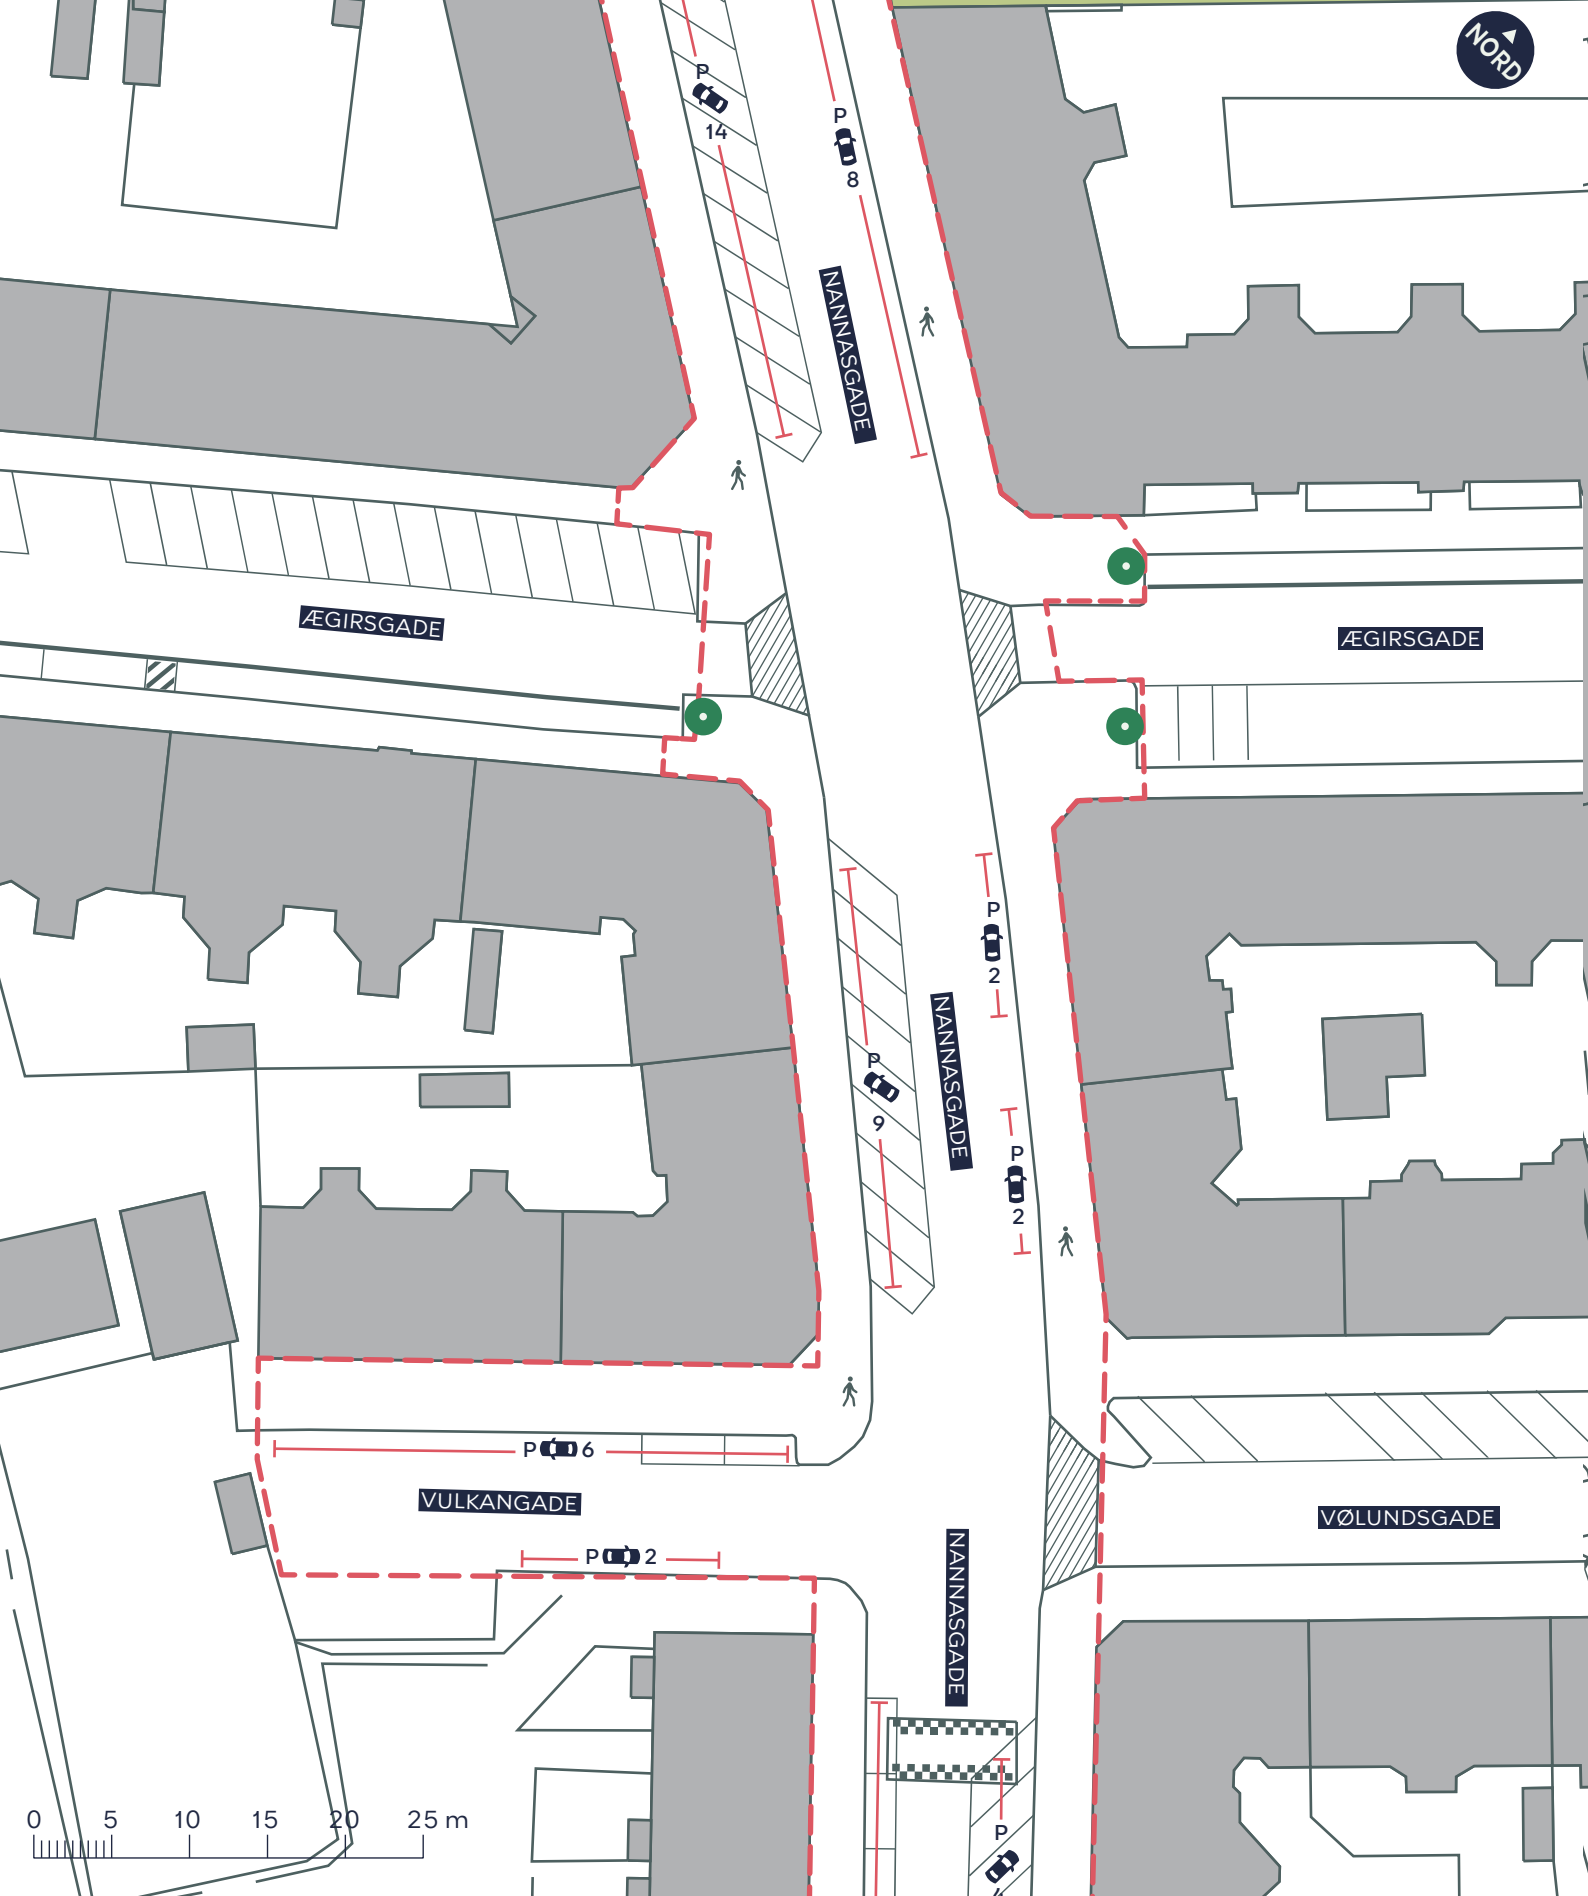

--- Anlægsområde

Fortov

Overkørsel

Træ


MIMERSGADE, SKYBRUDSSIKRING

Nørrebro

Eksisterende forhold

BILAG 3H



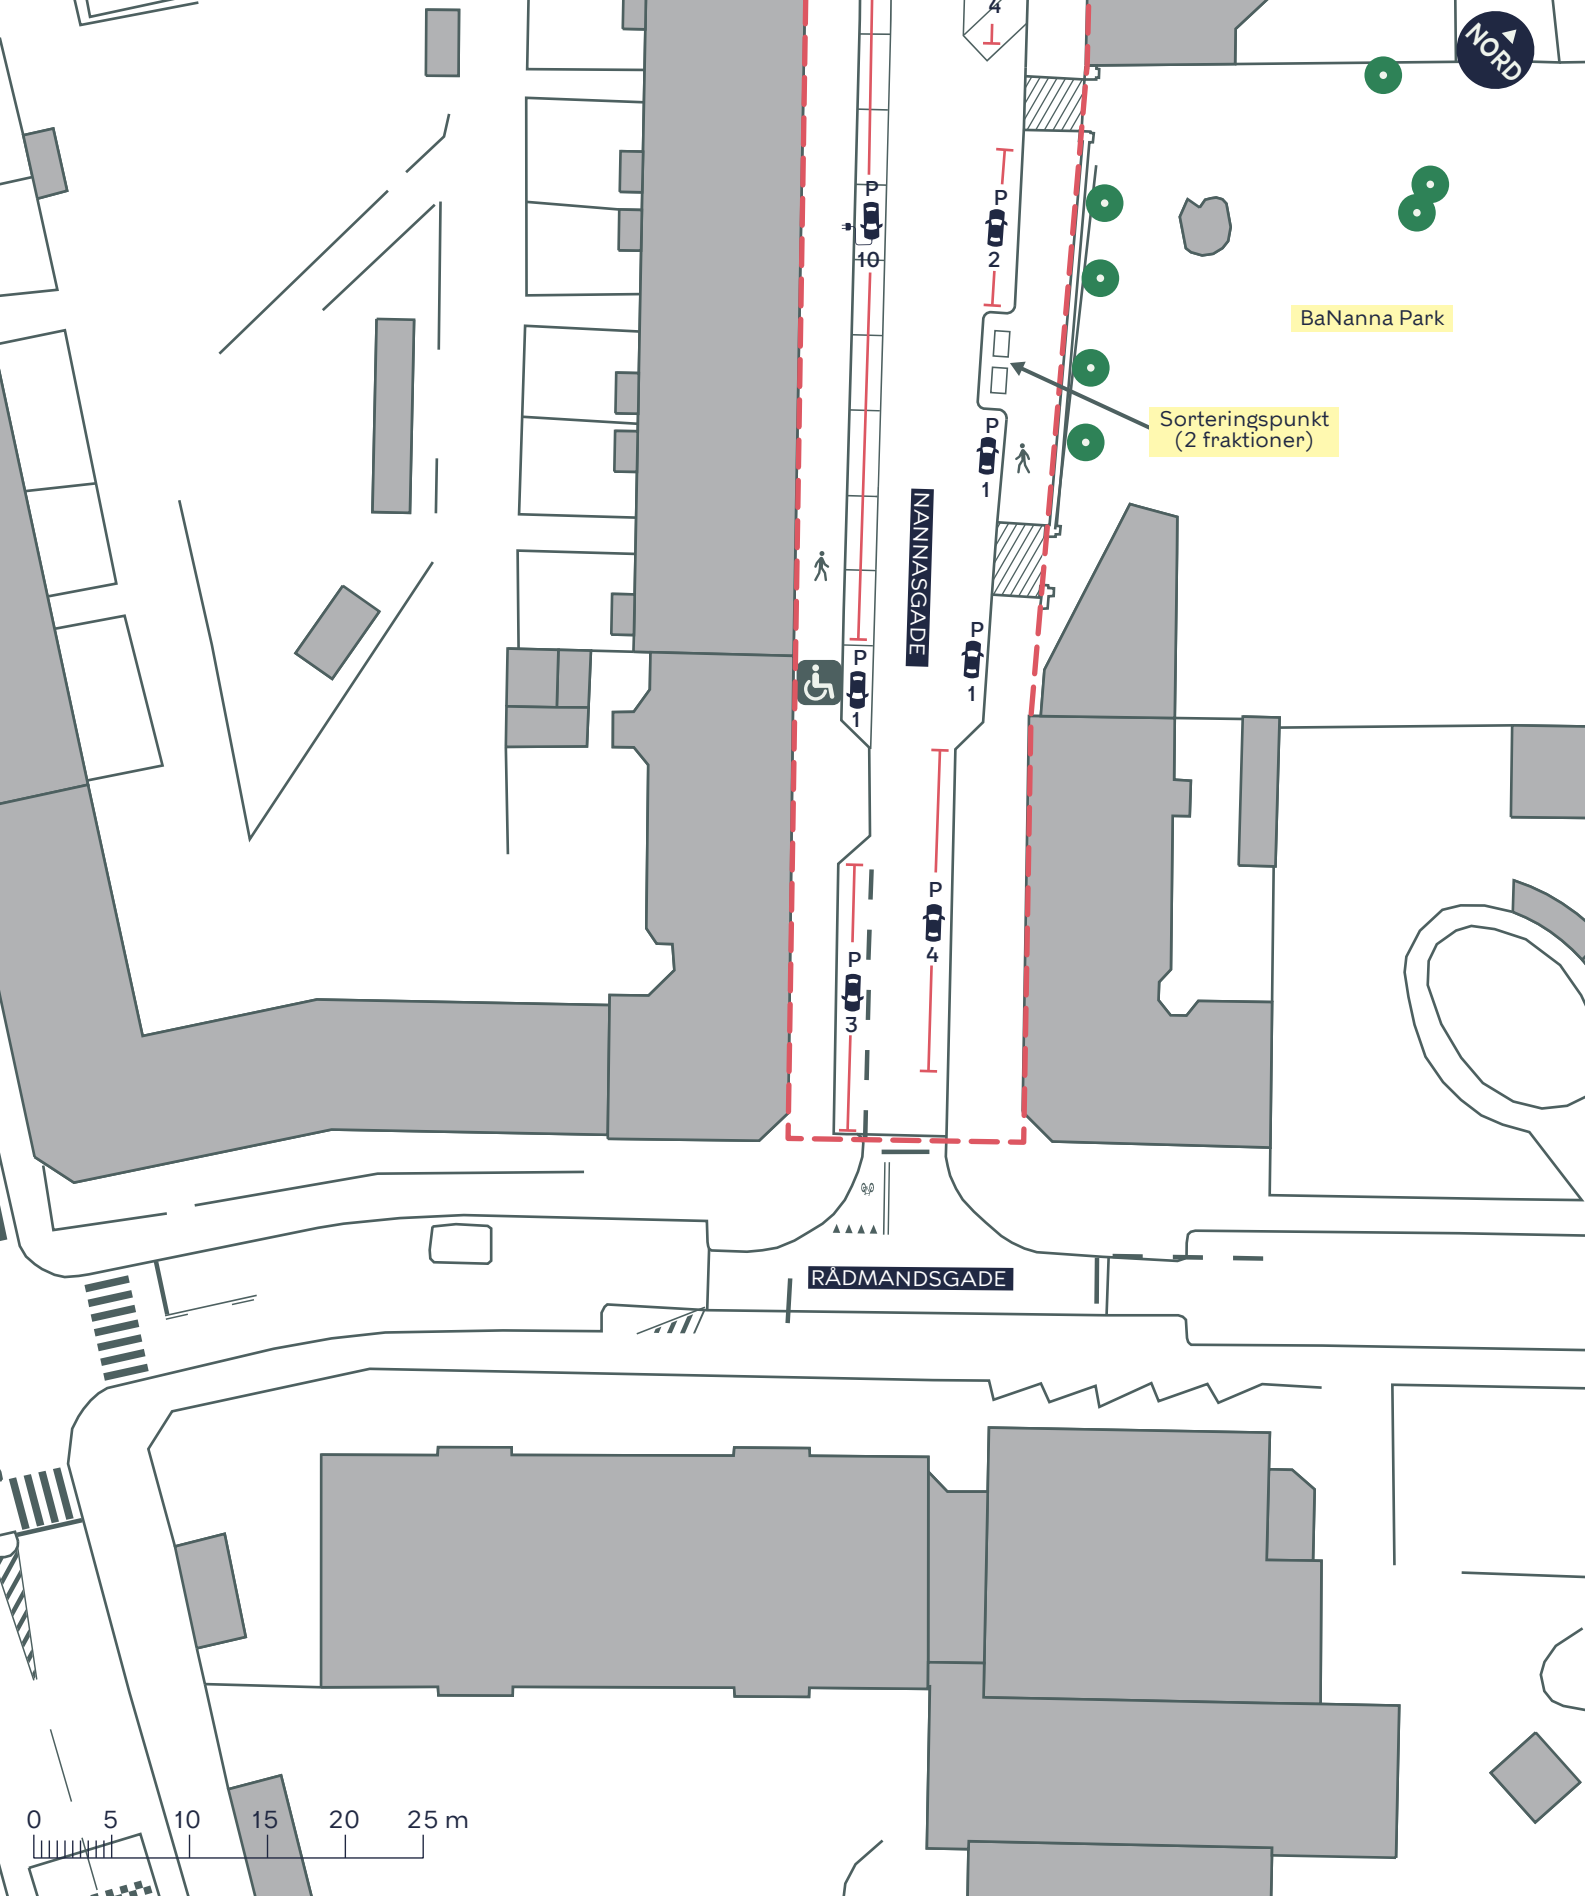

--- Anlægsområde

Fortov

Overkørsel

Træ

MIMERSGADE, SKYBRUDSSIKRING

Nørrebro

Eksisterende forhold

BILAG 3I

