


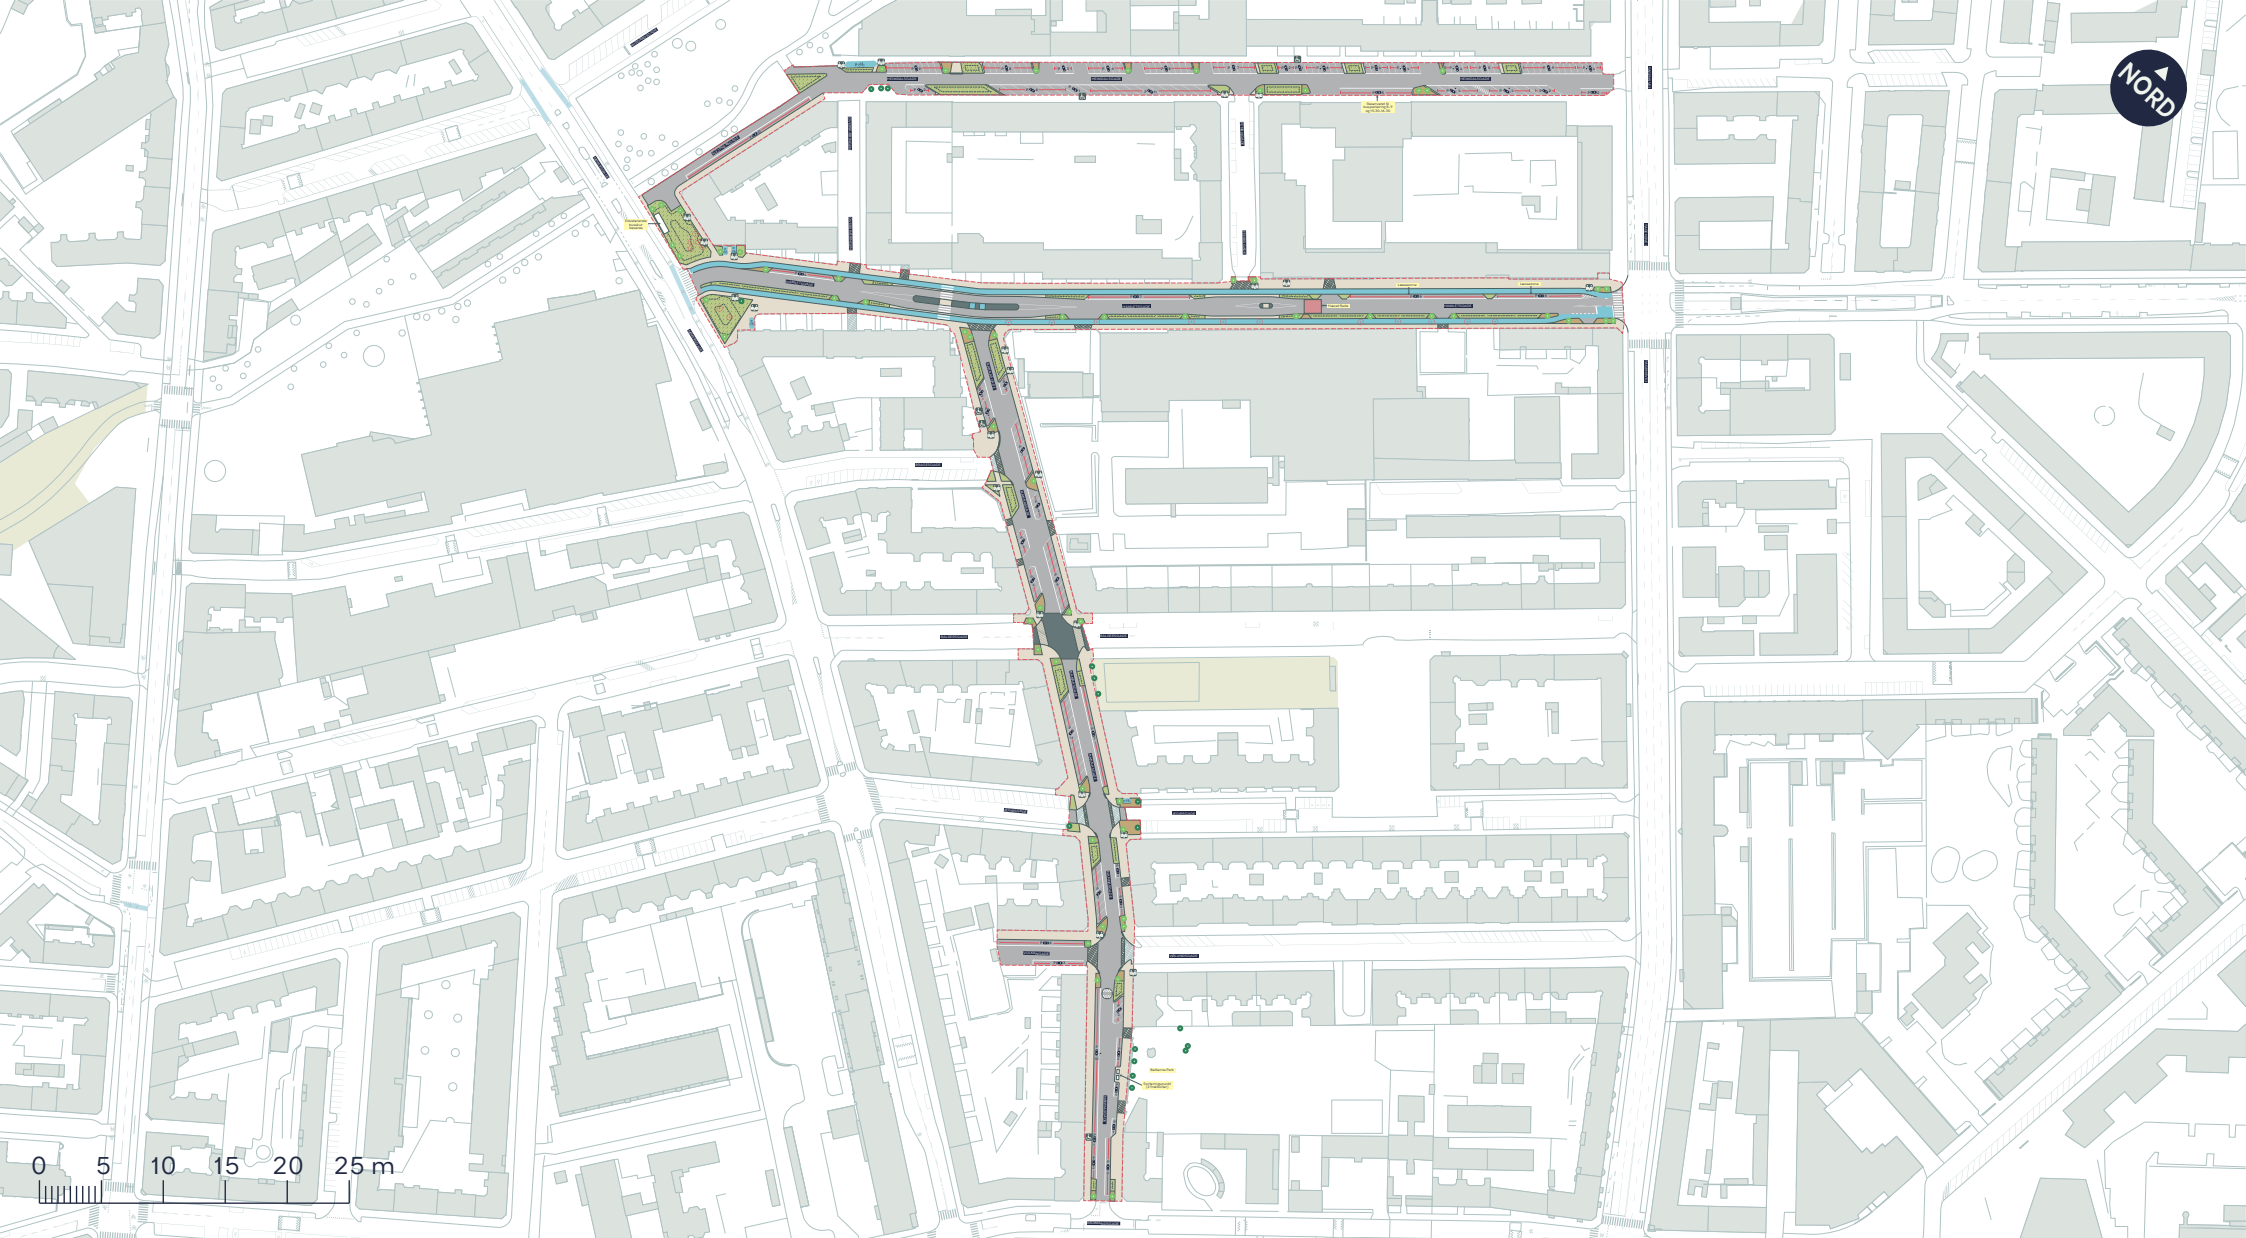

--- Anlægsområde

• Eksisterende træ

• Nyt træ (61 stk.)

//// Overkørsel

///// Eksisterende overkørsel

Fortov

Cykelsti

Plantebed

Vejbed

Træplantebed

○ Træ der fældes (19 stk.)


○ Ophold

MIMERSGADE, SKYBRUDSSIKRING

Nørrebro
Projektforslag

BILAG 4



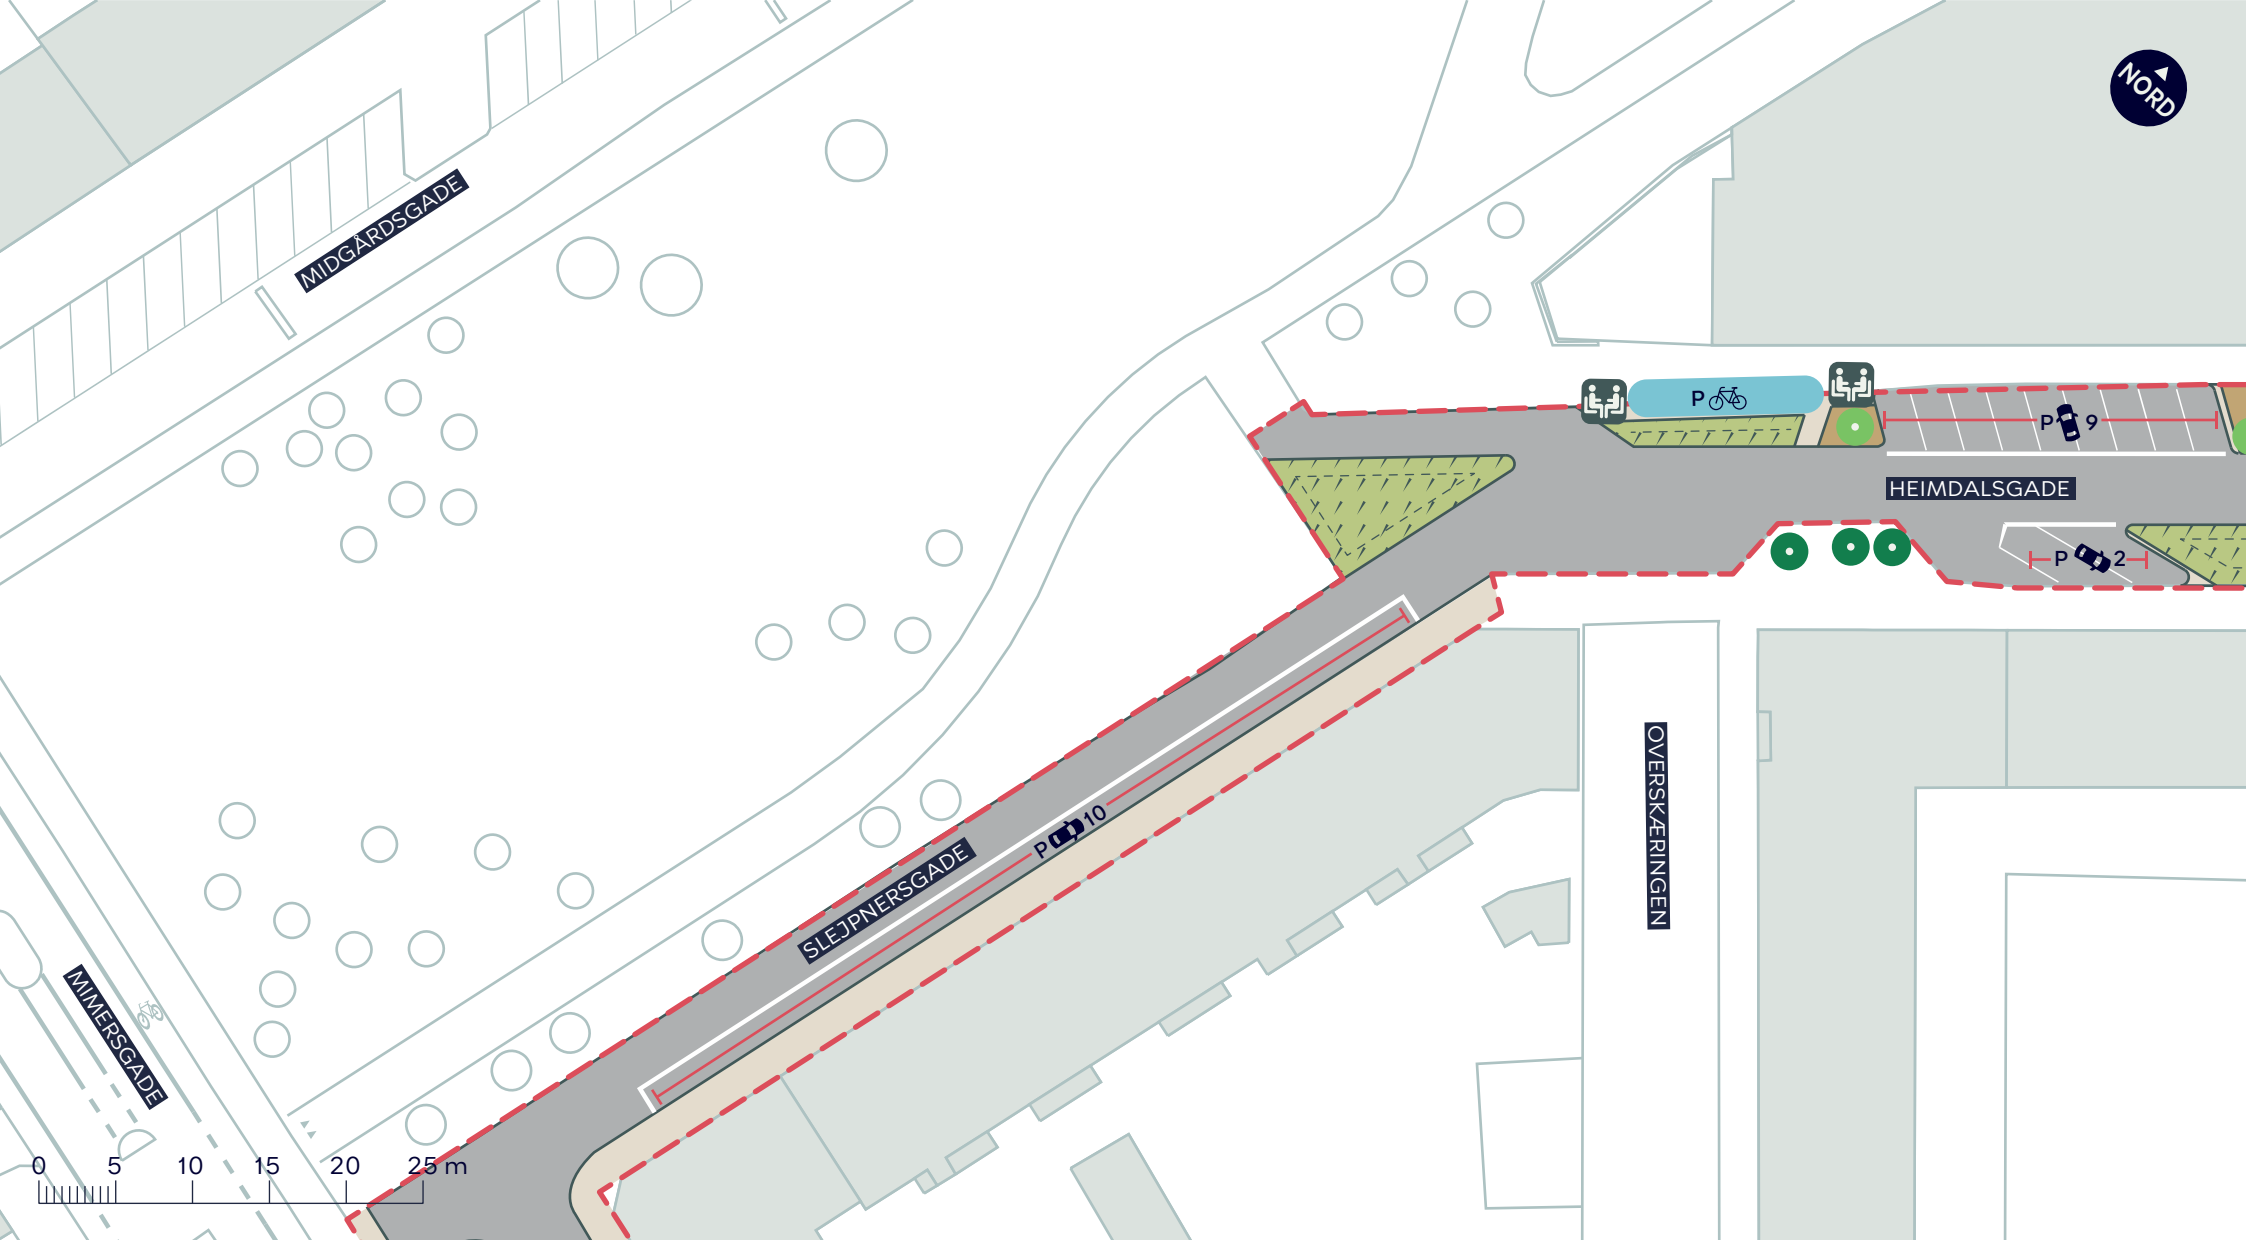

--- Anlægsområde

● Eksisterende træ

● Nyt træ (1 stk.)

● Ophold

■ Fortov

■ Vejbed


■ Træplantebed

MIMERSGADE, SKYBRUDSSIKRING

Nørrebro
Projektforslag

BILAG 4A



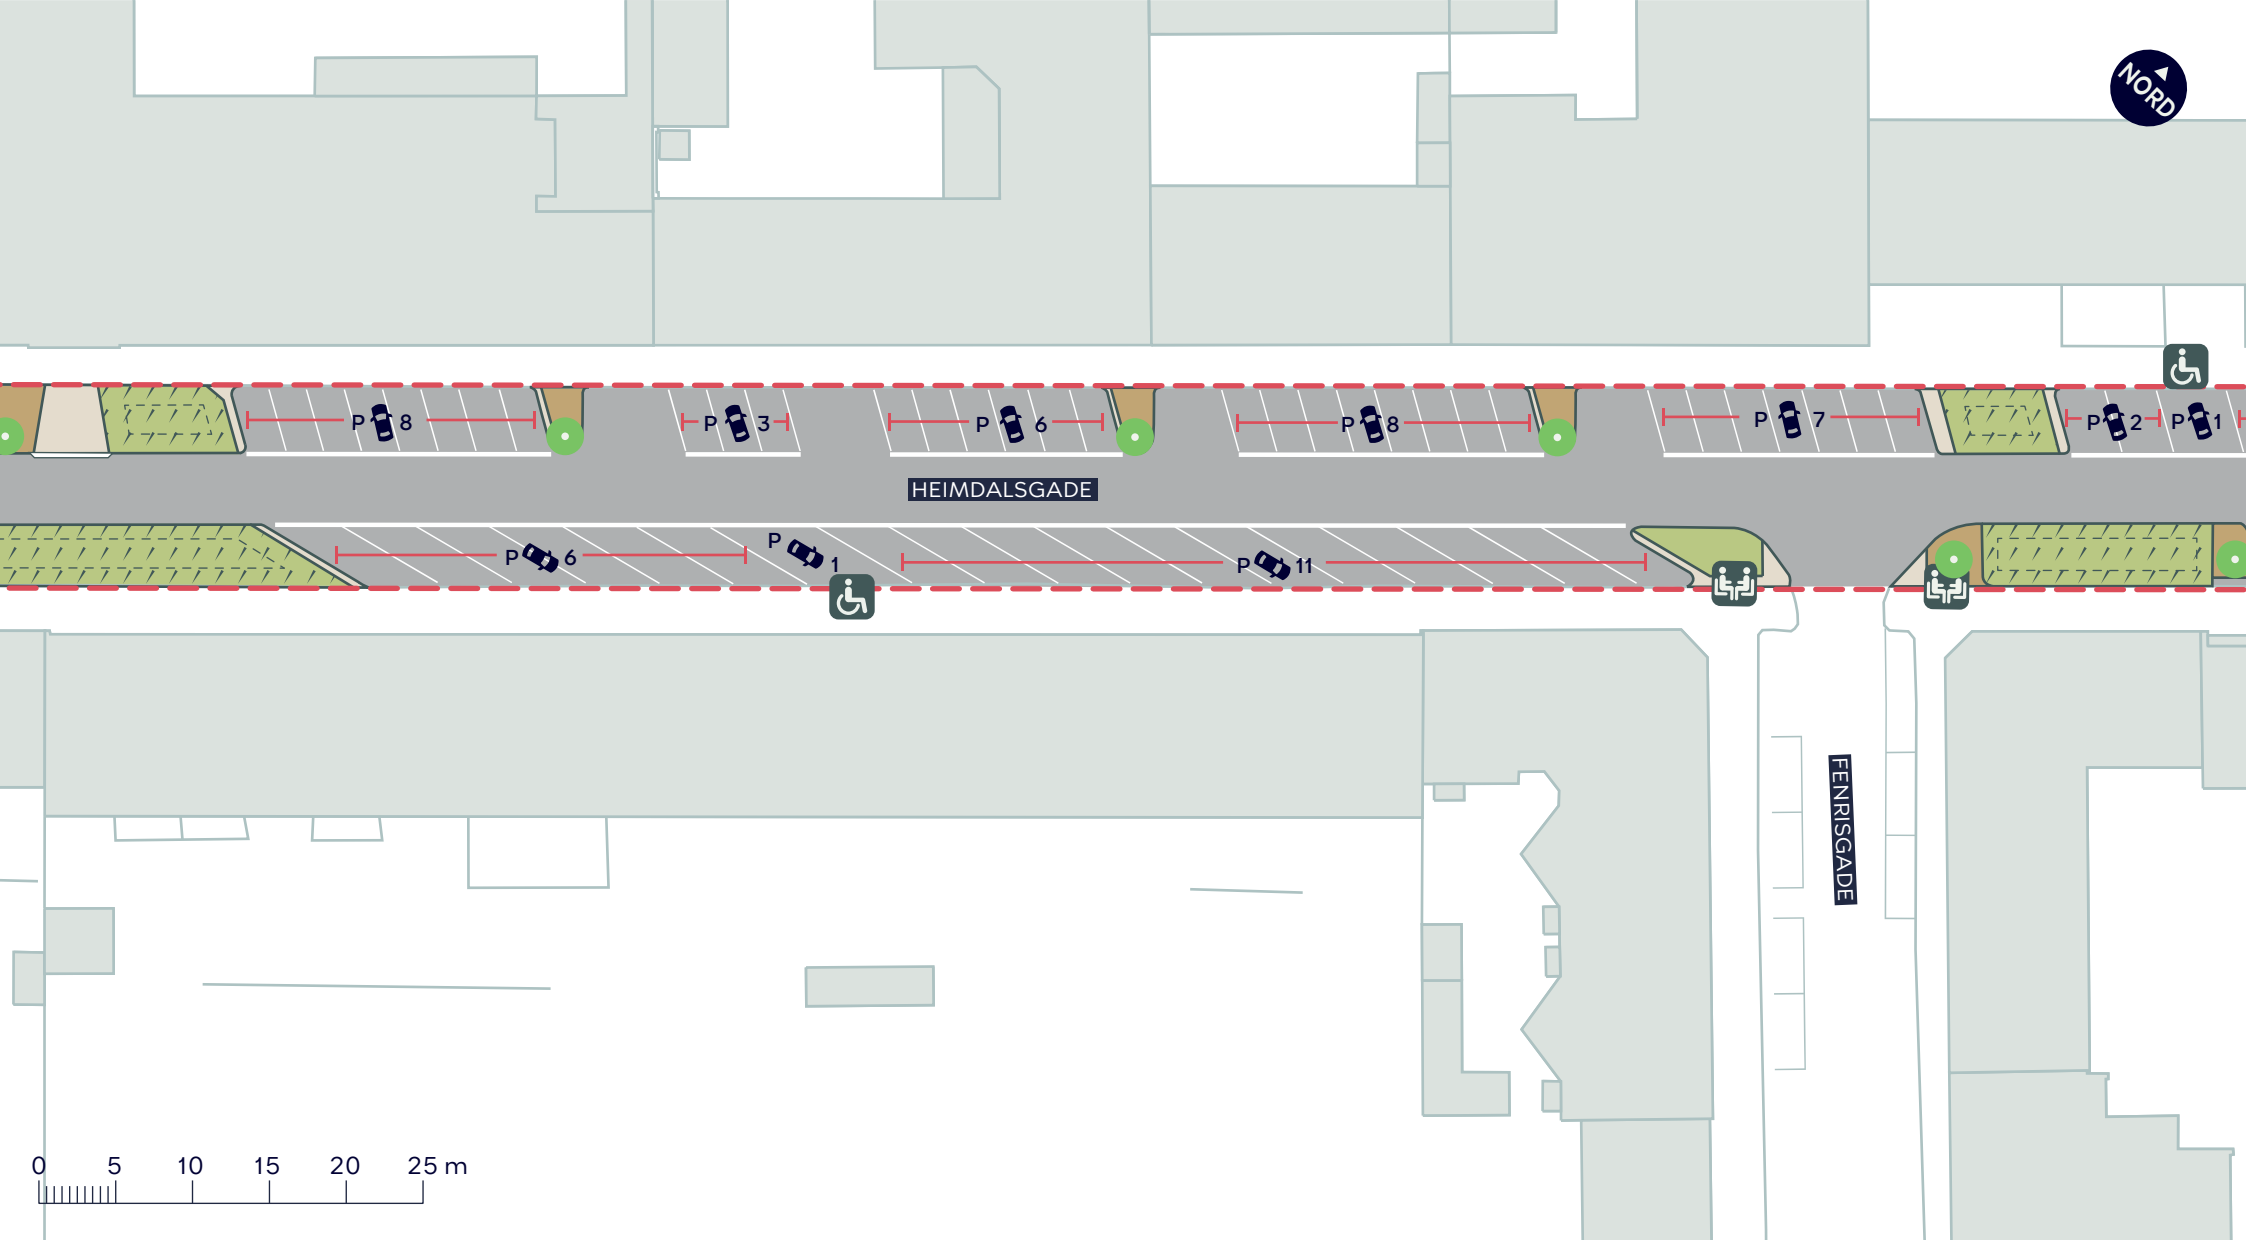

--- Anlægsområde

● Nyt træ (6 stk.)

Fortov

Ophold

Plantebed

Vejbed

Træplantebed

MIMERSGADE, SKYBRUDSSIKRING


Nørrebro
Projektforslag

BILAG 4B






TAGENSVEJ

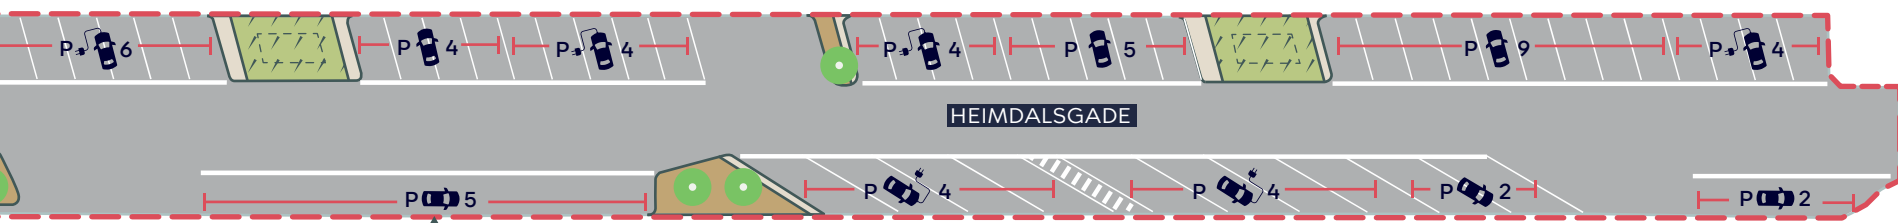

- Anlægsområde
- Nyt træ (3 stk.)
- Fortov
- Vejbed
- Træplantebed

MIMERSGADE, SKYBRUDSSIKRING
Nørrebro
Projektforslag
BILAG 4C



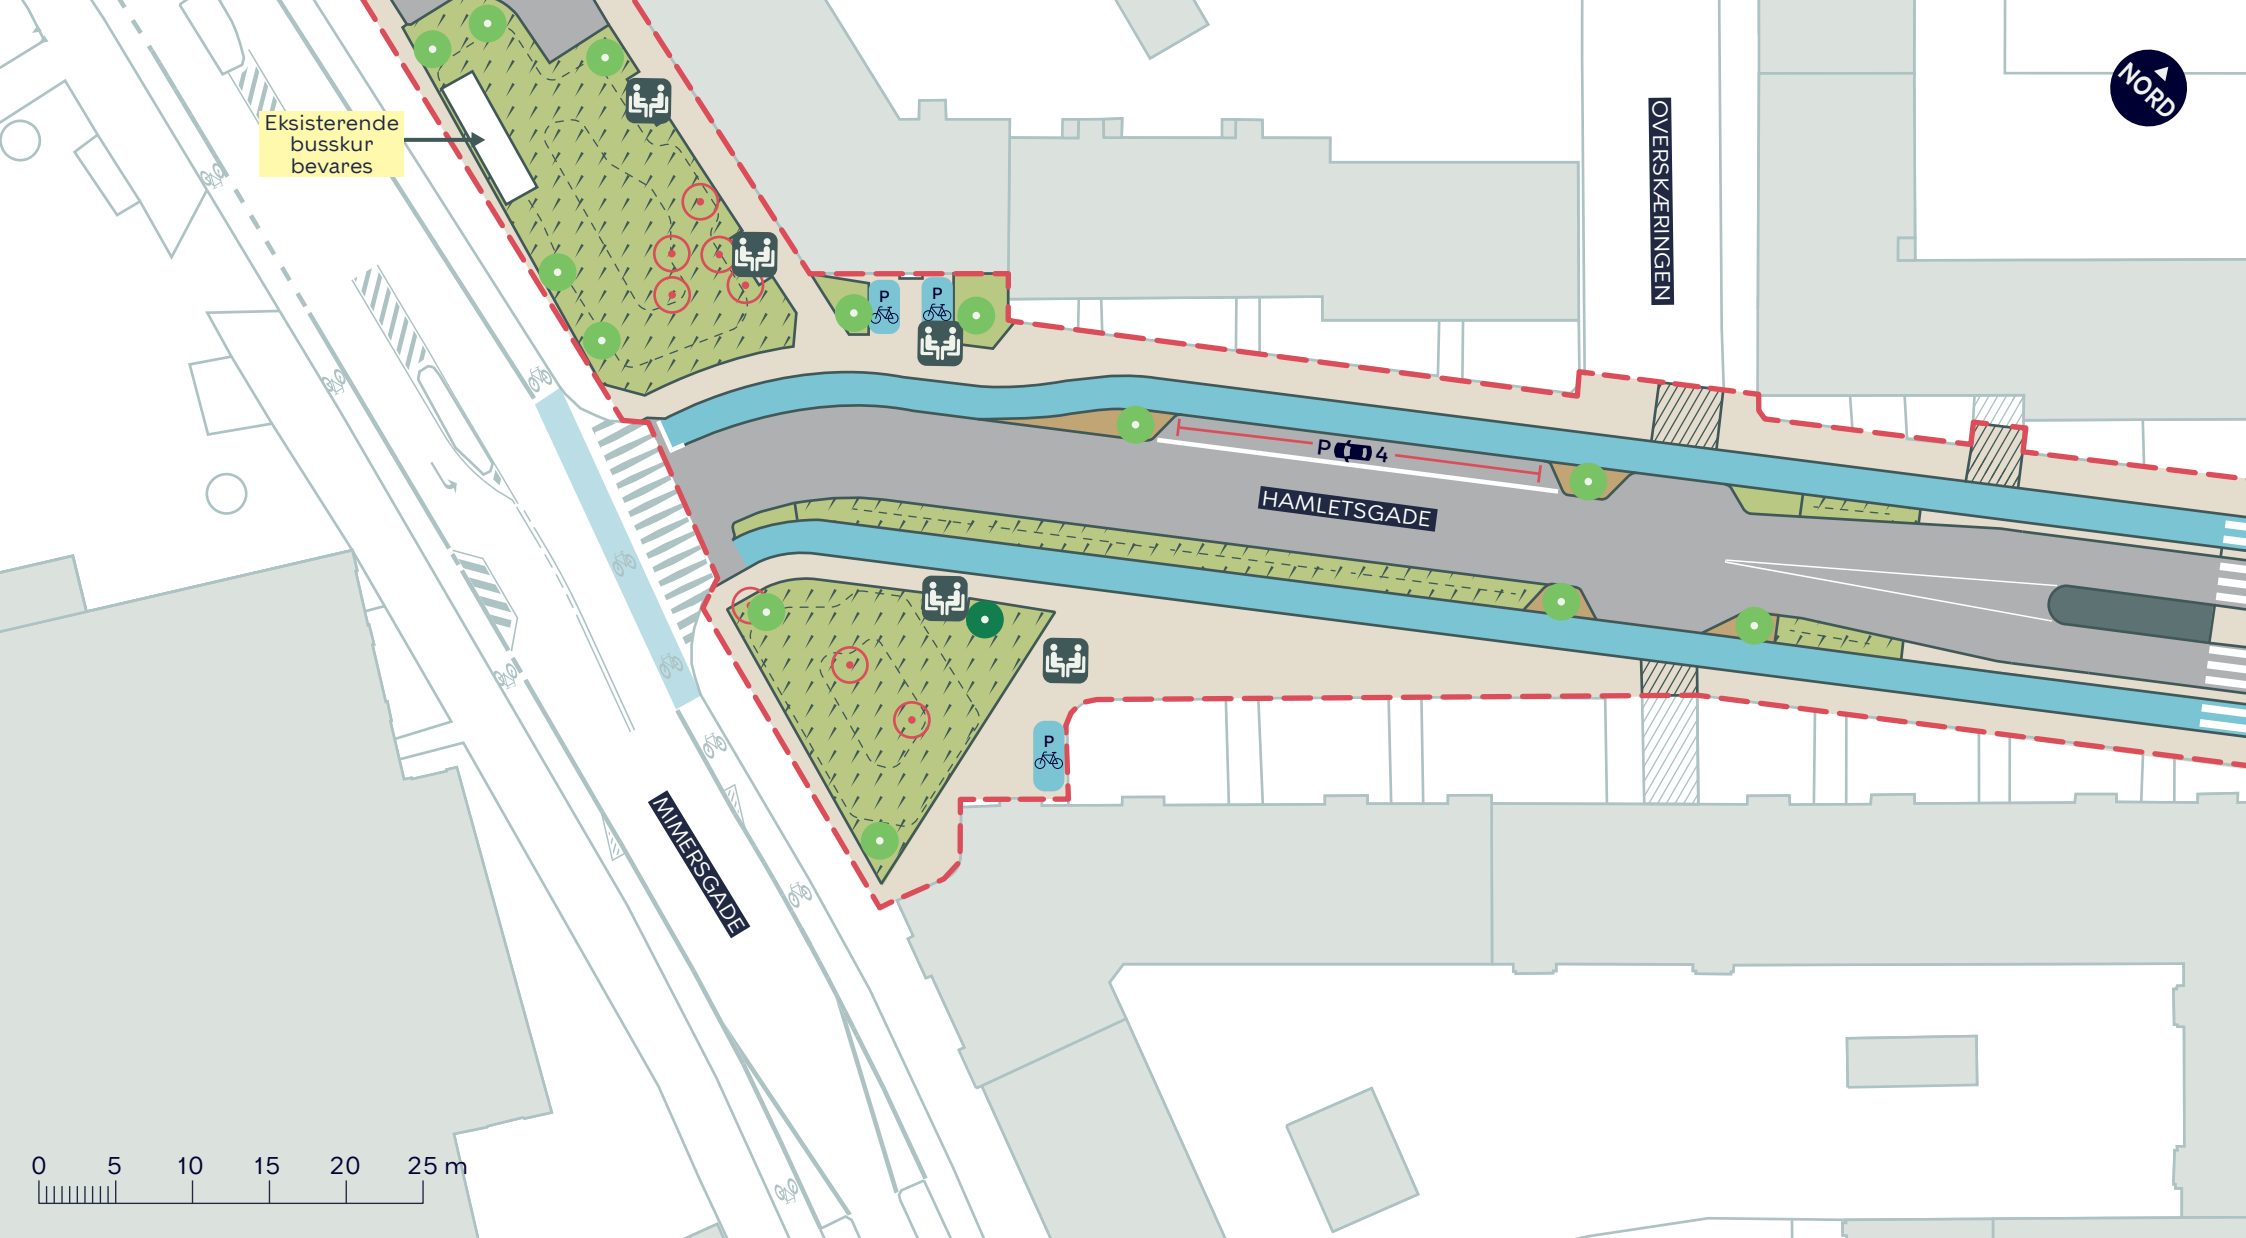

--- Anlægsområde

● Eksisterende træ

● Nyt træ (13 stk.)

//// Overkørsel

//// Eksisterende overkørsel

Fortov

Cykelsti

Plantebed

Vejbed

Træplantebed

○ Træ der fældes (8 stk.)

☺ Ophold


MIMERSGADE, SKYBRUDSSIKRING

Nørrebro

Projektforslag

BILAG 4D



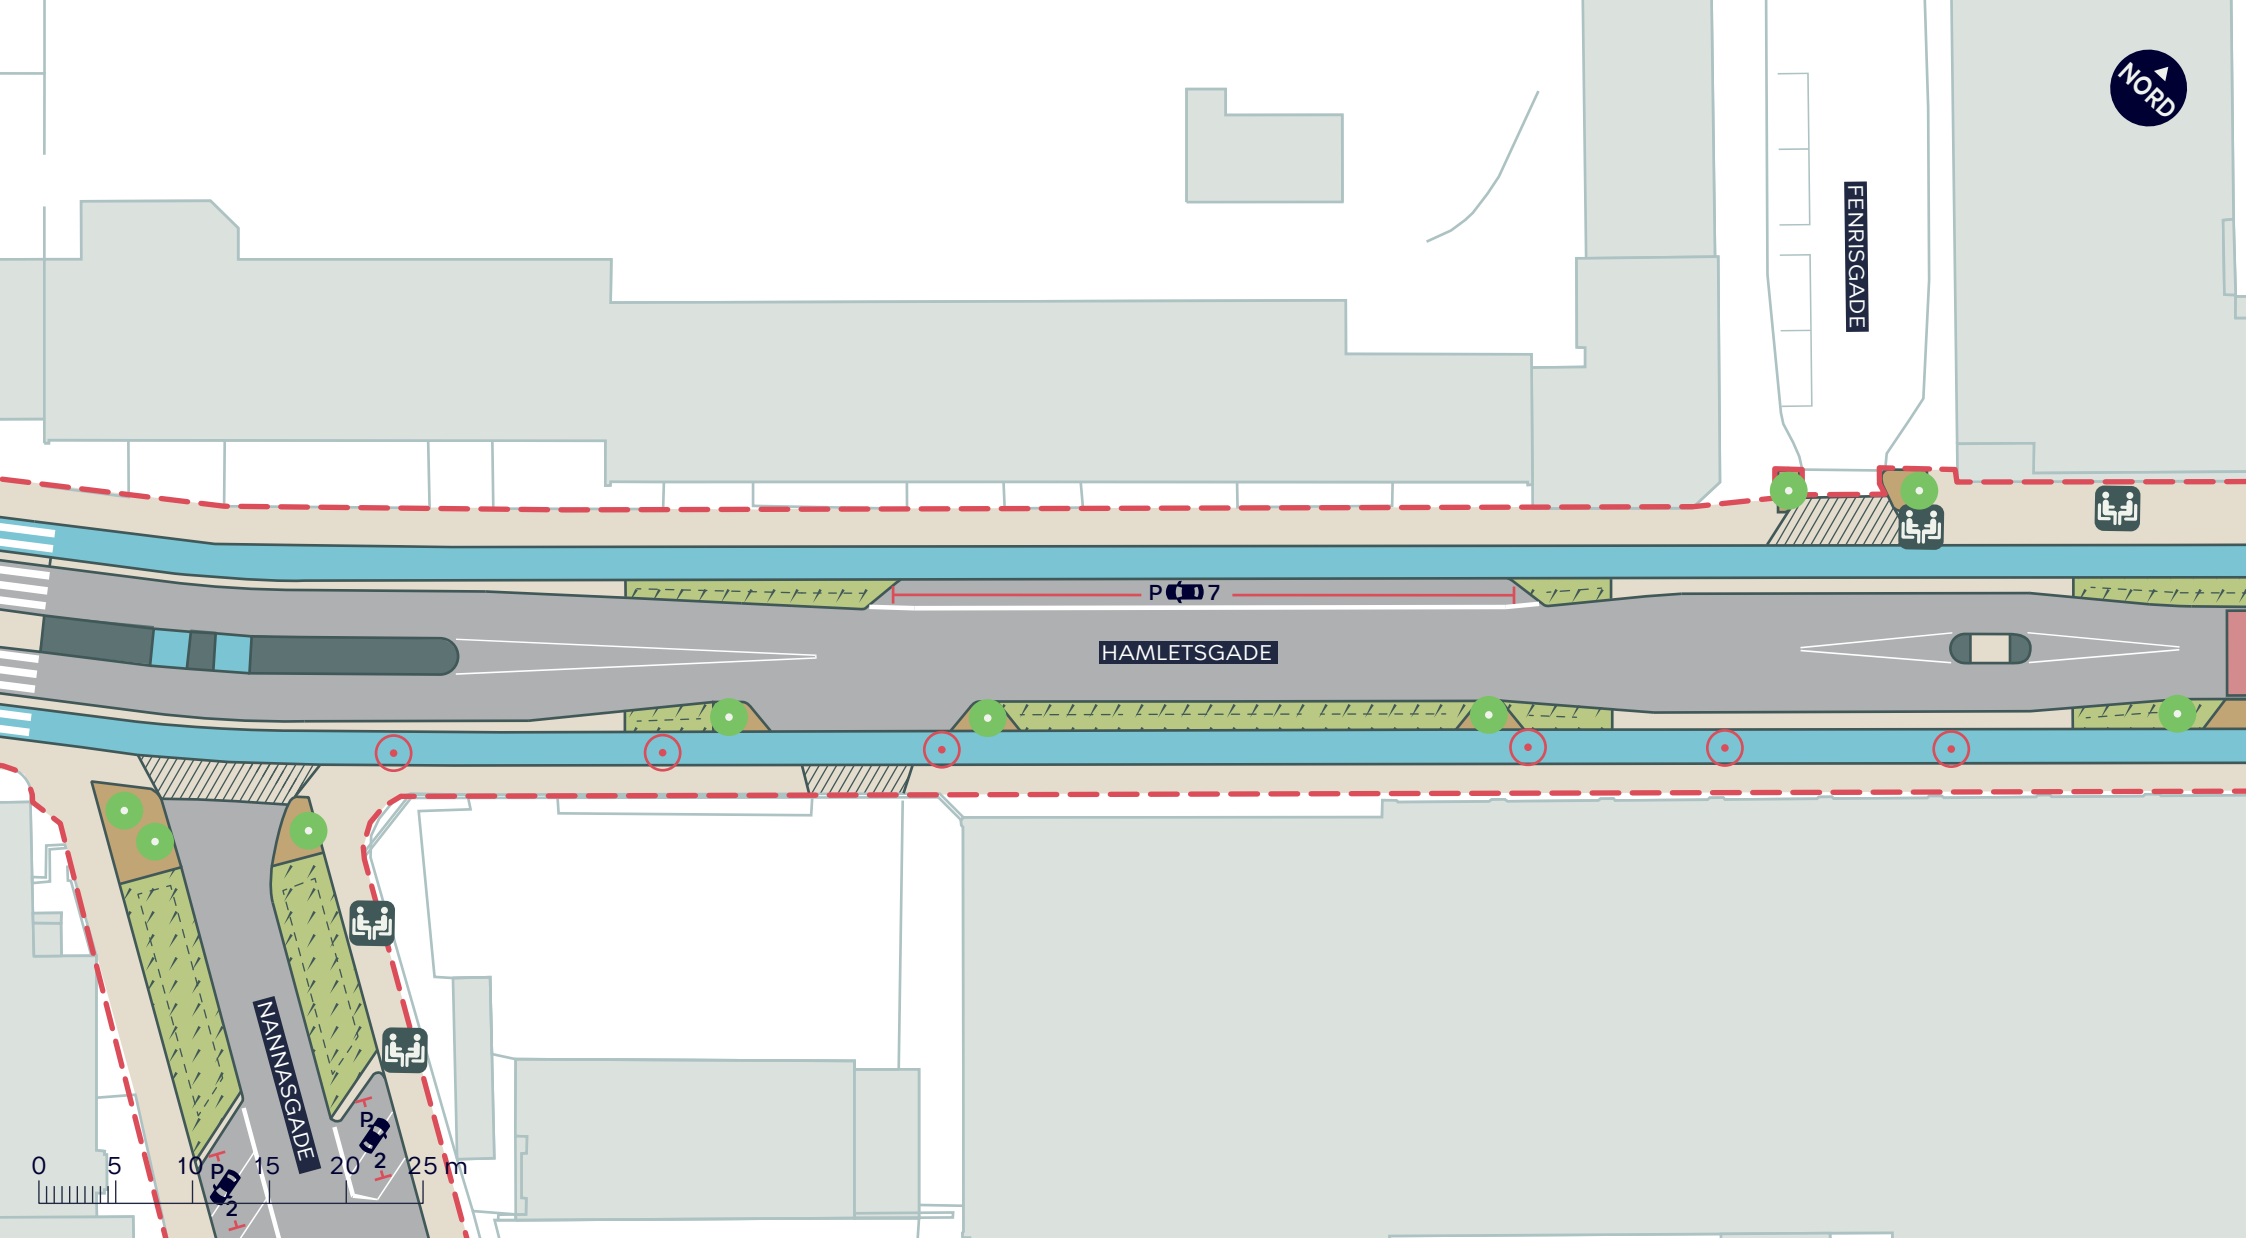

--- Anlægsområde

• Eksisterende træ

• Nyt træ (9 stk.)

Overkørsel

Ophold

Fortov

Cykelsti

Plantebed

Vejbed

Træplantebed

• Træ der fældes (6 stk.)


MIMERSGADE, SKYBRUDSSIKRING

Nørrebro

Projektforslag

BILAG 4E



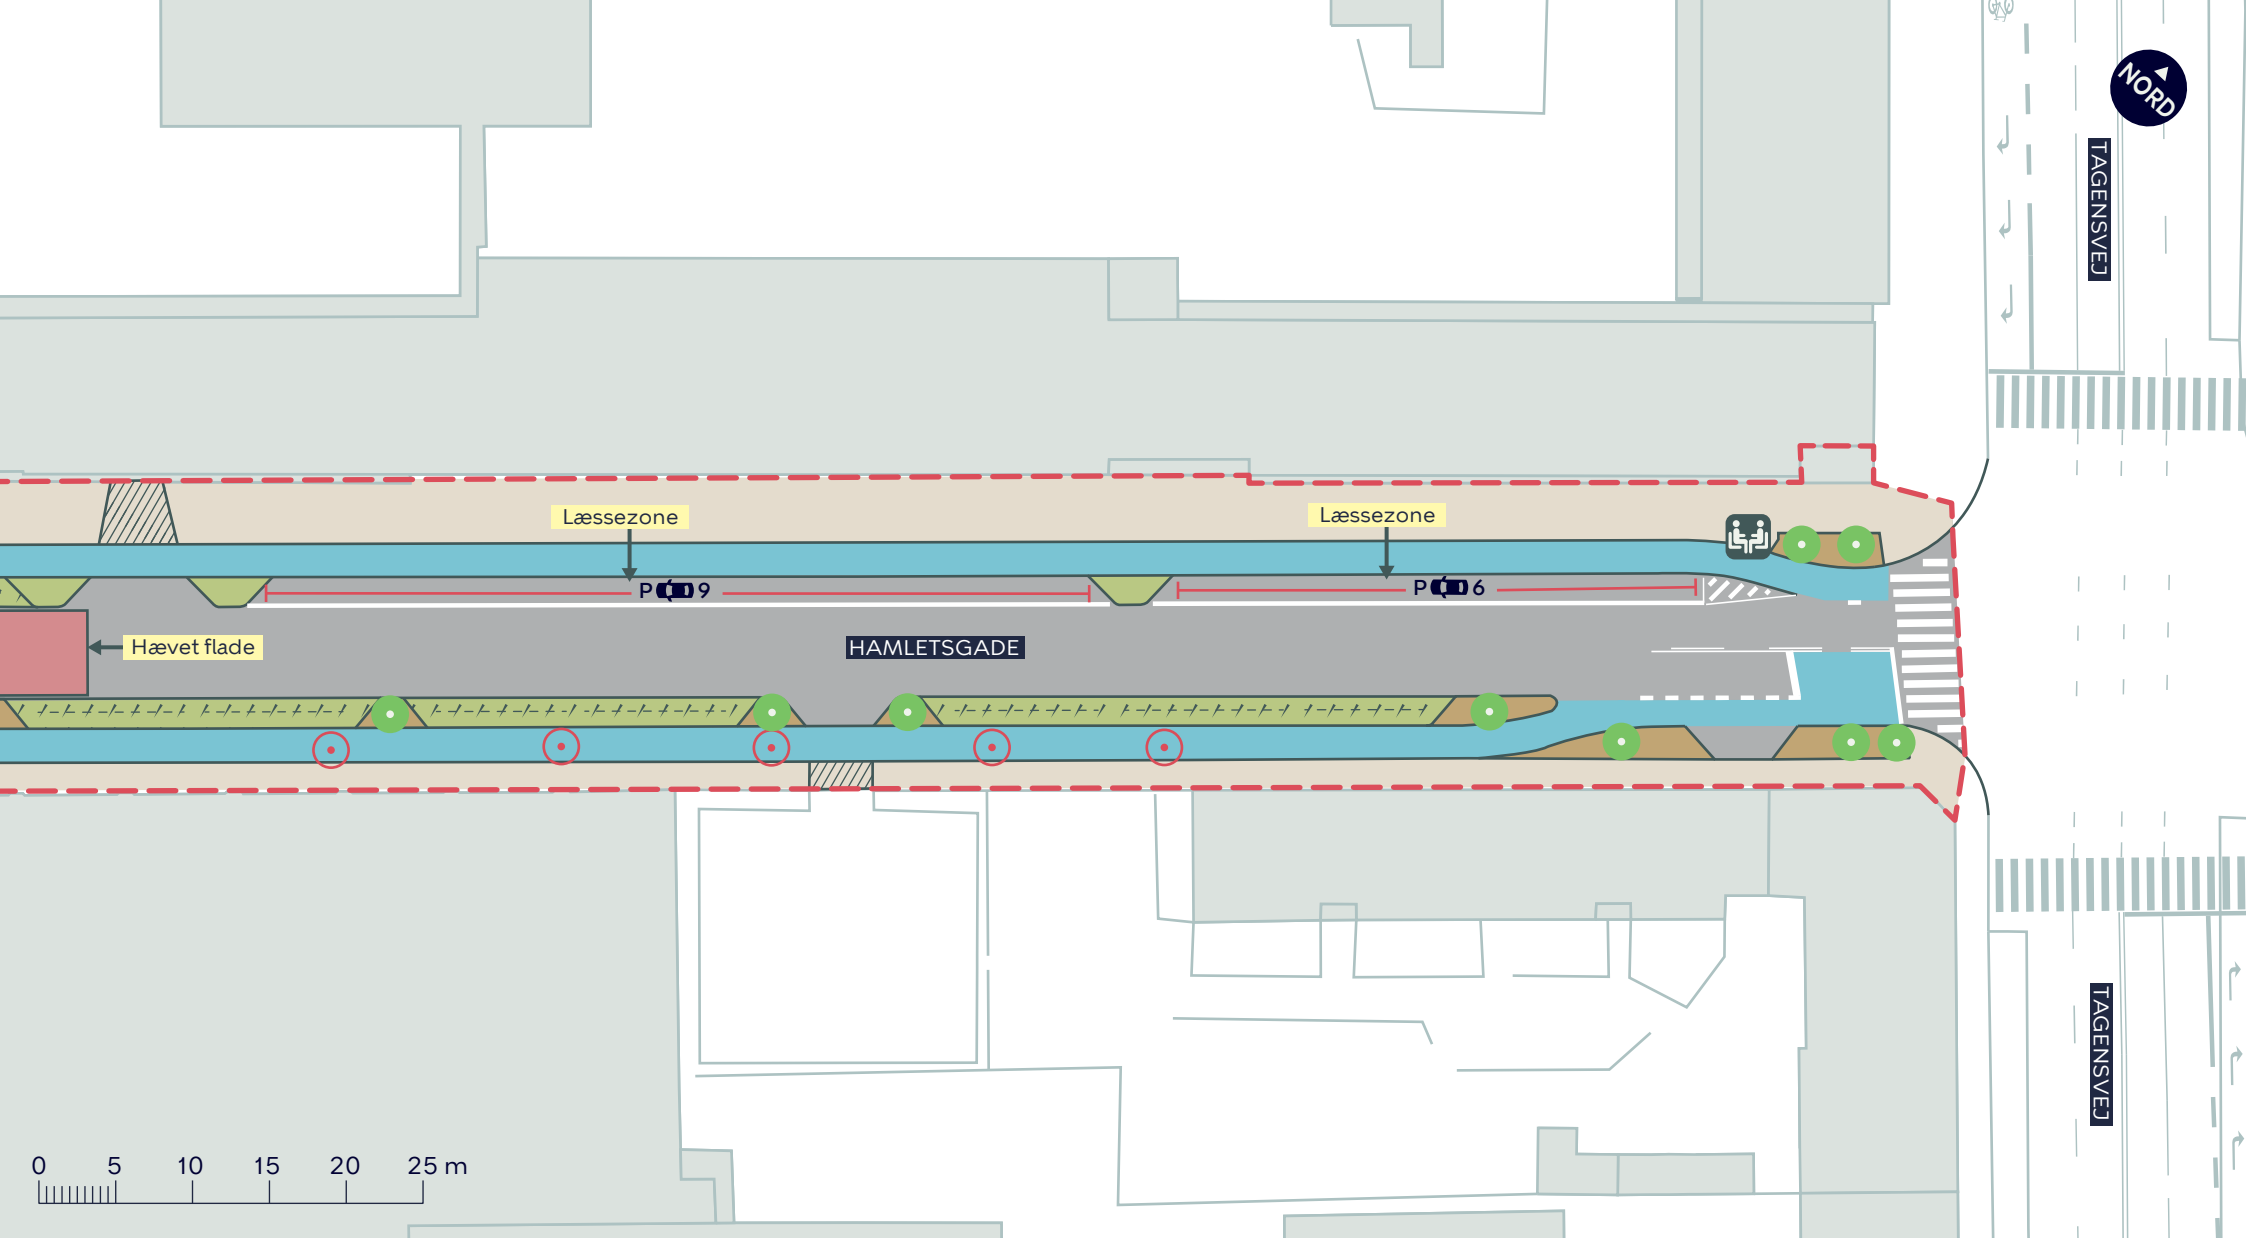

--- Anlægsområde

• Eksisterende træ

• Nyt træ (9 stk.)

Overkørsel

Ophold

Fortov

Cykelsti

Plantebed

Vejbed

Træplantebed

• Træ der fældes (5 stk.)


MIMERSGADE, SKYBRUDSSIKRING

Nørrebro

Projektforslag

BILAG 4F



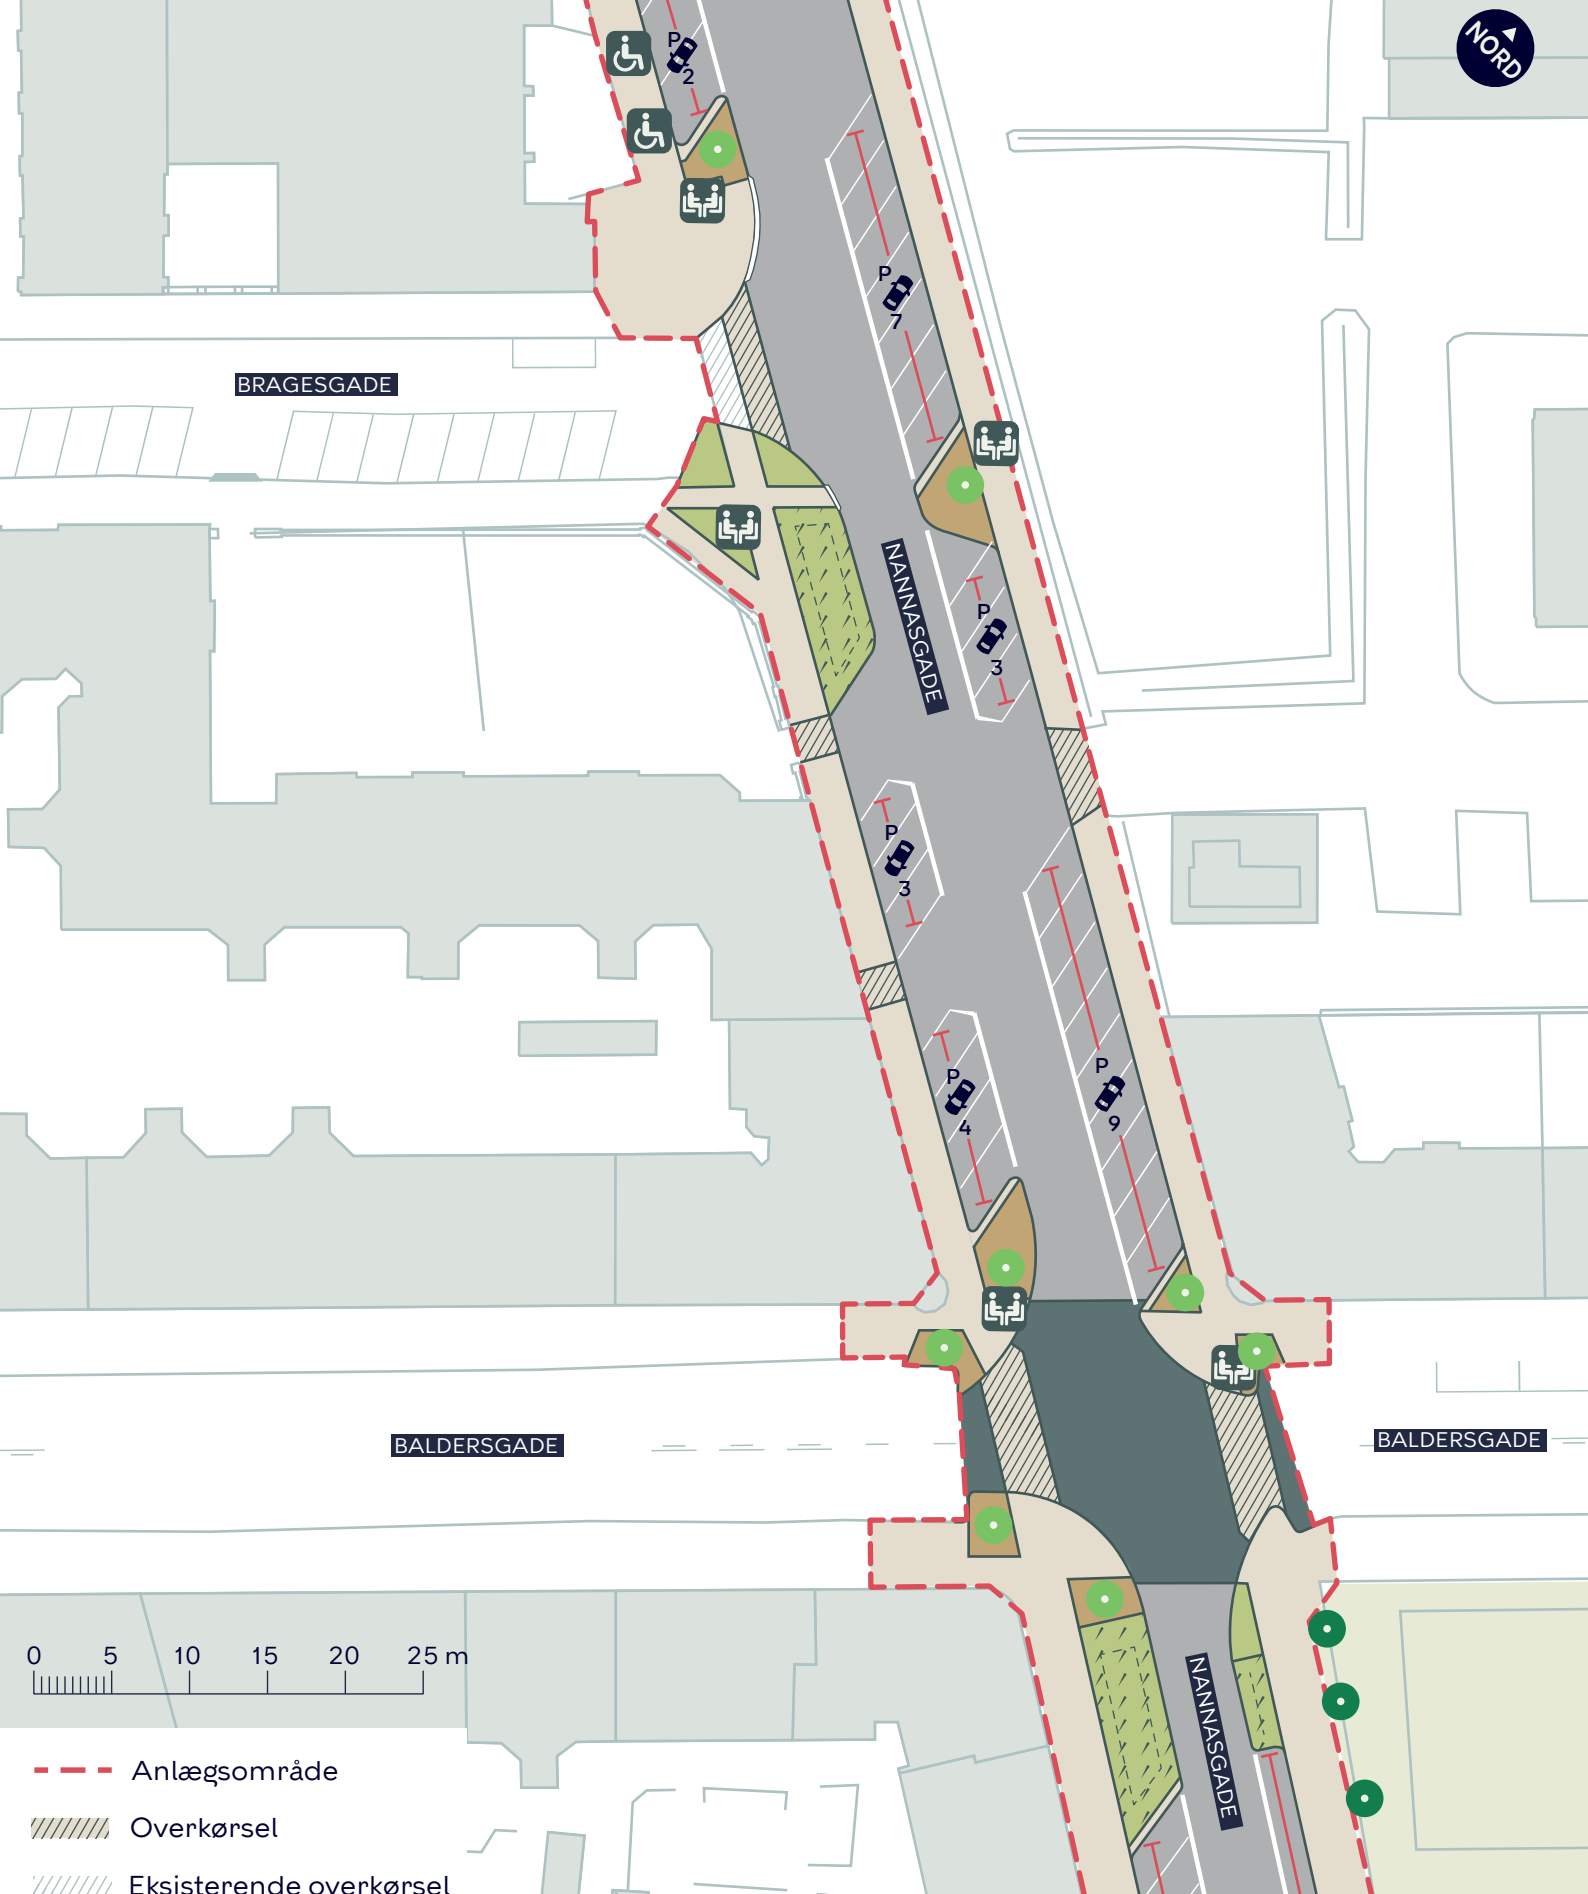


MIMERSGADE, SKYBRUDSSIKRING

Nørrebro

Projektforslag

BILAG 4G



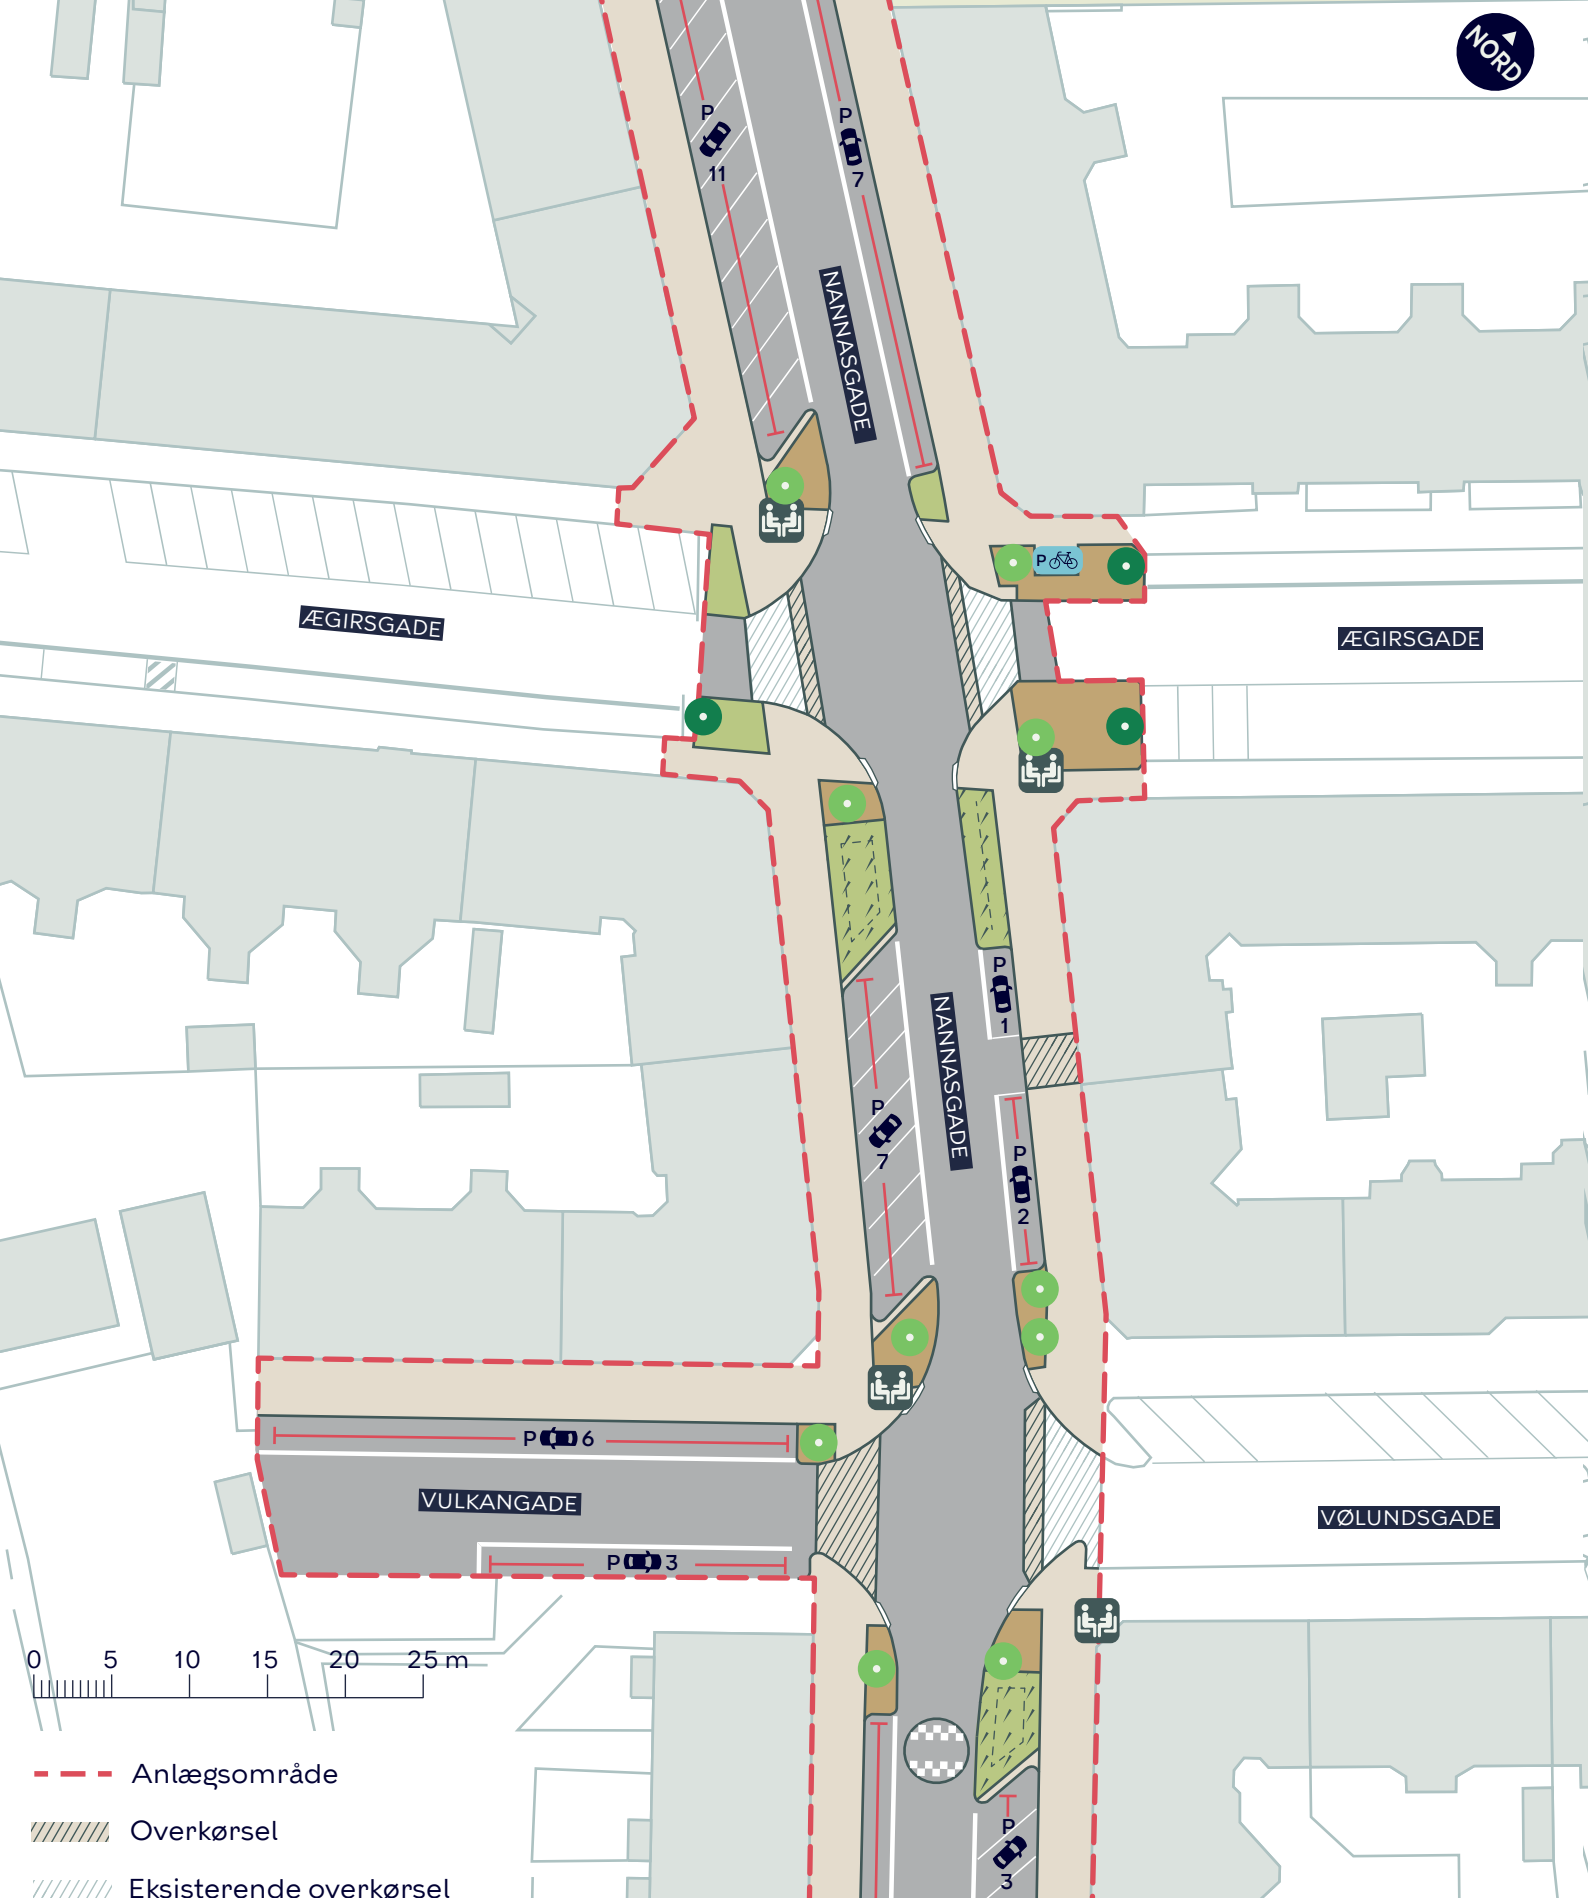

--- Anlægsområde

Overkørsel

Eksterende overkørsel

Fortov

Plantebed

Vejbed

Træplantebed

Ophold

Eksisterende træ

Nyt træ (11 stk.)


MIMERSGADE, SKYBRUDSSIKRING

Nørrebro

Projektforslag

BILAG 4H



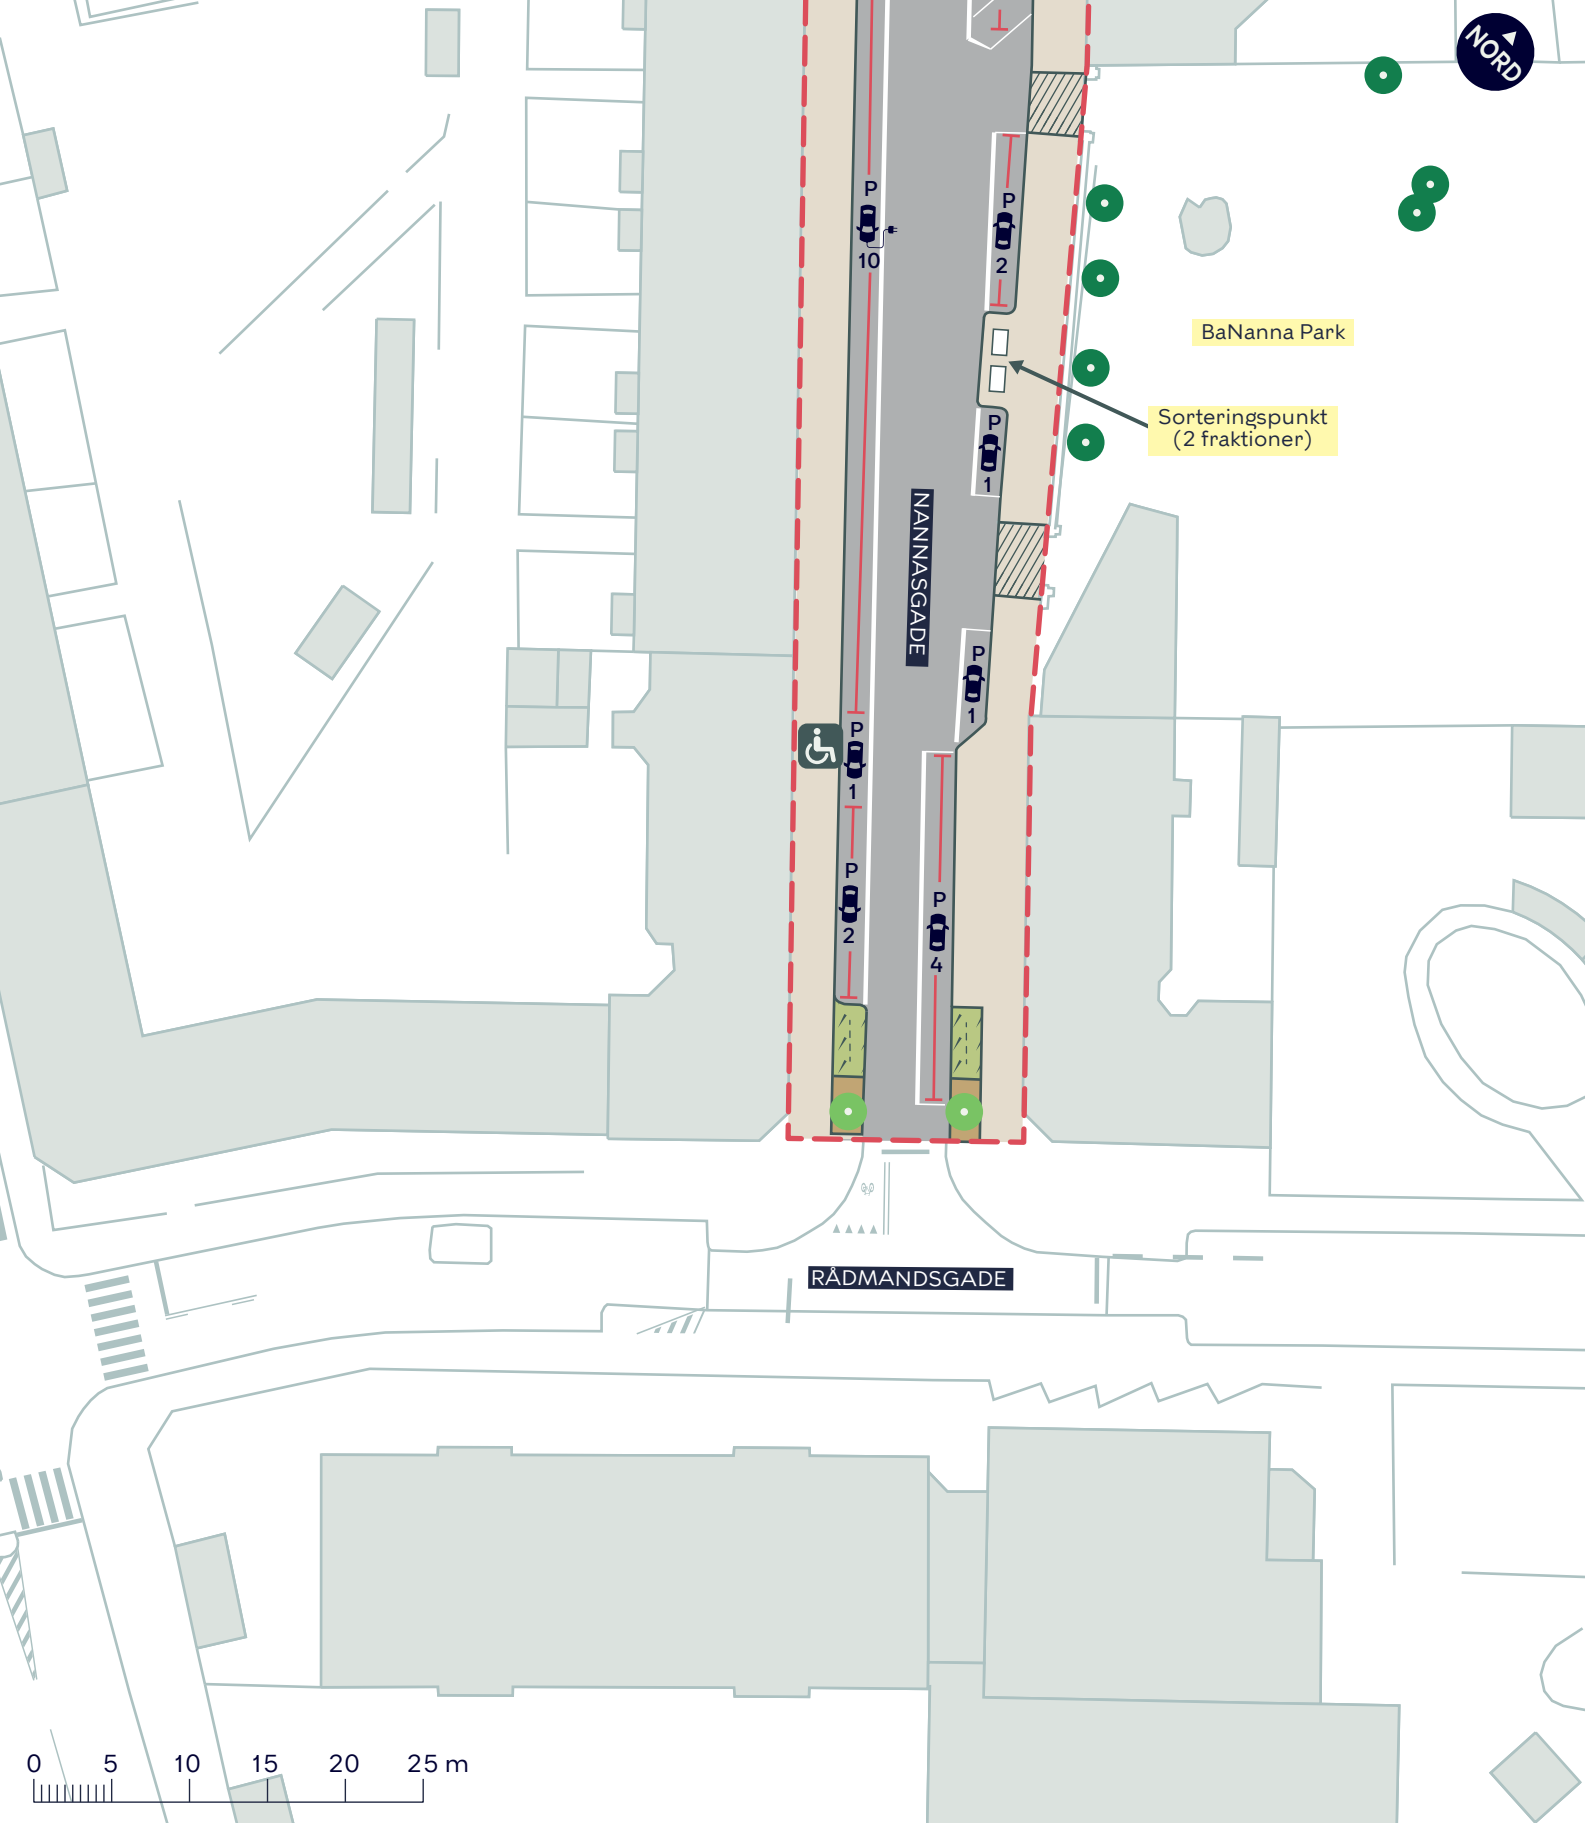

--- Anlægsområde

● Eksisterende træ

● Nyt træ (2 stk.)

//// Overkørsel

//// Eksisterende overkørsel

Fortov

/// Vejbed

Træplantebed

MIMERSGADE, SKYBRUDSSIKRING

Nørrebro

Projektforslag

BILAG 4I

