


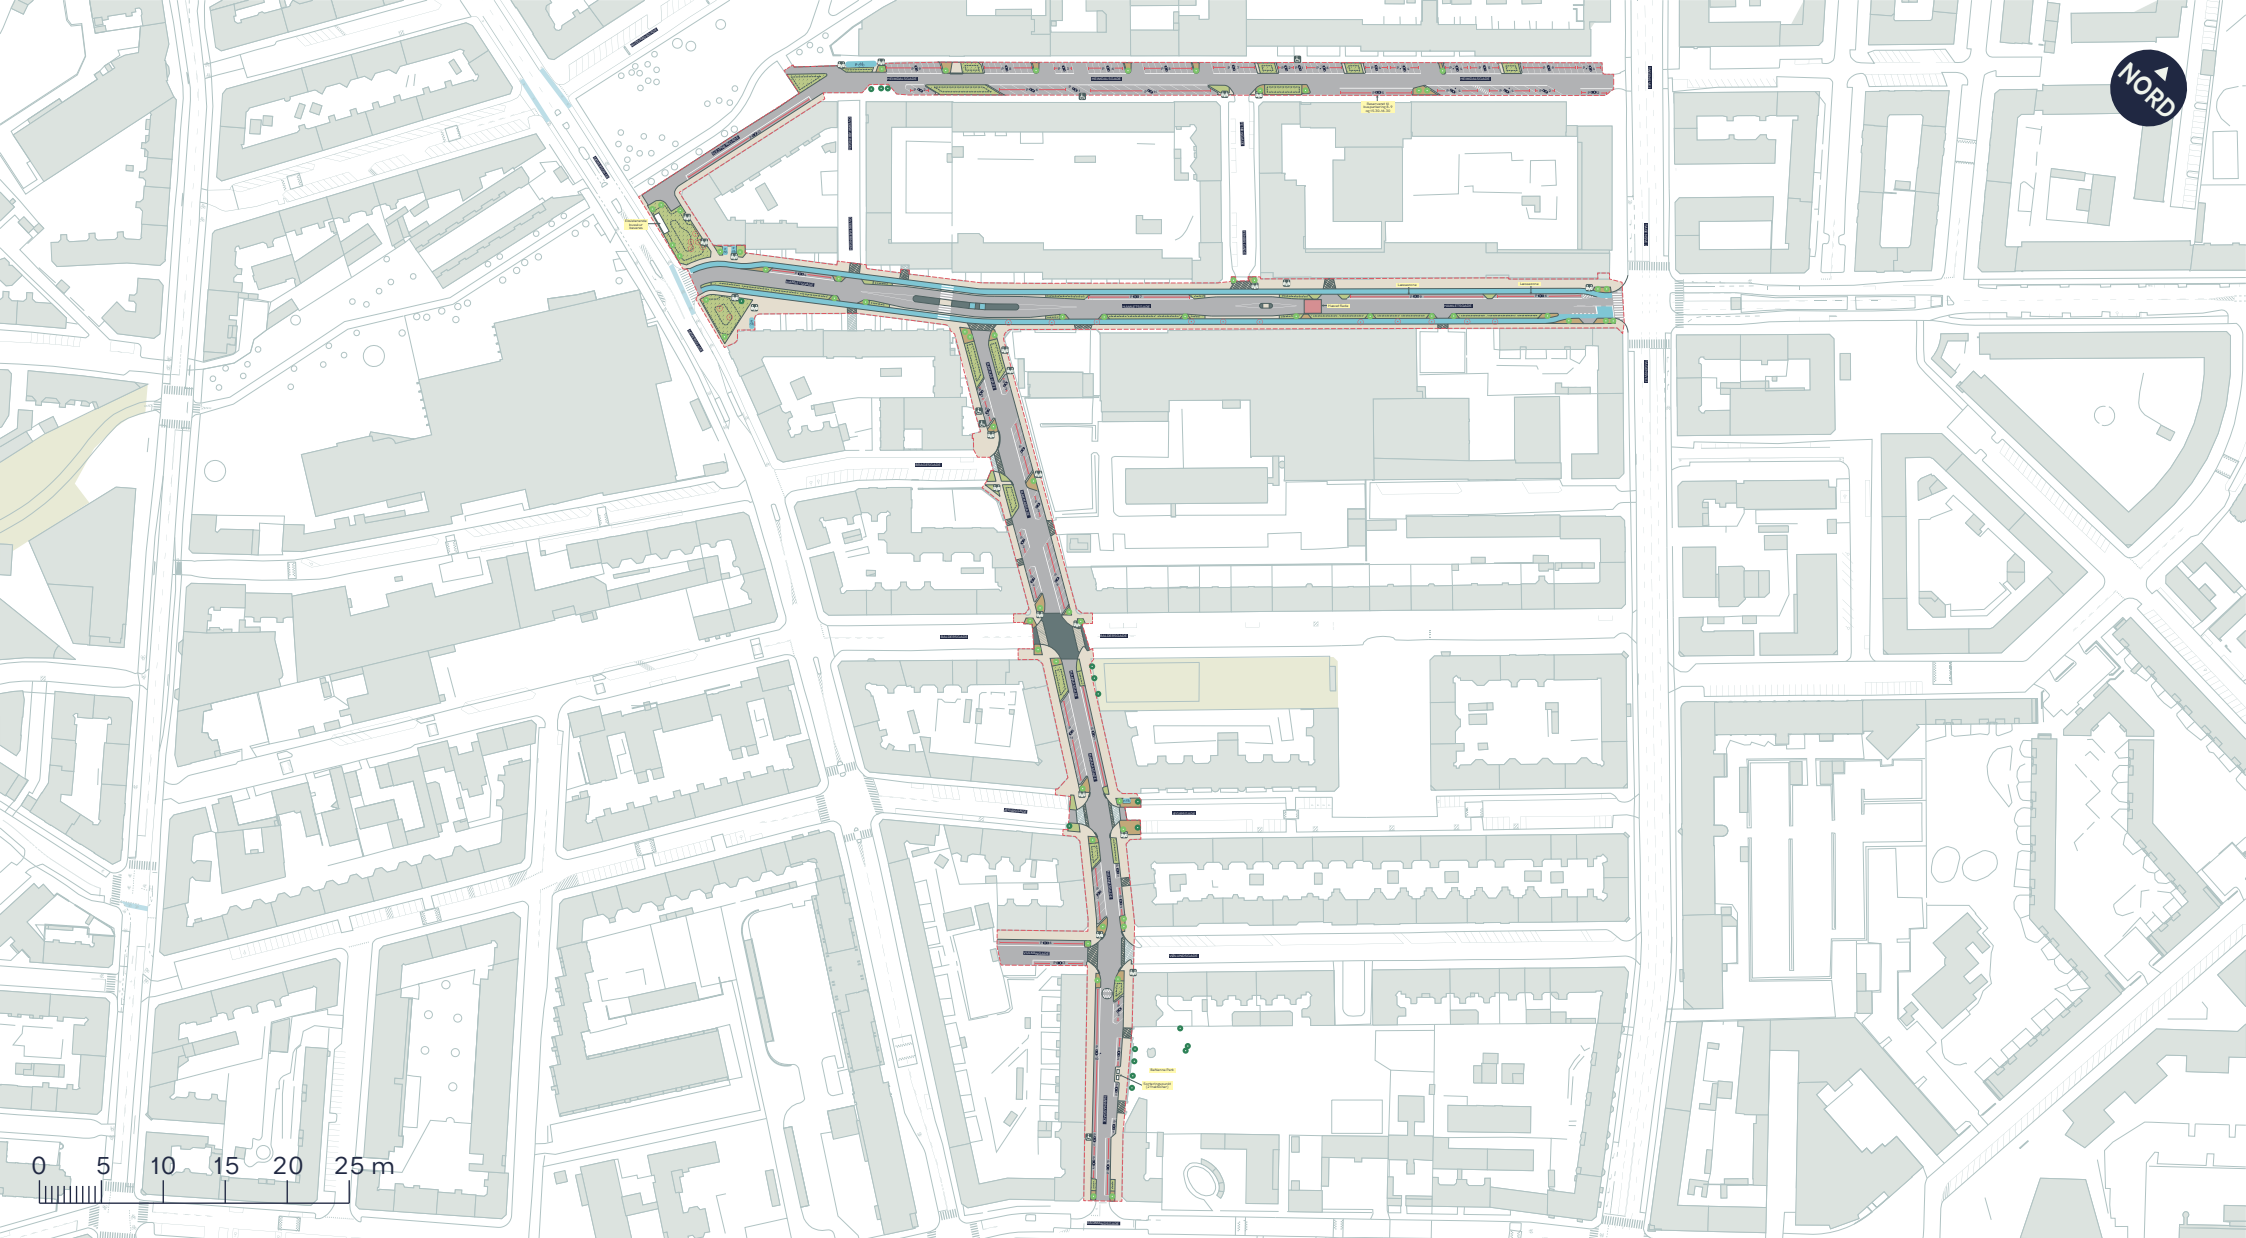

--- Anlægsområde

• Eksisterende træ

• Nyt træ (61 stk.)

//// Overkørsel

///// Eksisterende overkørsel

Fortov

Cykelsti

Plantebed

Vejbed

Træplantebed

○ Træ der fældes (19 stk.)


○ Ophold

MIMERSGADE, SKYBRUDSSIKRING

Nørrebro
Projektforslag

BILAG 4



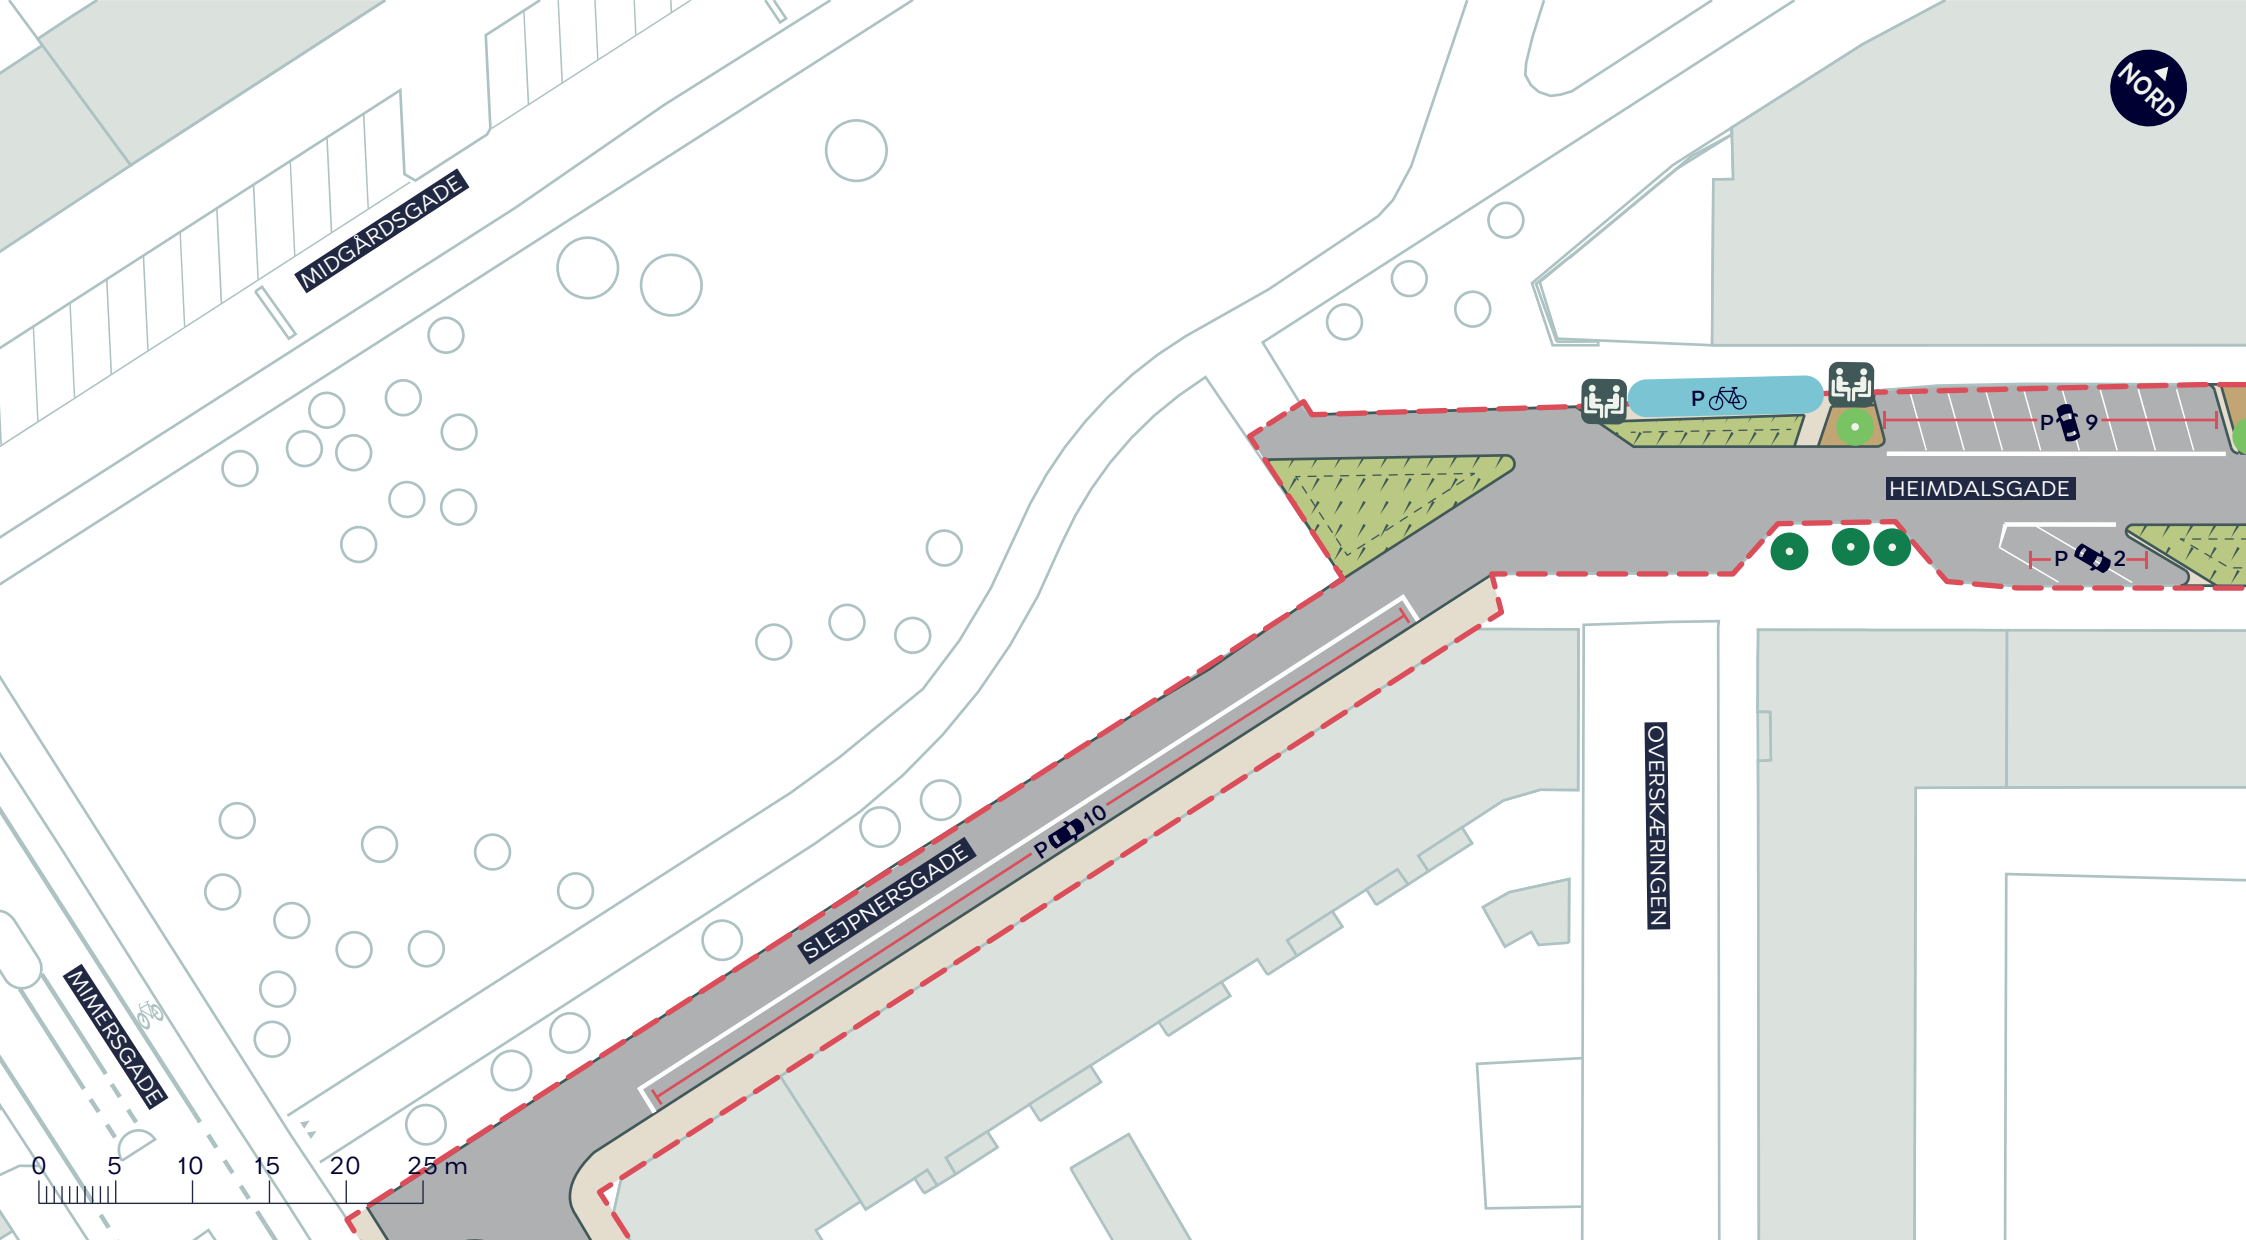

--- Anlægsområde



Eksisterende træ



Nyt træ (1 stk.)



Ophold



Fortov



Vejbed



Træplantebed


MIMERSGADE, SKYBRUDSSIKRING

Nørrebro

Projektforslag

BILAG 4A



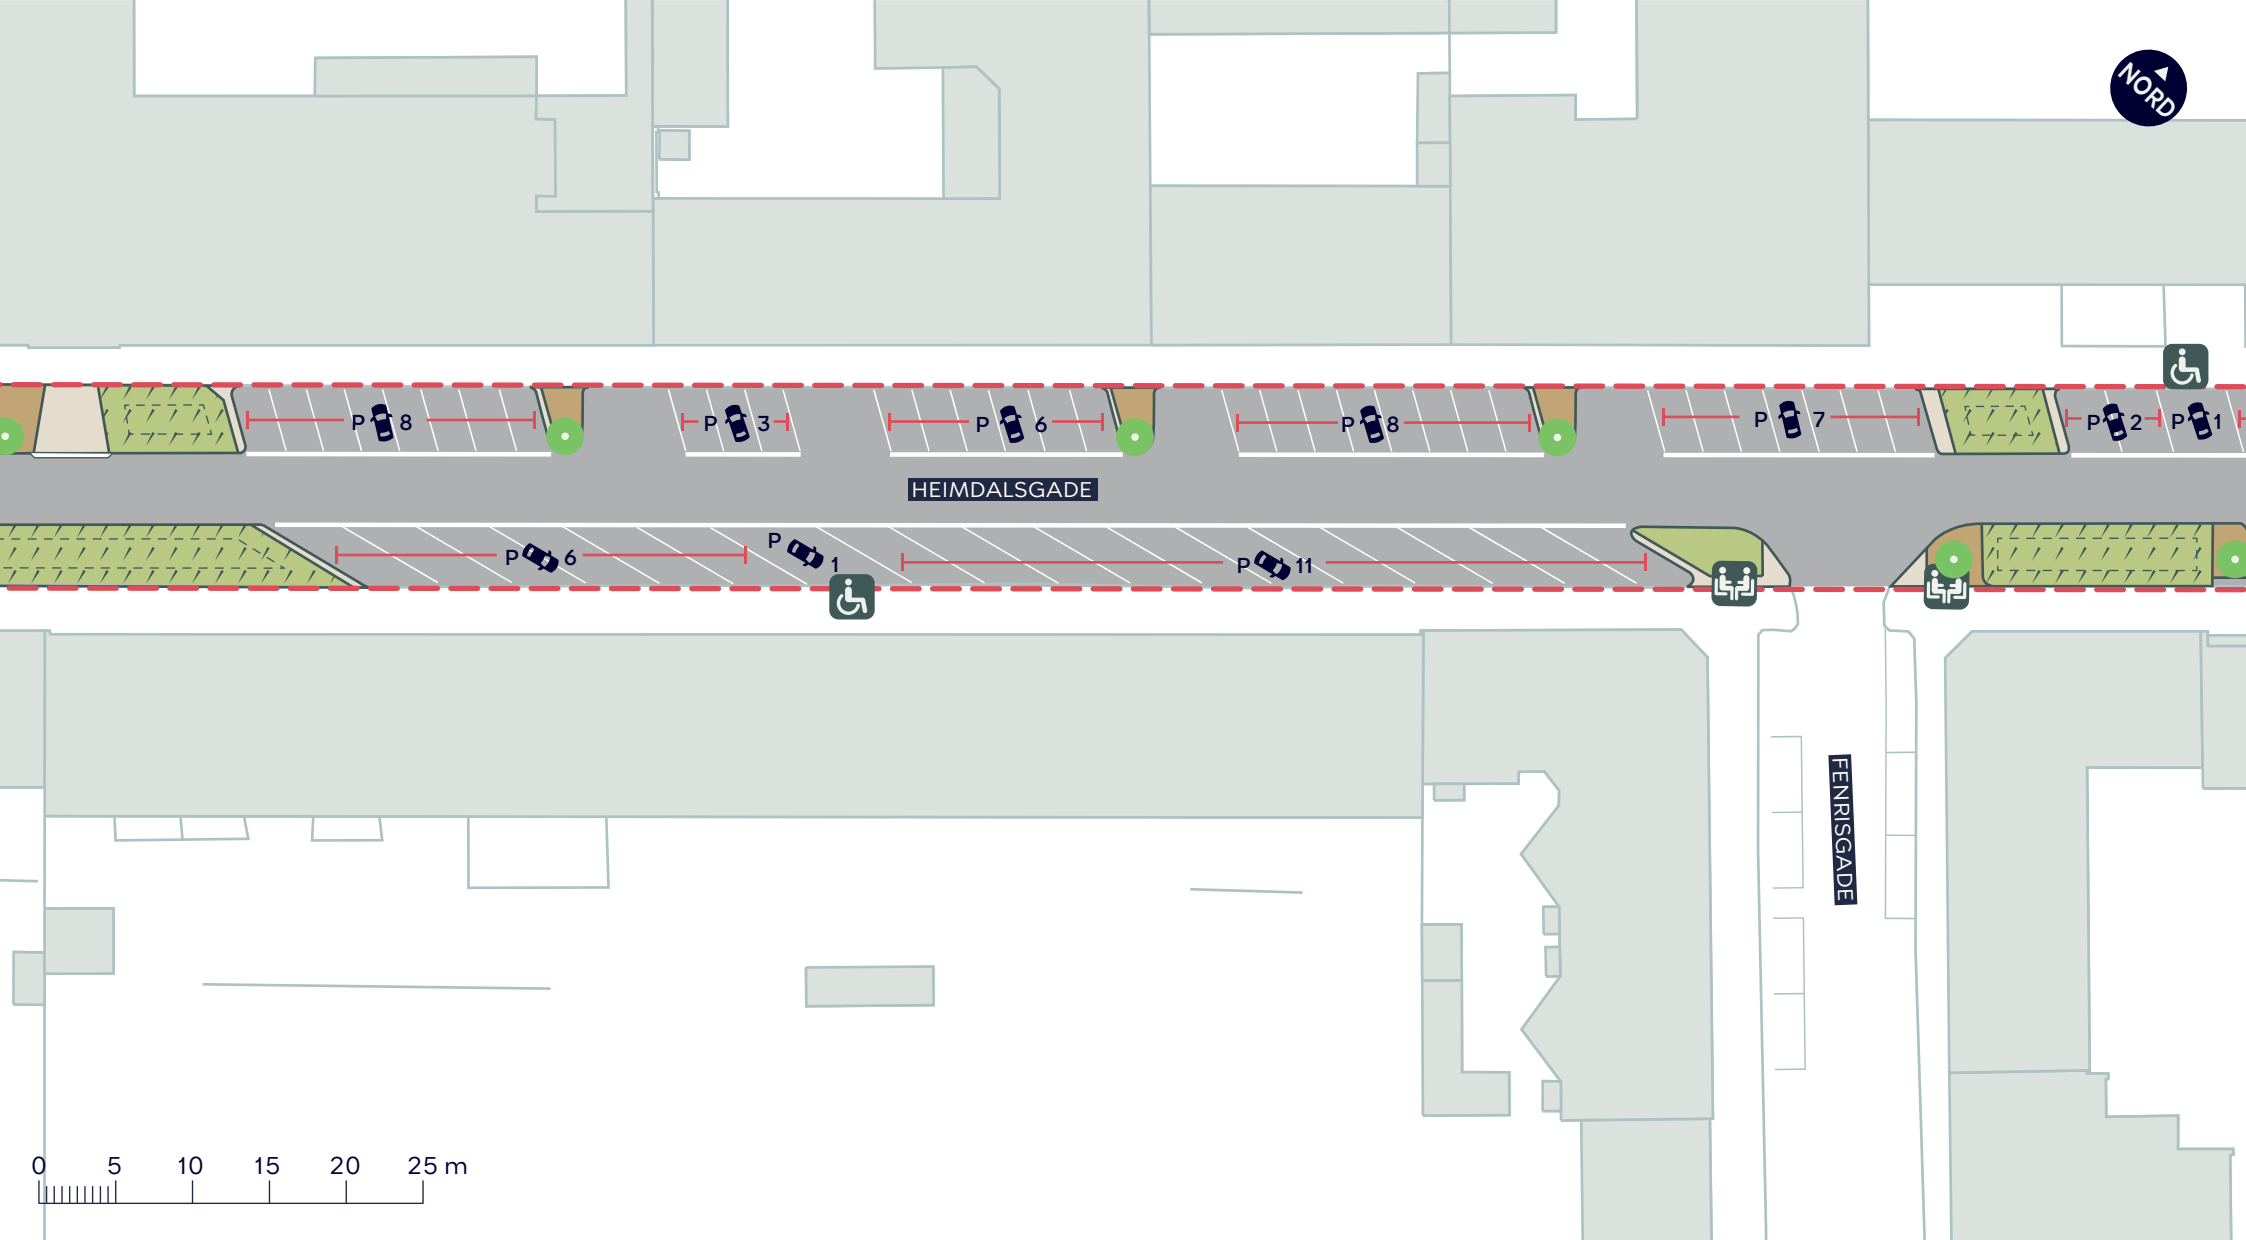

--- Anlægsområde

● Nyt træ (6 stk.)

■ Fortov

■ Ophold

■ Plantebed

■ Vejbed

■ Træplantebed

MIMERSGADE, SKYBRUDSSIKRING


Nørrebro
Projektforslag

BILAG 4B





TAGENSVEJ

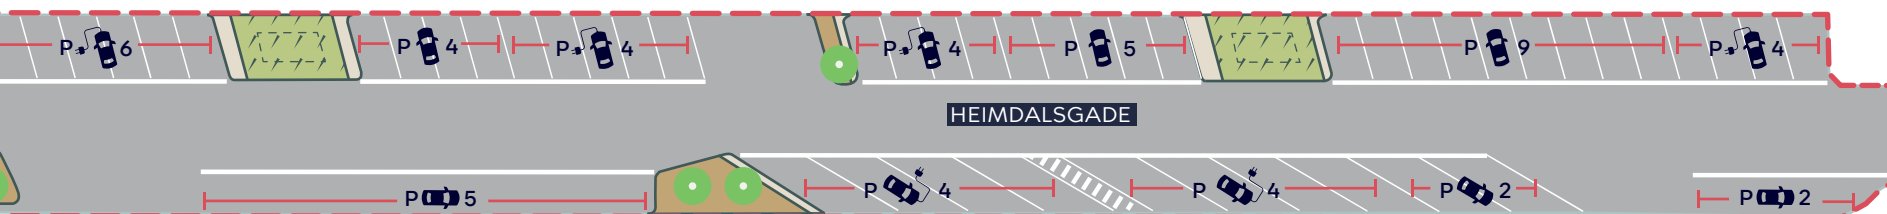

Reserveret til
busparkering 8-9
og 15.30-16.30



--- Anlægsområde

● Nyt træ (3 stk.)

Fortov

Vejbed

Træplantebed


MIMERSGADE, SKYBRUDSSIKRING

Nørrebro

Projektforslag

BILAG 4C



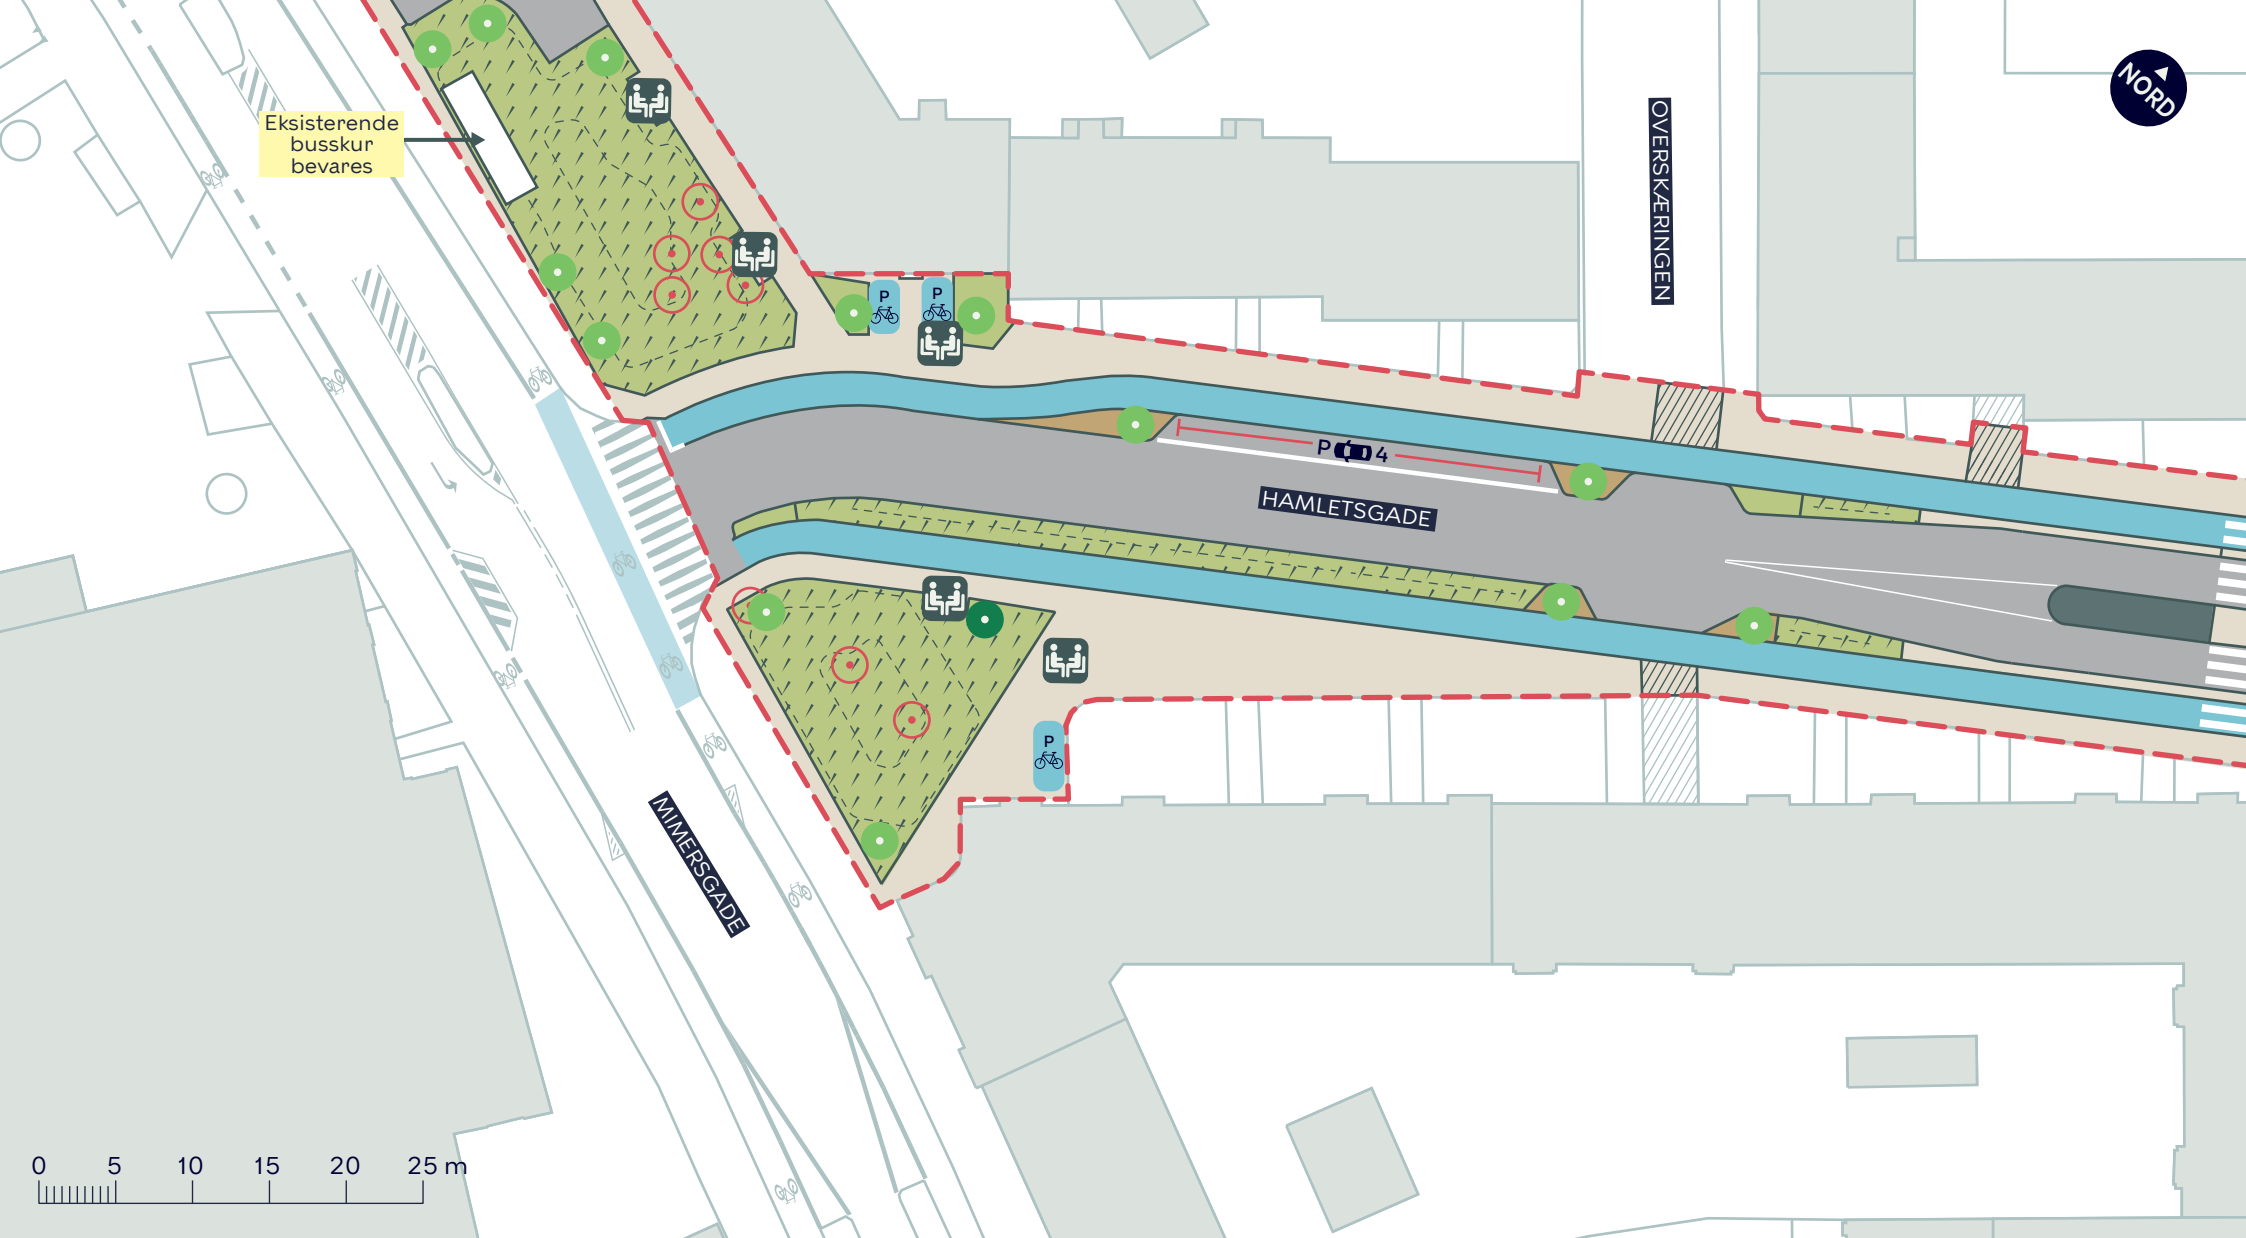

--- Anlægsområde

• Eksisterende træ

• Nyt træ (13 stk.)

//// Overkørsel

//// Eksisterende overkørsel

Fortov

Cykelsti

Plantebed

Vejbed

Træplantebed

○ Træ der fældes (8 stk.)

☺ Ophold


MIMERSGADE, SKYBRUDSSIKRING

Nørrebro

Projektforslag

BILAG 4D



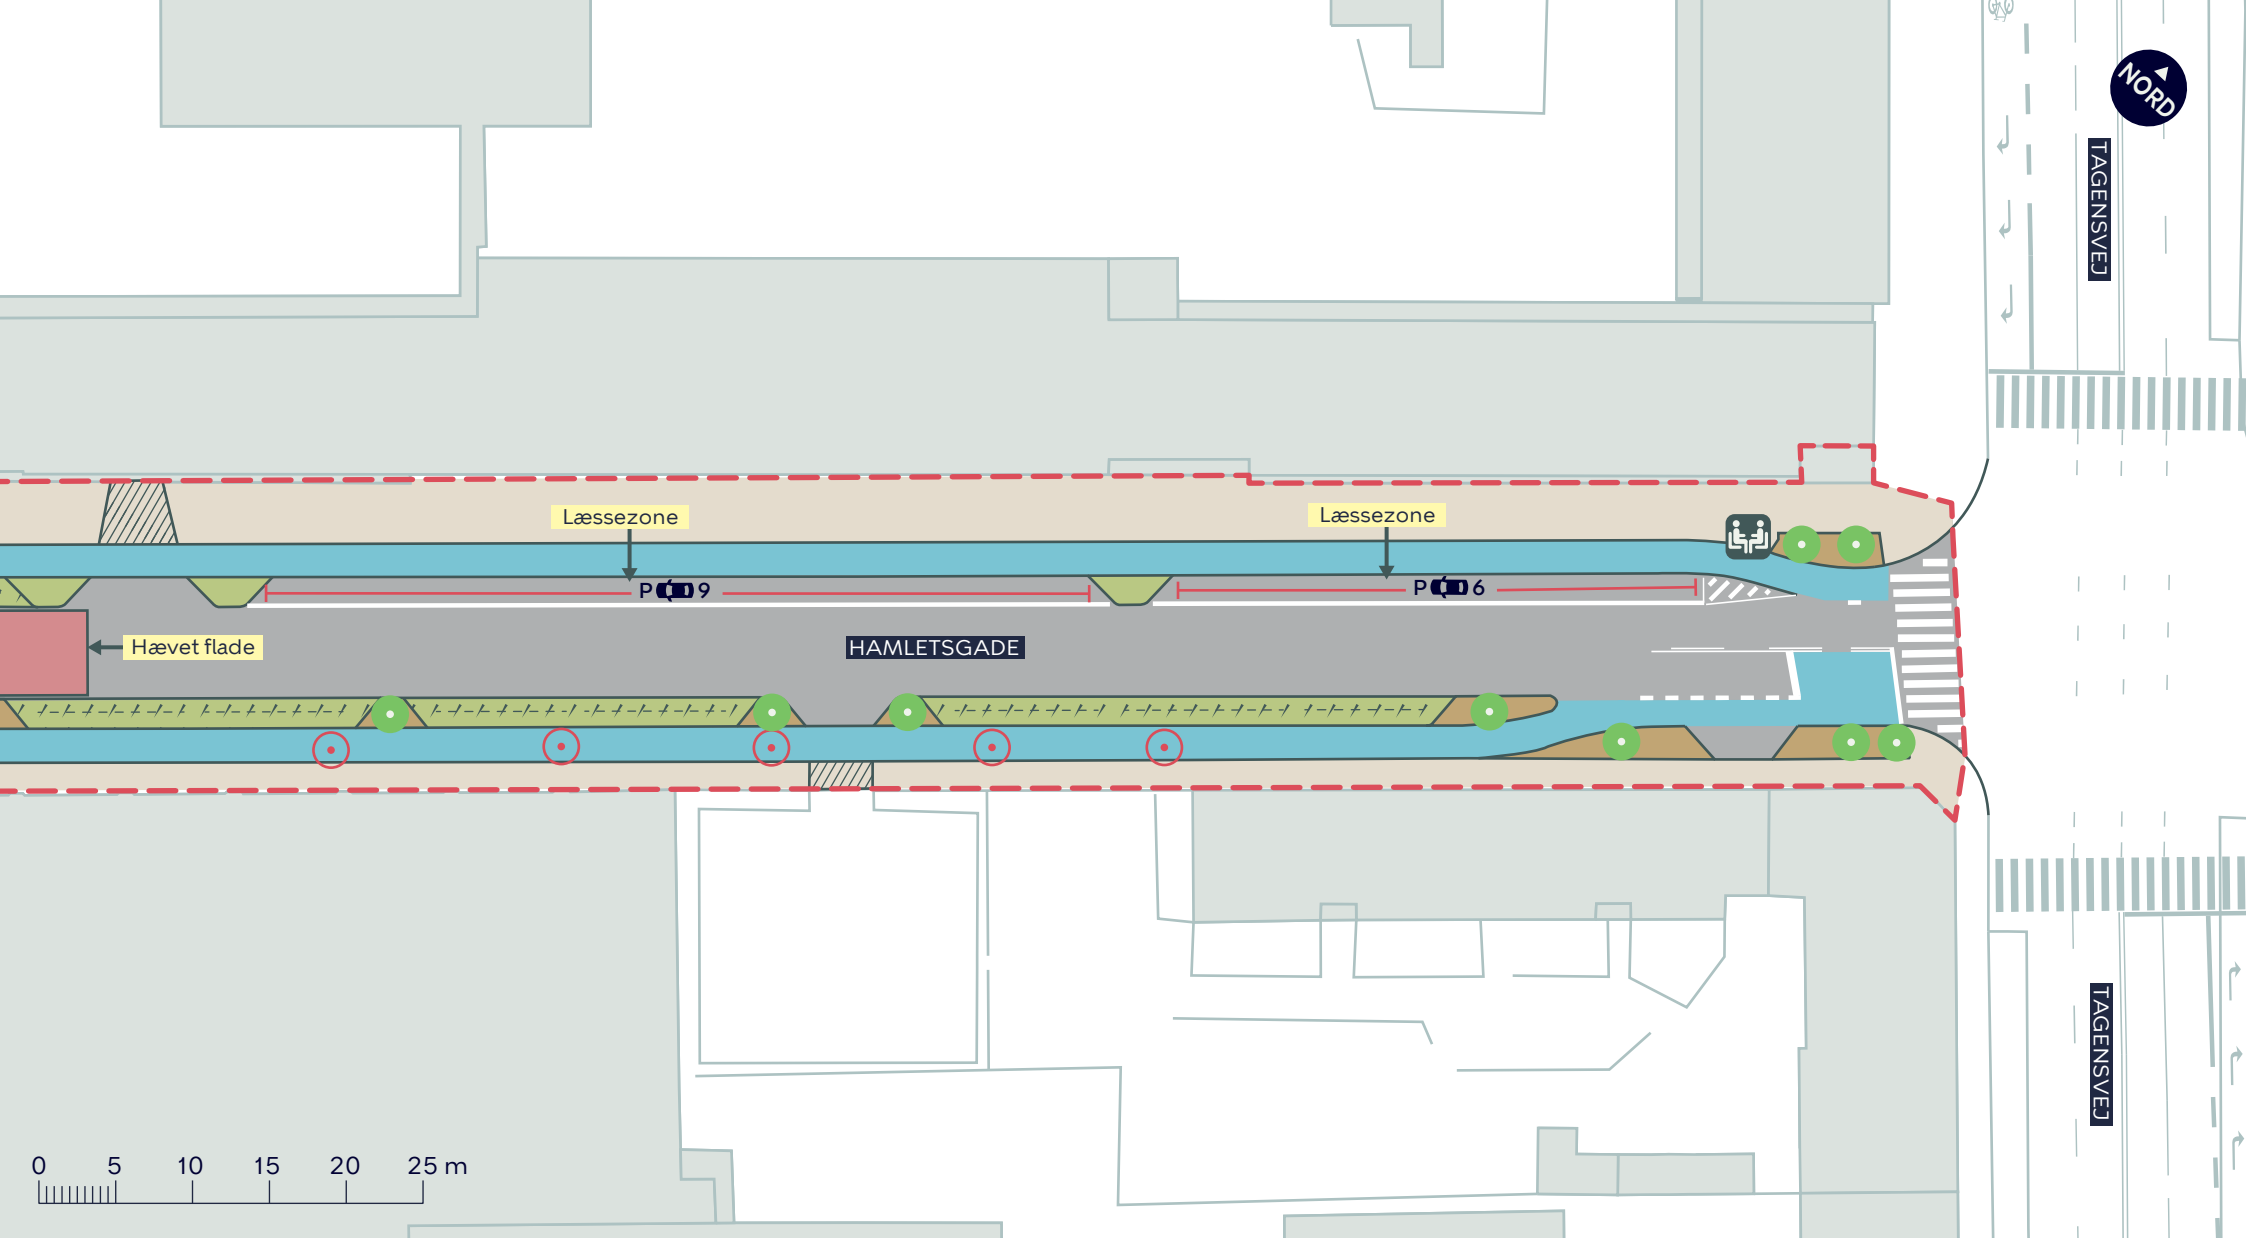

--- Anlægsområde

• Eksisterende træ

• Nyt træ (9 stk.)

Overkørsel

Ophold

Fortov

Cykelsti

Plantebed

Vejbed

Træplantebed

• Træ der fældes (5 stk.)


MIMERSGADE, SKYBRUDSSIKRING

Nørrebro

Projektforslag

BILAG 4F



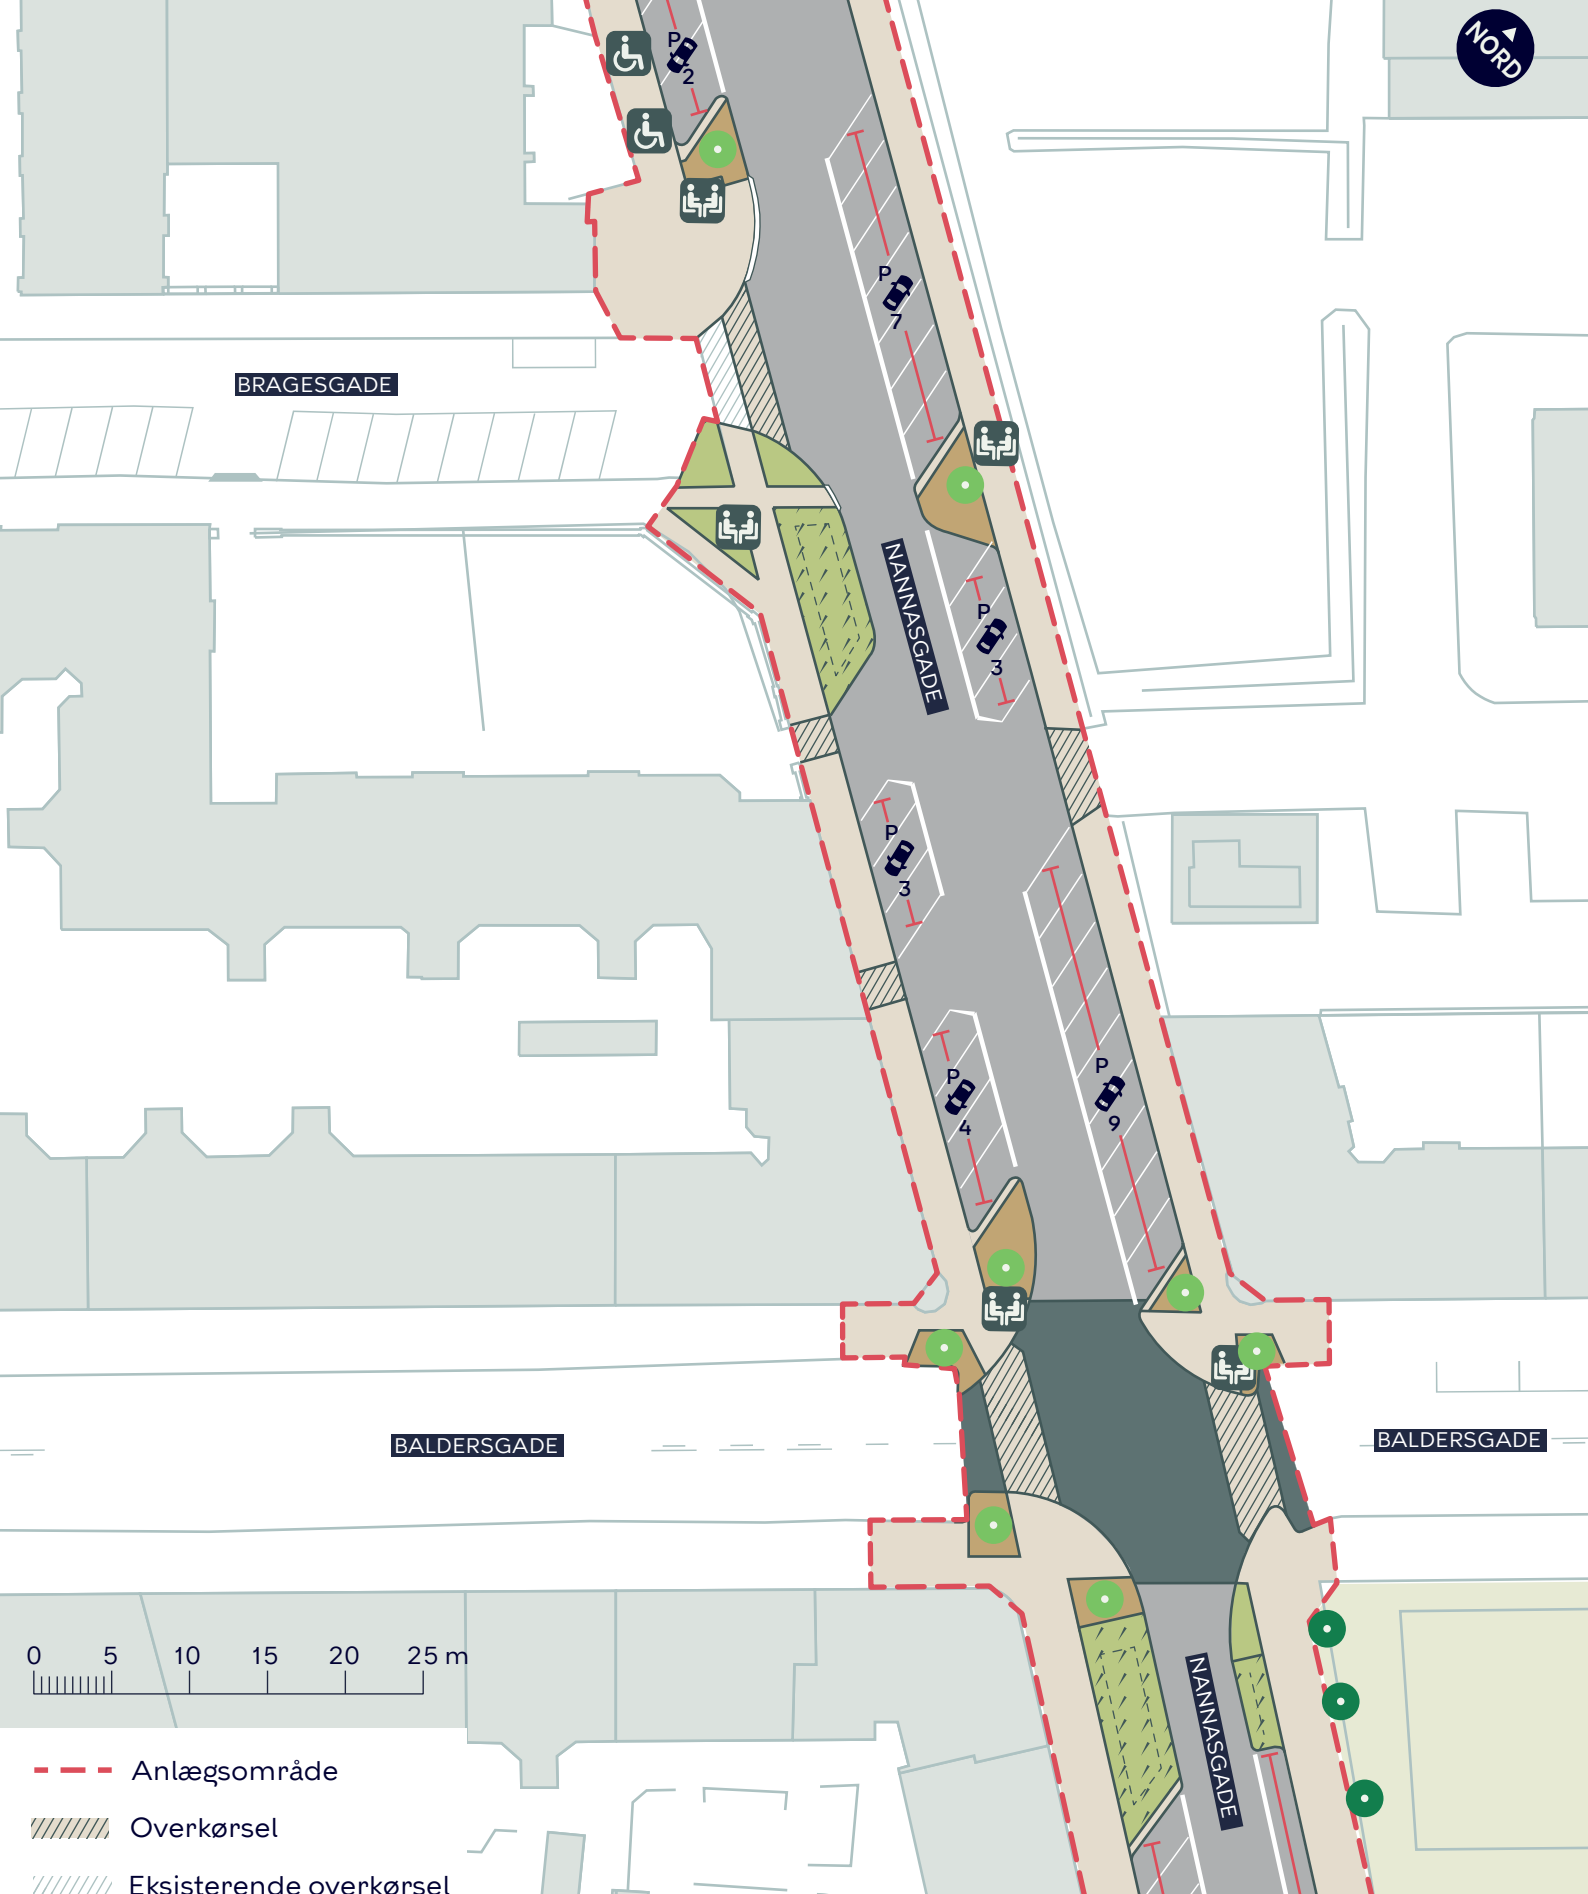


MIMERSGADE, SKYBRUDSSIKRING

Nørrebro

Projektforslag

BILAG 4G



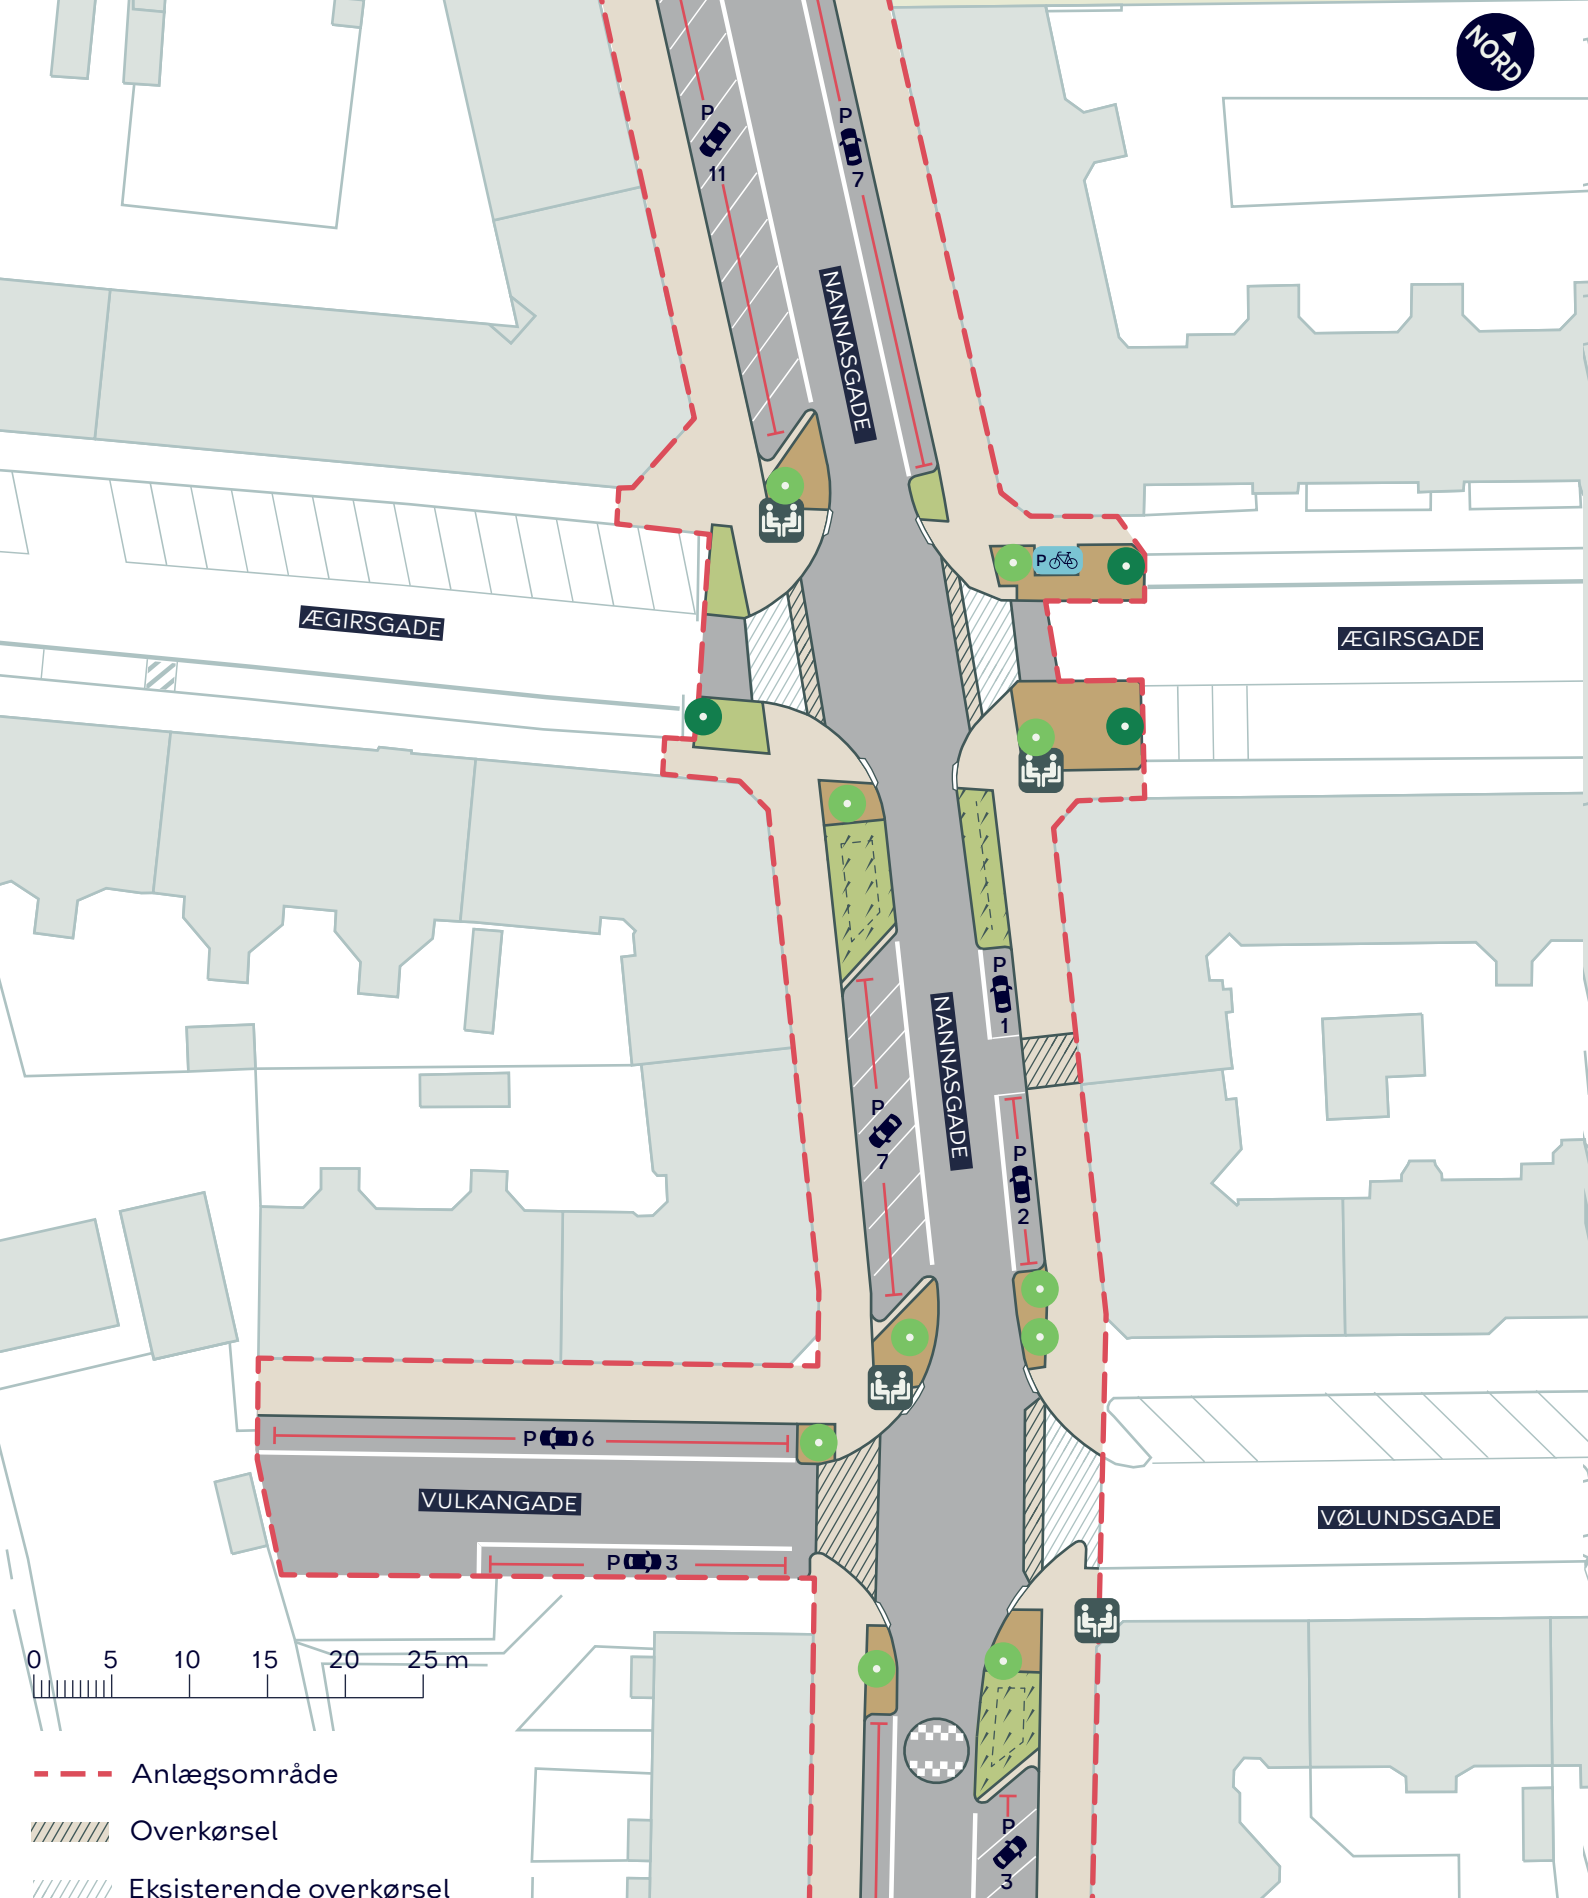

--- Anlægsområde

Overkørsel

Eksterende overkørsel

Fortov

Plantebed

Vejbed

Træplantebed

Ophold

Eksisterende træ

Nyt træ (11 stk.)


MIMERSGADE, SKYBRUDSSIKRING

Nørrebro

Projektforslag

BILAG 4H



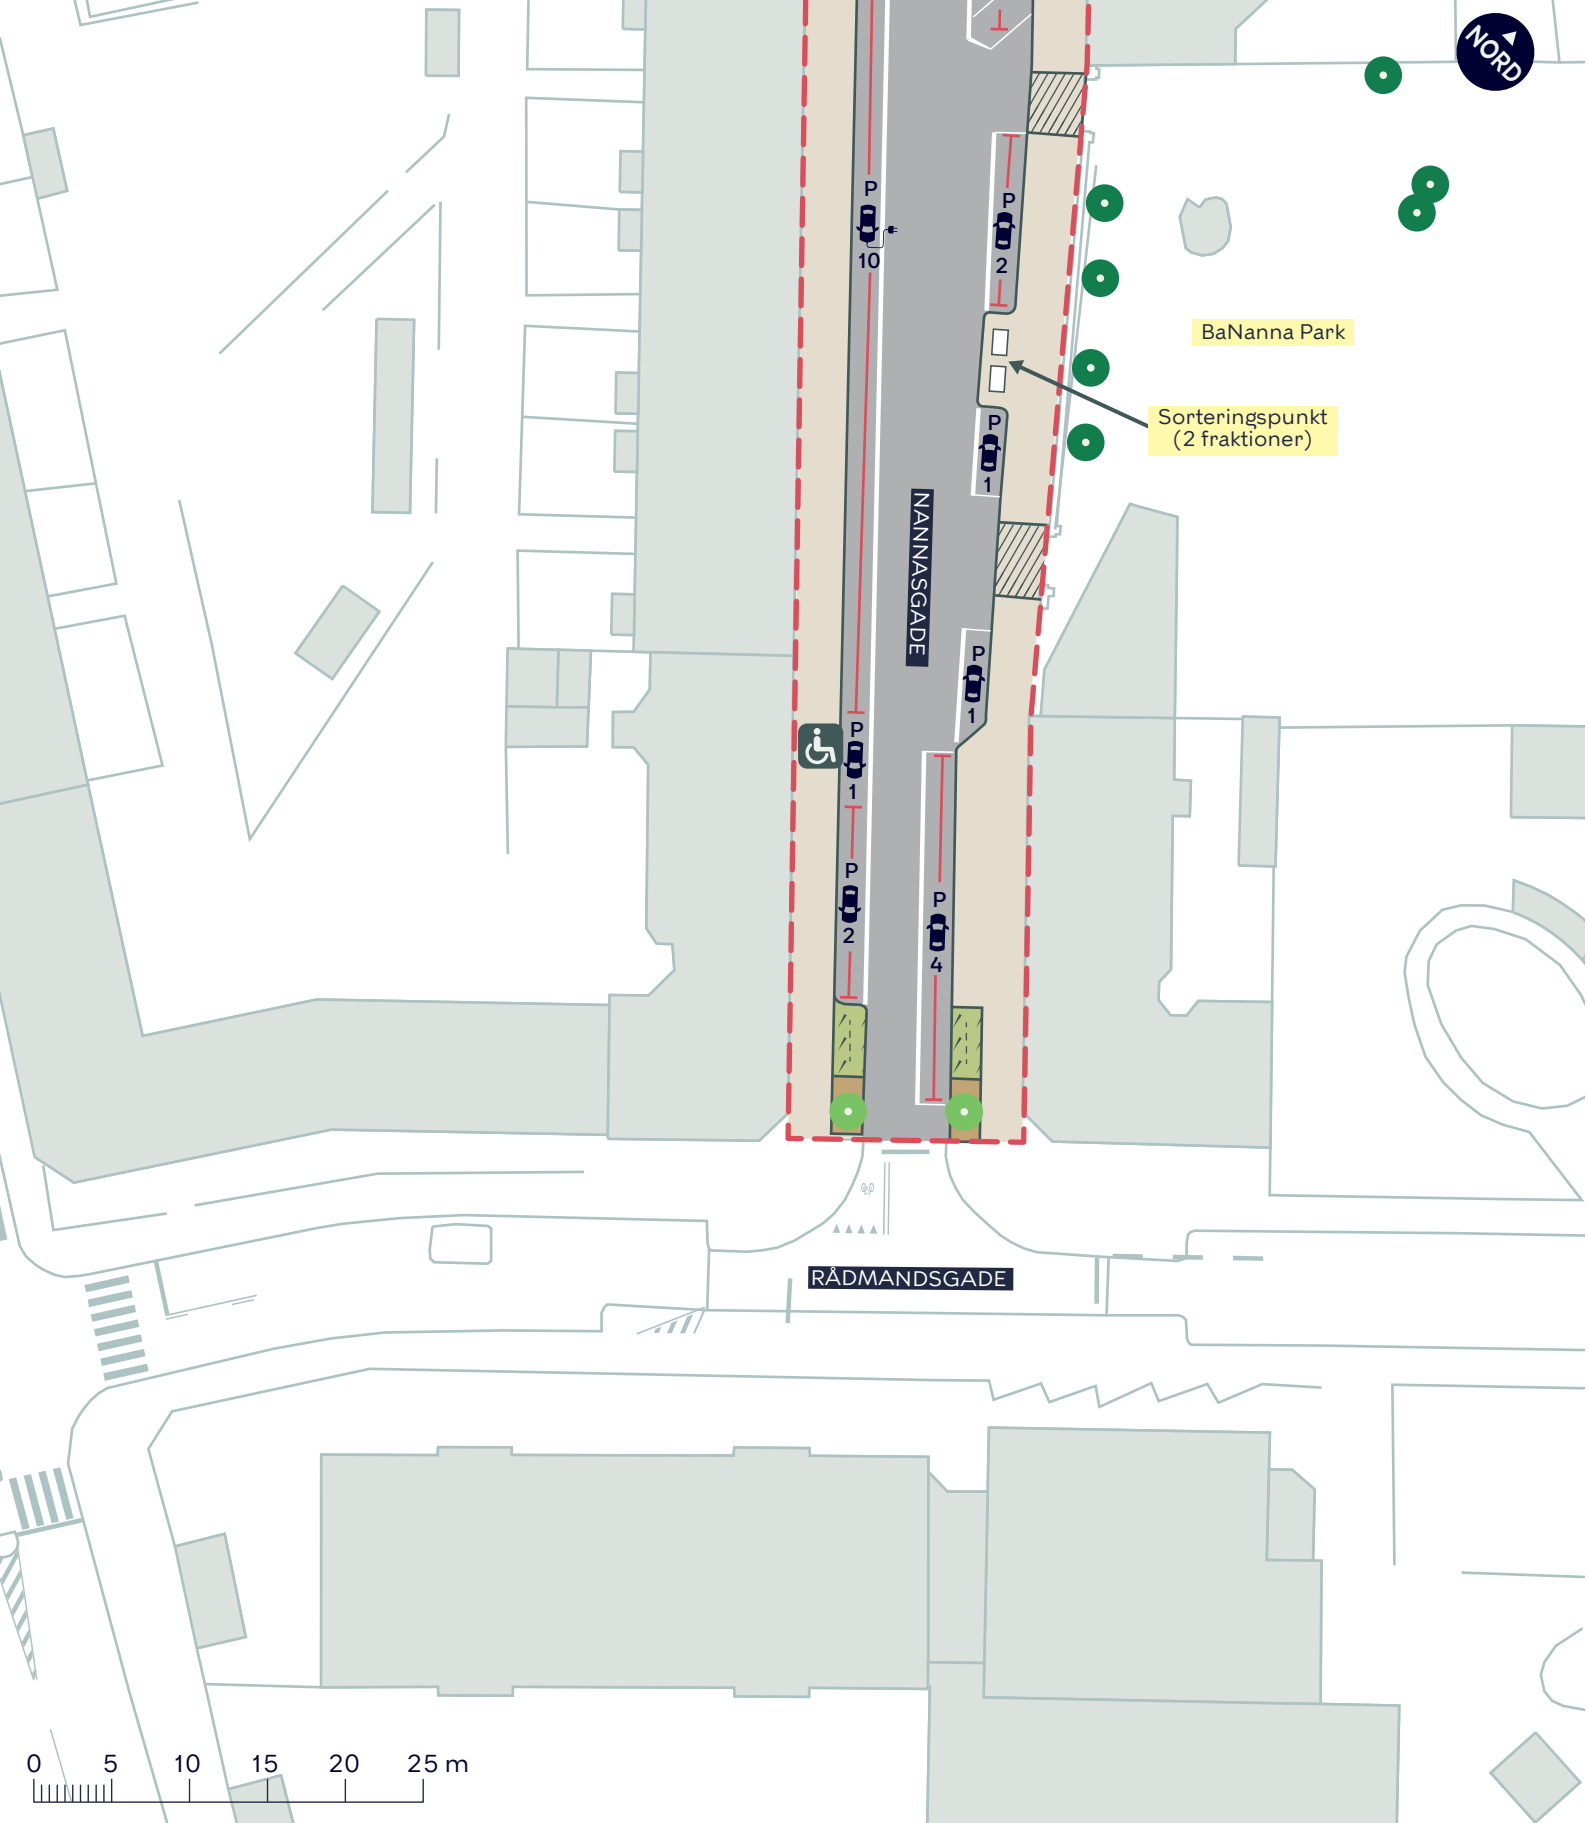

--- Anlægsområde

● Eksisterende træ

● Nyt træ (2 stk.)

//// Overkørsel

//// Eksisterende overkørsel

Fortov

/// Vejbed

Træplantebed

MIMERSGADE, SKYBRUDSSIKRING

Nørrebro

Projektforslag

BILAG 4I

