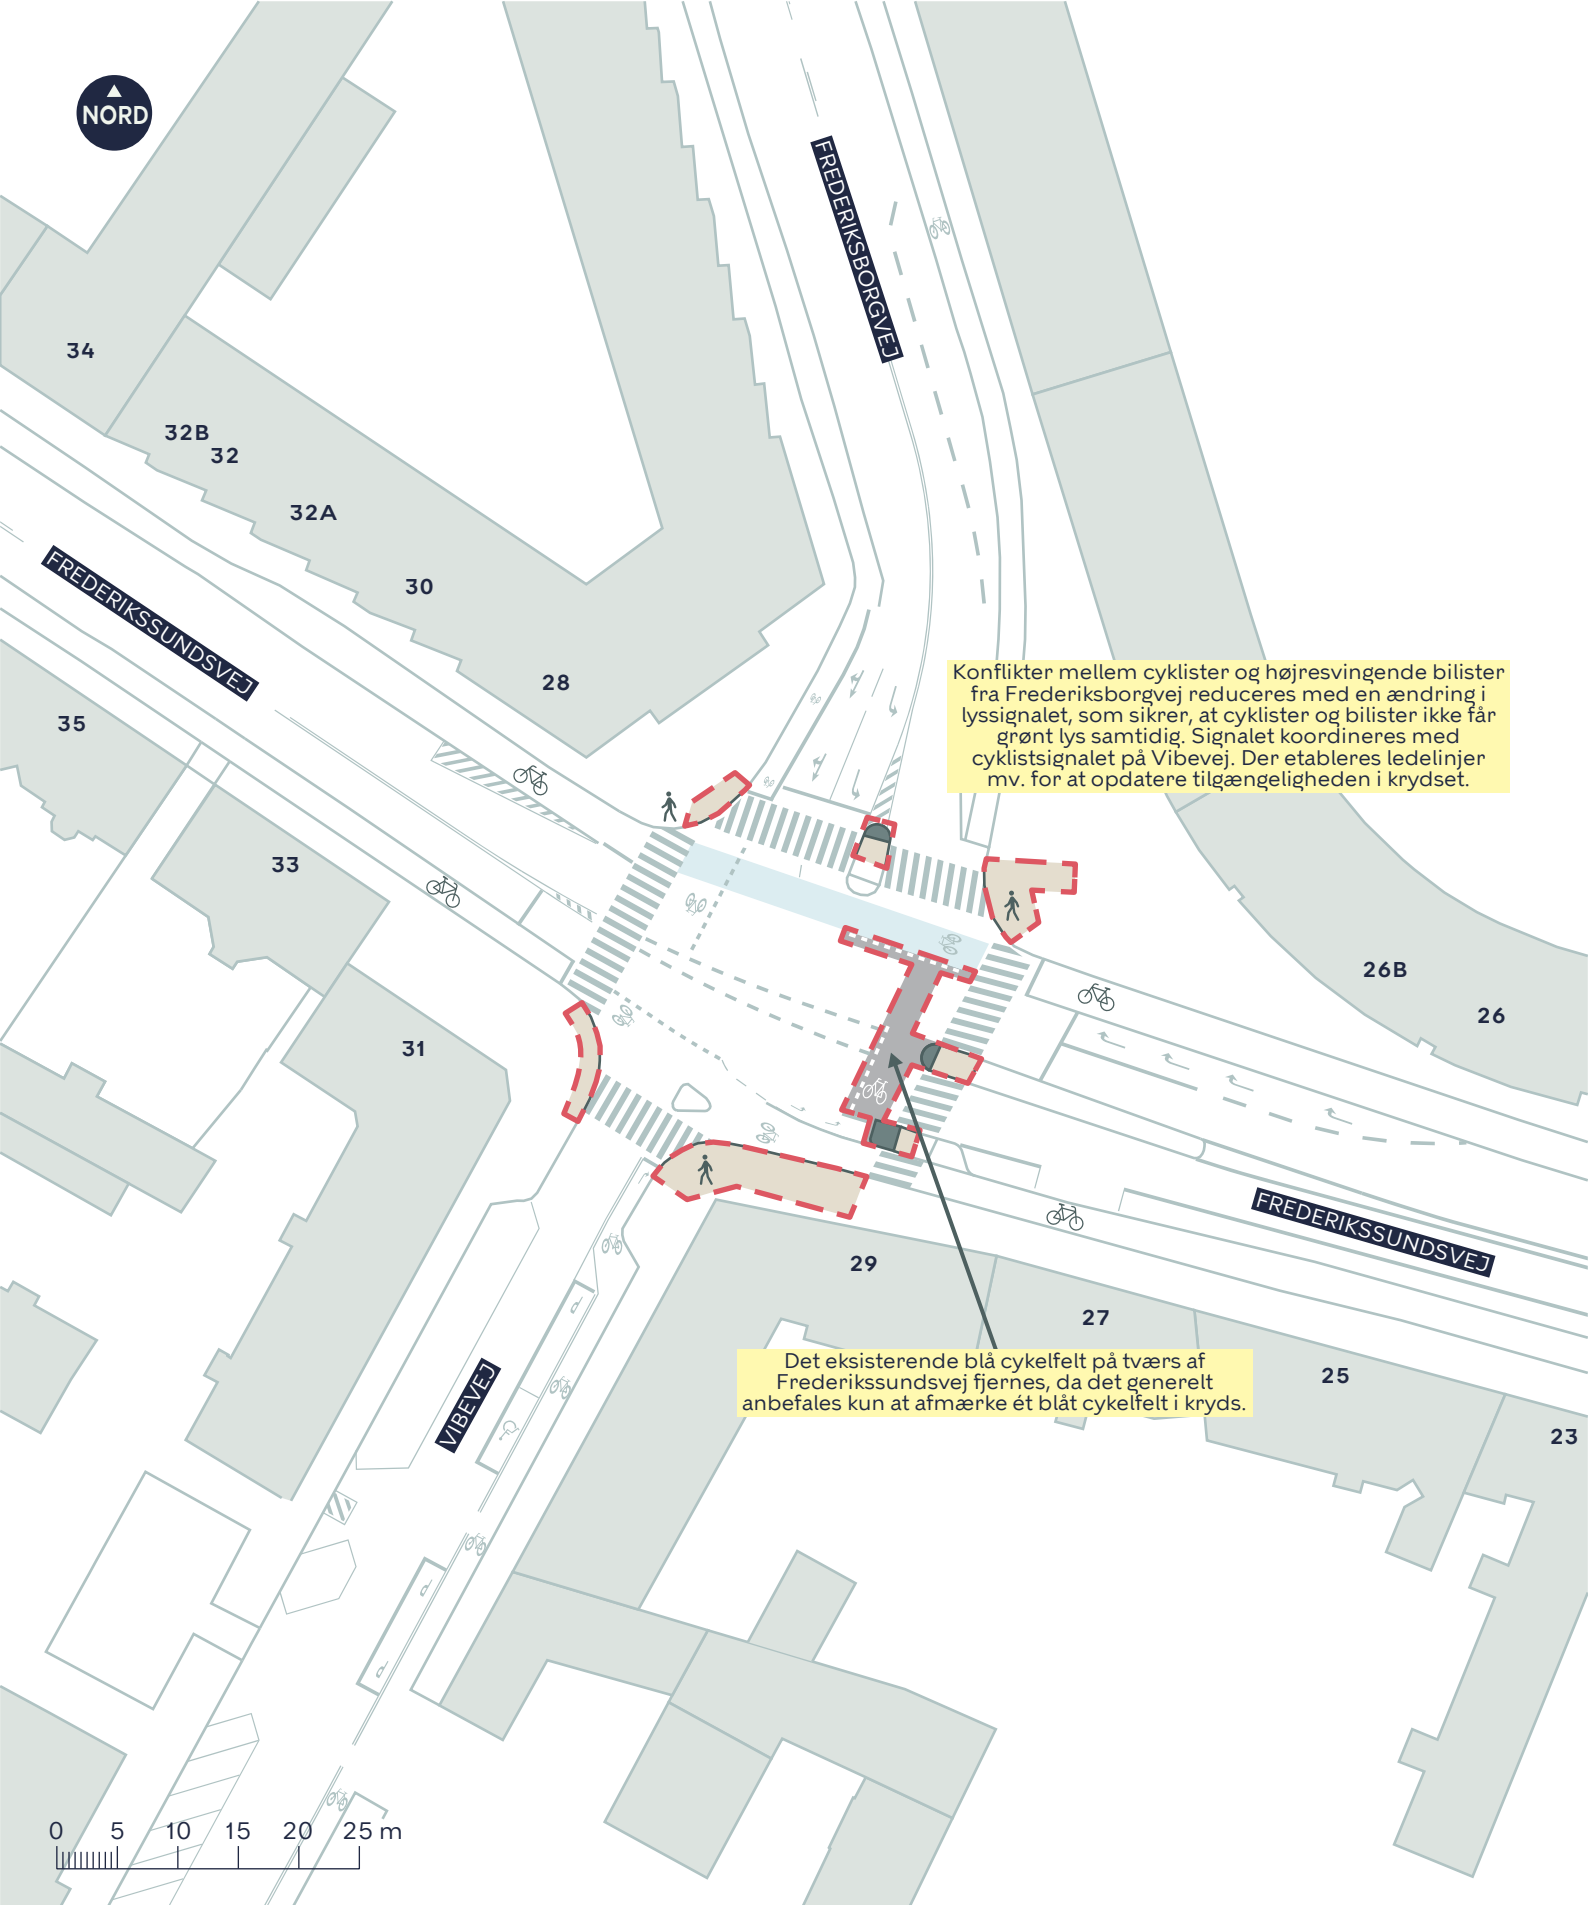

Anlægsområde

Fortov

FREDERIKSSUNDSVEJ, TRAFIKSIKKERHED

Bispebjerg

Projektforslag

BILAG 4A

KØBENHAVNS KOMMUNE

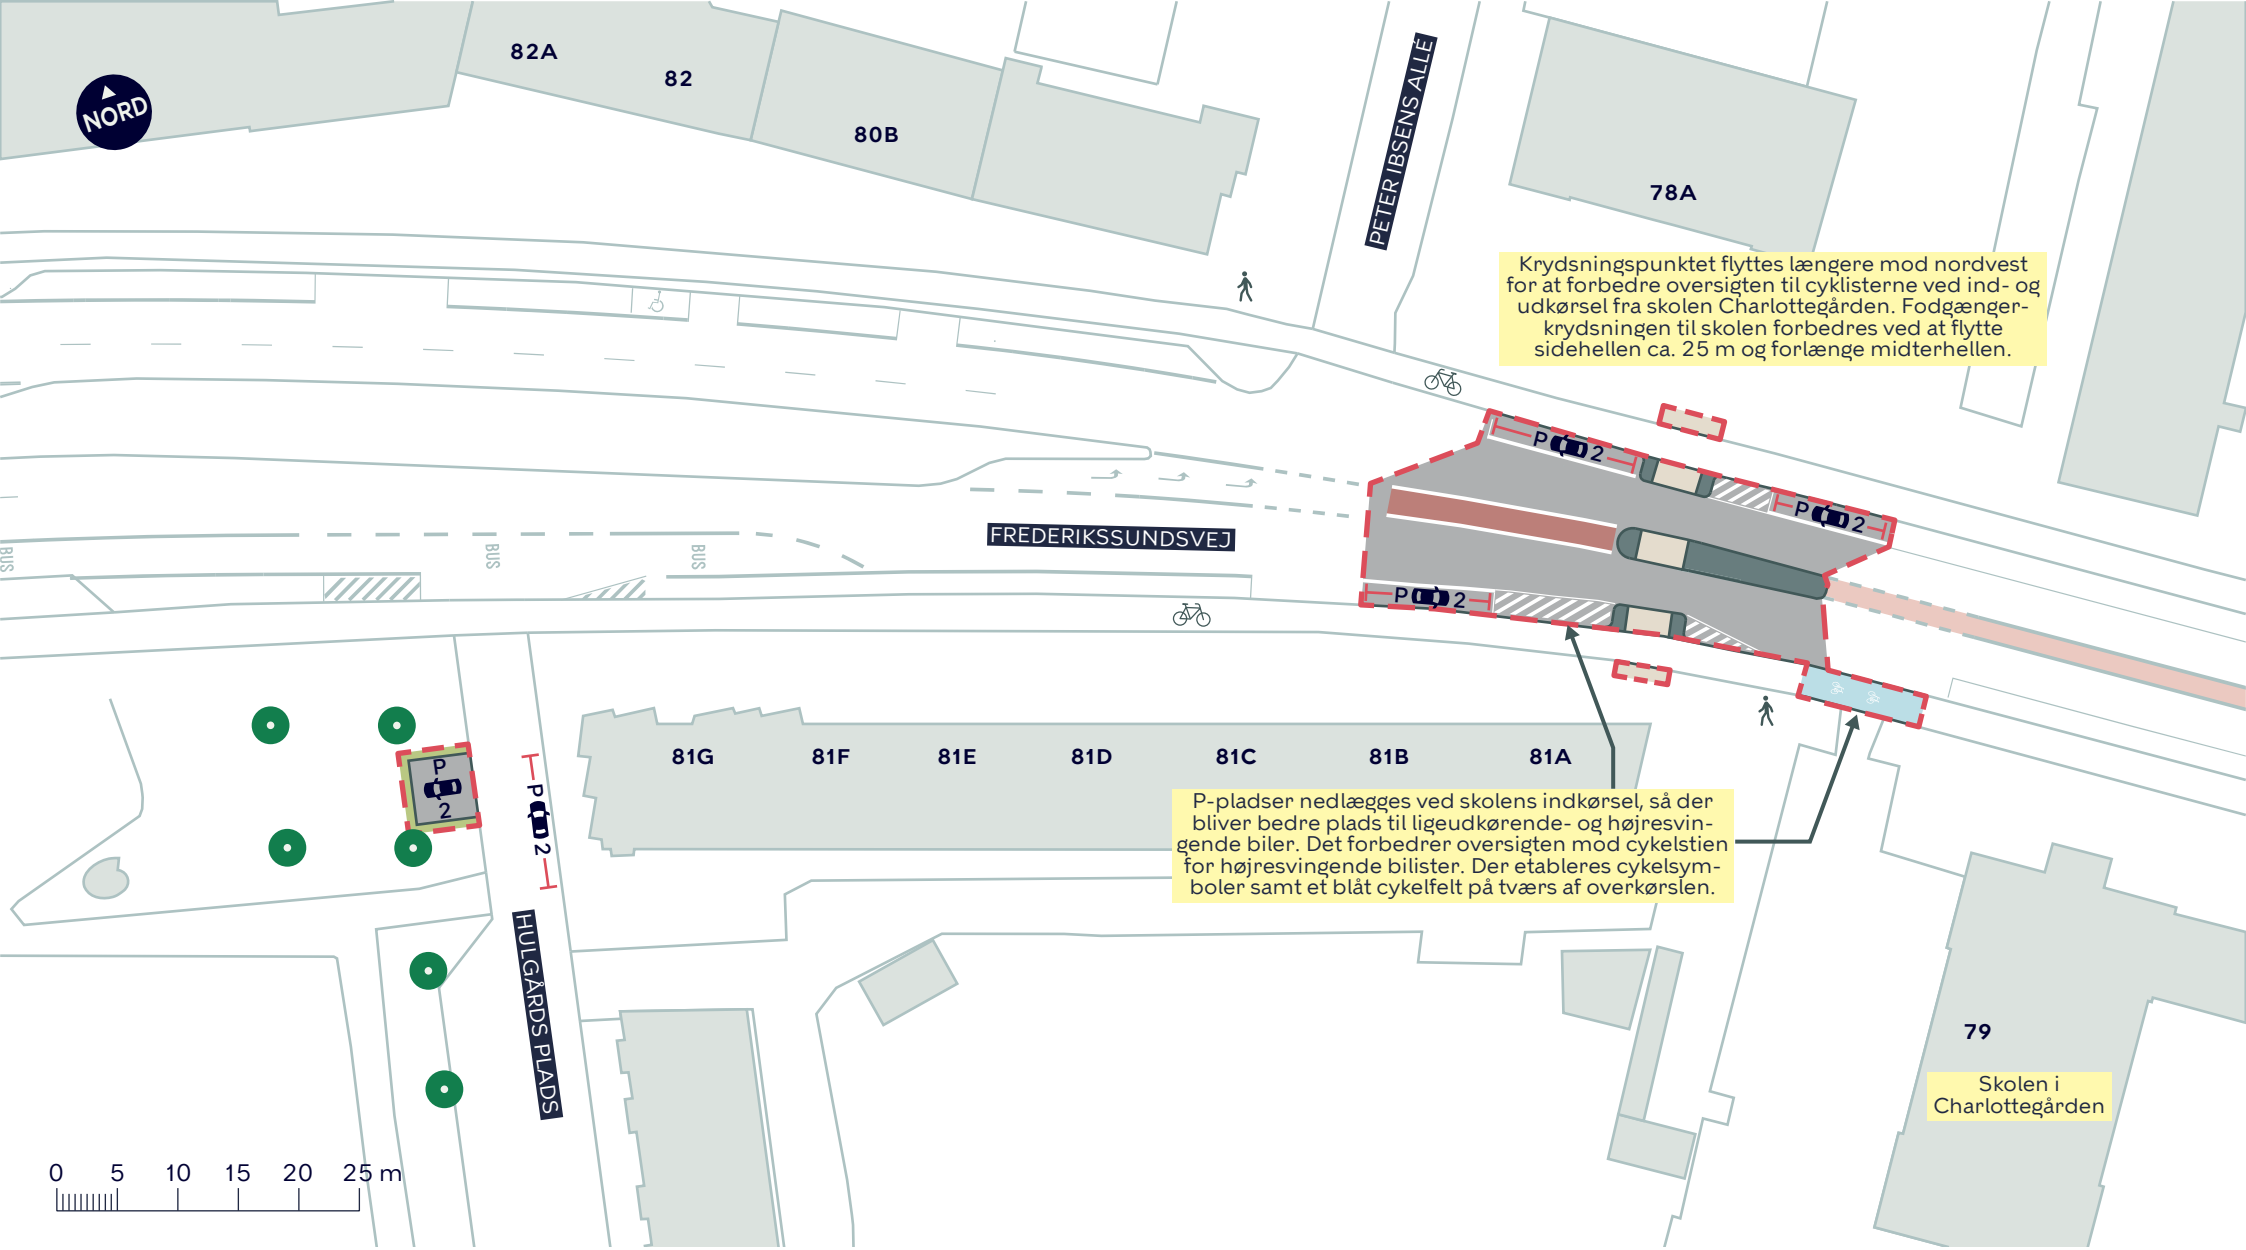

Anlægsområde

Fortov

Eksisterende træ

FREDERIKSSUNDSVEJ, TRAFIKSIKKERHED

Bispebjerg

Projektforslag

BILAG 4B

KØBENHAVNS KOMMUNE

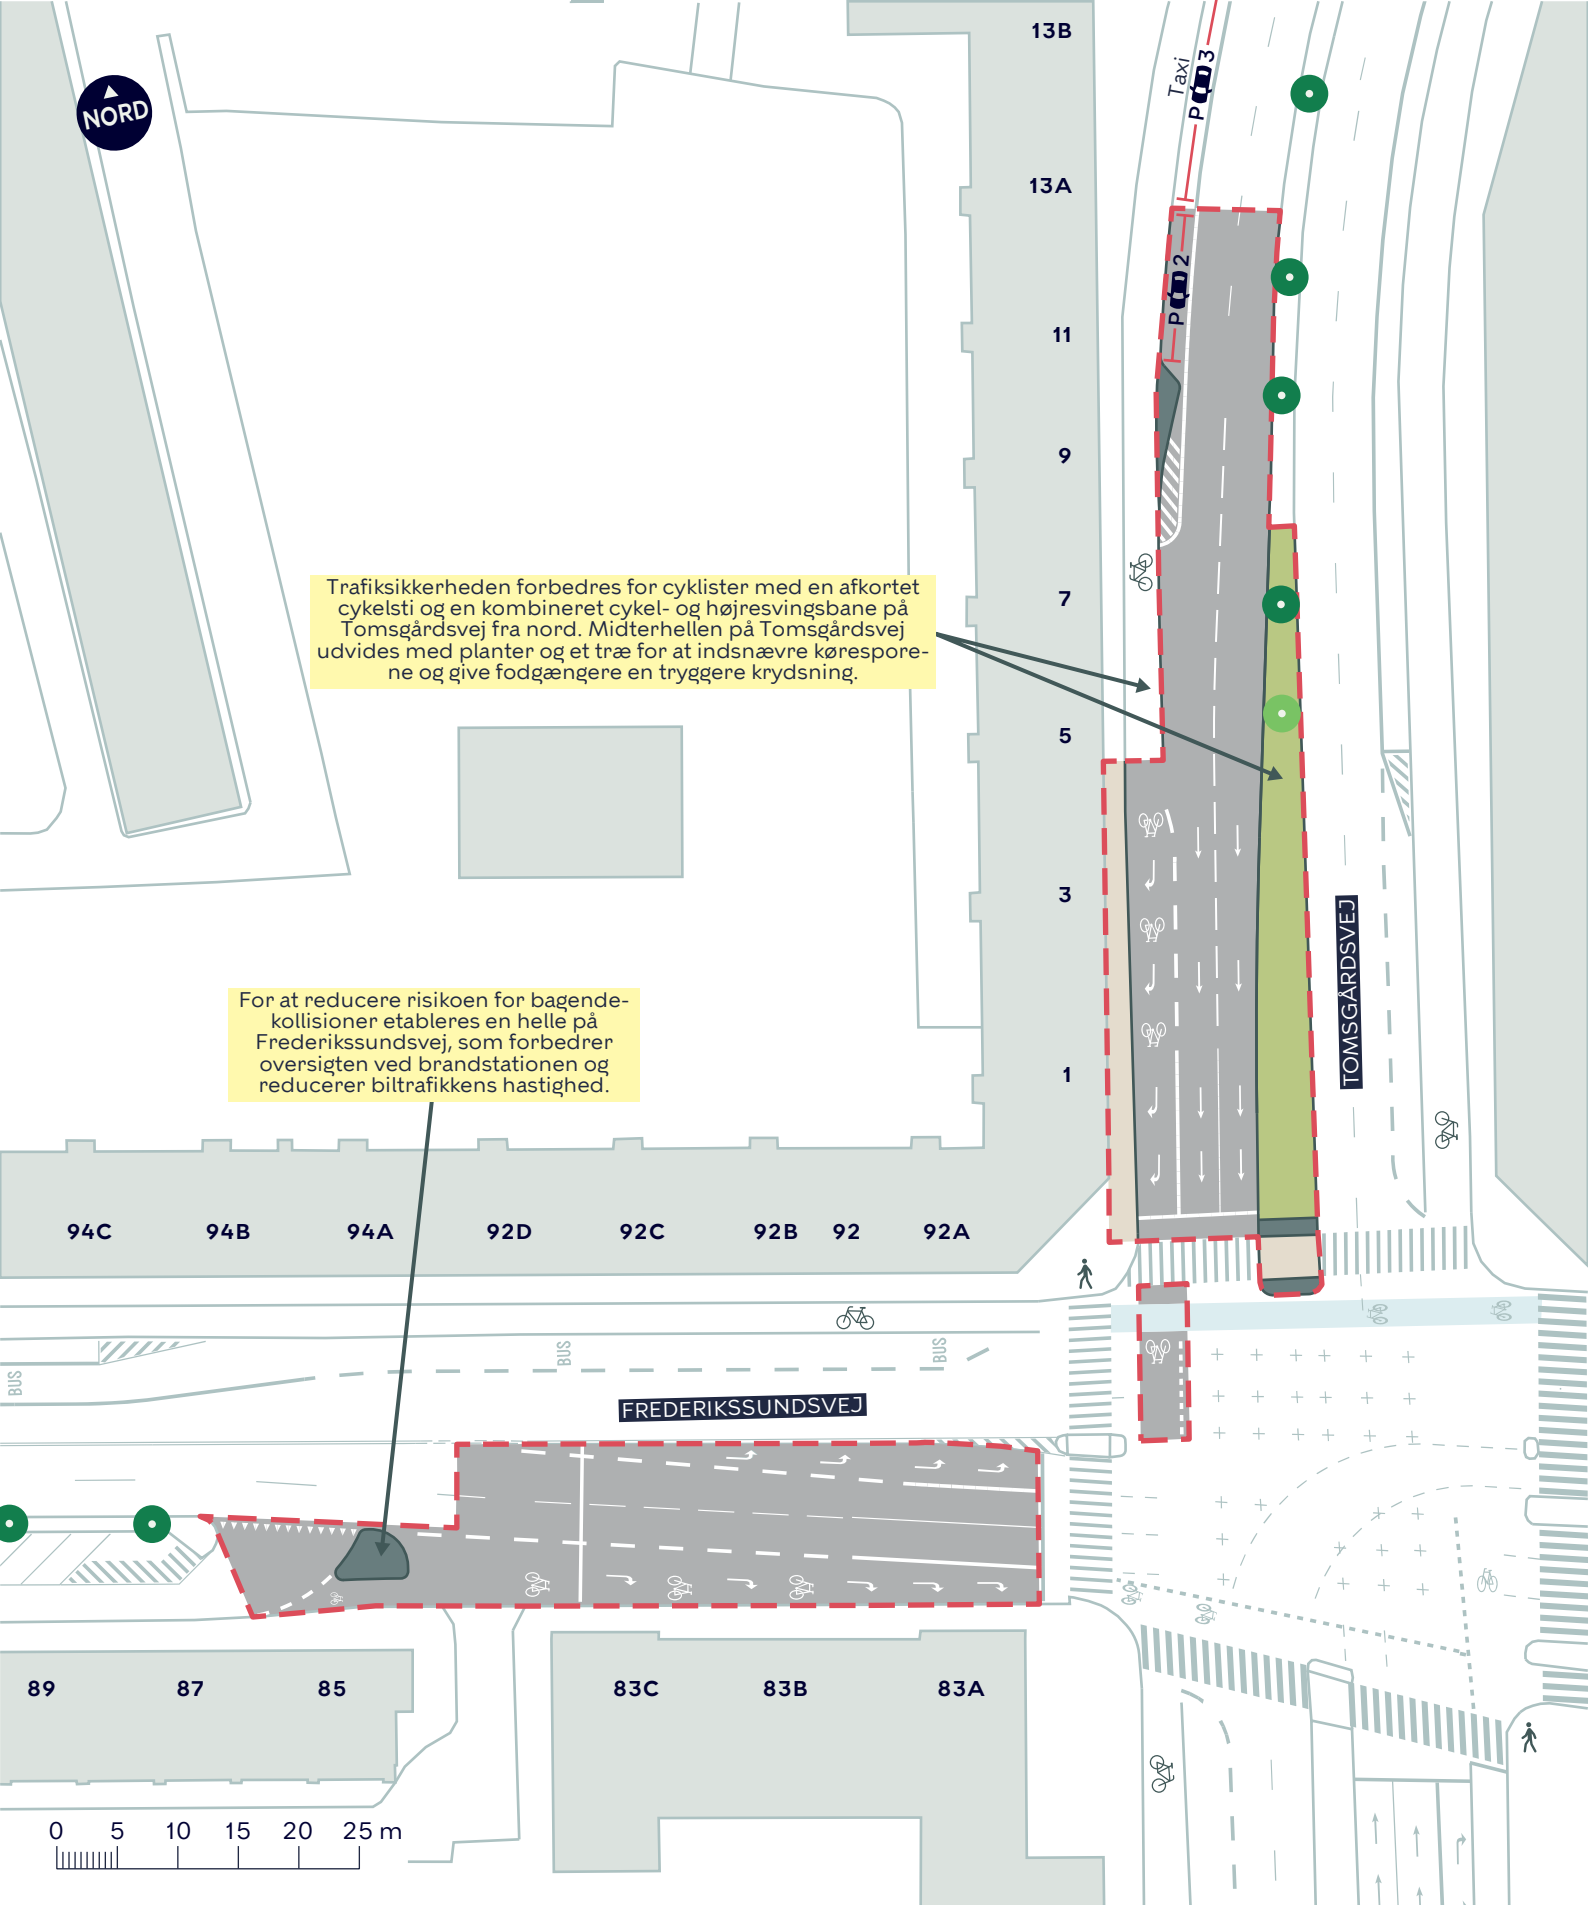

Anlægsområde

Fortov

Nyt træ (1 stk.)

Eksisterende træ

FREDERIKSSUNDSVEJ, TRAFIKSIKKERHED

Bispebjerg

Projektforslag

BILAG 4C

KØBENHAVNS KOMMUNE

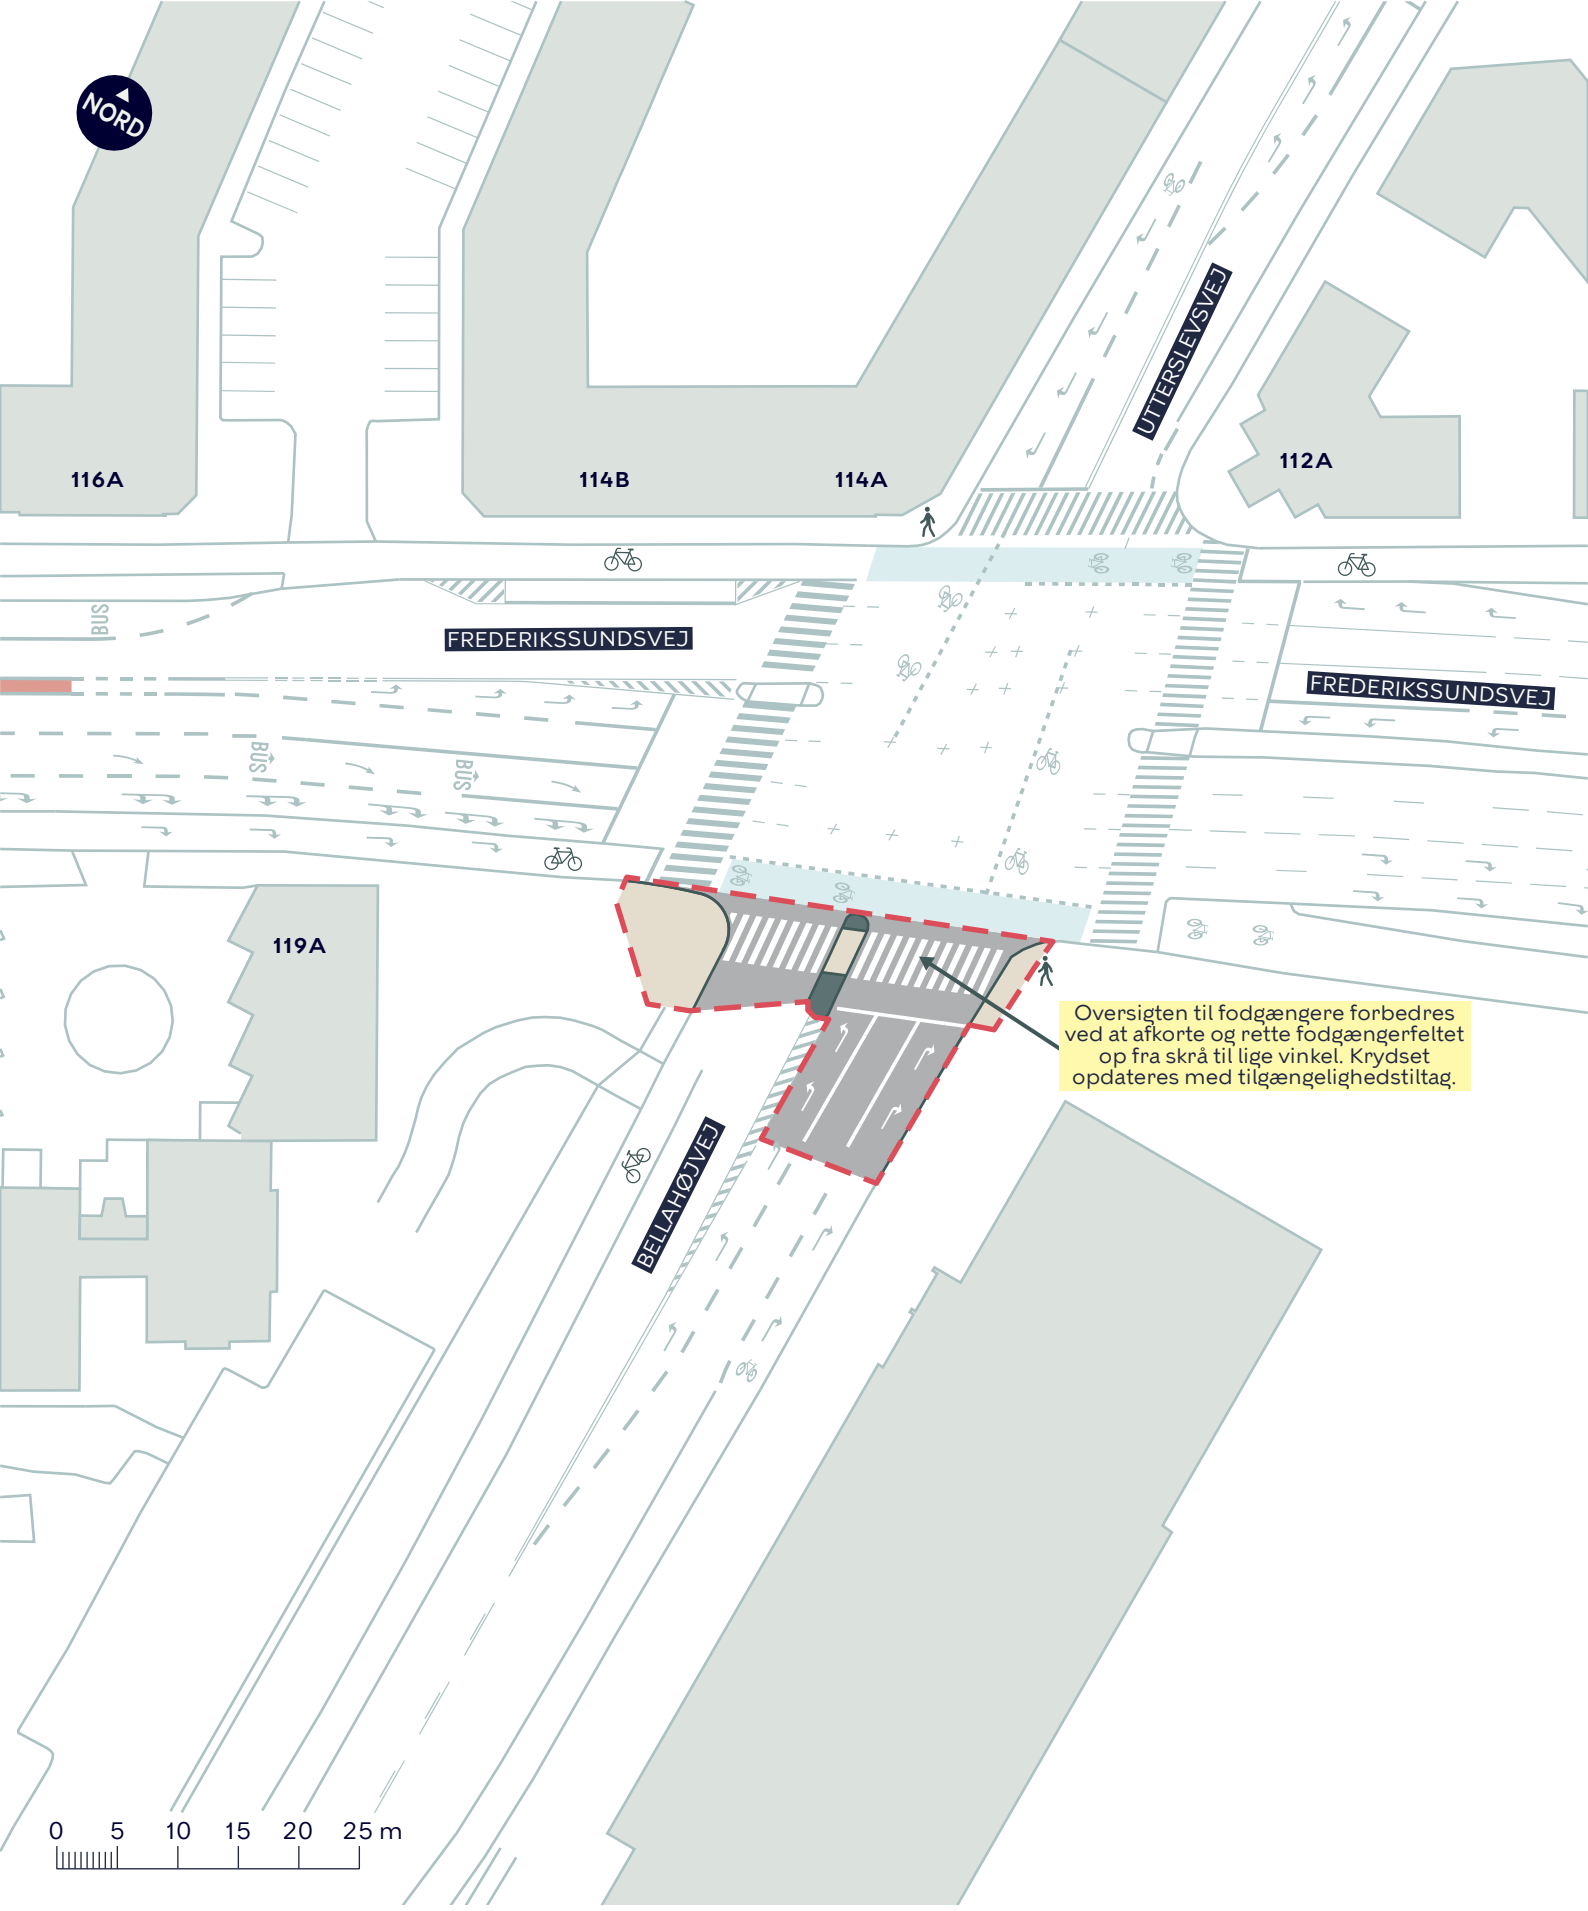

FREDERIKSSUNDSVEJ, TRAFIKSIKKERHED

Bispebjerg

Projektforslag

BILAG 4D

Anlægsområde

Fortov

KØBENHAVNS KOMMUNE

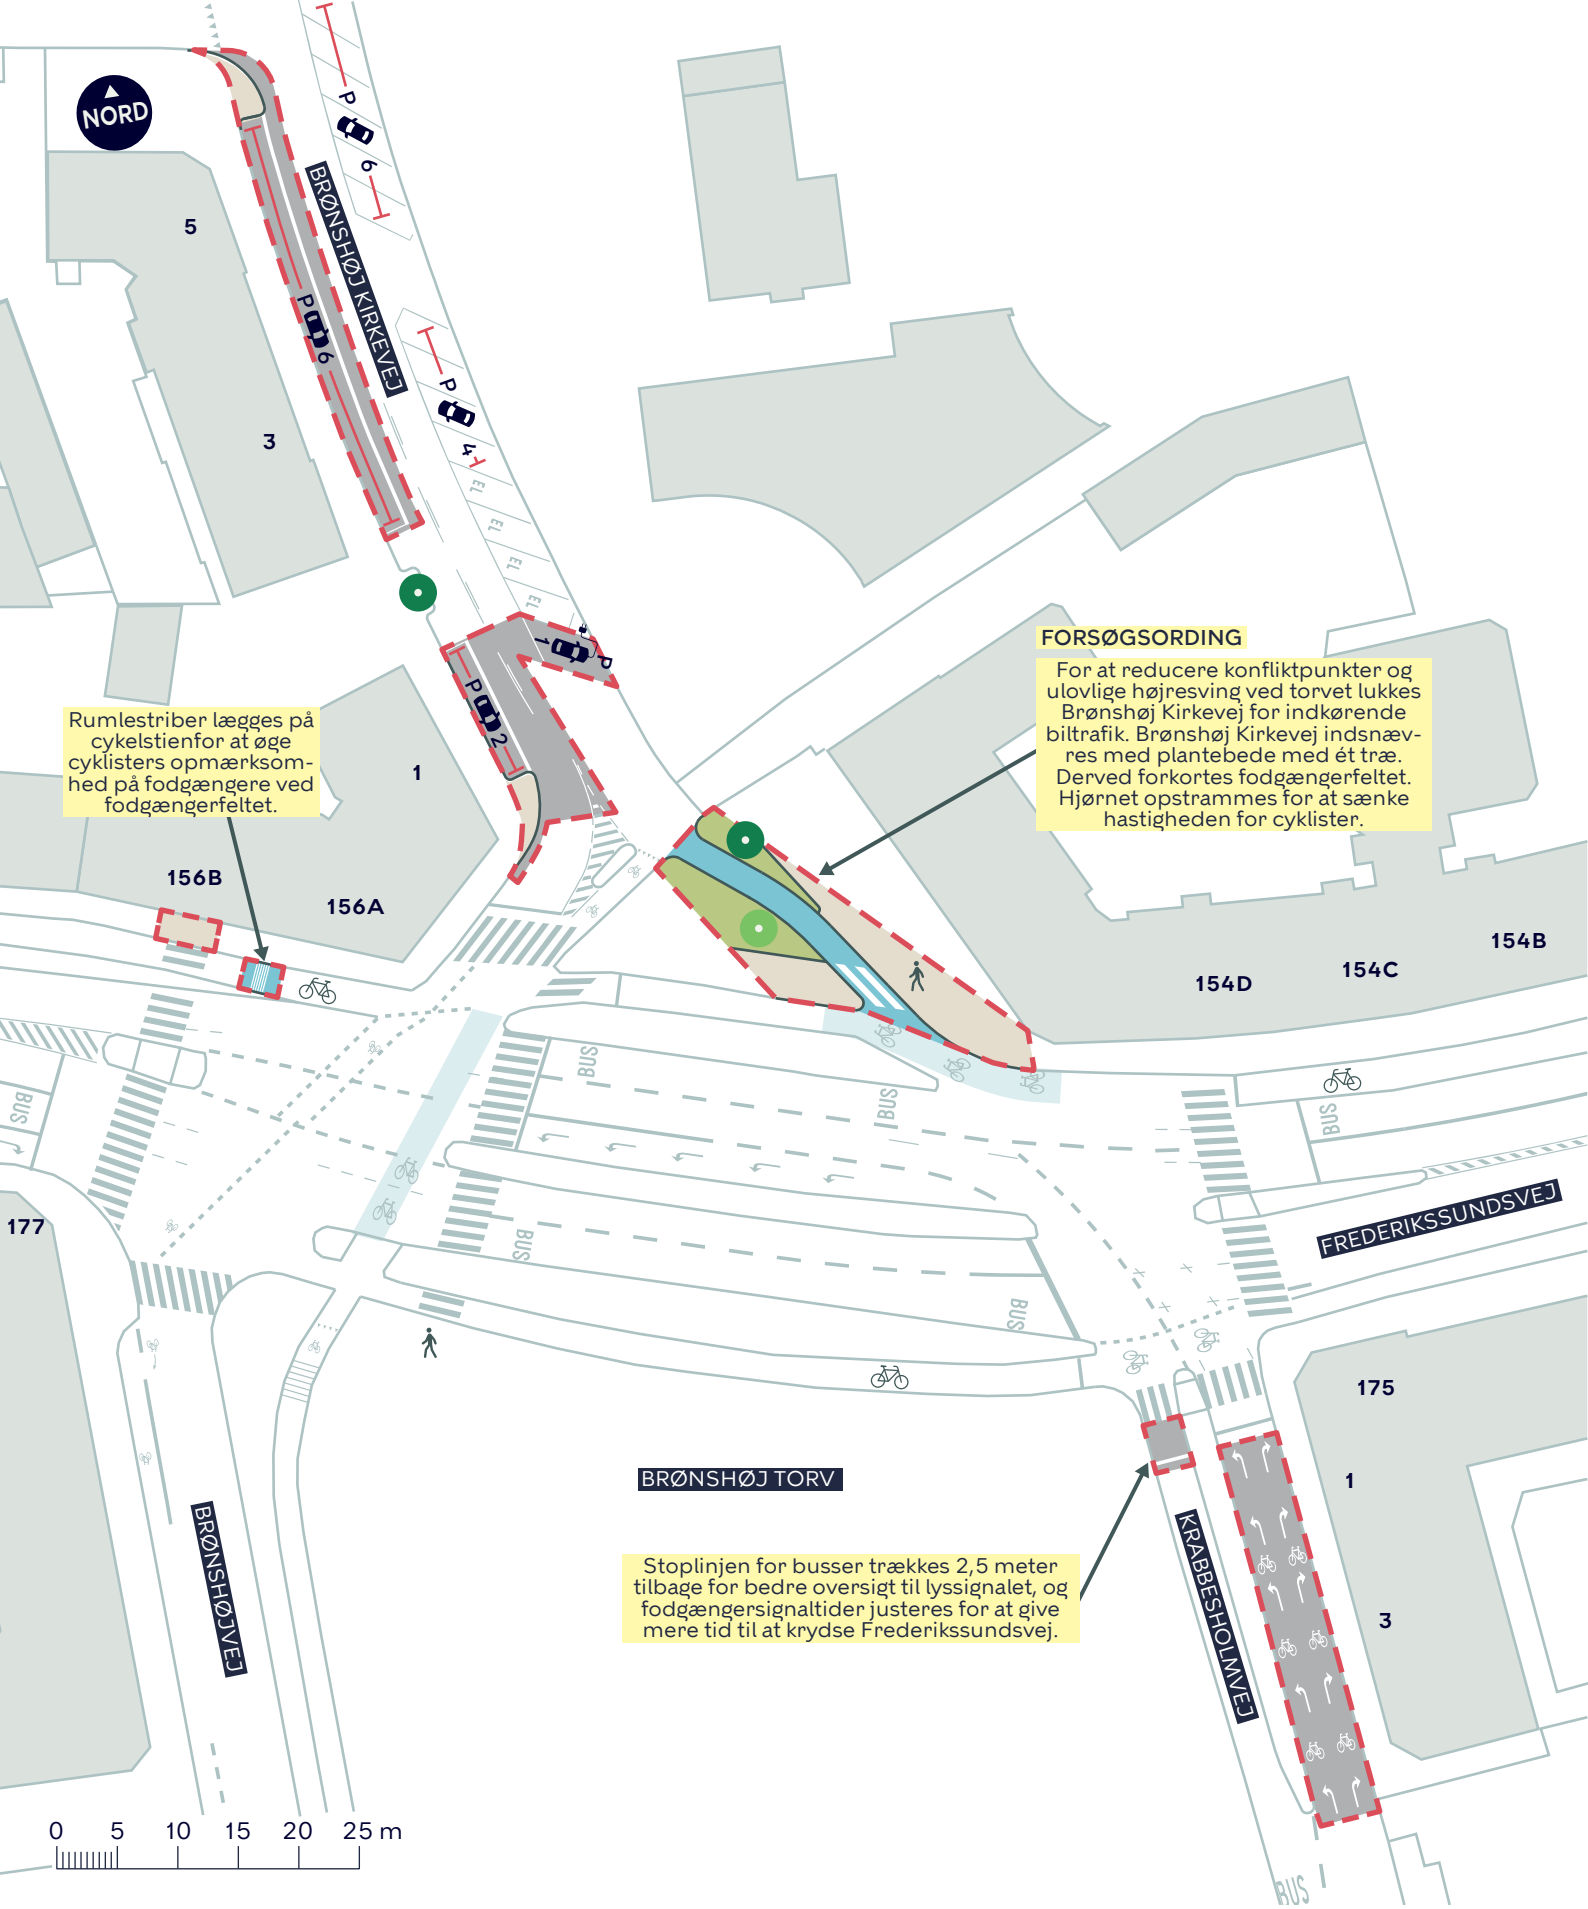

FREDERIKSSUNDSVEJ, TRAFIKSIKKERHED

Bispebjerg

Projektforslag

BILAG 4E

KØBENHAVNS KOMMUNE

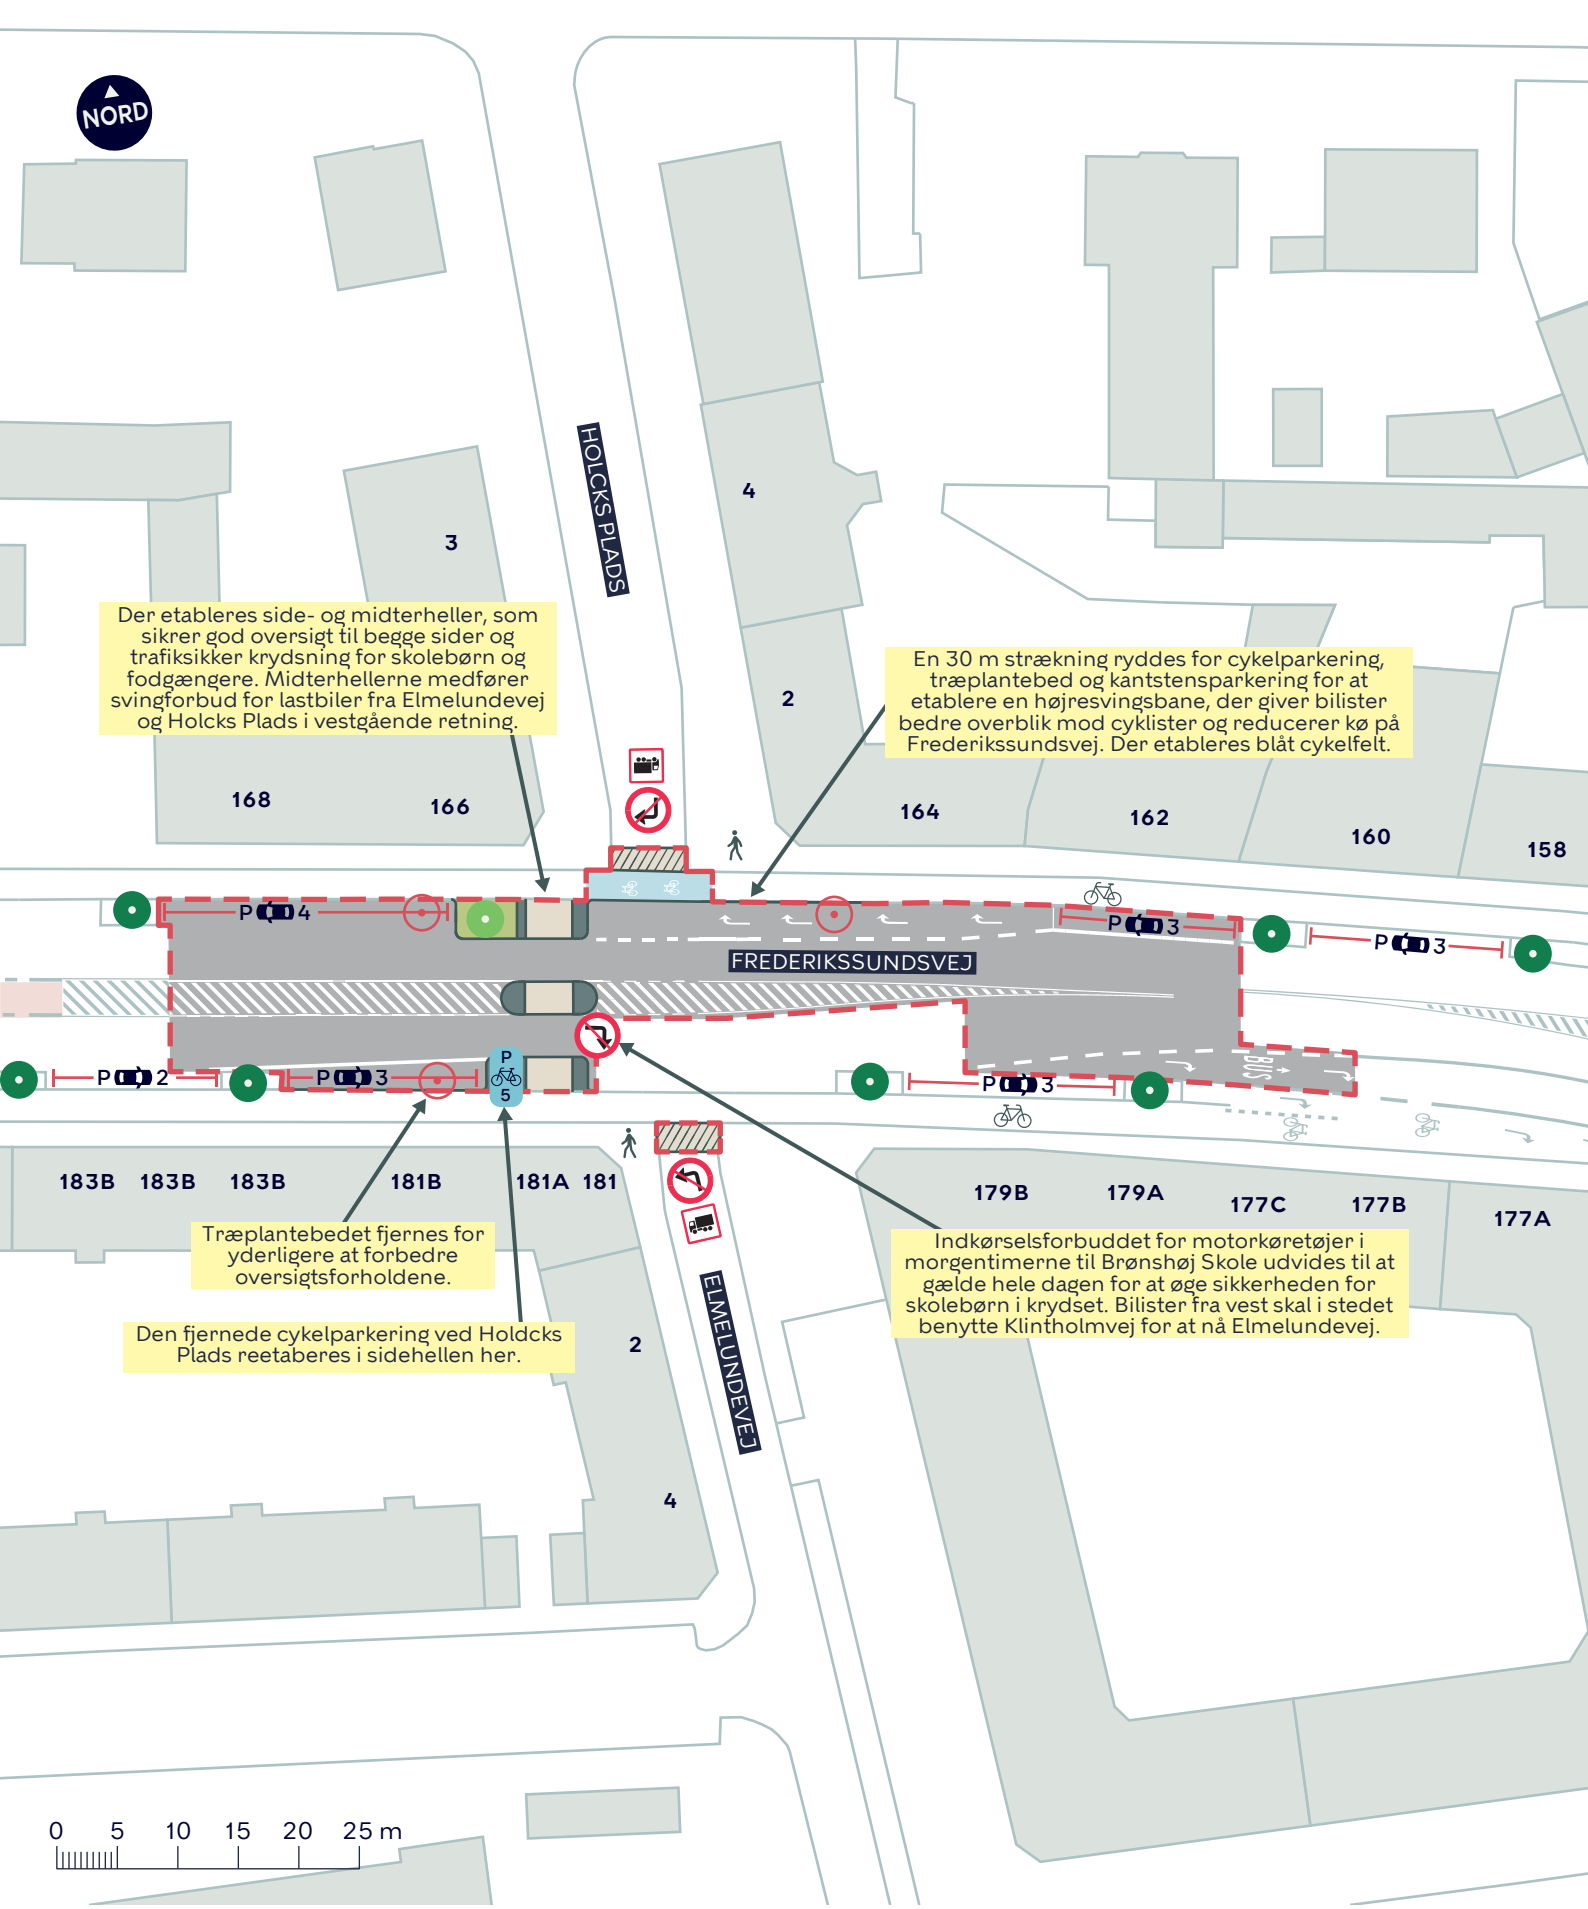

FREDERIKSSUNDSVEJ, TRAFIKSIKKERHED

Bispebjerg

Eksisterende forhold

BILAG 4F

KØBENHAVNS KOMMUNE

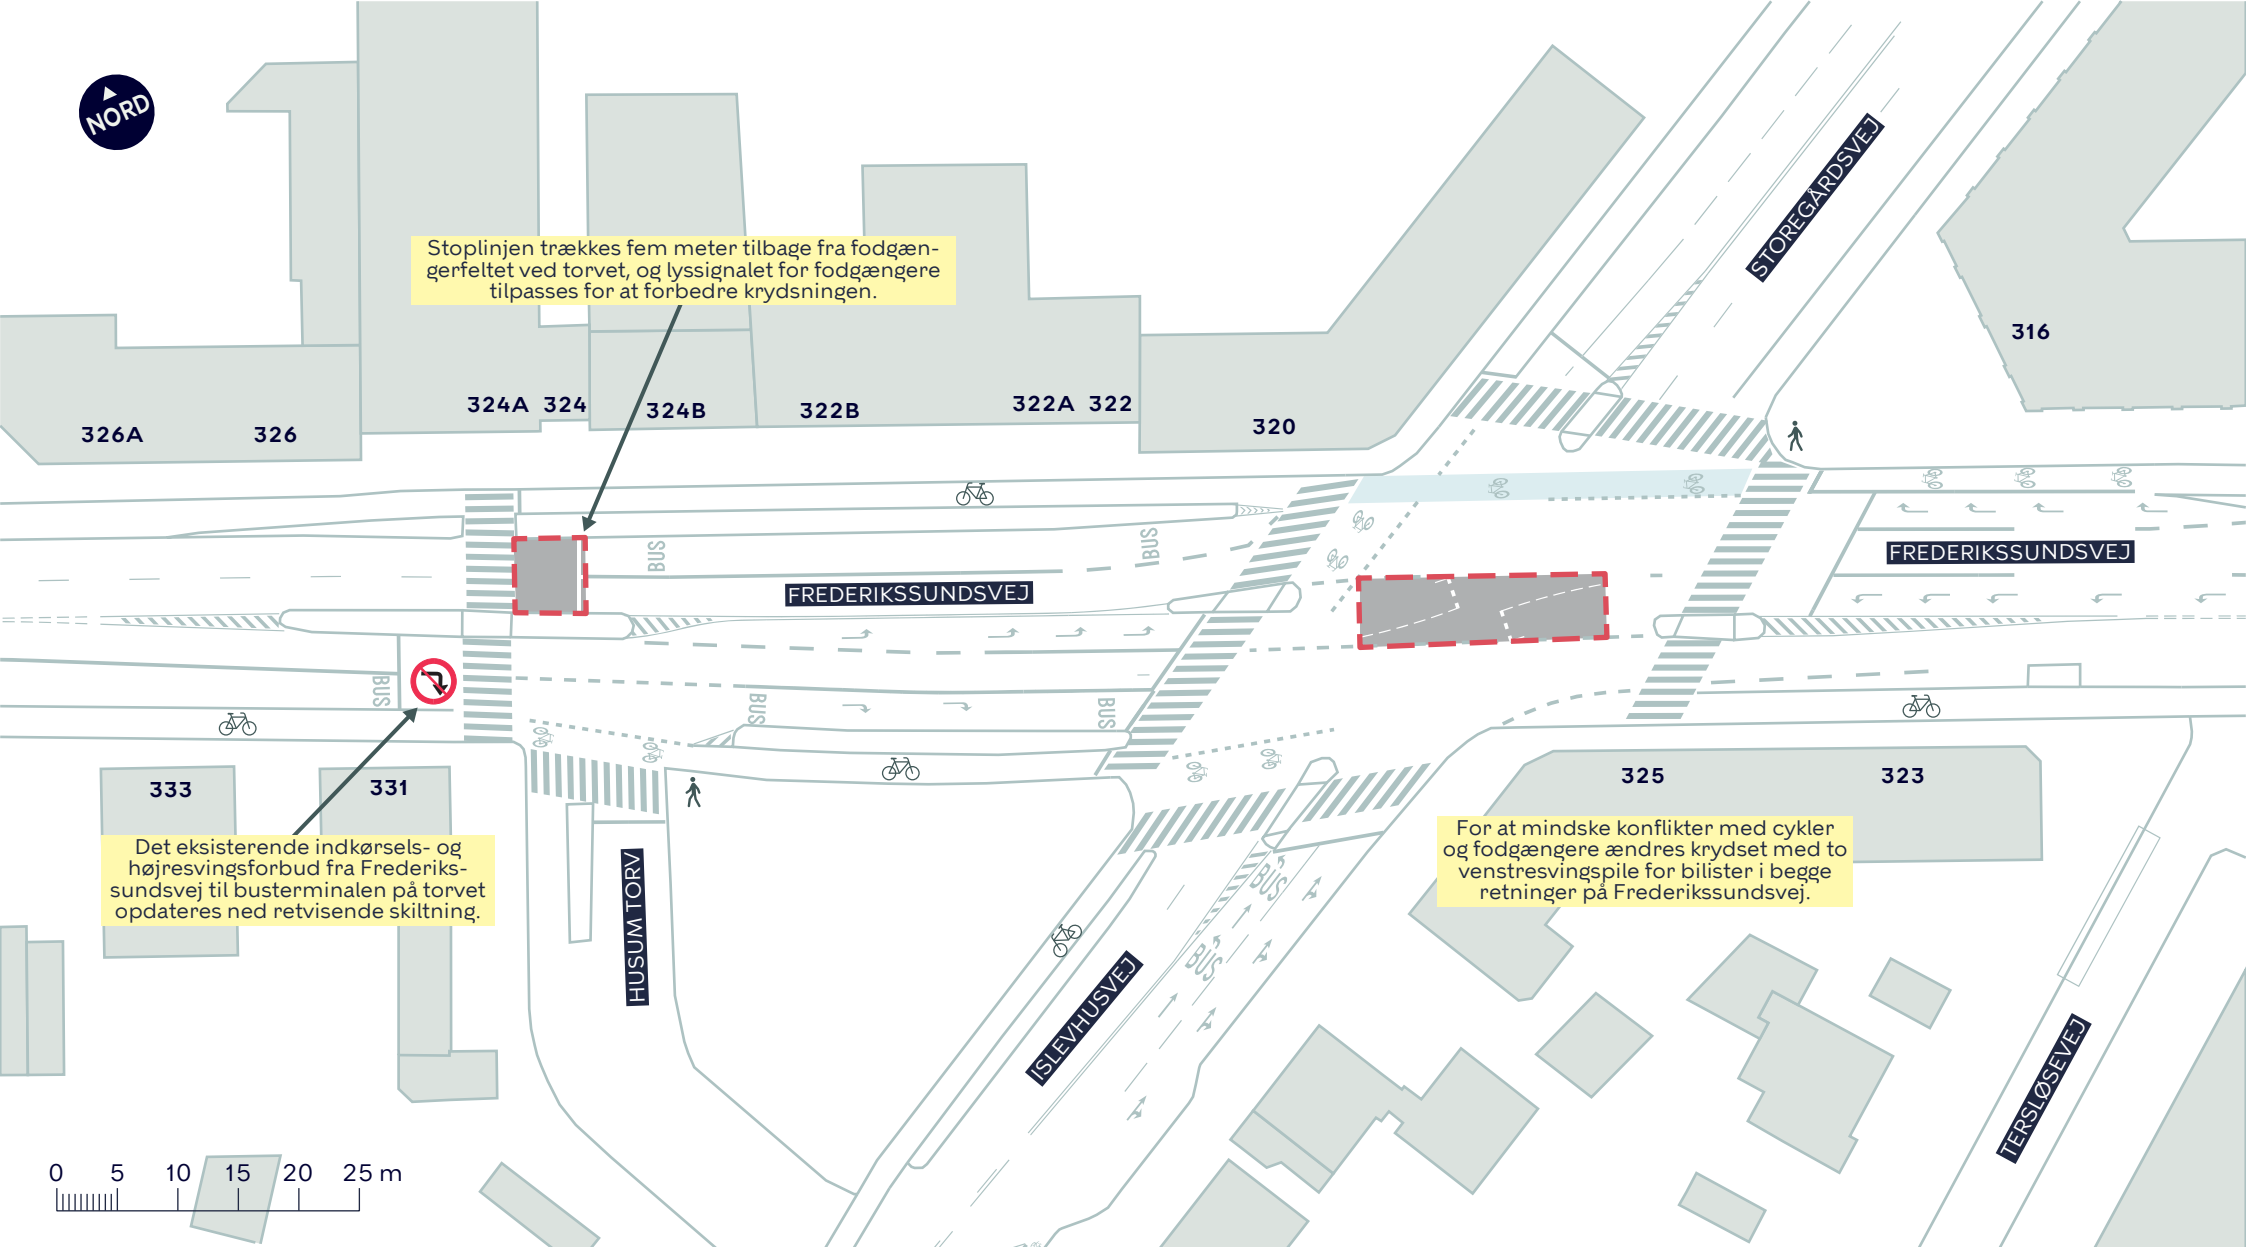

Anlægsområde

FREDERIKSSUNDSVEJ, TRAFIKSIKKERHED

Bispebjerg

Projektforslag

BILAG 4G

KØBENHAVNS KOMMUNE

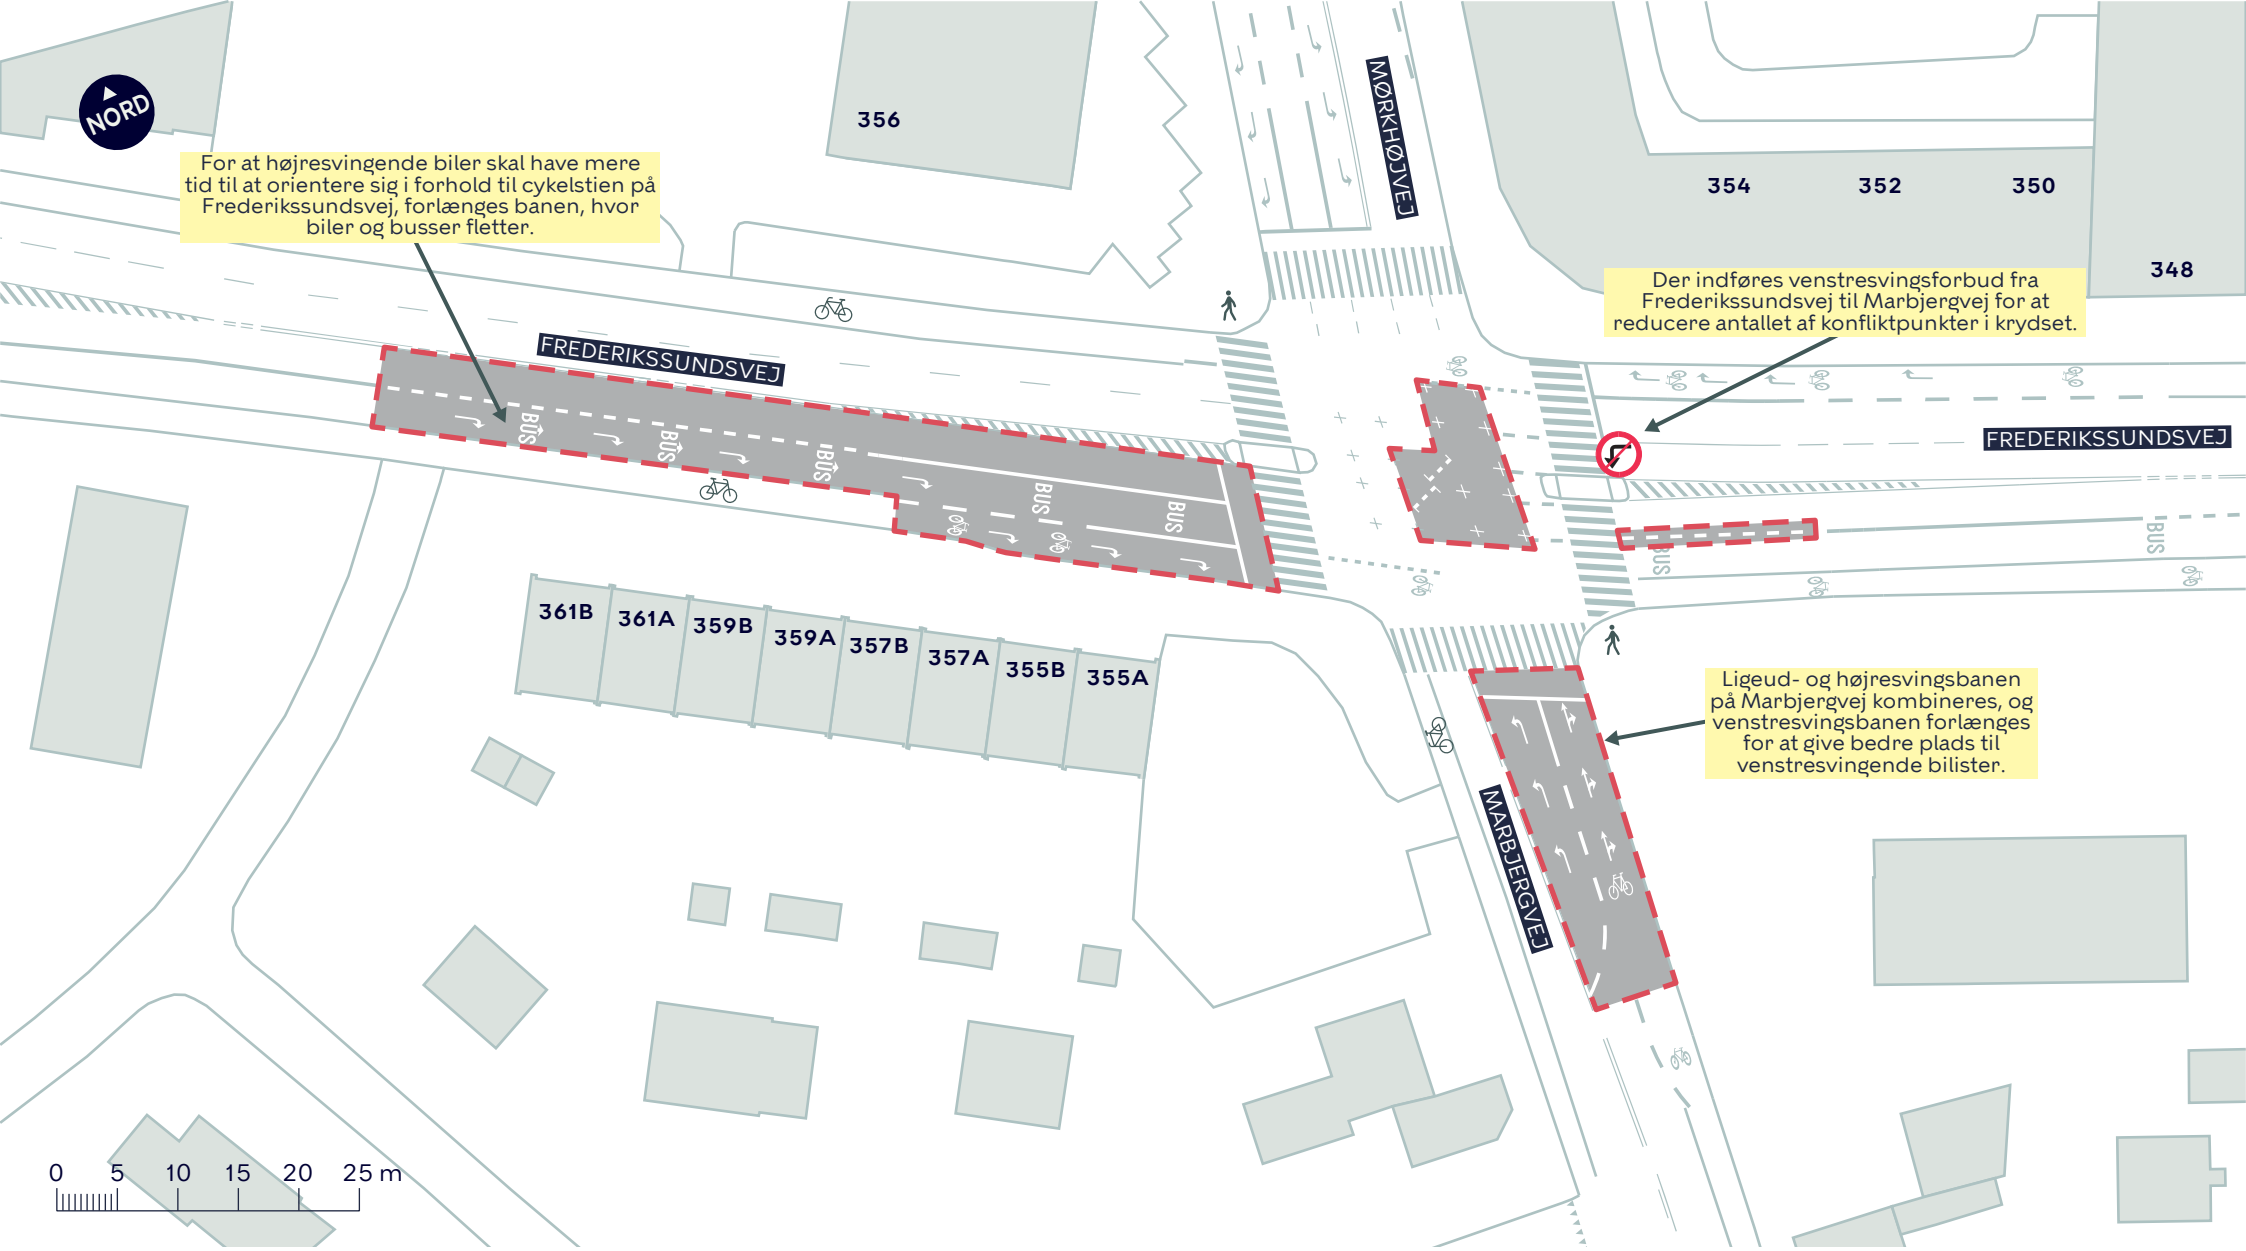

FREDERIKSSUNDSVEJ, TRAFIKSIKKERHED

Bispebjerg

Projektforslag

BILAG 4H

KØBENHAVNS KOMMUNE

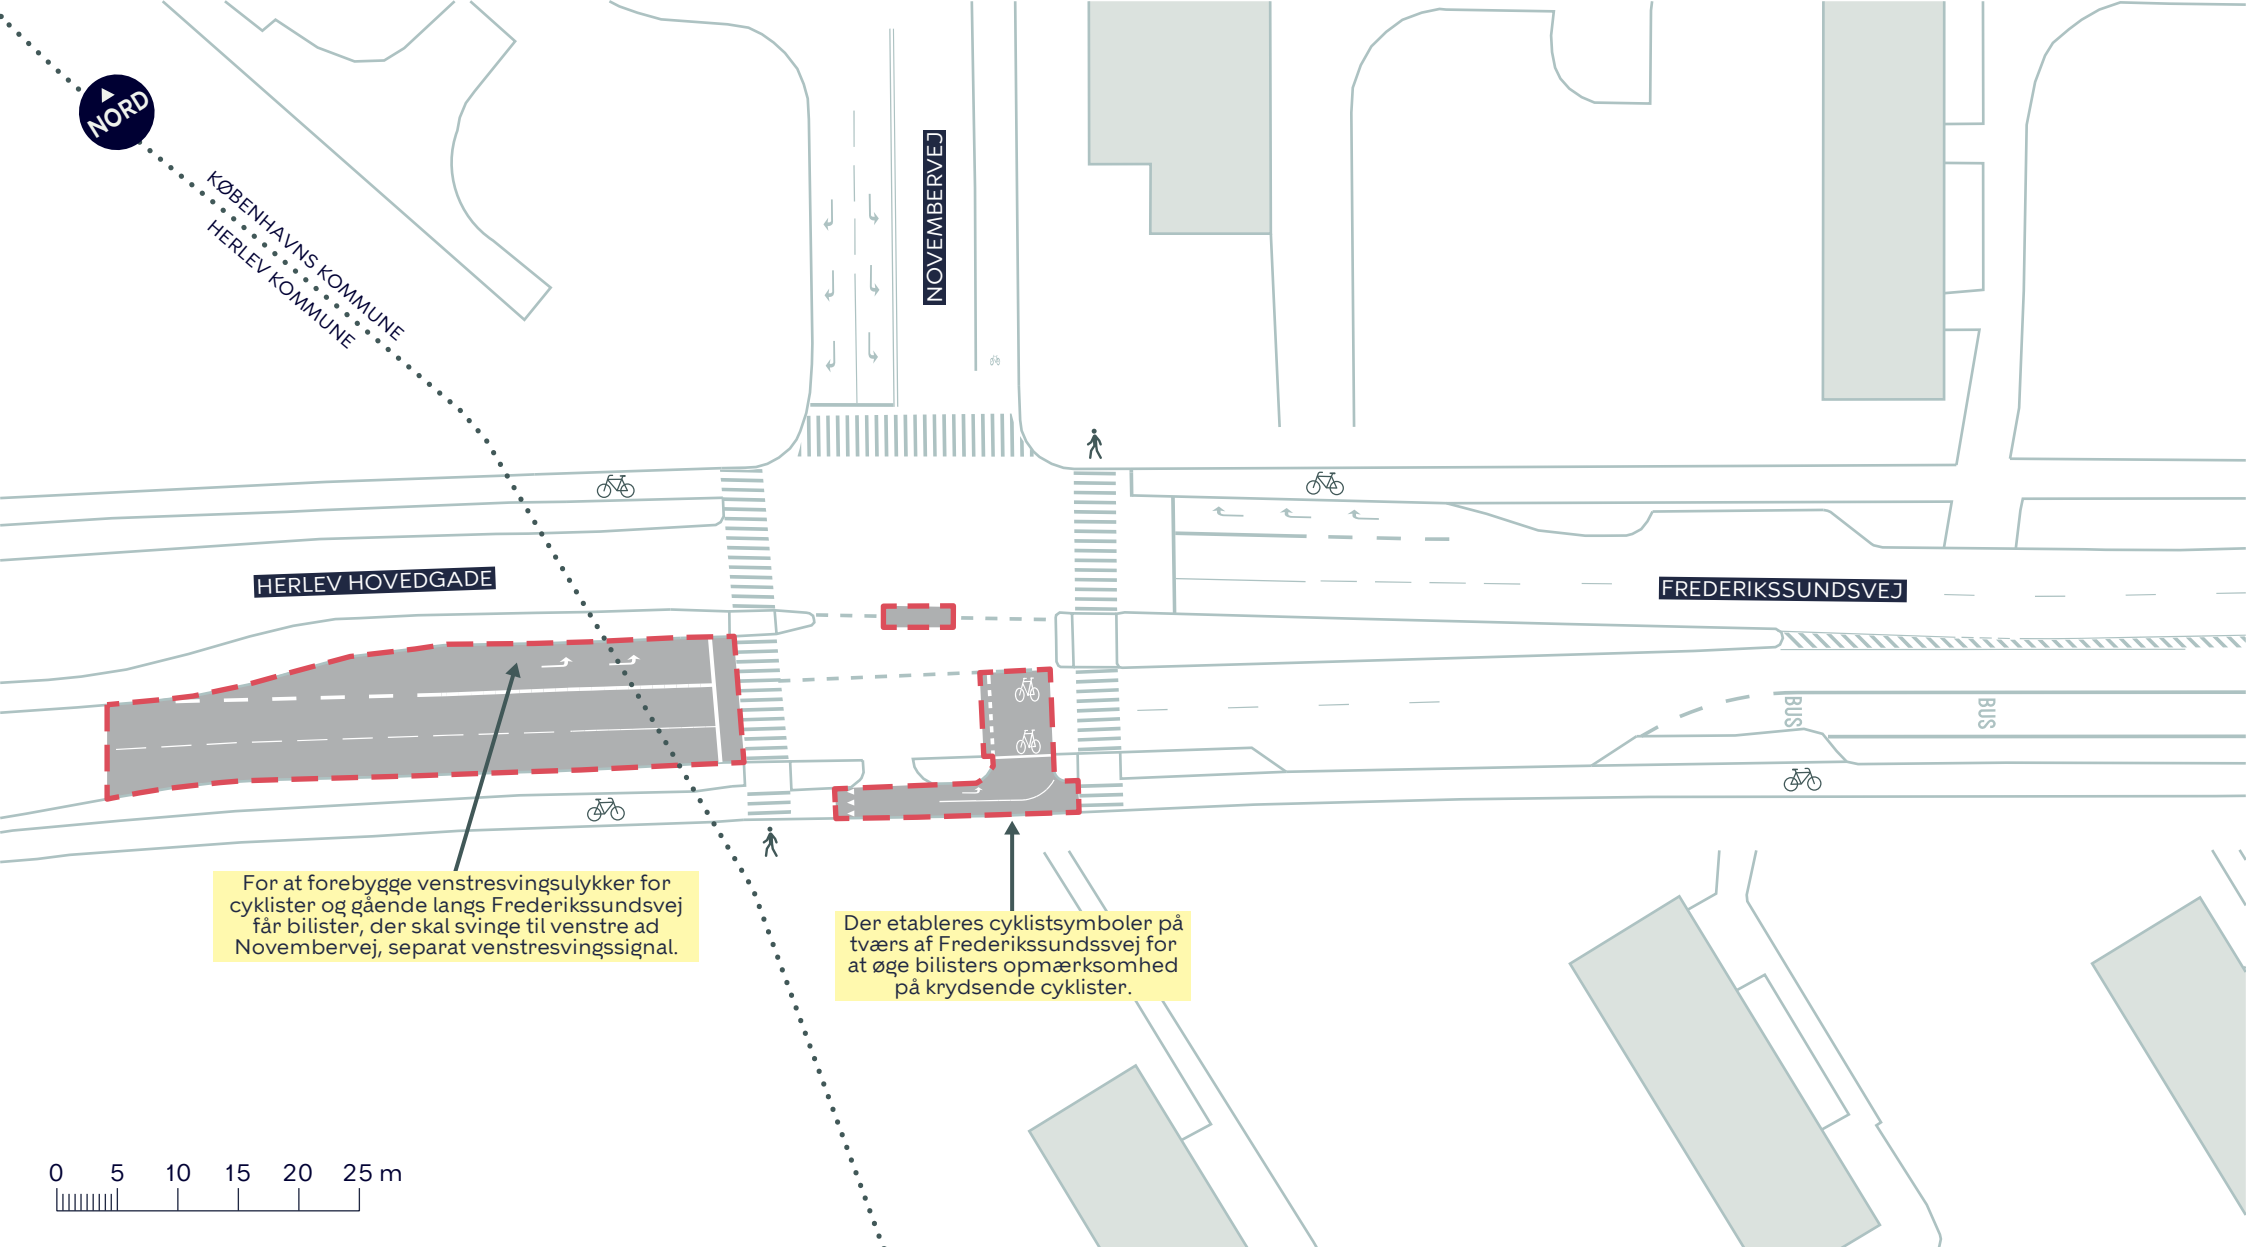

Kommunegrænse

Anlægsområde

FREDERIKSSUNDSVEJ, TRAFIKSIKKERHED

Bispebjerg

Projektforslag

BILAG 4I

KØBENHAVNS KOMMUNE