

# FISKETORVET

Bilag 4


Indstilling vedrørende dispensation fra lokalplan nr. 202 "Fisketorvet"

December 2011



*Illustration af arealet mellem to bygninger med den specielle beplantning.*

## Skyggediagrammer

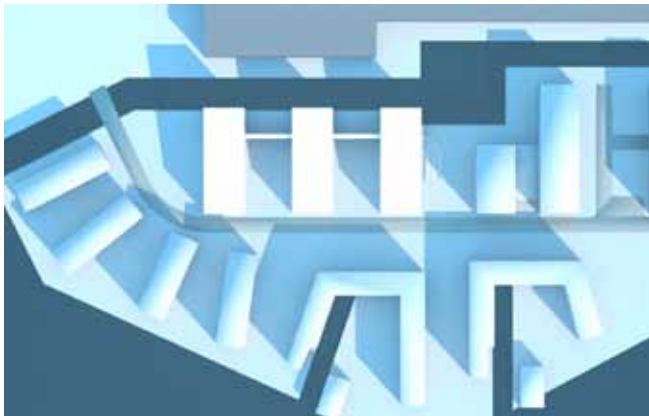

*Skyggediagram 21. juni kl. 09.00*




*Skyggediagram 23. marts kl. 09.00*




*Skyggediagram 21. juni kl. 12.00*



*Skyggediagram 23. marts kl. 12.00*

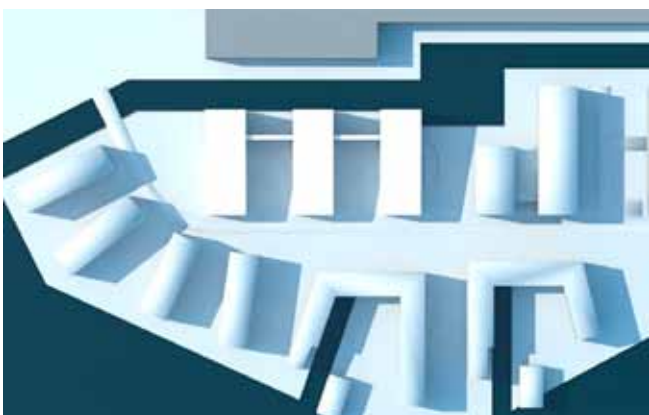

*Skyggediagram 21. juni kl. 16.00*

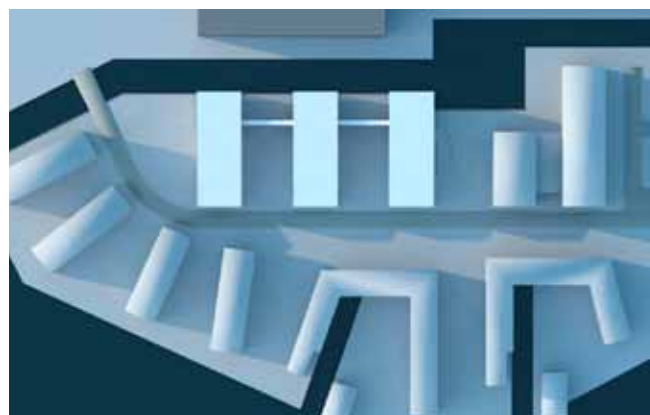

*Skyggediagram 23. marts kl. 16.00*



*Skyggediagram 21. juni kl. 19.00*




*Skyggediagram 23. september kl. 9.00*



Skyggediagram 23. september kl. 12.00




Berlin - Sony bygningen

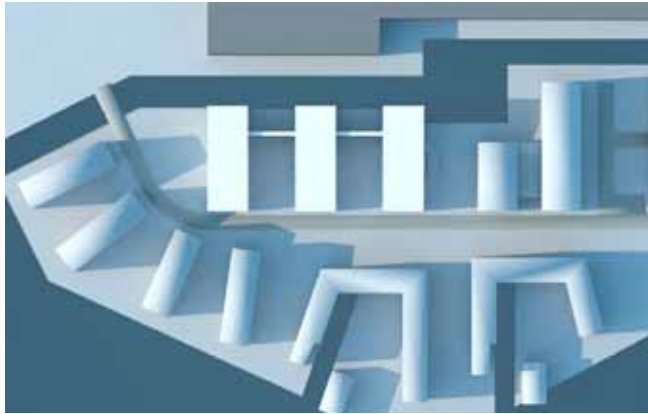


Skyggediagram 23. september kl. 16.00



Madrid - Esplanada del Rey, Puente Oblicuo  
Referencefotos til indretning af den sydvendte plads.

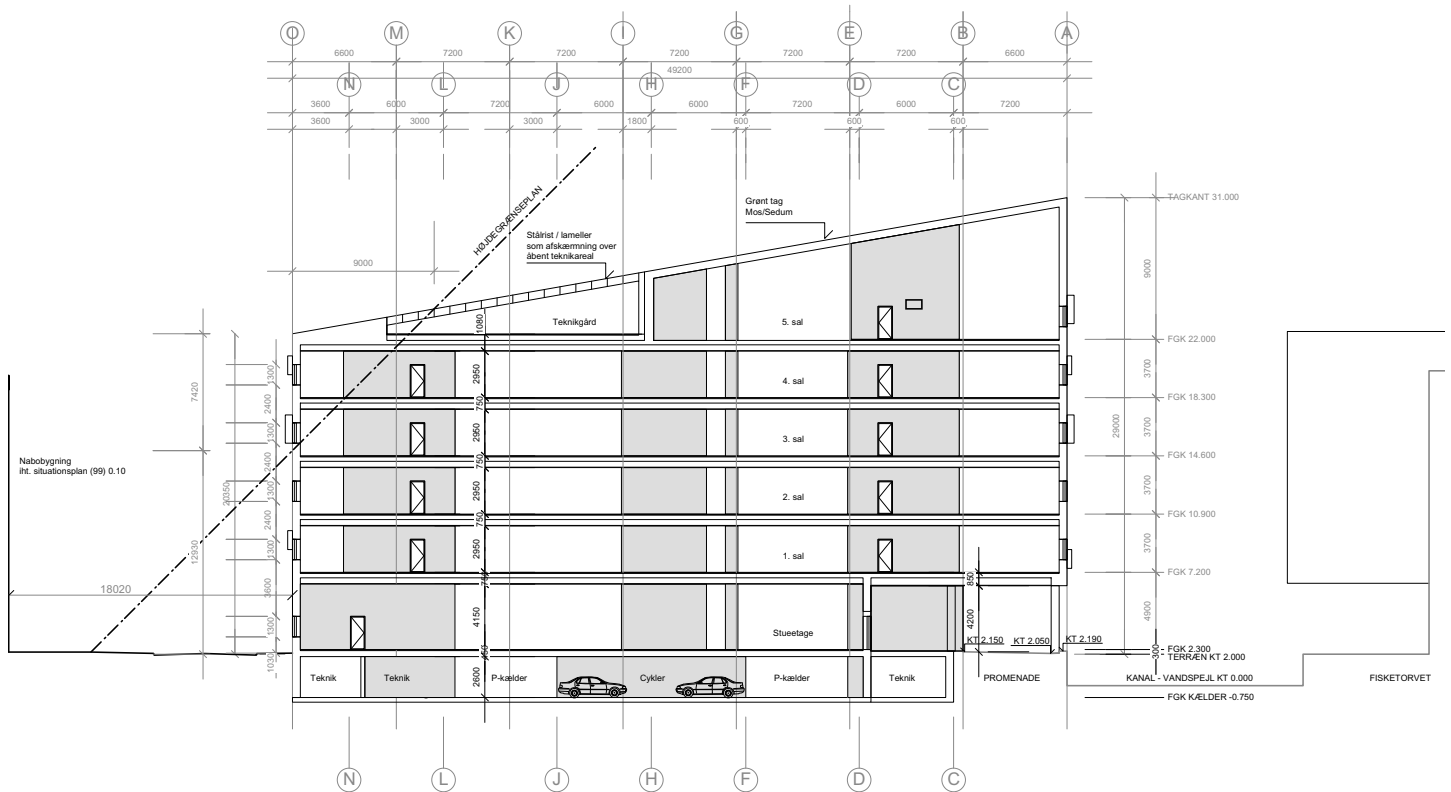

Snit, der viser det skrå højdegrænseplan til modstående vejlinje, afstanden til den nærmeste gavl af boligbebyggelsen samt udformningen af taget med den nedfældede tekniketage.

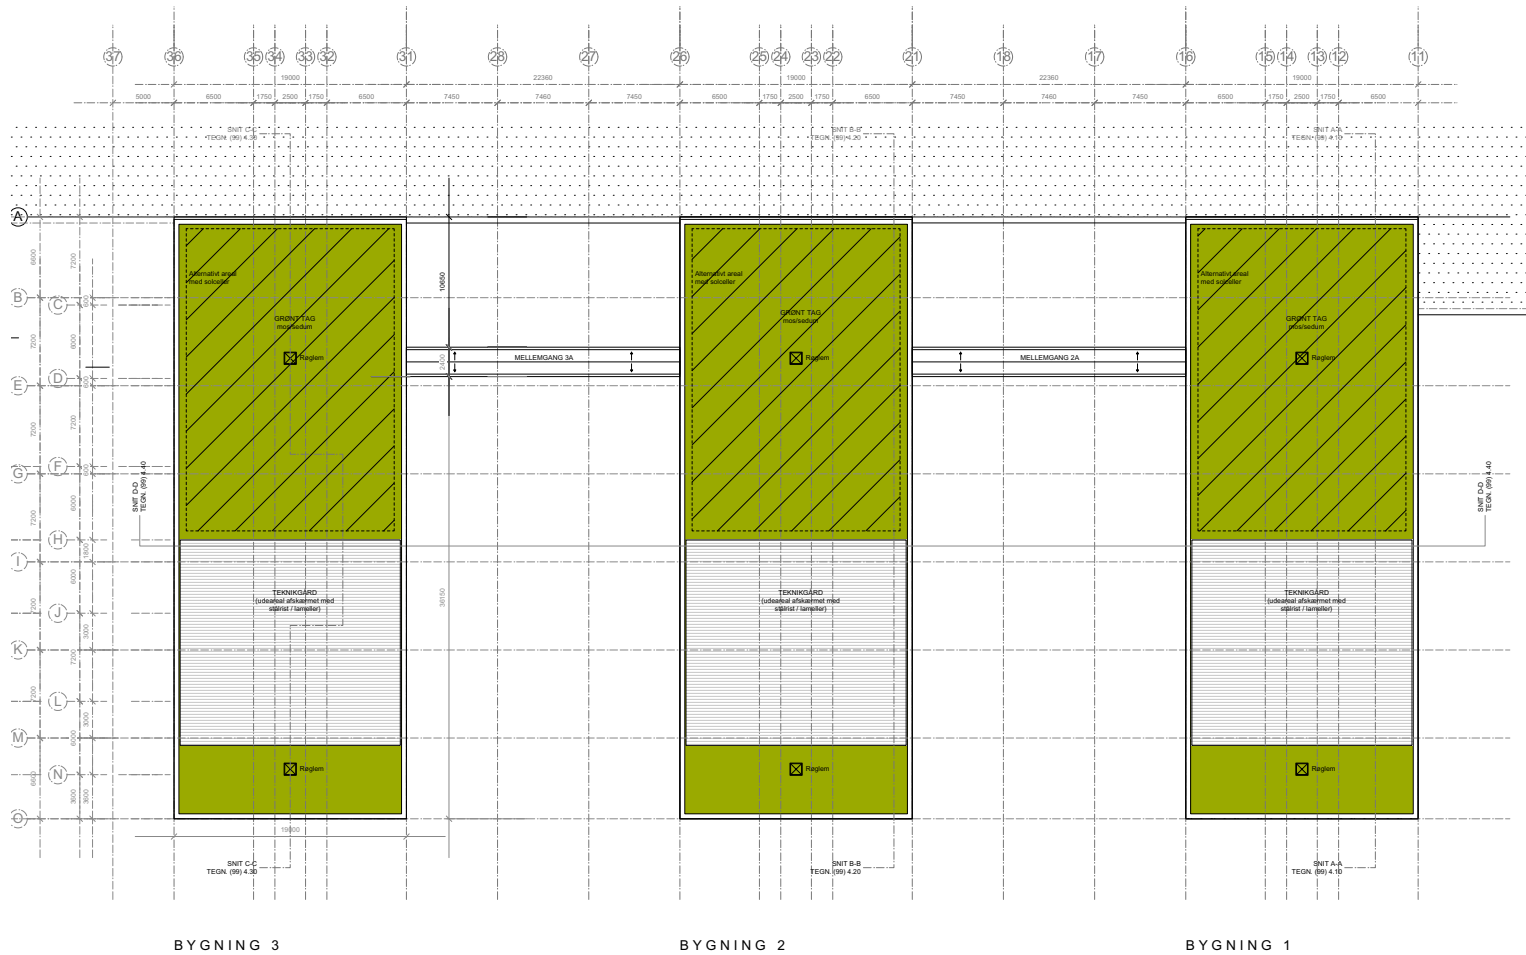


BYGNING 3

BYGNING 2

BYGNING 1

Tagplan, der med grøn farve viser, hvor der tænkes etableret solceller eller begrønnes med mos/sedum.

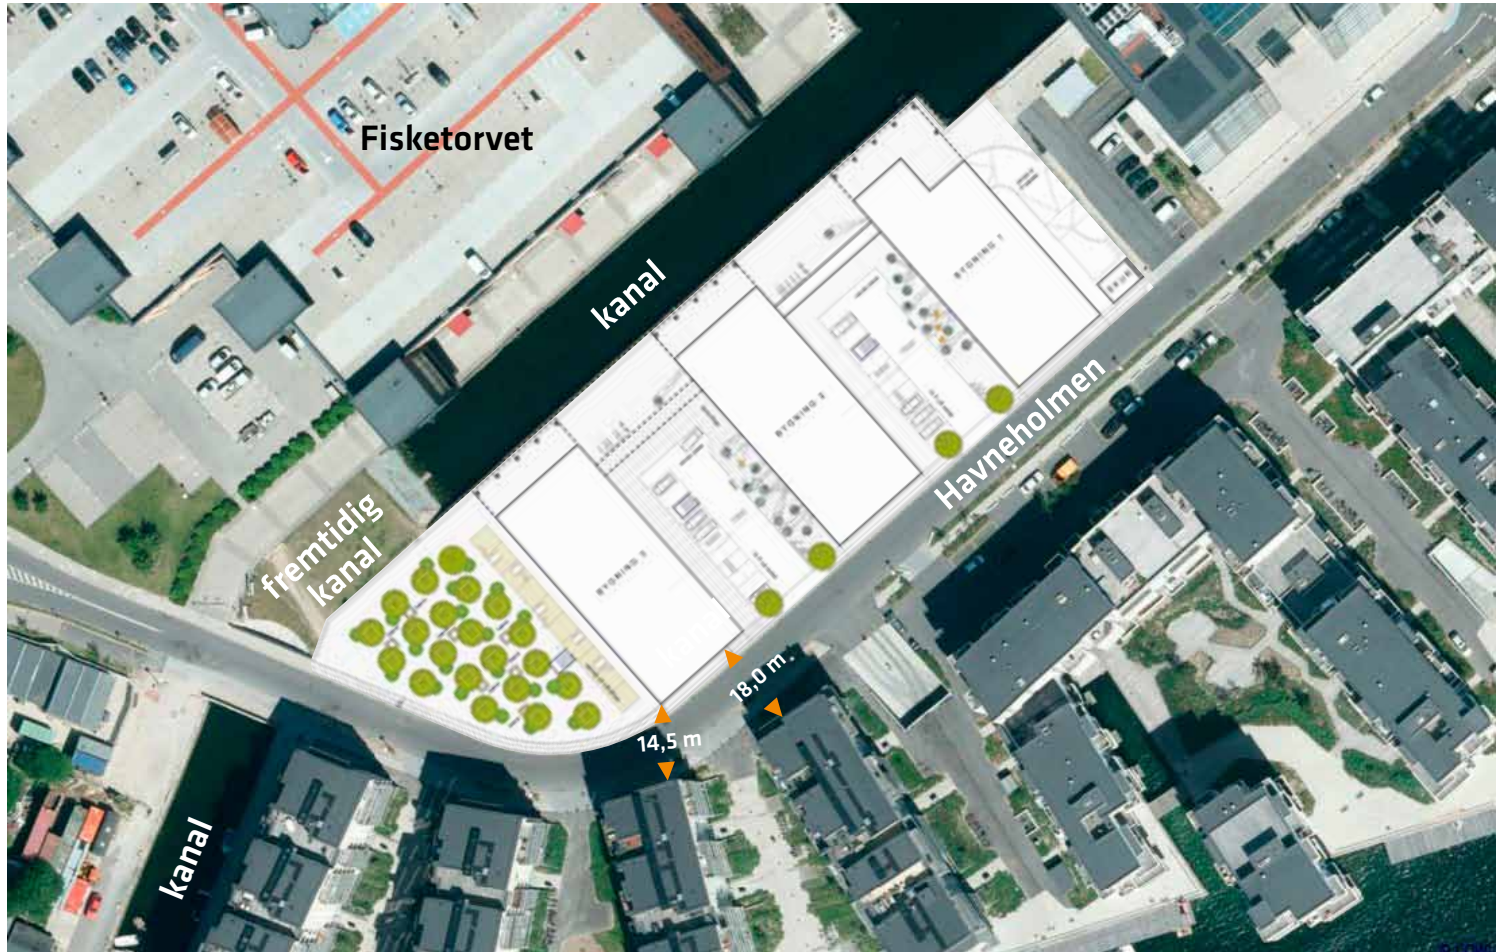

Lodfoto med indsat situationsplan, der viser afstanden til nærmeste boligbebyggelse samt indretning af den offentlige sydvendte plads og arealerne mellem bygningerne.