

AXEL HEIDES GADE

Netto

ARTILLERIVEJ


BUS

0 5 10 m

- - - Anlægsområde
- Eksisterende træ

**KRYDSOMBYGNING**  
 Axel Heides Gade - Artillerivej  
 Eksisterende forhold  
**Bilag 3A**



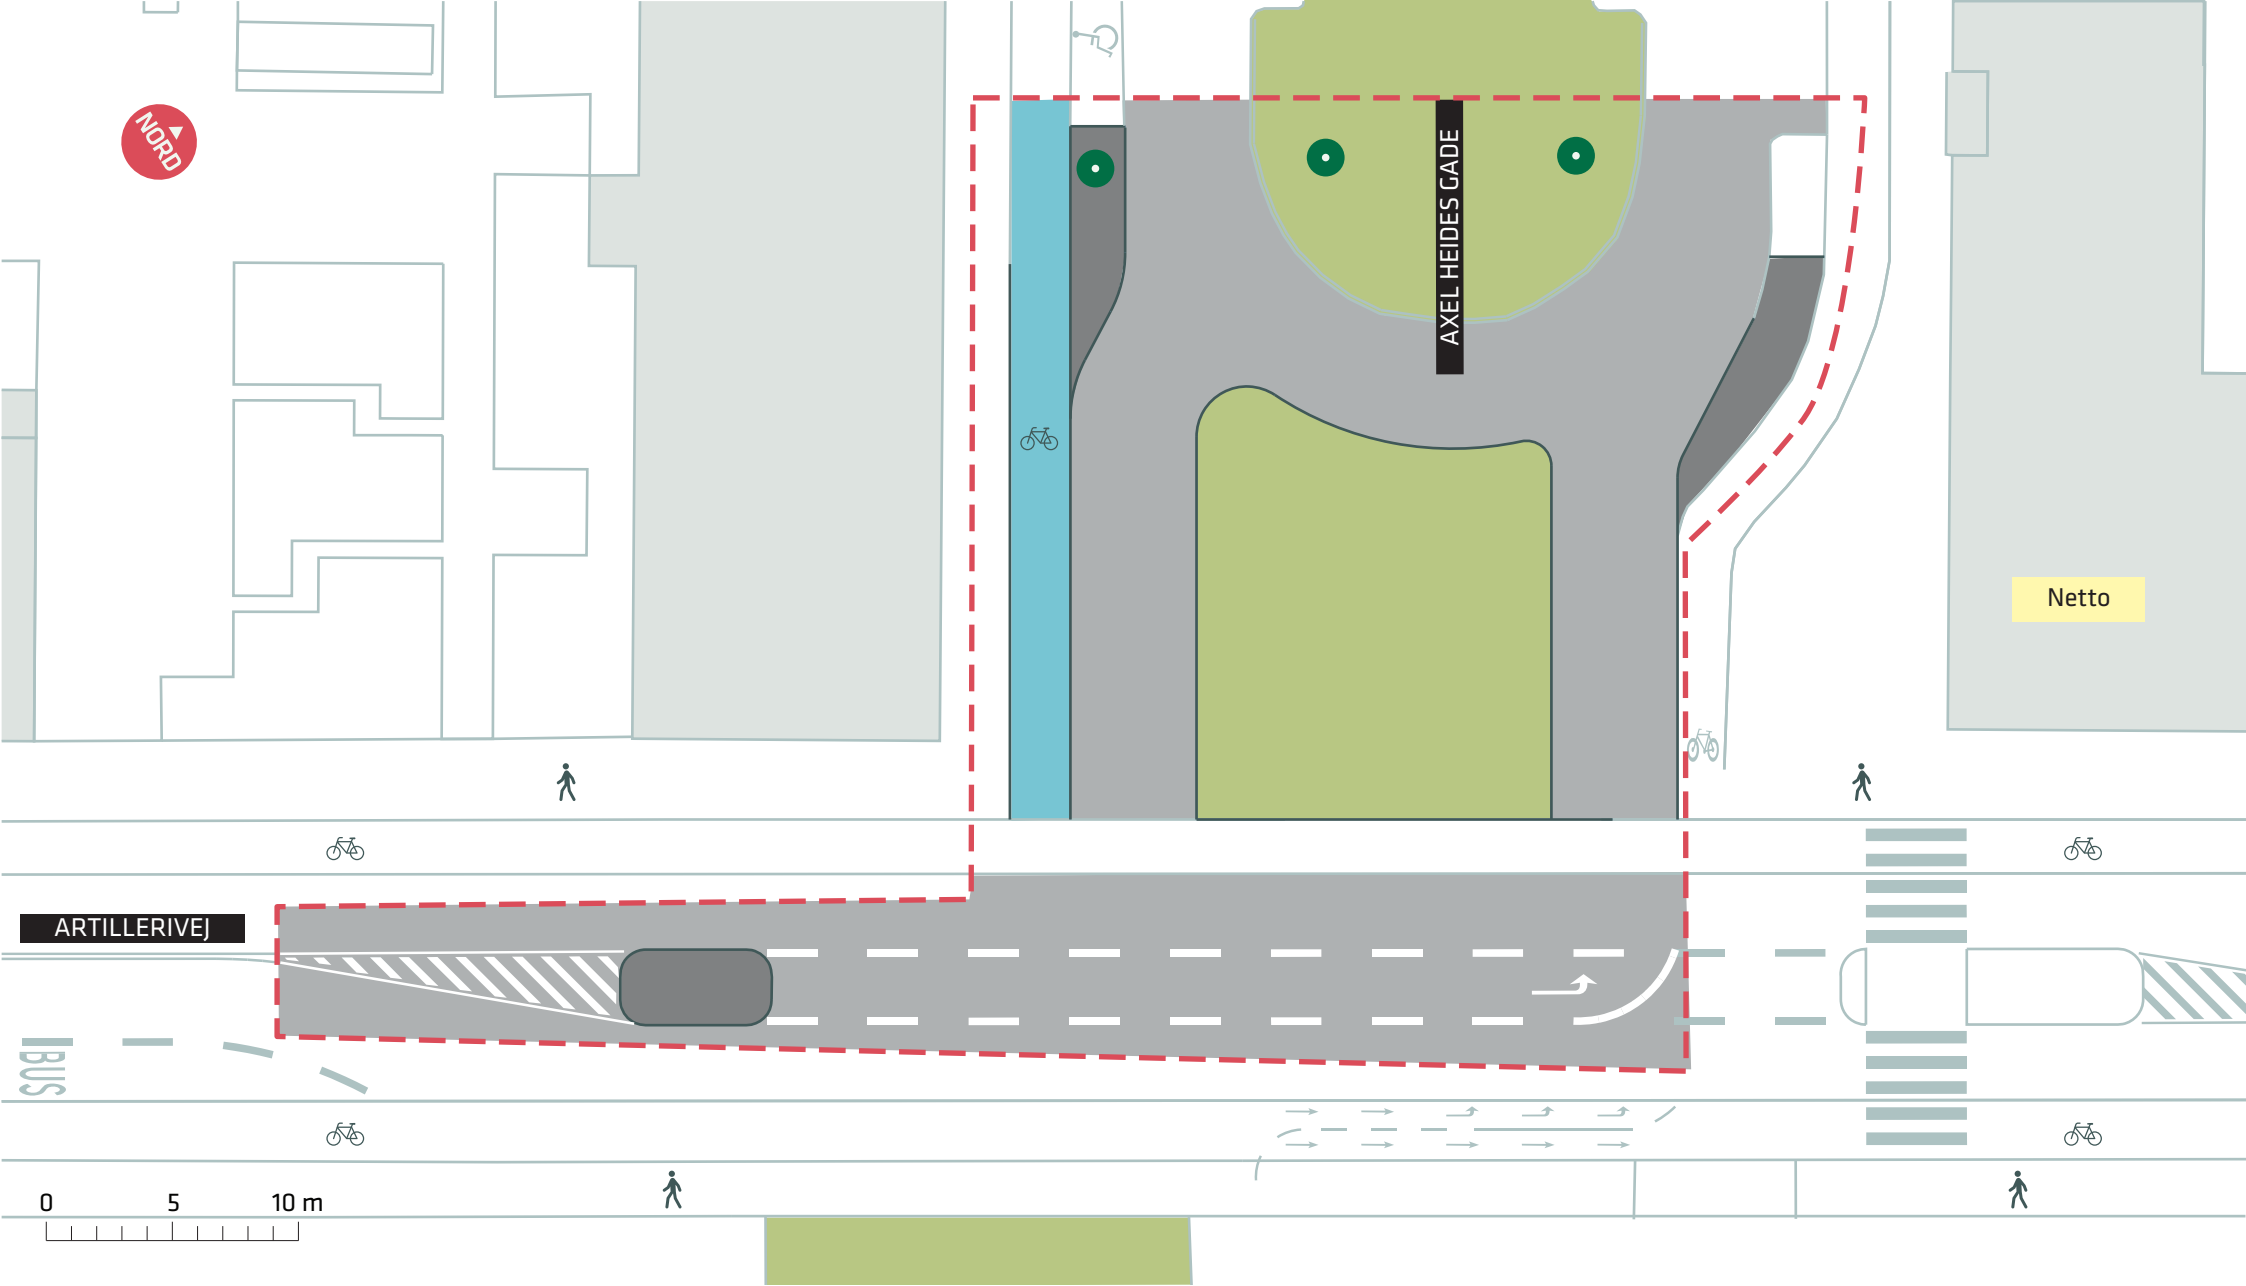

- - - Anlægsområde
- Eksisterende træ

**KRYDSOMBYGNING**  
 Axel Heides Gade - Artillerivej  
 Projektforslag  
**Bilag 3B**

