

-  Anlægsområde
-  Træ (6 stk.)
-  Matrikelskel


## 400 CYKELPARKERINGSPLADSER VED VALBY ST.




Lyshøjgårdsvej

Eksisterende forhold

**Bilag 3A**

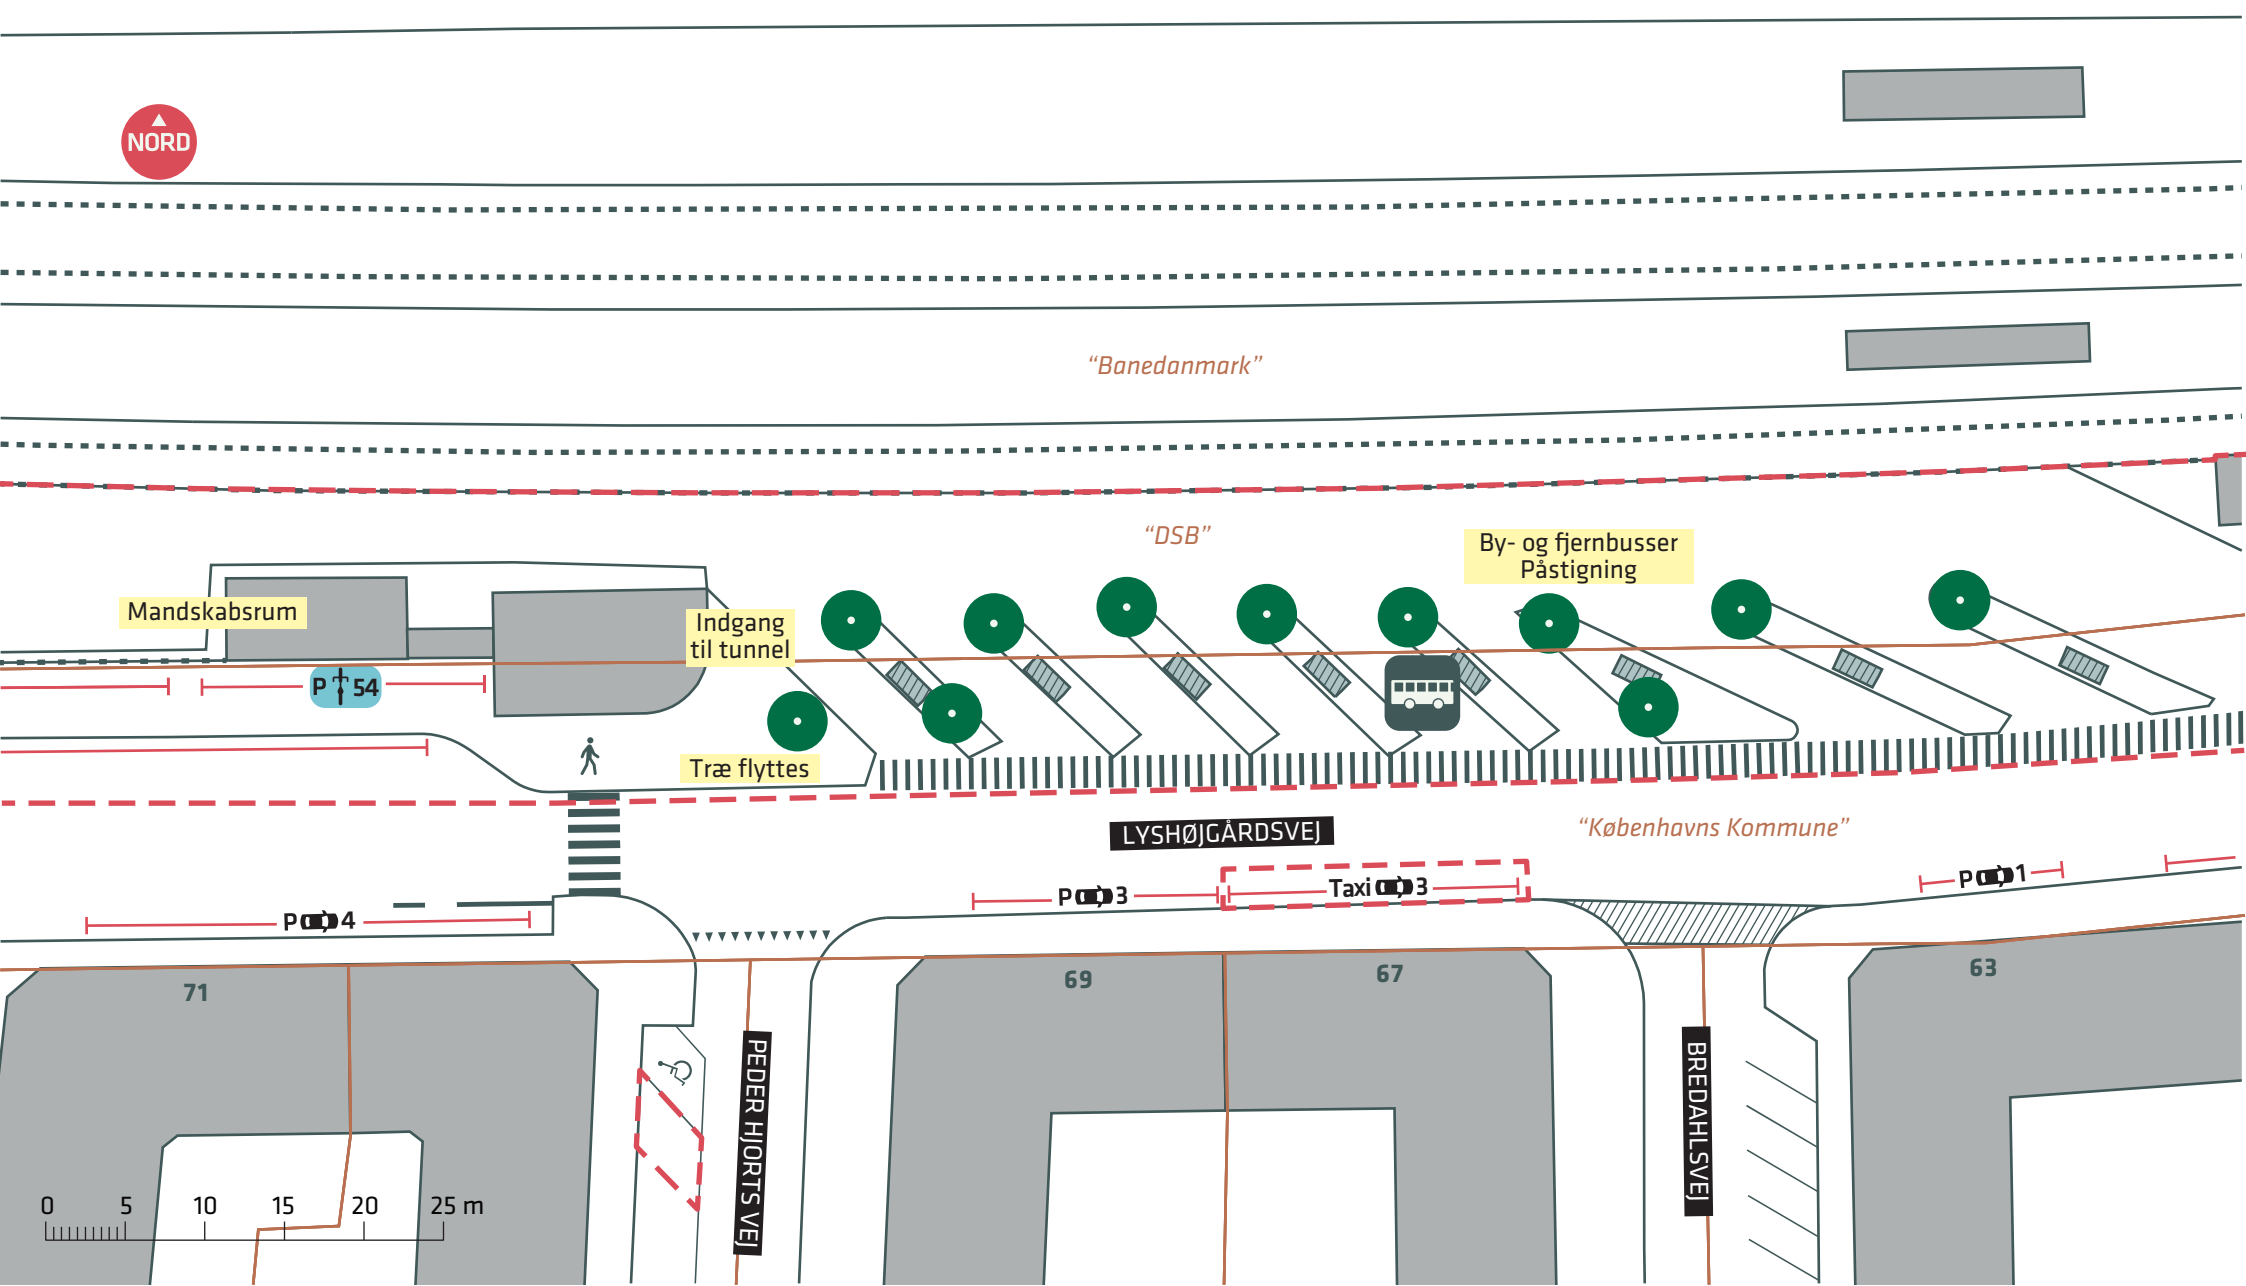



-  Anlægsområde
-  Træ (10 stk.), træ der flyttes (1 stk.)
-  Matrikelskel


## 400 CYKELPARKERINGSPLADSER VED VALBY ST.

Lyshøjgårdsvej

Eksisterende forhold

Bilag 3B



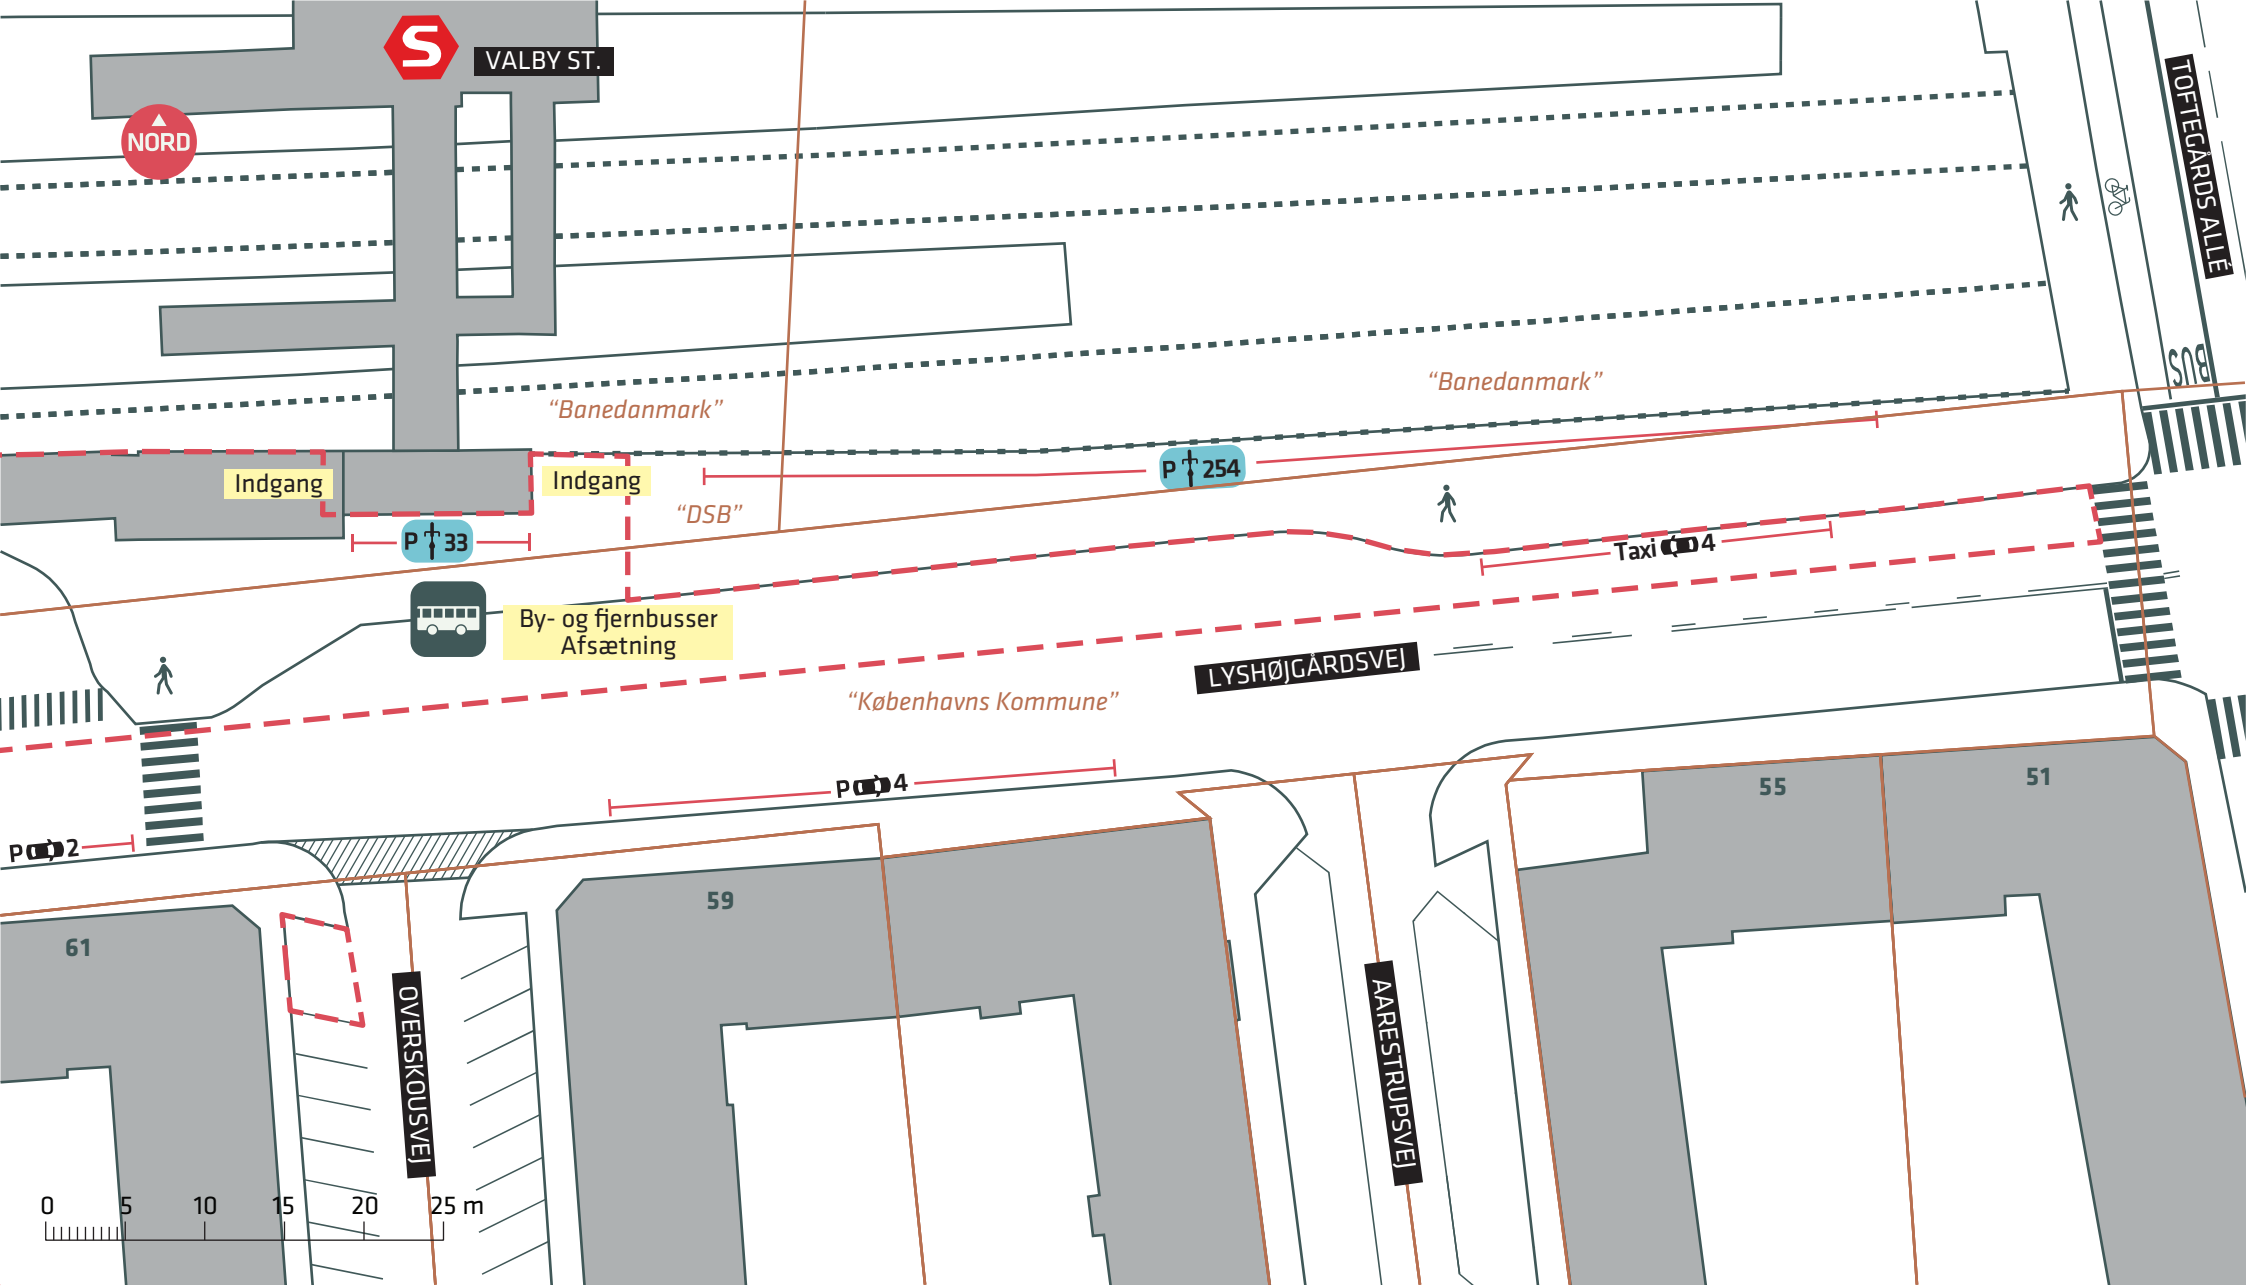

-  Anlægsområde
-  Træ (3 stk.)
-  Matrikelskel

### 400 CYKELPARKERINGSPLADSER VED VALBY ST.

Lyshøjgårdsvej

Eksisterende forhold

Bilag 3C

