


18.09.2025

Go Hotel

Amager Strandvej & Krimsvej




Situationsplan

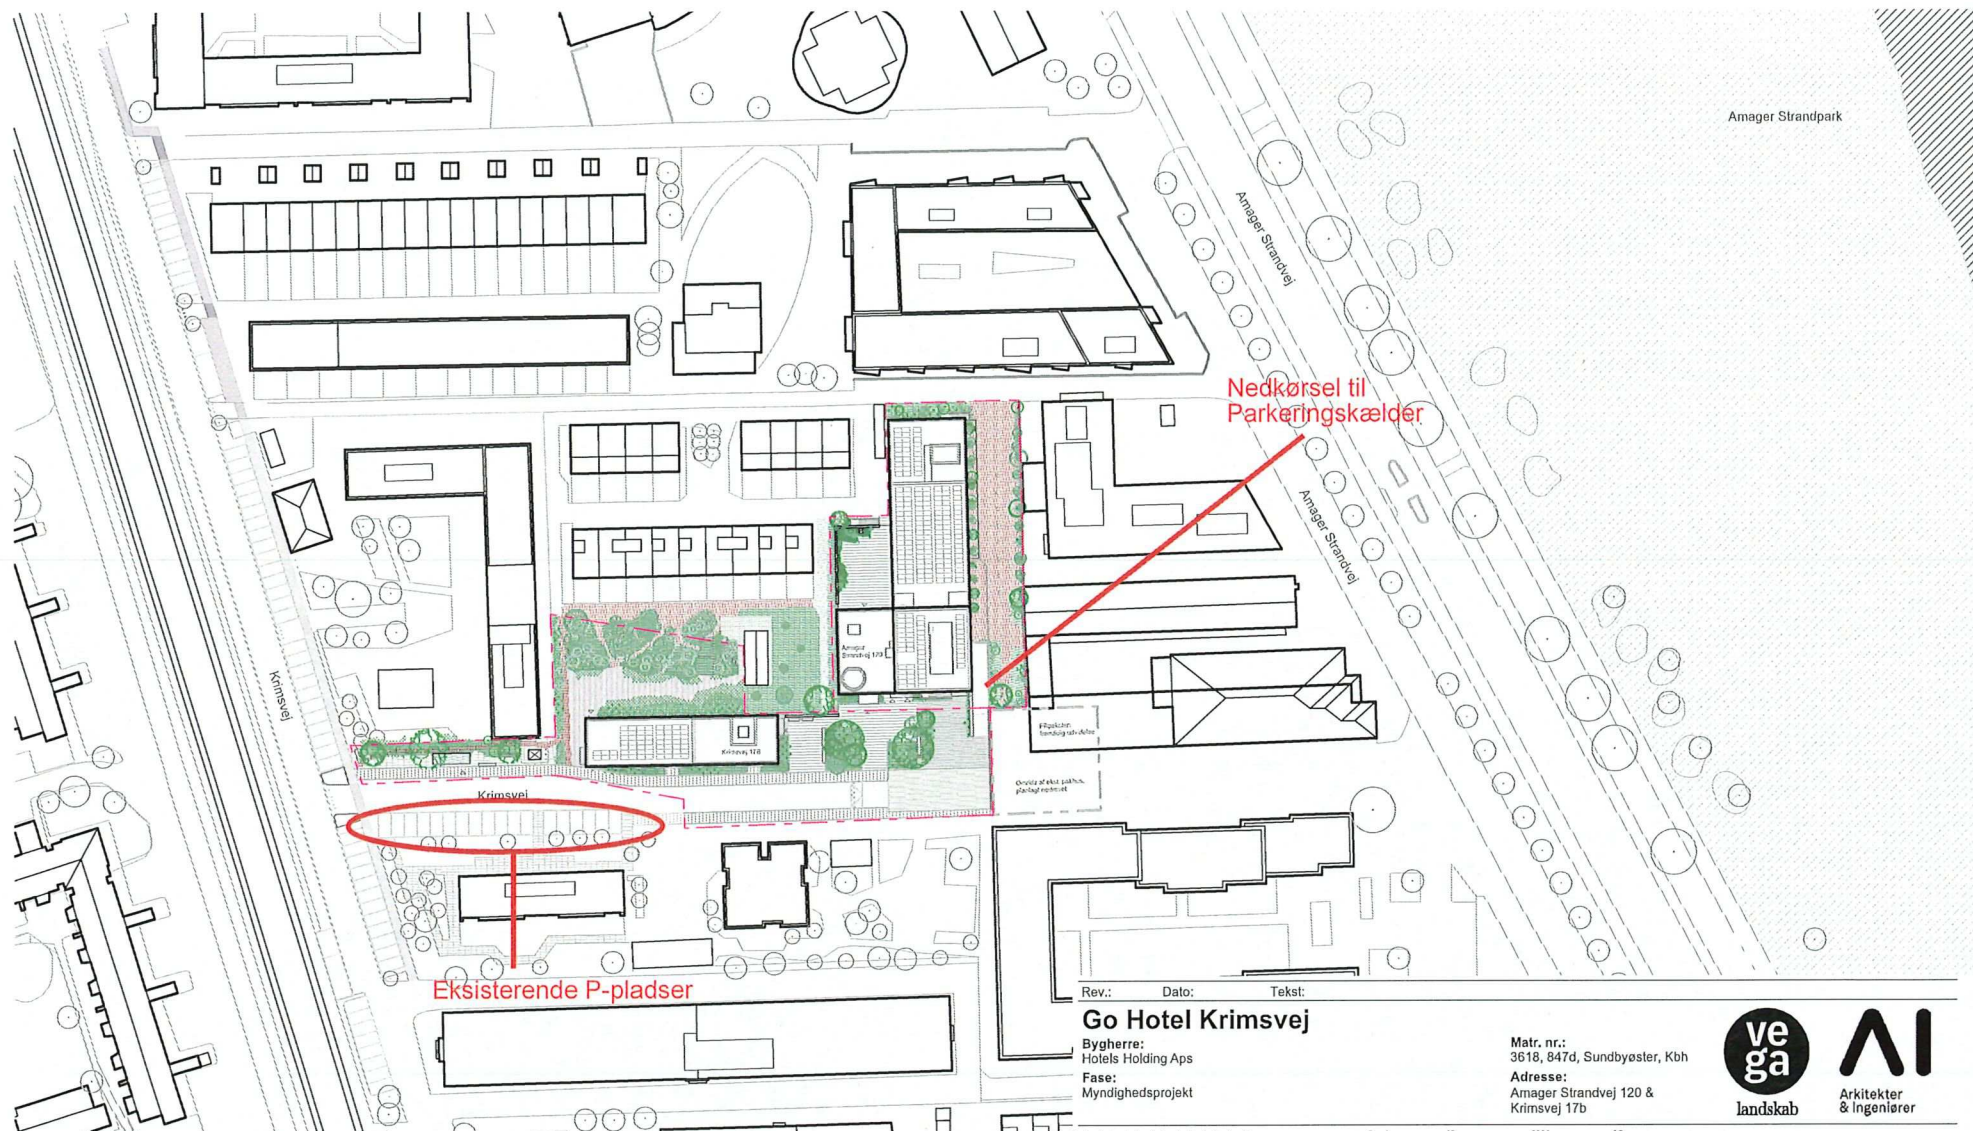

Landskab


Planudsnit - bypladsen

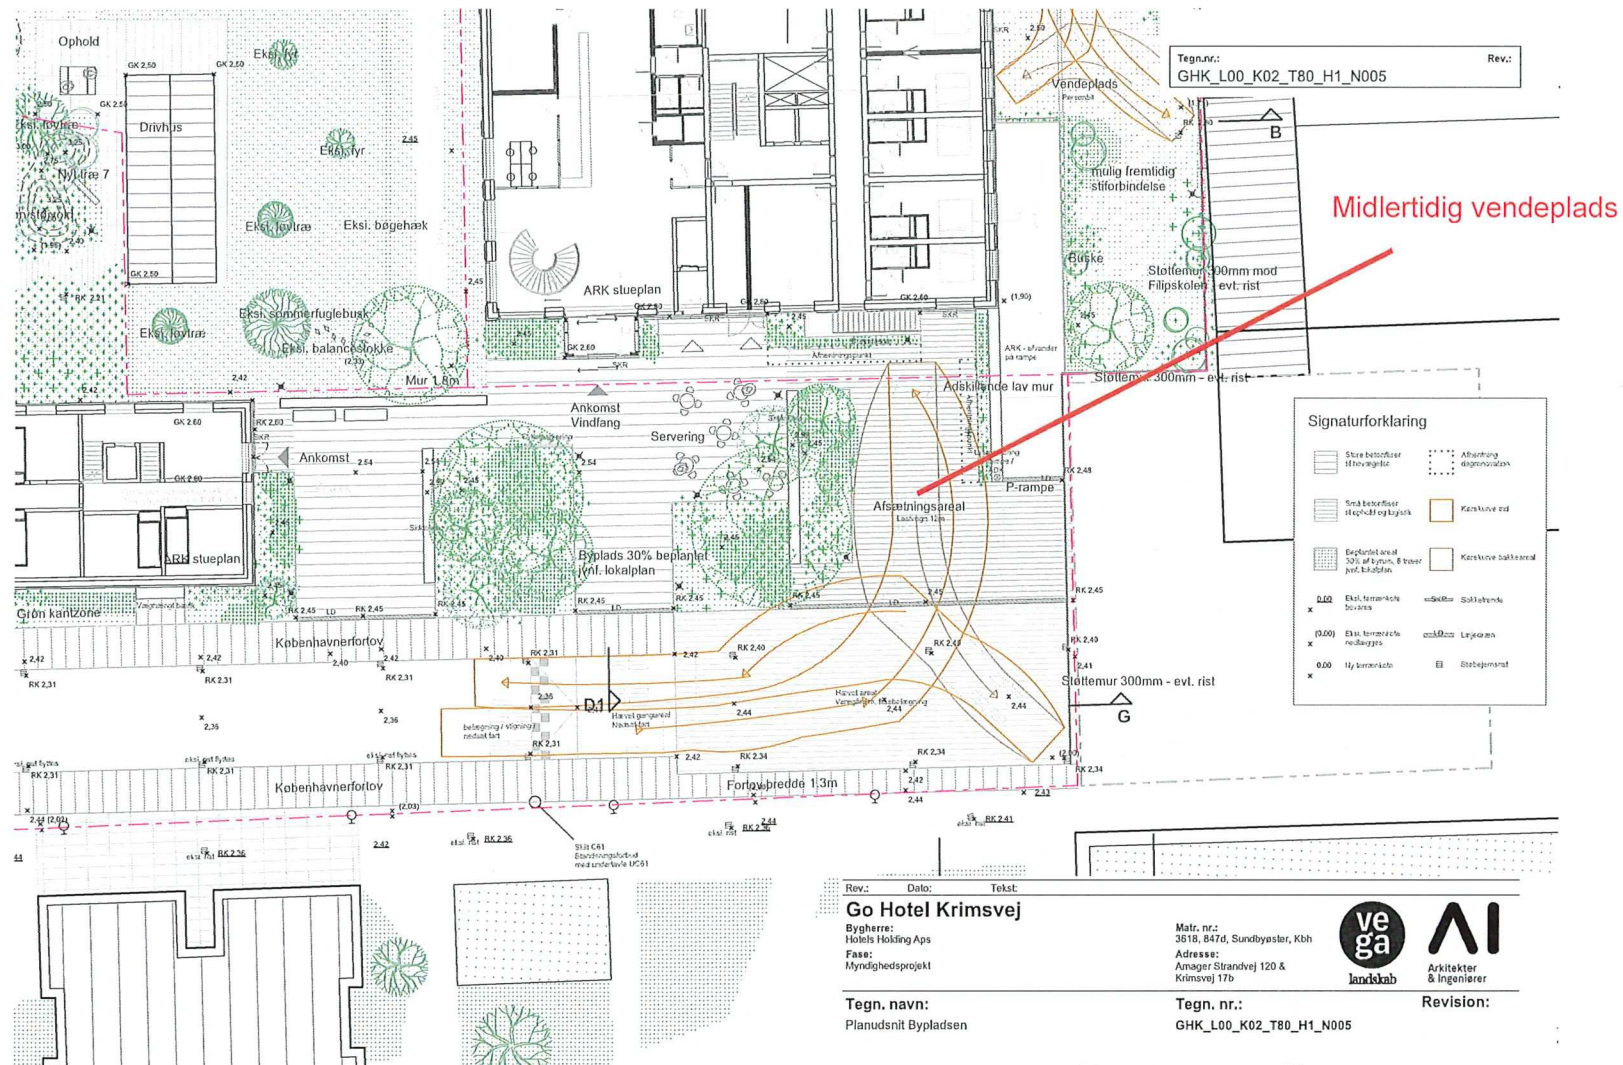

Landskab

Planudsnit - Indre gård & øst parkering




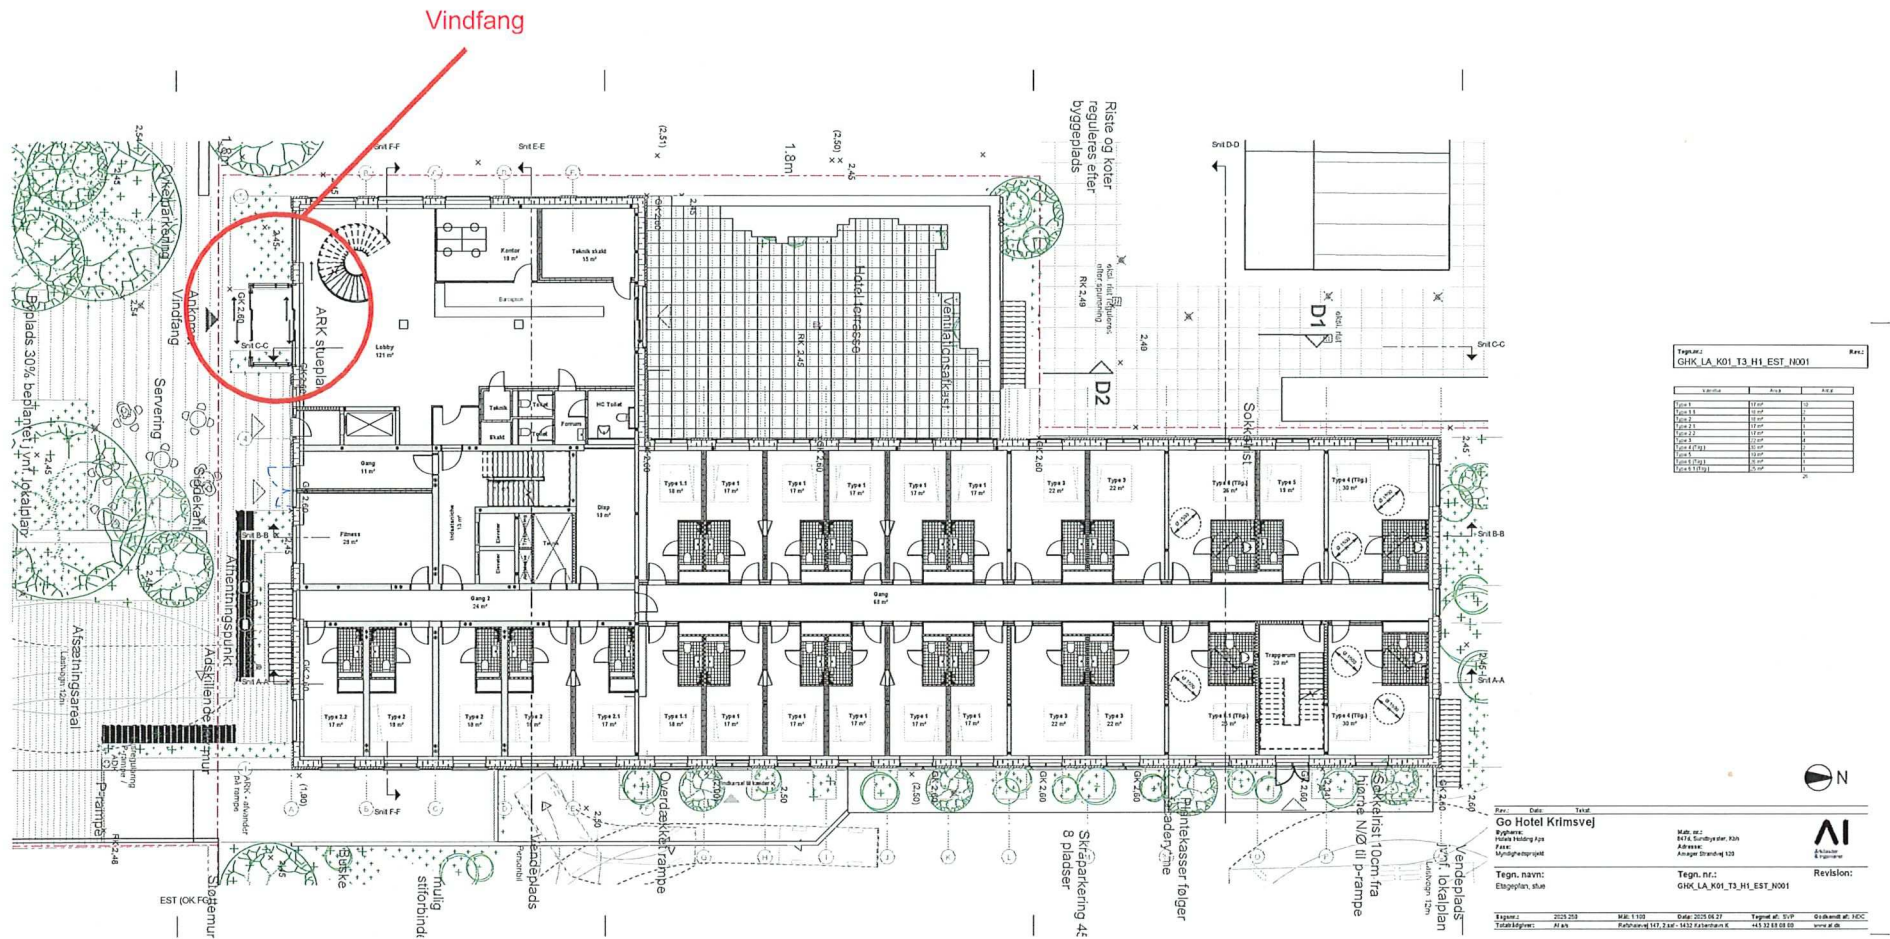

Krimsvej - med vareelevator

Stue

Tegn.nr.: GHK_LK_K01_T3_H1_ETR_N001
Rev.:

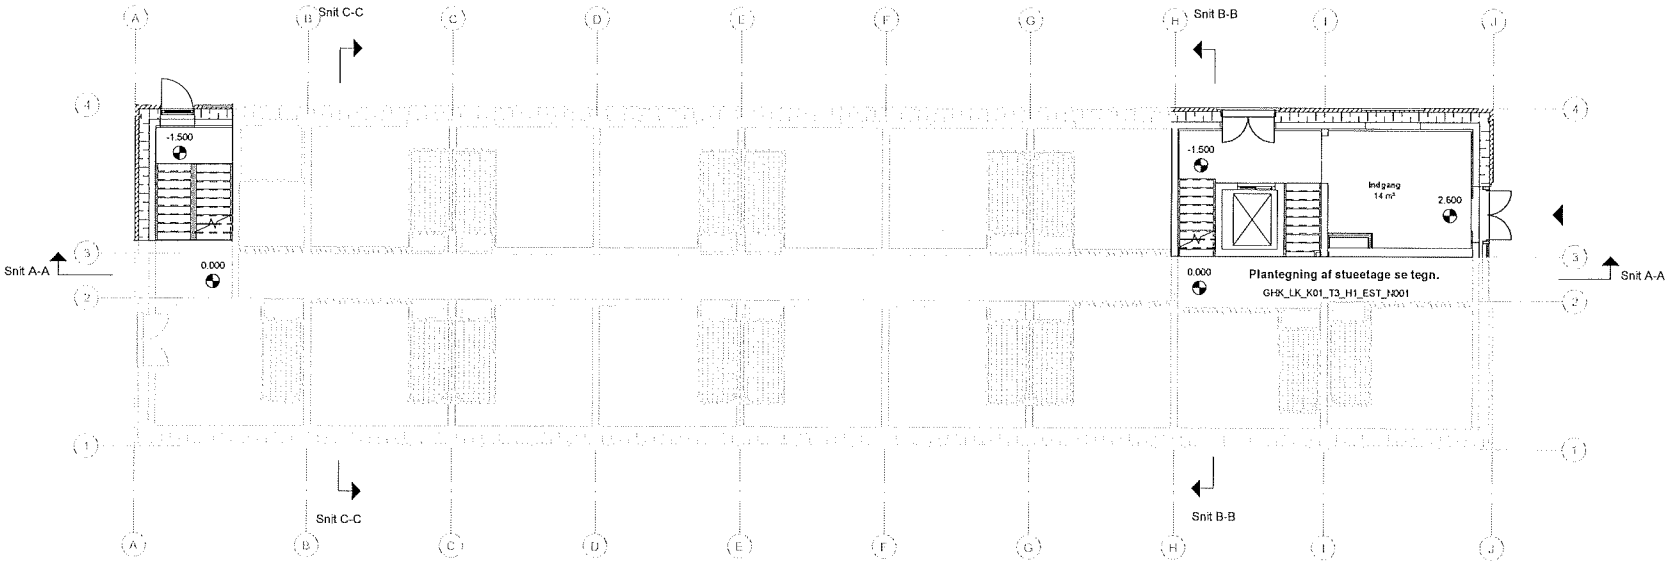

Rev.:	Dato:	Tekst:		
Go Hotel Krimsvej			 Arkitekter & Ingeniører	
Bygherre: Hotels Holding Aps			Mål: nr.: 3616, Sundbyester, Kbh	
Fase: Myndighedsprojekt				
Tegn. navn: Etageplan, stue, adgang			Tegn. nr.: GHK_LK_K01_T3_H1_ETR_N001	Revision:
Sagsnr.:	2025 250	Mål: 1:100	Dato: 2025 06 27	Godkendt af: HDC
Totalrådgiver:	AI a/s	Refshalevej 147, 2.sal - 1432 København K	Tegnet af: SVP +45 32 68 08 00	www.ai.dk

Facadeopstalt

Amager Strandvej & Krimsvej



Hovedindgang



Facade & Byrum



Facade & Byrum



Facade & Byrum

