

Bilag til nabo- orientering

Dispensation til opsætning af en låge og altaner

Lokalplan 503 Lergravsvej



Bilag 1




Eksempel på udformning af låge.
Fotos: Andelsboligforeningen Øresunds Have.



Lergravsvej

Sag: AB Øresunds Have 2300 København S					Projektfase: Myndighed
Emne: 3D - Fremt forhold					Sag nr: 573
Dato: 23.06.2021	Format: A3	Proj: NR	KS: RH	Mål:	Tegn. nr:
Ingeniør: MINALTAN					0.99
MinAltan A/S Nordre Fasanvej 39A 2000 Frederiksberg C					

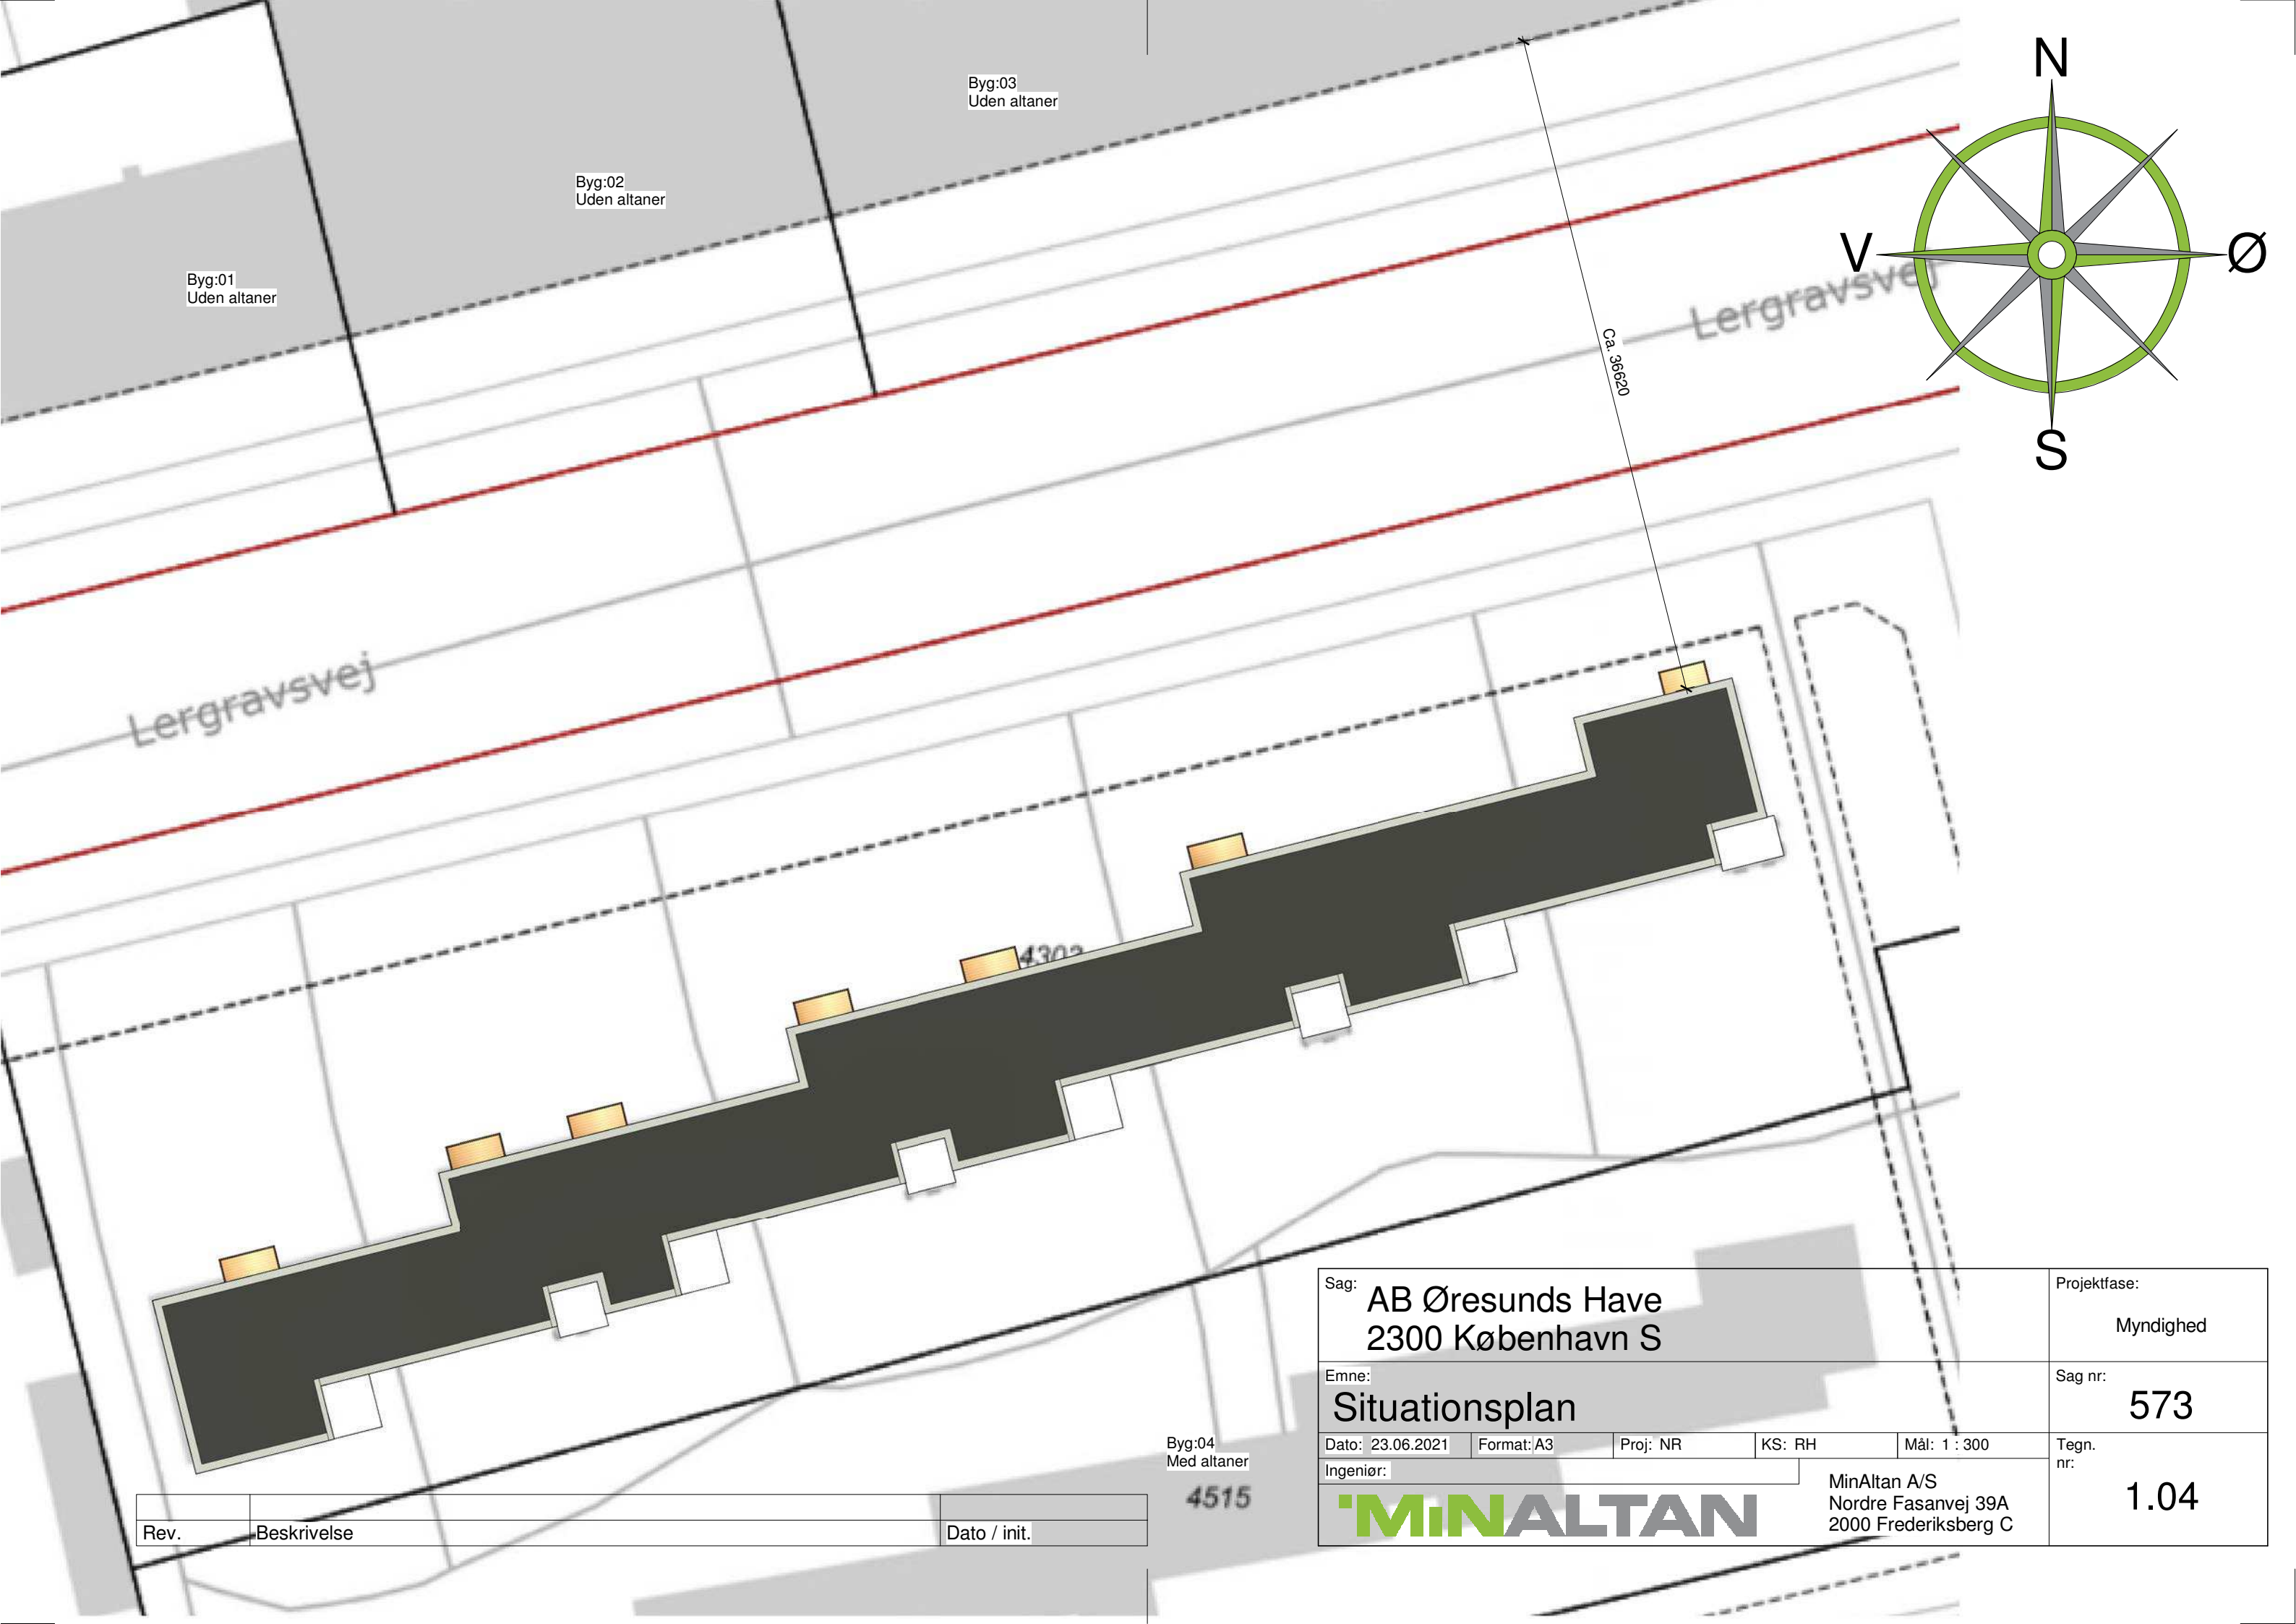

Byg:01
Uden altaner


Byg:02
Uden altaner

Byg:03
Uden altaner

Lergravsvej

Lergravsvej

Ca. 36620

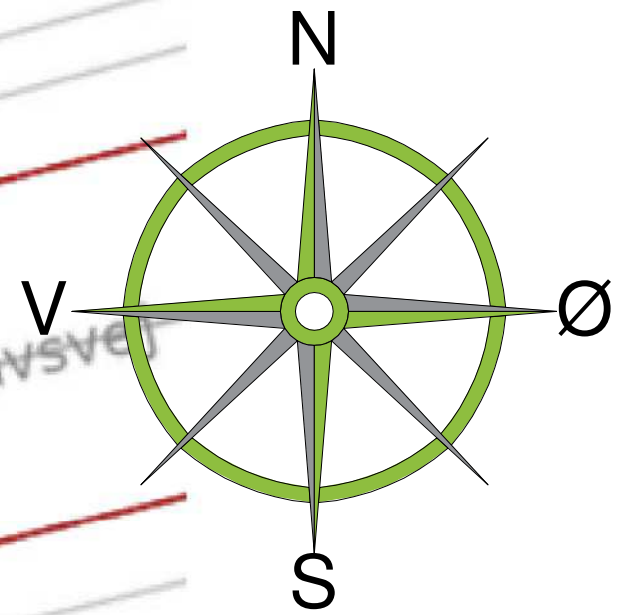

4309

Byg:04
Med altaner

4515

Sag: AB Øresunds Have
2300 København S

Projektfase:
Myndighed

Emne:
Situationsplan

Sag nr:
573

Dato: 23.06.2021 Format: A3 Proj: NR KS: RH Mål: 1 : 300


Tegn. nr:
1.04

Ingeniør:


MINALTAN

MinAltan A/S
Nordre Fasanvej 39A
2000 Frederiksberg C


Rev.	Beskrivelse	Dato / init.

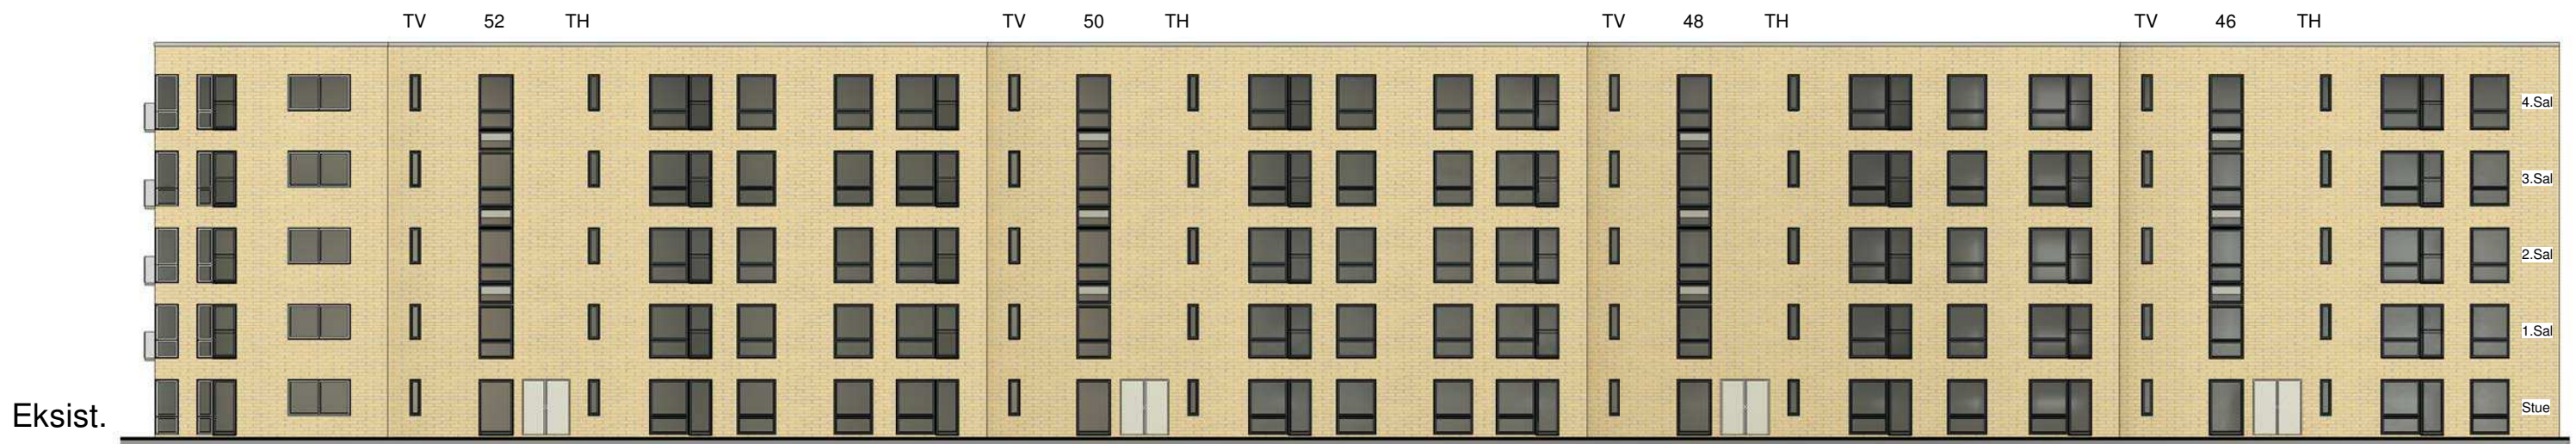

Eksist.

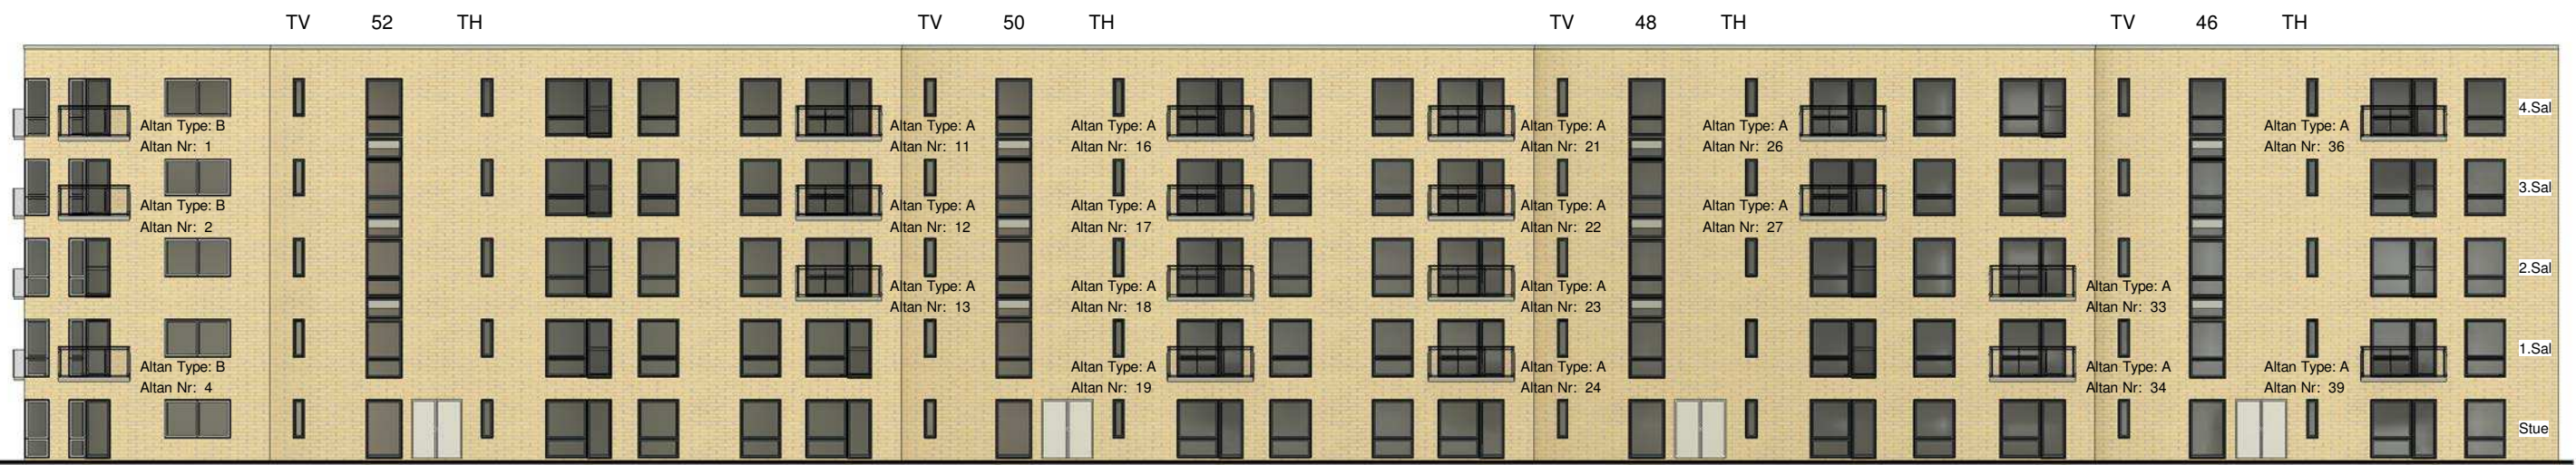

Fremt.

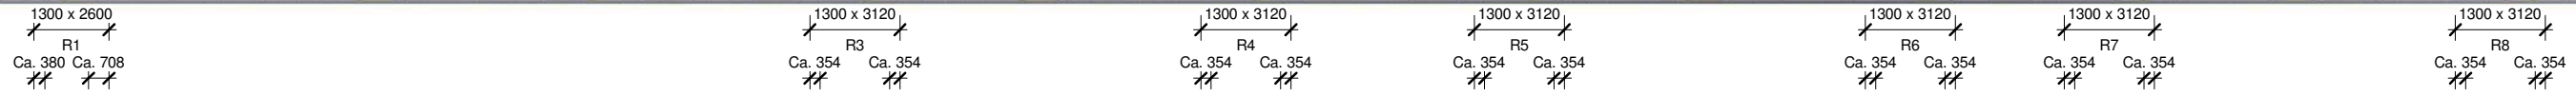

Ca. 15215
Ca. 2925

Note:

Eksist. franske altaner demonteres ved ny altan.

Eksist. døre bibeholdes.

Sag: AB Øresunds Have 2300 København S				Projektfase: Myndighed	
Emne: Eksist/Fremt. Gadefacade				Sag nr: 573	
Dato: 23.06.2021	Format: A3	Proj: NR	KS: RH	Mål: 1 : 250	Tegn. nr:
Ingeniør: MINALTAN				MinAltan A/S Nordre Fasanvej 39A 2000 Frederiksberg C	
					4.20