


Bilag til nabo-orientering

Dispensation til opførelse af midlertidigt pavillonbyggeri

Lokalplan 566 Skolen ved Sundet



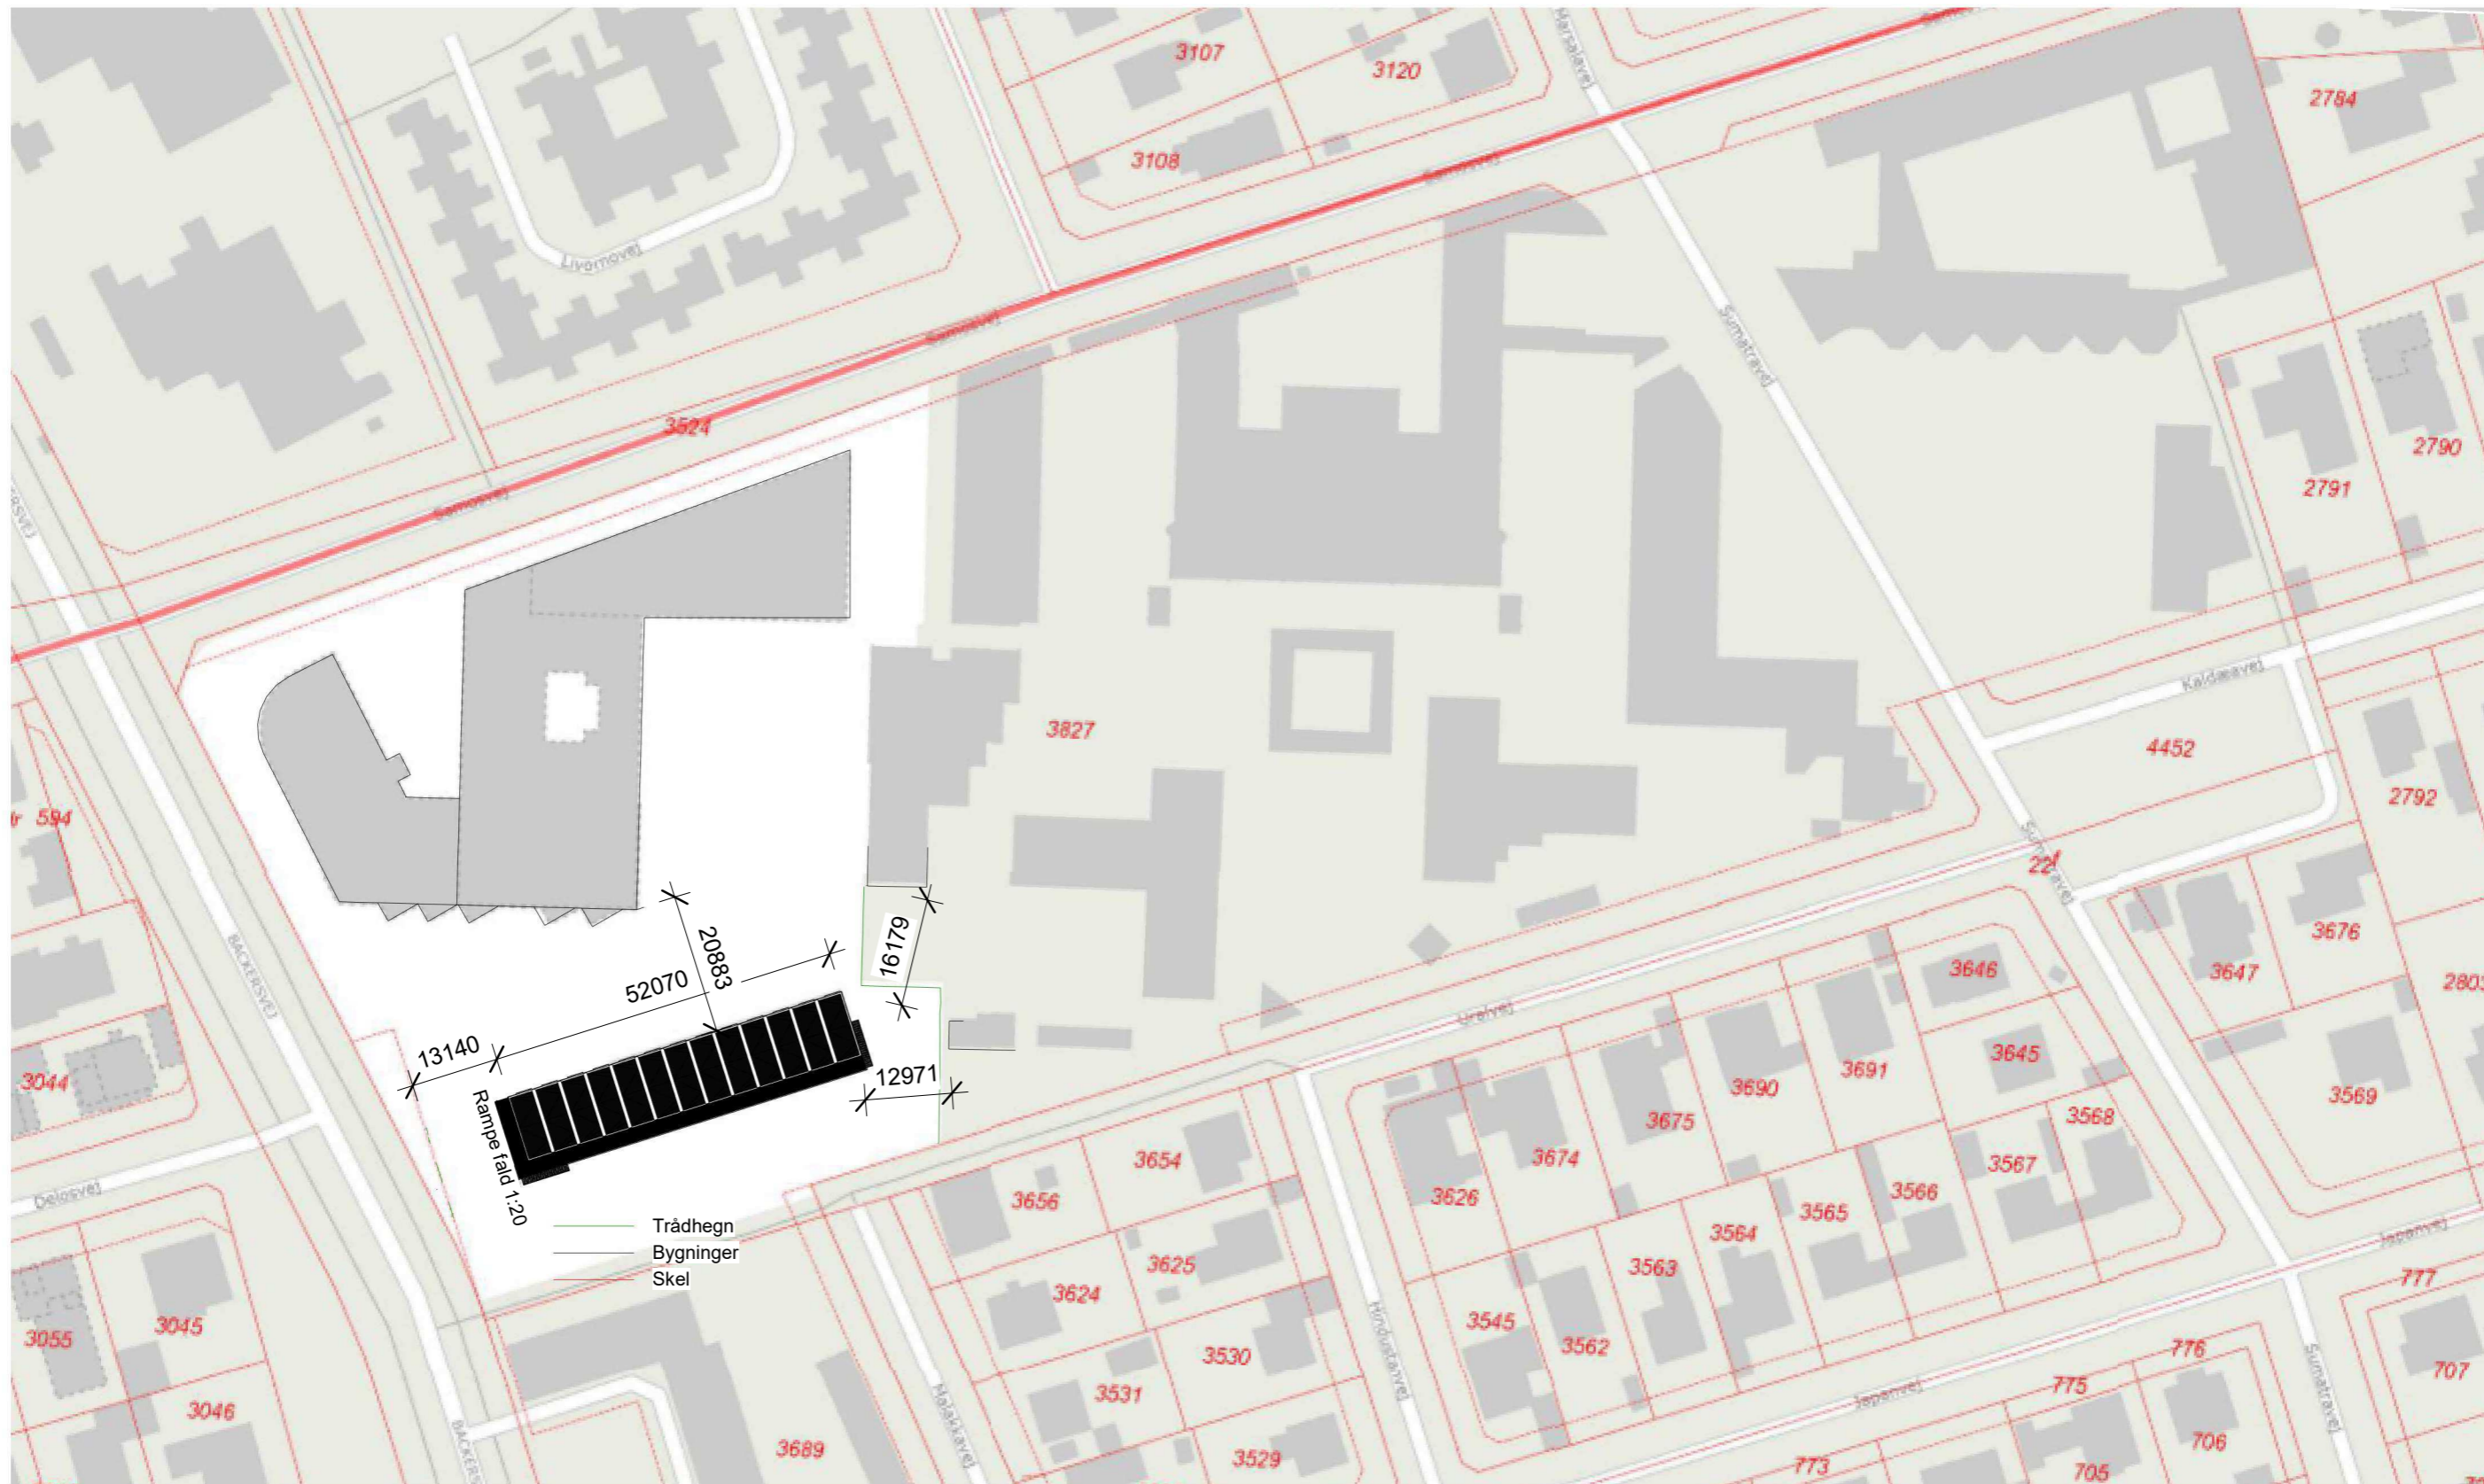

KBH Kommune - Skolen ved Sundet

Samosvej 50, 2300 København

Situationsplan, hele matriklen

algeco

www.algeco.dk

Kærup Parkvej 10 : DK-4100 Ringsted : Tlf. 7011 3434

Tegn. nr.: **(99)1.02**

Rev. dato.:

Mål: **1 : 1000**

Dato: **27.01.2022**

Tegnet af.: **CHE**


Godkendt af: **Approver**




Nord



Syd

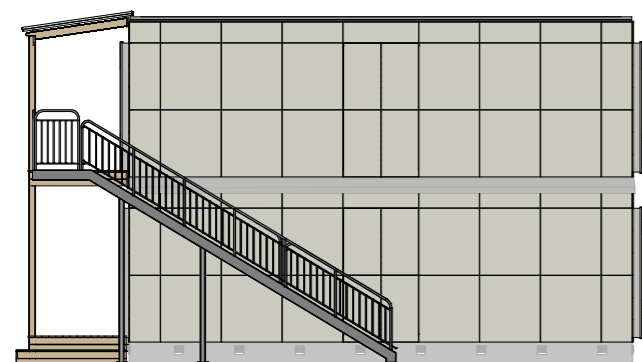

Vest

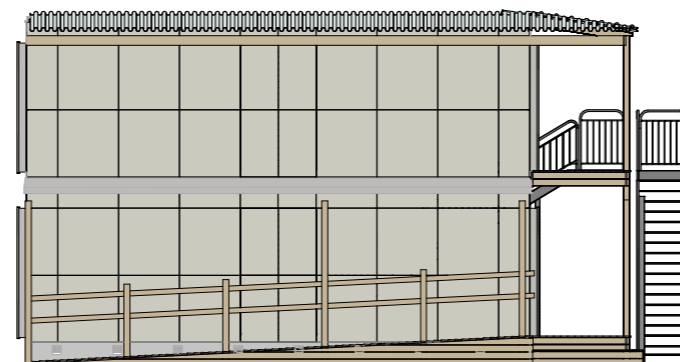

Øst

KBH Kommune - Skolen ved Sundet
Samosvej 50, 2300 København

Facader

algeco[®]

www.algeco.dk

Kærup Parkvej 10 : DK-4100 Ringsted : Tlf. 7011 3434

Tegn. nr.: **(99)4.01**

Rev. dato.:

Mål: **1 : 150**

Dato: **30.08.2021**

Tegnet af.: **CHE**

Godkendt af: -