


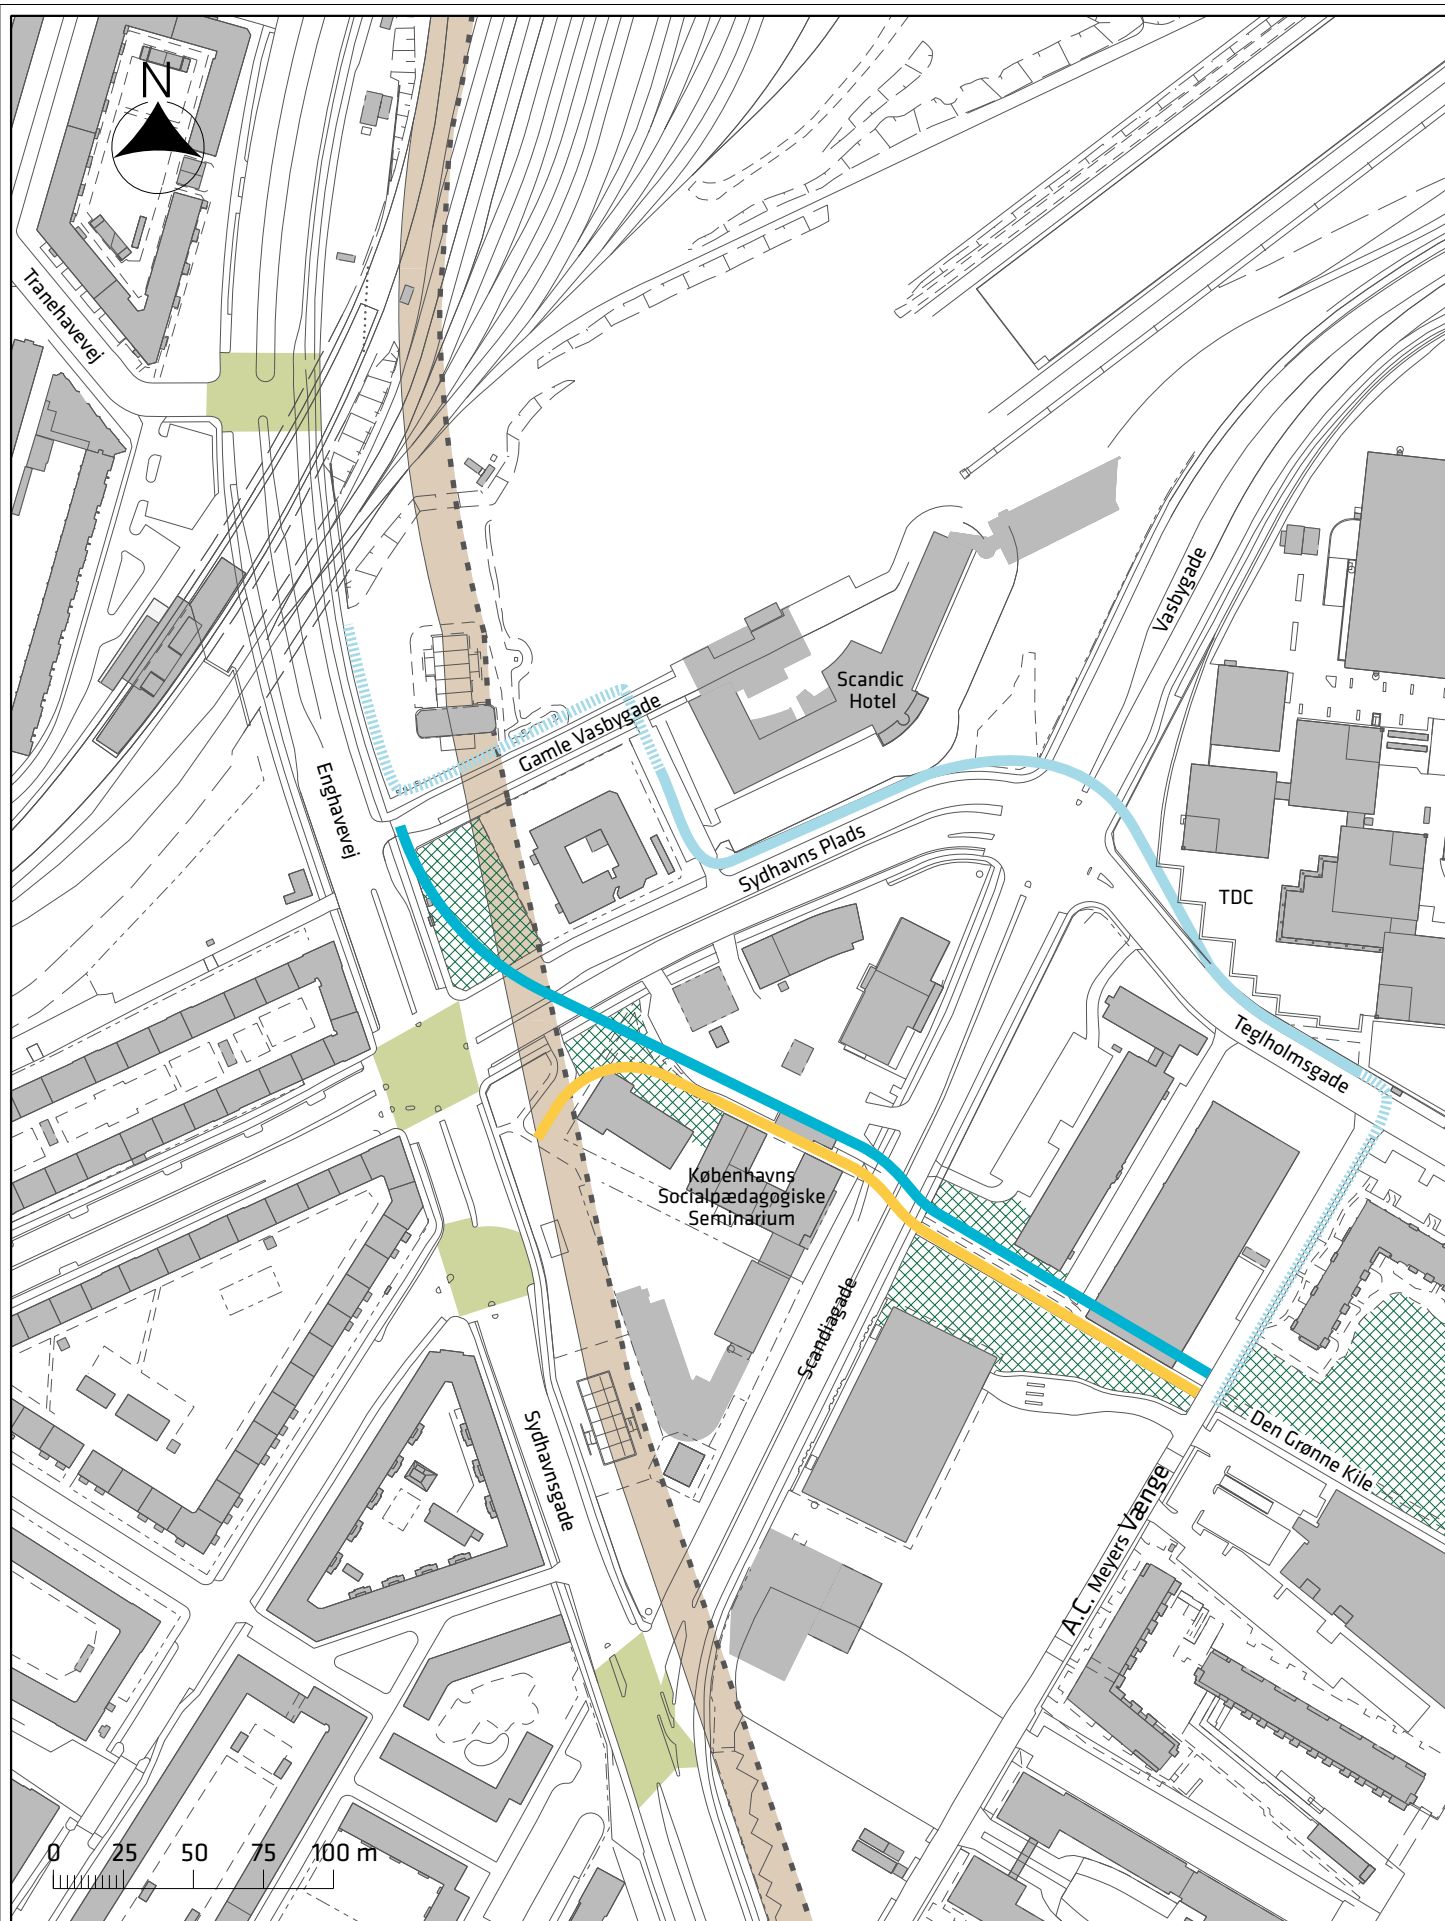

Signaturforklaring

- Løsning A
- Løsning B
- Løsning C



- Løsning D
- Tunnelrør



- Grøn forbindelse i henhold til lokalplan

Løsningsforslag til forbedring af sikkerhed og tryghed

Sikker skolevej

Bilag 1

