

--- Anlægsområde

● Træ (ialt 5 stk.)

Eksisterende parkering, ialt 82 pladser


MIMERSGADE, SIKKER SKOLEVEJ

Nørrebro

Eksisterende forhold

SAMLET BILAG 3



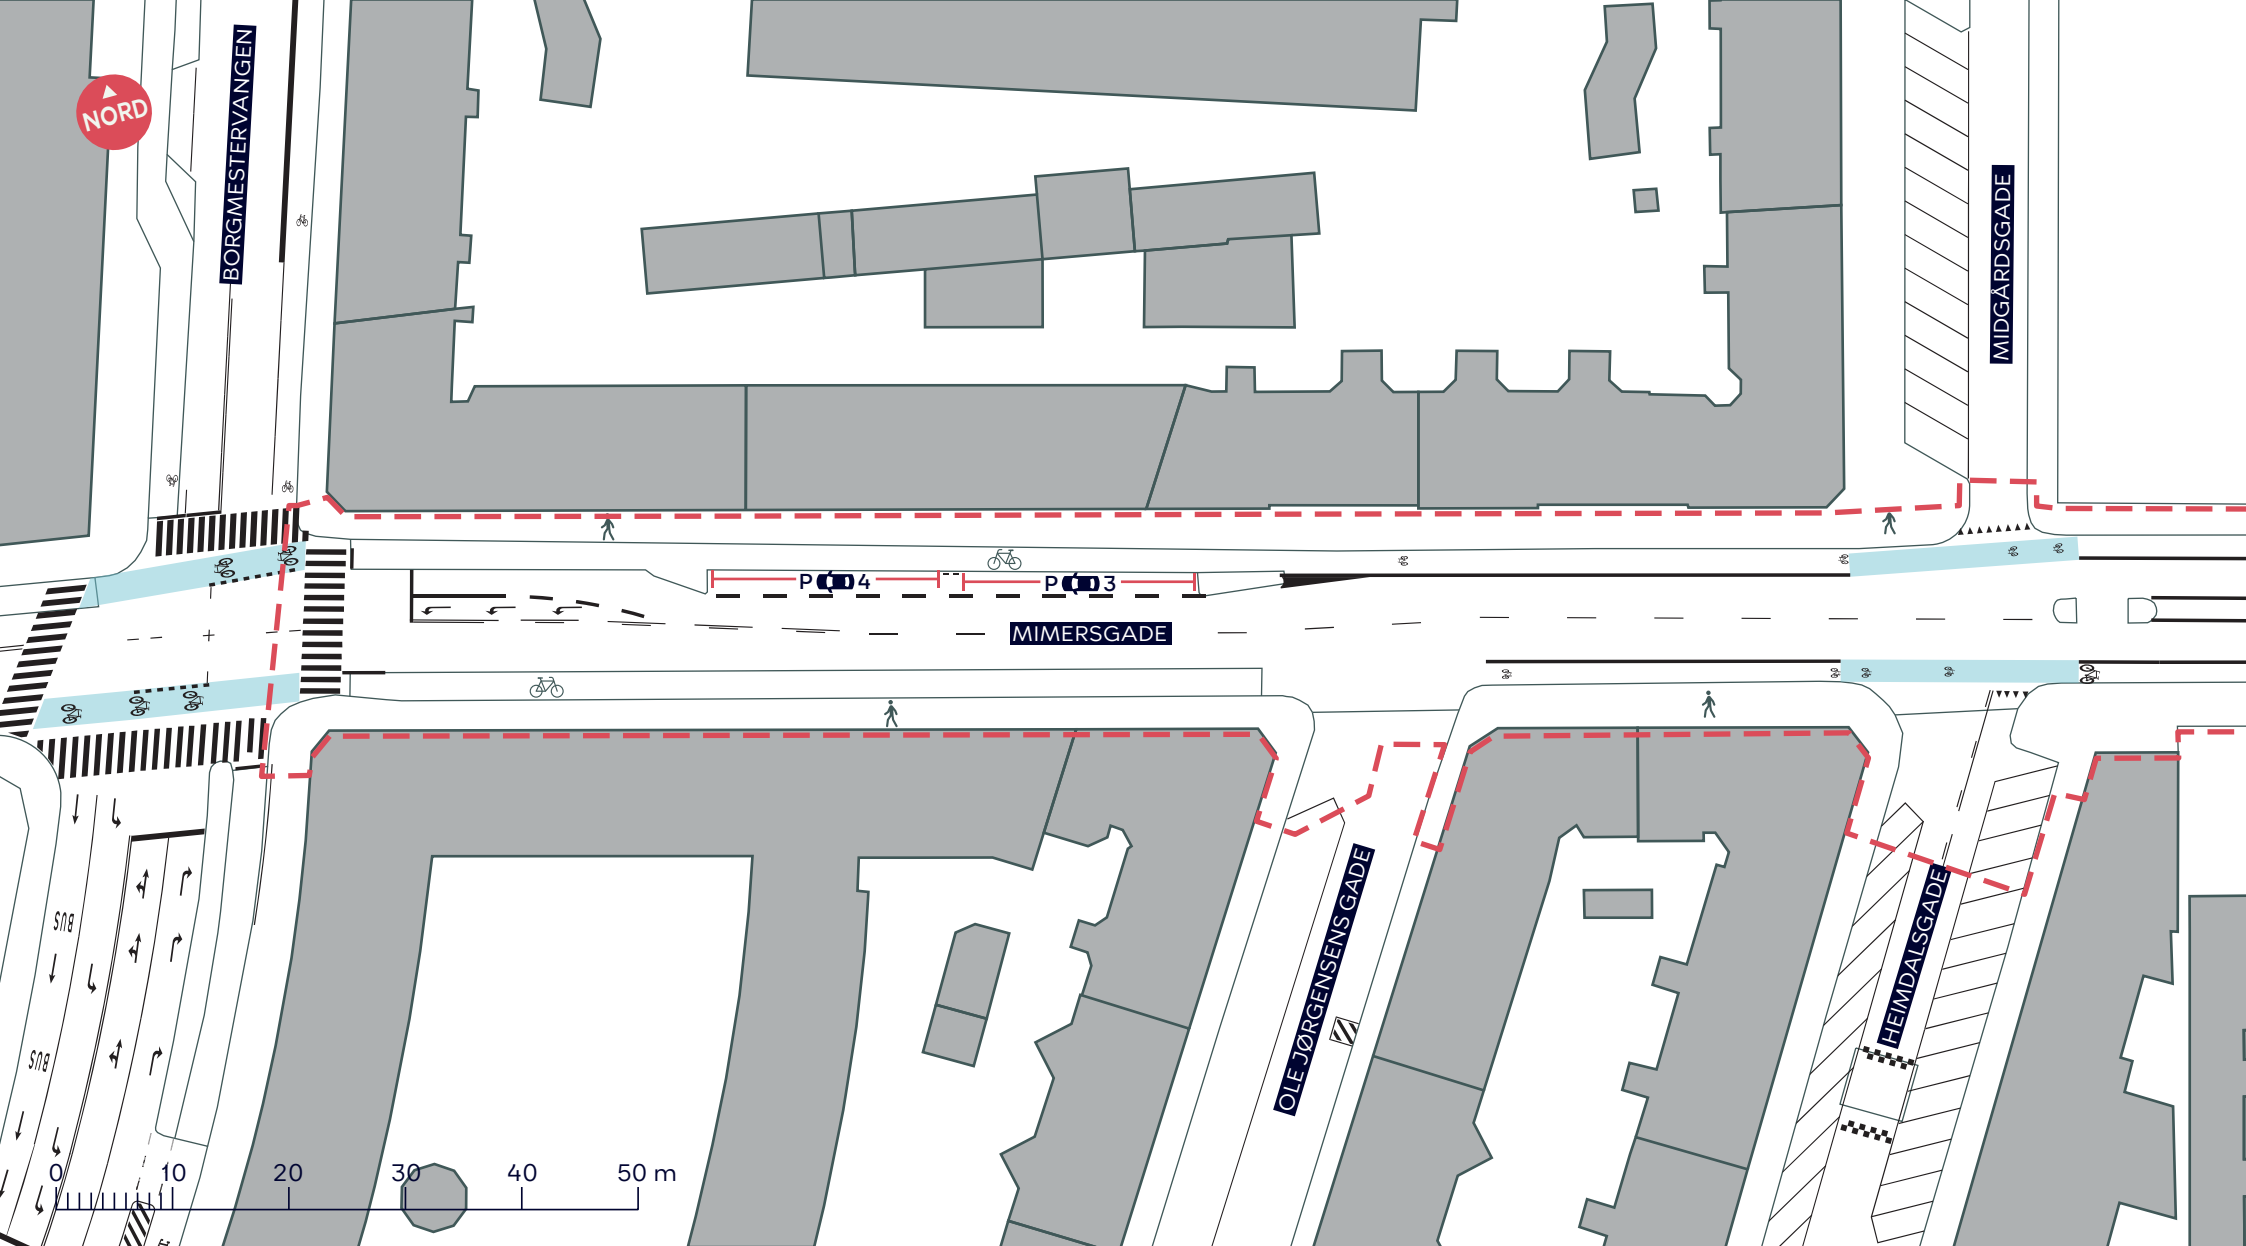

--- Anlægsområde

Eksisterende parkering, 7 pladser


MIMERSGADE, SIKKER SKOLEVEJ

Nørrebro

Eksisterende forhold

BILAG 3A



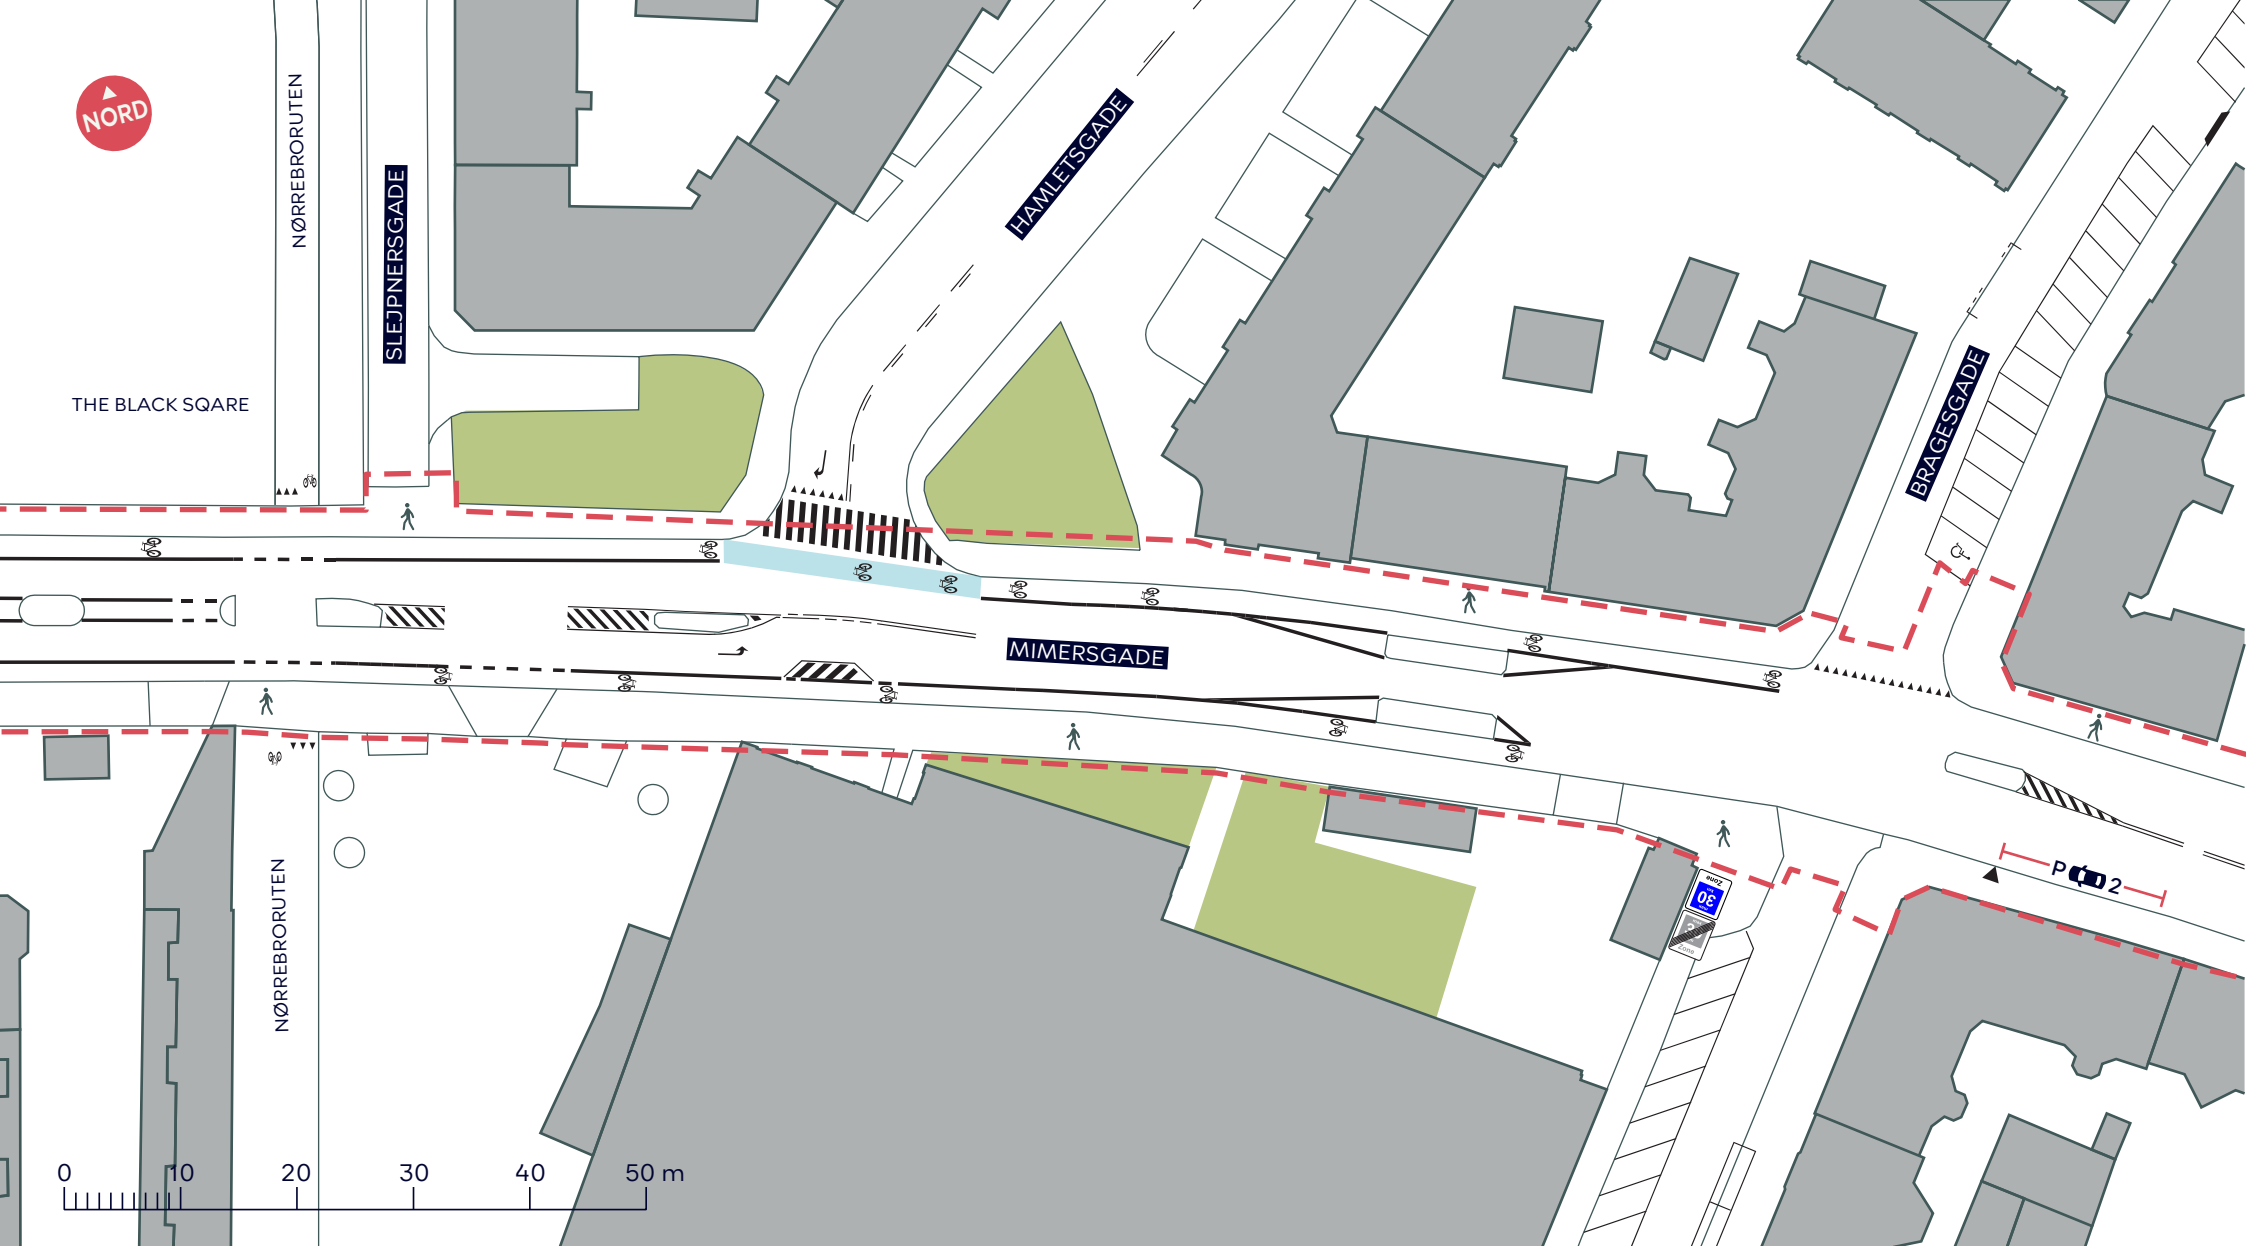

--- Anlægsområde

Eksisterende parkering, 2 pladser


MIMERSGADE, SIKKER SKOLEVEJ

Nørrebro

Eksisterende forhold

BILAG 3B



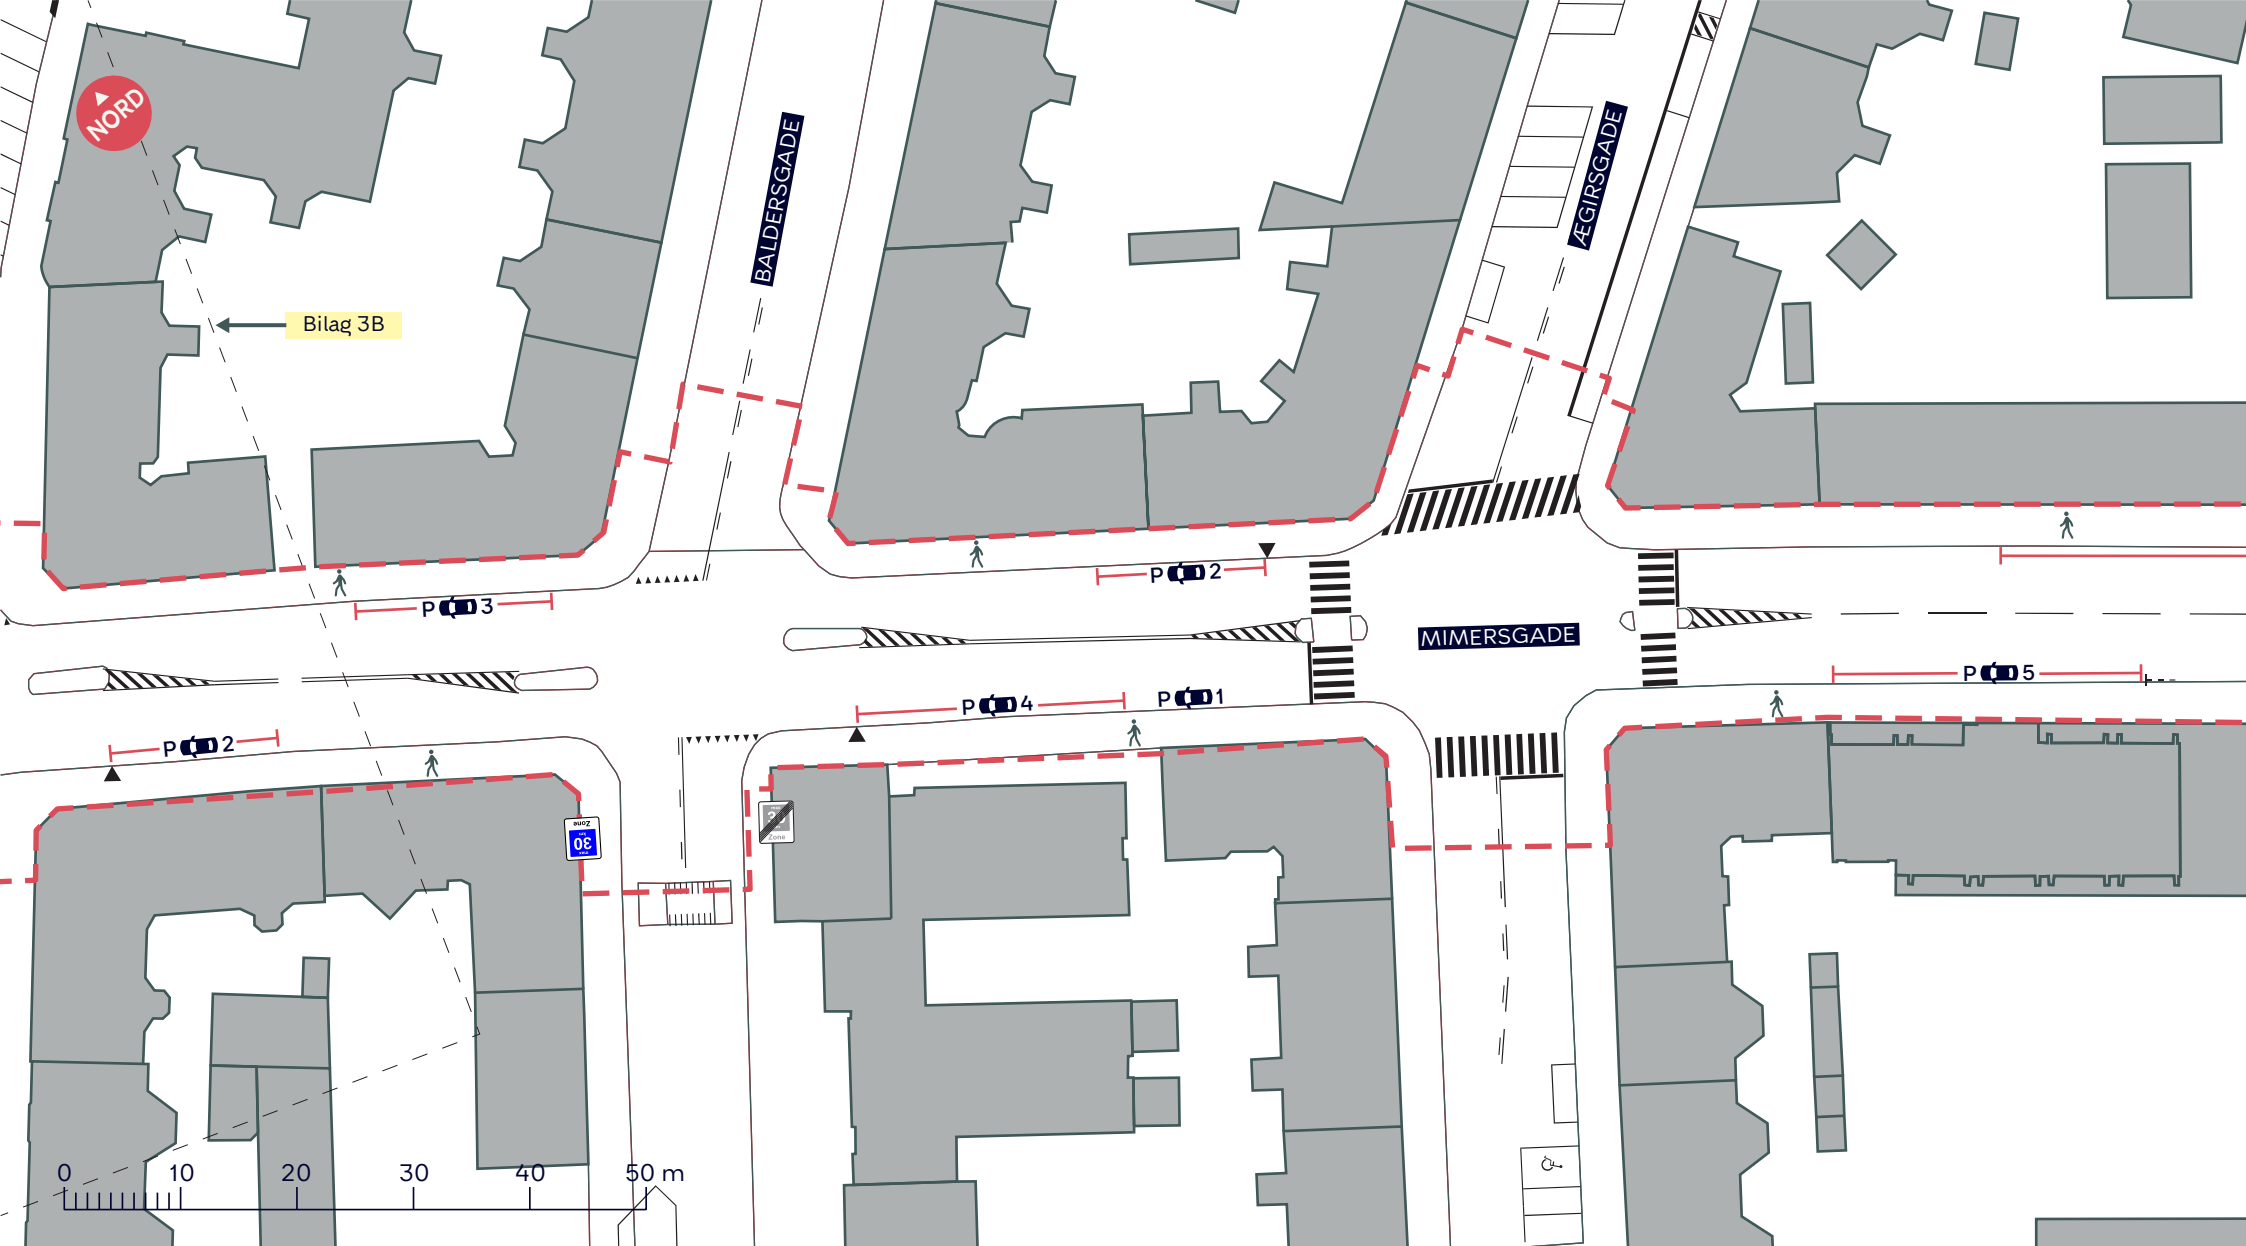

--- Anlægsområde

Eksisterende parkering, 18 pladser


MIMERSGADE, SIKKER SKOLEVEJ

Nørrebro

Eksisterende forhold

BILAG 3C



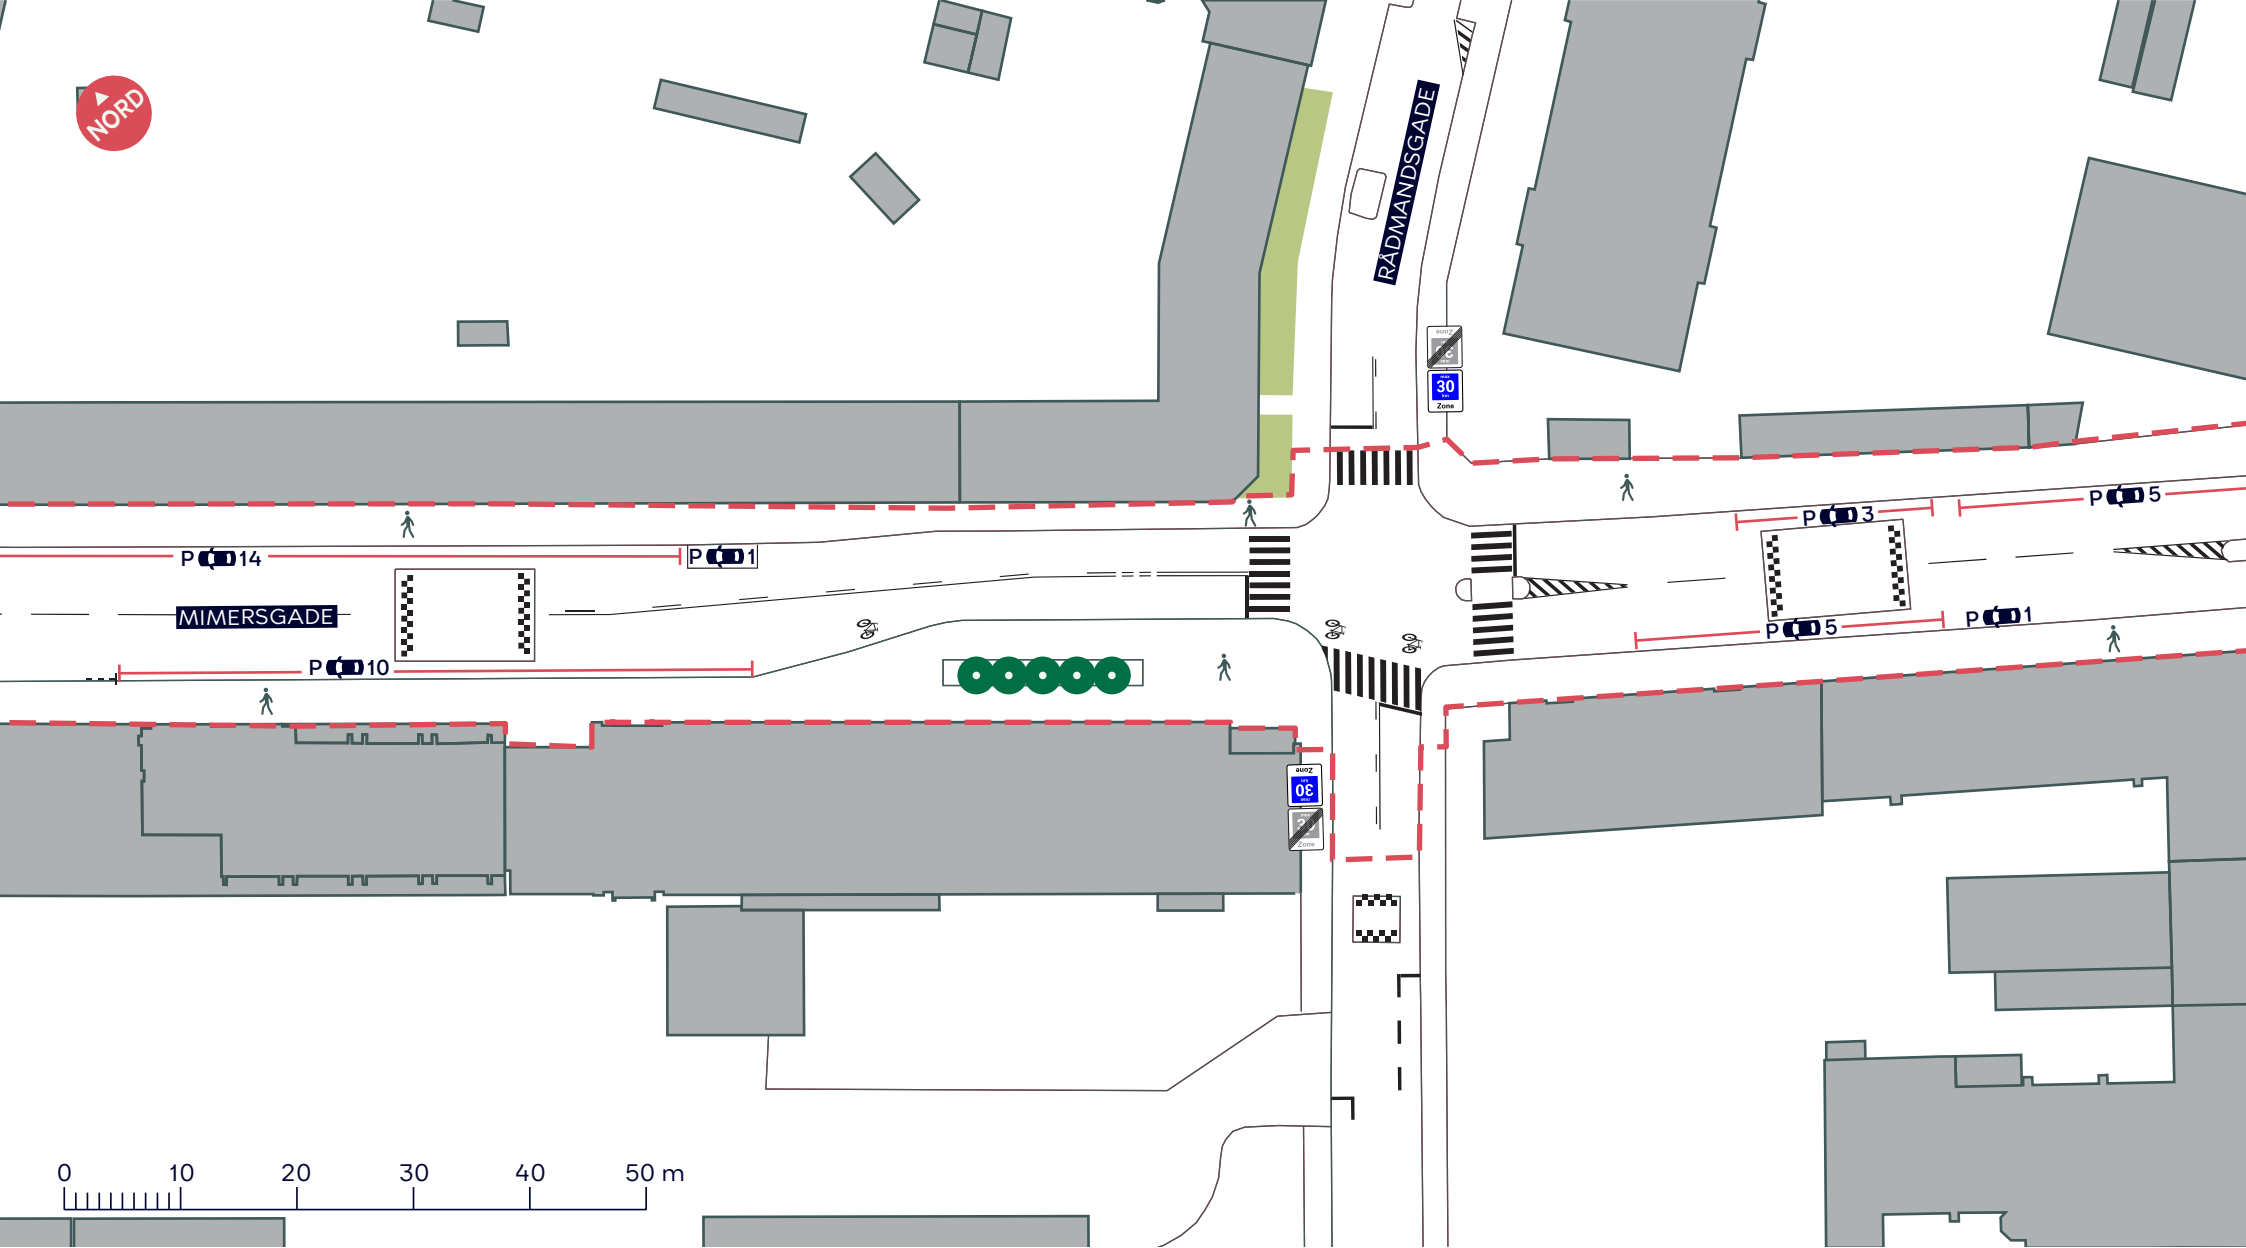

--- Anlægsområde

● Træ (5 stk.)

Eksisterende parkering, 36 pladser


MIMERSGADE, SIKKER SKOLEVEJ

Nørrebro

Eksisterende forhold

BILAG 3D



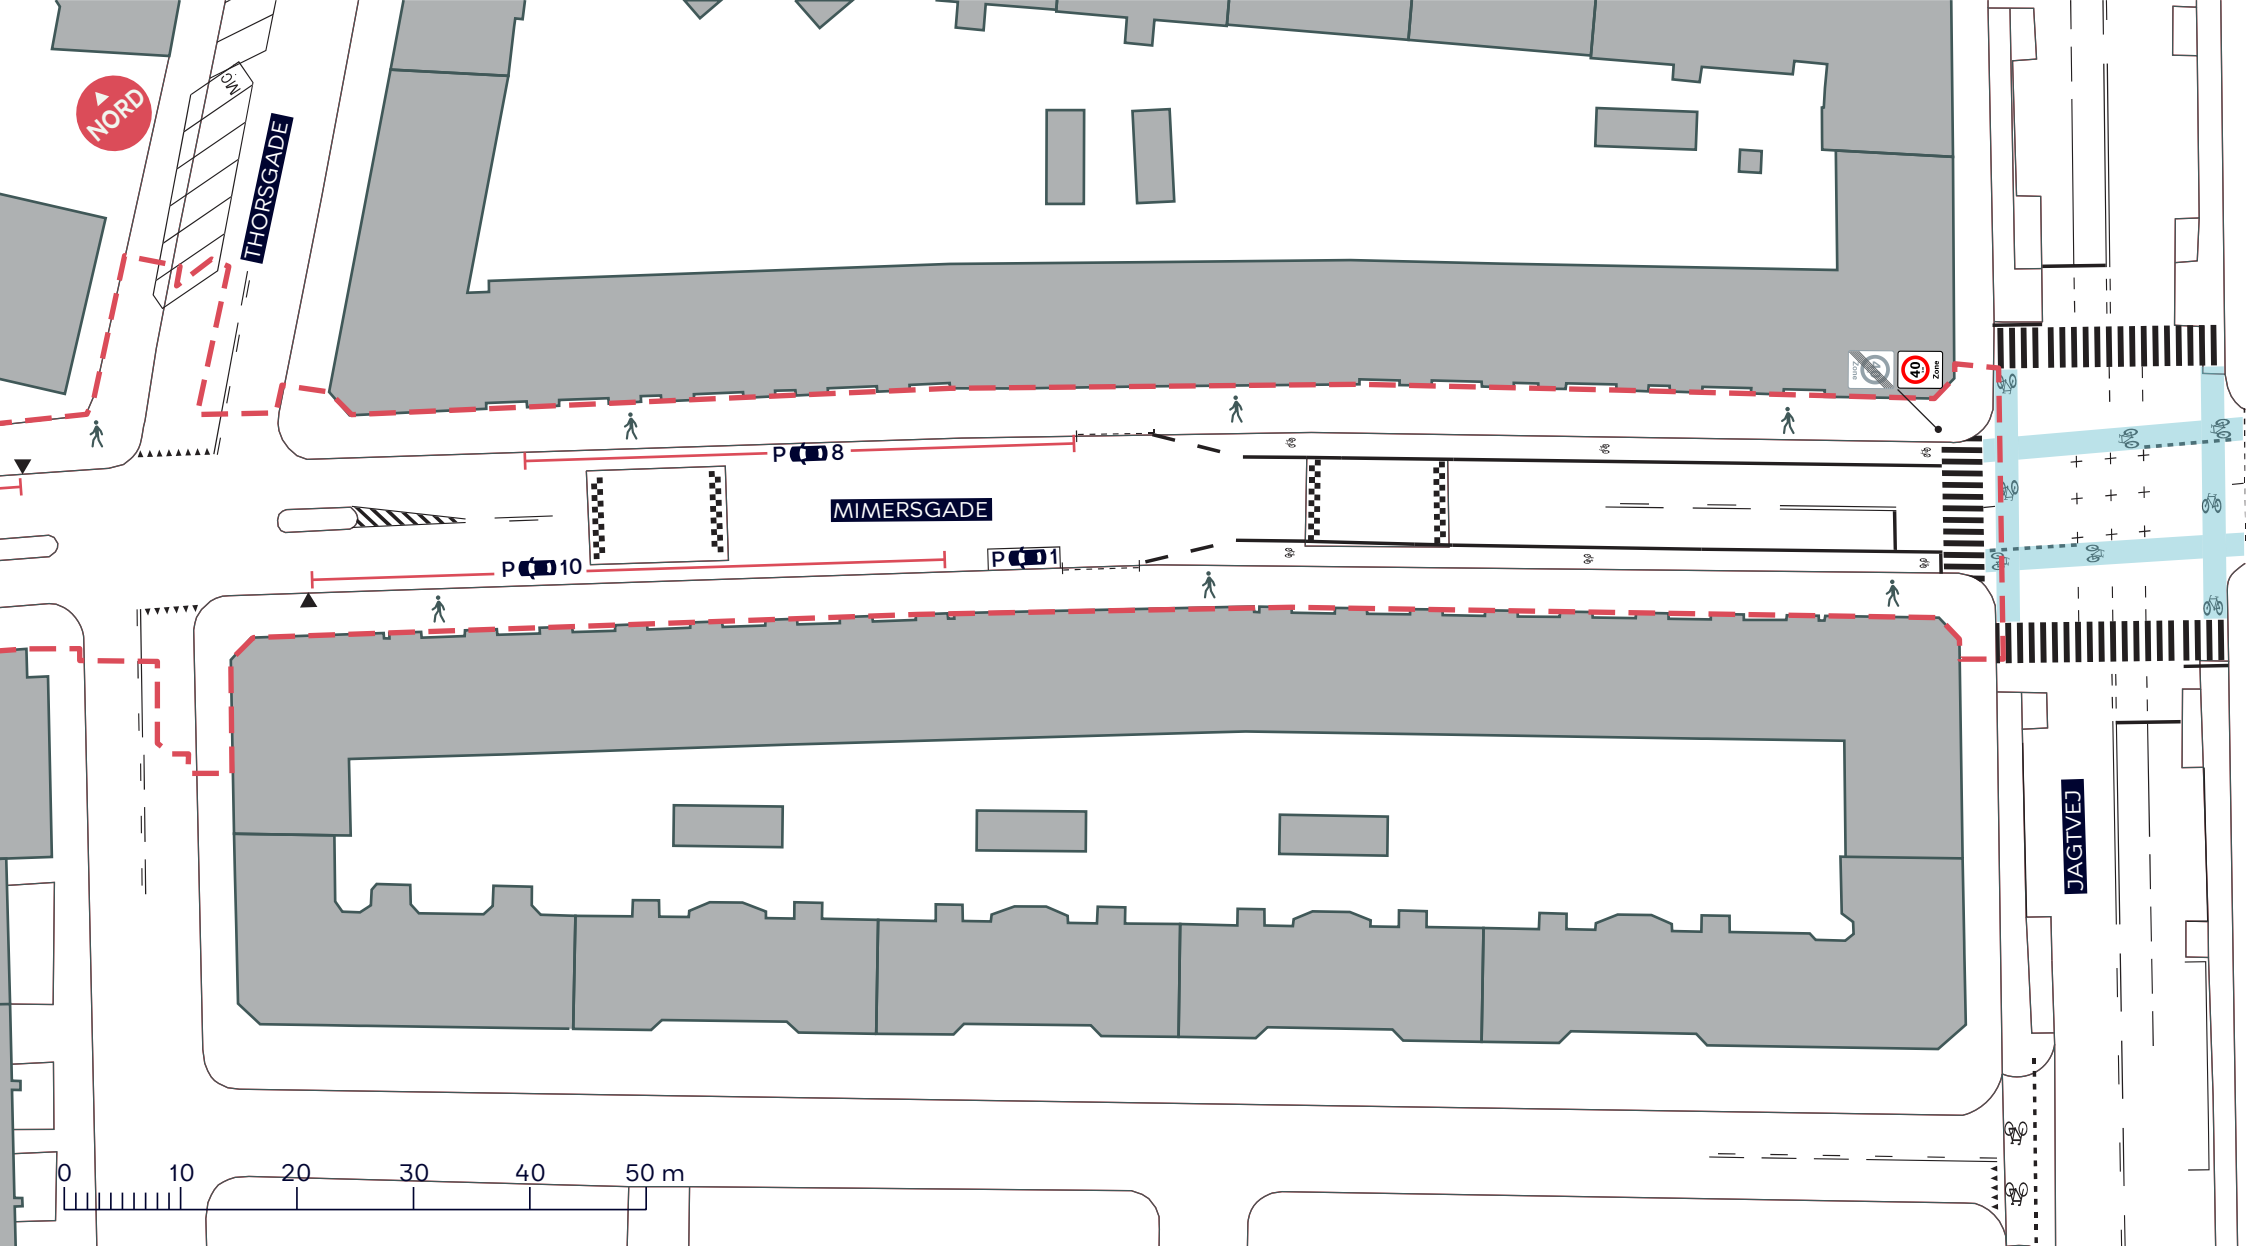

--- Anlægsområde

Eksisterende parkering, 19 pladser

MIMERSGADE, SIKKER SKOLEVEJ

Nørrebro

Eksisterende forhold

BILAG 3E

