

--- Anlægsområde

● Træ (ialt 5 stk.)

● Nyt træ (ialt 20-30 stk.)

Fortov

Cykelsti

Overkørsel

Plantebed

Cykelparkering

Bænk

Parkering, ialt 40-50pladser


MIMERSGADE, SIKKER SKOLEVEJ

Nørrebro

Dispositionsforslag

SAMLET BILAG 4



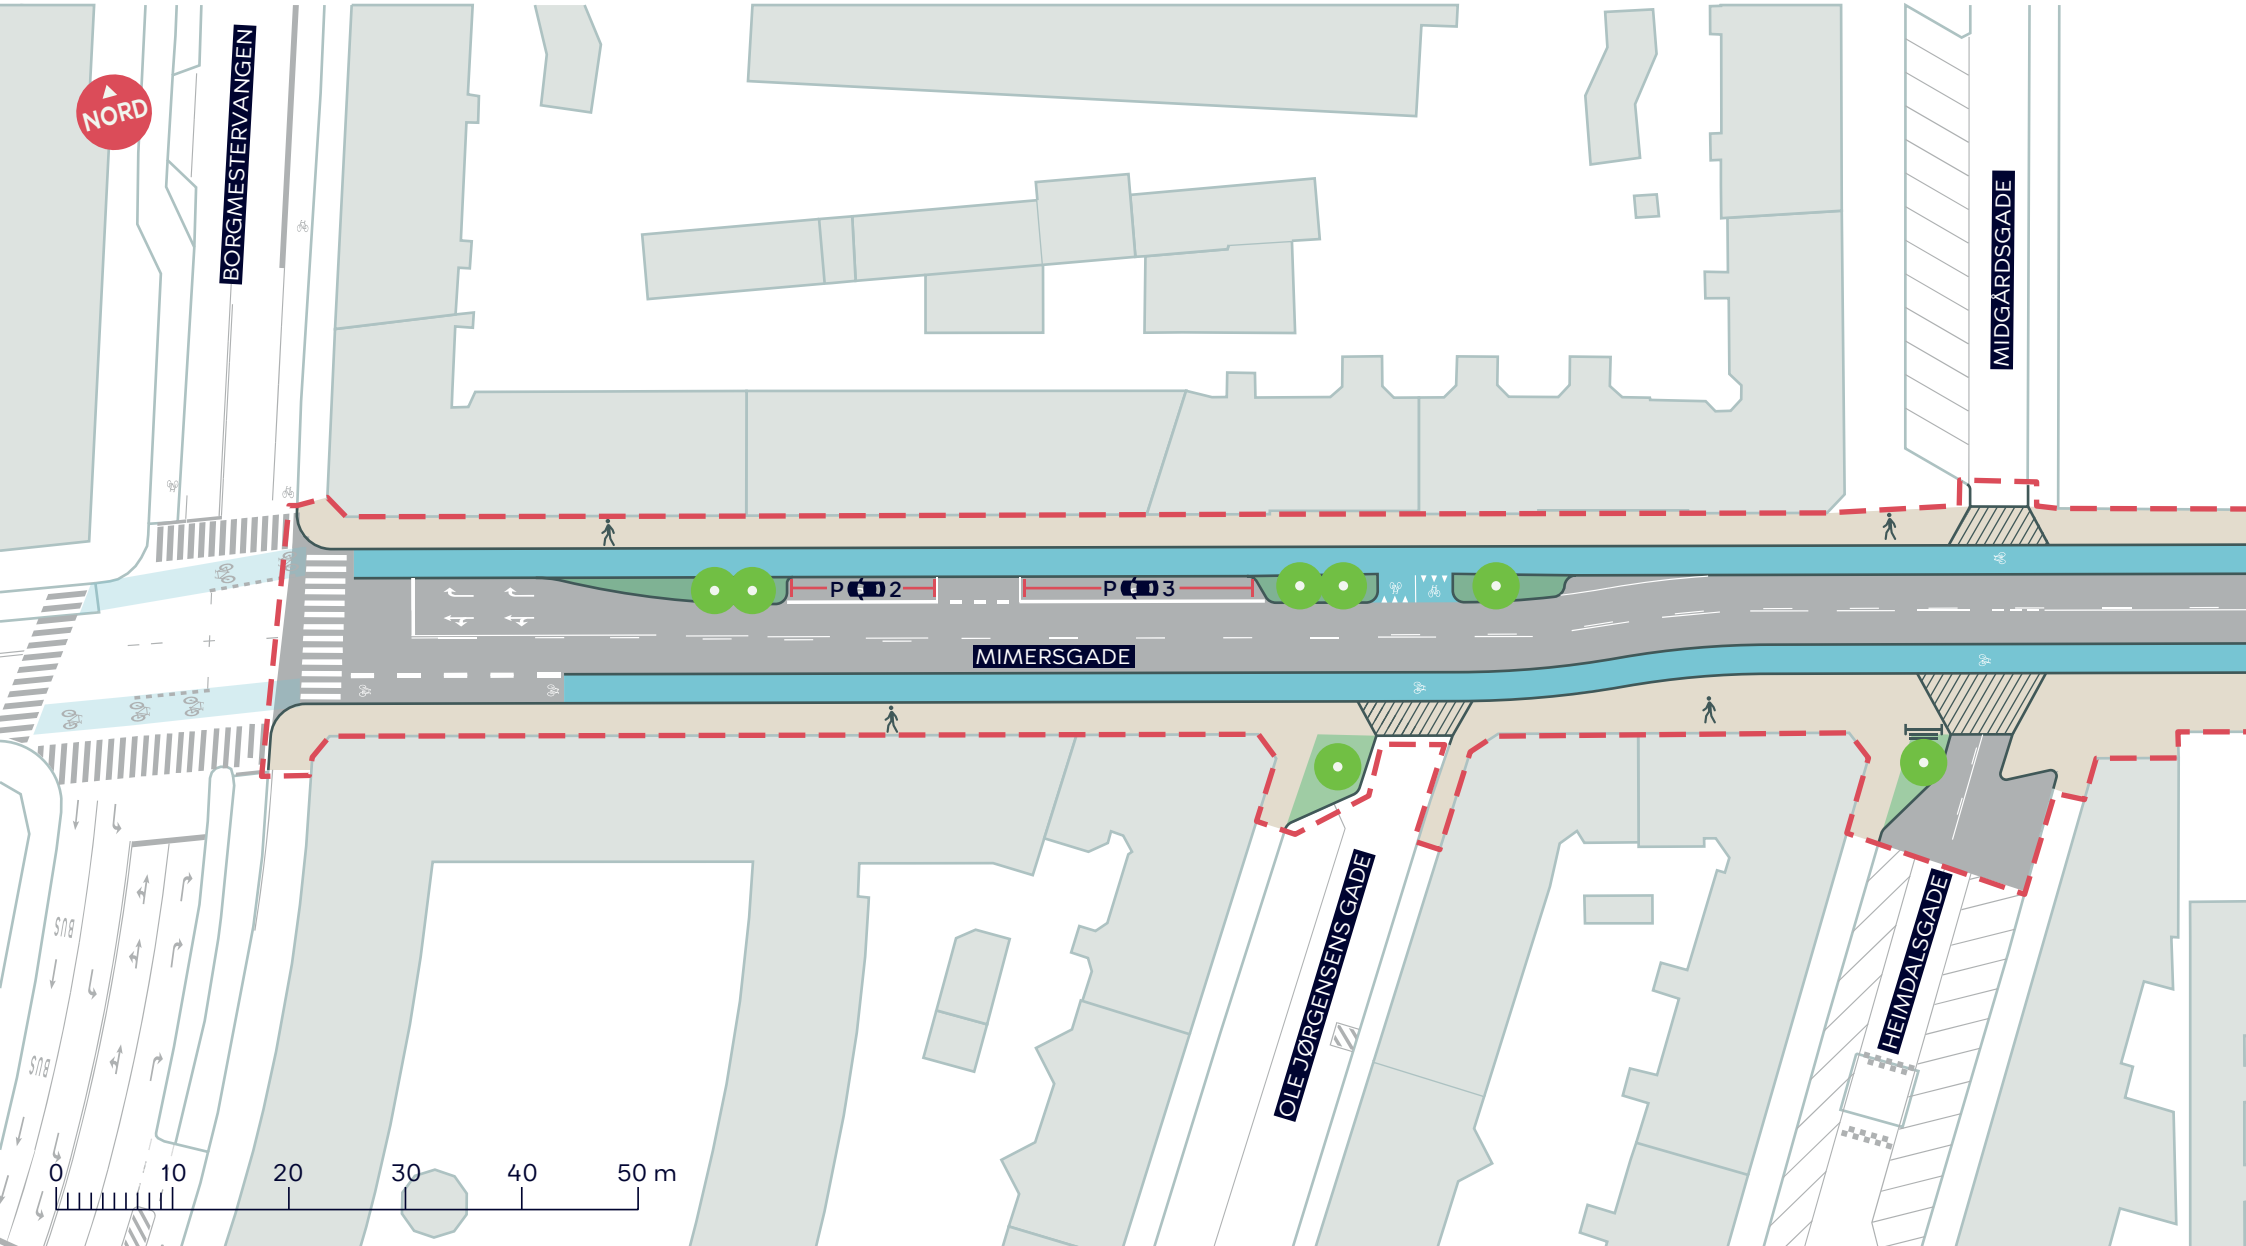

--- Anlægsområde

Plantebed

● Nyt træ (ca.7 stk.)

☰ Bænk

Fortov

Parkering, ca. 5 pladser

Cykelsti

Overkørsel

MIMERSGADE, SIKKER SKOLEVEJ

Nørrebro

Dispositionsforslag

BILAG 4A





NØRREBRORUTEN

SLEJPNERSGADE

HAMLETSGADE

BRAGESGADE

THE BLACK SQUARE

Hævet flade



MIMERSGADE

P 01

Hævet flade

P 02



--- Anlægsområde

//// Overkørsel

● Nyt træ (ca. 4 stk.)

■ Plantebed

■ Fortov

P🚲 Cykelparkering

■ Cykelsti

Parkering, ca. 8 pladser


MIMERSGADE, SIKKER SKOLEVEJ

Nørrebro

Dispositionsforslag

BILAG 4B




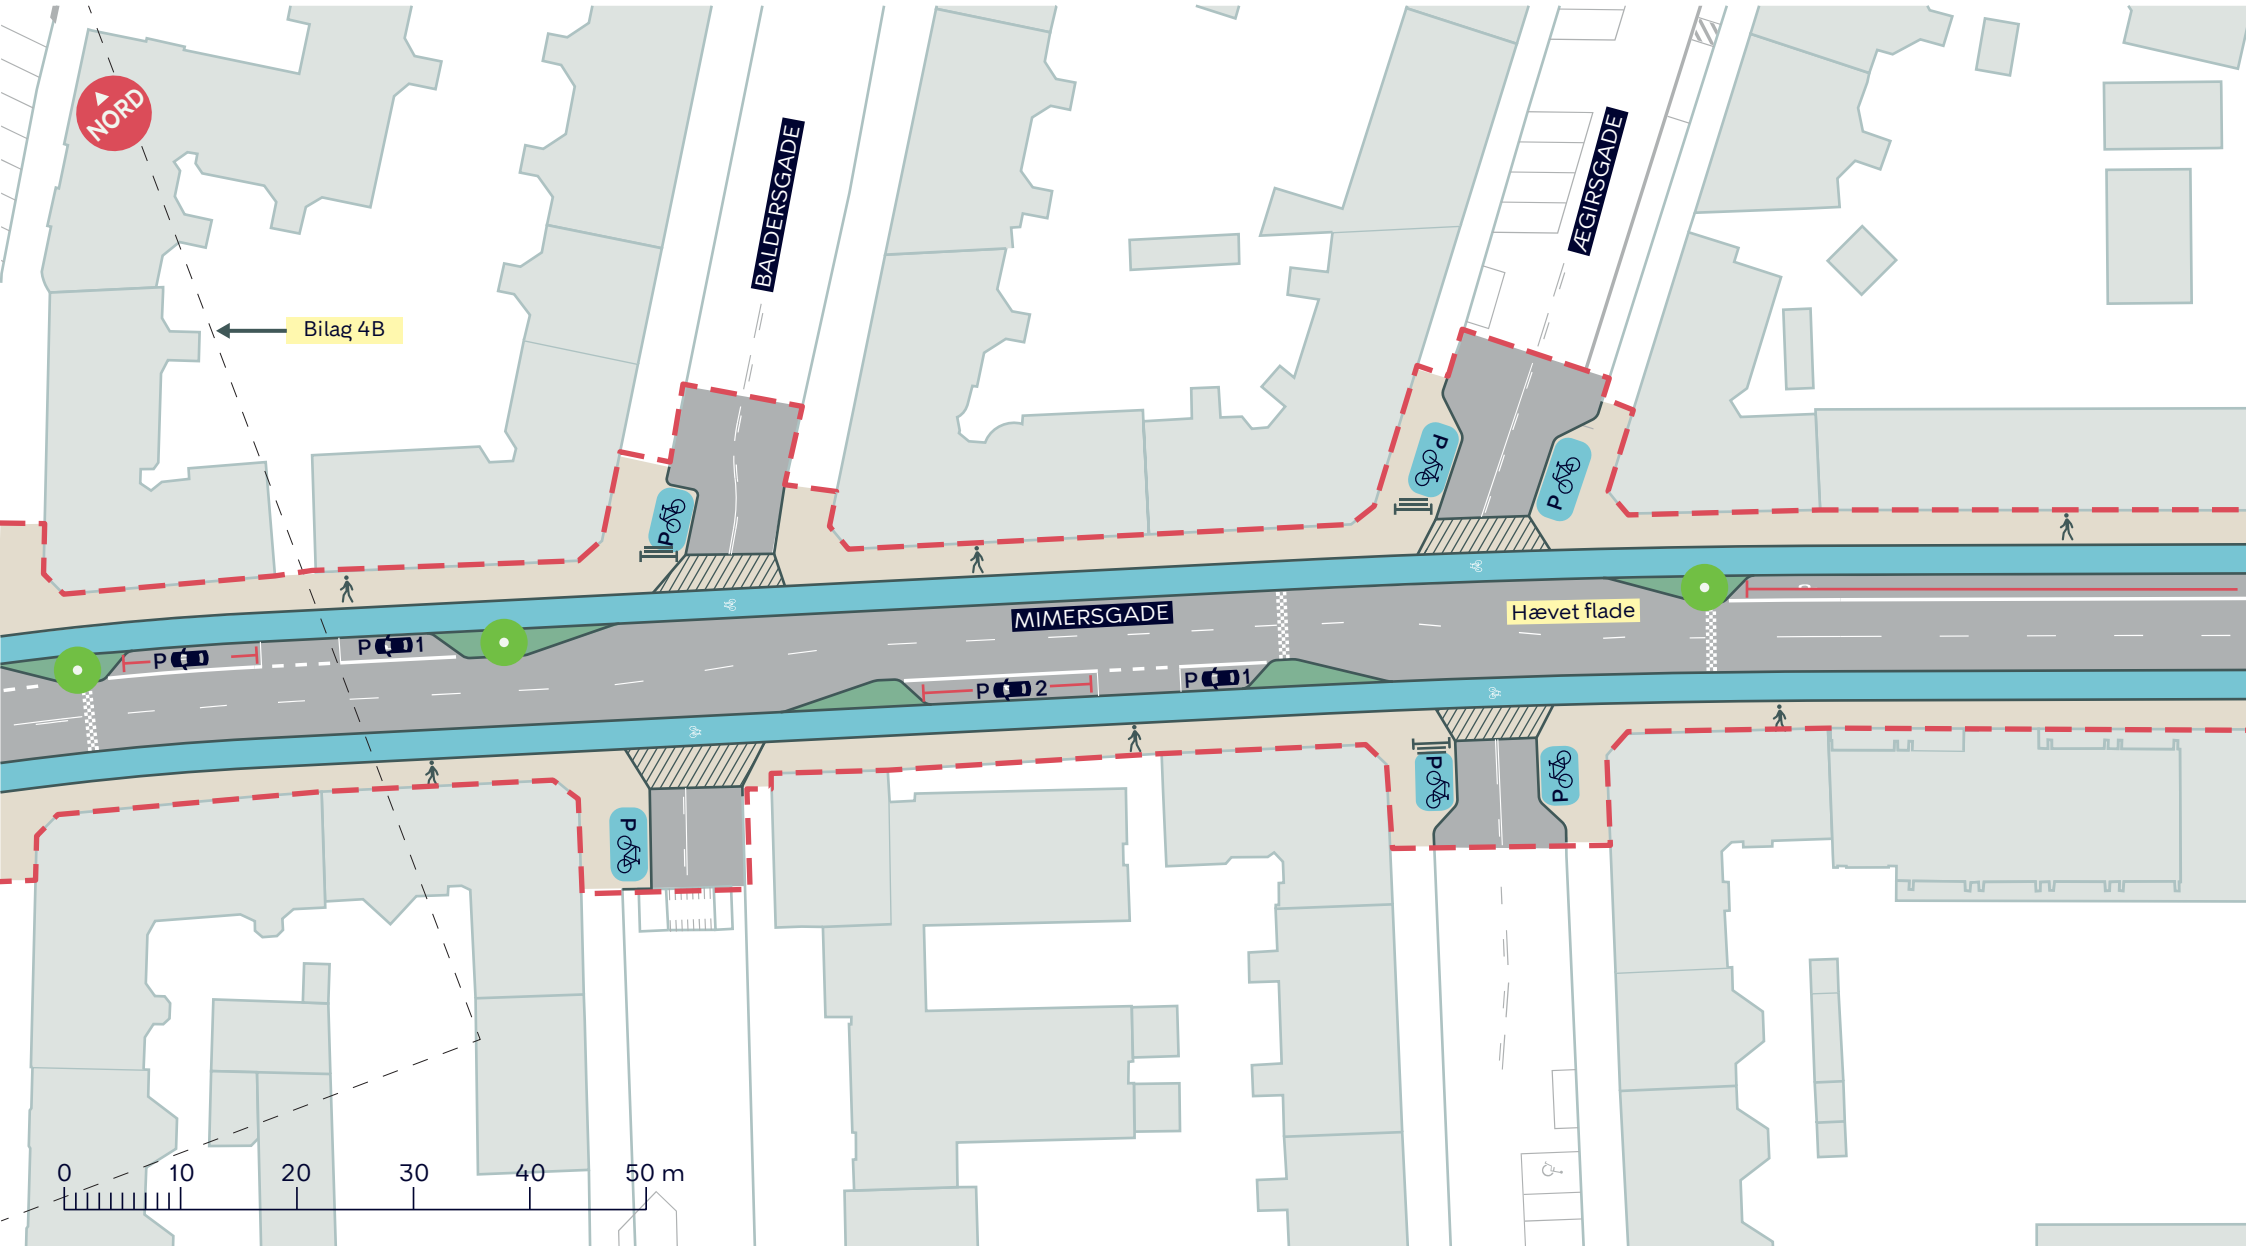

- - - Anlægsområde
- Nyt træ (ca. 2 stk.)
- Fortov
- Cykelsti
- Overkørsel
- Plantebed
- Bænk
- P Cykelparkering
- Parkering, ca. 11 pladser

MIMERSGADE, SIKKER SKOLEVEJ
 Nørrebro
 Dispositionsforslag
BILAG 4C



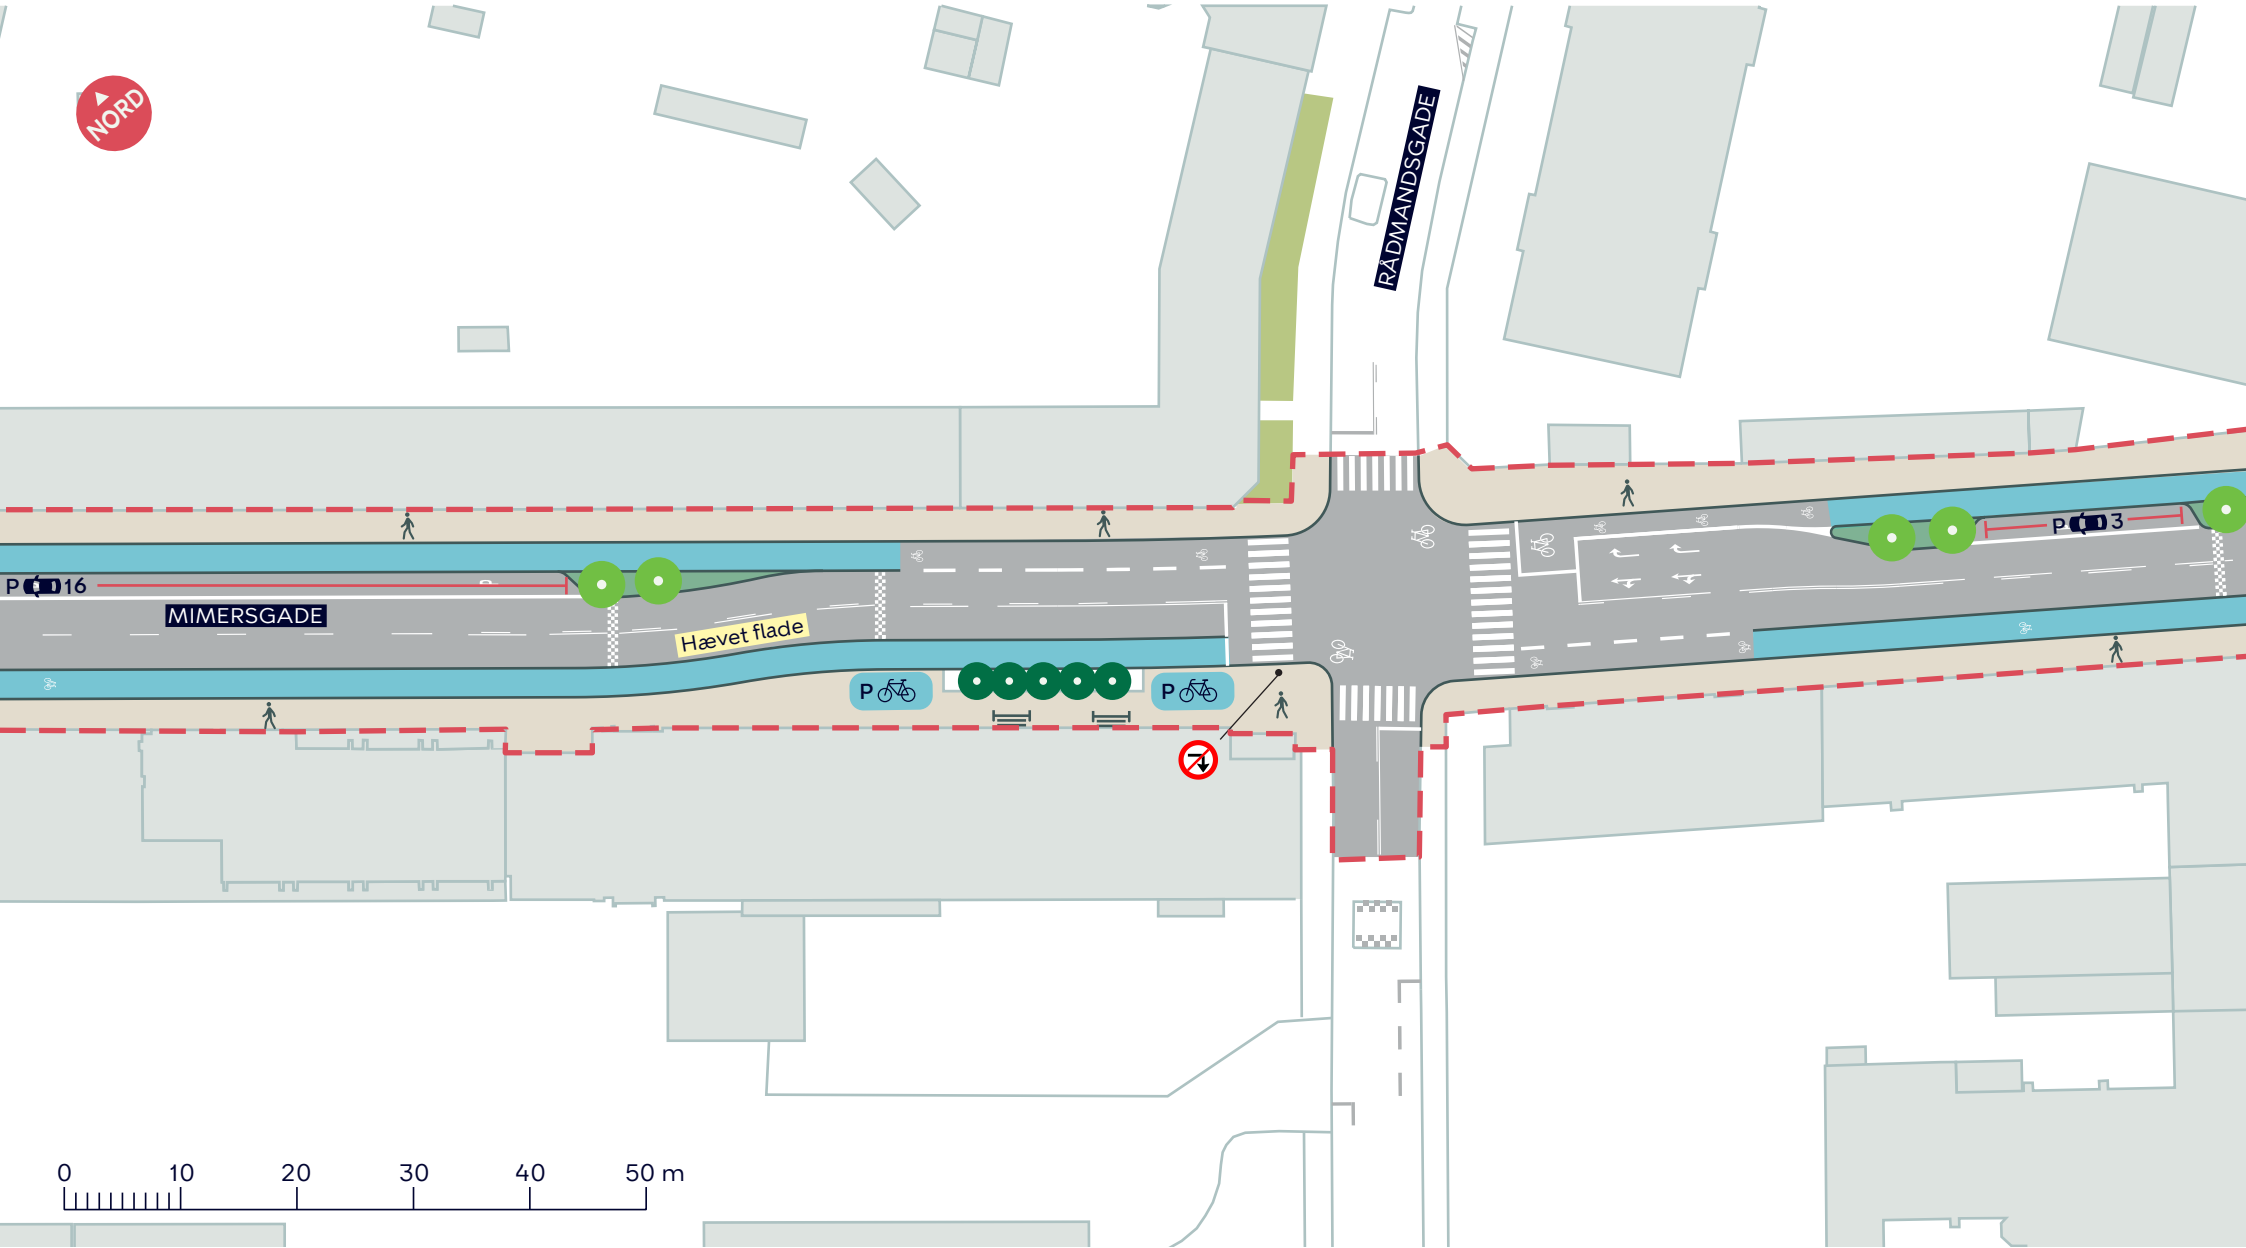

--- Anlægsområde

//// Overkørsel

● Træ (5 stk.)

■ Plantebed

● Nyt træ (ca. 4 stk.)

☰ Bænk

■ Fortov

🚲 Cykelparkering

■ Cykelsti

Parkering, ca. 12 pladser


MIMERSGADE, SIKKER SKOLEVEJ

Nørrebro

Dispositionsforslag

BILAG 4D



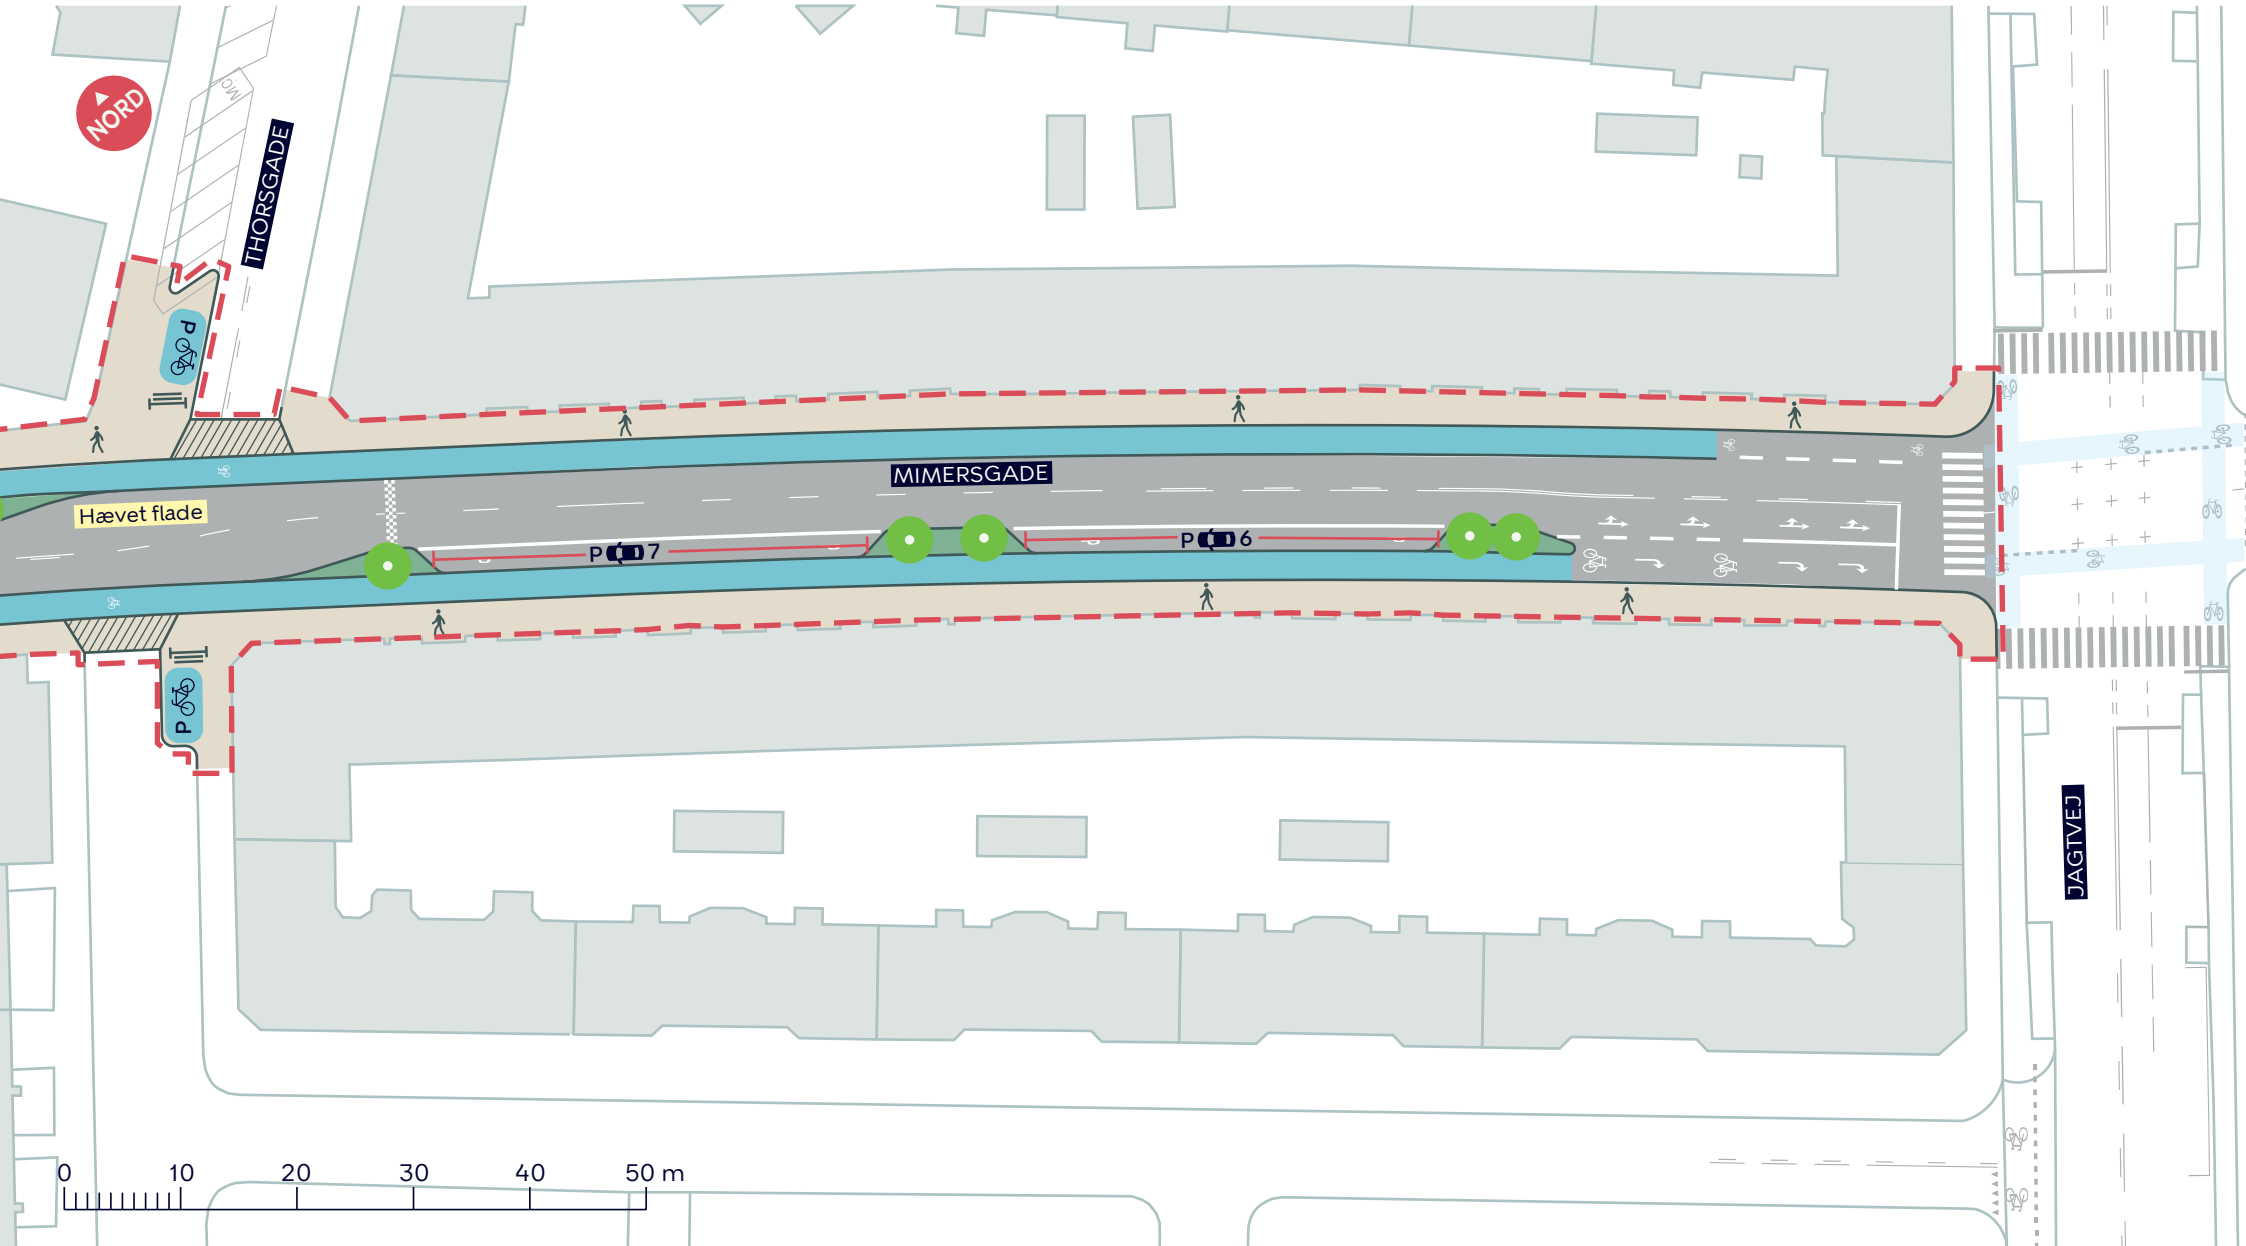

--- Anlægsområde

■ Plantebed

● Nyt træ (ca. 6 stk.)

☰ Bænk

■ Fortov

🚲 P Cykelparkering

■ Cykelsti

Parkering, ca. 13 pladser

▨ Overkørsel

MIMERSGADE, SIKKER SKOLEVEJ

Nørrebro

Dispositionsforslag

BILAG 4E

