


- Anlægsområde
- Belysning
- Vendeplads
- Ophold
- Leg
- Eksisterende træ (62 stk.)
- Ikonisk træ (5 stk.)
- Træ i ikonisk trægruppe (40 stk.)
- Nyt træ (70 stk.)
- Træ der fældes (26 stk.)
- Træ i ikonisk trægruppe der fældes (2 stk.)

KARENS MINDE AKSEN
 Vesterbro/Kongens Enghave
 Projektforslag
 Bilag 4 samlet




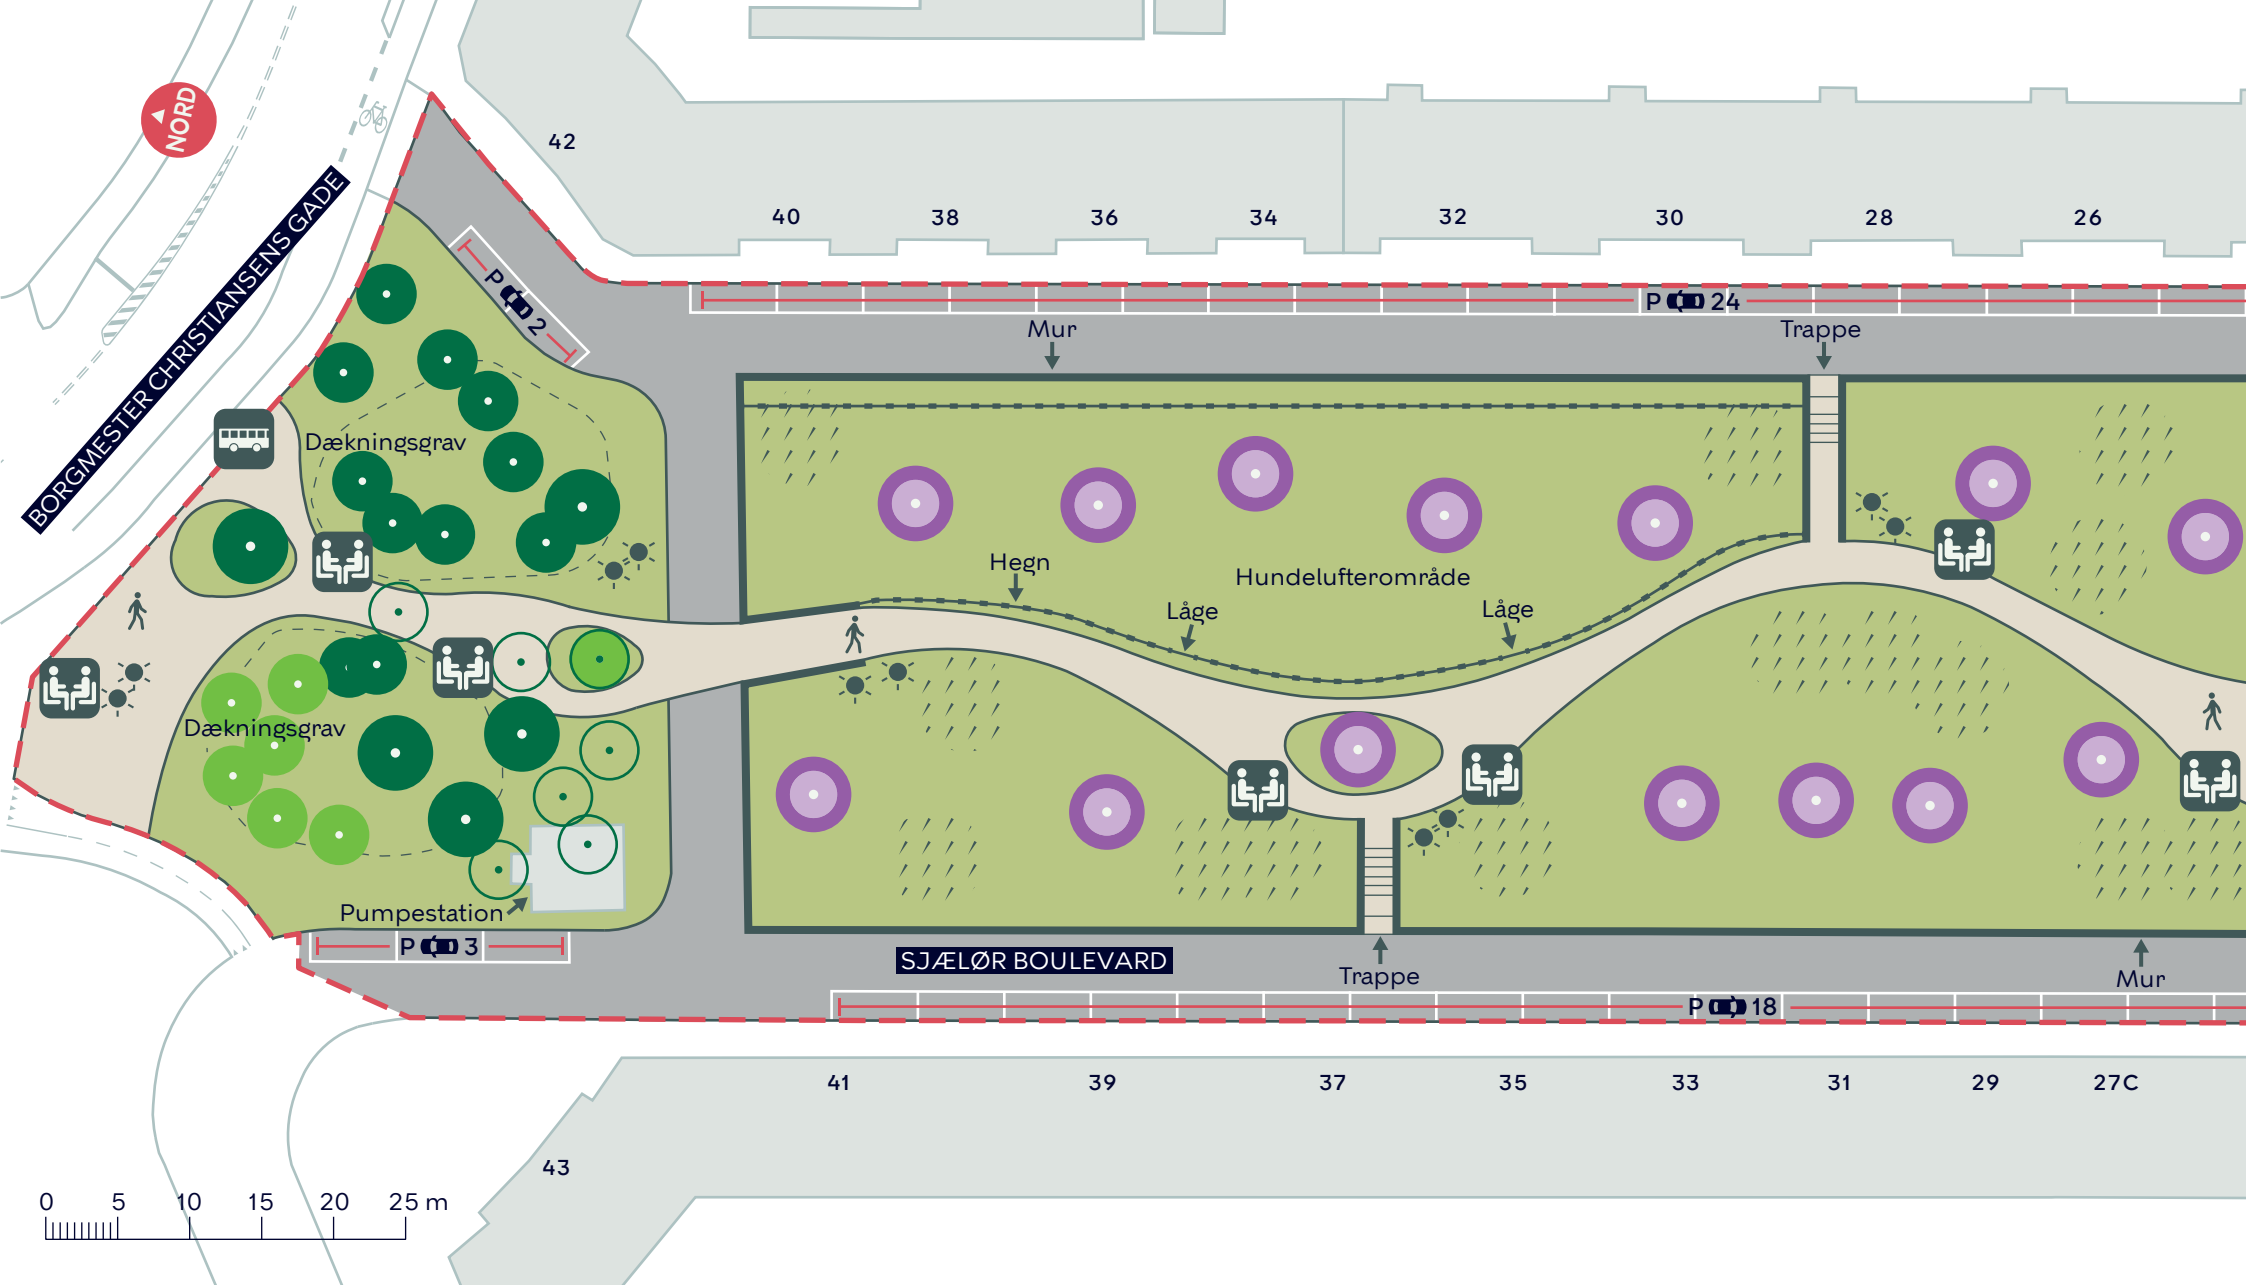

- - - Anlægsområde
- Belysning
- Ophold
- Eksisterende træ (16 stk.)
- Træ i ikonisk trægruppe (14 stk.)
- Nyt træ (7 stk.)
- Træ der fældes (7 stk.)

KARENS MINDE AKSEN
 Vesterbro/Kongens Enghave
 Projektforslag
 Bilag 4A



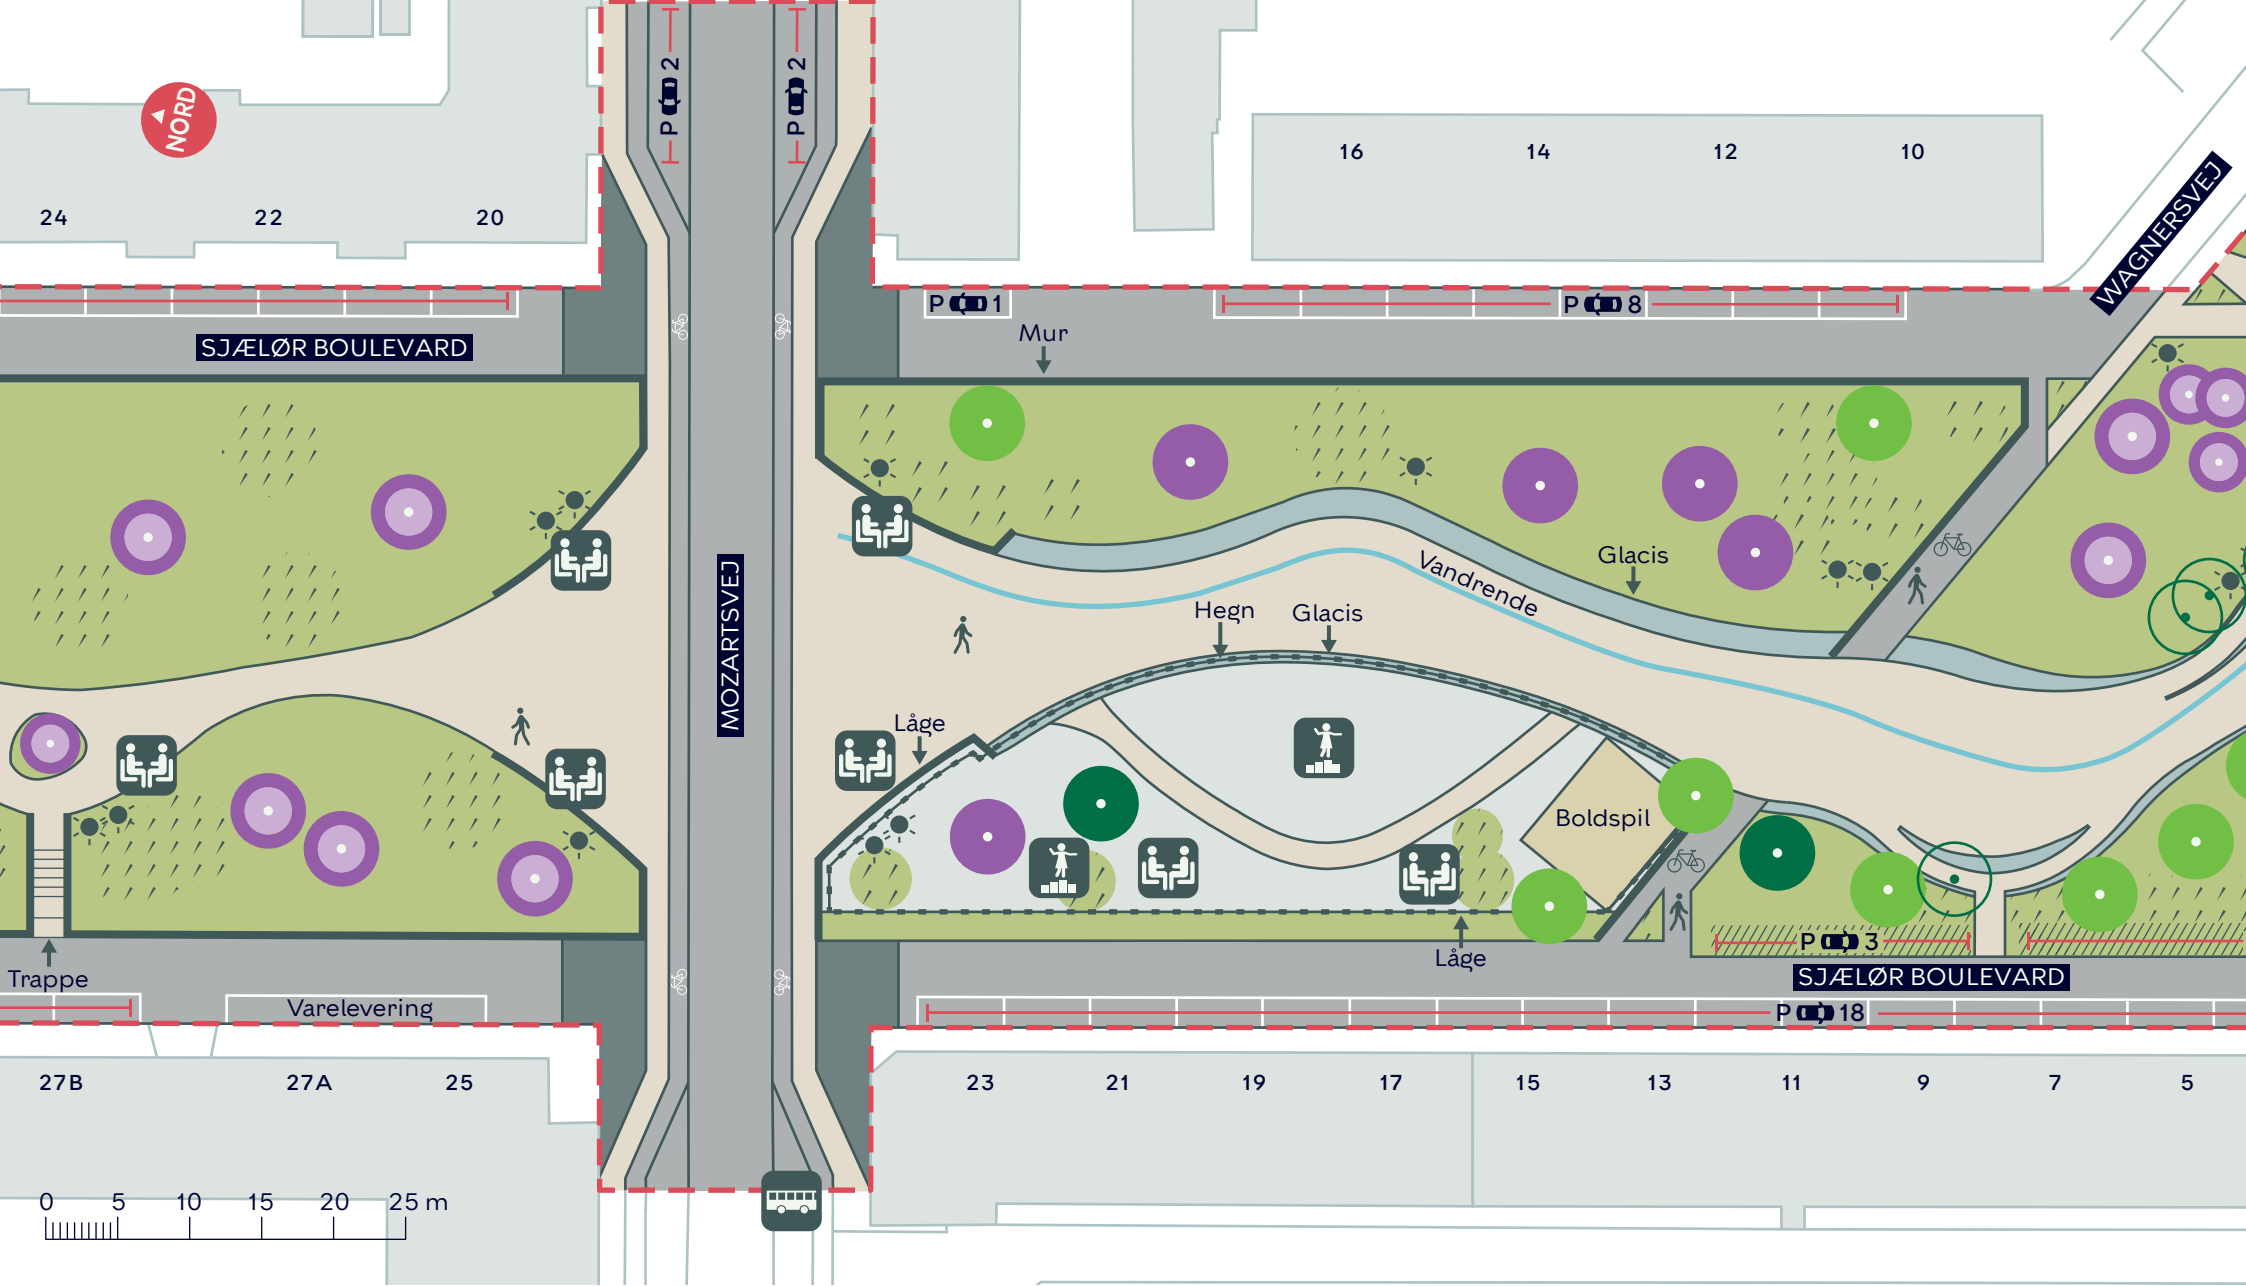

- Anlægsområde
- Belysning
- Ophold
- Leg
- Eksisterende træ (2 stk.)
- Ikonisk træ (5 stk.)
- Træ i ikonisk trægruppe (11 stk.)
- Nyt træ (7 stk.)
- Træ der fældes (3 stk.)

KARENS MINDE AKSEN
 Vesterbro/Kongens Enghave
 Projektforslag
 Bilag 4B





- - - Anlægsområde
- Belysning
- Ophold
- Eksisterende træ (2 stk.)
- Træ i ikonisk trægruppe (4 stk.)
- Nyt træ (7 stk.)
- Træ der fældes (1 stk.)

KARENS MINDE AKSEN
 Vesterbro/Kongens Enghave
 Projektforslag
 Bilag 4C









- Anlægsområde
- Belysning
- Vendeplads
- Ophold
- Eksisterende træ (34 stk.)
- Træ i ikonisk trægruppe (11 stk.)
- Nyt træ (10 stk.)
- Træ der fældes (9 stk.)
- Træ i ikoniske trægruppe der fældes (2 stk.)




KARENS MINDE AKSEN
 Vesterbro/Kongens Enghave
 Projektforslag
 Bilag 4D

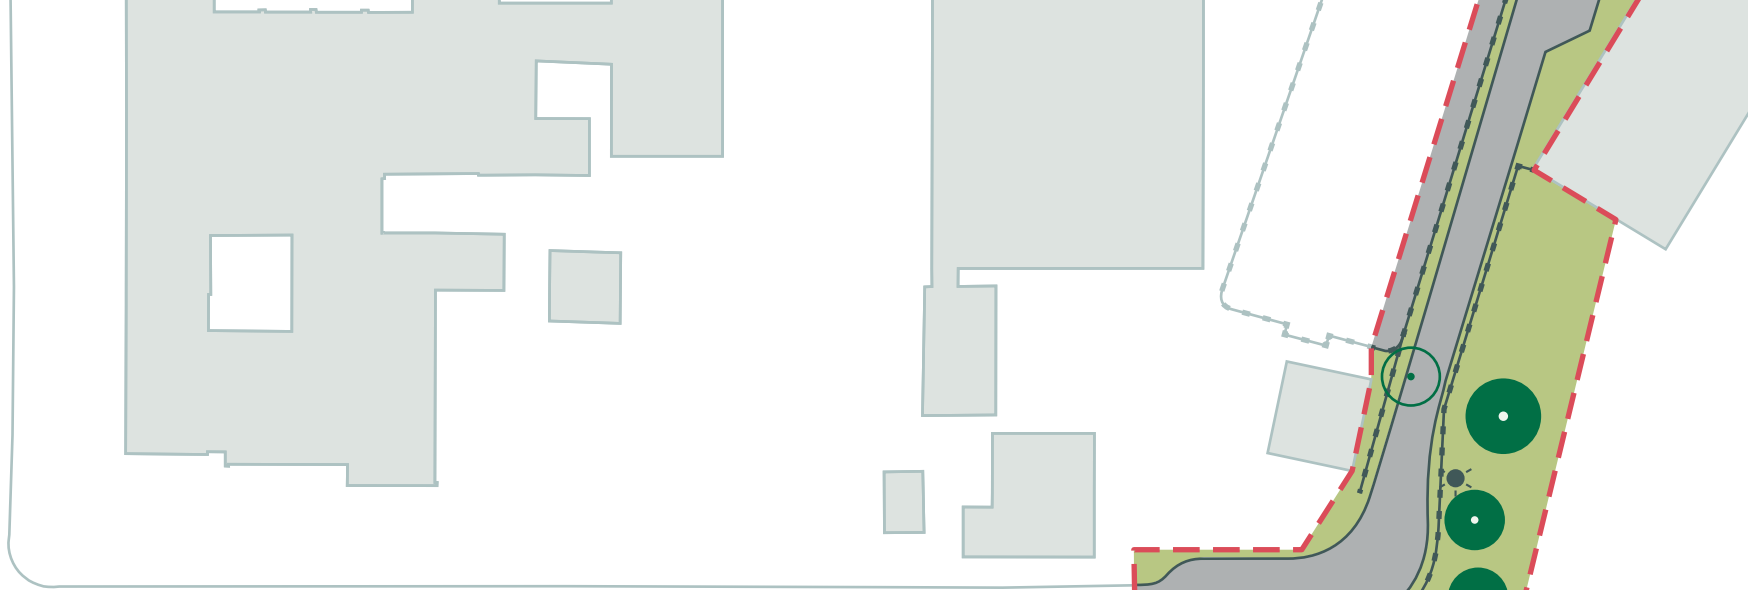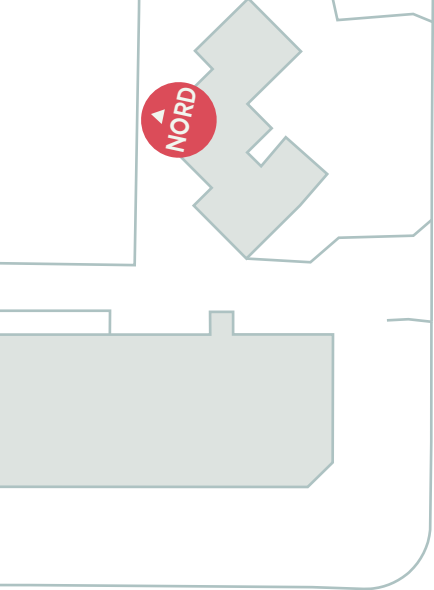

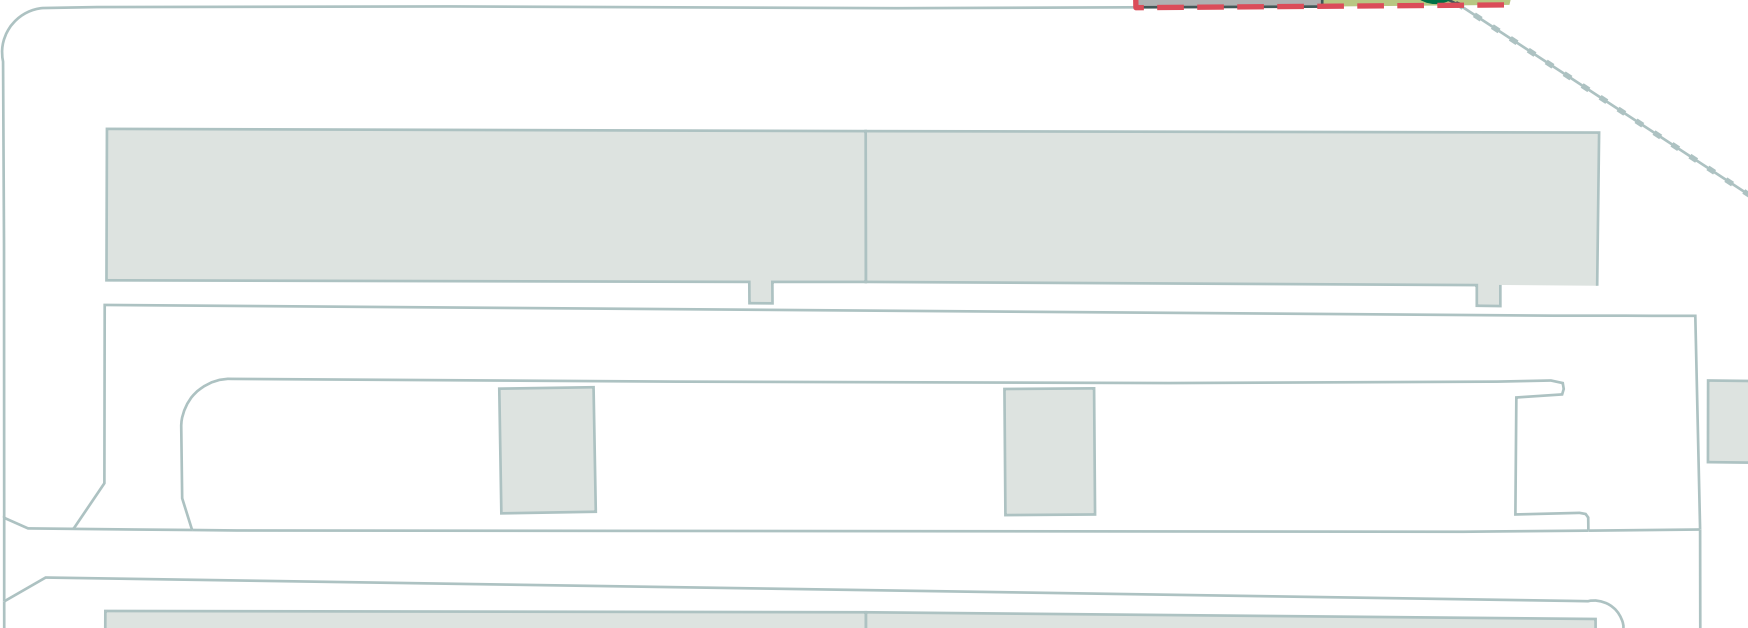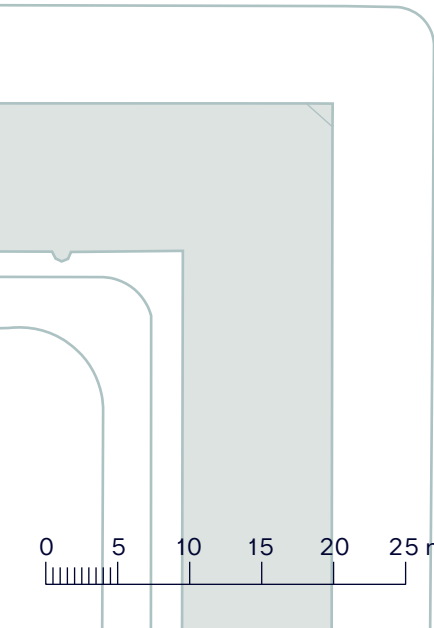


RUBENSTEINSVEJ



-  Anlægsområde
-  Eksisterende træ (4 stk.)
-  Træ der fældes (1 stk.)

KARENS MINDE AKSEN
Vesterbro/Kongens Enghave
Projektforslag
Bilag 4E



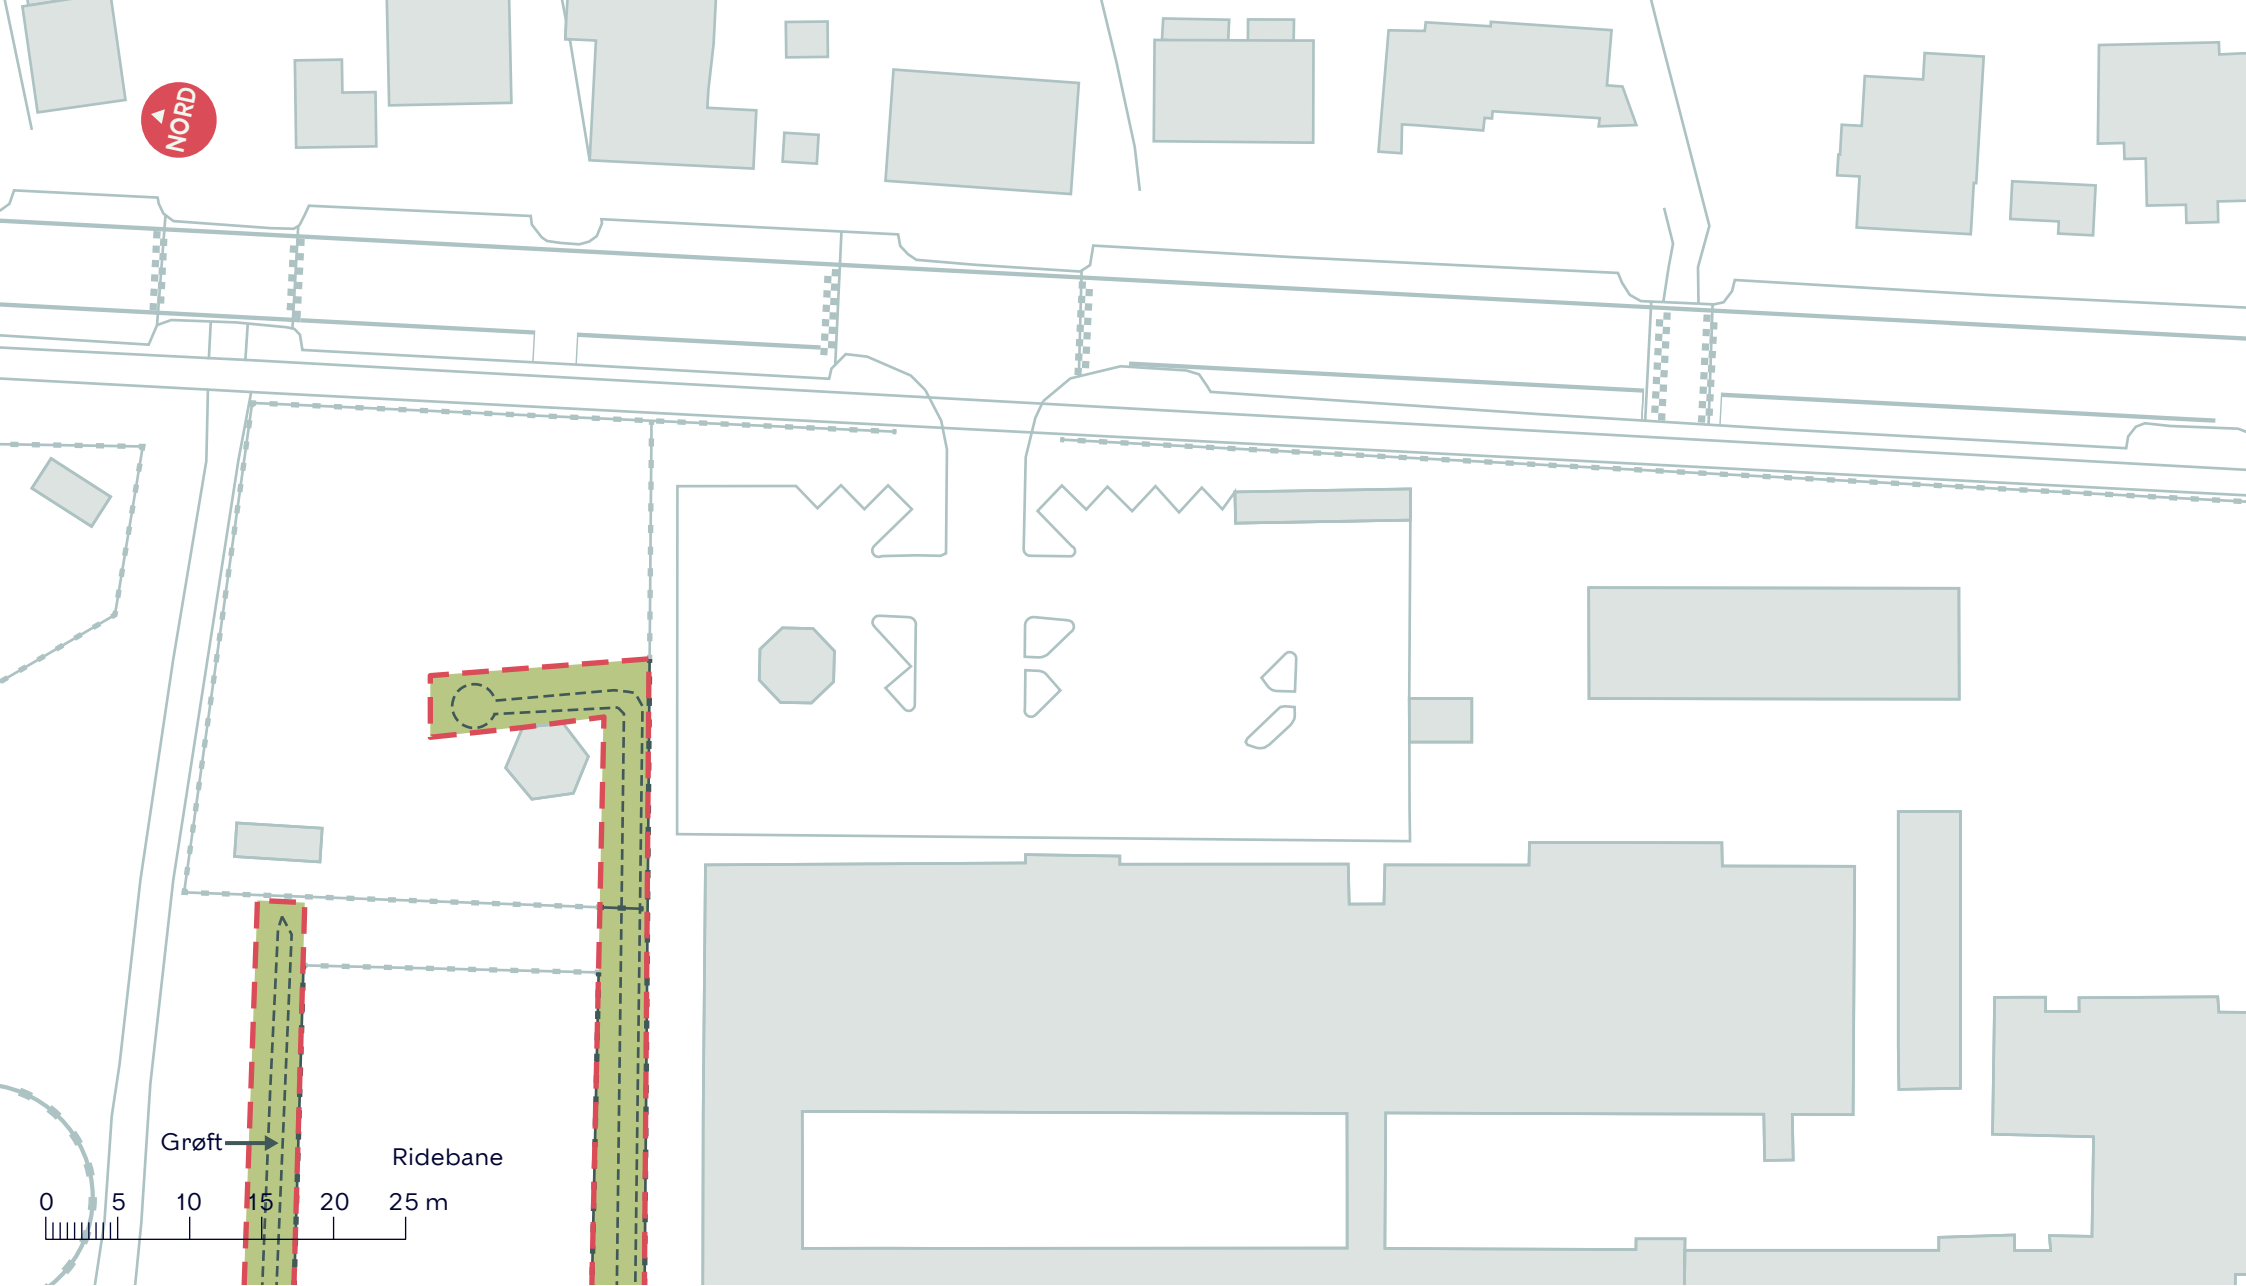

--- Anlægsområde

KARENS MINDE AKSEN
Vesterbro/Kongens Enghave
Projektforslag
Bilag 4F





- Anlægsområde
- Ophold
- Eksisterende træ (8 stk.)
- Nyt træ (38 stk.)
- Træ der fældes (5 stk.)

KARENS MINDE AKSEN
 Vesterbro/Kongens Enghave
 Projektforslag
 Bilag 4G





Lav vold

Sø



- - - Anlægsområde
- Eksisterende træ (5 stk.)
- Nyt træ (1 stk.)
- Træ der fældes (5 stk.)

KARENS MINDE AKSEN
 Vesterbro/Kongens Enghave
 Projektforslag
 Bilag 4H

