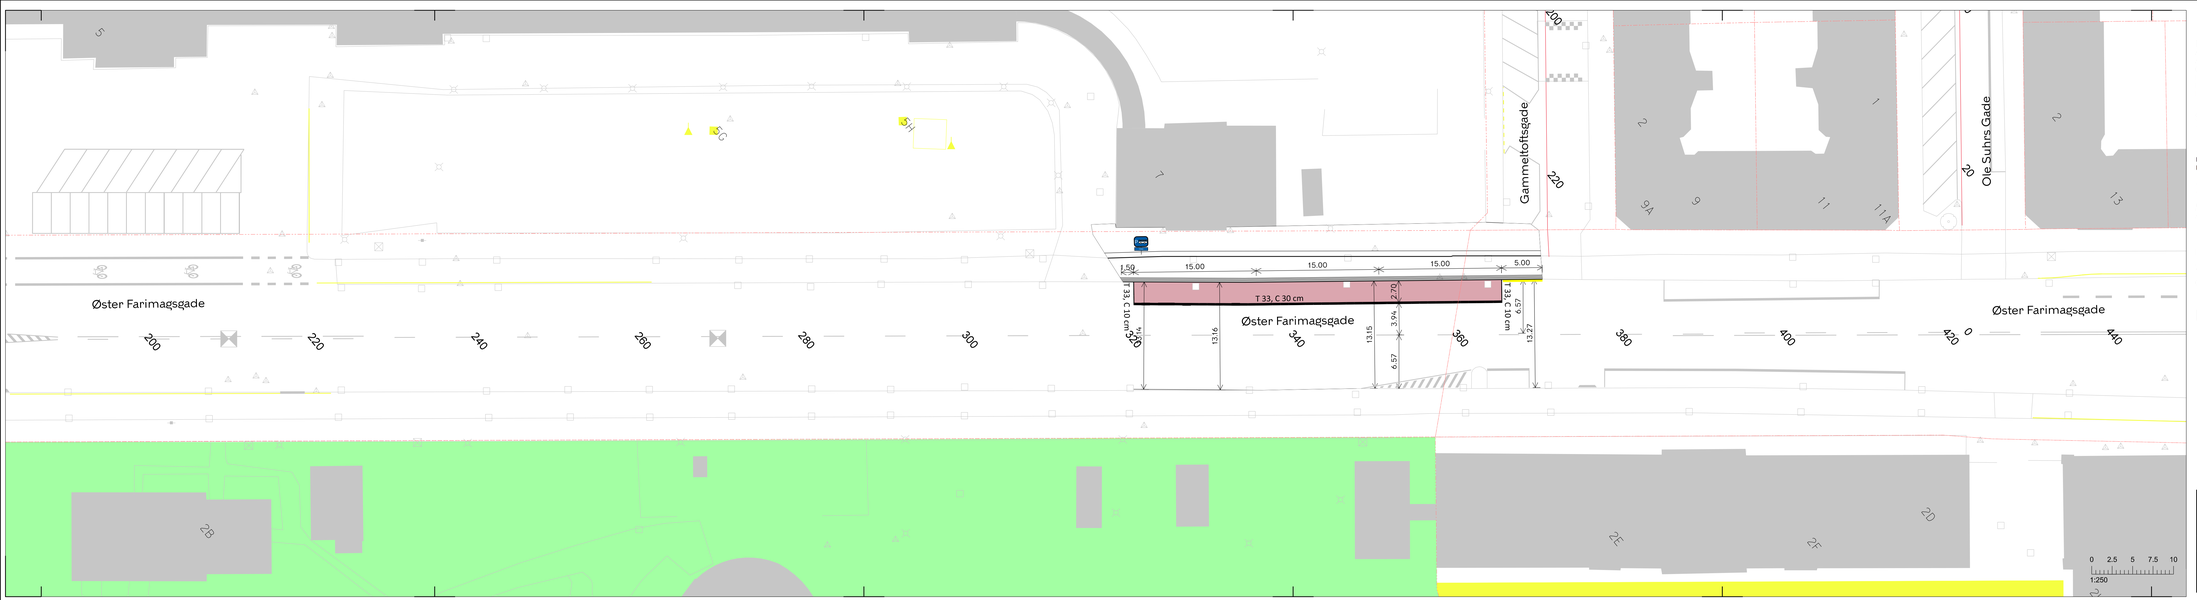

Note:

Alle ubenævnte mål er i meter
Alle ubenævnte radier er 0.5
Chaussésten ved sidste flise
Eks. vandrende ved hver tagrende
Fliser ind til indgange
HUSK: Ramper ved overkørsler samt hjørner

Signaturforklaring

- Entreprisegrænse
- Eks. forhold
- Eks. Matrikelskel
- Eks. Vejmidte
- Eks. Grønne områder
- Eks. Vådområder
- Projekteret kantsten
- Dykket kantsten
- Kørebaneasfalt
- Bump
- Cykelstiasfalt
- Fortovsasfalt
- Chaussésten
- Fortovsfliser
- Kørebanefliser
- Brosten, sat i beton
- Brosten, sat i grus
- SFB - asfalt
- Begrønning
- Bordursten
- Grus
- Muld
- Ramper
- Retningsflise
- Taktilflise

Mængder:

Antal m² SFB - asfalt:	I alt: 120 m²

Der kan holde 2, 15M busser på strækningen

7 p-pladser vil blive nedlagt (mulighed for at finde pladser i området)

Gammeltoftsgade er ensrettet (også for cykelister) så vi kan ryke stop linjen tilbage med 5 meter

P-area: E 33, 1
UE 33, 2 Undertavle: 3 timer

Københavns Kommune Øster Farimagsgade Bus-pladser				1 : 250
Proj. B690	Tegnet B690	Kontrol. AF70	Godk. AF70	Dato 15.12.2025
Københavns Kommune Teknik- og Miljøforvaltning Mobilitet, Klimapasning og Bæredygtighed			Tegningsformat 29.7 x 126.0 cm	