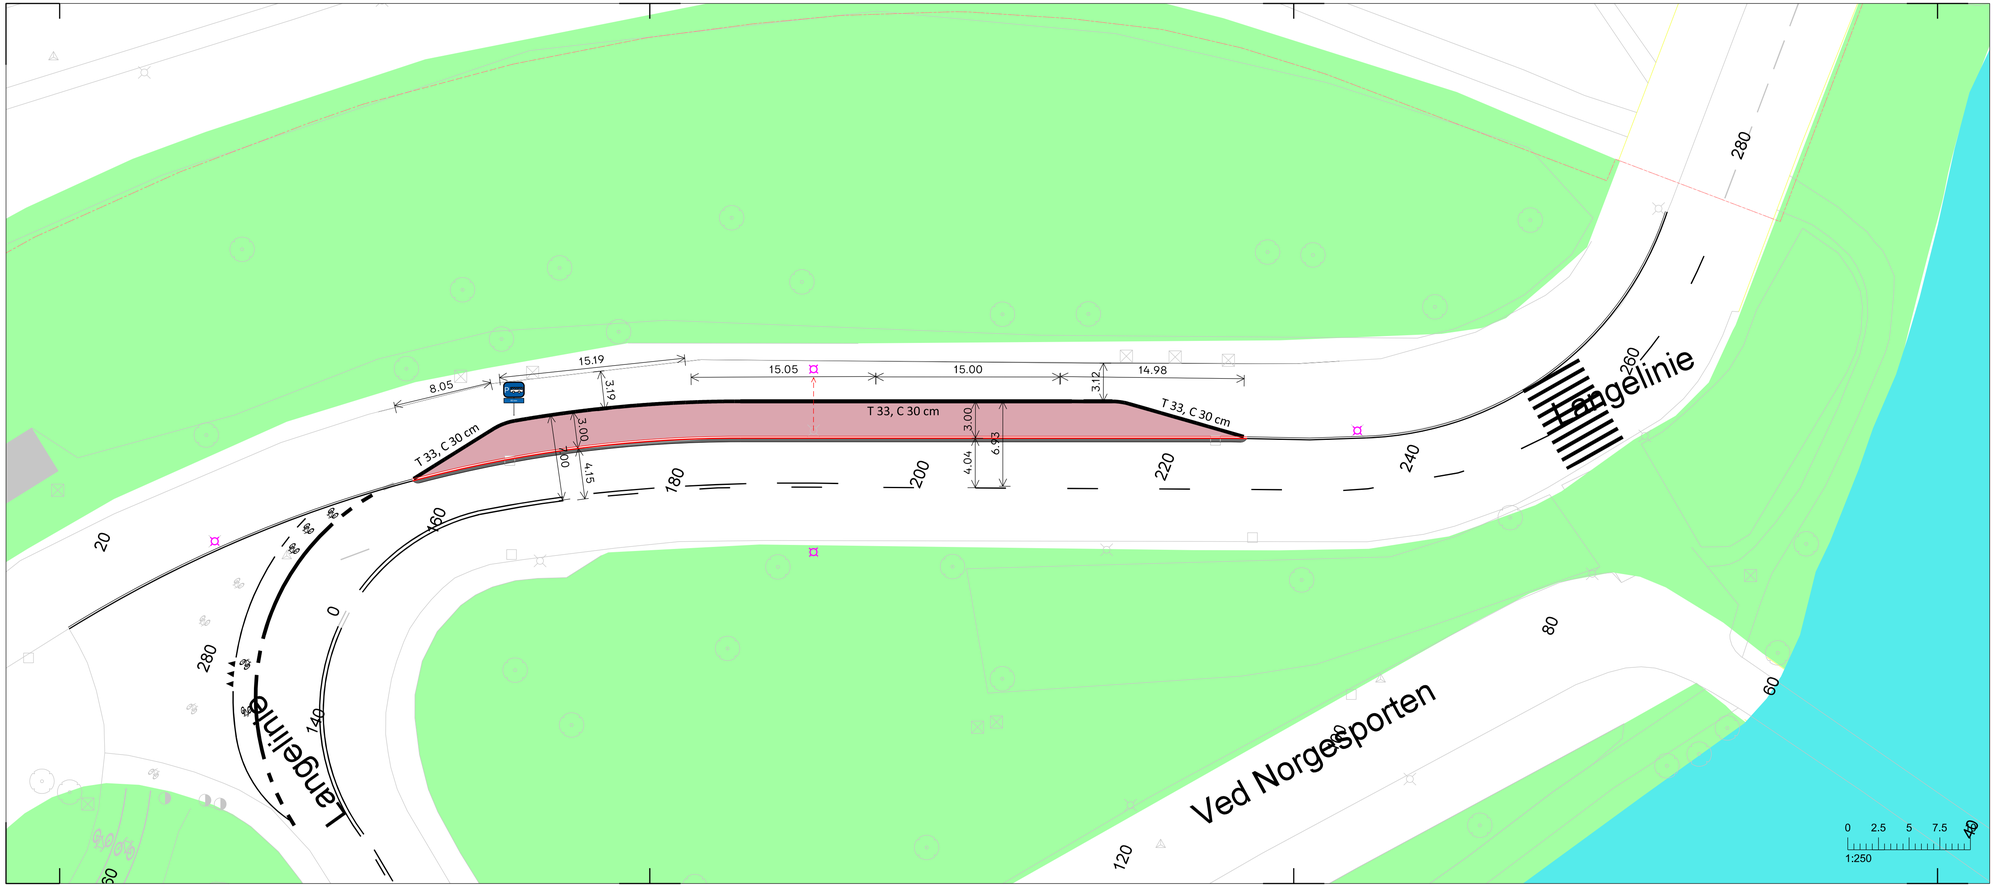

Note:

Alle ubenævnte mål er i meter
Alle ubenævnte radier er 0.5
Chaussésten ved sidste flise
Eks. vandrende ved hver tagrende
Fliser ind til indgange
HUSK: Ramper ved overkørsler samt hjørner

Signaturforklaring

Entreprisegrænse	Kørebaneasfalt	SFB - asfalt
Eks. forhold	Cykelstiasfalt	Begrønning
Matrikelskel	Fortovsasfalt	Bordursten
Eks. Vejmidte	Chaussésten	Grus
Eks. Grønne områder	Fortovsfliser	Muld
Eks. Vådområder	Kørebanefliser	Ramper
Projekteret kantsten	Brosten, sat i beton	Retningsflise
Dykket kantsten	Brosten, sat i grus	Taktilflise

Mængder:

	Lige:	Ulige:	I alt:
Antal m² SFB - asfalt:			170 m²

Der kan holde 2, 15M busser på strækningen

Lygtepæl ud for station 190 bør flyttes for at få plads til en ekstra busplads

Hvis der evt. skal etableres en rampe, bør riste flyttes

E 33, 1
UE 33, 2 **Undertavle: 60 min**

Københavns Kommune Langelinie Bus-pladser				1 : 250
Proj. B690	Tegnet B690	Kontrol. AF70	Godk. AF70	Dato 15.12.2025
	Københavns Kommune Teknik- og Miljøforvaltning Mobilitet, Klimapasning og Byvedligehold		Tegningsformat 29.7 x 84.0 cm	