


GLAECIER I HAVNEGADE




Tegningsmateriale

Situationsplan af fremtidige forhold

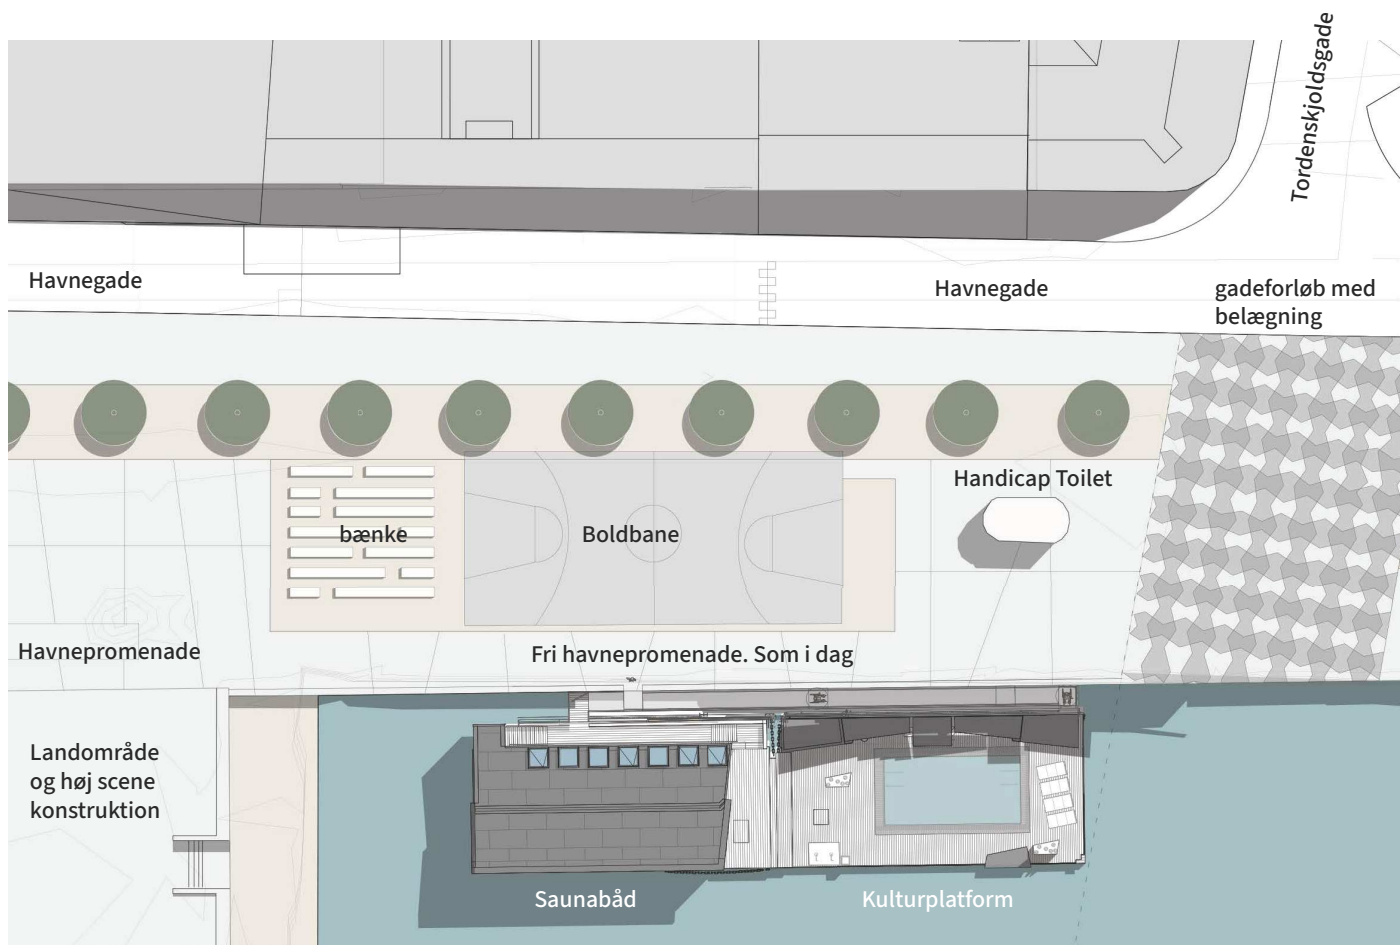


Situationsplan 1:500

Anlægget ligger bag boldbanen i Havnegade

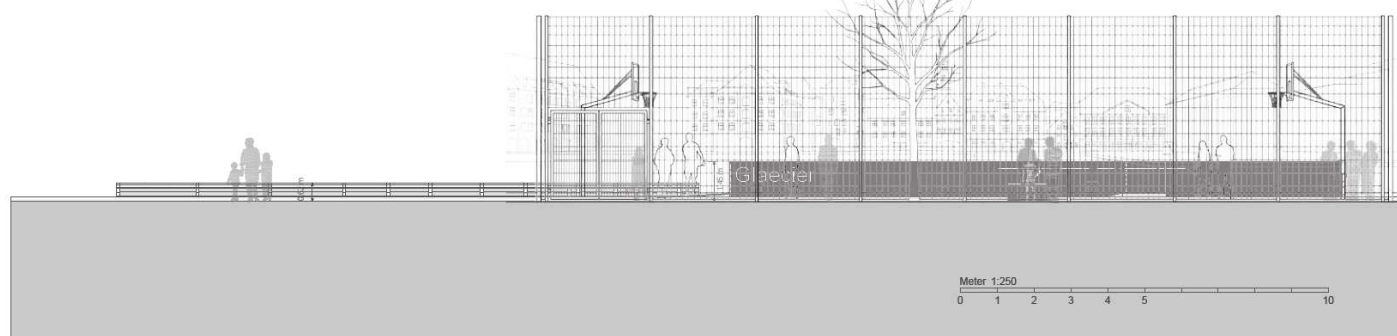



Nord facade 1:250

Facadetegning af fremtidige forhold

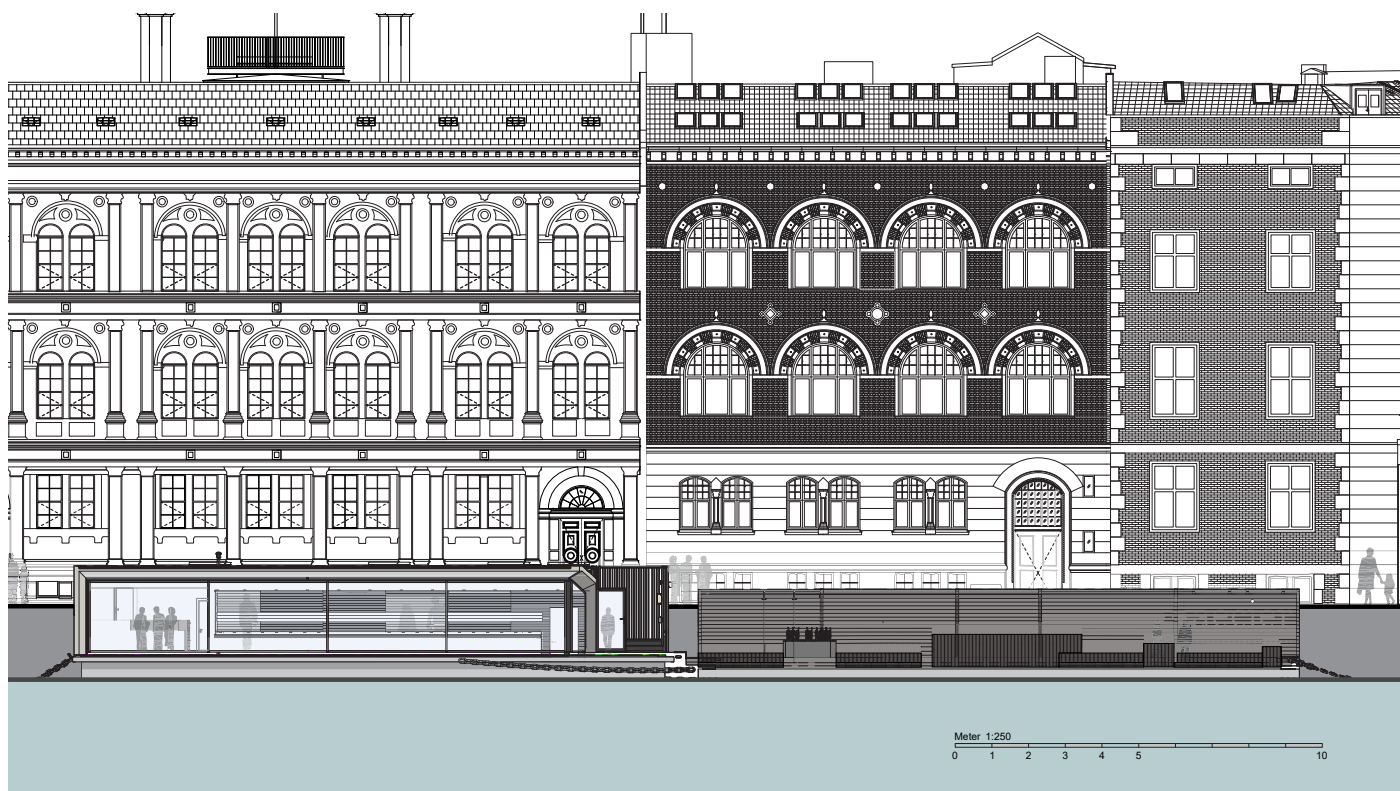


Syd facade 1:250


Snittegning af adgangsforhold ved badeanlægget (landgangsbro / ankomstbro)

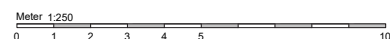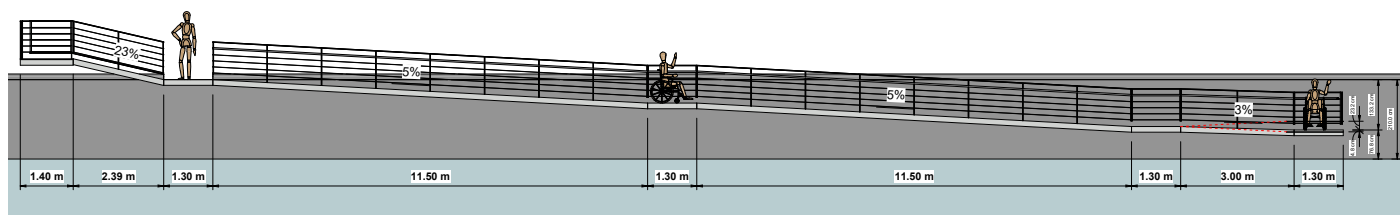


Plantegning af adgangsforhold ved badeanlægget

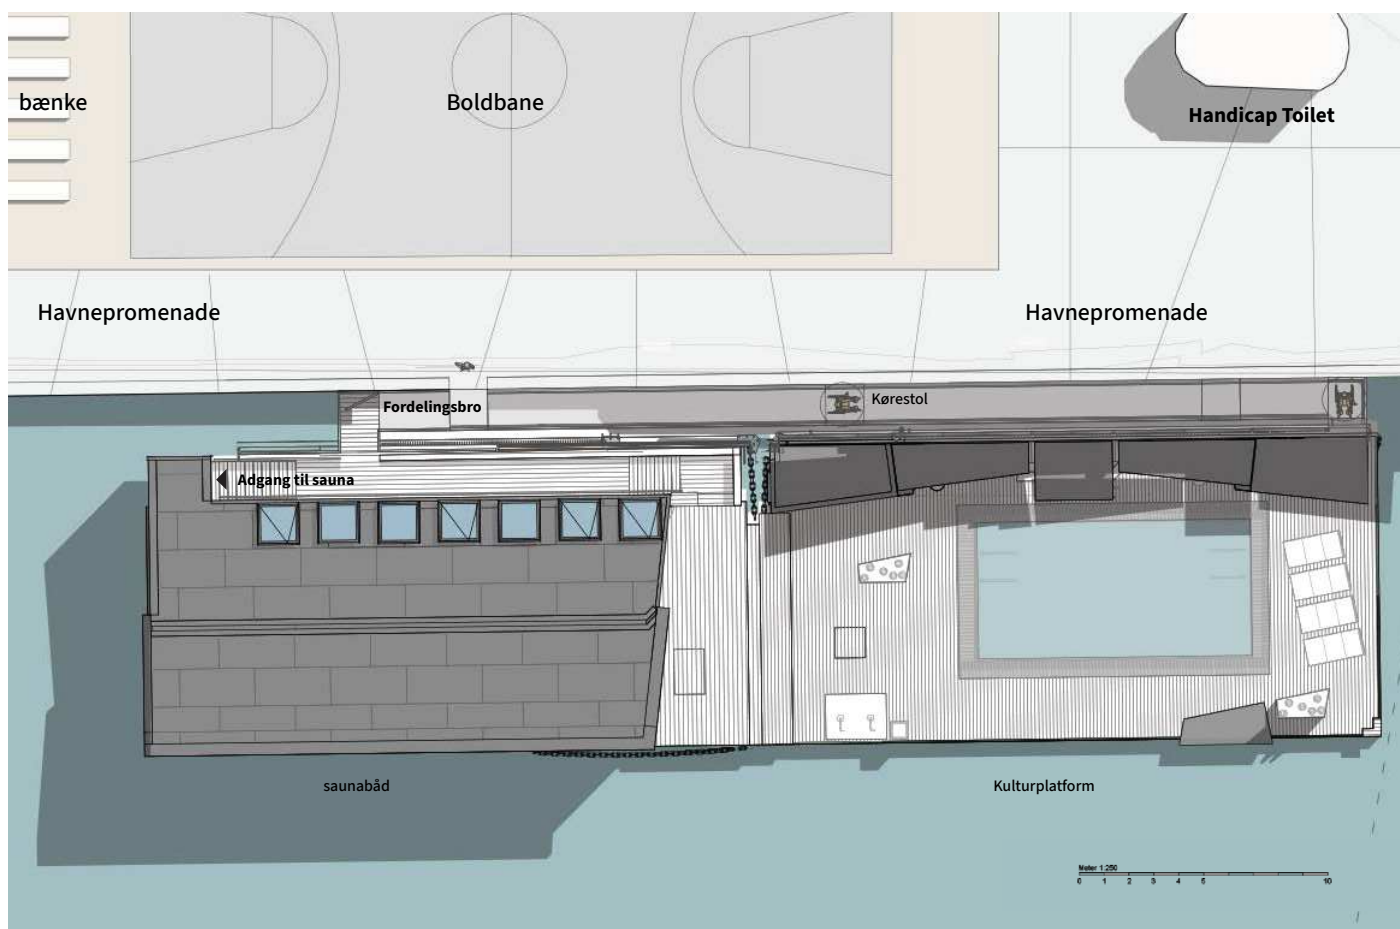

Revideret plantegning

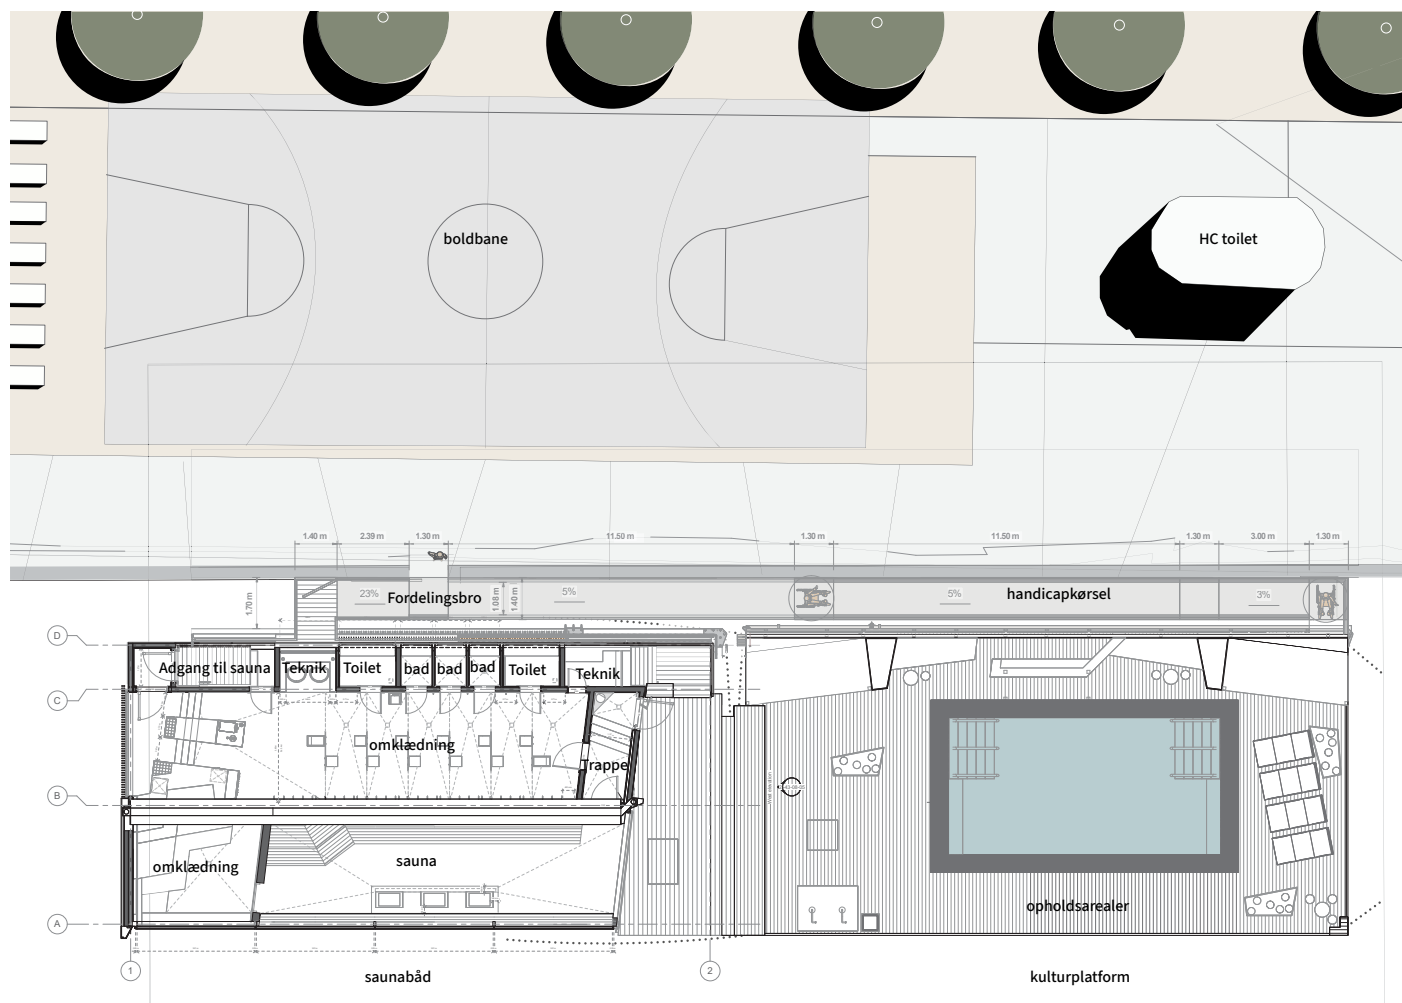

Snittegning af adgangsforhold ved badeanlægget

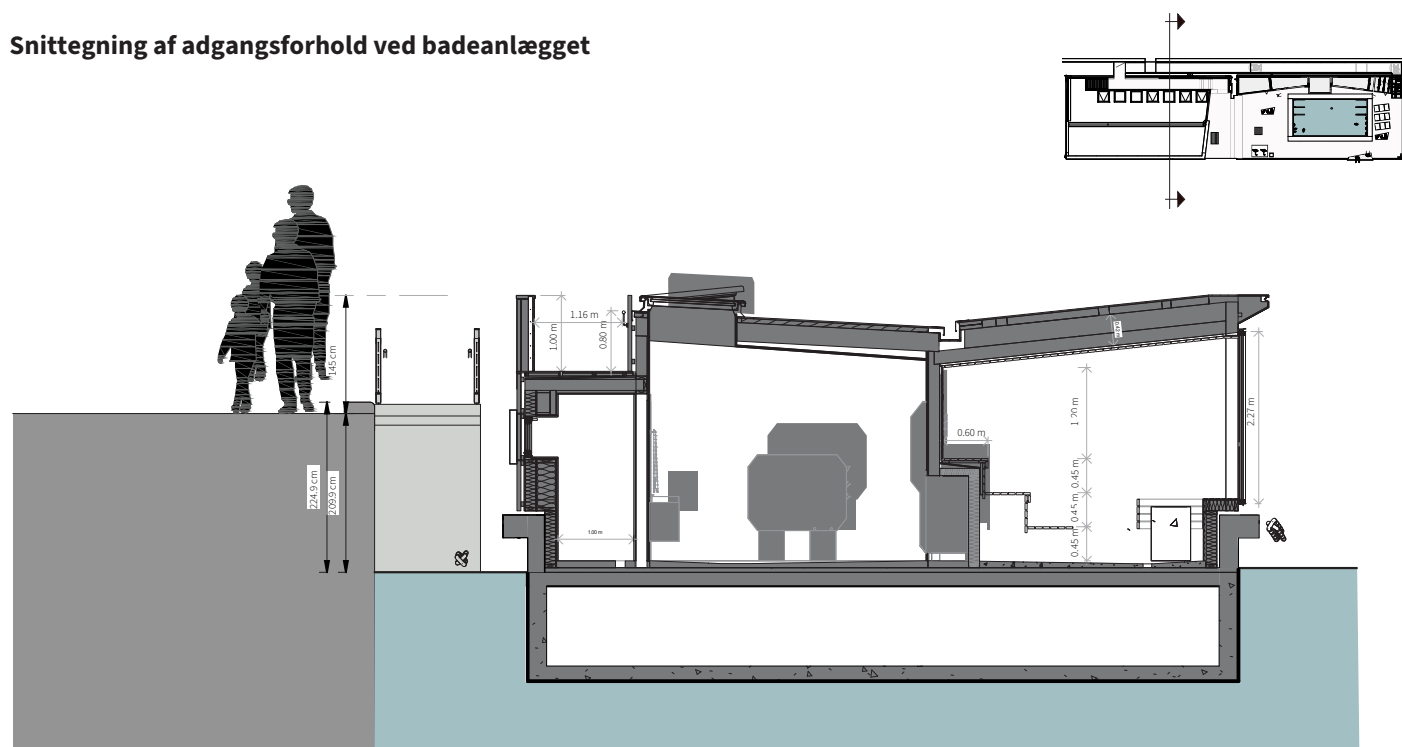

Tværsnit ved sauna