





Fugleperspektiv fra nordvest



Oversigtskort  
Johannesgården

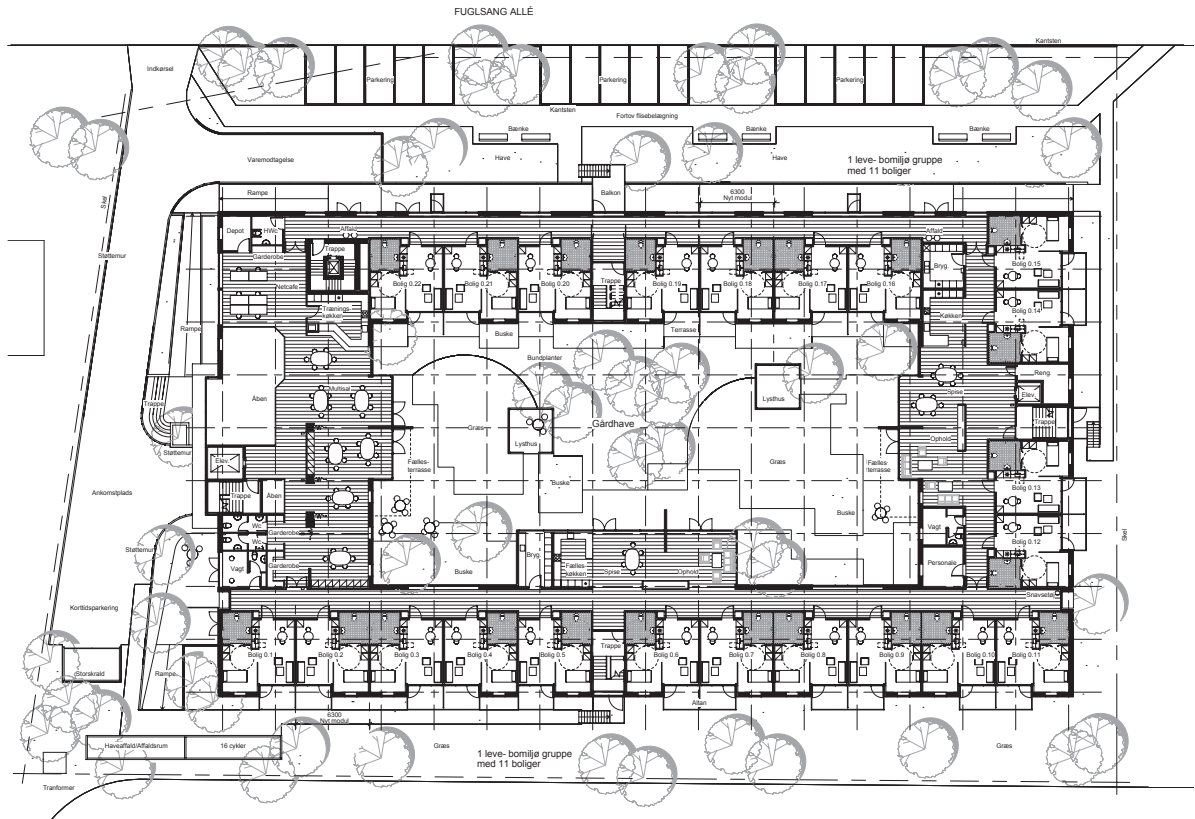


Situationsplan/stueplan

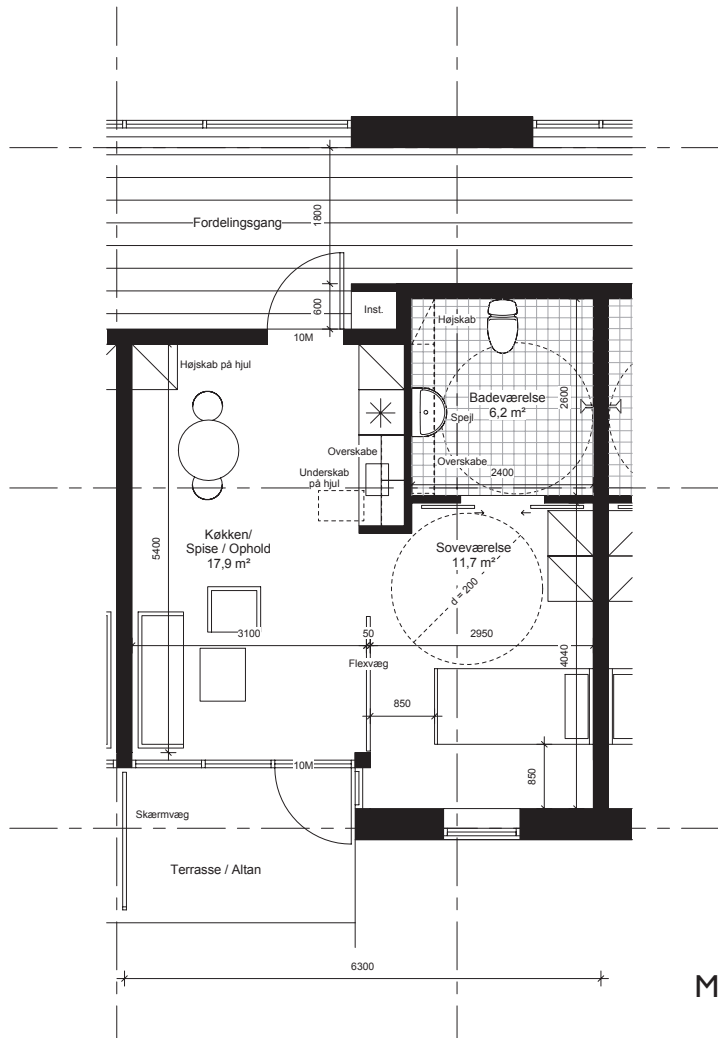

Møbleringsplan af en bolig 1:100  
Johannesgården



Perspektiv fra gårdrummet

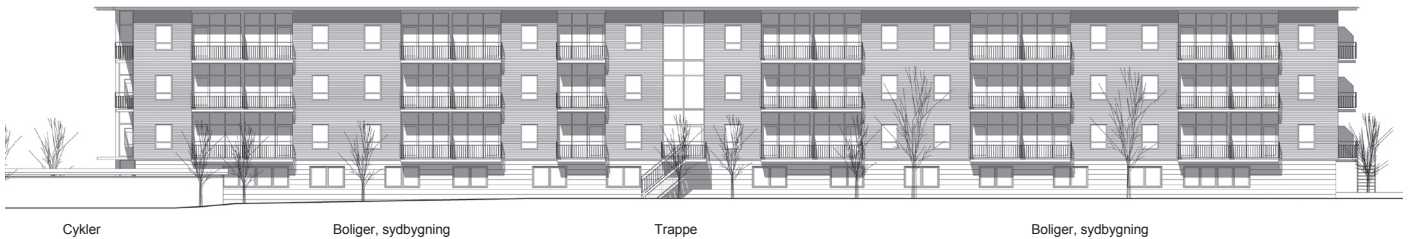

Facade mod syd

