


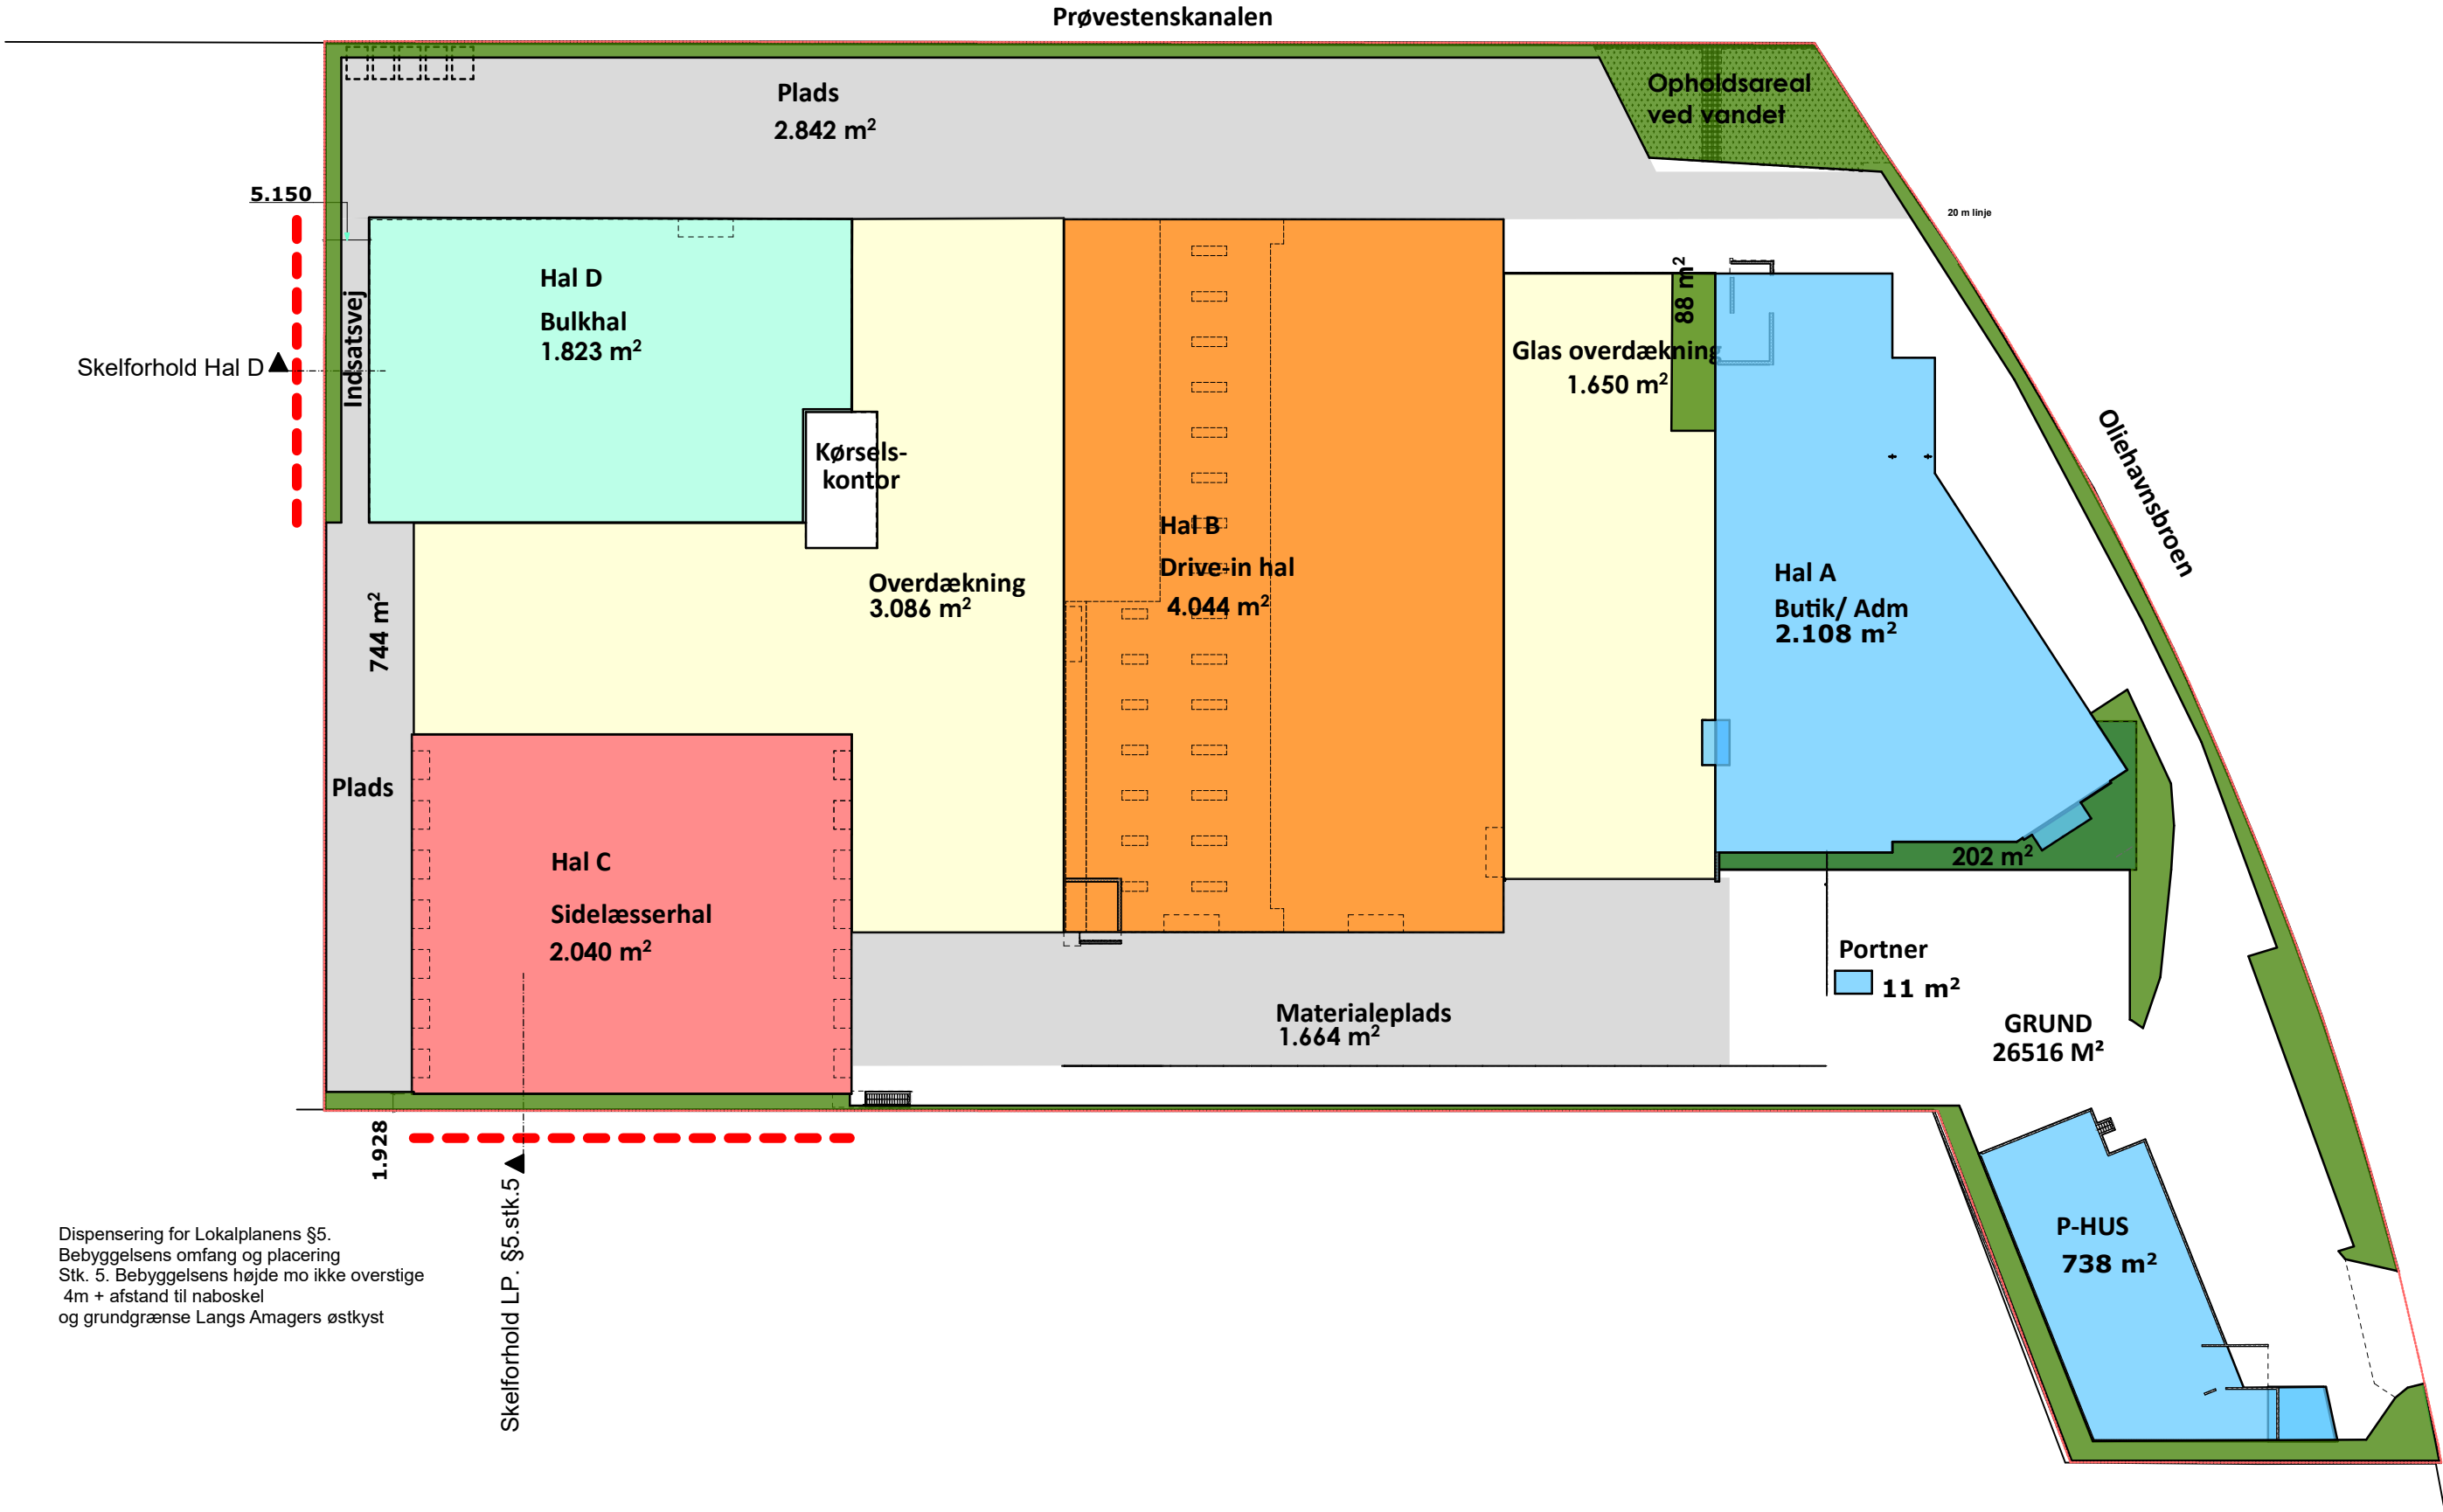

2.

Pladsindretning DISPENSATION

1:750

| Rev nr. | Dato | Rettelse | Af | Godk. |
|---------|------|----------|----|-------|
|---------|------|----------|----|-------|

Tømrerhandel & Logistikcenter KBHV

|          |                                     |  |
|----------|-------------------------------------|--|
| Matr nr  | Del af matr. nr. 473                |  |
| Bygherre | Bygma A/S                           |  |
| Adresse  | Prags Boulevard 73a, København 2300 |  |

|         |           |
|---------|-----------|
| Tegning | Tegn. nr. |
|---------|-----------|

|                                                                           |                              |          |                 |
|---------------------------------------------------------------------------|------------------------------|----------|-----------------|
| Mål 1:750                                                                 | 2.                           |          |                 |
| Dato 10-01-2020                                                           | Pladsindretning DISPENSATION | Revision | REV C.          |
| Projekt nr.-17.007                                                        | SAMLET PROJEKT               | Sign LRH | Dato 15-01-2020 |
| ZDA ApS   Storetorv 5a, 1tv   6200 Aabenraa   0045-4193-2900   LRH@zda.dk |                              |          |                 |