




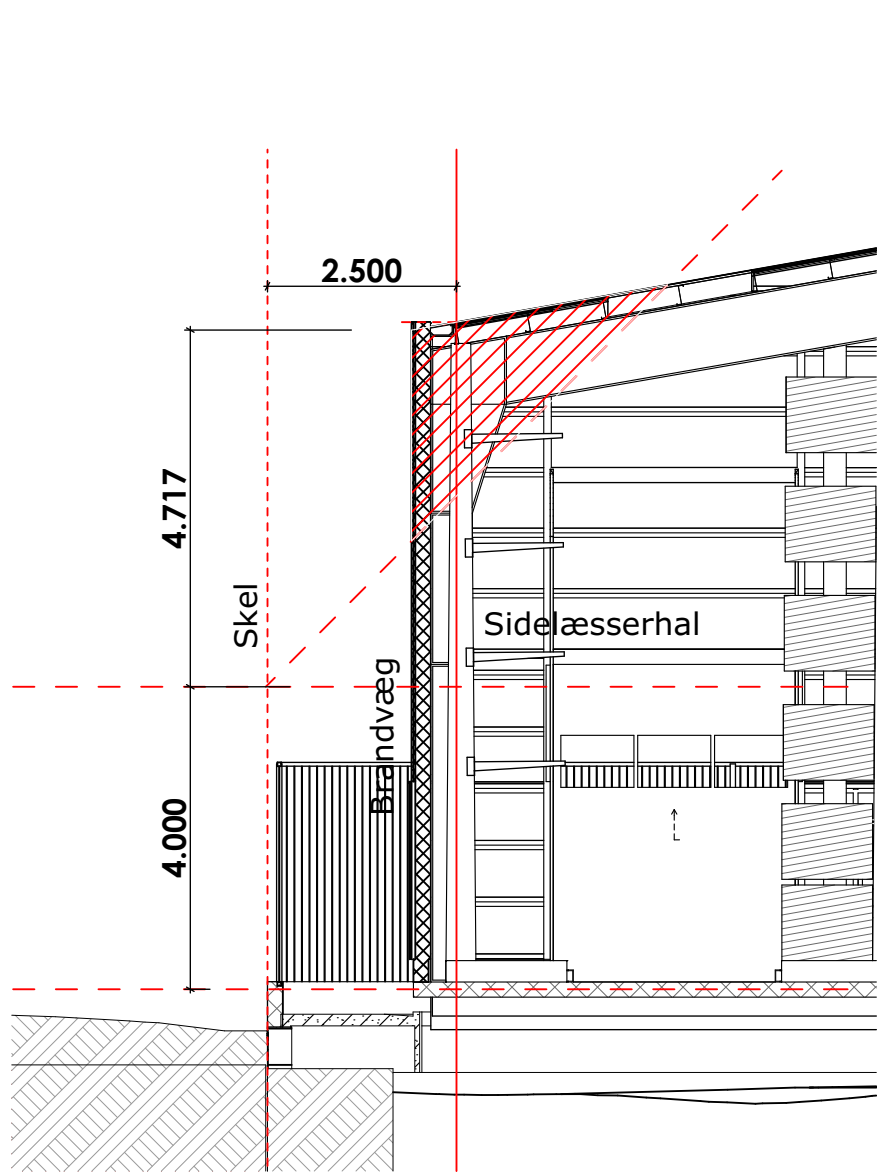

1.(99)3,19 Skelforhold Hal C 1:100

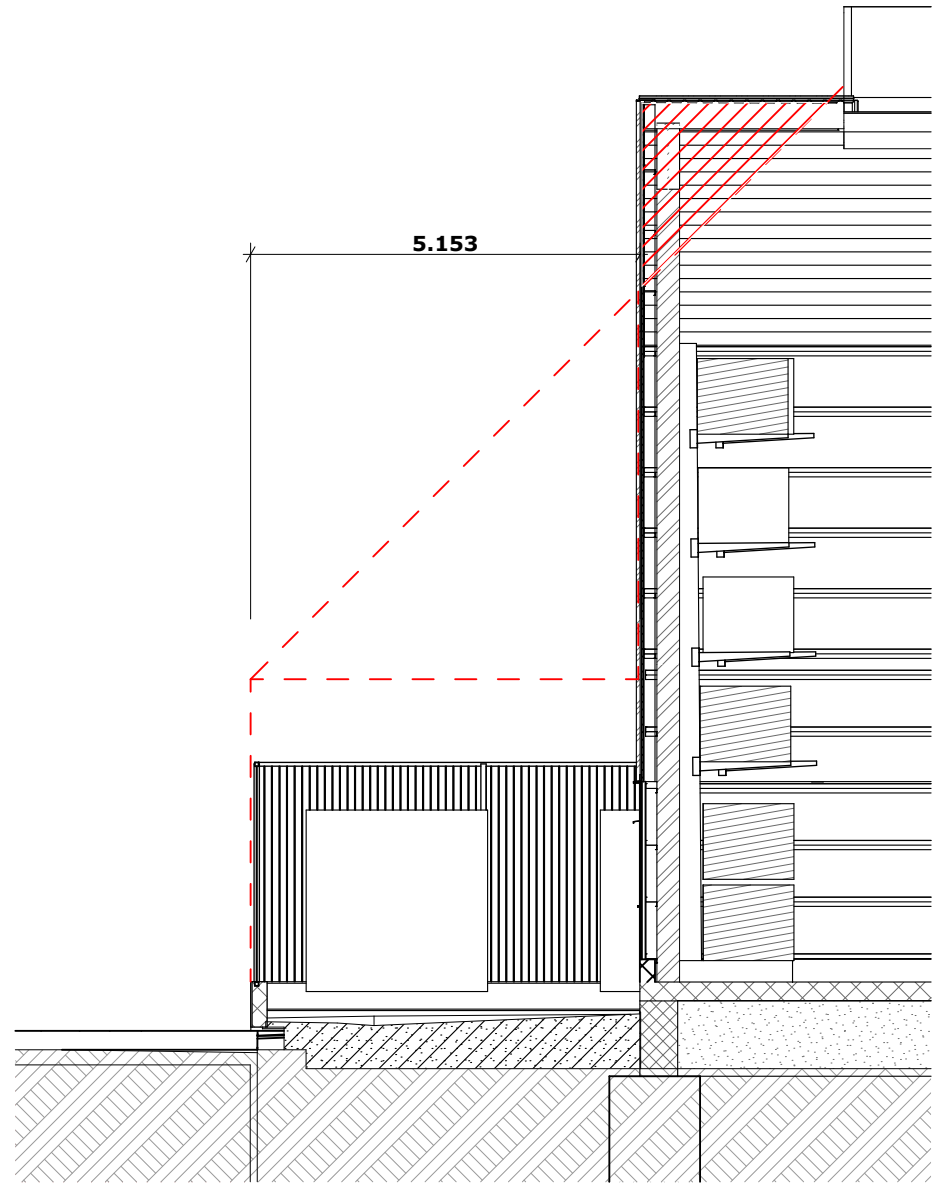

Skelforhold Hal D 1:100

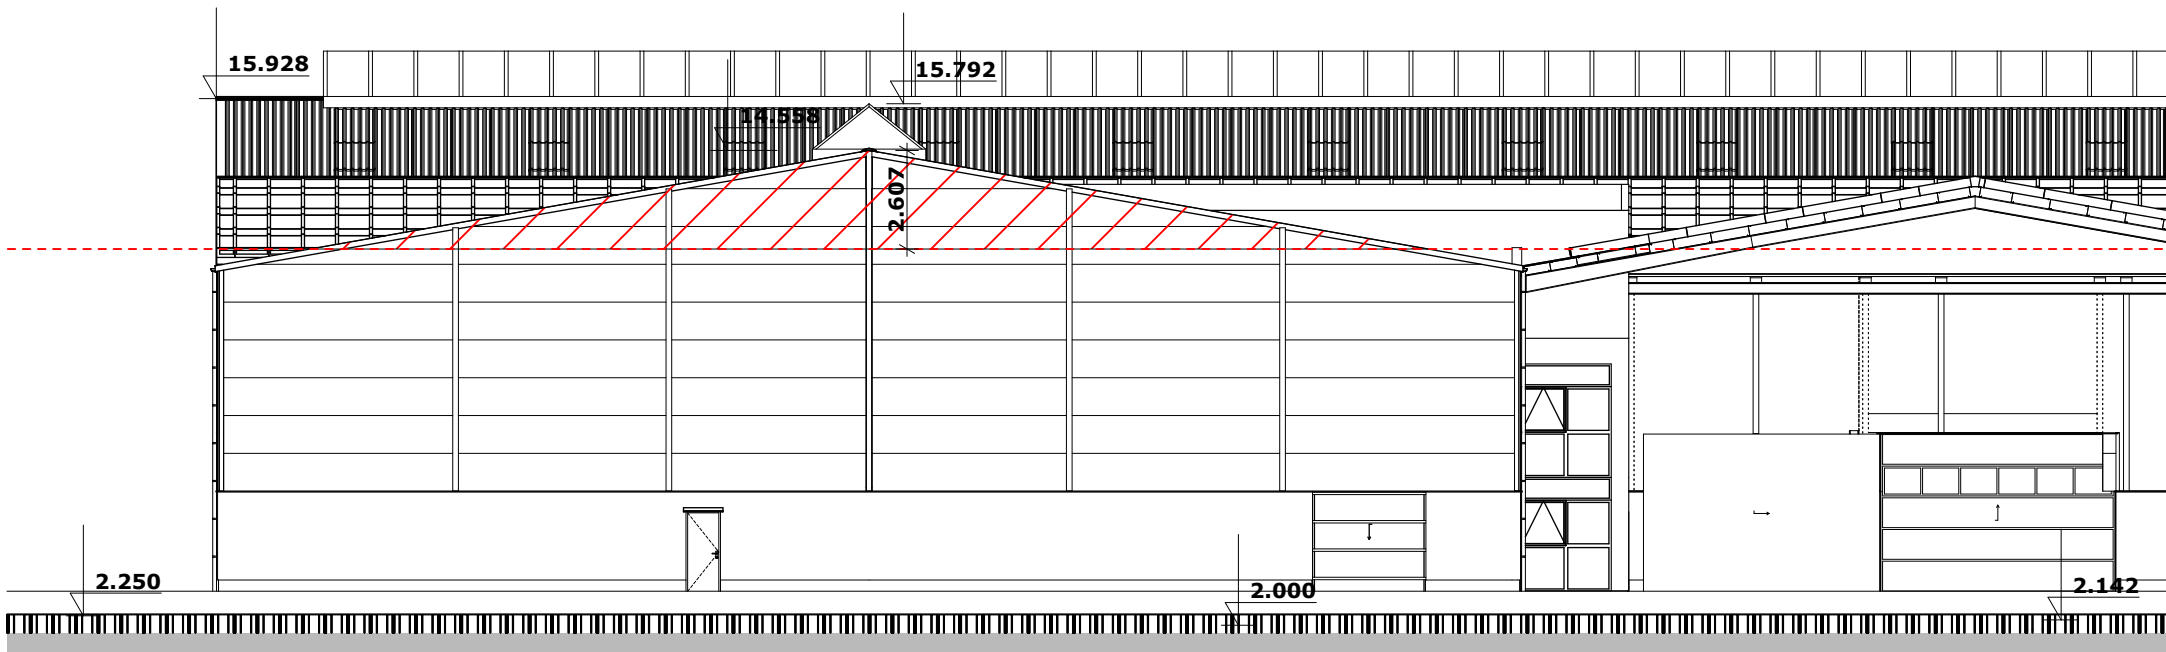

Nordvest Facade Hal D 1:200

Rev nr.	Dato	Rettelse	Af	Godk.

Tømmerhandel & Logistikcenter KBHV

Matr nr	Del af matr. nr. 473	
Bygherre	Bygma A/S	
Adresse	Prags Boulevard 73a, København 2300	
Tegning	Tegn. nr.	
Mål 1:100,	Skelforhold Hal C, Nordvest	1.(99)3,19
1:200	Facade Hal D, Skelforhold Hal D	Revision REV C
Dato 09-12-2019	Projekt nr.-17.007 SAMLET PROJEKT	Sign LRH Dato 09-12-2019
ZDA.APS Storetorv 5a, 1tv 6200 Aabenraa 0045-4193-2900 LRH@zda.dk		