



RUMPROGRAM

BASIS - DISPONERING

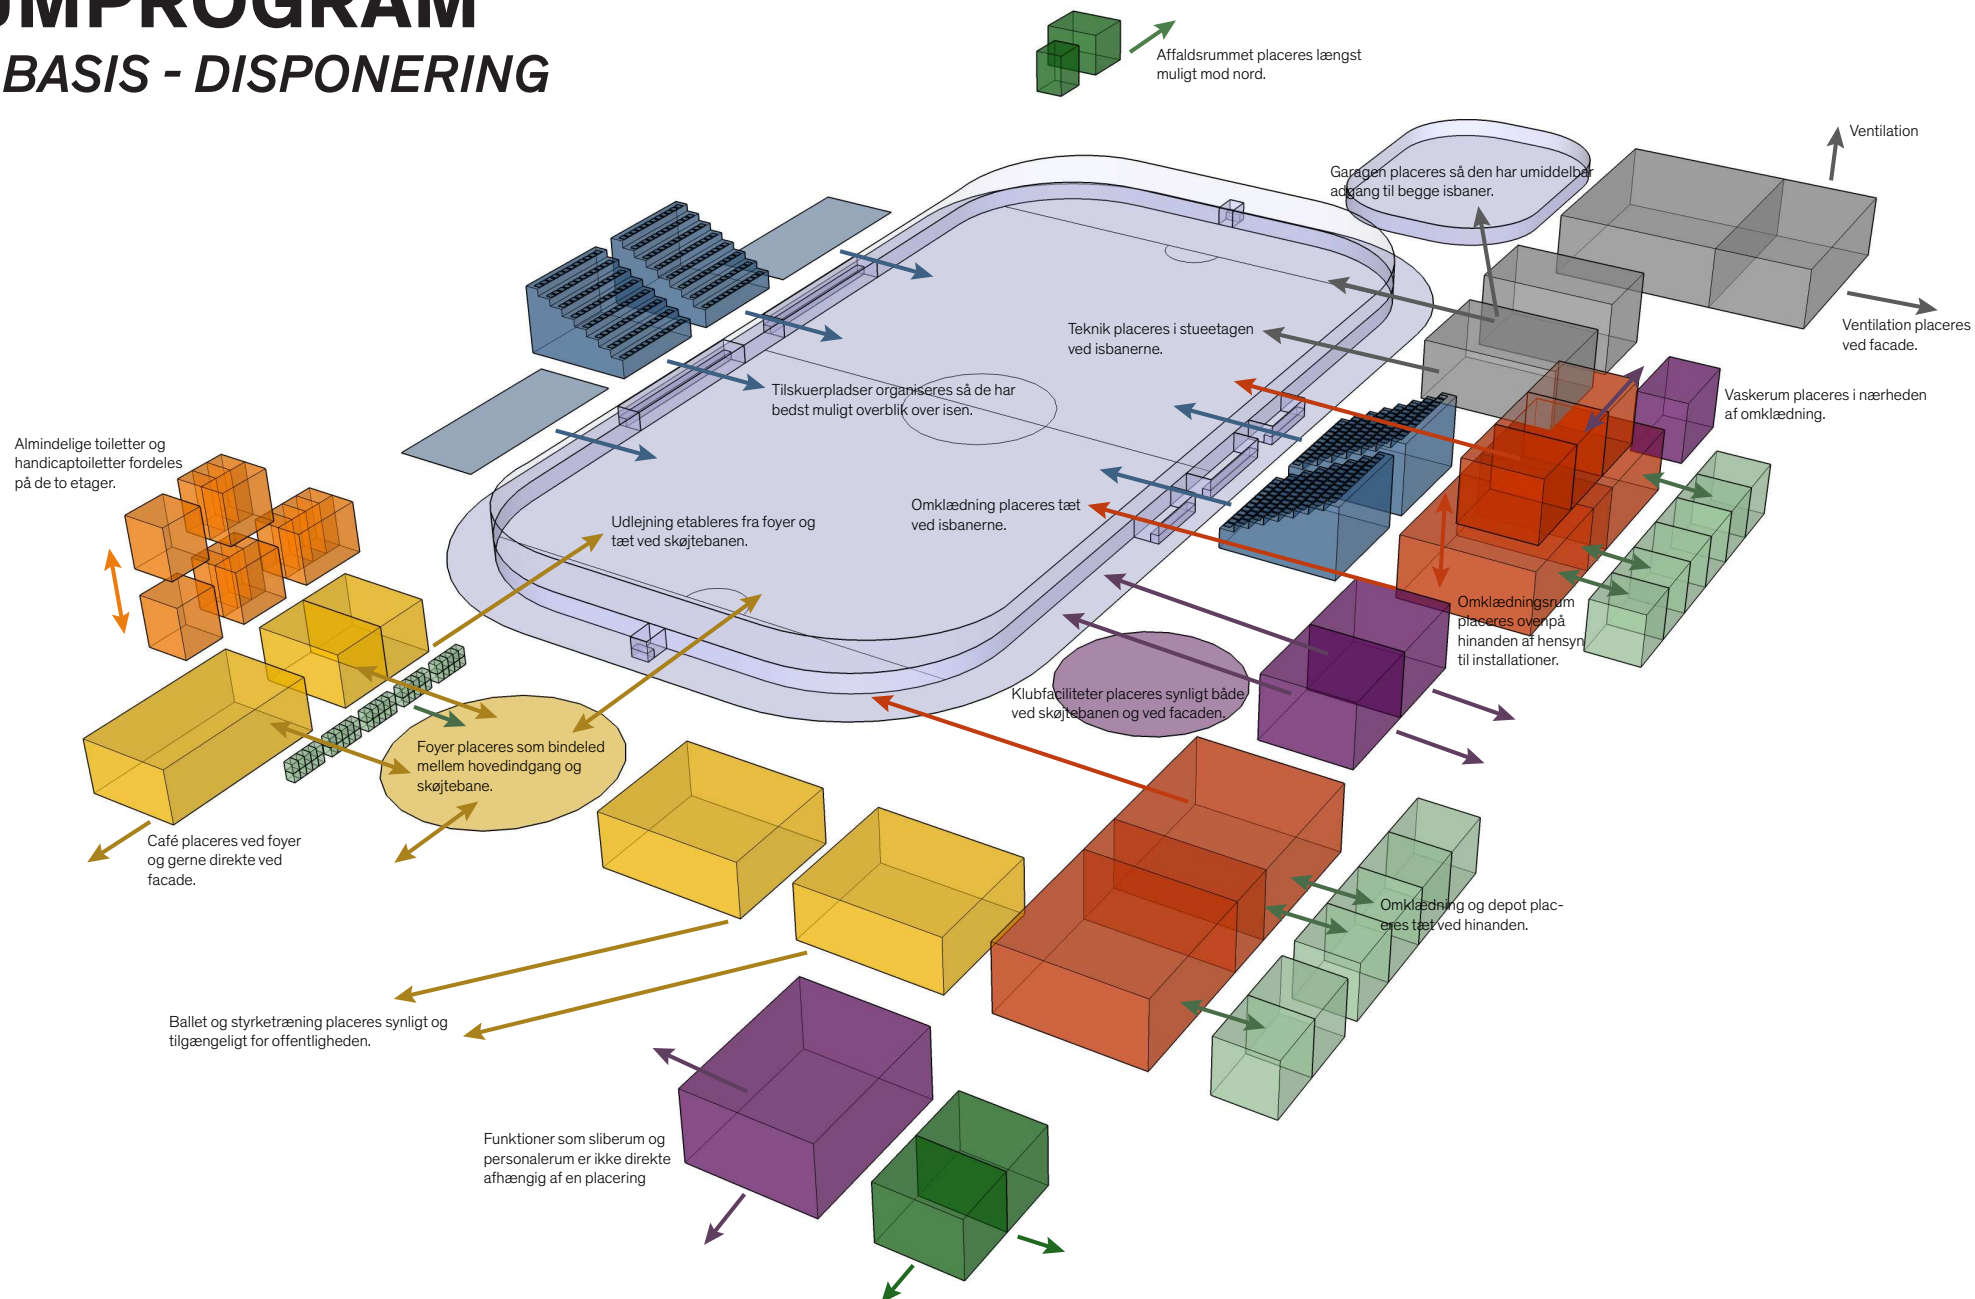

RUMPROGRAM

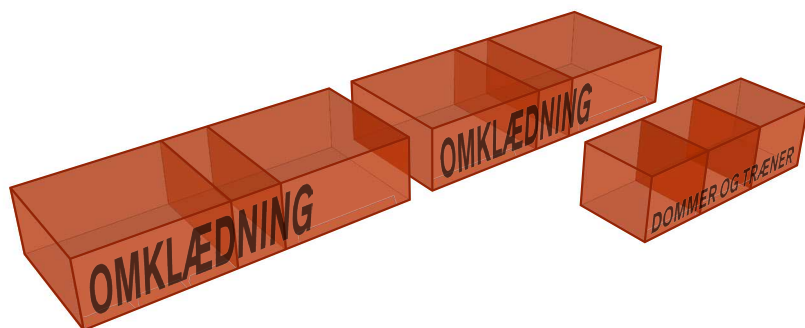


OMKLÆDNING

Omklædningsrum til hallens skøjteløbere, dommere og trænere. VARMT AREAL.

- 4 omklædningsrum á 60m² inkl. toilet og bad
- 3 dommer- og træneromklædningsrum á 10-15m² inkl. toilet og bad

ca. 285m² netto

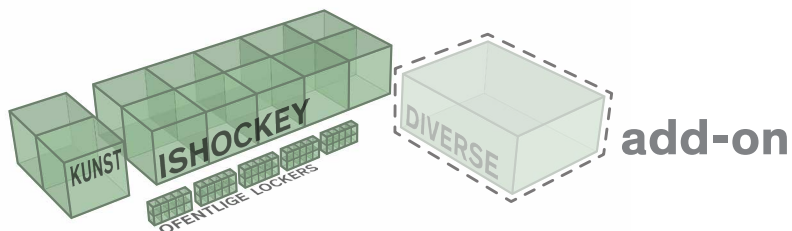


DEPOT / OPBEVARING

Depotrum til spillerudstyr, kunstsøjteremedier og generel opbevaringsplads i bygningen. VARMT AREAL.

- 10 ishockeydepoter á 9 m² - inkl. 12 m løbende bøjlestang, evt. opdelt af trådnæt
- 2 kunstsøjtedepoter á 9m²
- 50 offentlige lockers - placeret i forbindelse med reception/foyer
- Diverse depotrum, samlet 40-50m² **(tilbygning)**

ca. 115m² netto - ca. 165m² inkl. add-on

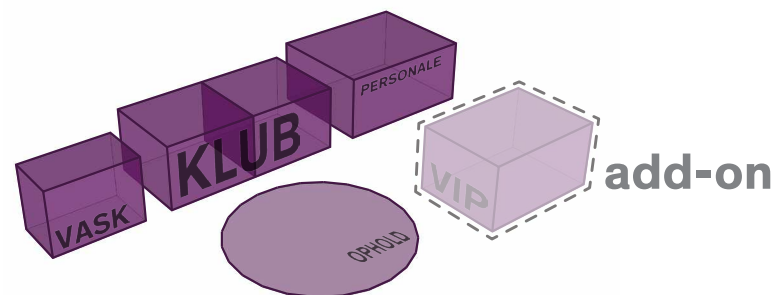


KLUBRUM

Personalefaciliteter, klublokaler, møderum, klubkontorer, café/opholdsareal og vaske- og tørrerum.

- 2 klublokaler med klubkøkken á 25-30 m²
- Opholdsområde ca. 70m²
- Vaske- og tørrerum - ca. 15m²
- Diverse personalefaciliteter til 5 personer, inkl. én arbejdsplads, lockers, tekøkken og omklædning med bad: 50m²
- VIP-rum **(tilbygning)**

ca. 165 m² netto - ca. 200m² inkl. add-on

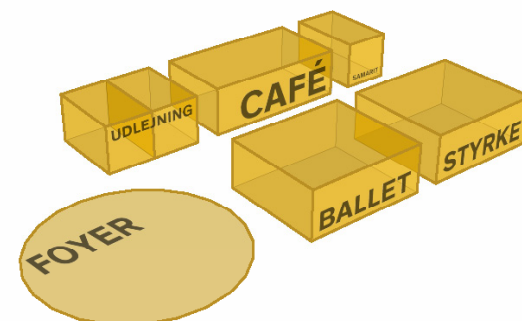


UDADVENDT

De udadvendte funktioner er i høj grad de sociale funktioner. Herunder caféudsalg og -område, reception og foyer, skøjteudlejning, motionsrum og danserum. VARMT AREAL.

- Caféudsalg + caféområde - ca. 45m²
- Foyer + reception - ca. 100m²
- 2 skøjteudlejningslokaler á 15m²
- Styrketræningsrum - 40-50m²
- Ballet- og danserum - 40-50m² - evt. placeret i åben forbindelse med foyer
- Samaritter- / Massageområde - 10-15m² - plads til en bære

ca. 275m² netto

RUMPROGRAM - FORTSAT

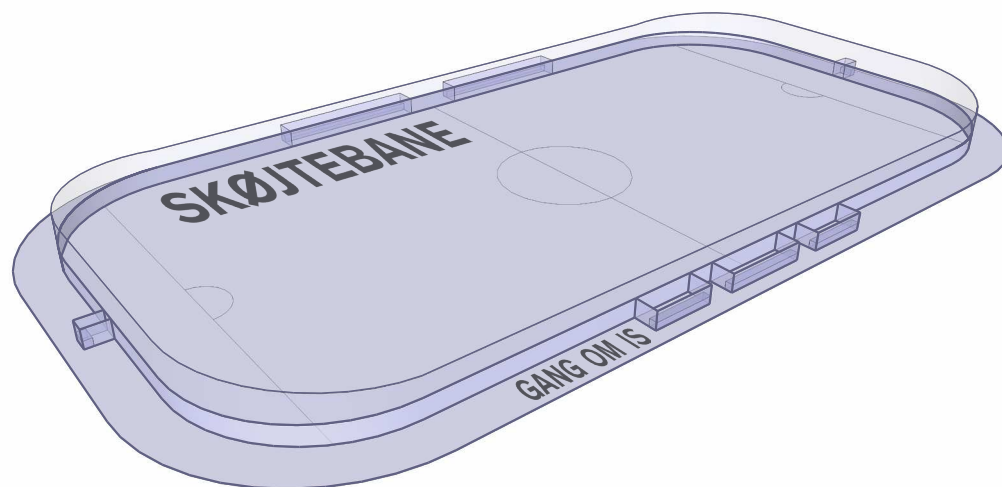

SKØJTEBANE

Min. 30 × 60m (evt. 28 × 58m). Herunder desuden 2 spillerbokse, dommer-/speakerboks og 2 straffebokse. KOLDT AREAL.

- Isbane - ca. 1740m² - hjørneradius på 8,5m, frihøjde min. 7m.
- Gang om is - ca. 435m² - inkl. diverse bokse

ca. 2175m² netto




TUMLEBANE

Ca. 13 × 16m (evt. 10 × 20m) - ekstra isbane der bruges til offentligheden og som øvebane. KOLDT AREAL.

- Isbane - ca. 220m² - hjørneradius på 5m

ca. 220m² netto

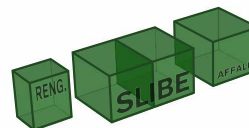


SERVICE

Serviceerende funktioner som rengøring og sliberum. VARMT AREAL.

- 2 sliberum á 12m²
- Rengøringsrum - 4-5m²
- Affald - 10-15m²

ca. 45m² netto

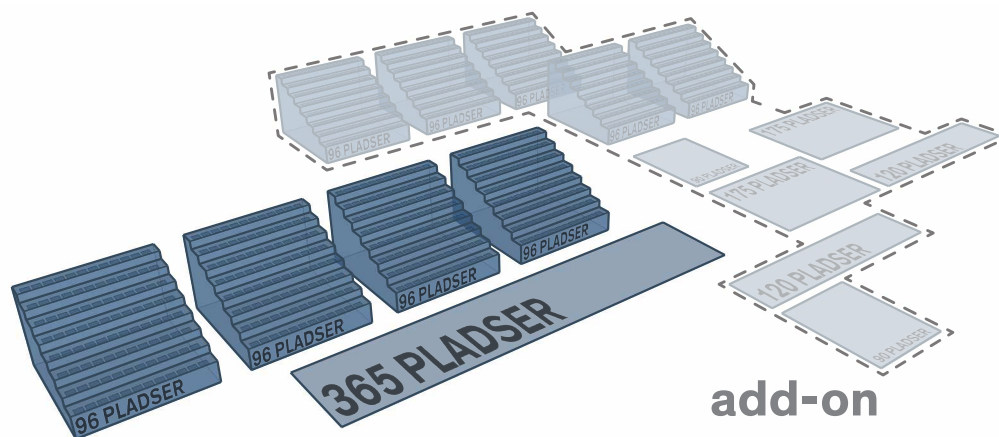

TRIBUNER

Faste tilskuerpladser til ishockey-kampe i skøjtehallen, og til dagligt ophold for forældre. KOLDT AREAL.

- 3-400 siddepladser
- 749 tilskuere ialt

ca. 300 m² netto

- 775m² inkl. add-on

RUMPROGRAM - FORTSAT




add-on?

LYS

- Hallen laves med 500 lux fra start

Areal der skal benyttes til ventilation ved udvidelse af antal tilskuere.

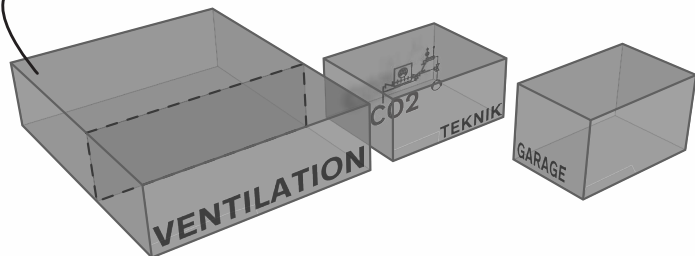


TEKNIKRUM

Teknikrum - til isbanerne og generelt. IKKE TEMPERATUR-AFHÆNGIGT.

- Ismaskinegarage - 40m² - frihøjde min. 4,5m
- Teknikrum - 50m² - placeret ved garagen (CO2 køling med en indfrysningstid på 14 dage)
- Ventilationsrum - 200m² (Dimensioneret til 2000 pers.)

ca. 290 m² netto

add-on

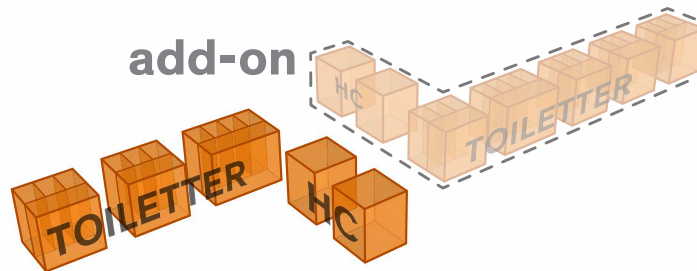


TOILETTER

Herrer-, dame- og handikaptoiletter fordelt på etagerne. Dimensioneret til 749 personer (3 toiletter pr. 200 pers.). VARMT AREAL.

- 11-12 toiletter, inkl. handicap
- 18-19 toiletter, inkl. handicap, ved 2000 personer (**tilbygning**)

ca. 30m² netto

- **ca. 100m² inkl. add-on**

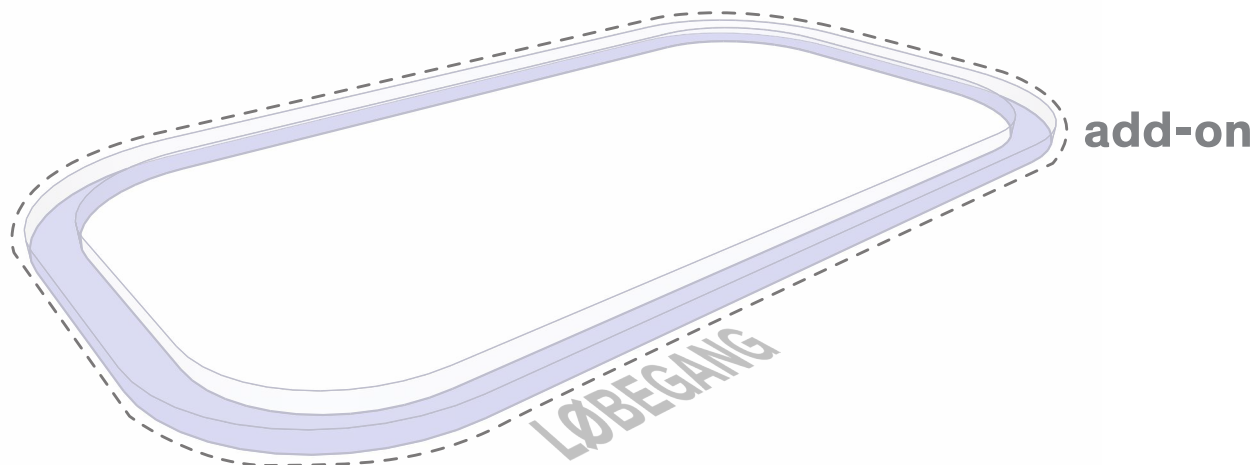


add-on


LØBEGANG

Løbegang på 1.sal - til træning og tilskuere. Bredde som i Herlev skøjtehal - 2,5m. KOLDT AREAL.

ca. 475 m² netto add-on

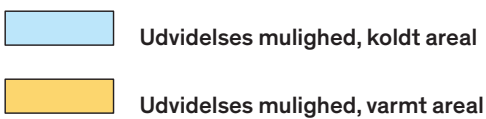

FORELØBIG DISPOSITIONSFORSLAG
Udvidelses mulighed
20. MARTS 2014

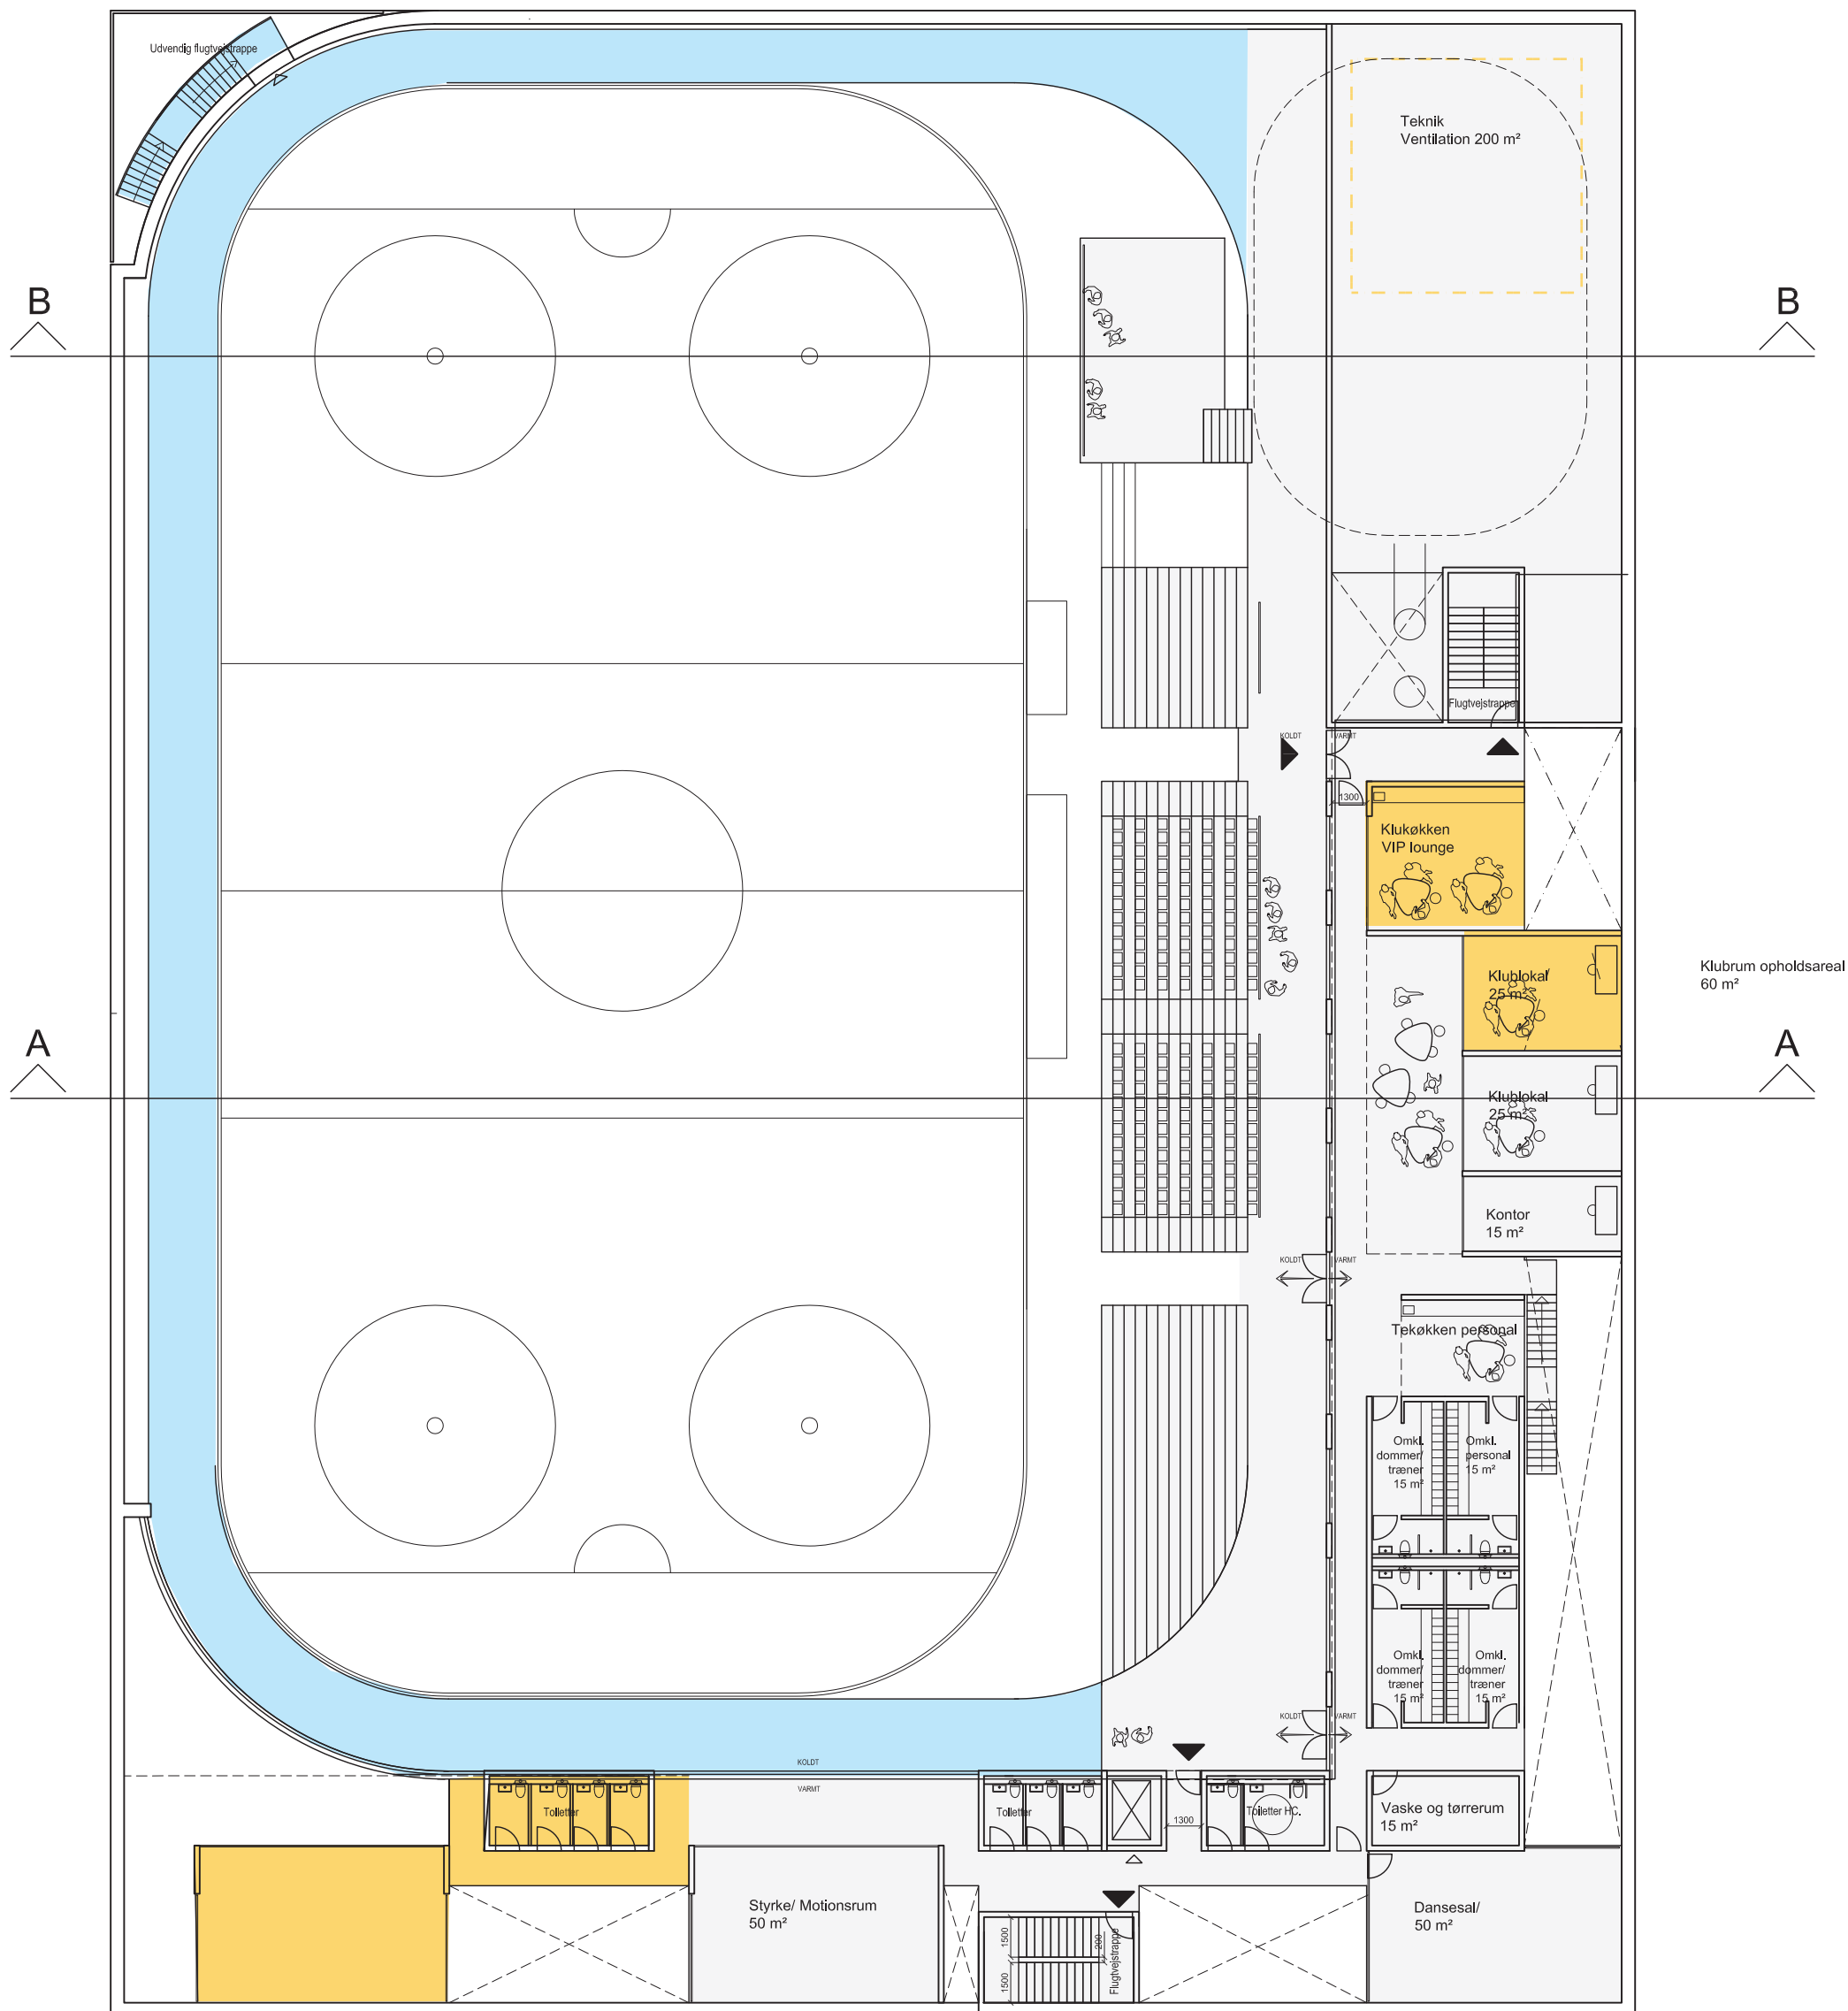

- Udvidelses mulighed, koldt areal
- Udvidelses mulighed, varmt areal

FØRSTE SAL 1:250