

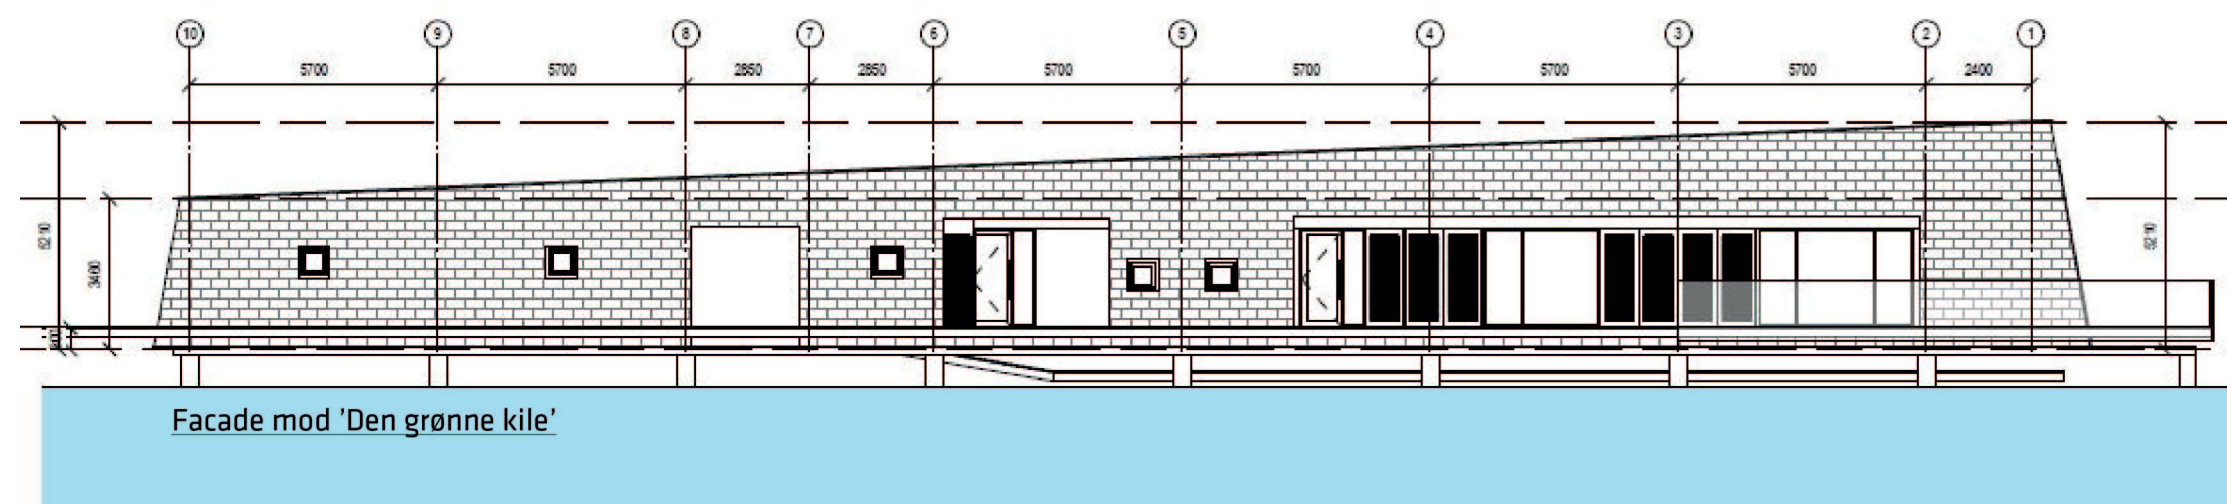


Tegningerne er udpluk fra bygherres ansøgning om byggetilladelse.
- Øverst illustreres træbryggen og pavillonen fra vandsiden.

Bilag 2 - Illustrationer fra byggeansøgningen

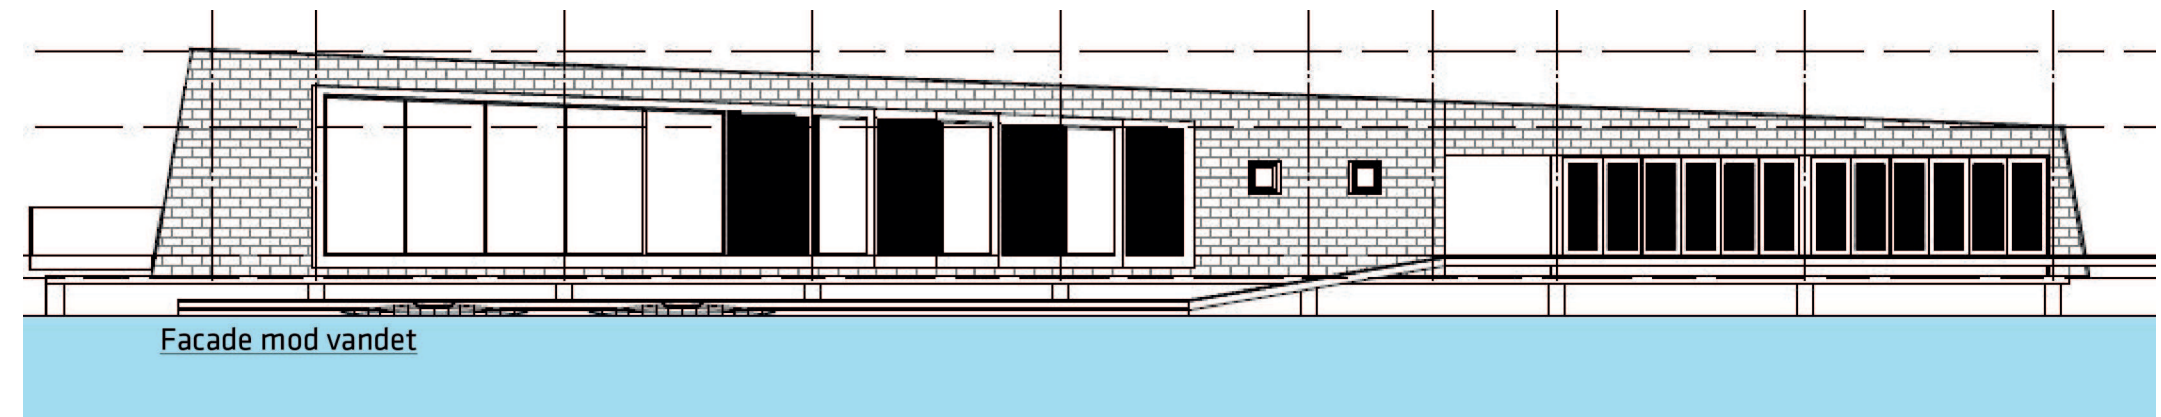

Tegningen viser træbryggens udformning og pavillonens indretning i ansøgningen om byggetilladelse
- Den grønne markering viser træbryggens maksimale udstrækning ifølge lokalplanen

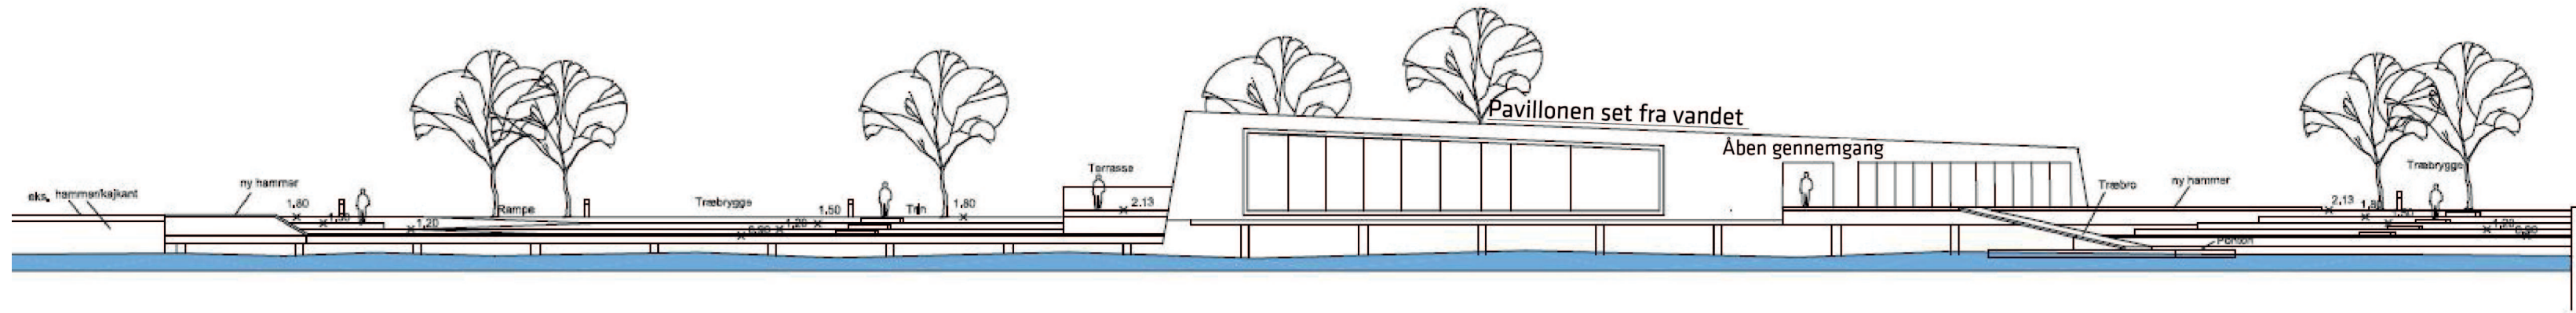