


Bilag 2 - tegninger

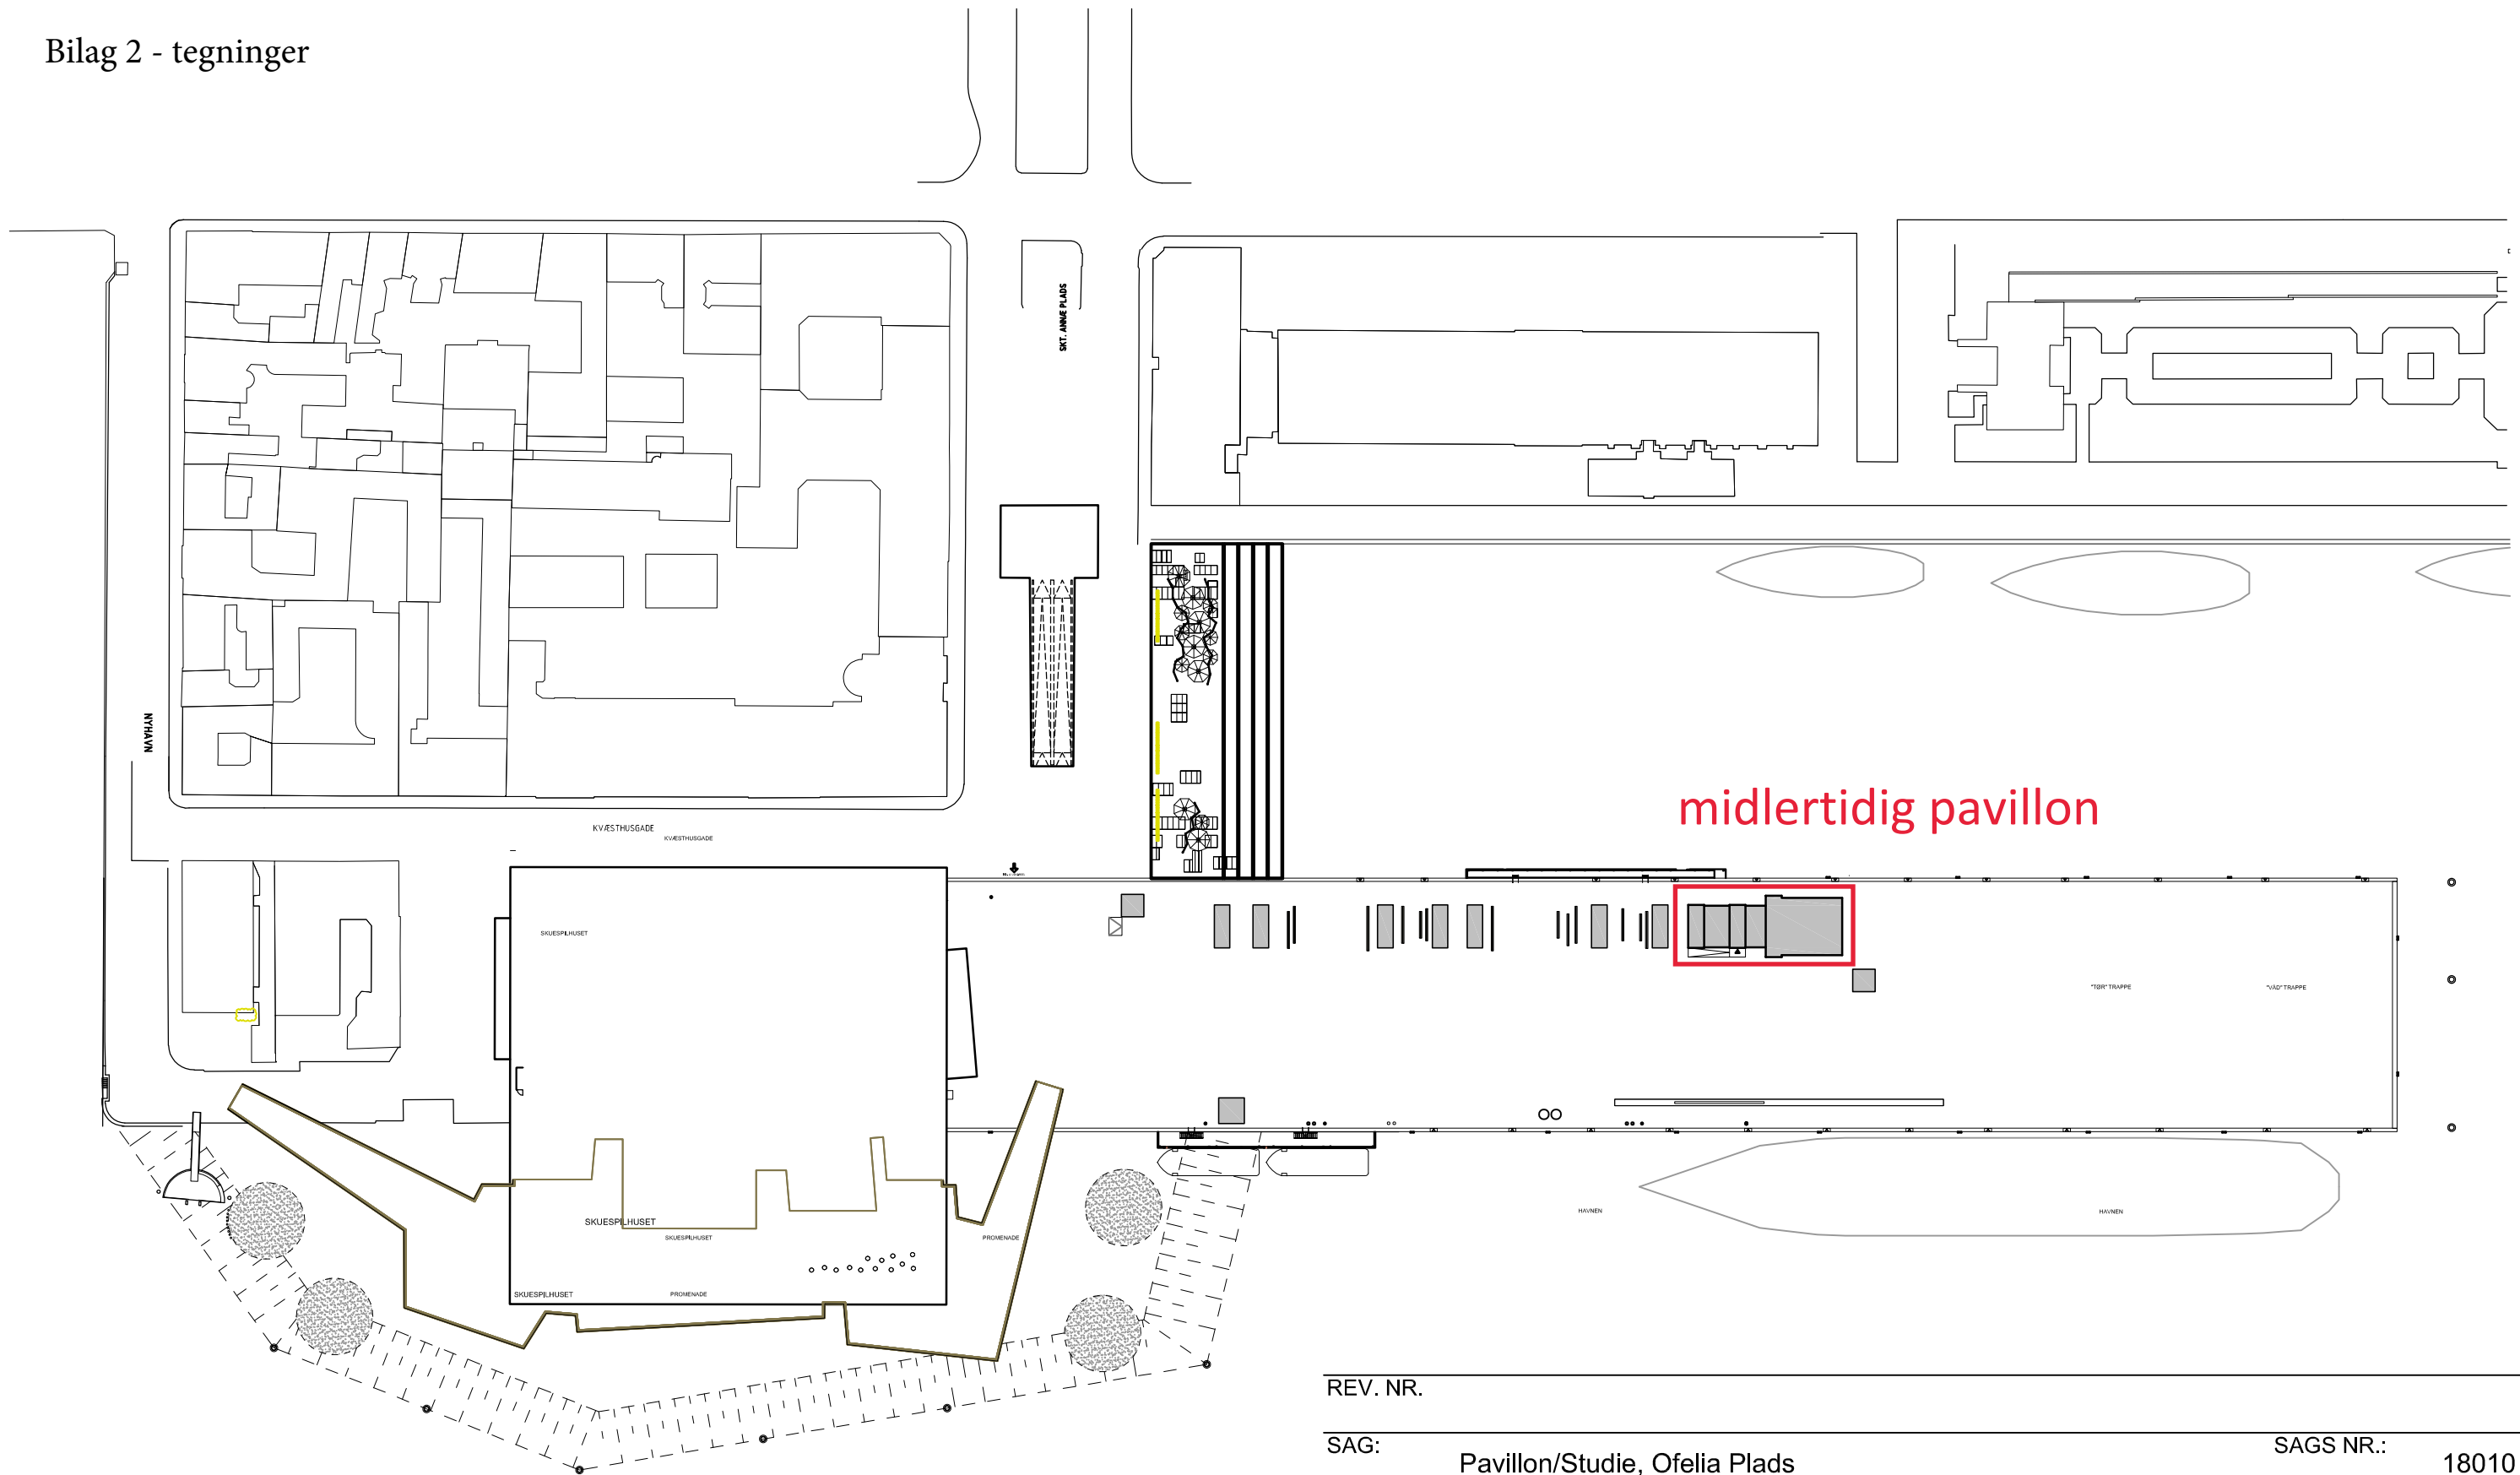


REV. NR.		
SAG:	Pavillon/Studie, Ofelia Plads	SAGS NR.: 18010
BYGHERRE:	Jeudan A/S / Tømmerfirmaet - Hans Jensen	MATR. NR.: 40, 403, 410 og 411
EMNE:	Situationsplan	MÅL: 1:1250
DATO:	30.05.2018	TEGN AF: KFK
REV. DATO:		



Vestergade 6,3 7600 Struer
 Tlf. +45 97 854000
 mail. fn@fn-tegnestuen.dk

TEGNING NR.:
A0.1

midlertidig pavillon

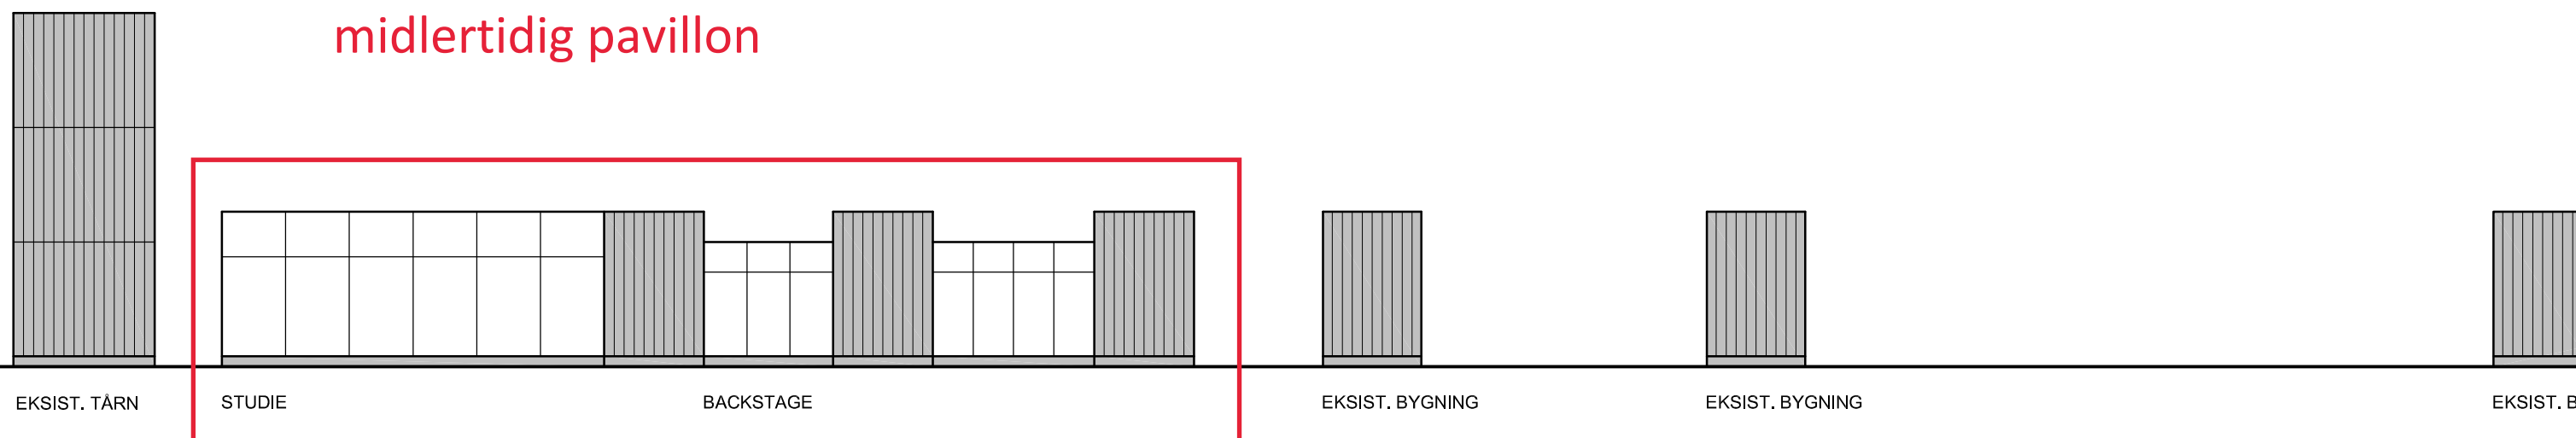



OPSTALT SET FRA VEST - LARSENS PLADS - MÅL 1:200

REV. NR.		
SAG:	Pavillon/Studie, Ofelia plads	SAGS NR.: 18010
BYGHERRE:	Jeudan A/S / Tømrerfirmaet - Hans Jensen	MATR. NR.: 40, 403, 410 og 411
EMNE:	Opstalt set fra vest - Larsens Plads	MÅL: 1:200
DATO:	30.05.2018	REV. DATO:
		TEGN AF: KFK





Vestergade 6,3 7600 Struer
Tlf. +45 97 854000
mail. fn@fn-tegnestuen.dk


TEGNING NR.:
A3.3

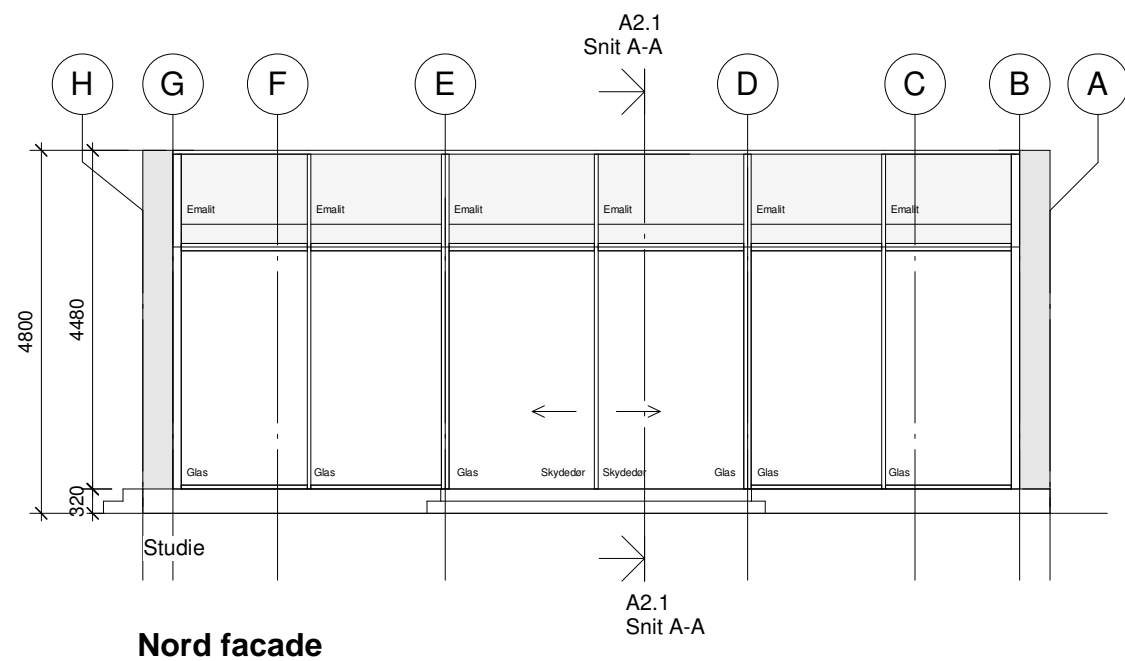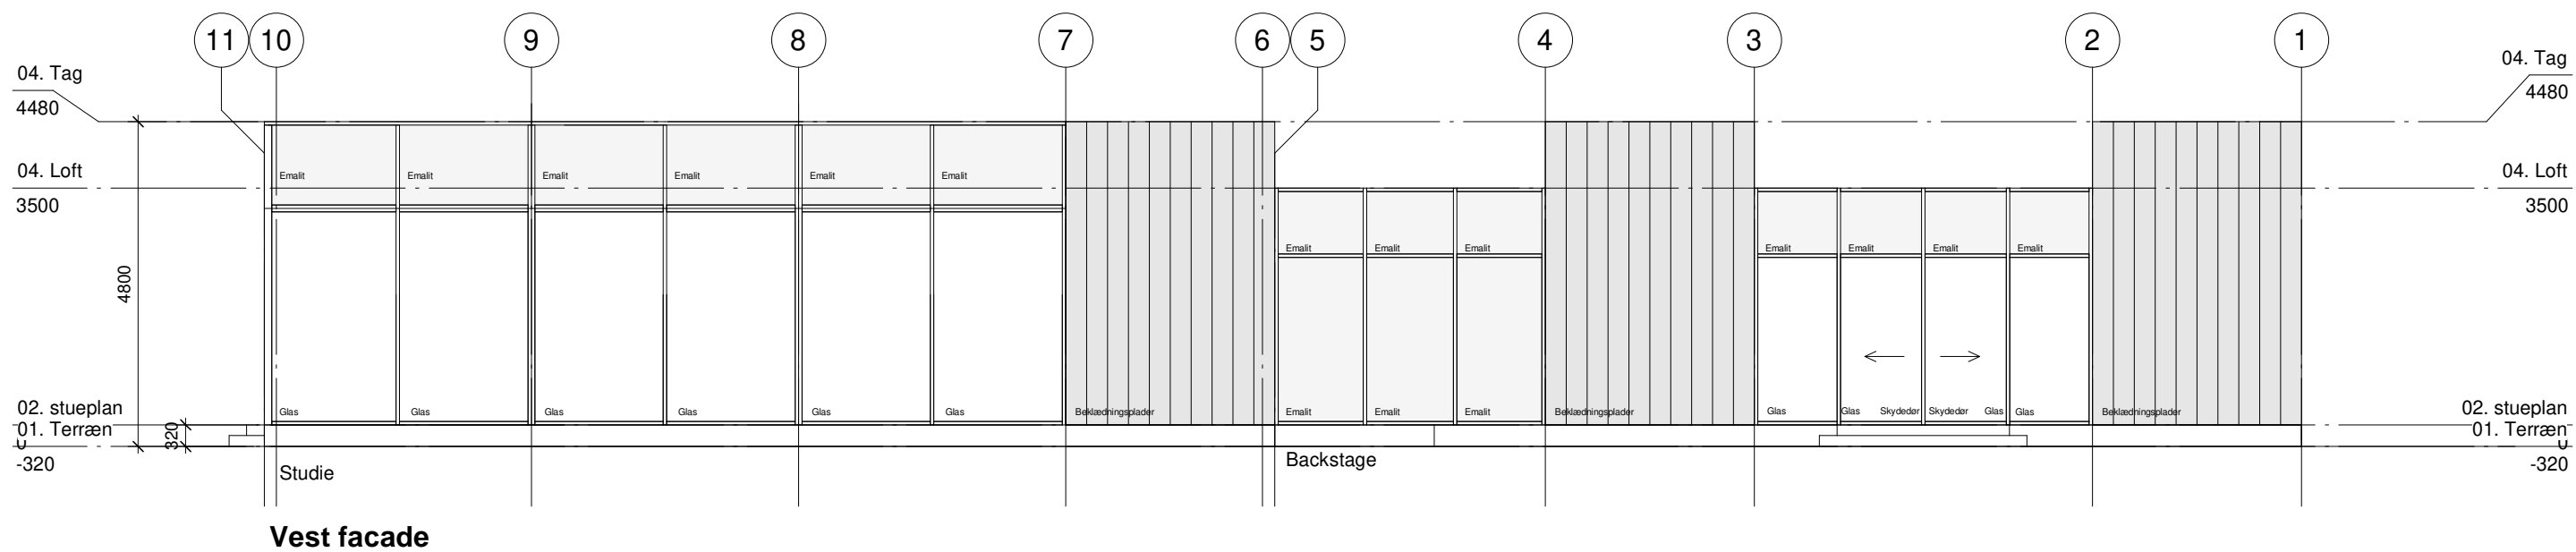

Rev. Nr.:	Rev. Dato:	Rev. Beskrivelse:	SAGS NR.:
SAG:		Pavillon/Studie - Ofelia Plads	18010
BYGHERRE:		Jeudan A/S / Tømrerfirmaet - Hans Jensen	MATR. NR.: 40, 403, 410 og 411
EMNE:		Facader - Nord & Vest	MÅL: 1 : 100
DATO:	25.04.2018	REV. DATO: 30.05.2018	TEGN AF: KFK
			Vestergade 6,3 7600 Struer Tlf. +45 97854000 fn@fn-tegnestuen.dk TEGNING NR.: A3.1

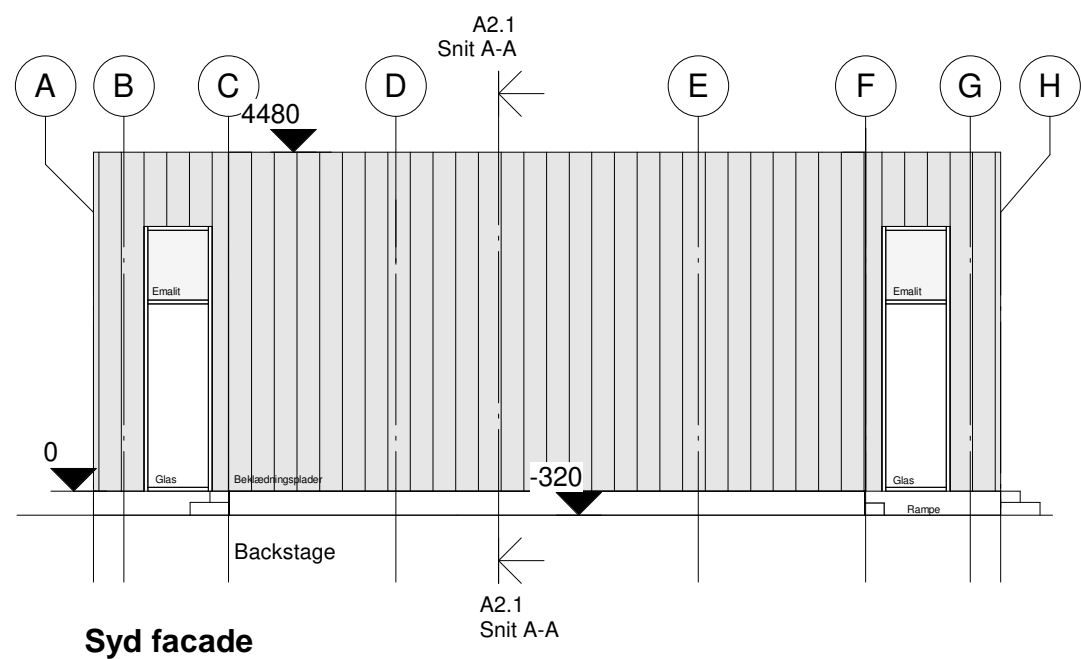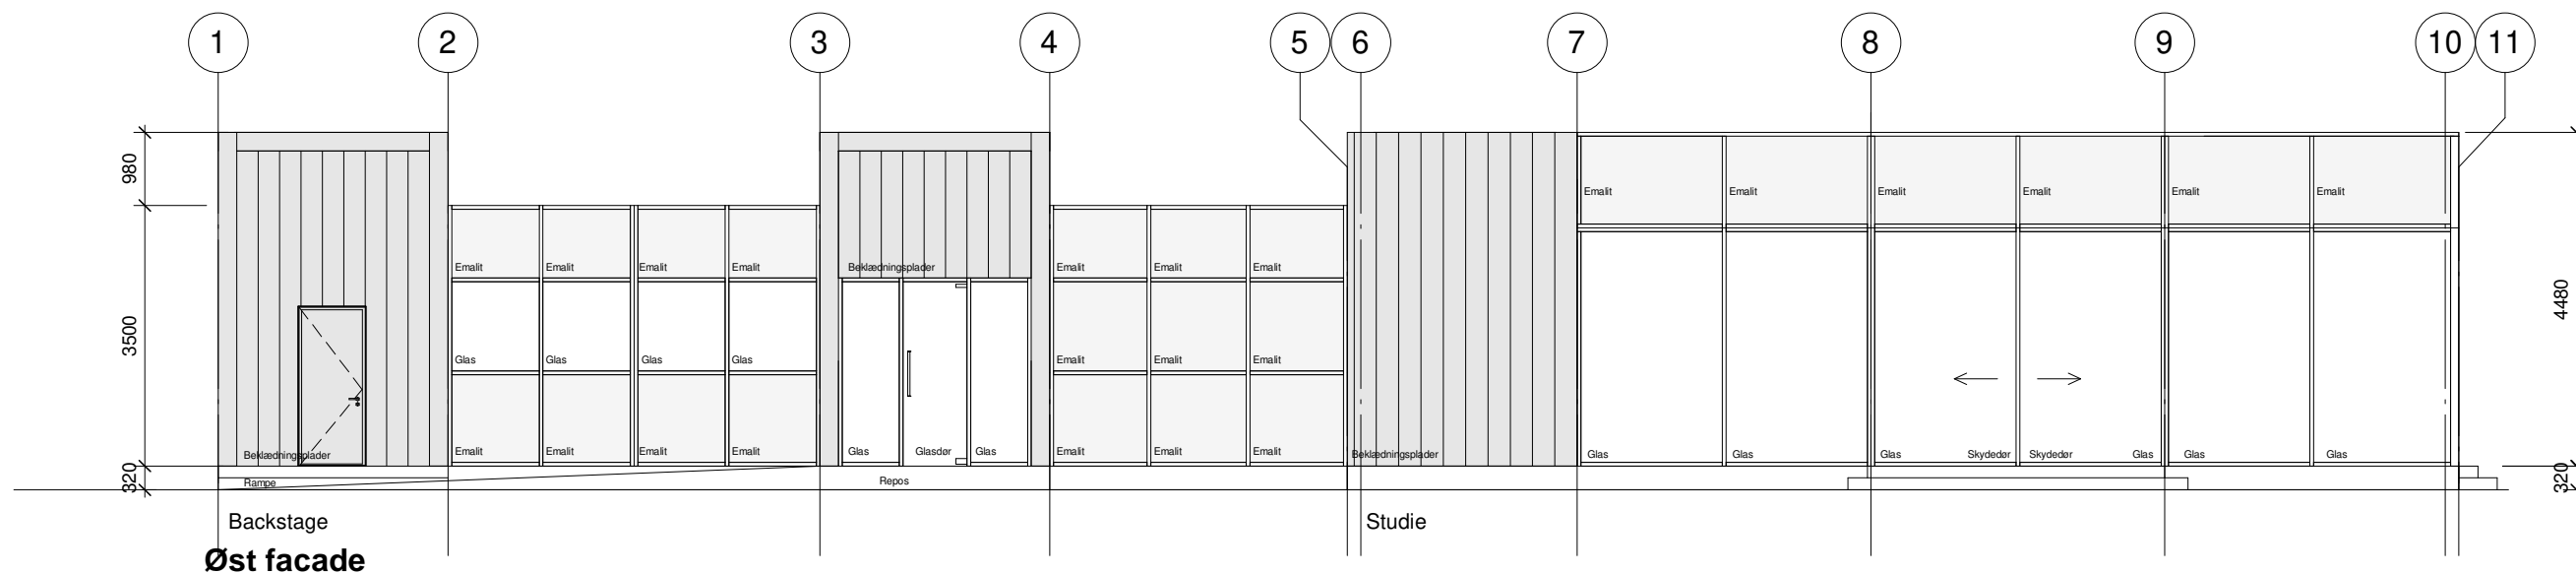

Rev. Nr.:	Rev. Dato:	Rev. Beskrivelse:	SAGS NR.:
SAG:		Pavillon/Studie - Ofelia Plads	18010
BYGHERRE:		Jeudan A/S / Tømrerfirmaet - Hans Jensen	MATR. NR.: 40, 403, 410 og 411
EMNE:		Facader - Øst & vest	MÅL: 1 : 100
DATO:	21.03.2018	REV. DATO: 30.05.2018	TEGN AF: KFK
			TEGNING NR.:
Vestergade 6,3 7600 Struer Tlf. +45 97854000 fn@fn-tegnestuen.dk			A3.2 A

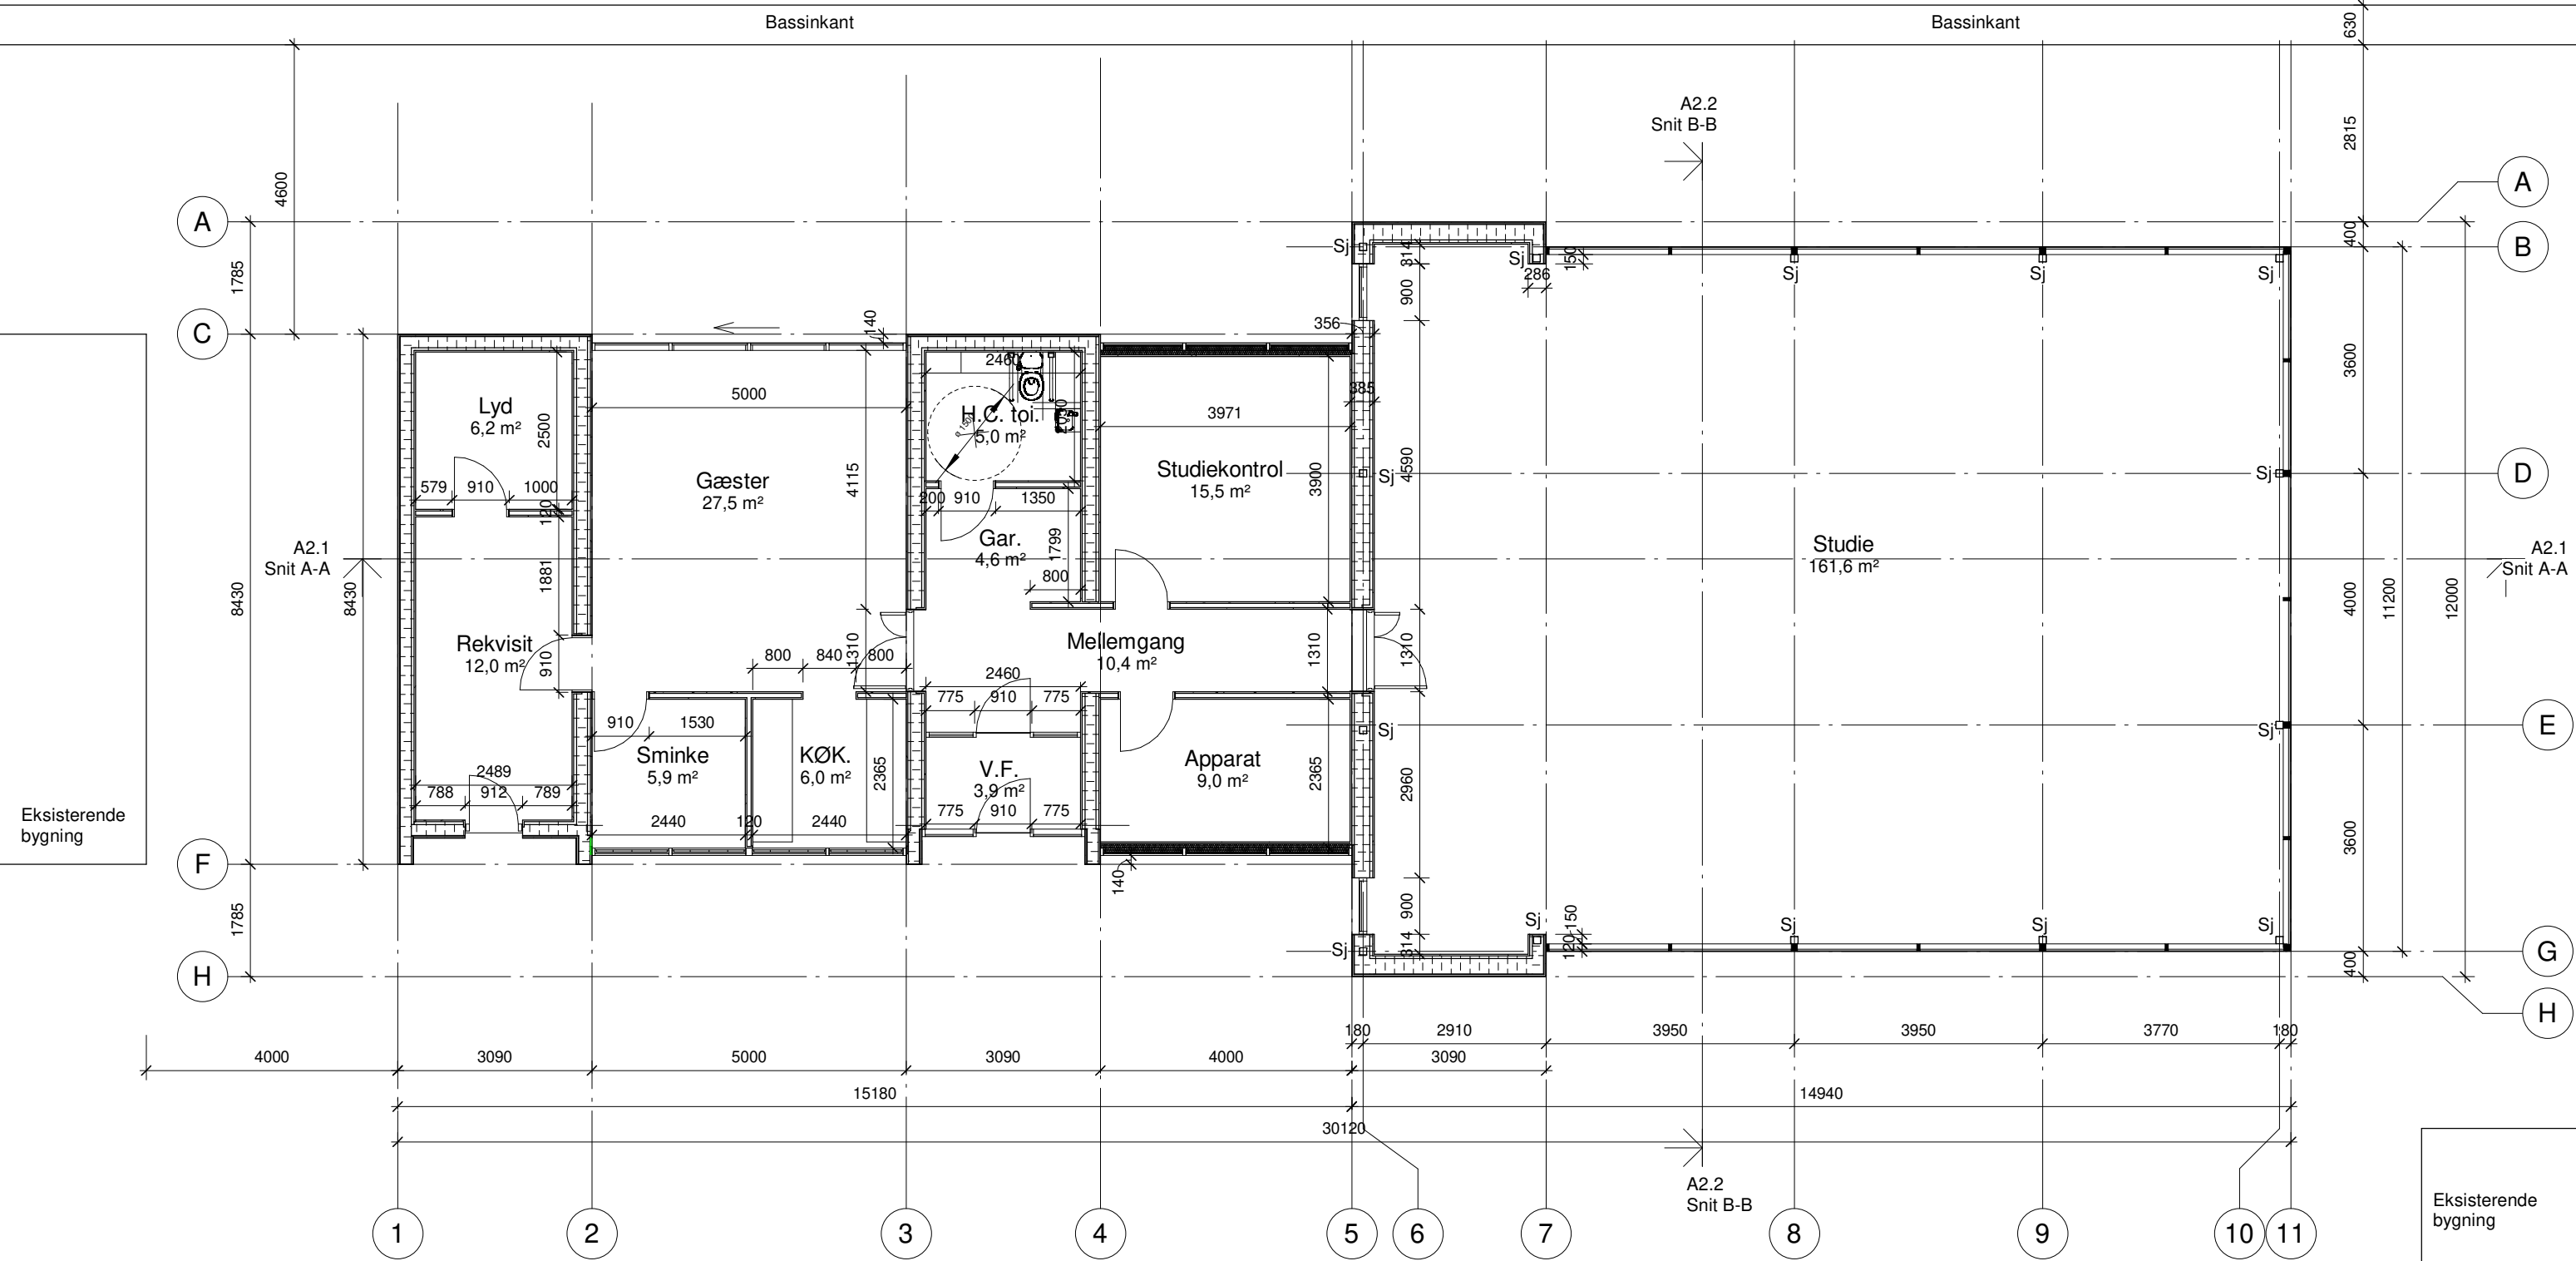

Backstage - 122,9m²

Studie - 169,8m²

Stueplan

Rev. Nr.:	Rev. Dato:	Rev. Beskrivelse:	SAGS NR.:
SAG:		Pavillon/Studie - Ofelia Plads	18010
BYGHERRE:		Jeudan A/S / Tømrerfirmaet - Hans Jensen	MATR. NR.: 40, 403, 410 og 411
EMNE:		Stueplan	MÅL: 1 : 100
DATO:	25.04.2018	REV. DATO: 30.05.2018	TEGN AF: KFK



Vestergade 6,3 7600 Struer
Tlf. +45 97854000
fn@fn-tegnestuen.dk

TEGNING NR.:
A1.1 **A**